


SOTTOCAMPO 08					
AREA	SOTTOCAMPO CABINA	NR STRING BOX	NR STRINGHE	DISTANZA SB-INV [m]	SEZ.
1	C08	SB-10801	12	250	2x240
		SB-10802	14	240	2x240
		SB-10803	14	220	2x240
		SB-10804	16	160	2x240
		SB-10805	16	220	2x240
		SB-10806	16	210	2x240
		SB-10807	17	200	2x240
		SB-10808	18	90	2x240
		SB-10809	16	160	2x240
		SB-10810	16	110	2x240
		SB-10811	18	50	2x240

**LEGENDA**

- Recinzione impianto agro-fotovoltaico
- Fascia arborea perimetrale impianto agro-fotovoltaico
- Strade e piazzali impianto agro-fotovoltaico
- Cancello di accesso impianto agro-fotovoltaico
- Struttura porta moduli fotovoltaici tipo A 30x2
- Struttura porta moduli fotovoltaici tipo B 15x2
- Power Station
- Cabina ausiliaria
- Magazzino/Sala controllo
- Cabina raccolta MT
- Ricovero/Deposito agricolo
- Cavidotto MT 30kV
- String Box
- Cavi DC (da SB a INV)
- Cavi Antintrusione/TVCC

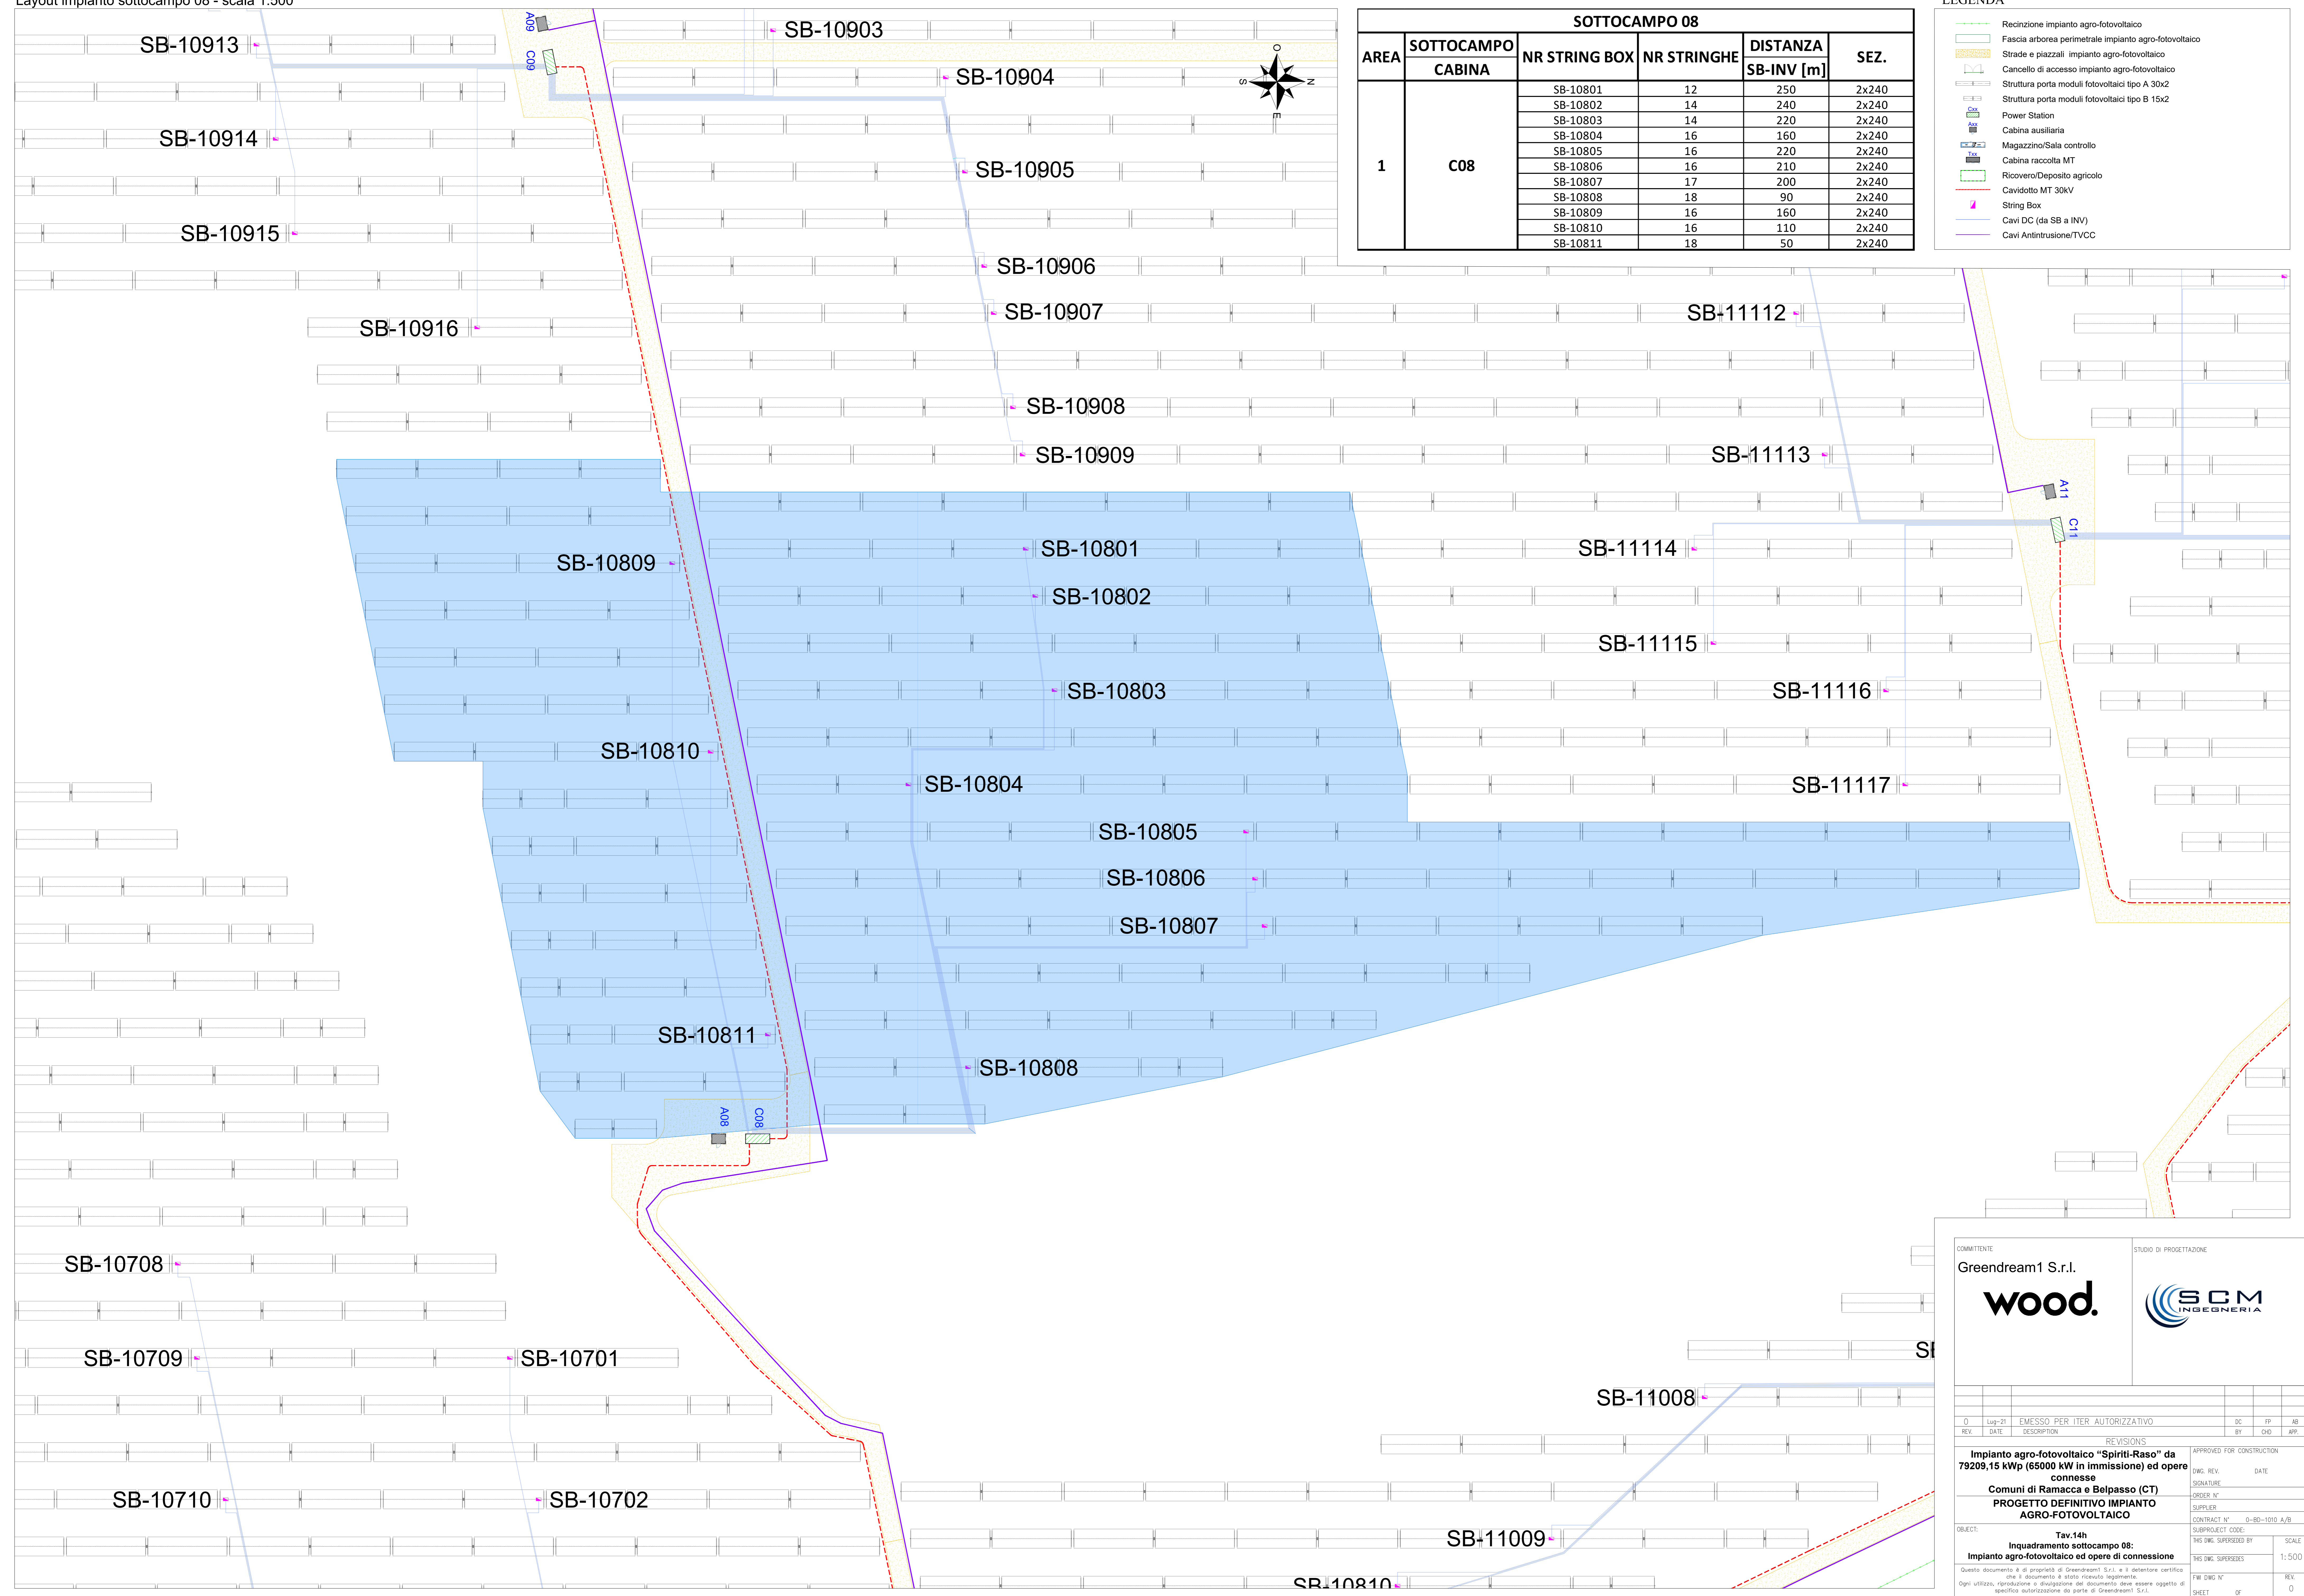

COMITENTE: Greendream1 S.r.l. STUDIO DI PROGETTAZIONE: SCM INGEGNERIA

**wood.**

**Impianto agro-fotovoltaico "Spiriti-Raso" da 79209,15 kWp (65000 kW in immissione) ed opere connesse**  
**Comuni di Ramacca e Belpasso (CT)**  
**PROGETTO DEFINITIVO IMPIANTO AGRO-FOTOVOLTAICO**

REVISIONS

REV.	DATE	DESCRIPTION	BY	CHK	APP.
0	Lun-21	EMESSO PER ITER AUTORIZZATIVO			

APPROVED FOR CONSTRUCTION

OBJECT: **Tav. 14h**  
**Inquadramento sottocampo 08:**  
**Impianto agro-fotovoltaico ed opere di connessione**

Questo documento è di proprietà di Greendream1 S.r.l. e il detentore certifica che il documento è stato ricevuto legalmente. Ogni utilizzo, riproduzione o divulgazione del documento deve essere oggetto di specifica autorizzazione da parte di Greendream1 S.r.l.

CAD FILE NAME: