


SOTTOCAMPO 09					
AREA	SOTTOCAMPO CABINA	NR STRING BOX	NR STRINGHE	DISTANZA SB-INV [m]	SEZ.
1	C09	SB-10901	9	120	2x120
		SB-10902	13	110	2x150
		SB-10903	16	90	2x240
		SB-10904	18	120	2x240
		SB-10905	18	140	2x240
		SB-10906	16	160	2x240
		SB-10907	16	180	2x240
		SB-10908	12	200	2x185
		SB-10909	10	210	2x150
		SB-10910	12	150	2x150
		SB-10911	17	130	2x240
		SB-10912	18	100	2x240
		SB-10913	18	90	2x240
		SB-10914	18	100	2x240
		SB-10915	16	120	2x240
		SB-10916	16	100	2x240

LEGENDA

- Recinzione impianto agro-fotovoltaico
- Fascia arborea perimetrale impianto agro-fotovoltaico
- Strade e piazzali impianto agro-fotovoltaico
- Cancelli di accesso impianto agro-fotovoltaico
- Struttura porta moduli fotovoltaici tipo A 30x2
- Struttura porta moduli fotovoltaici tipo B 15x2
- Power Station
- Cabina ausiliaria
- Magazzino/Sala controllo
- Cabina raccolta MT
- Ricovero/Deposito agricolo
- Cavidotto MT 30kV
- String Box
- Cavi DC (da SB a INV)
- Cavi Antintrusione/TVCC

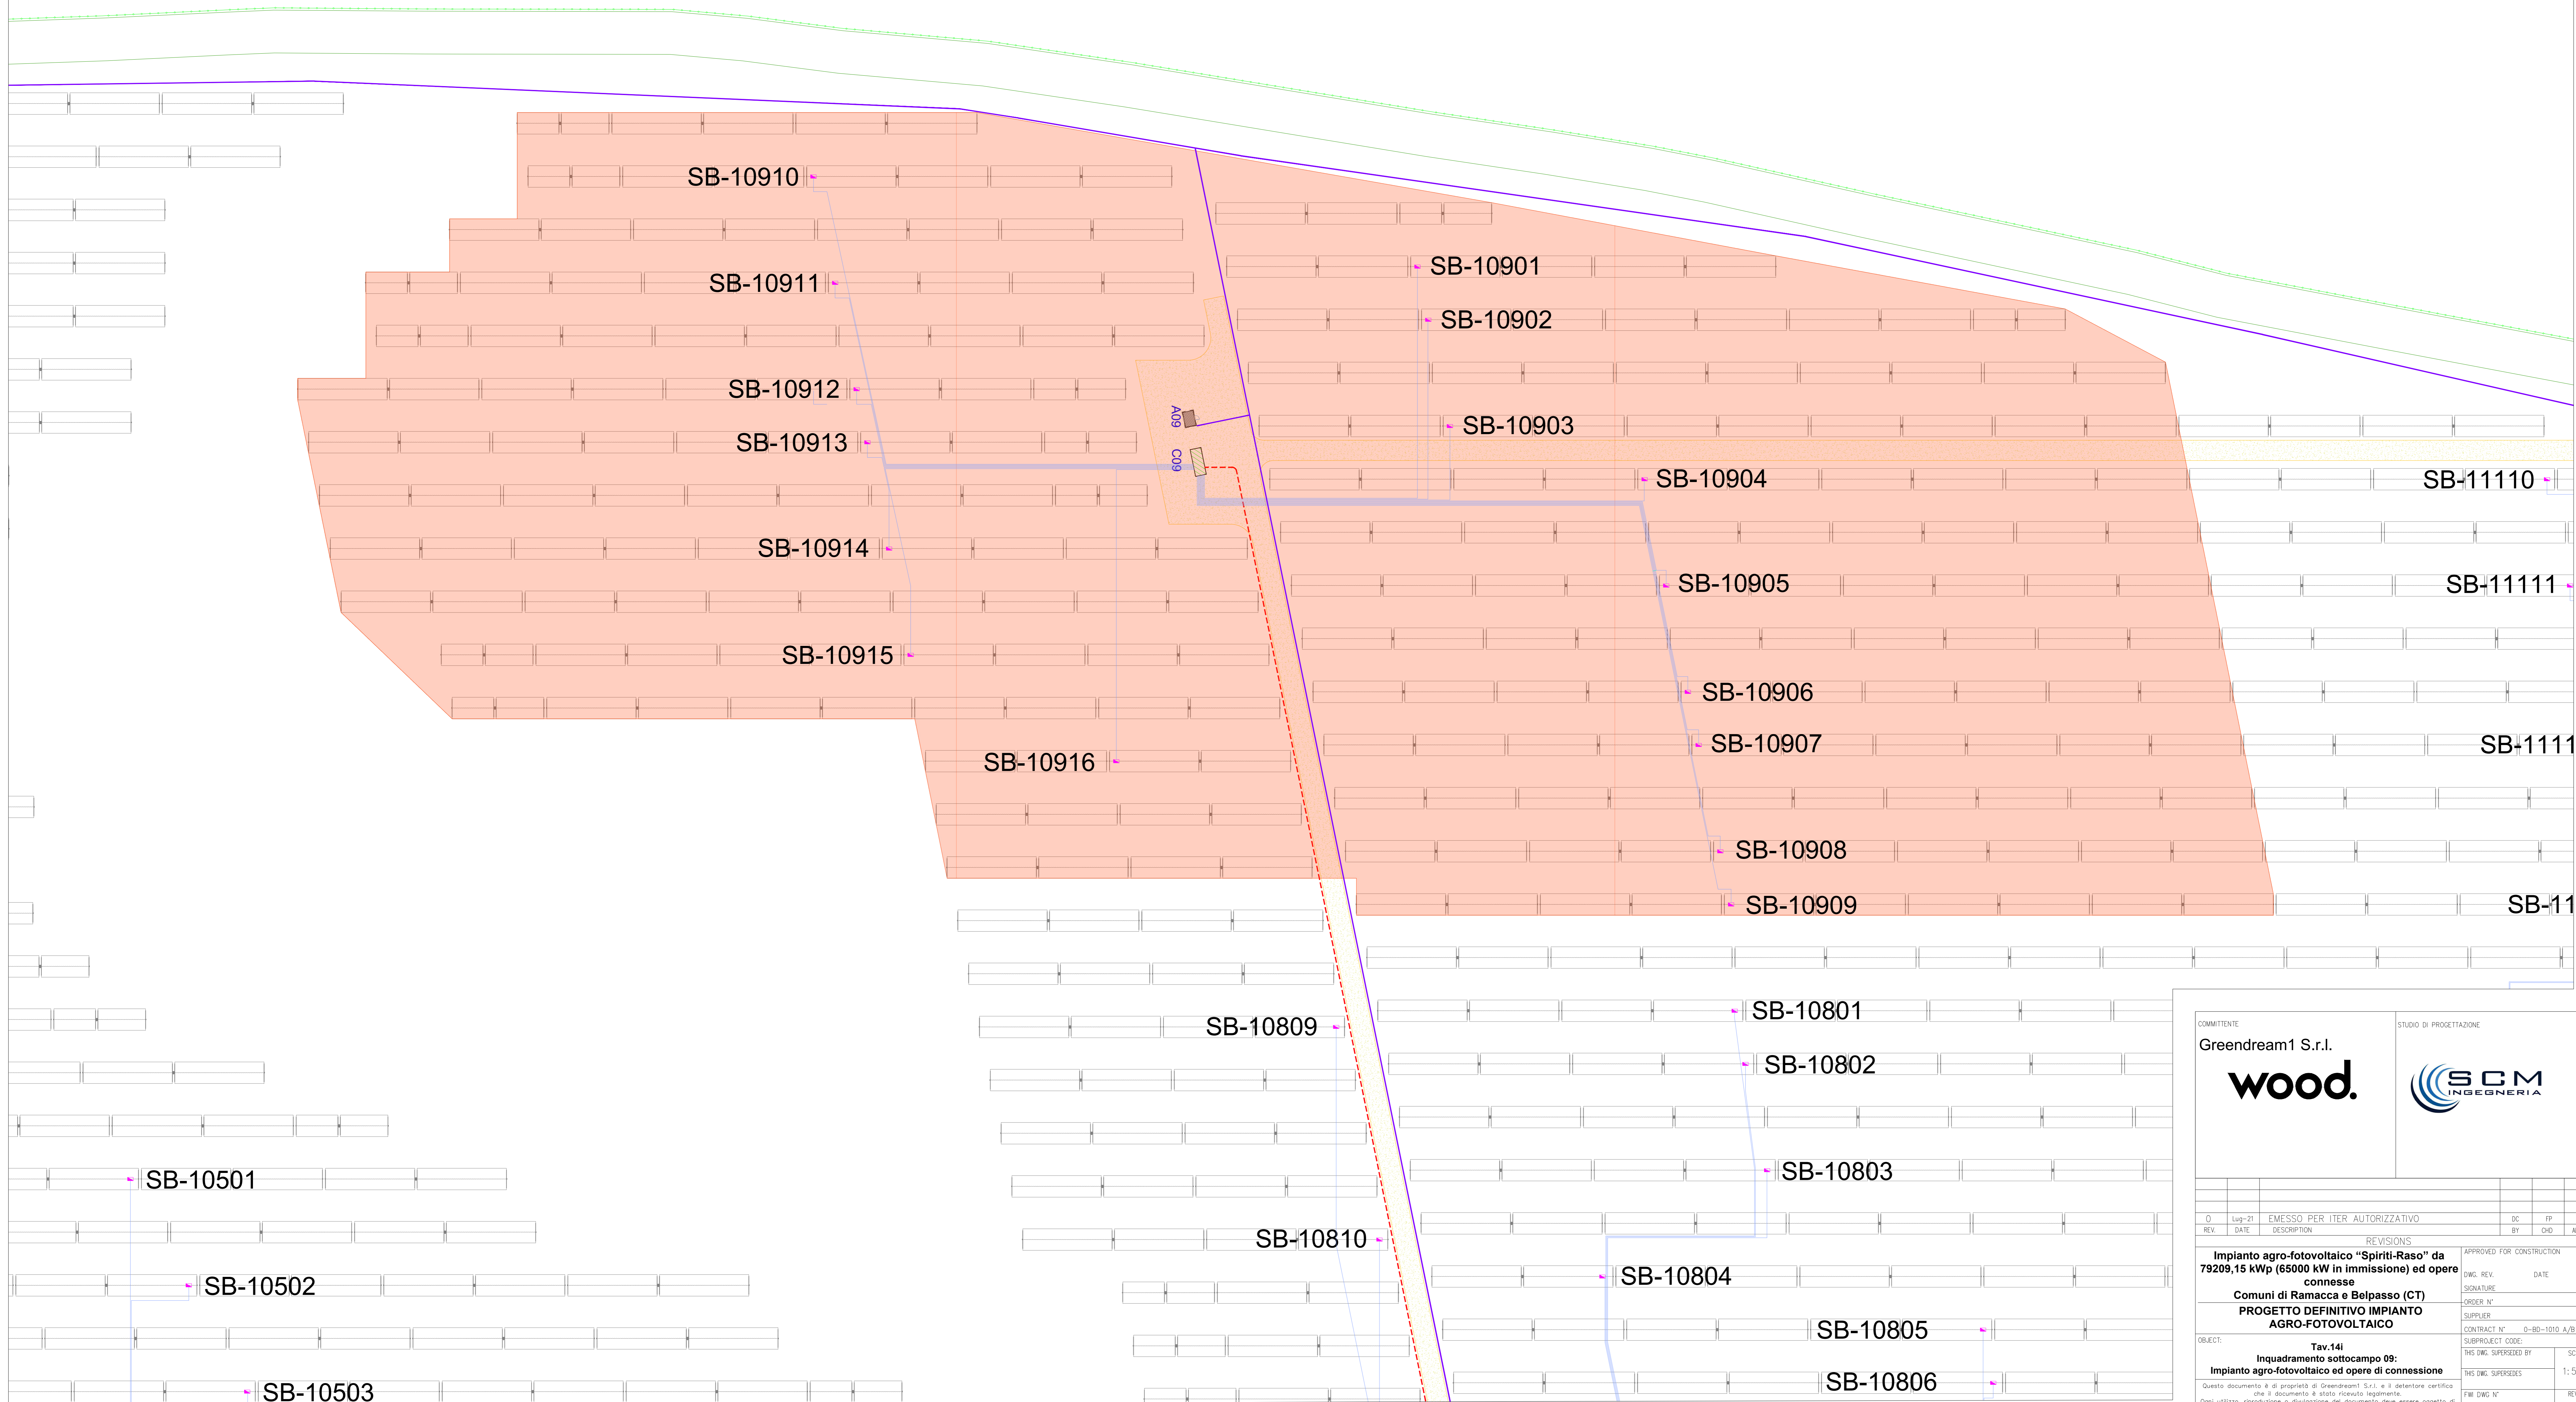

COMMITTENTE Greendream1 S.r.l.		STUDIO DI PROGETTAZIONE SCM INGENGERIA	
REV.	DATE	DESCRIZIONE	SC
0	Lun-21	EMESSO PER ITER AUTORIZZATIVO	IP
			AB
REVISIONS			
IMPIANTO agro-fotovoltaico "Spiriti-Raso" da 79209,15 kWp (65000 kW in immissione) ed opere connesse		APPROVED FOR CONSTRUCTION	
Comuni di Ramacca e Belpasso (CT)		DATE	
PROGETTO DEFINITIVO IMPIANTO AGRO-FOTOVOLTAICO		SIGNATURE	
Tav.141		ORDER N°	
Inquadramento sottocampo 09: Impianto agro-fotovoltaico ed opere di connessione		SUPPLIER	
Questo documento è di proprietà di Greendream1 S.r.l. e il detentore certifica che il documento è stato ricevuto legalmente. Ogni utilizzo, riproduzione o divulgazione del documento deve essere oggetto di specifico autorizzazione da parte di Greendream1 S.r.l.		CONTRACT N° 0-BO-1010 A/B	
SUBPROJECT CODE:		SCALE	
THIS DWG. SUPERSEDES:		BY	
FW DWG N°		REV.	
SHEET		OF	
CAD FILE NAME:		AO	