


SOTTOCAMPO 11					
AREA	SOTTOCAMPO CABINA	NR STRING BOX	NR STRINGHE	DISTANZA SB-INV (m)	SEZ.
1	C11	SB-11101	10	120	2x120
		SB-11102	11	130	2x120
		SB-11103	17	110	2x240
		SB-11104	18	110	2x240
		SB-11105	18	100	2x240
		SB-11106	17	120	2x240
		SB-11107	15	150	2x185
		SB-11108	11	160	2x120
		SB-11109	11	180	2x150
		SB-11110	10	180	2x150
		SB-11111	14	160	2x185
		SB-11112	16	120	2x240
		SB-11113	18	80	2x240
		SB-11114	18	110	2x240
		SB-11115	18	130	2x240
		SB-11116	12	100	2x150
		SB-11117	8	110	2x120

LEGENDA	
	Recinzione impianto agro-fotovoltaico
	Fascia arborea perimetrale impianto agro-fotovoltaico
	Strade e piazzali impianto agro-fotovoltaico
	Cancello di accesso impianto agro-fotovoltaico
	Struttura porta moduli fotovoltaici tipo A 30x2
	Struttura porta moduli fotovoltaici tipo B 15x2
	Power Station
	Cabina ausiliaria
	Magazzino/Sala controllo
	Cabina raccolta MT
	Ricovero/Deposito agricolo
	Cavidotto MT 30kV
	String Box
	Cavi DC (da SB a INV)
	Cavi Antintrusione/TVCC

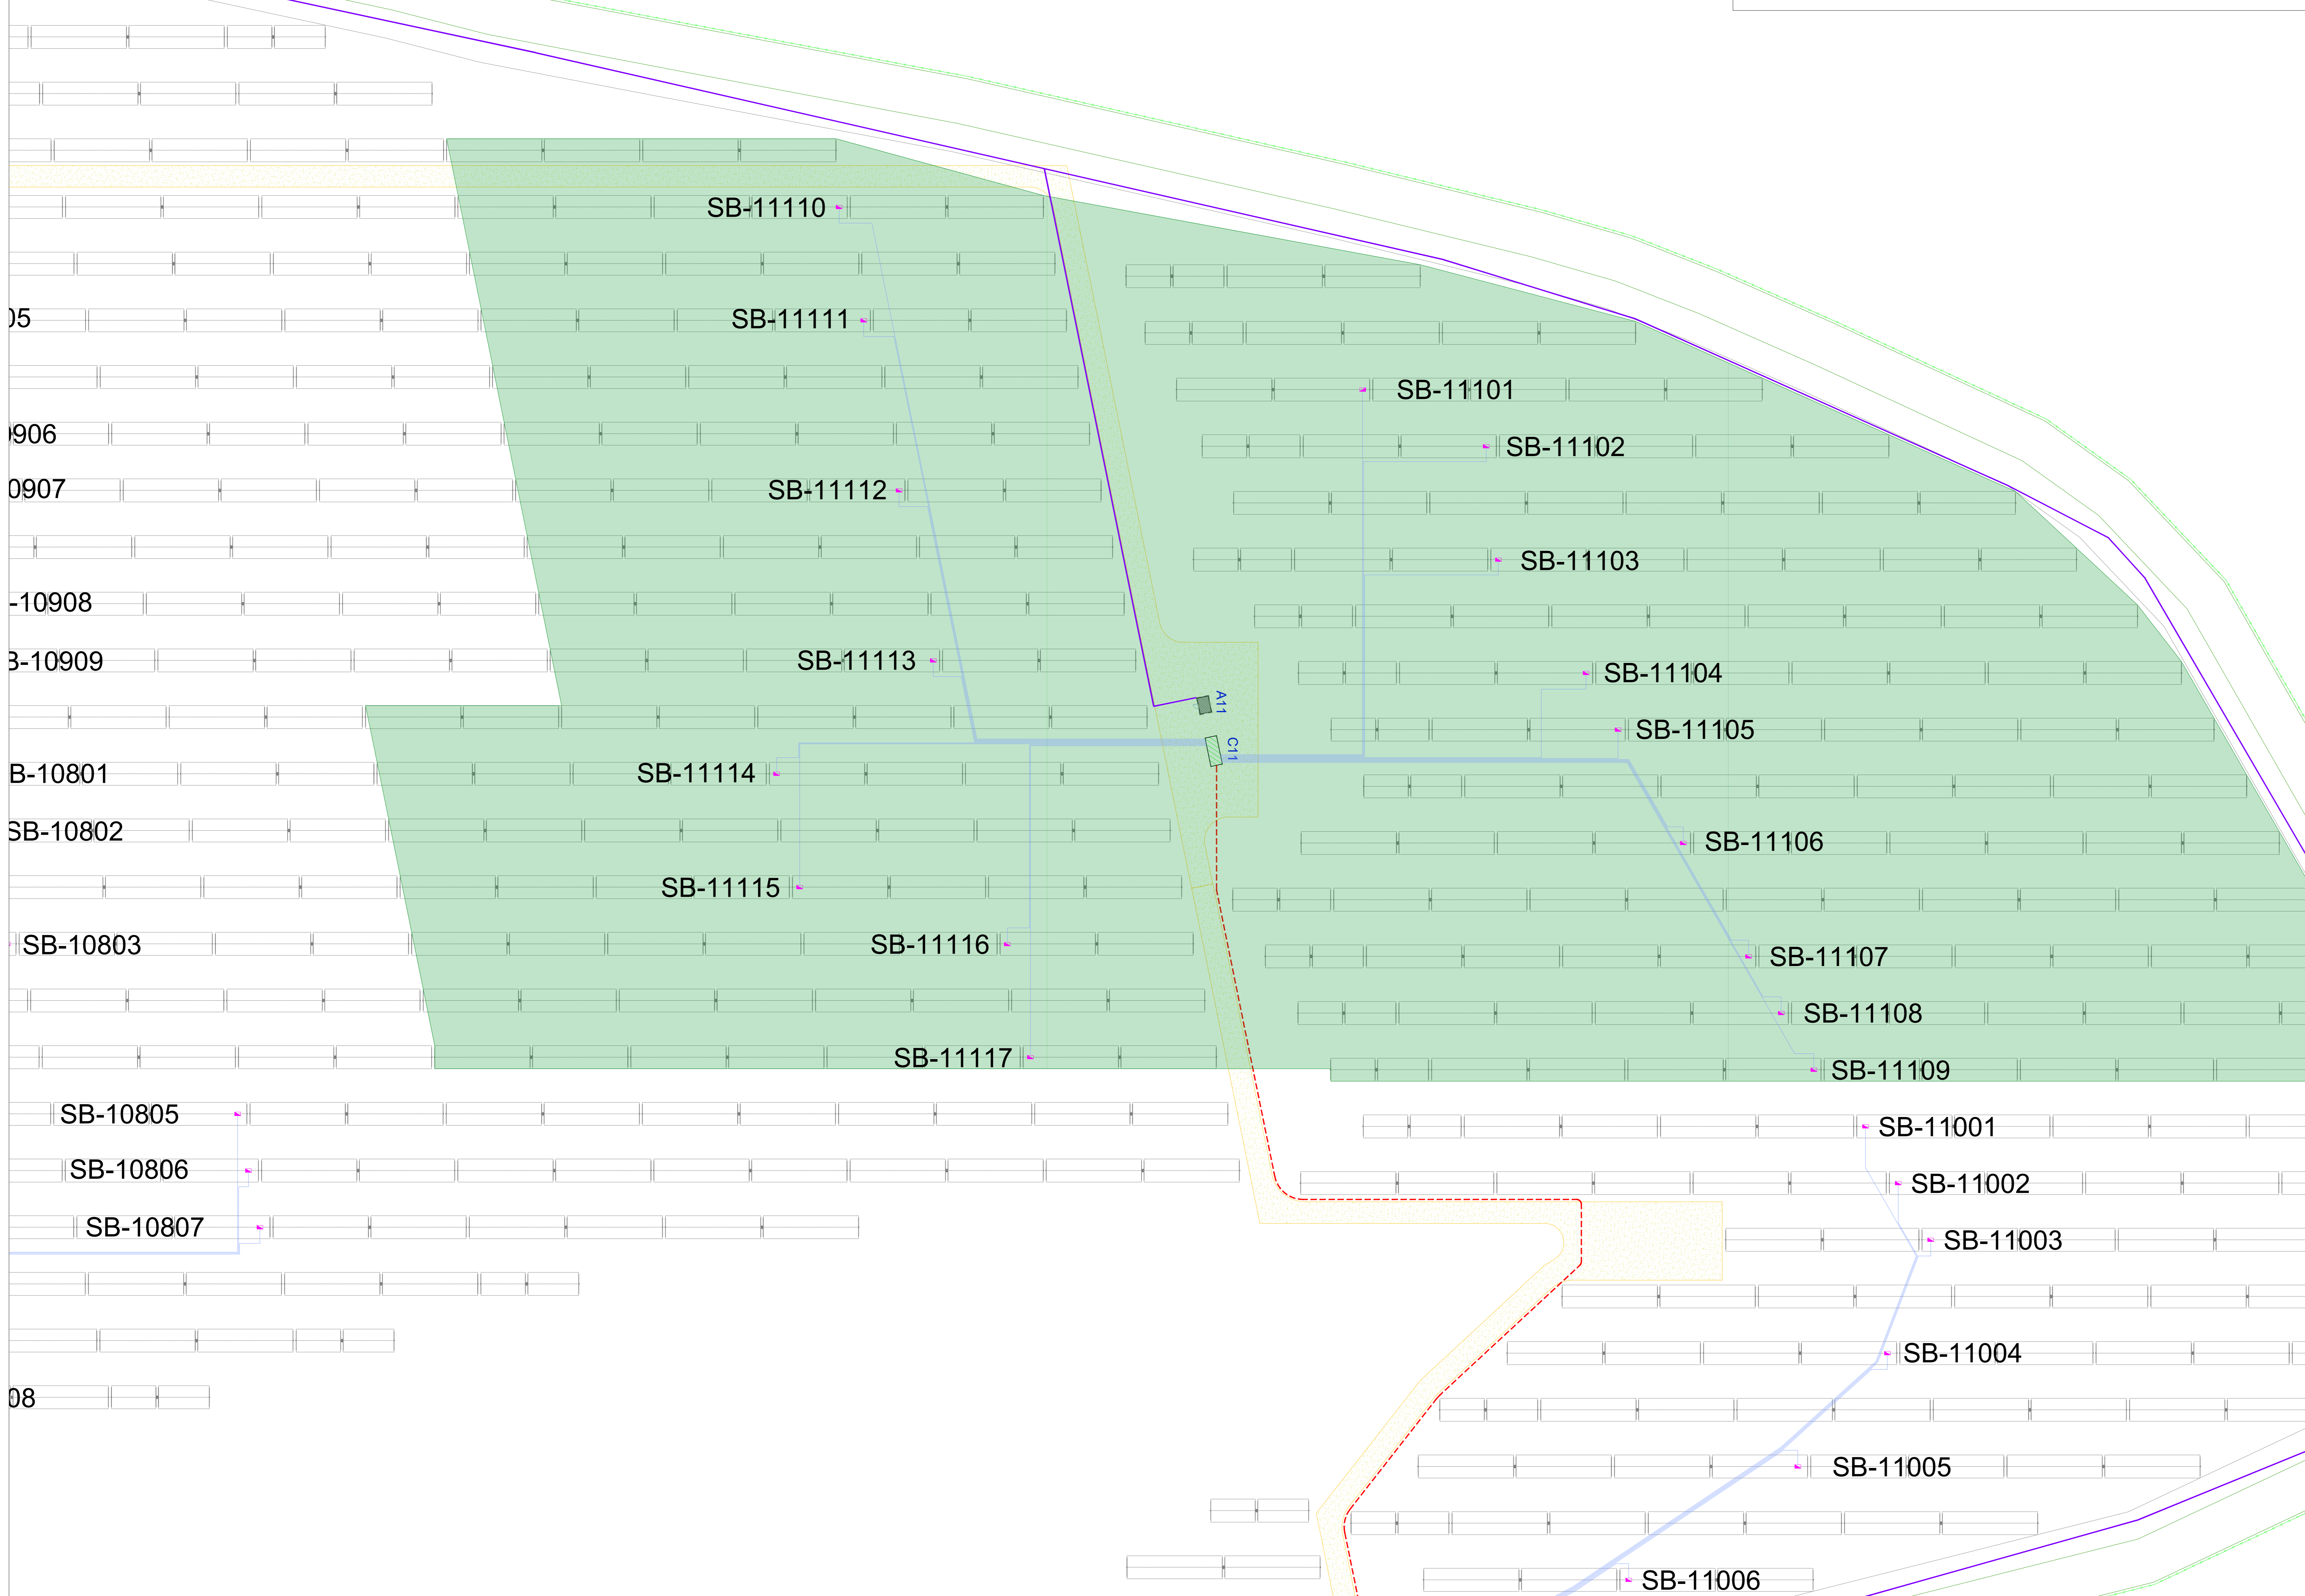

COMITENTE <b>Greendream1 S.r.l.</b>		STUDIO DI PROGETTAZIONE <b>SCM INGENGERIA</b>																					
<table border="1"> <thead> <tr> <th>REV.</th> <th>DATE</th> <th>DESCRIPTION</th> <th>BY</th> <th>CHK</th> <th>APP.</th> </tr> </thead> <tbody> <tr> <td>0</td> <td>Lun-21</td> <td>EMESSO PER ITER AUTORIZZATIVO</td> <td></td> <td></td> <td></td> </tr> </tbody> </table>				REV.	DATE	DESCRIPTION	BY	CHK	APP.	0	Lun-21	EMESSO PER ITER AUTORIZZATIVO											
REV.	DATE	DESCRIPTION	BY	CHK	APP.																		
0	Lun-21	EMESSO PER ITER AUTORIZZATIVO																					
<table border="1"> <thead> <tr> <th colspan="2">REVISIONS</th> <th colspan="2">APPROVED FOR CONSTRUCTION</th> </tr> <tr> <th>DWG. REV.</th> <th>DATE</th> <th>SIGNATURE</th> <th>DATE</th> </tr> </thead> <tbody> <tr> <td colspan="4"> <b>Impianto agro-fotovoltaico "Spiriti-Raso" da 79209,15 kWp (65000 kW in immissione) ed opere connesse</b>  <b>Comuni di Ramacca e Belpasso (CT)</b>  <b>PROGETTO DEFINITIVO IMPIANTO AGRO-FOTOVOLTAICO</b> </td> </tr> <tr> <td colspan="2">                 OBJECT: <b>Tav.14m Inquadramento sottocampo 11: Impianto agro-fotovoltaico ed opere di connessione</b> </td> <td colspan="2">                 CONTRACT N°: 0-80-1010 A/B                  SUBPROJECT CODE:             </td> </tr> <tr> <td colspan="2">                 Questo documento è di proprietà di Greendream1 S.r.l. e il detentore certifica che il documento è stato ricevuto legalmente. Ogni utilizzo, riproduzione o divulgazione del documento deve essere oggetto di specifico autorizzazione da parte di Greendream1 S.r.l.             </td> <td colspan="2">                 SCALE: 1:500                  SHEET: 0 of 0                  CAD FILE NAME:             </td> </tr> </tbody> </table>				REVISIONS		APPROVED FOR CONSTRUCTION		DWG. REV.	DATE	SIGNATURE	DATE	<b>Impianto agro-fotovoltaico "Spiriti-Raso" da 79209,15 kWp (65000 kW in immissione) ed opere connesse</b> <b>Comuni di Ramacca e Belpasso (CT)</b> <b>PROGETTO DEFINITIVO IMPIANTO AGRO-FOTOVOLTAICO</b>				OBJECT: <b>Tav.14m Inquadramento sottocampo 11: Impianto agro-fotovoltaico ed opere di connessione</b>		CONTRACT N°: 0-80-1010 A/B SUBPROJECT CODE:		Questo documento è di proprietà di Greendream1 S.r.l. e il detentore certifica che il documento è stato ricevuto legalmente. Ogni utilizzo, riproduzione o divulgazione del documento deve essere oggetto di specifico autorizzazione da parte di Greendream1 S.r.l.		SCALE: 1:500 SHEET: 0 of 0 CAD FILE NAME:	
REVISIONS		APPROVED FOR CONSTRUCTION																					
DWG. REV.	DATE	SIGNATURE	DATE																				
<b>Impianto agro-fotovoltaico "Spiriti-Raso" da 79209,15 kWp (65000 kW in immissione) ed opere connesse</b> <b>Comuni di Ramacca e Belpasso (CT)</b> <b>PROGETTO DEFINITIVO IMPIANTO AGRO-FOTOVOLTAICO</b>																							
OBJECT: <b>Tav.14m Inquadramento sottocampo 11: Impianto agro-fotovoltaico ed opere di connessione</b>		CONTRACT N°: 0-80-1010 A/B SUBPROJECT CODE:																					
Questo documento è di proprietà di Greendream1 S.r.l. e il detentore certifica che il documento è stato ricevuto legalmente. Ogni utilizzo, riproduzione o divulgazione del documento deve essere oggetto di specifico autorizzazione da parte di Greendream1 S.r.l.		SCALE: 1:500 SHEET: 0 of 0 CAD FILE NAME:																					