


SOTTOCAMPO 16					
AREA	SOTTOCAMPO CABINA	NR STRING BOX	NR STRINGHE	DISTANZA SB-INV (m)	SEZ.
2	C16	SB-21601	12	260	2x240
		SB-21602	14	190	2x240
		SB-21603	17	160	2x240
		SB-21604	18	150	2x240
		SB-21605	18	130	2x240
		SB-21606	18	110	2x150
		SB-21607	18	110	2x150
		SB-21608	18	130	2x150
		SB-21609	12	150	2x185
		SB-21610	11	180	2x240
		SB-21611	18	90	2x240
		SB-21612	17	120	2x240
		SB-21613	18	150	2x240
		SB-21614	16	170	2x240
		SB-21615	16	190	2x185

LEGENDA	
	Recinzione impianto agro-fotovoltaico
	Fascia arborea perimetrale impianto agro-fotovoltaico
	Strade e piazzali impianto agro-fotovoltaico
	Cancello di accesso impianto agro-fotovoltaico
	Struttura porta moduli fotovoltaici tipo A 30x2
	Struttura porta moduli fotovoltaici tipo B 15x2
	Power Station
	Cabina ausiliaria
	Magazzino/Sala controllo
	Cabina raccolta MT
	Ricovero/Deposito agricolo
	Cavidotto MT 30kV
	String Box
	Cavi DC (da SB a INV)
	Cavi Antintrusione/TVCC

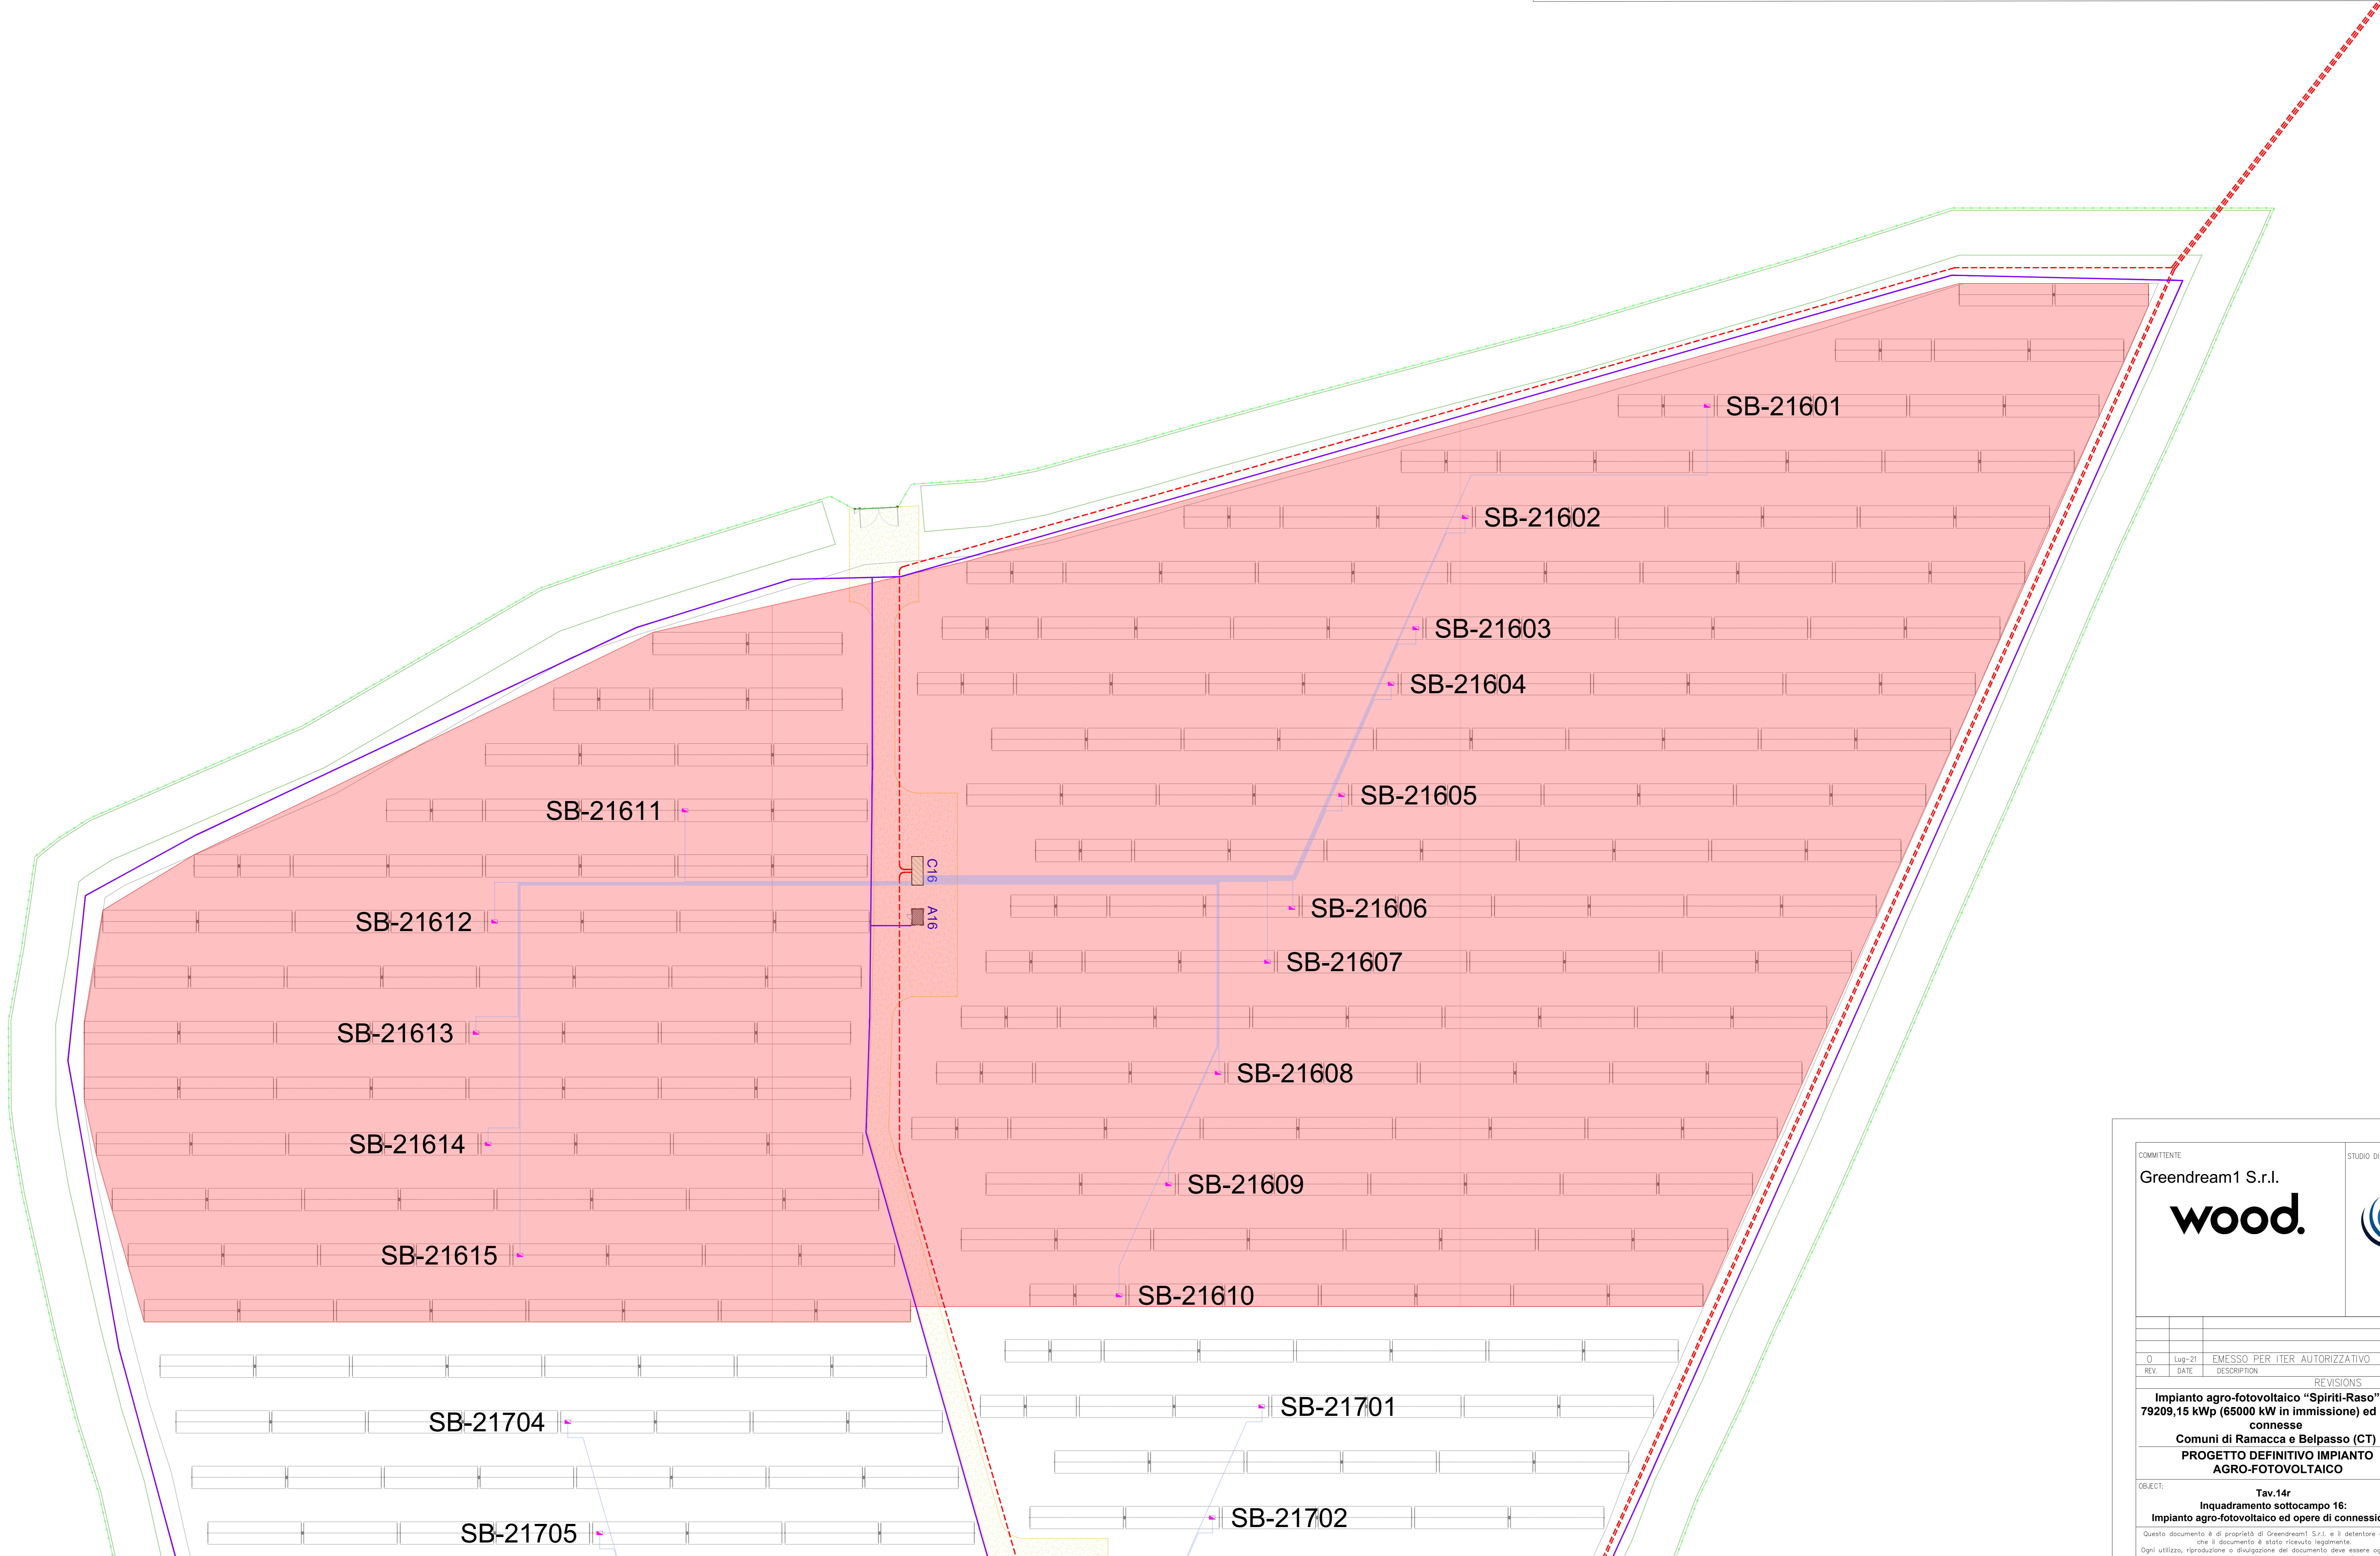

COMITENTE Greendream1 S.r.l.		STUDIO DI PROGETTAZIONE SCM INGENGERIA													
<table border="1"> <thead> <tr> <th>REV.</th> <th>DATE</th> <th>DESCRIPTION</th> <th>BY</th> <th>CHK</th> <th>APP.</th> </tr> </thead> <tbody> <tr> <td>0</td> <td>Lun-21</td> <td>EMESSO PER ITER AUTORIZZATIVO</td> <td></td> <td></td> <td></td> </tr> </tbody> </table>				REV.	DATE	DESCRIPTION	BY	CHK	APP.	0	Lun-21	EMESSO PER ITER AUTORIZZATIVO			
REV.	DATE	DESCRIPTION	BY	CHK	APP.										
0	Lun-21	EMESSO PER ITER AUTORIZZATIVO													
<table border="1"> <thead> <tr> <th colspan="2">REVISIONS</th> <th colspan="2">APPROVED FOR CONSTRUCTION</th> </tr> <tr> <th>NO.</th> <th>DATE</th> <th>SIGNATURE</th> <th>DATE</th> </tr> </thead> <tbody> <tr> <td></td> <td></td> <td></td> <td></td> </tr> </tbody> </table>				REVISIONS		APPROVED FOR CONSTRUCTION		NO.	DATE	SIGNATURE	DATE				
REVISIONS		APPROVED FOR CONSTRUCTION													
NO.	DATE	SIGNATURE	DATE												
<p>Impianto agro-fotovoltaico "Spiriti-Raso" da 79209,15 kWp (65000 kW in immissione) ed opere connesse Comuni di Ramacca e Belpasso (CT) PROGETTO DEFINITIVO IMPIANTO AGRO-FOTOVOLTAICO</p>															
<p>OBJECT: Tav. 14r Inquadramento sottocampo 16: Impianto agro-fotovoltaico ed opere di connessione</p>		<p>CONTRACT N°: 0-80-1010 A/B SUBPROJECT CODE: THIS DWG. SUPERSEDES: 1:500</p>													
<p>Questo documento è di proprietà di Greendream1 S.r.l. e il detentore certifica che il documento è stato ricevuto legalmente. Ogni utilizzo, riproduzione o divulgazione del documento deve essere oggetto di specifico autorizzazione da parte di Greendream1 S.r.l.</p>															
CAD FILE NAME:		SHEET OF 0/10													