




Dati generali impianto TVCC
 Numero di telecamere termiche TC dell'impianto: 78
 Numero di telecamere Dome DC dell'impianto: 10
 Lunghezza cavidotto TVCC: 12.020m
 Inquadramento generale impianto FV - scala 1:10000

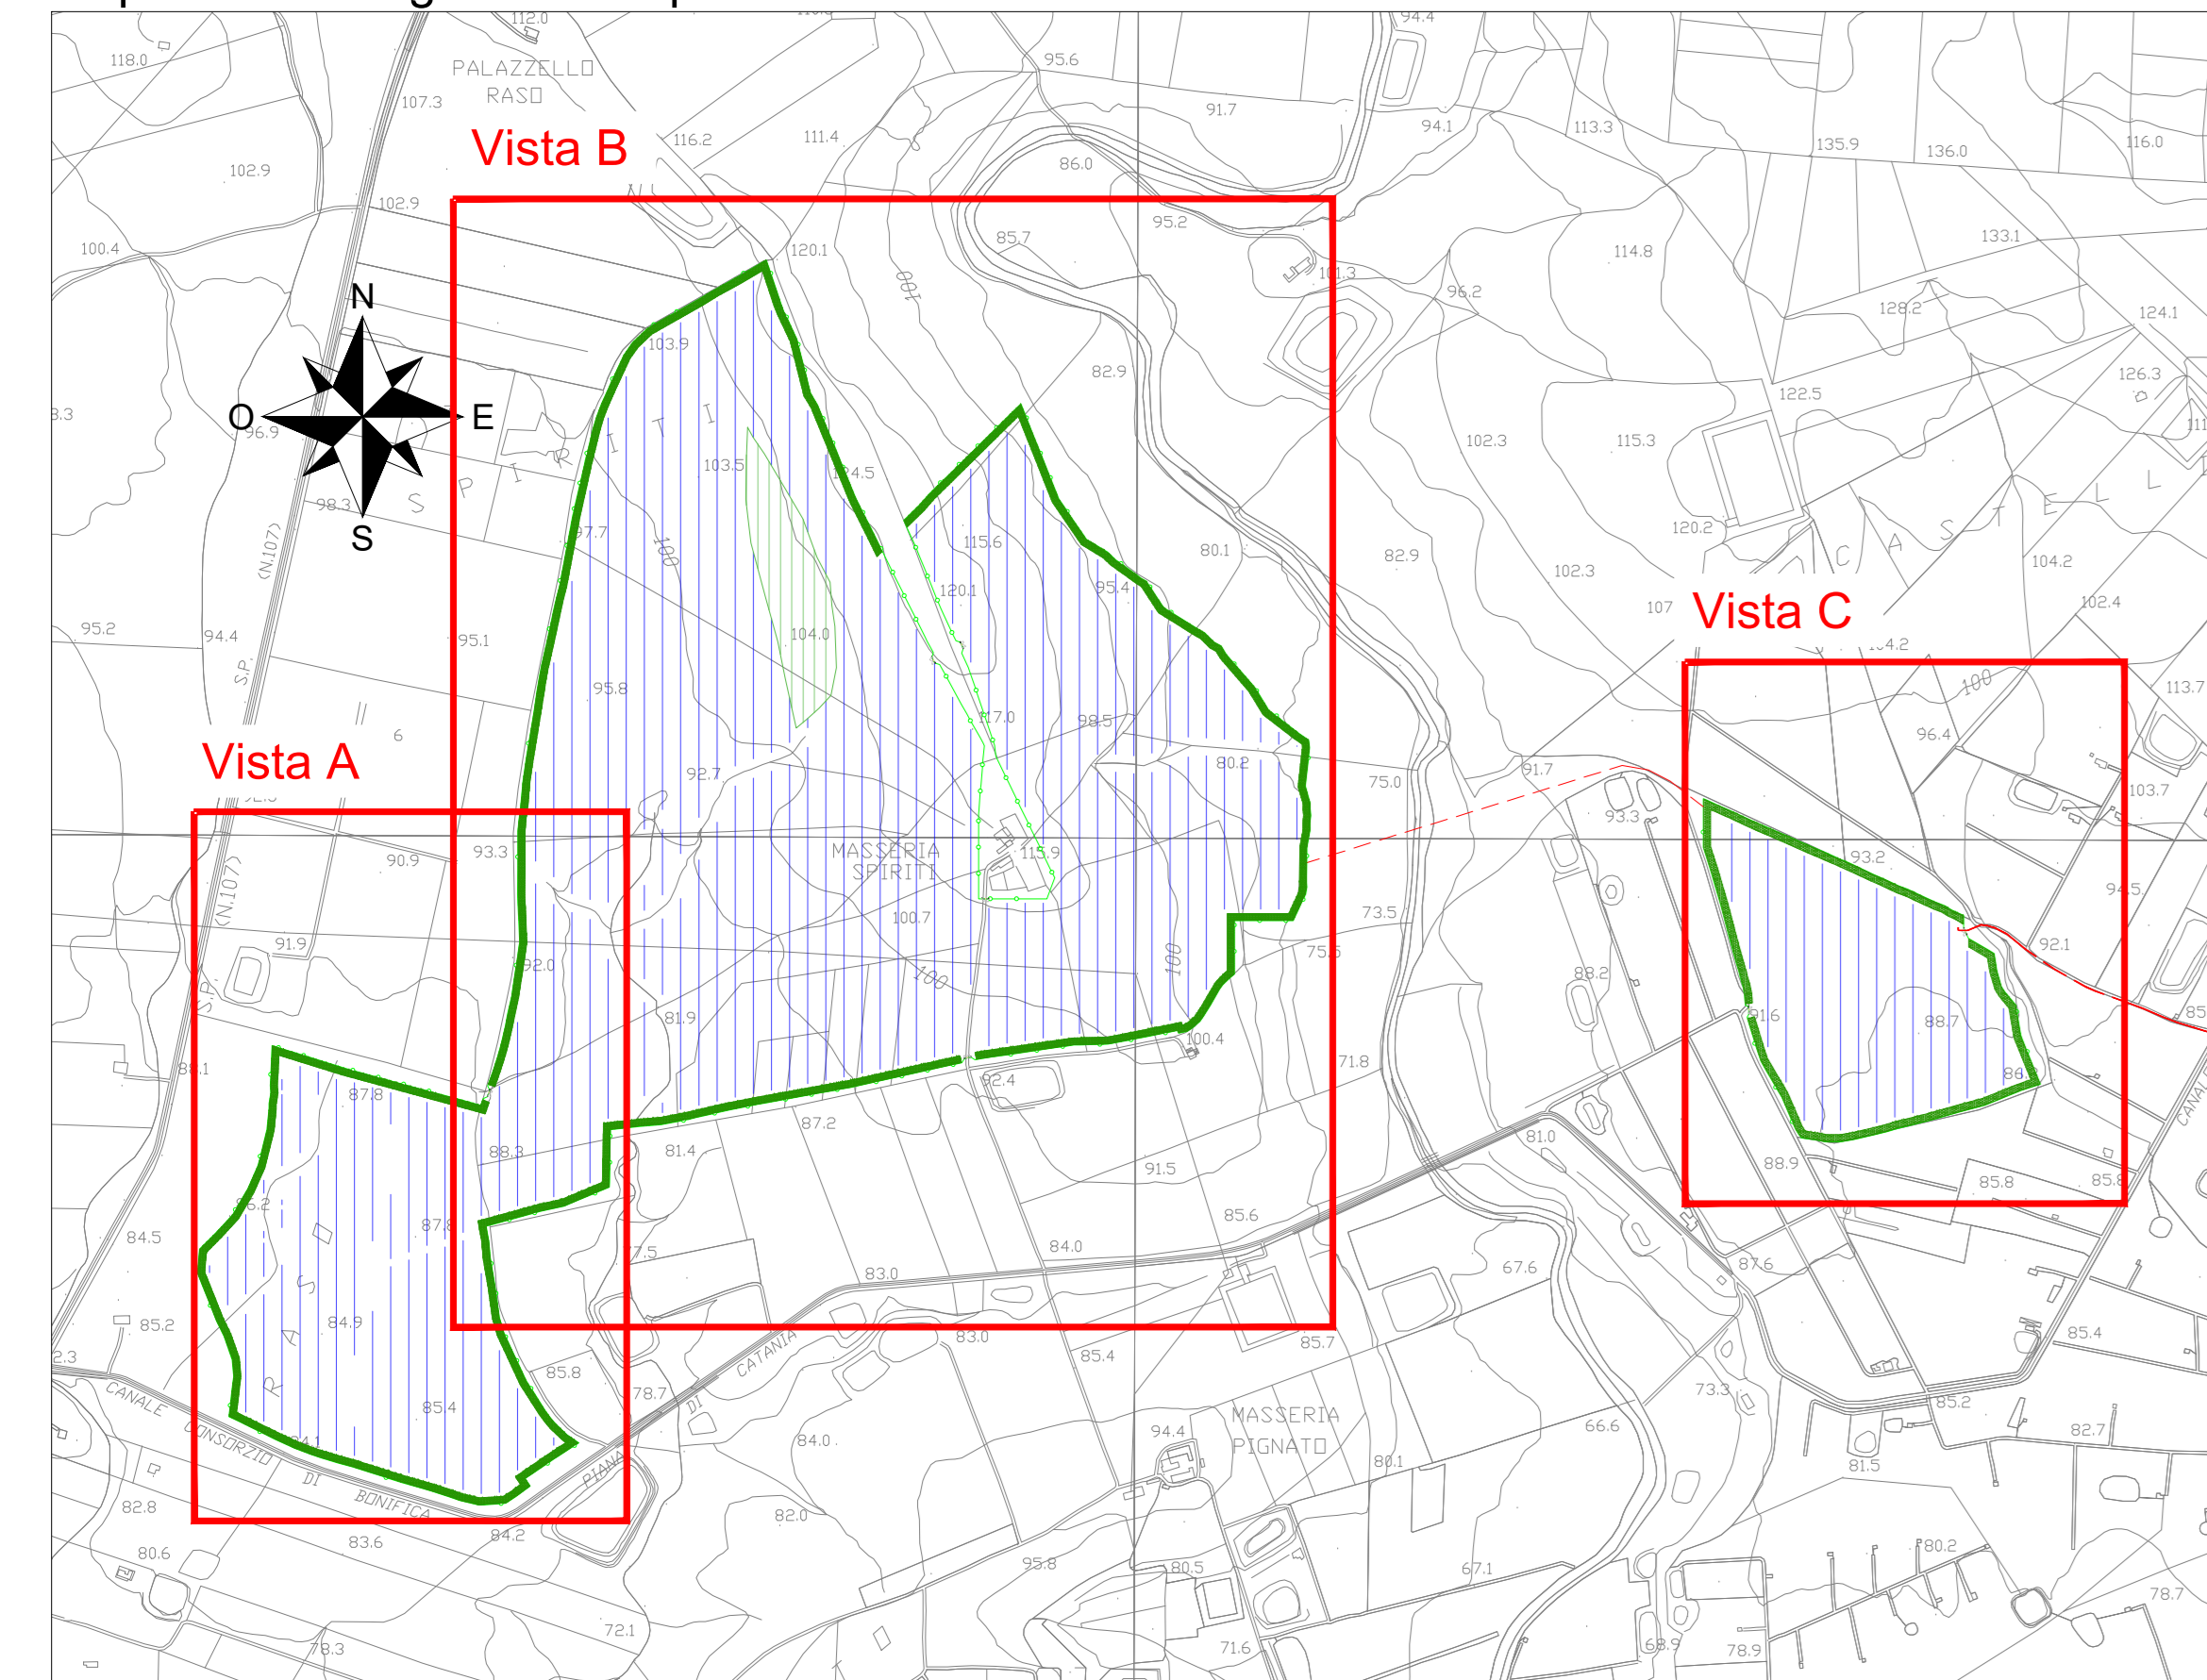


Layout impianto Vista A - Area 1 - scala 1:2000

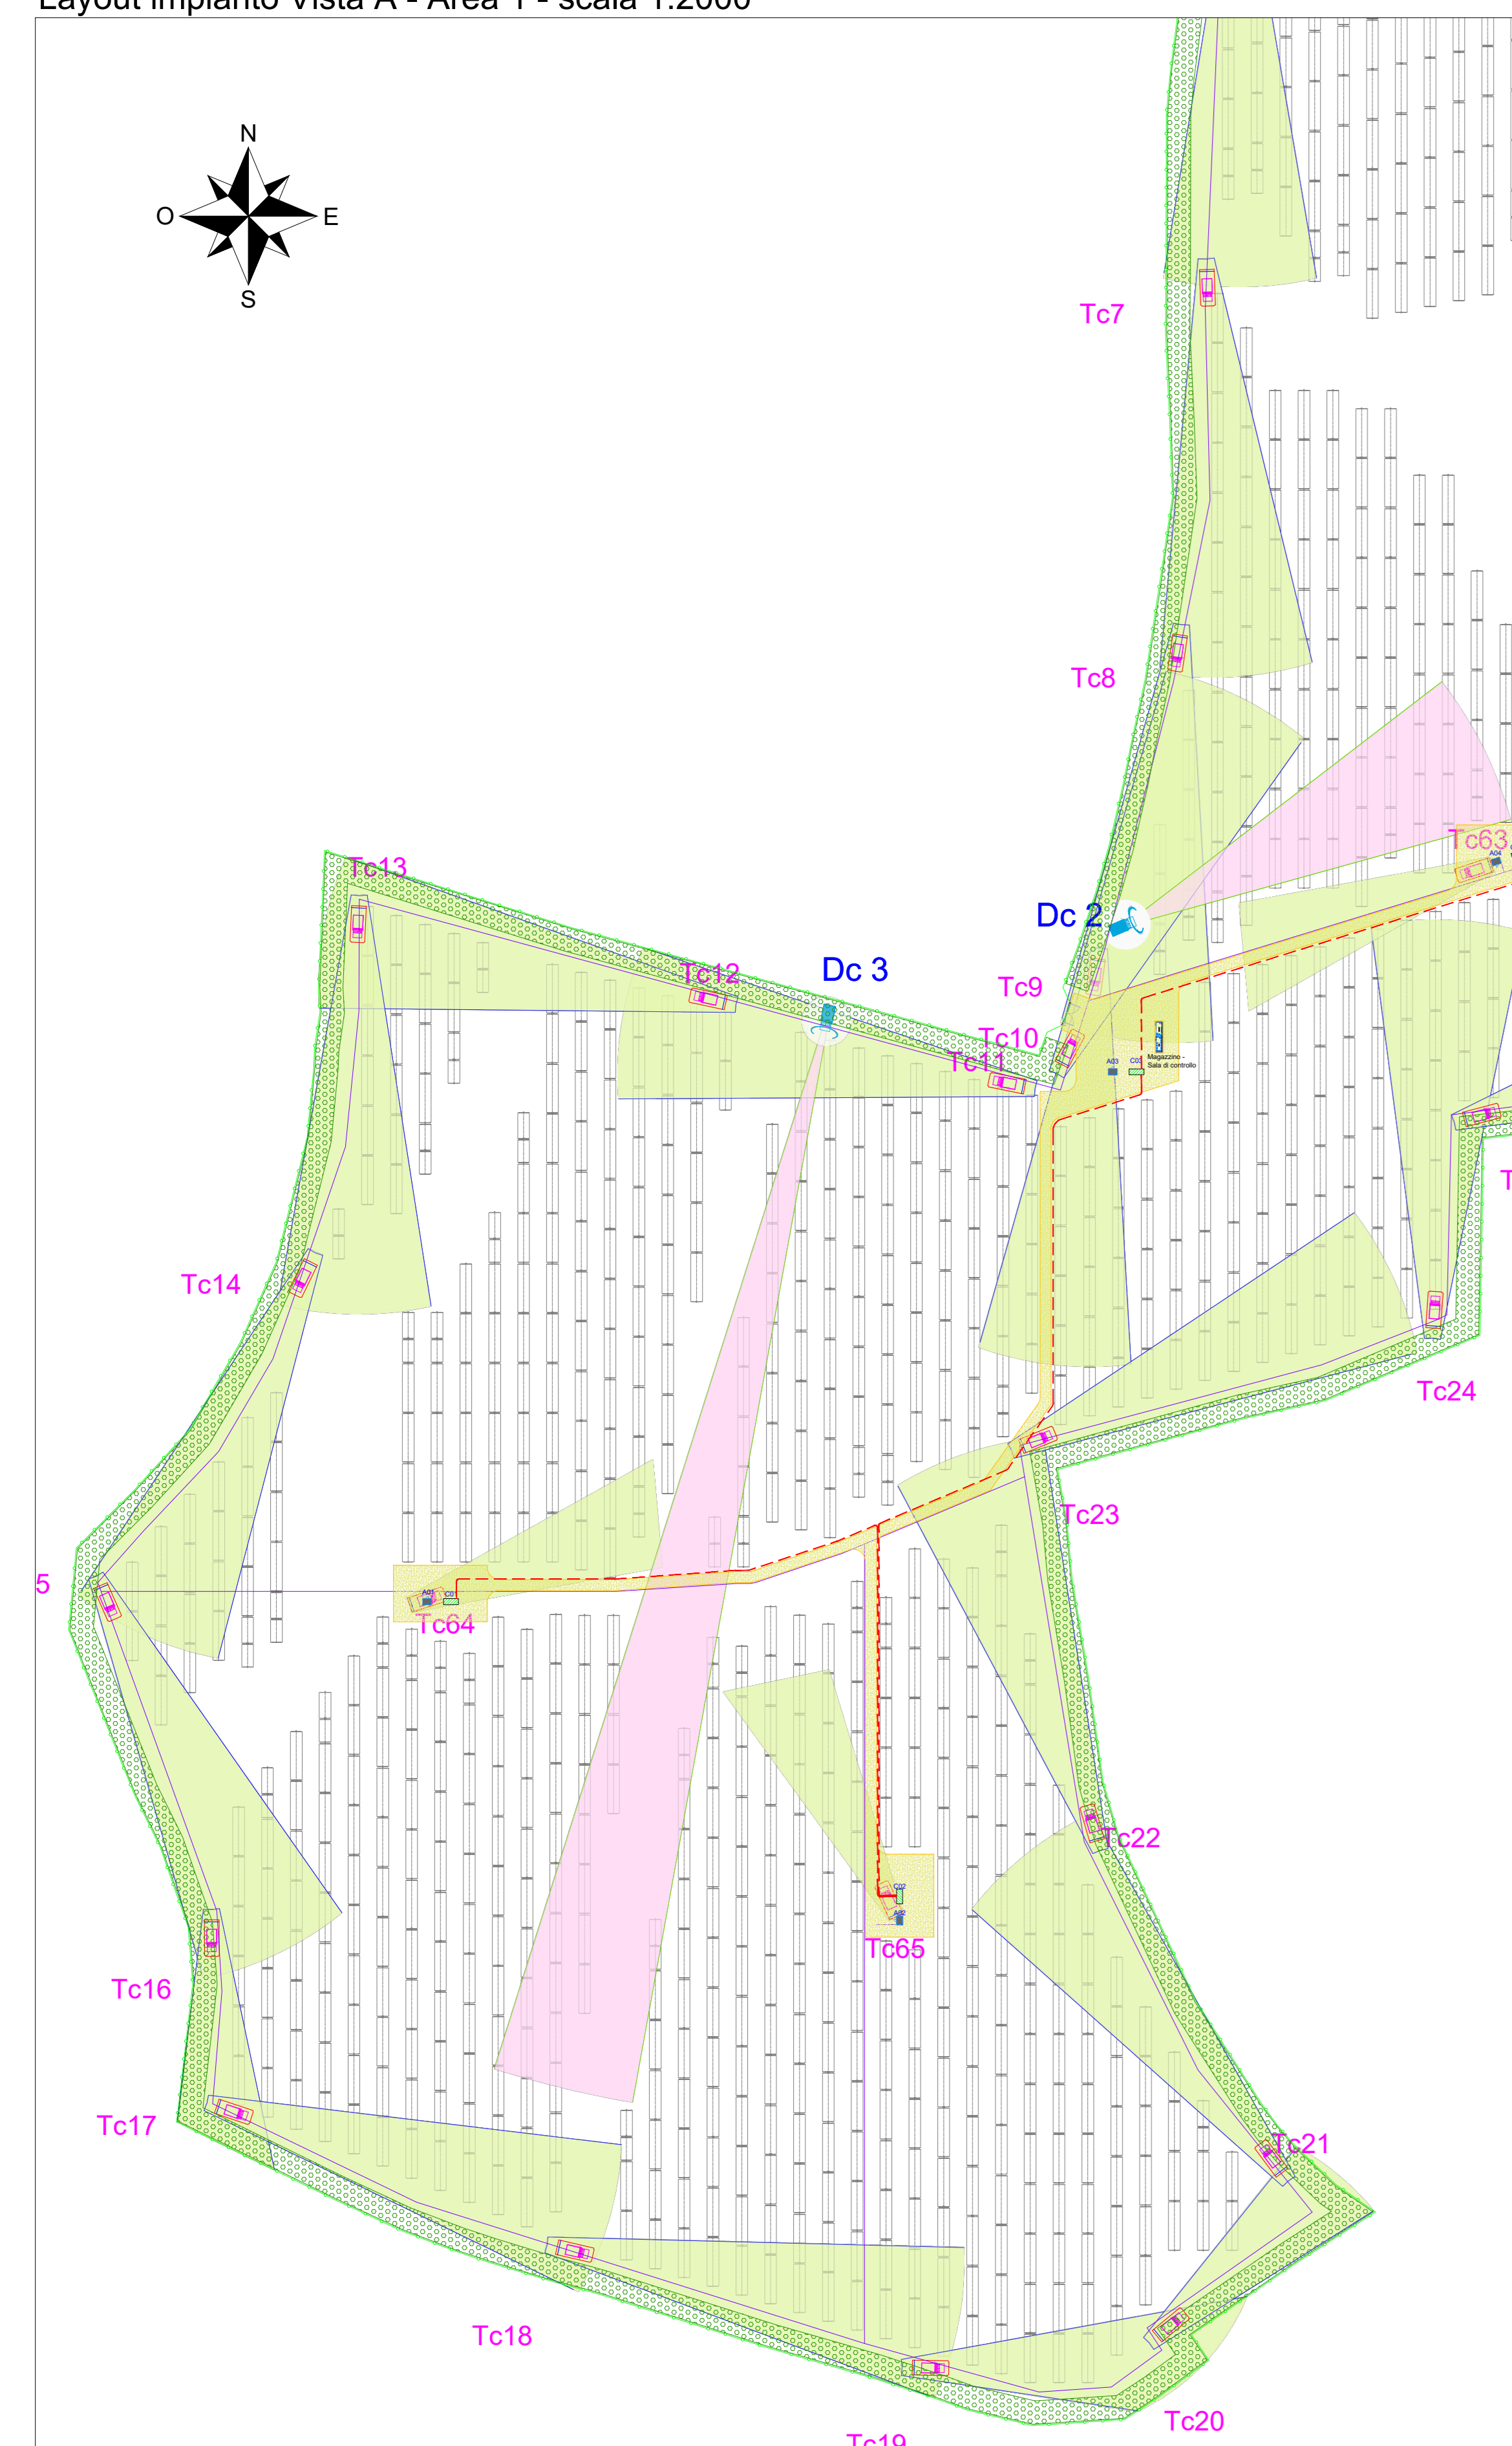


Layout impianto Vista B - Area 1 - scala 1:2000

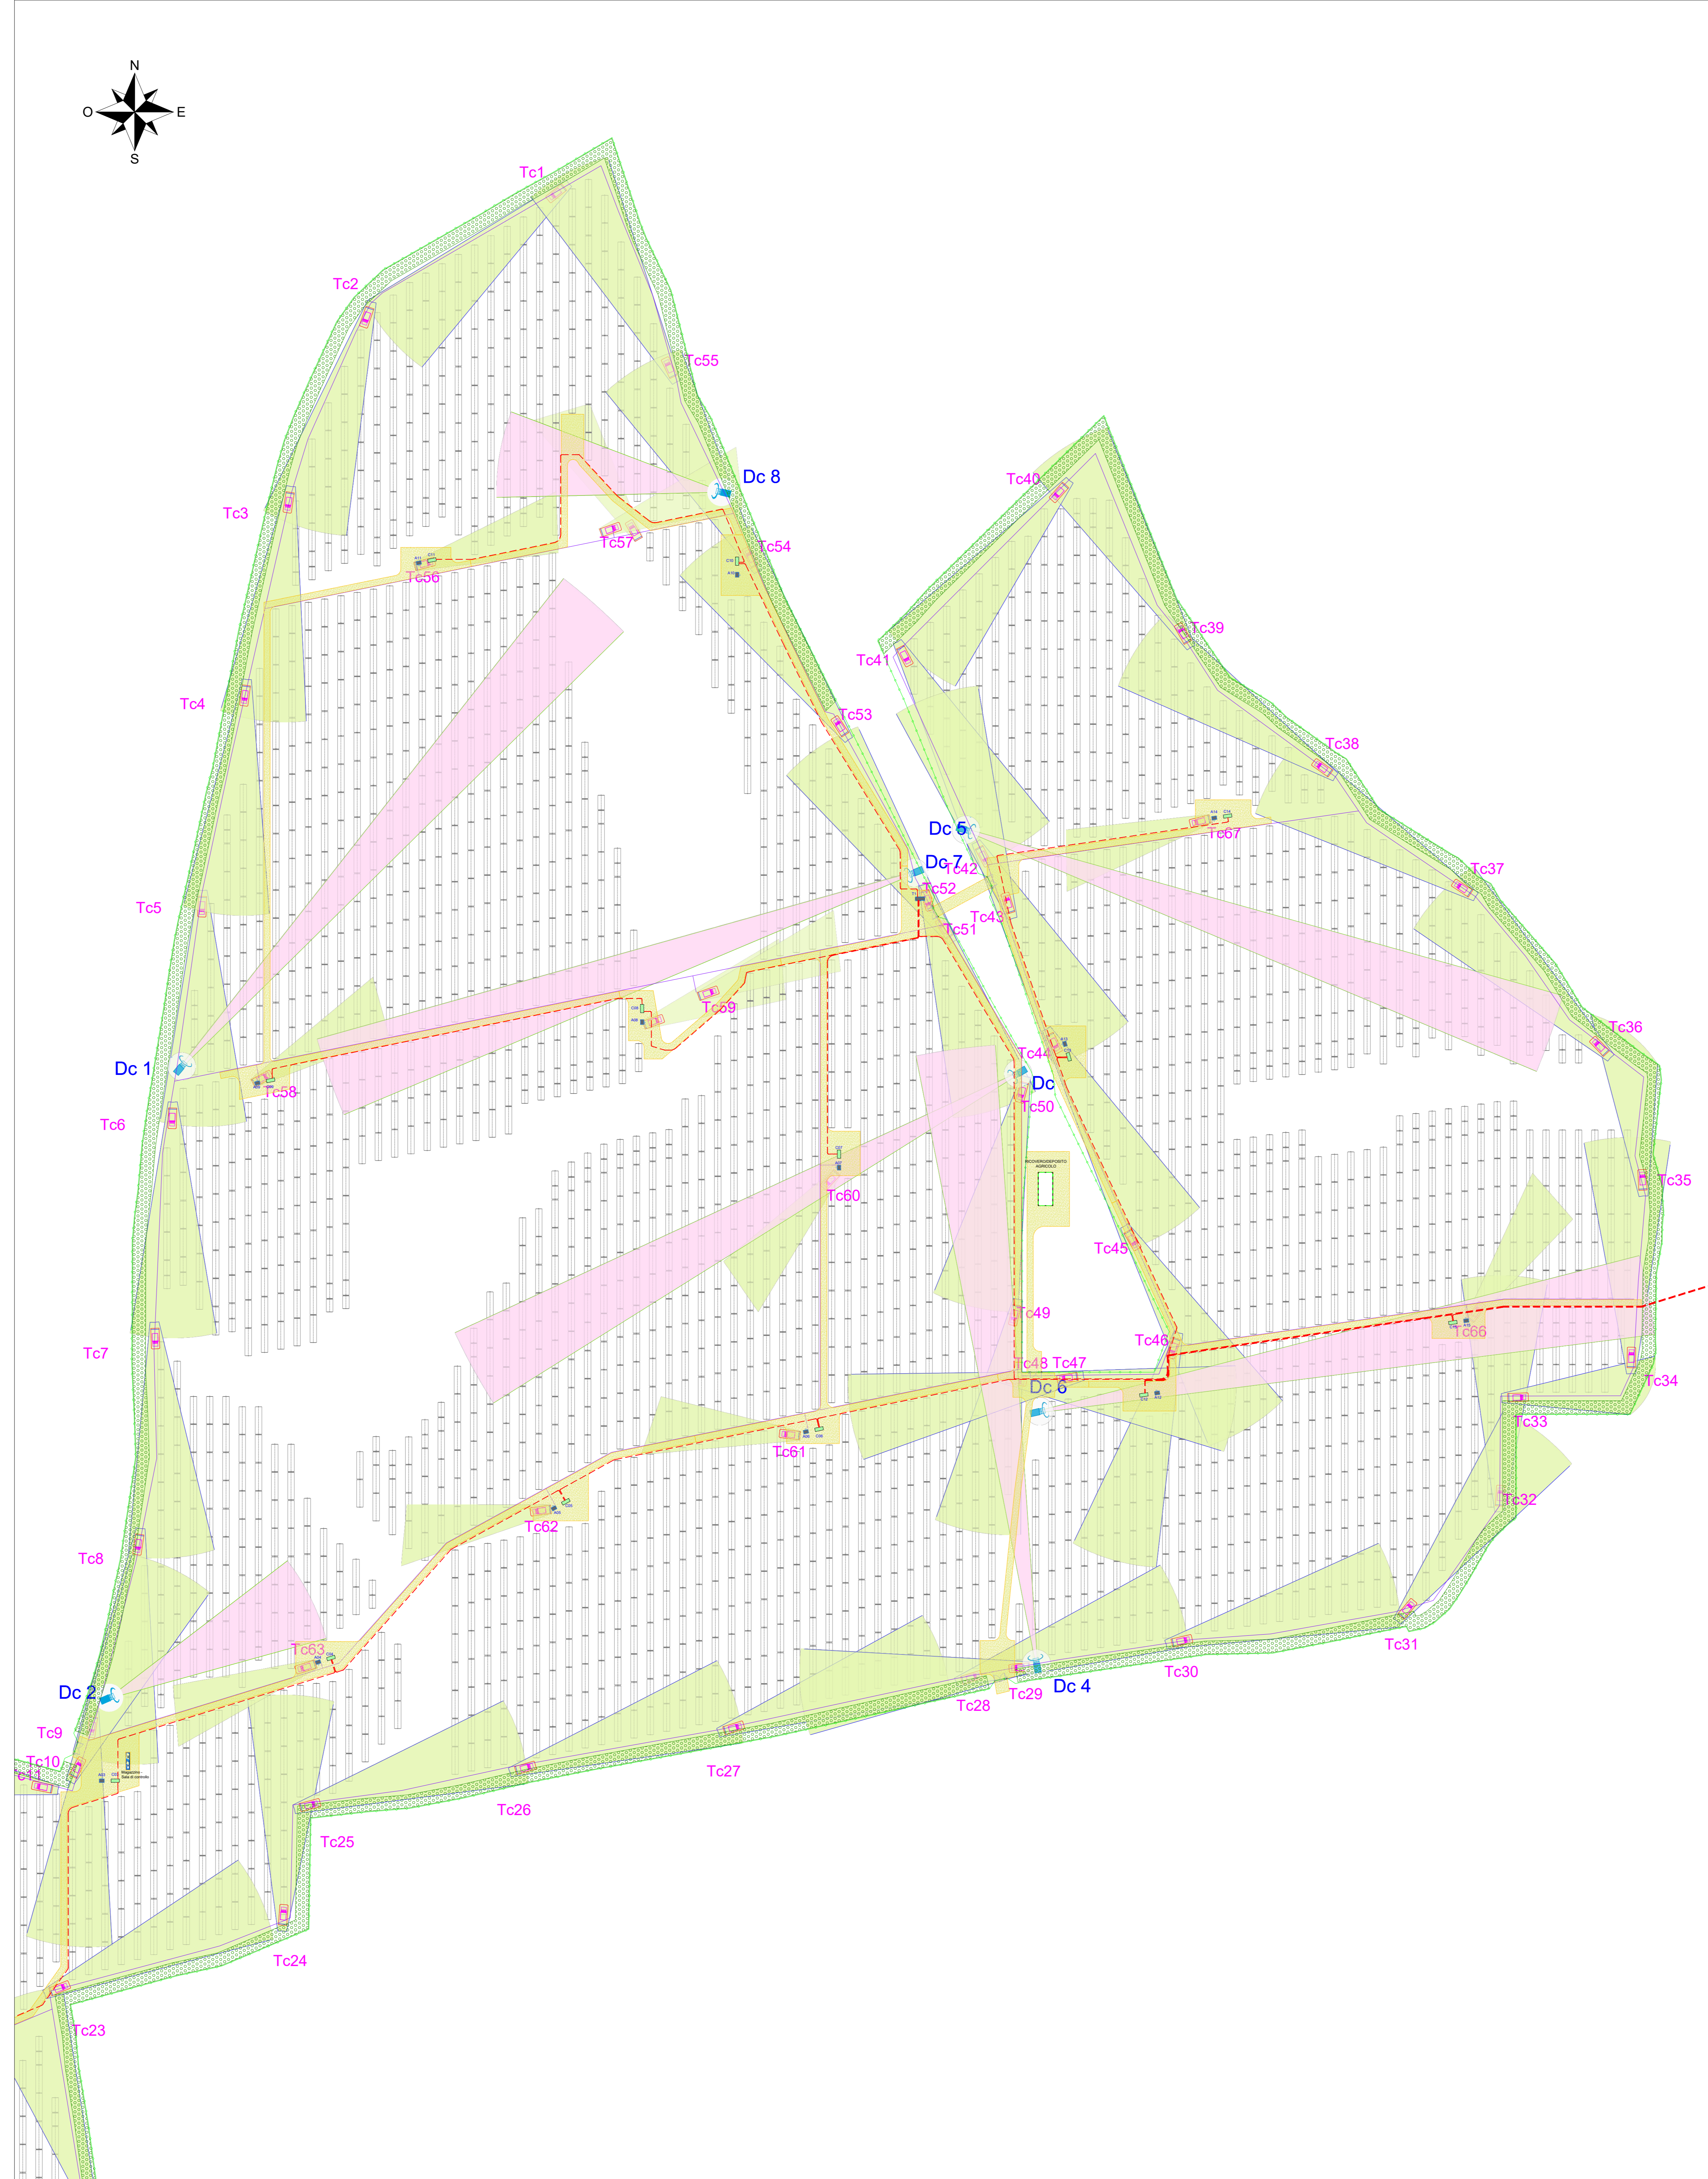


PARTICOLARE PLANIMETRICO - TIPICO CANCELLO D'INGRESSO - SCALA 1:50

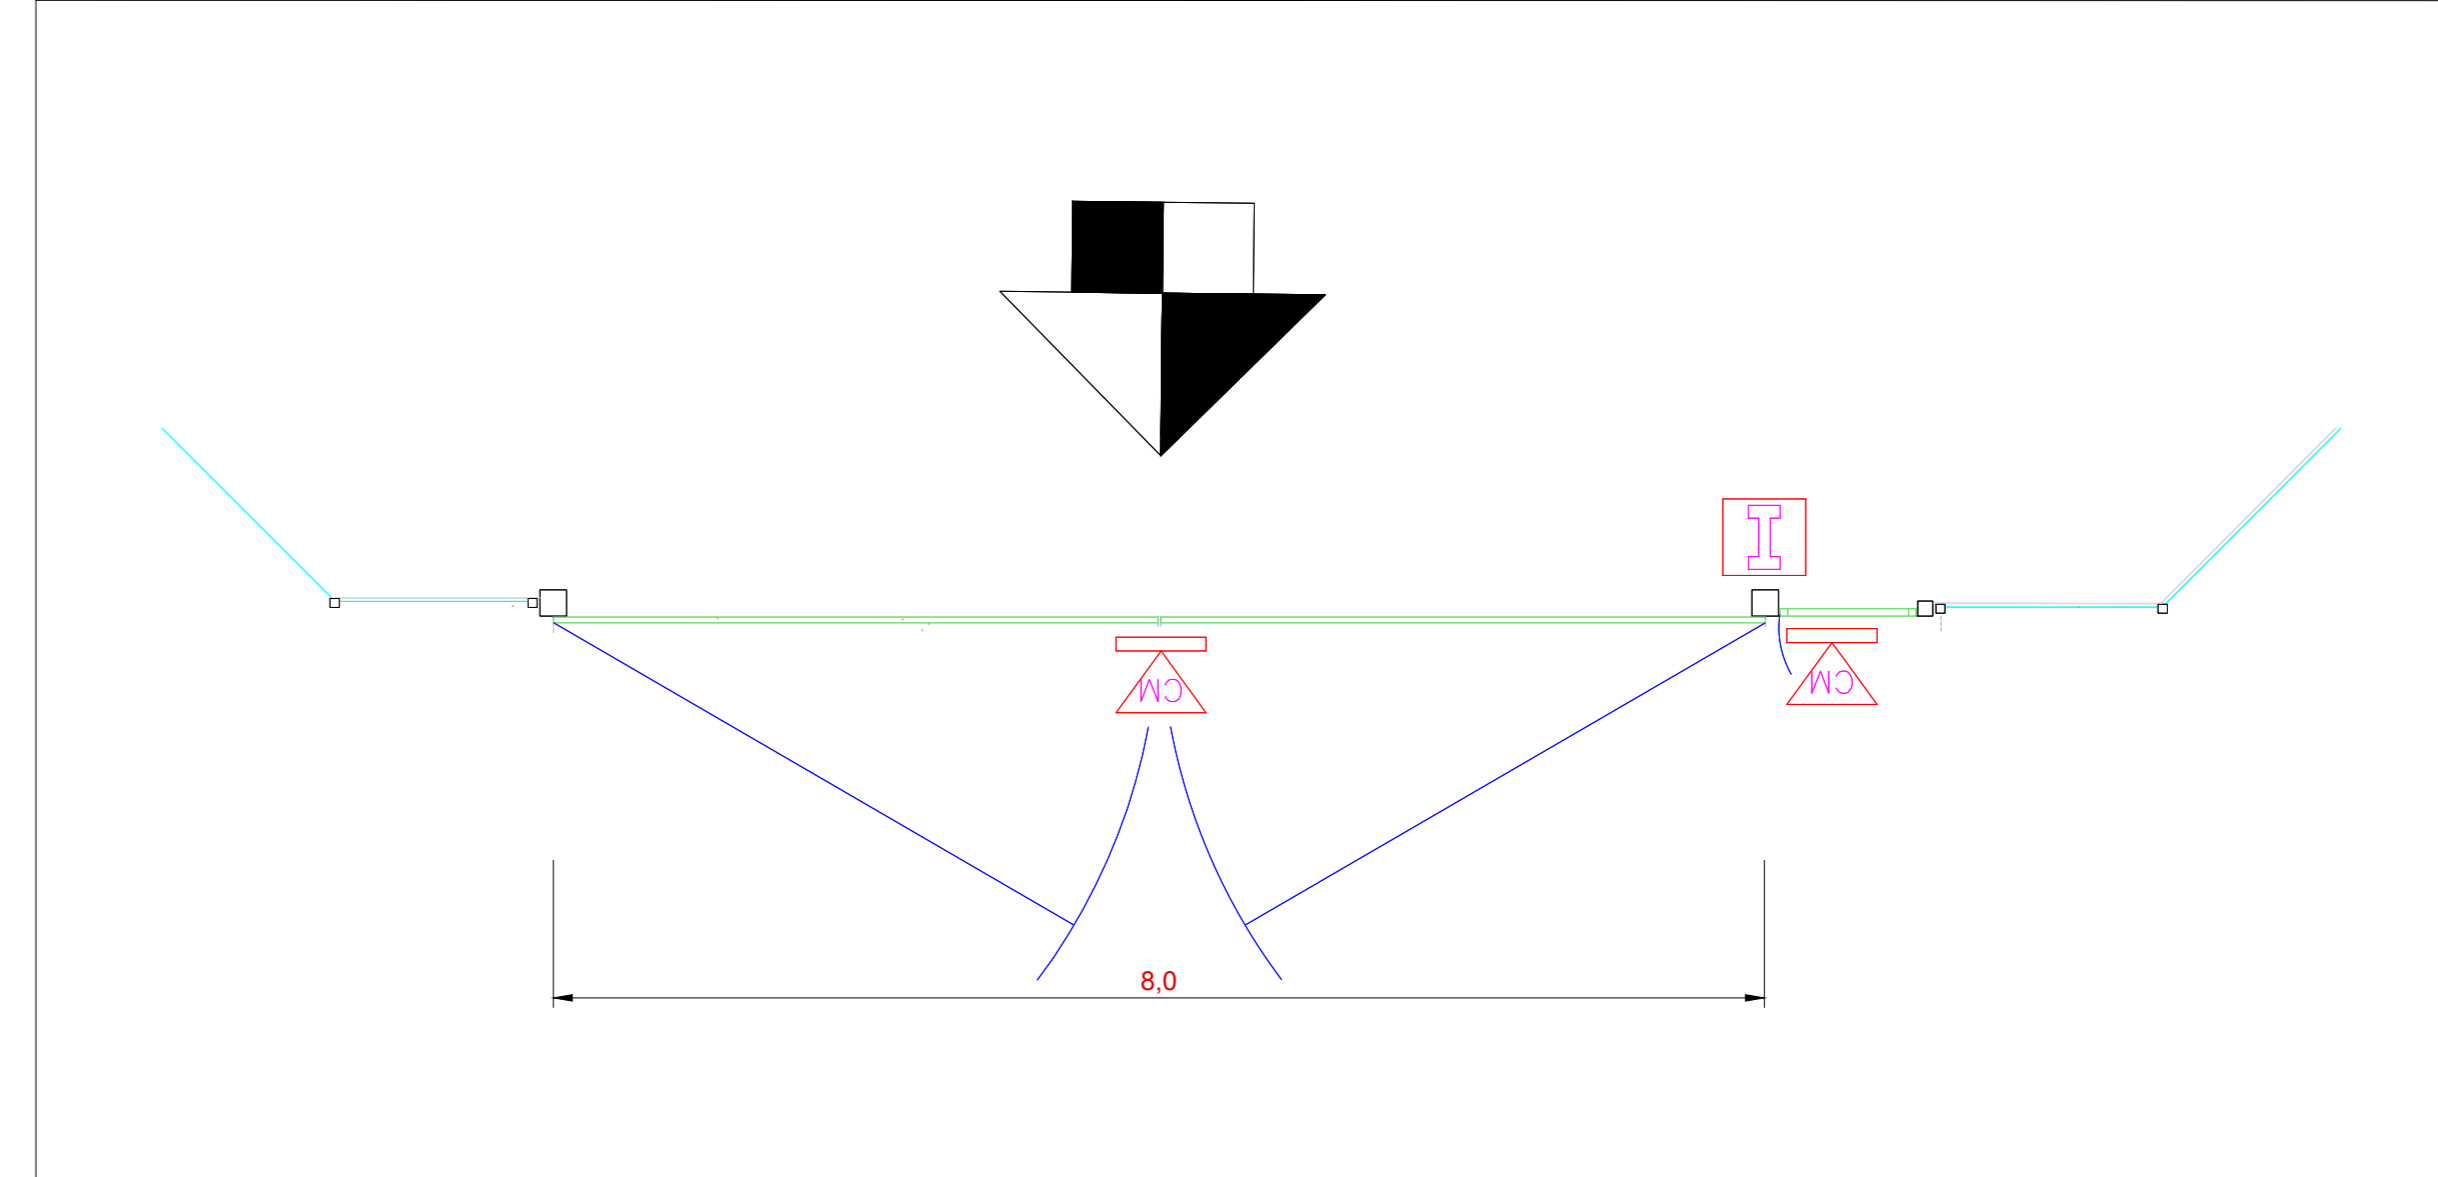


PARTICOLARE PLANIMETRICO - TIPICO EDIFICIO/SALA CONTROLLO - SCALA 1:50

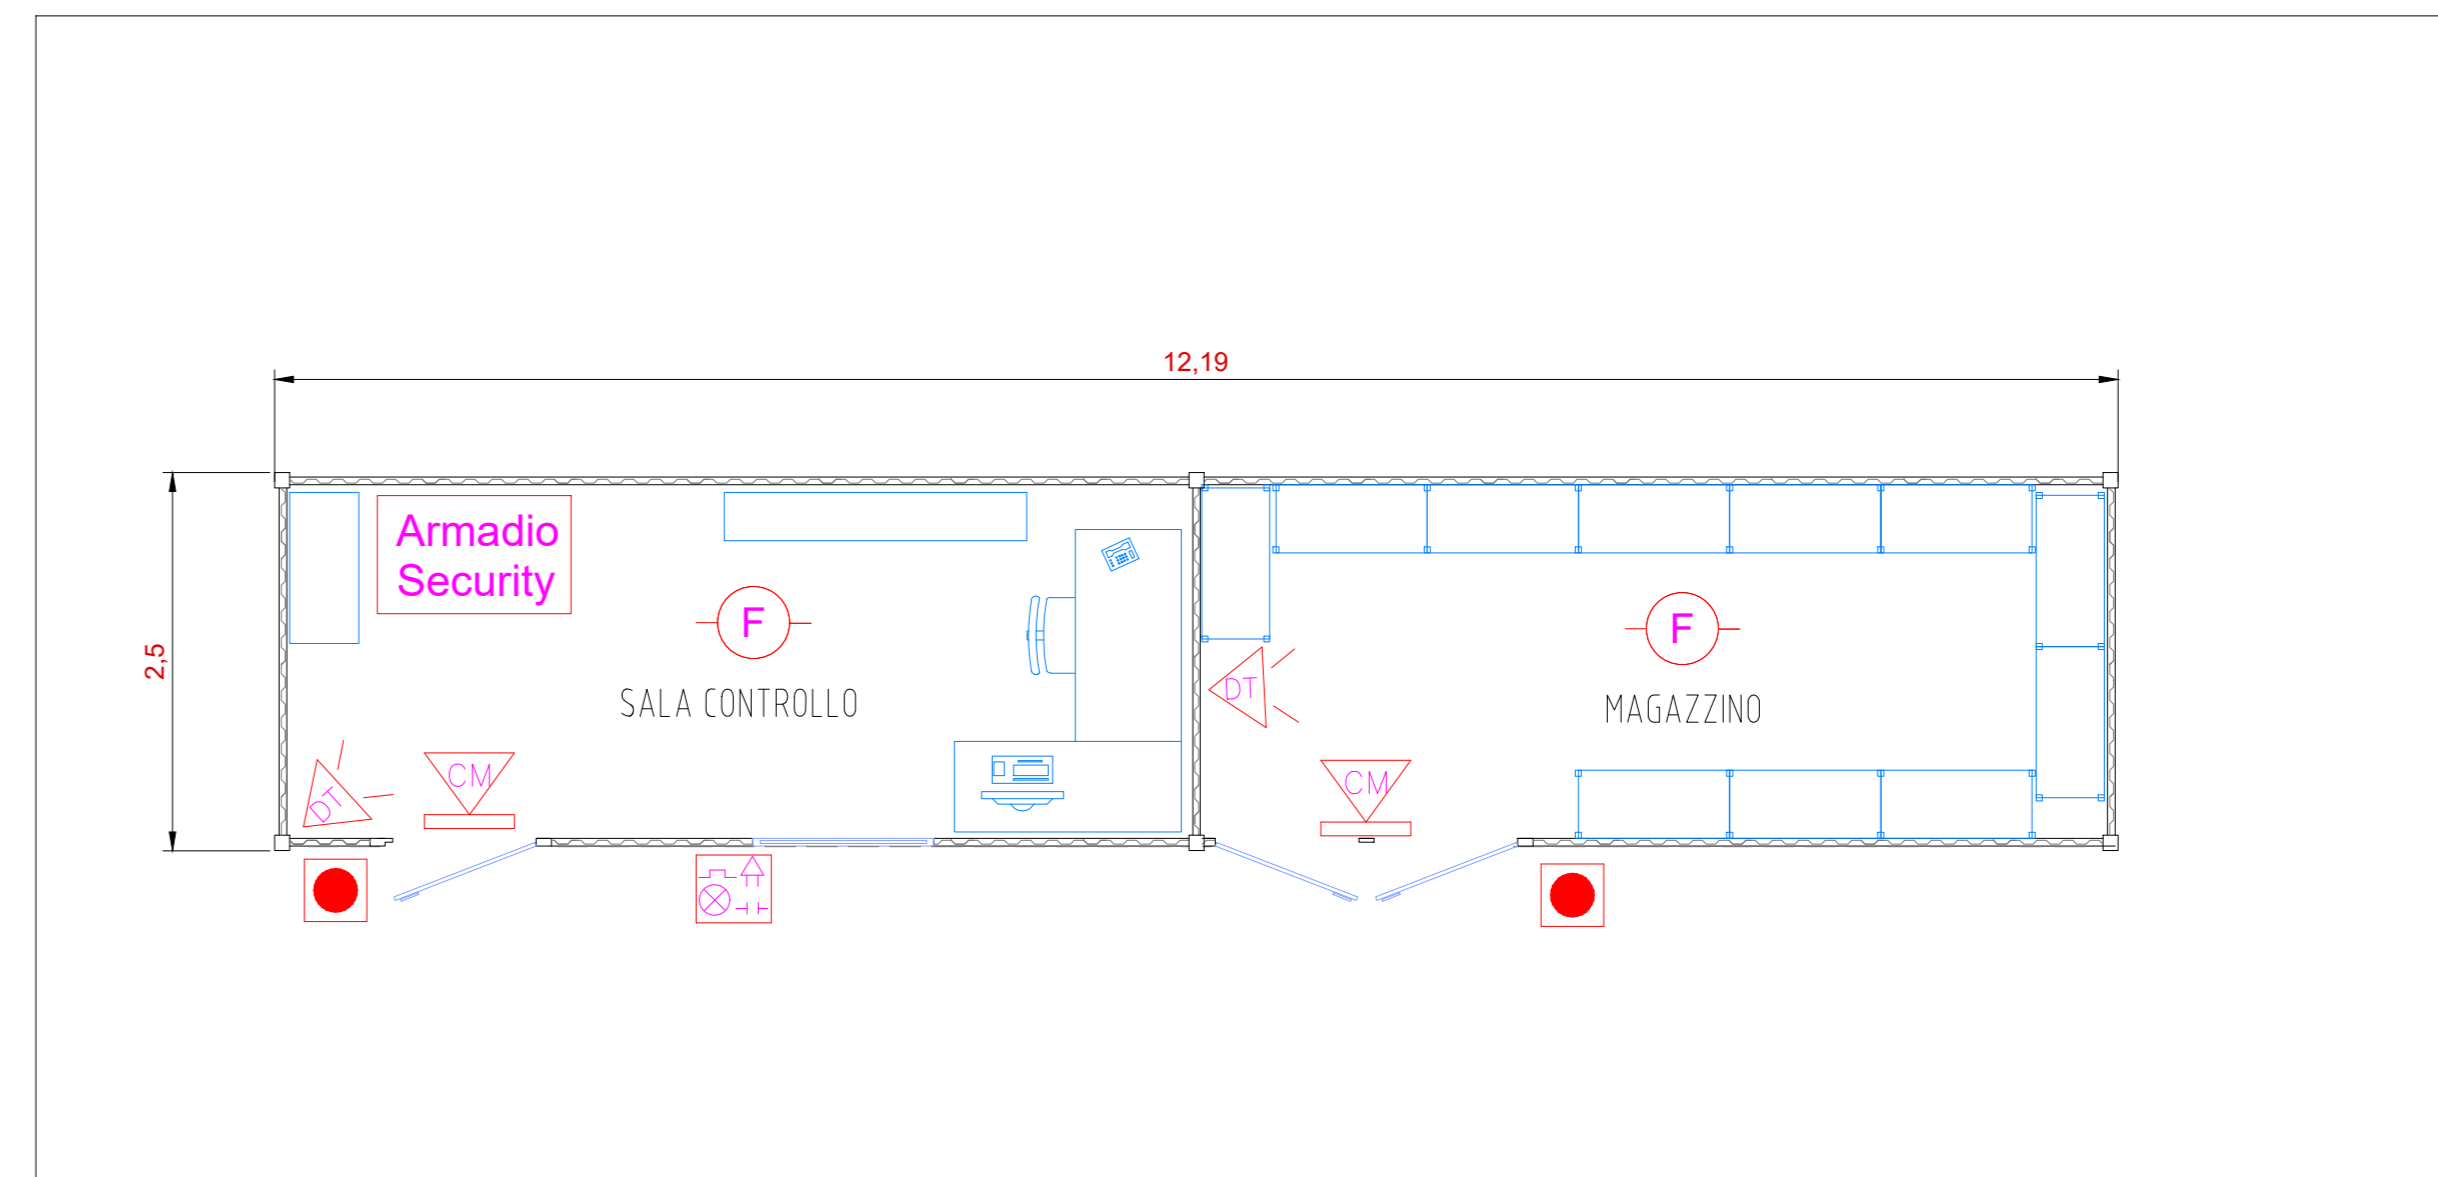


Layout impianto Vista C - Area 2 - scala 1:2000

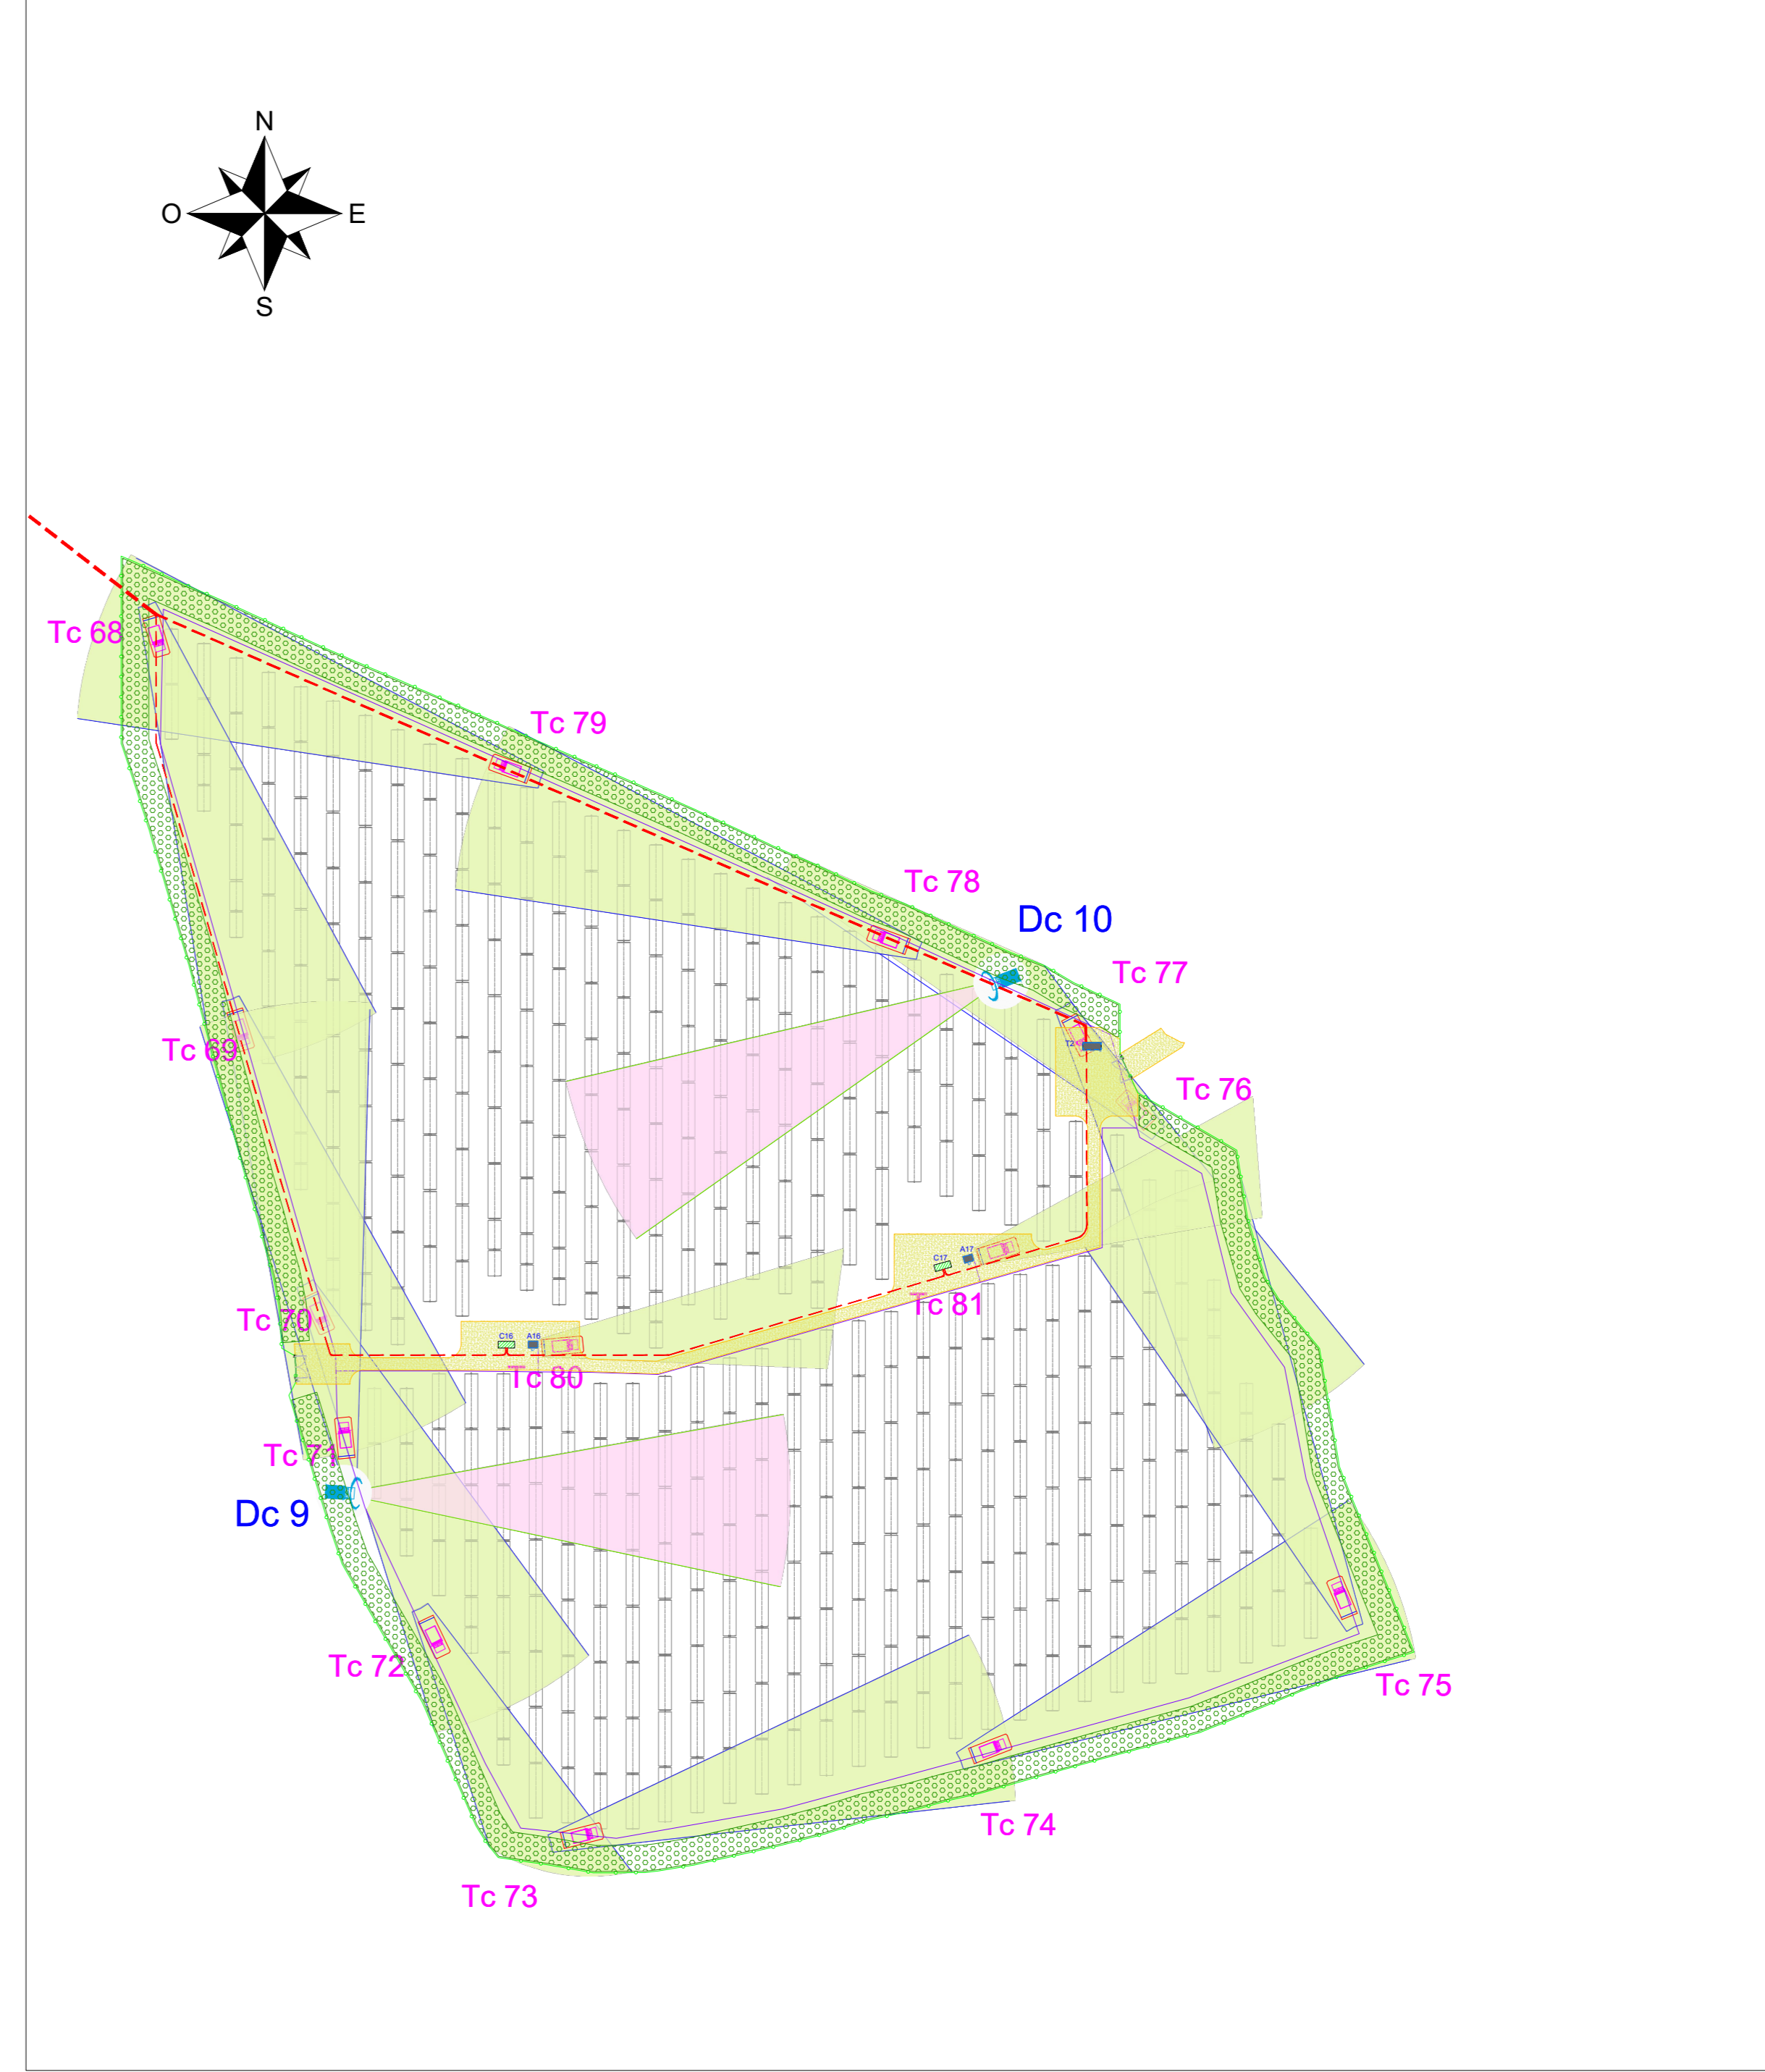


PARTICOLARE PLANIMETRICO - TIPICO CABINA AUSILIARIA - SCALA 1:50

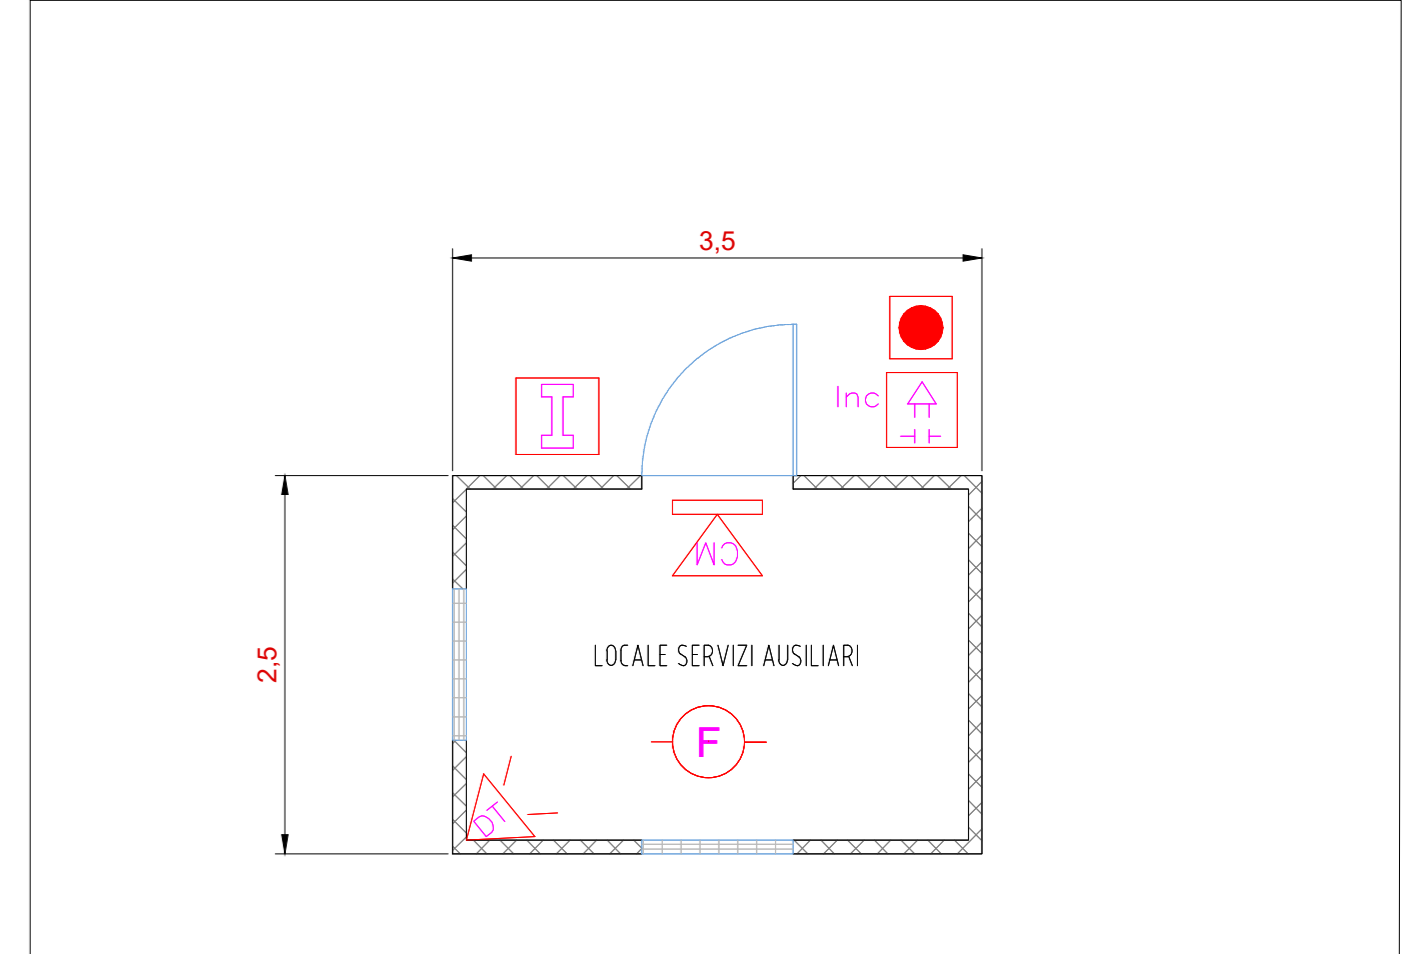

PARTICOLARE PLANIMETRICO - TIPICO POWER STATION - SCALA 1:50

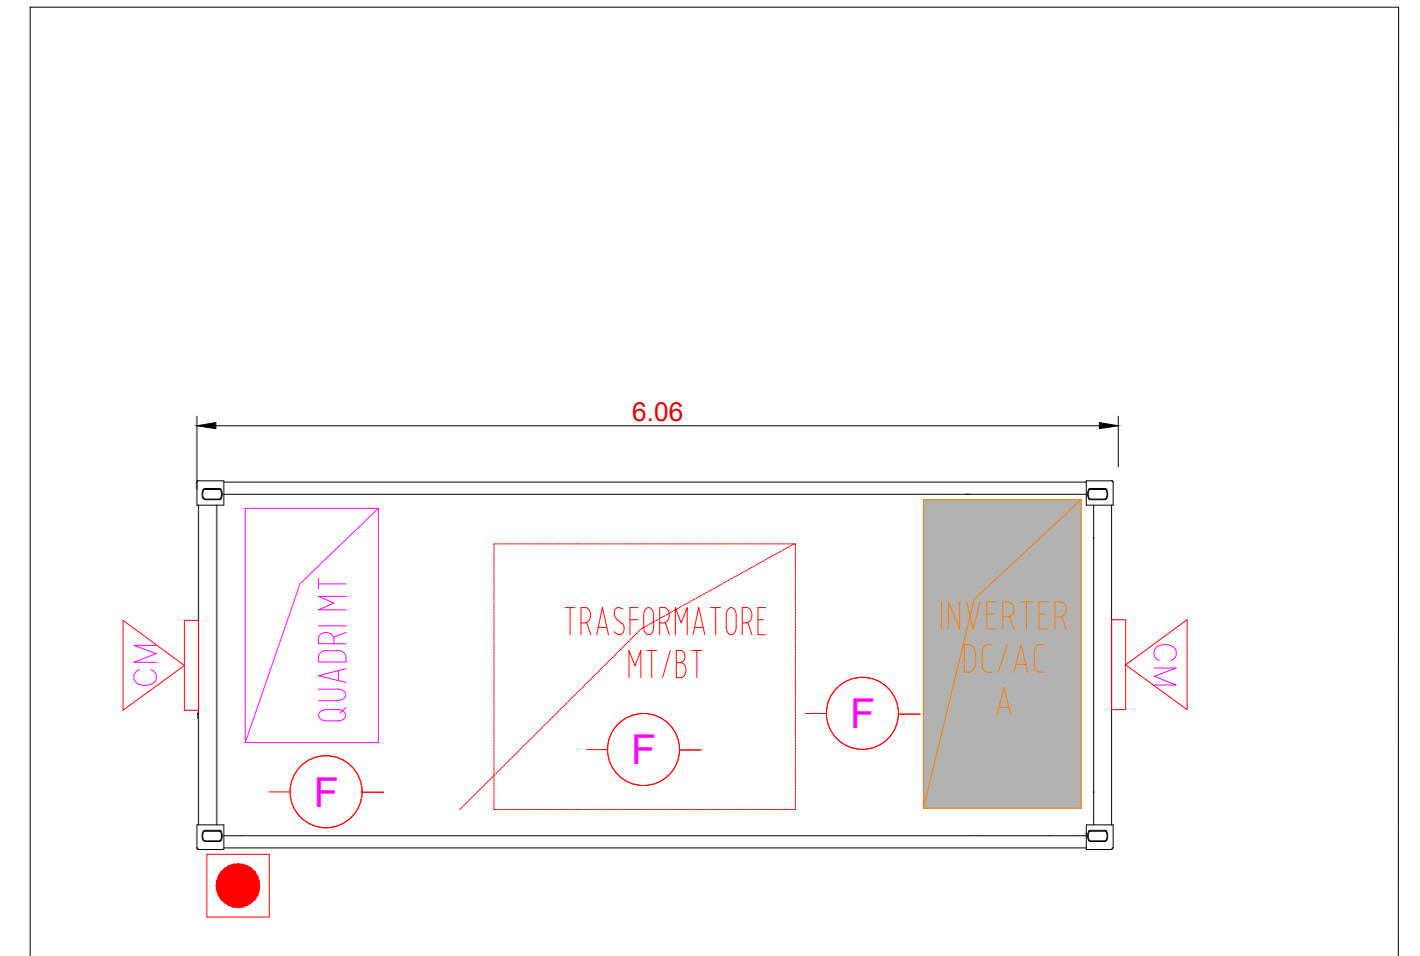

PARTICOLARE PLANIMETRICO - TIPICO CABINA RACCOLTA MT - SCALA 1:50

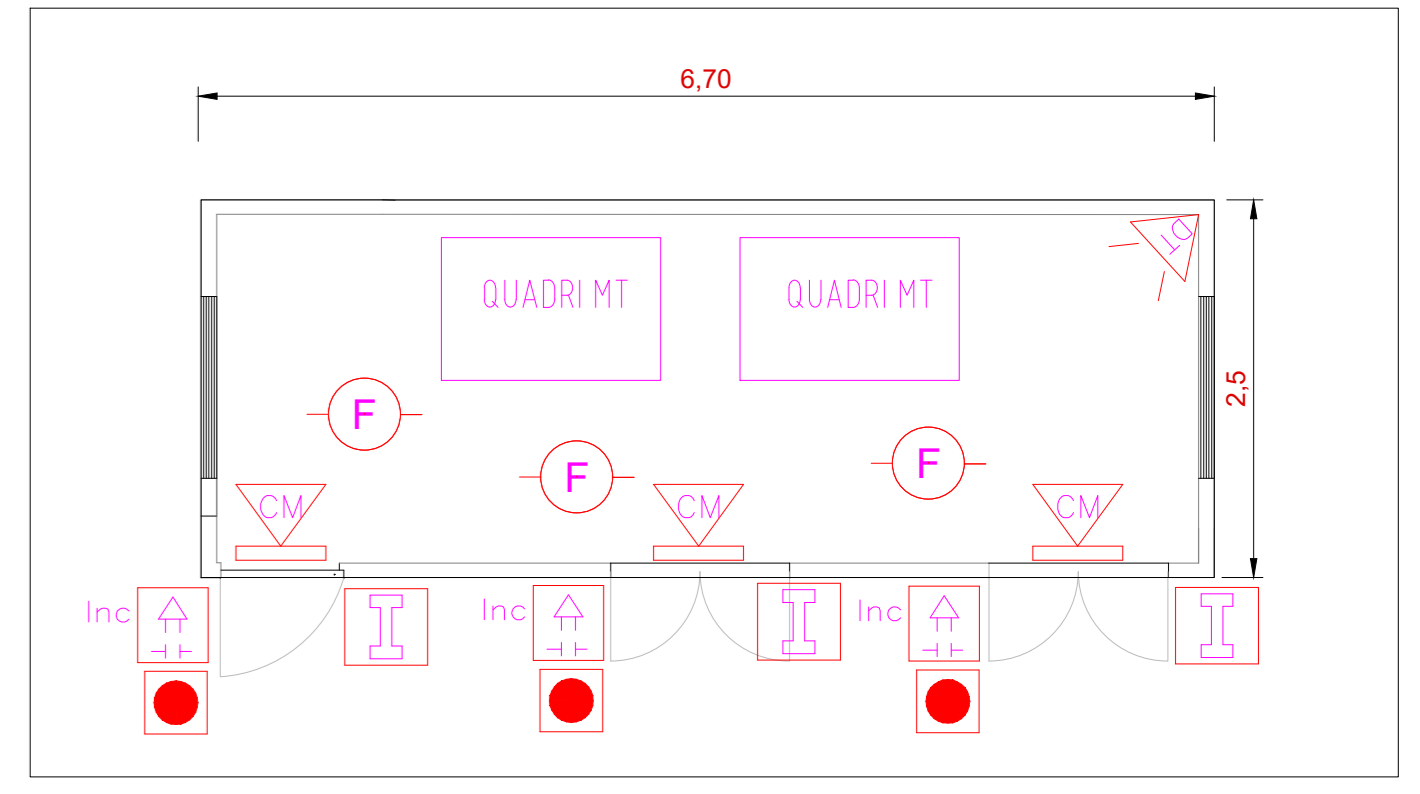

- LEGENDA**
- Recinzione impianto agro-fotovoltaico
 - Fascia arborea perimetrale impianto agro-fotovoltaico
 - Strade e piazzali impianto agro-fotovoltaico
 - Cancello di accesso impianto agro-fotovoltaico
 - Struttura porta moduli fotovoltaici tipo A 30x2
 - Struttura porta moduli fotovoltaici tipo B 15x2
 - Power Station
 - Cabina ausiliaria
 - Magazzino/Sala controllo
 - Cabina raccolta MT
 - Ricovero/Deposito agricolo
 - Cavidotto MT 30kV
 - Cavi Antintrusione/TVCC
 - Intensore a chiave elettronica
 - Sensore reed
 - Rivelatore di intrusione a doppia tecnologia
 - Rivelatore di fumo
 - Pulsante manuale avviso incendio
 - Sirena Incendio
 - Sirena da esterno con lampeggiatore e accumulatore
 - Telecamera Dome
 - Telecamera Termica
 - Campo di ripresa Telecamera Termica
 - Campo di ripresa Telecamera Dome

COMITENTE: **Greendream1 S.r.l.** wood.

STUDIO DI PROGETTAZIONE: **INGEGNERIA SCM**

0	14/01/21	EMESSO PER ITER AUTORIZZATIVO	DC	FP	AB
REV.	DATE	DESCRIPTION	BY	CHK	APP.

Impianto agro-fotovoltaico "Spiriti-Raso" da 78208,15 kWp (65000 kW in immissione) ed opere connesse

Comuni di Ramacca e Belpasso (CT)

PROGETTO DEFINITIVO IMPIANTO AGRO-FOTVOLTAICO

OBJECT: **Tav.26 Planimetria progetto TVCC**

Questo documento è di proprietà di Greendream1 S.r.l. e il debitore certifica che il documento è stato ricevuto integralmente. Ogni utilizzo, riproduzione o divulgazione del documento deve essere oggetto di specifica autorizzazione da parte di Greendream1 S.r.l.

CAD FILE NAME: 841x1500