



Sezione elettromeccanica A-A' Stazione Utente - Scala 1:100

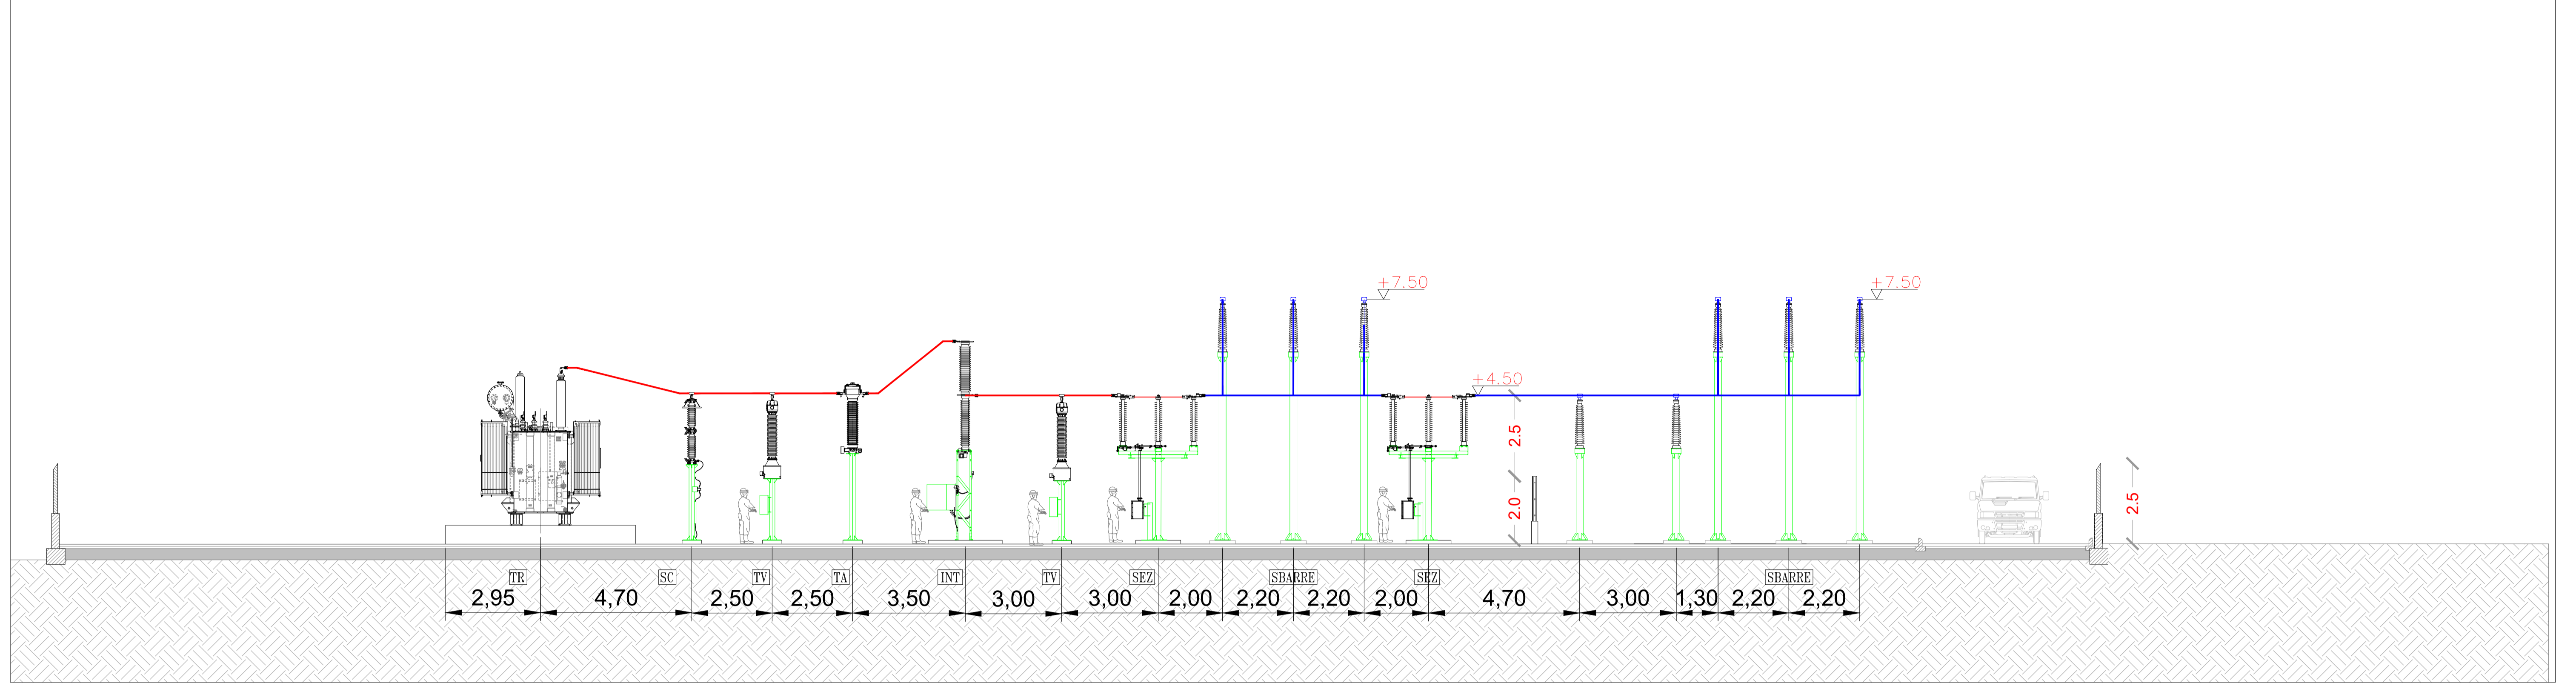

Planimetria elettromeccanica Stazione Utente - Scala 1:100

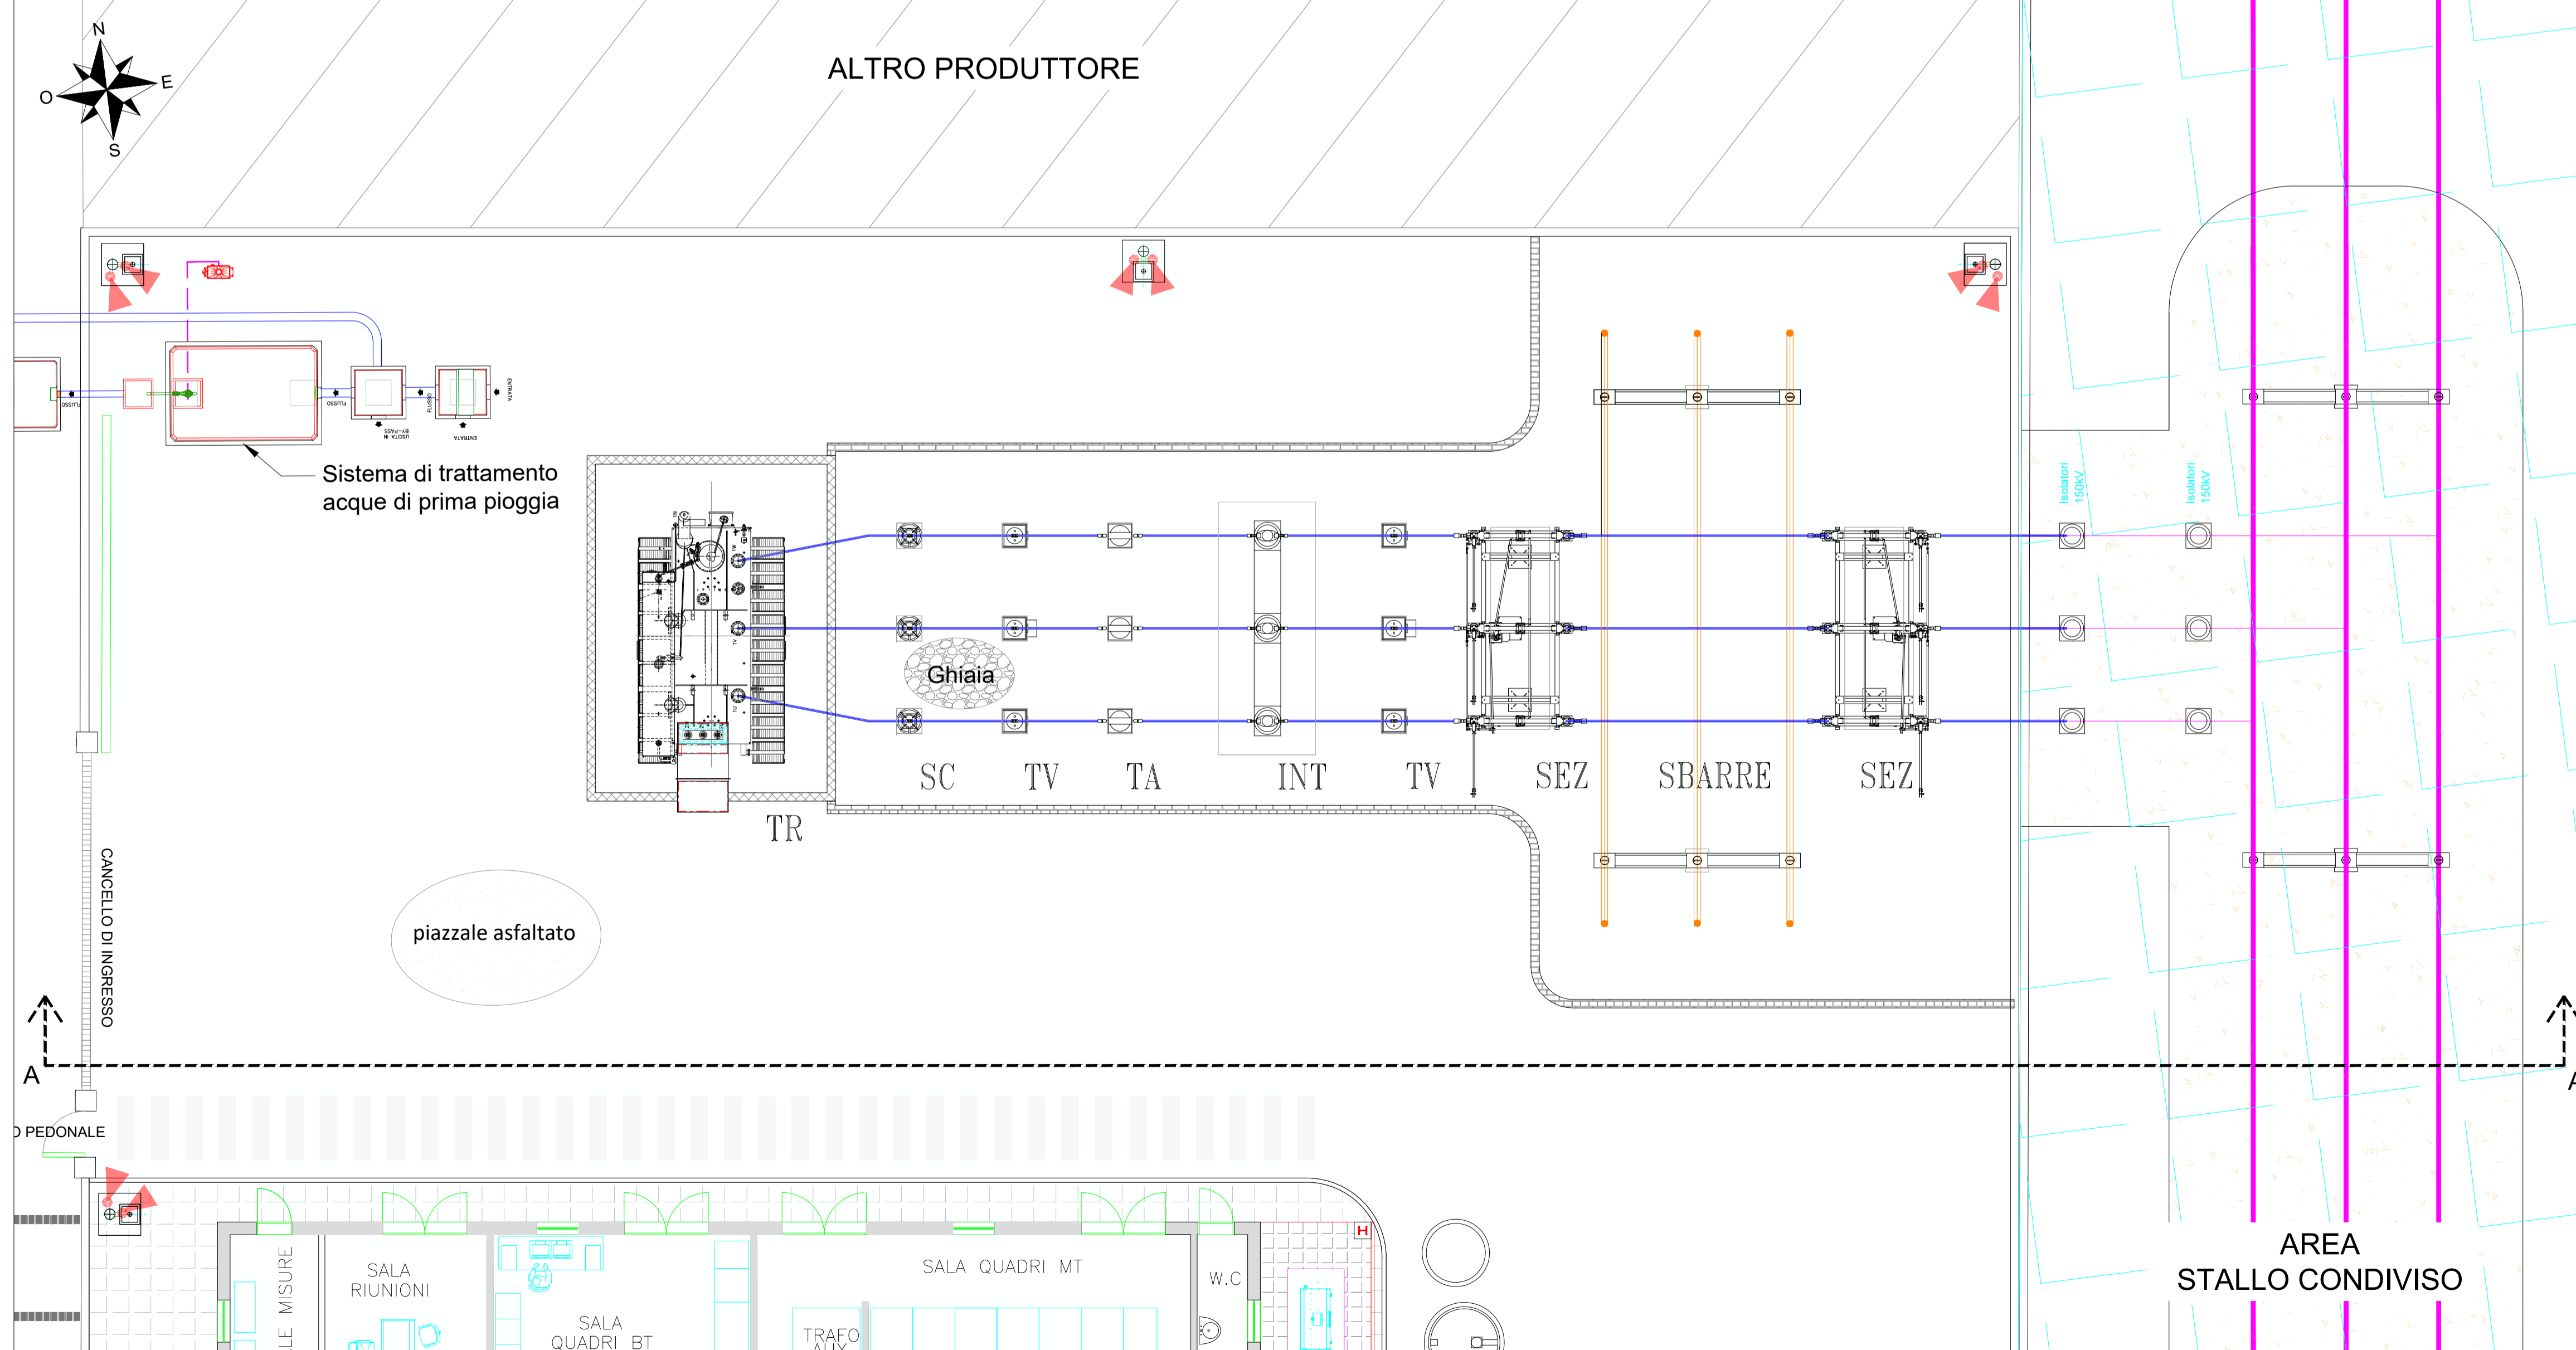

LEGENDA APPARECCHIATURE ZONA AT

TR	Trasformatore elevatore 150/30 kV
SC	Scaricatore con contascariche
TV	Trasformatore di tensione
TA	Trasformatore di corrente
INT	Interruttore tripolare
SEZ	Sezionatore Tripolare orizzontale

COMMITTENTE
Greendream1 S.r.l.
wood.

STUDIO DI PROGETTAZIONE
SCM
 INGEGNERIA

REV.	DATE	DESCRIPTION	BY	CHKD	APP.
0	Lug-21	EMESSO PER ITER AUTORIZZATIVO			
REVISIONS					
Impianto agro-fotovoltaico "Spiriti-Raso" da 79209,15 kWp (65000 kW in immissione) ed opere connesse Comuni di Ramacca e Belpasso (CT)			APPROVED FOR CONSTRUCTION DWG. REV. _____ DATE _____ SIGNATURE _____ ORDER N° _____ SUPPLIER _____		
PROGETTO DEFINITIVO IMPIANTO DI UTENZA			CONTRACT N° 0-BD-1010 A/B SUBPROJECT CODE: _____		
OBJECT: Tav.04a Sezione elettromeccanica: Stazione Utente			THIS DWG. SUPERSEDED BY _____ SCALE _____ THIS DWG. SUPERSEDES _____ 1:100		
Questo documento è di proprietà di Greendream1 S.r.l. e il detentore certifica che il documento è stato ricevuto legalmente. Ogni utilizzo, riproduzione o divulgazione del documento deve essere oggetto di specifica autorizzazione da parte di Greendream1 S.r.l.					
CAD FILE NAME:			FWI DWG N° _____		REV. 0
			SHEET _____ OF _____		A1