


- Area pavimentata interna Stallo Condiviso - Acque confluiscono in vasca prima pioggia
- Coperture edifici Stallo Condiviso - Acque confluiscono in vasca prima pioggia
- Aree interne stazioni non pavimentate (ghiaia e/o aree a verde)

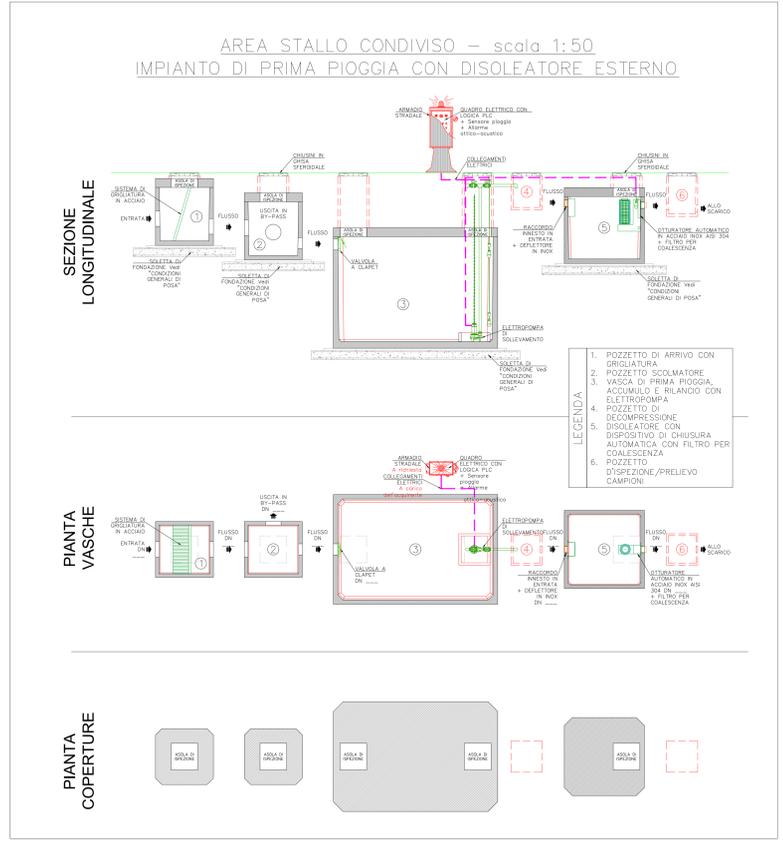

COMMITENTE <b>Greendream1 S.r.l.</b> 		STUDIO DI PROGETTAZIONE 	
D 14/01/21 EMESSE PER ITER AUTORIZZATIVO REV. DATE DESCRIPTION BY CHD MY		APPROVED FOR CONSTRUCTION DWG. REV. DATE SIGNATURE CODE N° SUPPLIER CONTRACT N° 0-00-1010 A/B	
IMPIANTO AGRO-FOTOVOLTAICO "SPIRITI-RASSO" DA 78209,15 kWp (65000 kW in immissione) ed opere connesse Comuni di Ramacca e Belpasso (CT) PROGETTO DEFINITIVO IMPIANTO DI UTENZA		APPROVED FOR CONSTRUCTION DWG. REV. DATE SIGNATURE CODE N° SUPPLIER CONTRACT N° 0-00-1010 A/B	
OBJECT: <b>Tav.10b</b> <b>Sistema trattamento acque prima pioggia</b> <b>Stallo Condiviso</b>		SUBPROJECT CODE: THE DWG. SUPERISED BY: THE DWG. SUPERISED: THE DWG. N°: SHEET OF: 0	
Questo documento è di proprietà di Greendream1 S.r.l. e il detentore certificato che il documento è stato ricevuto legalmente. Ogni utilizzo, riproduzione o divulgazione del documento deve essere sottoposto a specifico autorizzazione da parte di Greendream1 S.r.l.		SCALE: 1:200 1:50 REV. DWG. N° SHEET OF: 0	
CAD FILE NAME:		AD	