




TRACCIATO - ASSE RTV
Sezione 11
Progressiva: 0+500.00
Scala: 1:200
Quota di Riferimento: 30.00




TRACCIATO - ASSE RTV
Sezione 12
Progressiva: 0+550.00
Scala: 1:200
Quota di Riferimento: 30.00



TRACCIATO - ASSE RTV
Sezione 13
Progressiva: 0+600.00
Scala: 1:200
Quota di Riferimento: 30.00



TRACCIATO - ASSE RTV
Sezione 14
Progressiva: 0+650.00
Scala: 1:200
Quota di Riferimento: 30.00



COMMITENTE
Greendream1 S.r.l.



STUDIO DI PROGETTAZIONE
SCM INGENGERIA



0	14/01/21	EMESSO PER ITER AUTORIZZATIVO	DC	FP	AB
REV.	DATE	DESCRIPTION	BY	CHKD	APP.
REVISIONS					
Impianto agro-fotovoltaico "Spiriti-Raso" da 79209.15 kWp (65000 kW in immissione) ed opere connesse Comuni di Ramacca e Belpasso (CT) PROGETTO DEFINITIVO IMPIANTO DI RETE			APPROVED FOR CONSTRUCTION DWG. REV. DATE SIGNATURE CROSS N° SUPPLIER CONTRACT N° 0-BB-1010_A/B SUBPROJECT CODE:		
Oggetto: Studio piano-altimetrico - Sezioni - Stazione RTN (Sez. 11-14)			THIS DWG. SUPERSEDES BY: SCALE 1:200 THIS DWG. SUPERSEDES: REV. 0 DWG. NO. N° SHEET 07 OF 0		

Questo documento è di proprietà di Greendream1 S.r.l. e il detentore certifica che il documento è stato ricevuto regolarmente. Ogni utilizzo, riproduzione o divulgazione del documento deve essere soggetto a specifica autorizzazione da parte di Greendream1 S.r.l.
CAD FILE NAME: 841x1500