

REGIONE PUGLIA    COMUNE di ASCOLI Satriano    COMUNE di CANDELA    COMUNE di DELICETO    PROVINCIA di FOGGIA

## Progetto definitivo per la realizzazione di un parco eolico nei Comuni di Ascoli Satriano (FG) e Candela (FG) con opere di connessione nel Comune di Deliceto (FG)



<p><b>Proponente</b></p>	 <p><b>wpd Daunia s.r.l.</b>          Corso d'Italia, 83          00198 - Roma          Tel: +39 06 960 353-10          e-mail: info@wpd-italia.it</p>	
<p><b>Progettazione</b></p>	 <p><b>Viale Michelangelo, 71</b>          80129 Napoli          TEL.081 579 7998          mail: tecnico.inse@gmail.com</p>	

Nome Elaborato:

**RILIEVO PLANOALTIMETRICO 1 di 13**


00	Data	PRIMA EMISSIONE	Elaborazione	Verifica	Approvazione
00	Aprile 2021	PRIMA EMISSIONE	INSE s.r.l.	INSE s.r.l.	wpd Daunia s.r.l.

Scala: **1:1000**

Formato: **940x297**

Codice Pratica: **S217**      Codice Elaborato: **S217-OC-EG-13A**



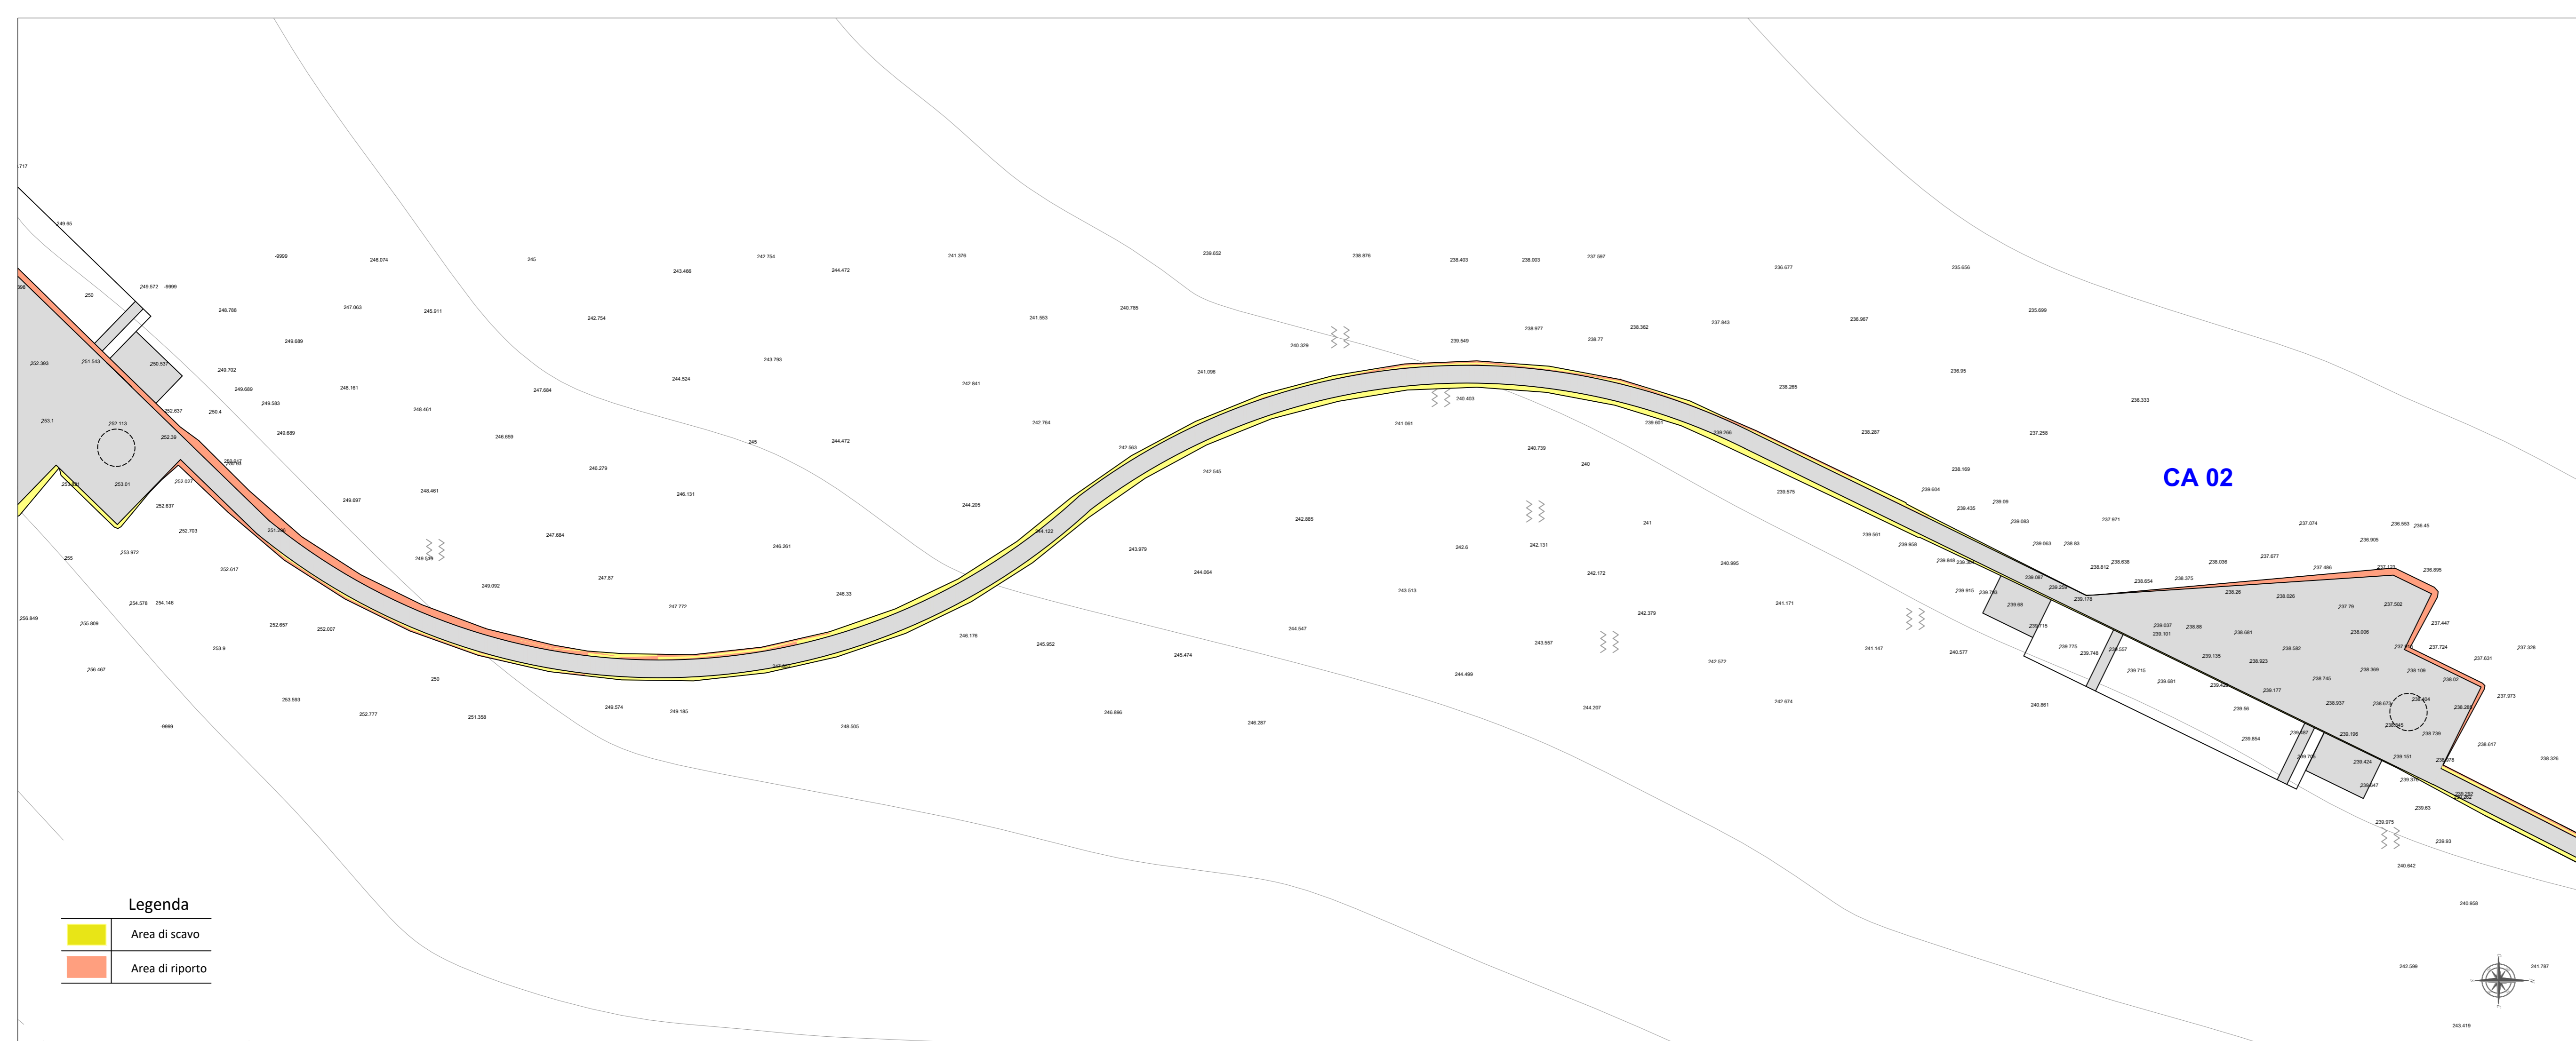



REGIONE PUGLIA    COMUNE di ASCOLI Satriano    COMUNE di CANDELA    COMUNE di DELICETO    PROVINCIA di FOGGIA


## Progetto definitivo per la realizzazione di un parco eolico nei Comuni di Ascoli Satriano (FG) e Candela (FG) con opere di connessione nel Comune di Deliceto (FG)



**Proponente**

 **wpd Daunia s.r.l.**  
 Corso d'Italia, 83  
 00198 - Roma  
 Tel: +39 06 960 353-10  
 e-mail: info@wpd-italia.it

 **NICOLA GALDERO**  
 INGEGNERE DELLA PROVINCIA DI FOGGIA  
 SEZIONE A - ISCRIZIONE: 17370

 **Pasquale Esposito**  
 INGEGNERE DELLA PROVINCIA DI FOGGIA  
 SEZIONE A - ISCRIZIONE: 17952

**Progettazione**

 **INSE**  
 Ingegneria & Servizi

Viale Michelangelo, 71  
 80129 Napoli  
 TEL.081 579 7998  
 mail: tecnico.inse@gmail.com

Amm. Francesco Di Maso  
 Ing. Nicola Galdero  
 Ing. Pasquale Esposito

Collaboratori:  
 Geol. V.E. Iervolino  
 Dott. A. Ianiro  
 Archeol. A. Vella  
 Ing. V. Triunfo  
 Ing. G. D'Abbrunzo  
 Arch. C. Gaudiero  
 Geom. F. Malafarina  
 Dott.ssa M. Mauro

**Elaborato**

Nome Elaborato:

**RILIEVO PLANOALTIMETRICO 2 di 13**


00	Aprile 2021	PRIMA EMISSIONE	INSE s.r.l.	INSE s.r.l.	wpd Daunia s.r.l.
Rev.	Data	Oggetto della revisione	Elaborazione	Verifica	Approvazione

Scala: **1:1000**

Formato: **940x297**

Codice Pratica: **S217**      Codice Elaborato: **S217-OC-EG-13A**



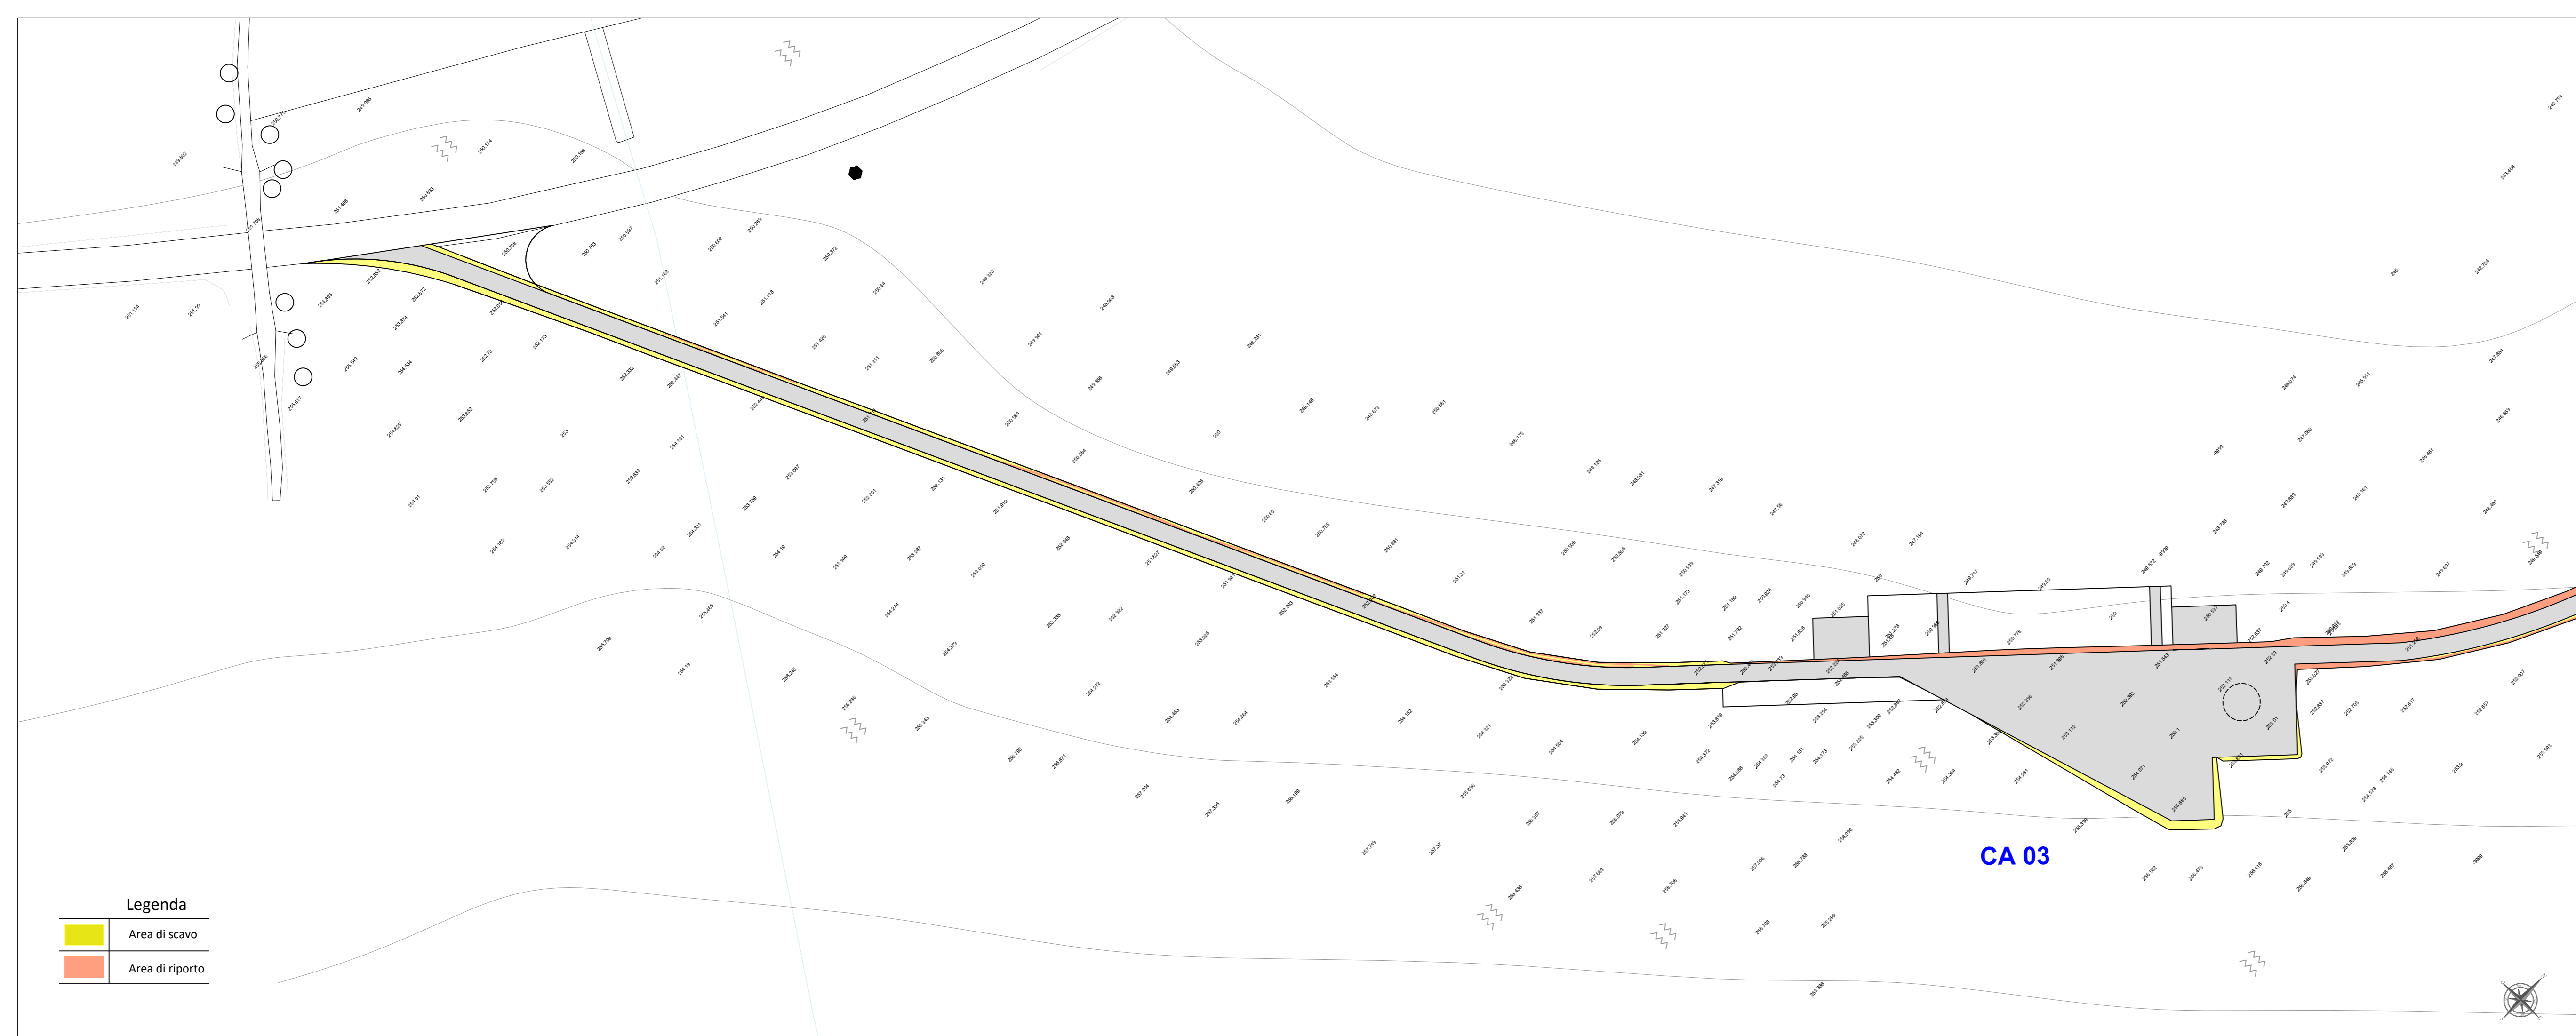

**Legenda**

	Area di scavo
	Area di riporto



REGIONE PUGLIA    COMUNE di ASCOLI Satriano    COMUNE di CANDELA    COMUNE di DELICETO    PROVINCIA di FOGGIA

## Progetto definitivo per la realizzazione di un parco eolico nei Comuni di Ascoli Satriano (FG) e Candela (FG) con opere di connessione nel Comune di Deliceto (FG)



**Proponente**

**wpd Daunia s.r.l.**  
 Corso d'Italia, 83  
 00198 - Roma  
 Tel: +39 06 960 353-10  
 e-mail: info@wpd-italia.it

**Progettazione**

**INSE**  
 Ingegneria & Servizi

Viale Michelangelo, 71  
 80129 Napoli  
 TEL.081 579 7998  
 mail: tecnico.inse@gmail.com

Amm. Francesco Di Maso  
 Ing. Nicola Galdero  
 Ing. Pasquale Esposito

Collaboratori:  
 Geol. V.E. Iervolino  
 Dott. A. Ianni  
 Archeol. A. Vella  
 Ing. V. Triunfo  
 Ing. G. D'Abbrunzo  
 Arch. C. Gaudiero  
 Geom. F. Malafarina  
 Dott.ssa M. Mauro

Nome Elaborato:

**RILIEVO PLANOALTIMETRICO 3 di 13**

00	Aprile 2021	PRIMA EMISSIONE	INSE s.r.l.	INSE s.r.l.	wpd Daunia s.r.l.
Rev.	Data	Oggetto della revisione	Elaborazione	Verifica	Approvazione



Scala: **1:1000**

Formato: **940x297**

Codice Pratica: **S217**      Codice Elaborato: **S217-OC-EG-13A**

CA 04

**Legenda**

	Area di scavo
	Area di riporto



REGIONE PUGLIA    COMUNE di ASCOLI SATRIANO    COMUNE di CANDELA    COMUNE di DELICETO    PROVINCIA di FOGGIA



PropONENTE		wpd Daunia s.r.l. Corso d'Italia, 83 00198 - Roma Tel: +39 06 960 353-1 e-mail: info@wpd-italia.it		
		Viale Michelangelo, 71 80129 Napoli TEL.081 579 7998 mail: tecnico.inse@gmail.com		
PROGETTAZIONE	Collaboratori: Geol. V.E. Iervolino Dott. A. Ianiro Archeol. A. Vella Ing. V. Trunfo Ing. G. D'Abbrunzo Arch. C. Gaudiero Geom. F. Malafarina Dott.ssa M. Mauro			

Nome Elaborato: **RILIEVO PLANOALTIMETRICO 4 di 13**

00	Aprile 2021	PRIMA EMISSIONE	INSE s.r.l.	INSE s.r.l.	wpd Daunia s.r.l.
Rev.	Data	Oggetto della revisione	Elaborazione	Verifica	Approvazione

Scala: **1:1000**  
 Formato: **880x297**  
 Codice Pratica: **S217**  
 Codice Elaborato: **S217-OC-EG-13A**







REGIONE PUGLIA



COMUNE di ASCOLI Satriano



COMUNE di CANDELA



COMUNE di DELICETO




PROVINCIA di FOGGIA

# Progetto definitivo per la realizzazione di un parco eolico nei Comuni di Ascoli Satriano (FG) e Candela (FG) con opere di connessione nel Comune di Deliceto (FG)



CA 05

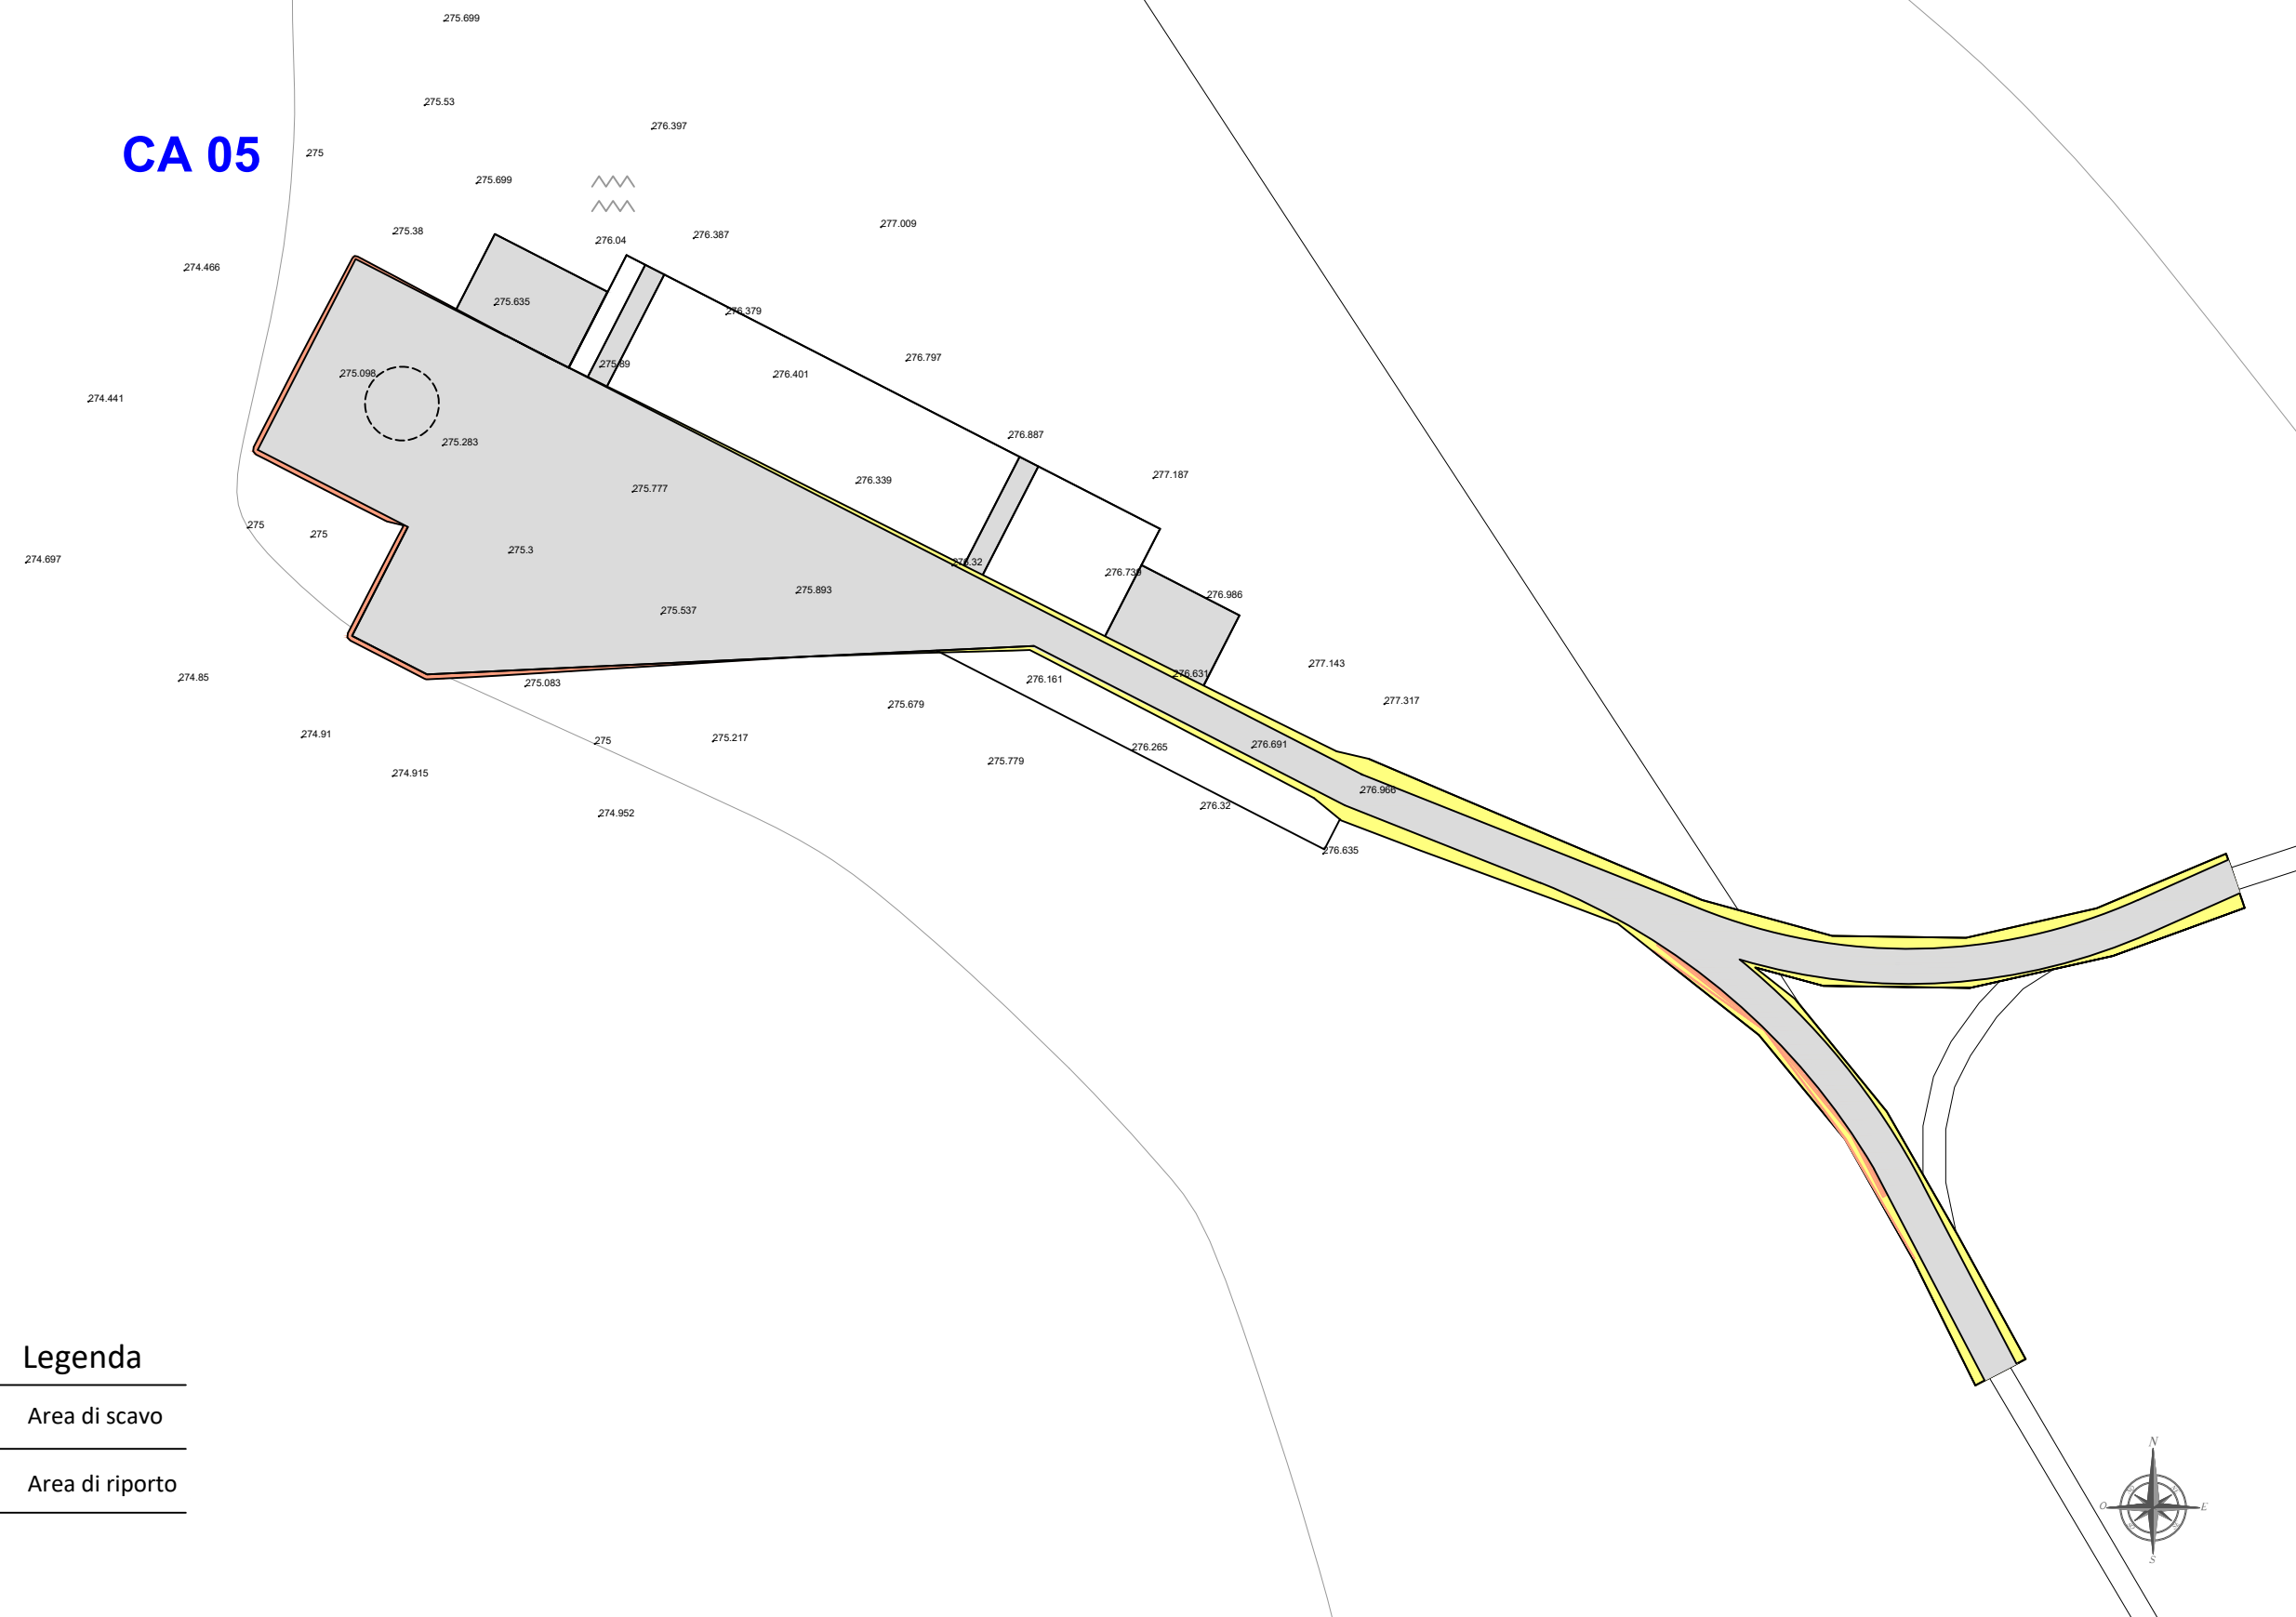


### Legenda

	Area di scavo
	Area di riporto

Proponente



**wpd Daunia s.r.l.**  
Corso d'Italia, 83  
00198 - Roma  
Tel: +39 06 960 353-10  
e-mail: info@wpd-italia.it

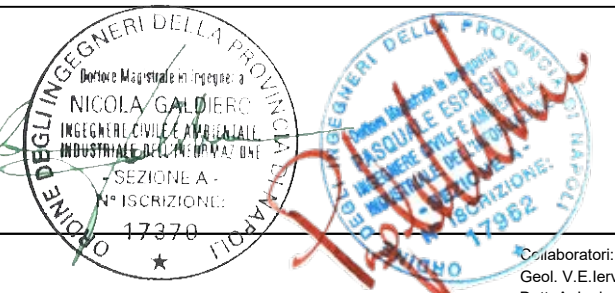

Progettazione



Viale Michelangelo, 71  
80129 Napoli  
TEL.081 579 7998  
mail: tecnico.inse@gmail.com

Amm. Francesco Di Maso  
Ing. Nicola Galdiero  
Ing. Pasquale Esposito

Collaboratori:  
Geol. V.E. Iervolino  
Dott. A. Ianiro  
Archeol. A. Vella  
Ing. V. Triunfo  
Ing. G. D'Abbrunzo  
Arch. C. Gaudiero  
Geom. F. Malafarina  
Dott.ssa M. Mauro

Elaborato

Nome Elaborato:

## RILIEVO PLANOALTIMETRICO 5 di 13

00	Aprile 2021	PRIMA EMISSIONE	INSE s.r.l.	INSE s.r.l.	wpd Daunia s.r.l.
Rev.	Data	Oggetto della revisione	Elaborazione	Verifica	Approvazione

Scala:	<b>1:1000</b>				
Formato:	<b>580x297</b>	Codice Pratica	<b>S217</b>	Codice Elaborato	<b>S217-OC-EG-13A</b>



REGIONE PUGLIA



COMUNE di ASCOLI SATRIANO



COMUNE di CANDELA



COMUNE di DELICETO




PROVINCIA di FOGGIA


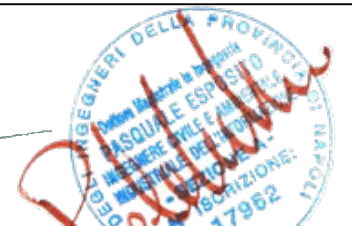
# Progetto definitivo per la realizzazione di un parco eolico nei Comuni di Ascoli Satriano (FG) e Candela (FG) con opere di connessione nel Comune di Deliceto (FG)



**PropONENTE**



**wpd Daunia s.r.l.**  
 Corso d'Italia, 83  
 00198 - Roma  
 Tel: +39 06 960 353-10  
 e-mail: info@wpd-italia.it

**PROGETTAZIONE**



**Viale Michelangelo, 71**  
**80129 Napoli**  
**TEL.081 579 7998**  
**mail: tecnico.inse@gmail.com**

Amm. Francesco Di Maso  
 Ing. Nicola Galdiero  
 Ing. Pasquale Esposito

Collaboratori:  
 Geol. V.E. Iervolino  
 Dott. A. Ianiro  
 Archeol. A. Vella  
 Ing. V. Triunfo  
 Arch. C. Gaudiero  
 Geom. F. Malafarina  
 Dott.ssa M. Mauro

**Elaborato**

Nome Elaborato:


**RILIEVO PLANOALTIMETRICO 6 di 13**

00	Aprile 2021	PRIMA EMISSIONE	INSE s.r.l.	INSE s.r.l.	wpd Daunia s.r.l.
Rev.	Data	Oggetto della revisione	Elaborazione	Verifica	Approvazione

Scala: **1:1000**

Formato: **580x297**

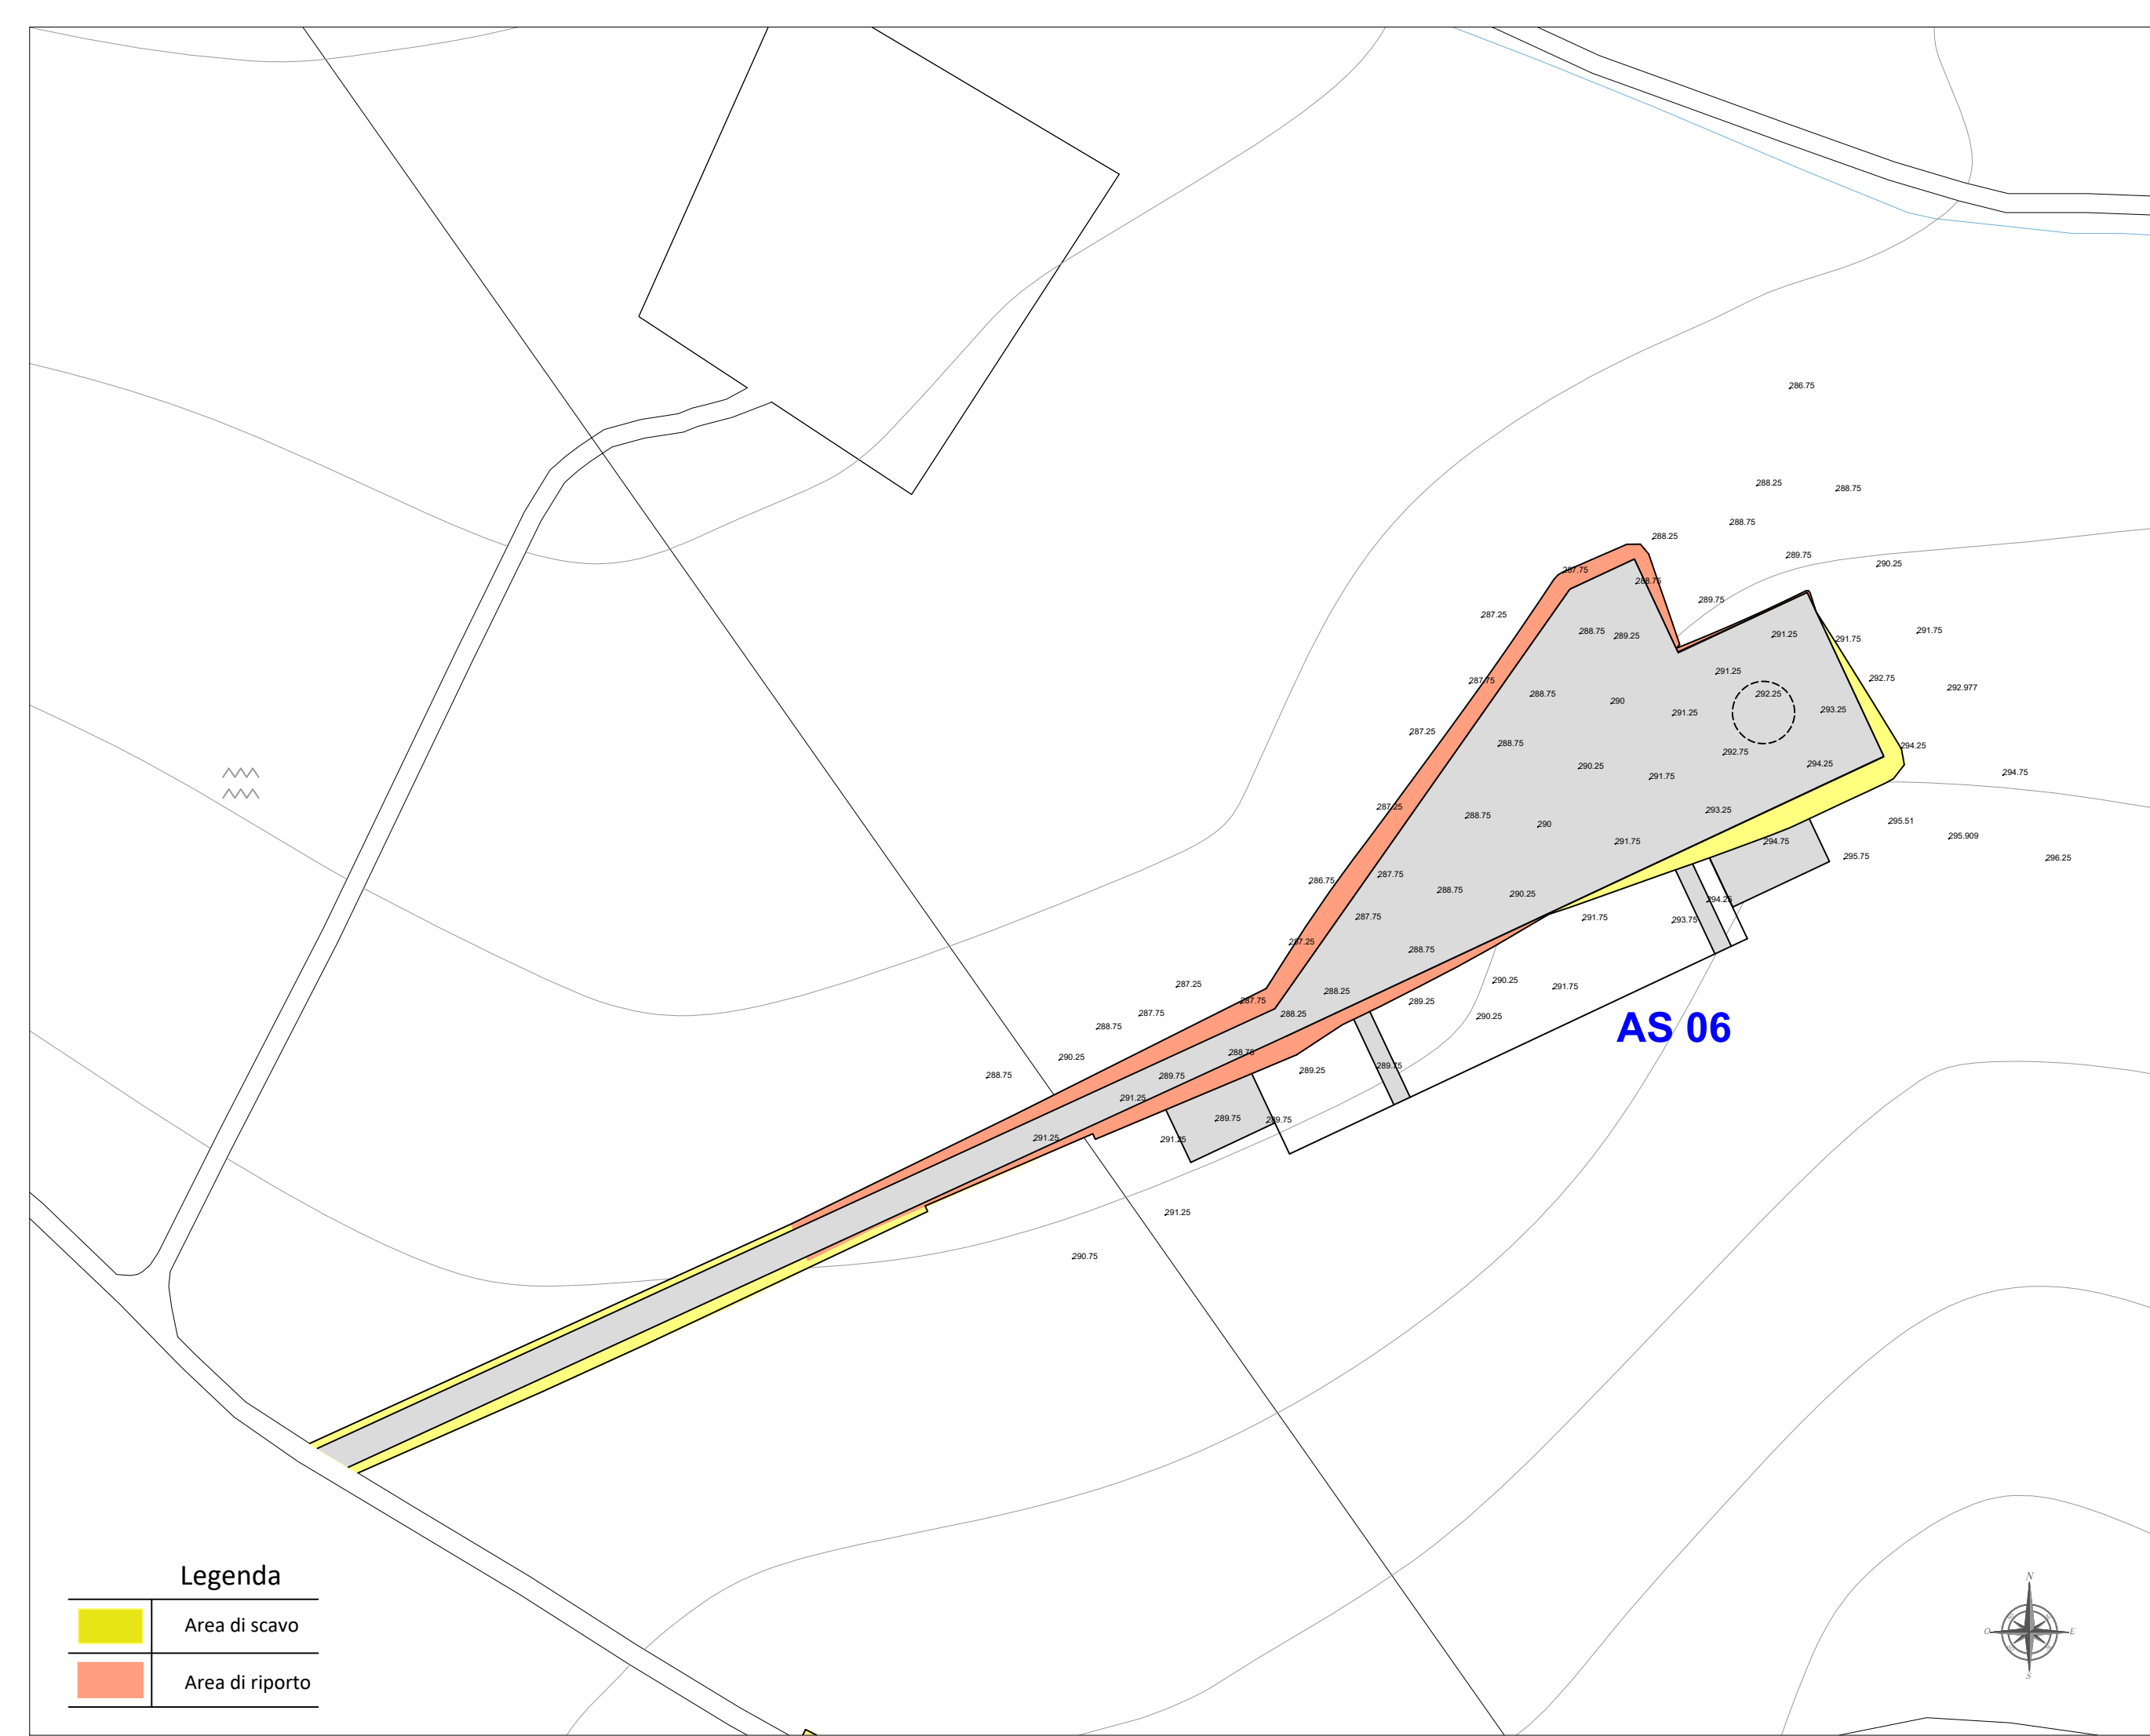

Codice Pratica: **S217**      Codice Elaborato: **S217-OC-EG-13A**








**Legenda**


	Area di scavo
	Area di riporto



REGIONE PUGLIA    COMUNE di ASCOLI SATRIANO    COMUNE di CANDELA    COMUNE di DELICETO    PROVINCIA di FOGGIA



**Proprietario:**  **wpd Daunia s.r.l.**  
 Corso d'Italia, 83  
 00198 - Roma  
 Tel: +39 06 960 353-10  
 e-mail: info@wpd-italia.it

**Progettazione:**  **INSE**  
 Ingegneria & Servizi  
 Viale Michelangelo, 71  
 80129 Napoli  
 TEL.081 579 7998  
 mail: tecnico.inse@gmail.com

**Colaboratori:**  
 Geol. V.E. Iervolino  
 Dott. A. Ianiro  
 Archeol. A. Vella  
 Ing. V. Trunfo  
 Ing. G. D'Abbrunzo  
 Arch. C. Gaudiero  
 Geom. F. Malafarina  
 Dott.ssa M. Mauro

**Amministratore:**  
 Amm. Francesco Di Maso  
 Ing. Nicola Galdiero  
 Ing. Pasquale Esposito

**Stamps:**  
 - **INGEGNERI DELLA PROVINCIA DI FOGGIA** (Professional Engineer Stamp)  
 - **PROVINCIA DI FOGGIA** (Official Provincial Stamp)  
 - **COMUNE DI ASCOLI SATRIANO** (Official Commune Stamp)

**Elaborato:** Nome Elaborato: **RILIEVO PLANOALTIMETRICO 7 di 13**

00	Aprile 2021	PRIMA EMISSIONE	INSE s.r.l.	INSE s.r.l.	wpd Daunia s.r.l.
Rev.	Data	Oggetto della revisione	Elaborazione	Verifica	Approvazione
Scala: <b>1:1000</b>		Codice Pratica <b>S217</b> Codice Elaborato <b>S217-OC-EG-13A</b>			
Formato: <b>870x297</b>					



REGIONE PUGLIA

COMUNE di ASCOLI Satriano

COMUNE di CANDELA

COMUNE di DELICETO

PROVINCIA di FOGGIA


# Progetto definitivo per la realizzazione di un parco eolico nei Comuni di Ascoli Satriano (FG) e Candela (FG) con opere di connessione nel Comune di Deliceto (FG)




**AS 08**

**Legenda**



	Area di scavo
	Area di riporto

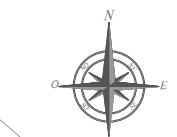

**PropONENTE**



**wpd Daunia s.r.l.**  
 Corso d'Italia, 83  
 00198 - Roma  
 Tel: +39 06 960 353-10  
 e-mail: info@wpd-italia.it

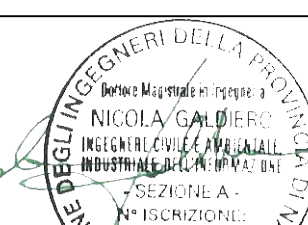**PROGETTAZIONE**



**Viale Michelangelo, 71**  
 80129 Napoli  
 TEL.081 579 7998  
 mail: tecnico.inse@gmail.com

Amm. Francesco Di Maso  
 Ing. Nicola Galdiero  
 Ing. Pasquale Esposito

Collaboratori:  
 Geol. V.E.Iervolino  
 Dott. A. Ianiro  
 Archeol. A. Vella  
 Ing. V. Triunfo  
 Ing. G. D'Abbrunzo  
 Arch. C. Gaudiero  
 Geom. F. Malafarina  
 Dott.ssa M. Mauro

**Elaborato**

Nome Elaborato:

**RILIEVO PLANOALTIMETRICO 8 di 13**

00	Aprile 2021	PRIMA EMISSIONE	INSE s.r.l.	INSE s.r.l.	wpd Daunia s.r.l.
Rev.	Data	Oggetto della revisione	Elaborazione	Verifica	Approvazione

Scala: **1:1000**

Formato: **580x297**

Codice Pratica: **S217**      Codice Elaborato: **S217-OC-EG-13A**





REGIONE PUGLIA



COMUNE di ASCOLI Satriano



COMUNE di CANDELA



COMUNE di DELICETO



PROVINCIA di FOGGIA


# Progetto definitivo per la realizzazione di un parco eolico nei Comuni di Ascoli Satriano (FG) e Candela (FG) con opere di connessione nel Comune di Deliceto (FG)



Proponente



**wpd Daunia s.r.l.**  
Corso d'Italia, 83  
00198 - Roma  
Tel: +39 06 960 353-19  
e-mail: info@wpd-italia.it

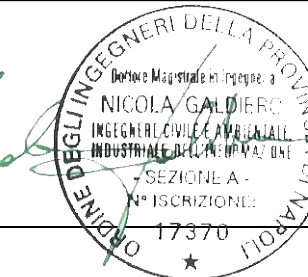

Progettazione



Viale Michelangelo, 71  
80129 Napoli  
TEL.081 579 7998  
mail: tecnico.inse@gmail.com

Amm. Francesco Di Maso  
Ing. Nicola Galdiero  
Ing. Pasquale Esposito

Collaboratori:  
Geol. V.E.Iervolino  
Dott. A. Ianiro  
Archeol. A. Vella  
Ing. V. Triunfo  
Ing. G. D'Abbrunzo  
Arch. C. Gaudiero  
Geom. F. Malafarina  
Dott.ssa M. Mauro


Elaborato

Nome Elaborato:

## RILIEVO PLANOALTIMETRICO 9 di 13


00	Aprile 2021	PRIMA EMISSIONE	INSE s.r.l.	INSE s.r.l.	wpd Daunia s.r.l.
Rev.	Data	Oggetto della revisione	Elaborazione	Verifica	Approvazione


Scala:	<b>1:1000</b>	Codice Pratica	<b>S217</b>	Codice Elaborato	<b>S217-OC-EG-13A</b>
Formato:	<b>580x297</b>				

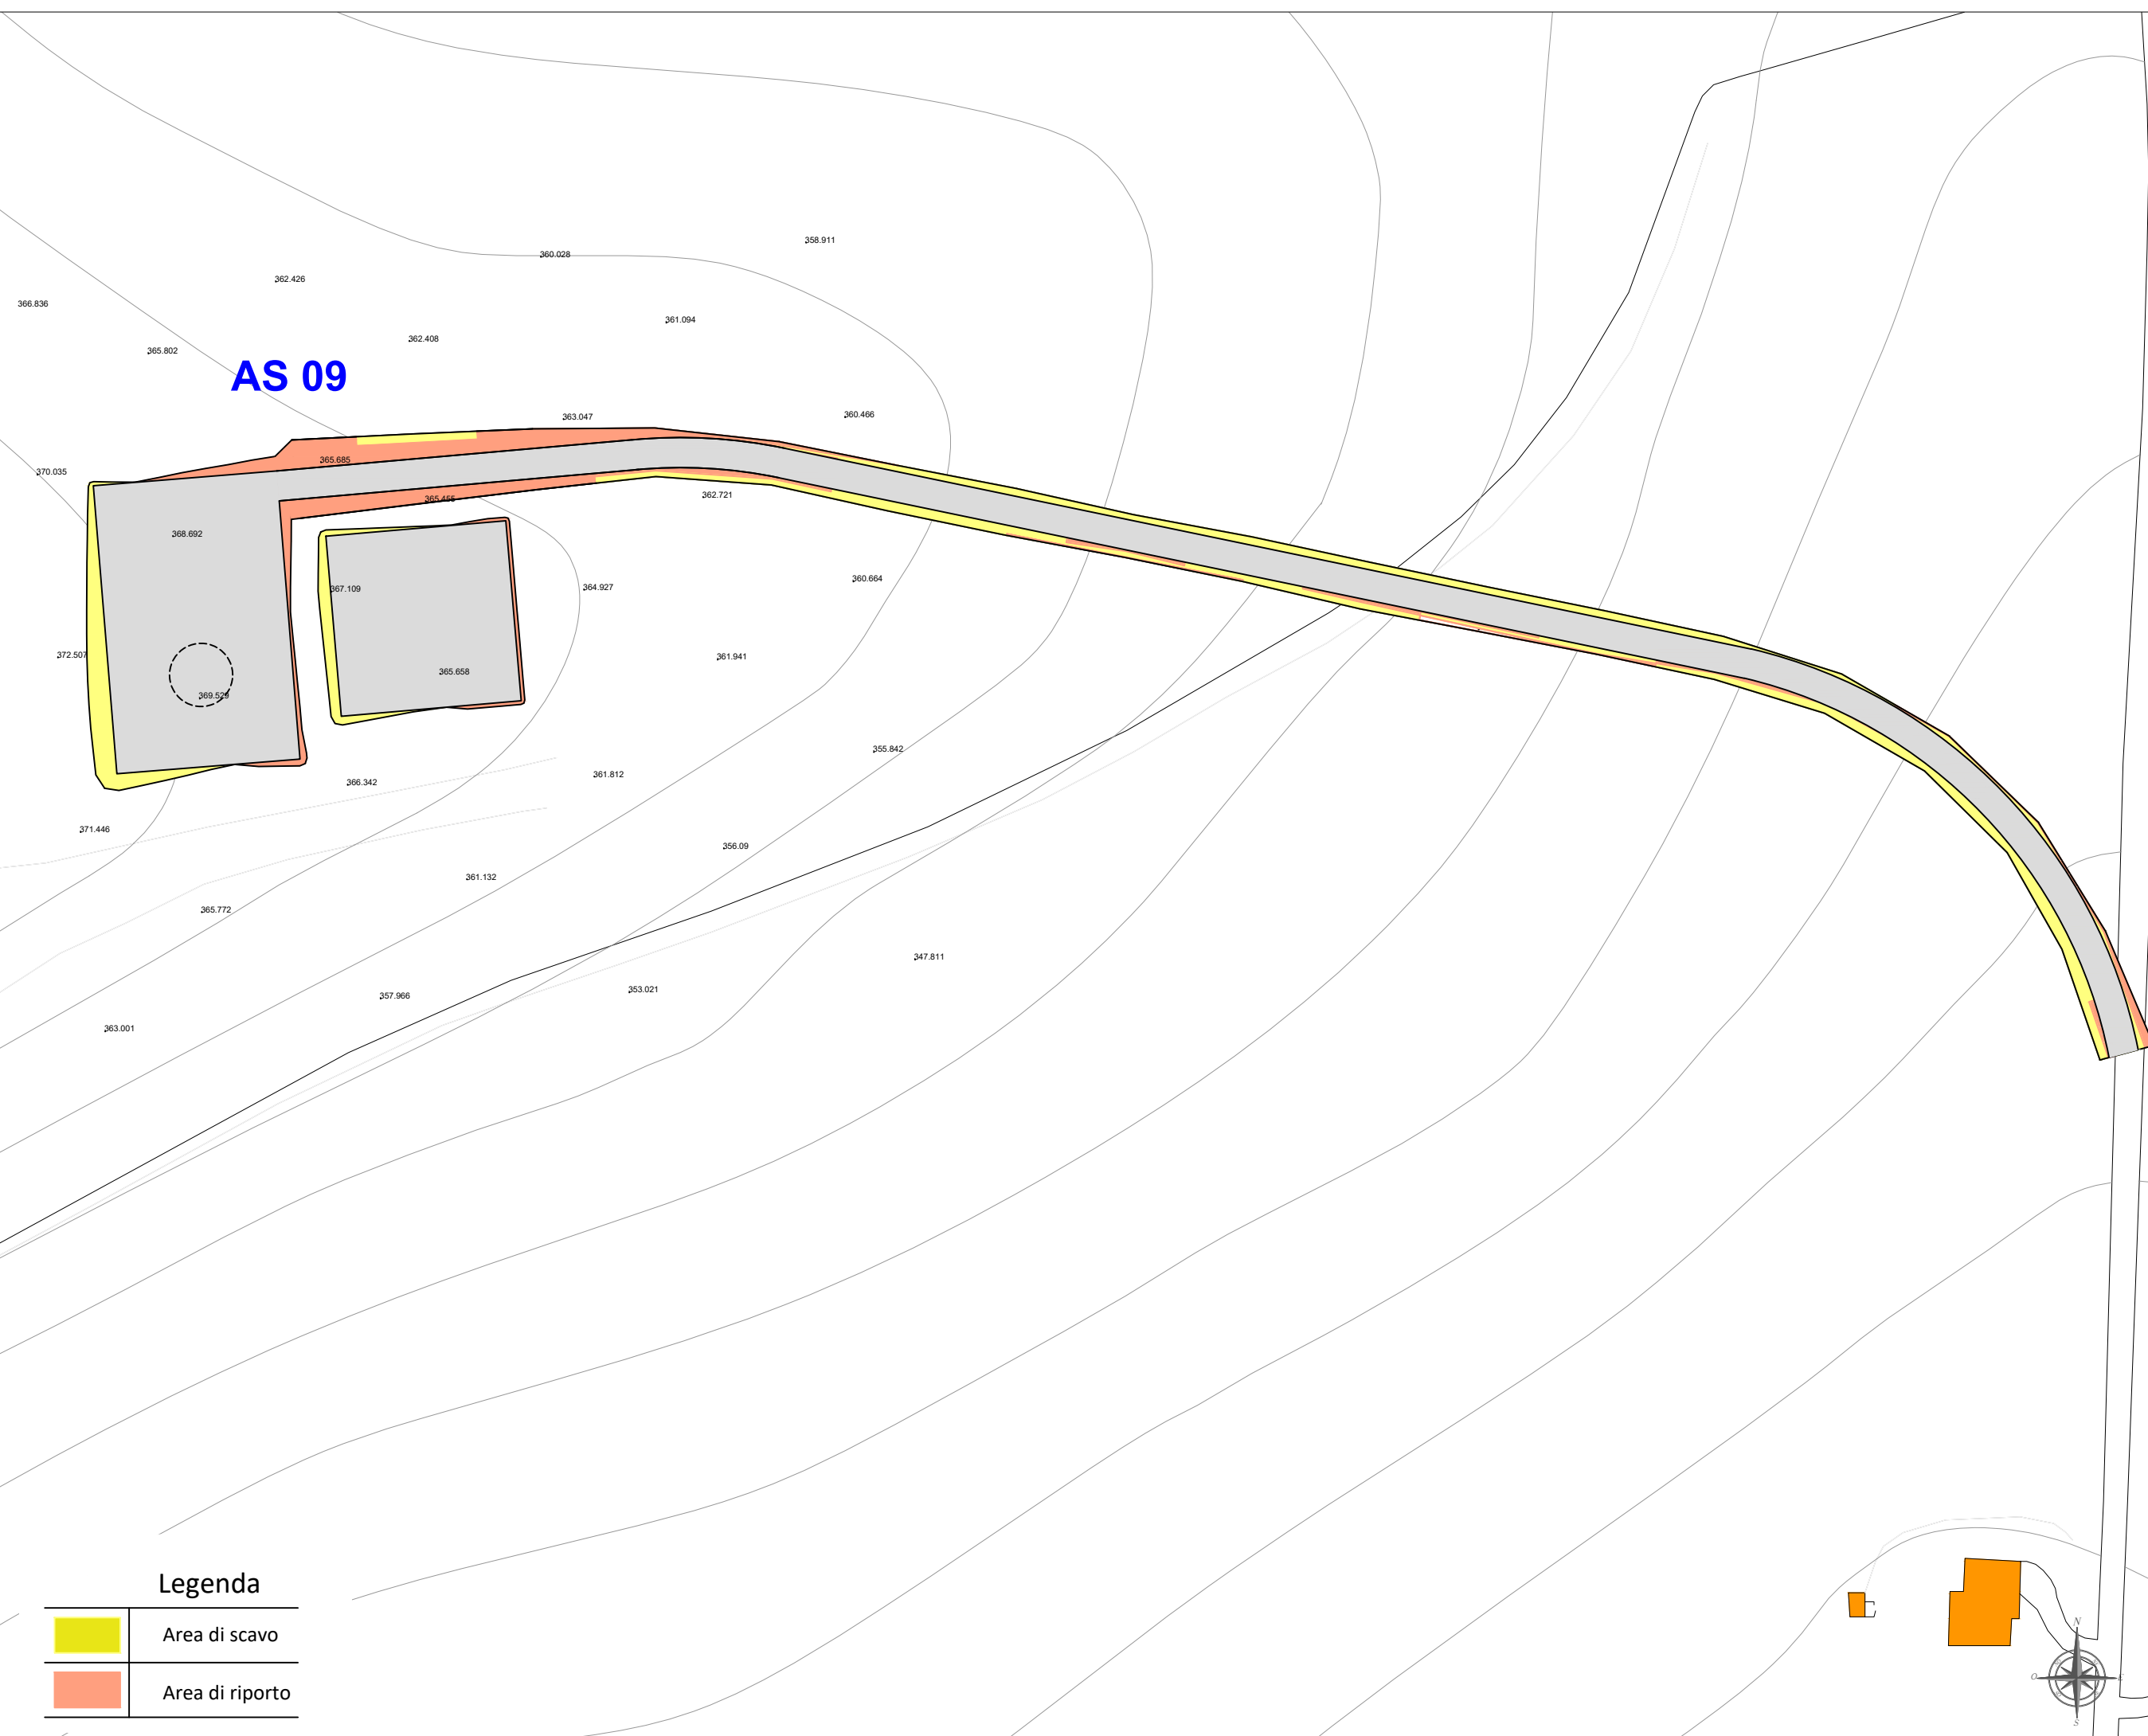

### Legenda

	Area di scavo
	Area di riporto

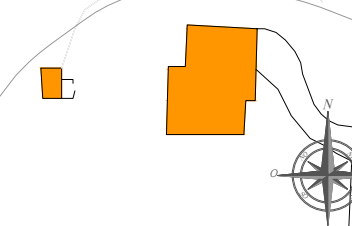

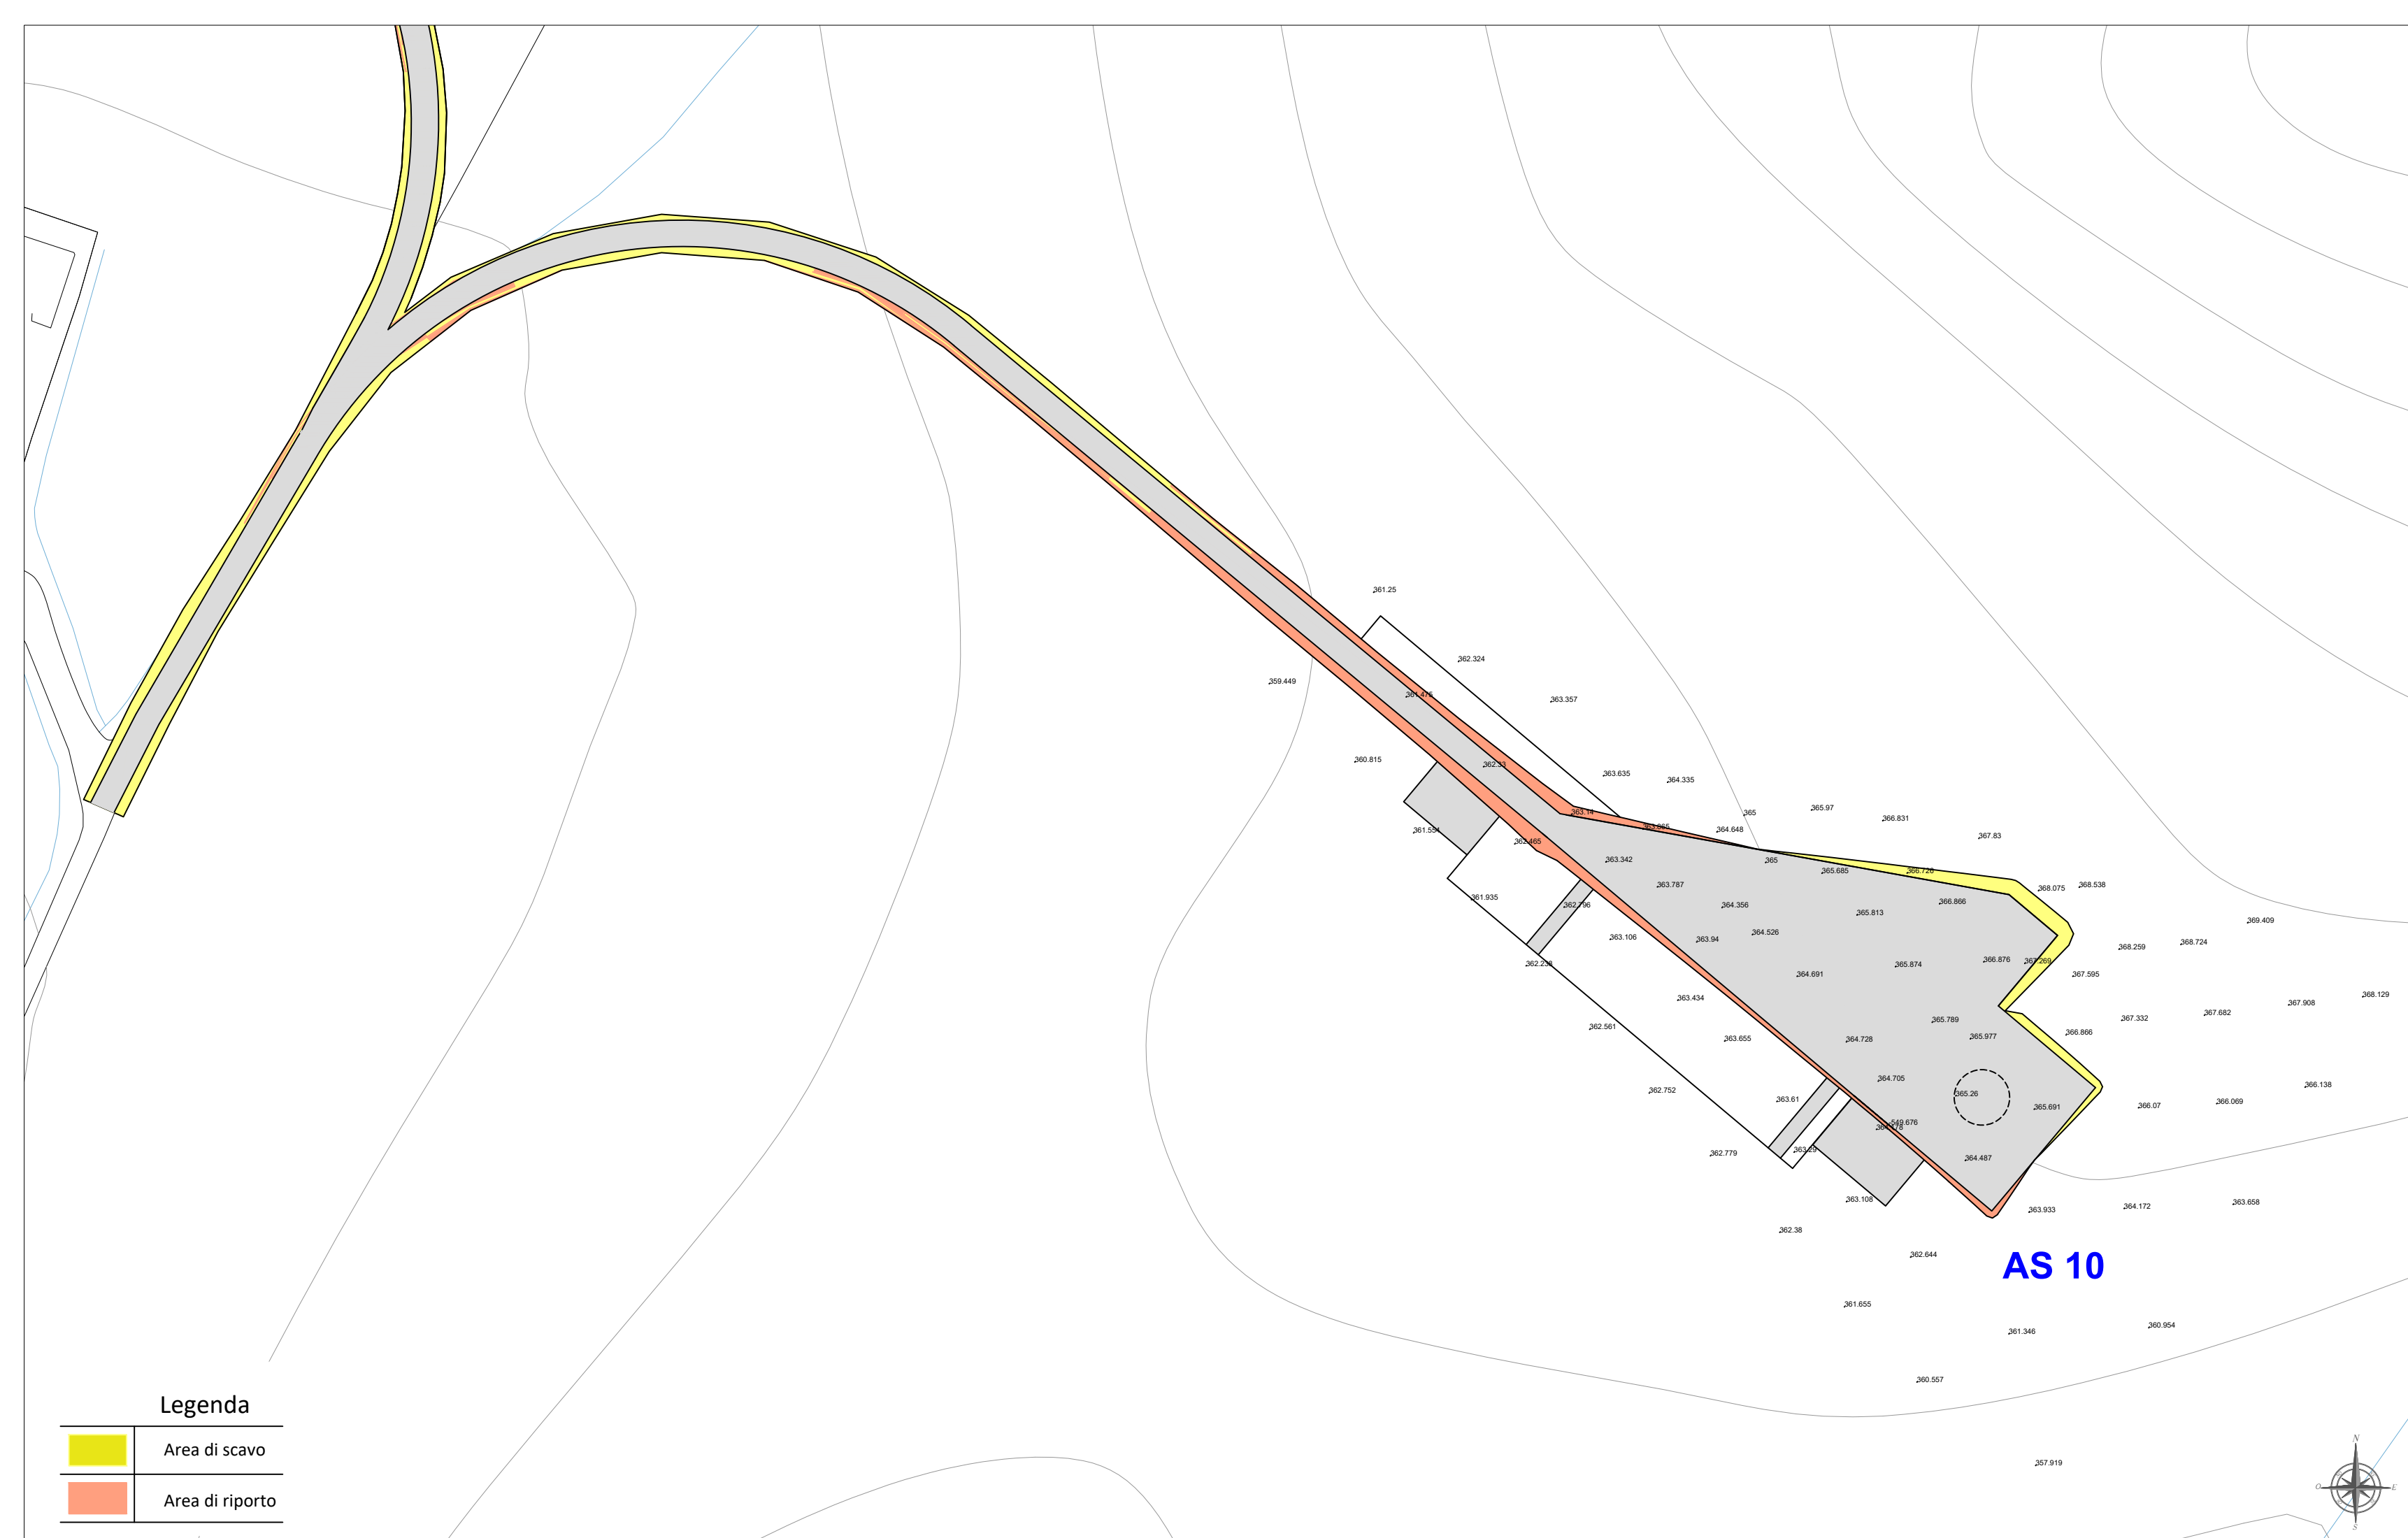

**Legenda**

	Area di scavo
	Area di riporto

REGIONE PUGLIA	COMUNE di ASCOLI Satriano	COMUNE di CANDELA	COMUNE di DELICETO	PROVINCIA di FOGGIA



Proponente	<p><b>wpd Daunia s.r.l.</b>          Corso d'Italia, 83          00198 - Roma          Tel: +39 06 960 353-1          e-mail: info@wpd-italia.it</p>				
	<p><b>Viale Michelangelo, 71</b>          80129 Napoli          TEL.081 579 7998          mail: tecnico.inse@gmail.com</p>				
Progettazione	<p><b>Amministratore:</b>          Geol. V.E. Iervolino          Dott. A. Ianiro          Archeol. A. Vella          Ing. V. Trunfo          Ing. G. D'Abbrunzo          Arch. C. Gaudiero          Geom. F. Malafarina          Dott.ssa M. Mauro</p>				
Elaborato	Nome Elaborato: <p style="text-align: center;"><b>RILIEVO PLANOALTIMETRICO 10 di 13</b></p>				
00	Aprile 2021	PRIMA EMISSIONE	INSE s.r.l.	INSE s.r.l.	wpd Daunia s.r.l.
Rev.	Data	Oggetto della revisione	Elaborazione	Verifica	Approvazione
Scala:	<b>1:1000</b>				
Formato:	<b>675x297</b>	Codice Pratica	<b>S217</b>	Codice Elaborato	<b>S217-OC-EG-13A</b>





REGIONE PUGLIA



COMUNE di ASCOLI SATRIANO



COMUNE di CANDELA



COMUNE di DELICETO




PROVINCIA di FOGGIA


# Progetto definitivo per la realizzazione di un parco eolico nei Comuni di Ascoli Satriano (FG) e Candela (FG) con opere di connessione nel Comune di Deliceto (FG)




**PropONENTE**



**wpd Daunia s.r.l.**  
 Corso d'Italia, 83  
 00198 - Roma  
 Tel: +39 06 960 353-10  
 e-mail: info@wpd-italia.it



**PROGETTAZIONE**



**Viale Michelangelo, 71**  
 80129 Napoli  
 TEL.081 579 7998  
 mail: tecnico.inse@gmail.com

**Collaboratori:**  
 Geol. V.E. Iervolino  
 Dott. A. Ianiro  
 Archeol. A. Vella  
 Ing. V. Triunfo  
 Arch. G. D'Abbrunzo  
 Arch. C. Casidiero  
 Geom. F. Malafarina  
 Dott.ssa M. Mauro


**Amm. Francesco Di Maso**  
 Ing. Nicola Galdiero  
 Ing. Pasquale Esposito

**Elaborato**


Nome Elaborato: **RILIEVO PLANOALTIMETRICO 11 di 13**



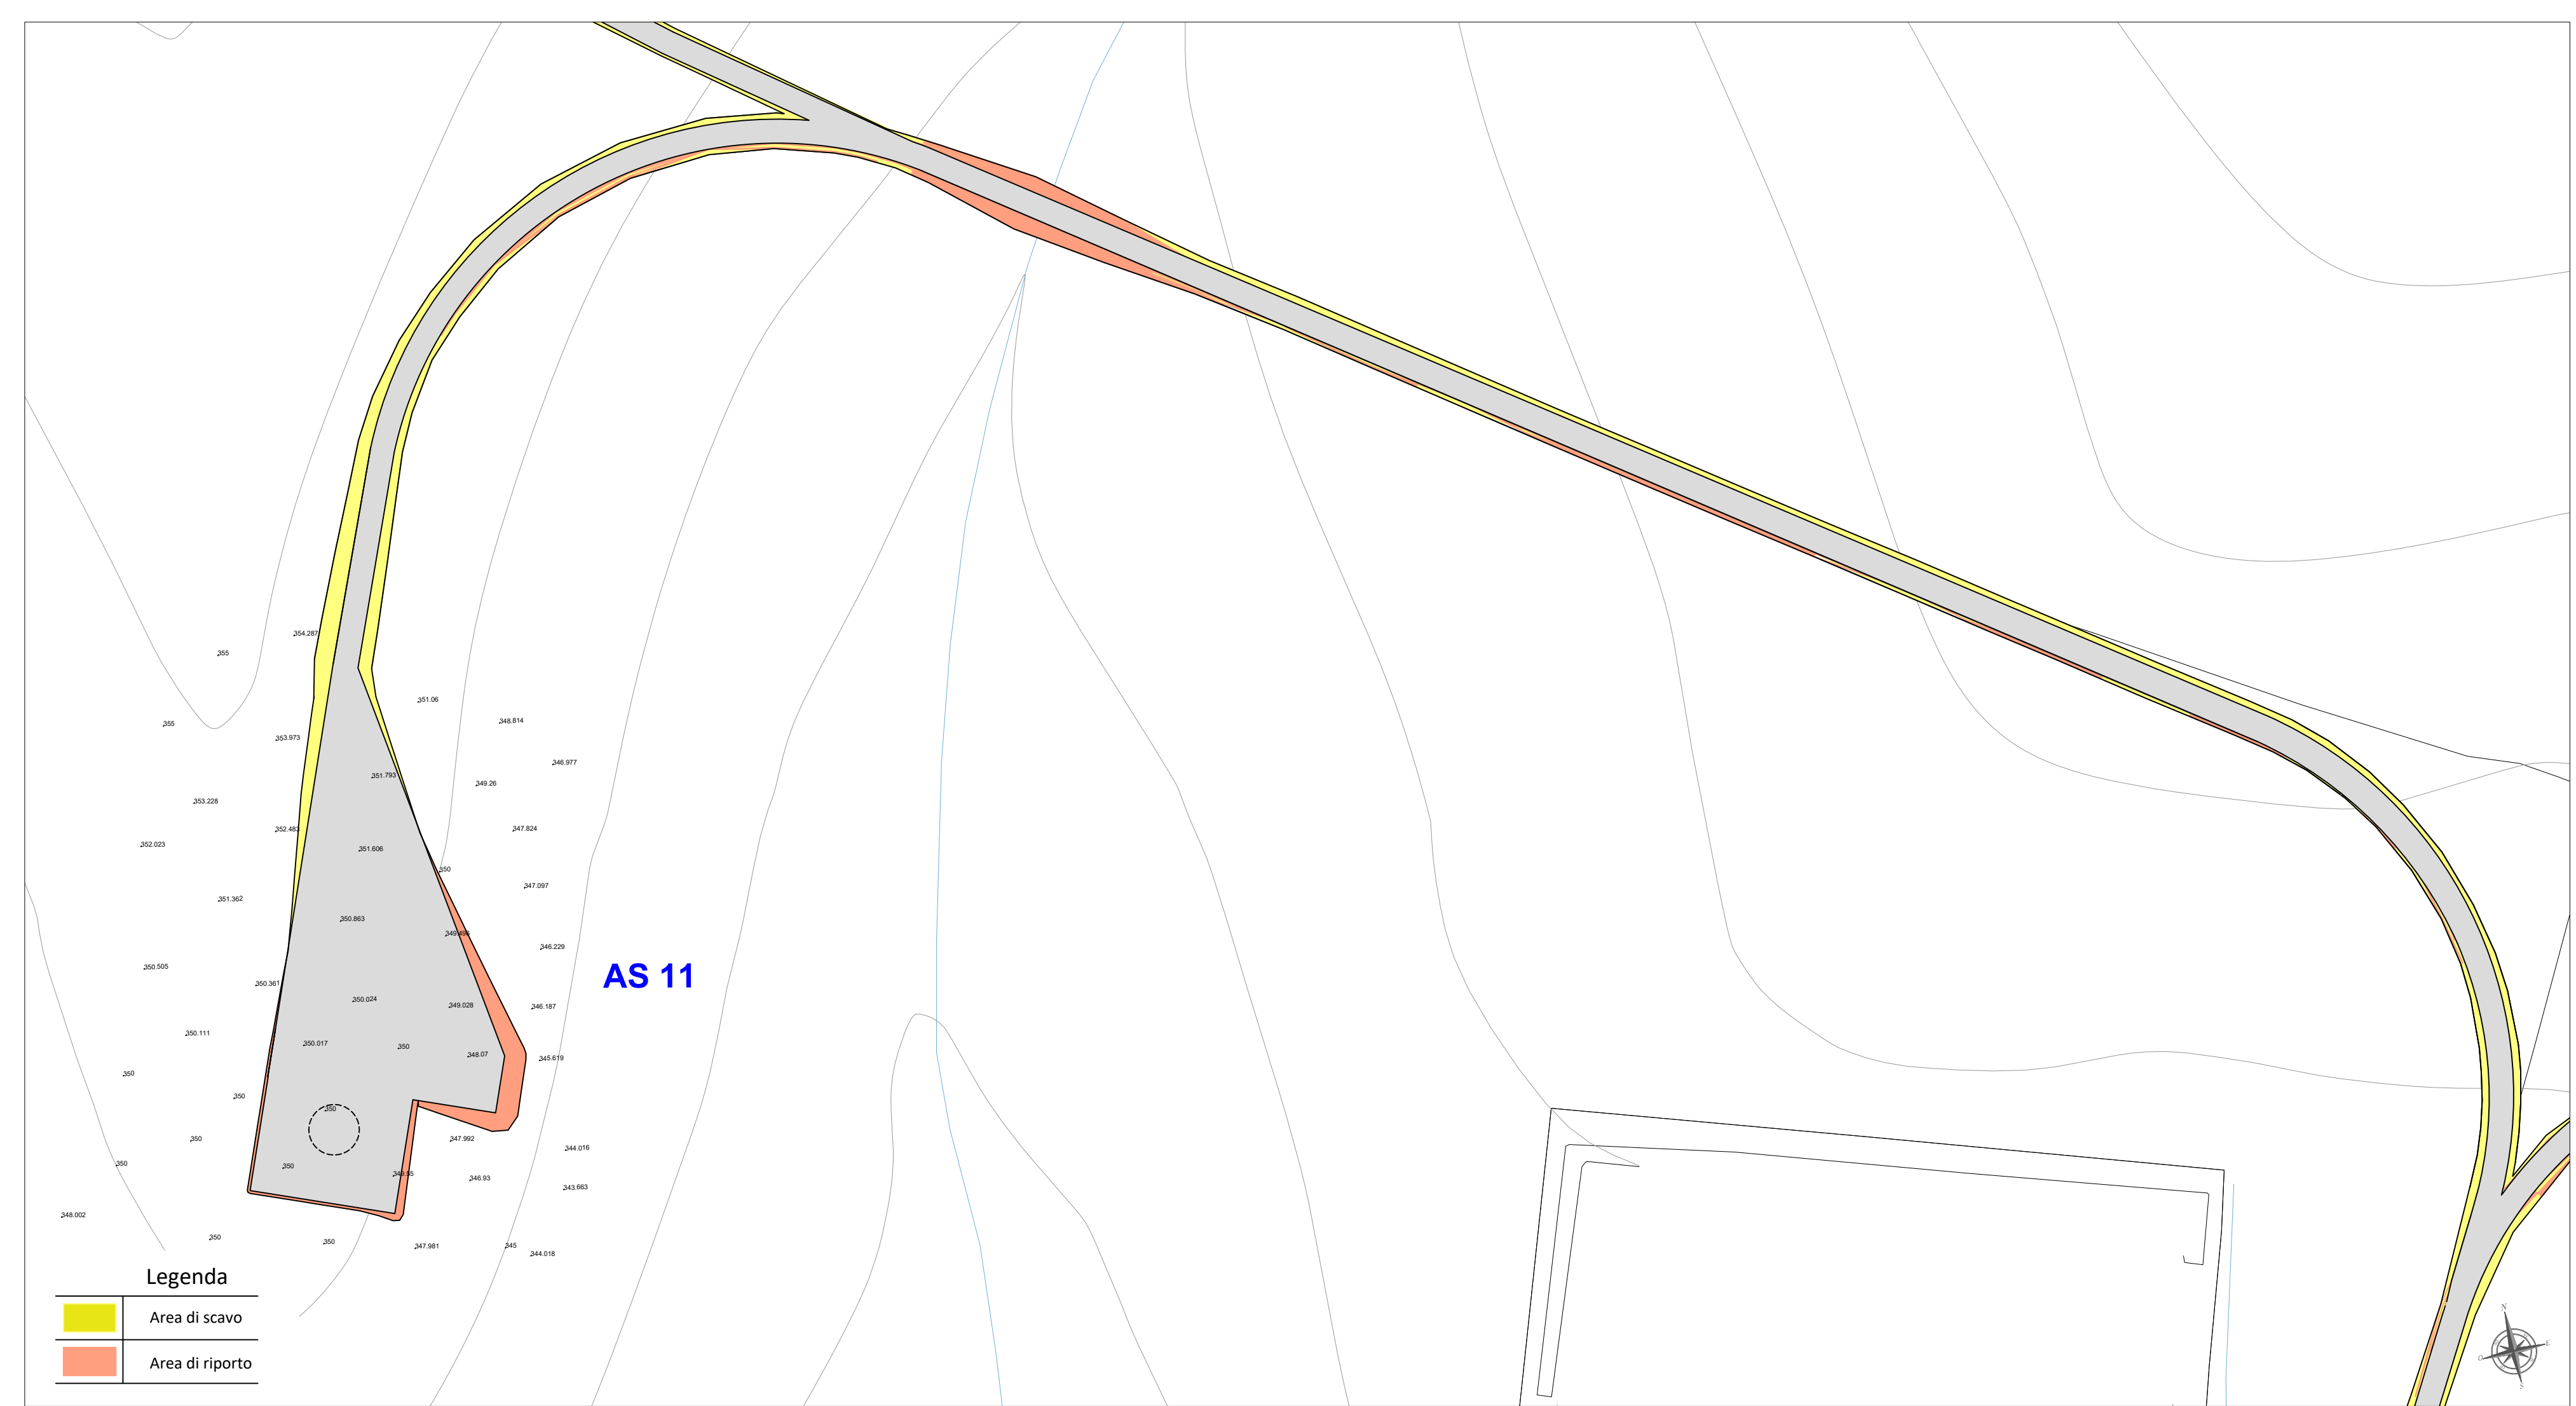


Rev.	Data	Oggetto della revisione	Elaborazione	Verifica	Approvazione
00	Aprile 2021	PRIMA EMISSIONE	INSE s.r.l.	INSE s.r.l.	wpd Daunia s.r.l.

Scala: **1:1000**  
 Formato: **675x297**  
 Codice Pratica: **S217**  
 Codice Elaborato: **S217-OC-EG-13A**

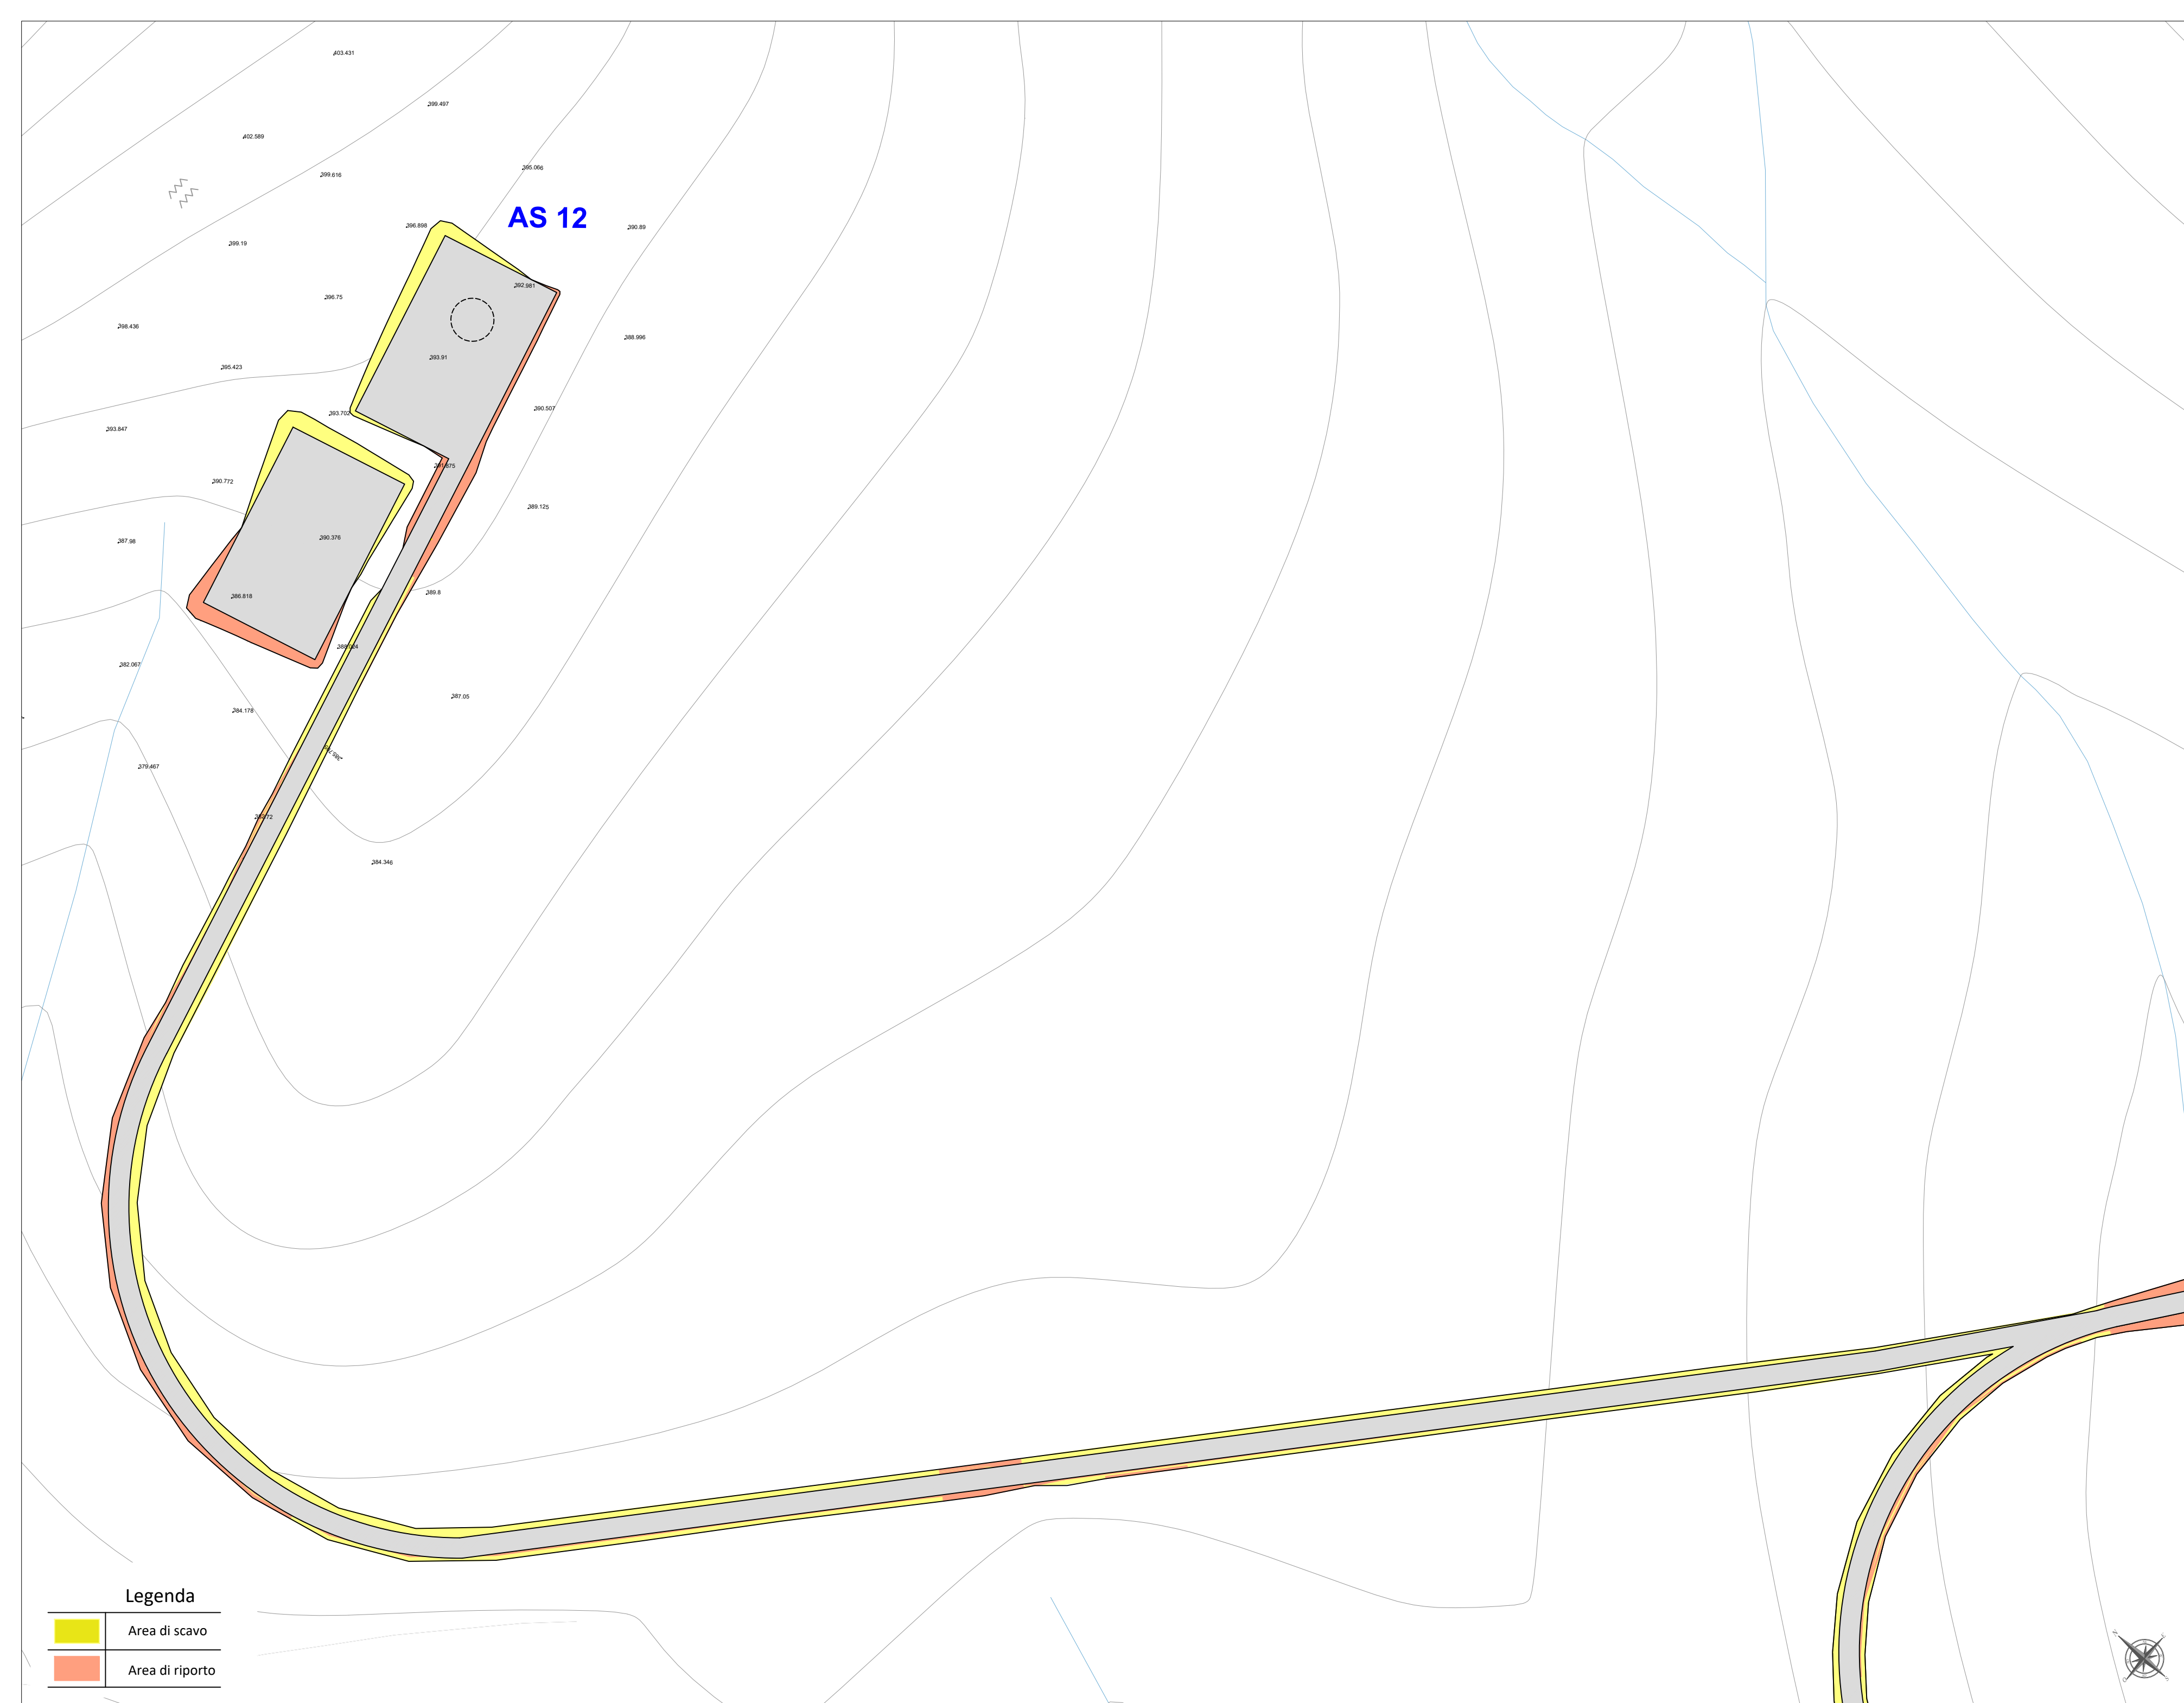






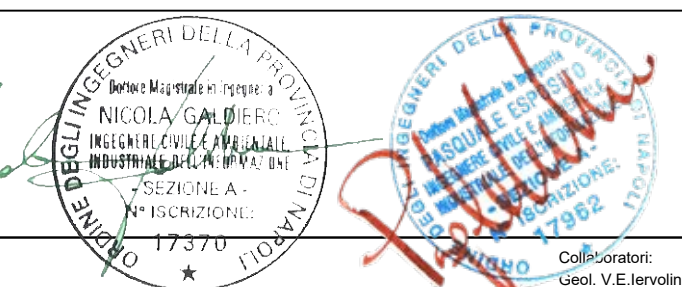



REGIONE PUGLIA    COMUNE di ASCOLI SATRIANO    COMUNE di CANDELA    COMUNE di DELICETO    PROVINCIA di FOGGIA

**Progetto definitivo per la realizzazione di un parco eolico nei Comuni di Ascoli Satriano (FG) e Candela (FG) con opere di connessione nel Comune di Deliceto (FG)**



Proponente	 <p><b>wpd Daunia s.r.l.</b>          Corso d'Italia, 83          00198 - Roma          Tel: +39 06 960 353-10          e-mail: info@wpd-italia.it</p>				
Progettazione	 <p>Viale Michelangelo, 71          80129 Napoli          TEL.081 579 7998          mail: tecnico.inse@gmail.com</p>		 <p>Collaboratori:          Geol. V.E. Iervolino          Dott. A. Iamiro          Arch. A. Vella          Ing. V. Trunfo          Ing. G. D'Abbrunzo          Arch. C. Gaudiero          Geom. F. Malafarina          Dott.ssa M. Mauro</p>		
Elaborato	Nome Elaborato: <b>RILIEVO PLANOALTIMETRICO 12 di 13</b>				
00	Aprile 2021	PRIMA EMISSIONE	INSE s.r.l.	INSE s.r.l.	wpd Daunia s.r.l.
Rev.	Data	Oggetto della revisione	Elaborazione	Verifica	Approvazione
Scala:	<b>1:1000</b>				
Formato:	<b>675x297</b>		Codice Pratica	<b>S217</b>	Codice Elaborato
				<b>S217-OC-EG-13A</b>	



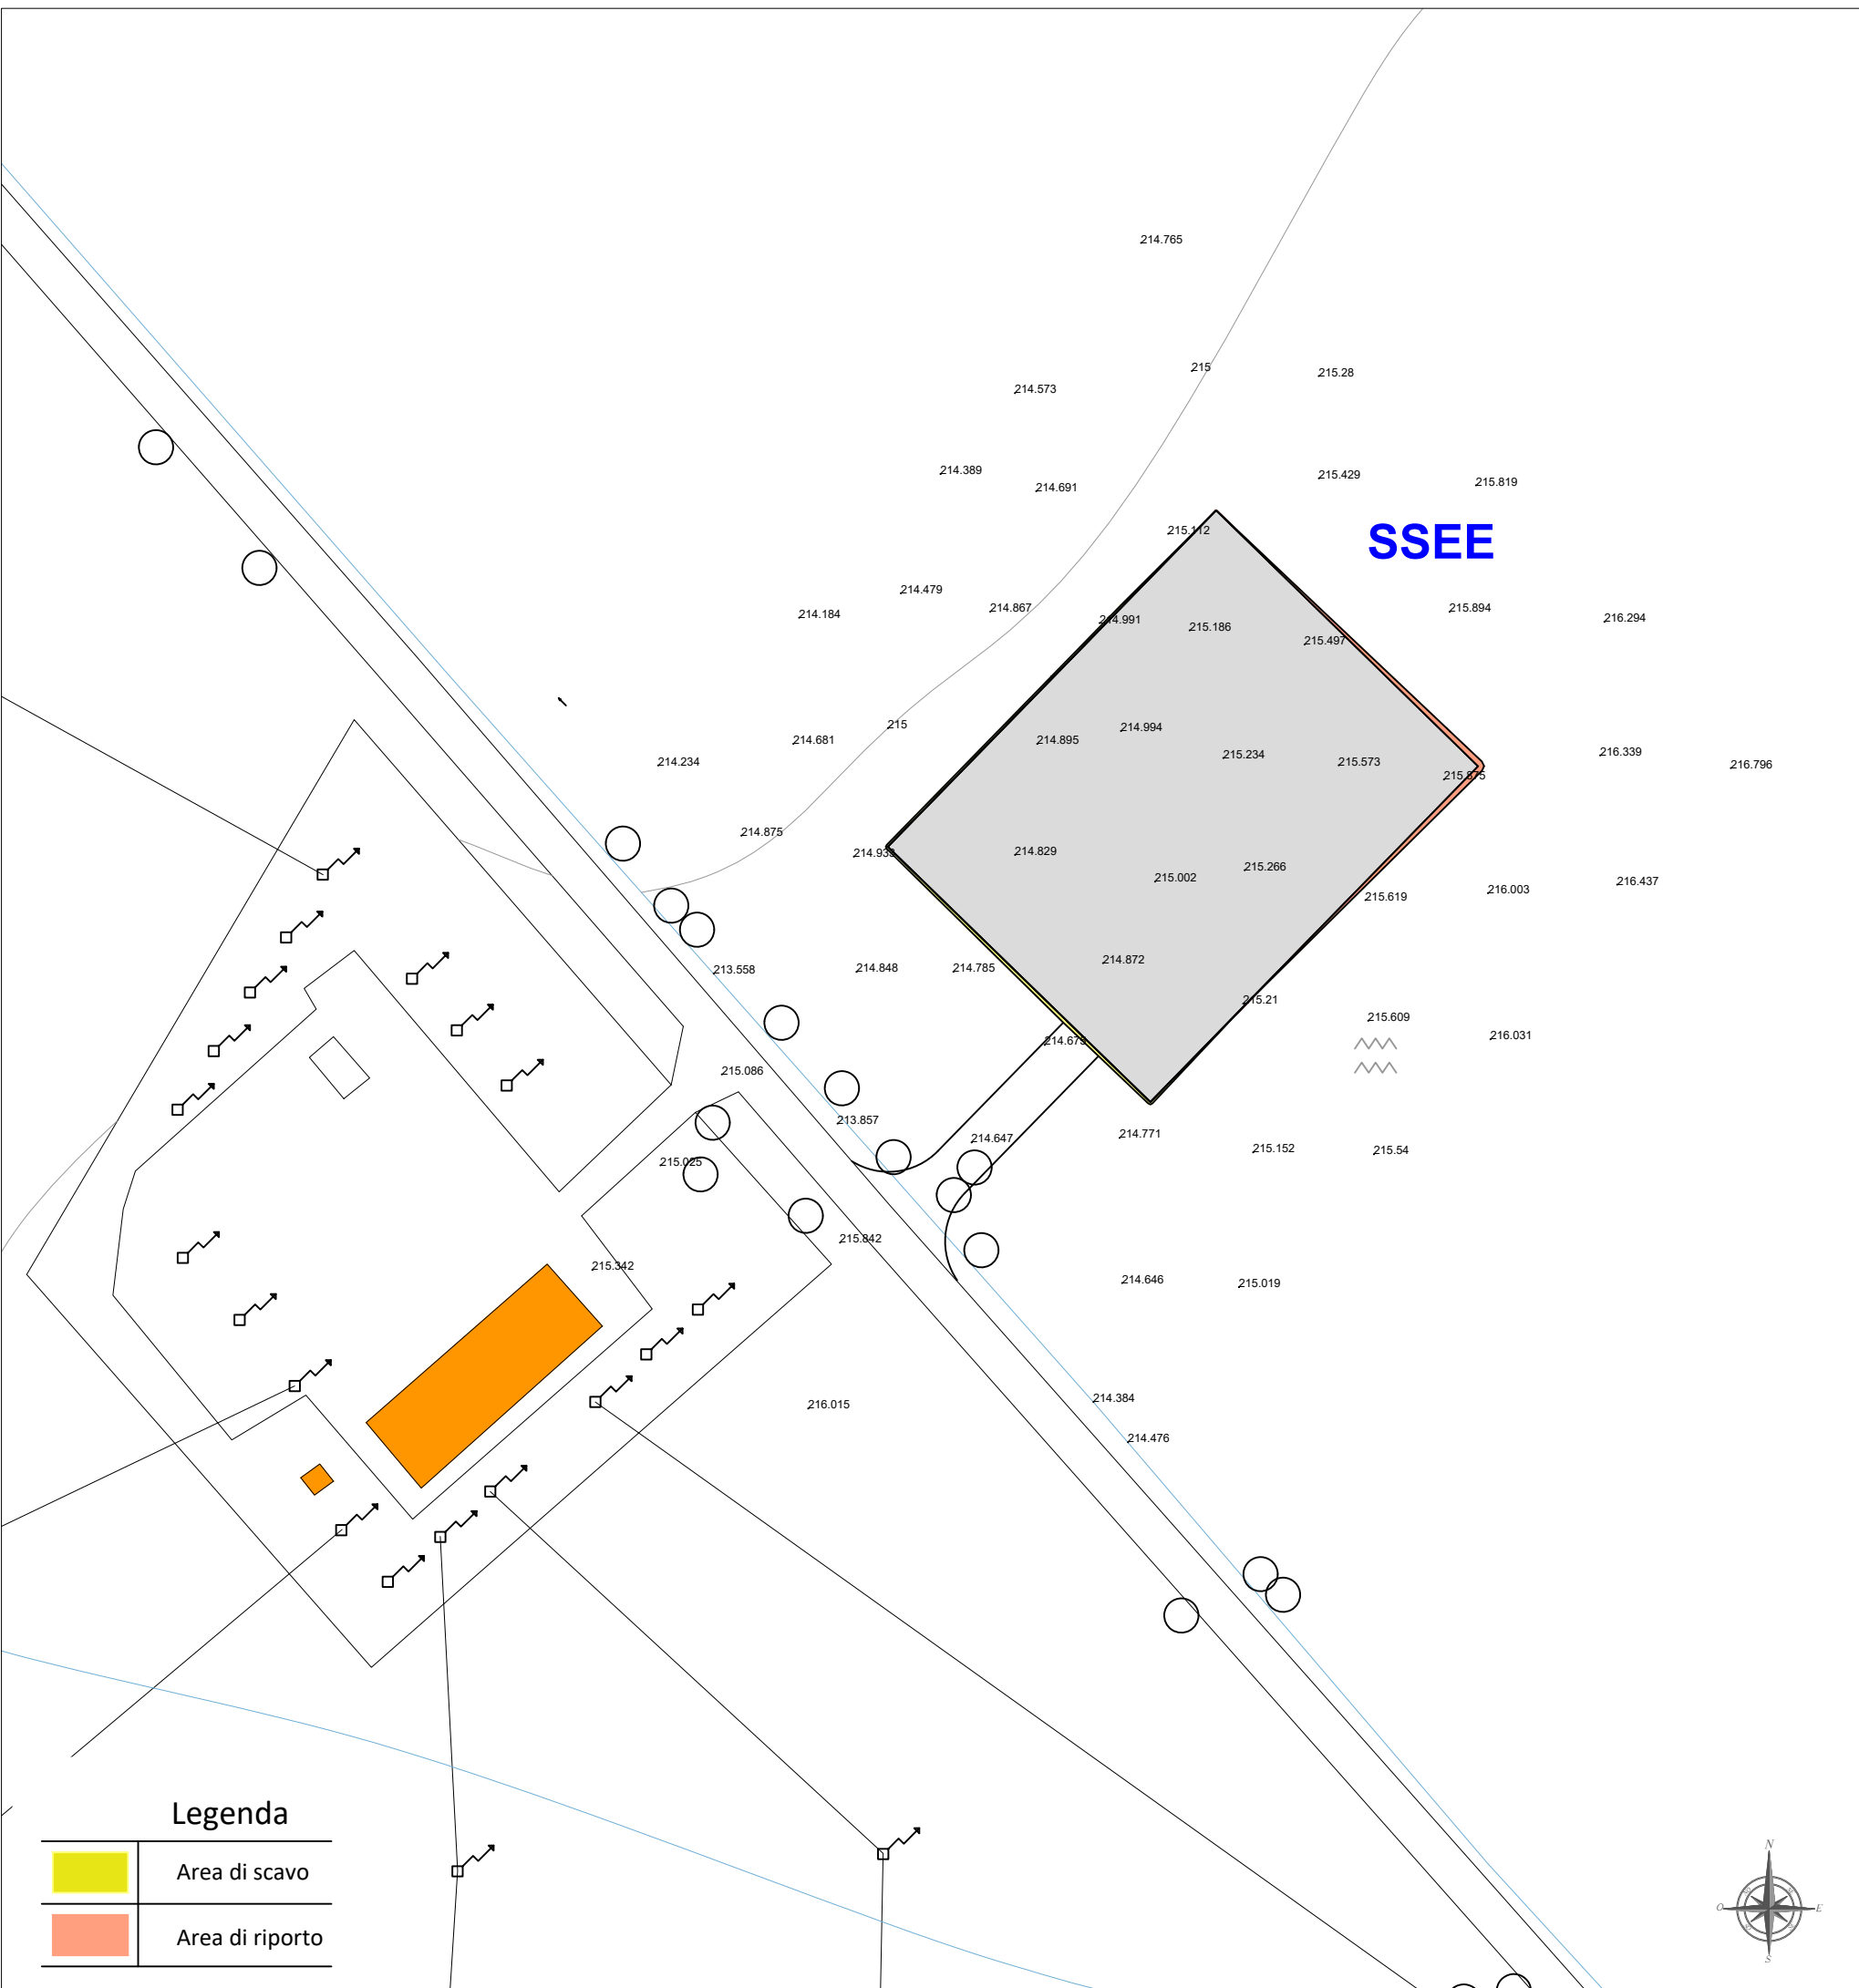

REGIONE PUGLIA



COMUNE di ASCOLI SATRIANO



COMUNE di CANDELA



COMUNE di DELICETO




PROVINCIA di FOGGIA



## Progetto definitivo per la realizzazione di un parco eolico nei Comuni di Ascoli Satriano (FG) e Candela (FG) con opere di connessione nel Comune di Deliceto (FG)



**PropONENTE**



**wpd Daunia s.r.l.**  
 Corso d'Italia, 83  
 00198 - Roma  
 Tel: +39 06 960 353-10  
 e-mail: info@wpd-italia.it

**PROGETTAZIONE**



**Viale Michelangelo, 71**  
**80129 Napoli**  
**TEL.081 579 7998**  
**mail: tecnico.inse@gmail.com**

**Collaboratori:**  
 Geol. V.E. Iervolino  
 Dott. A. Ianiro  
 Archeol. A. Vella  
 Ing. V. Triunfo  
 Ing. G. D'Abbrunzo  
 Arch. C. Gaudiero  
 Geom. F. Malafarina  
 Dott.ssa M. Mauro

**Amm. Francesco Di Maso**  
 Ing. Nicola Galdiero  
 Ing. Pasquale Esposito

**Elaborato** Nome Elaborato:

**RILIEVO PLANOALTIMETRICO 13 di 13**

00	Aprile 2021	PRIMA EMISSIONE	INSE s.r.l.	INSE s.r.l.	wpd Daunia s.r.l.
Rev.	Data	Oggetto della revisione	Elaborazione	Verifica	Approvazione

Scala: **1:1.000**  
 Formato: **490x297**

Codice Pratica: **S217**      Codice Elaborato: **S217-OC-EG-13A**