










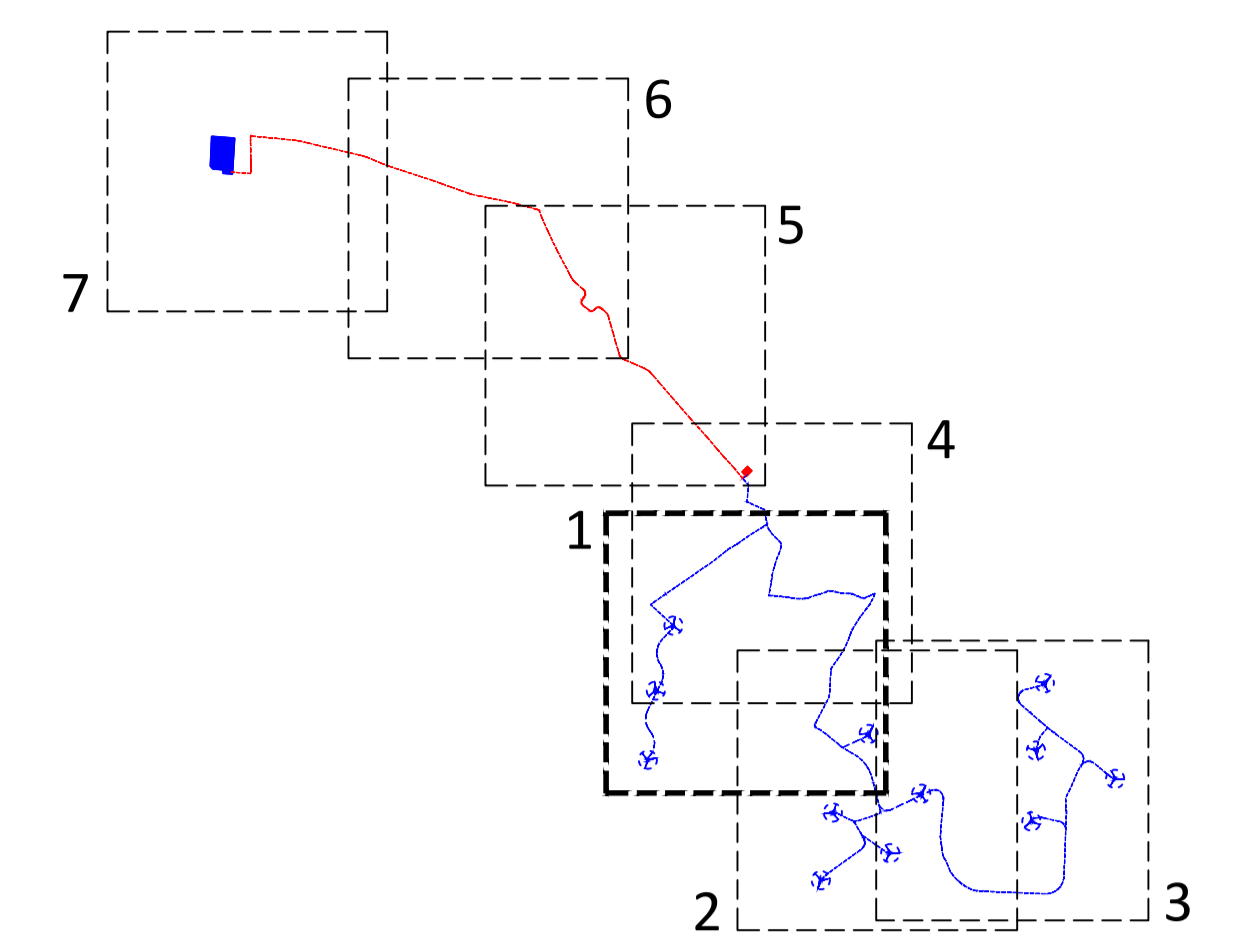


Quadro di unione




Legenda



-  Aerogeneratore di progetto
-  Cavidotto AT 150 kV
-  Cavidotto MT 30kV
-  Piazzola in fase di costruzione
-  Piazzola in fase di esercizio
-  SSE di trasformazione - utenza 30/150kV
-  Punto di connessione alla RTN - Stazione esistente Terna 150/380 kV Deliceto








REGIONE PUGLIA COMUNE di ASCOLI SATRIANO COMUNE di CANDELA COMUNE di DELICETO PROVINCIA di FOGGIA


Progetto definitivo per la realizzazione di un parco eolico nei Comuni di Ascoli Satriano (FG) e Canдела (FG) con opere di connessione nel Comune di Deliceto (FG)

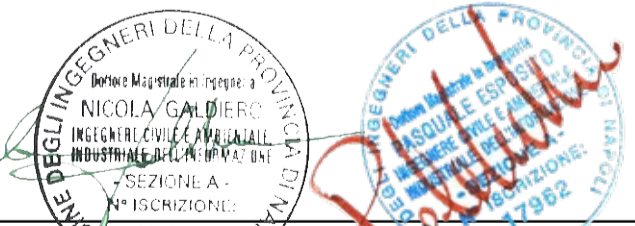

| | | | | | | |
|---------------|--|----------------|-------------------------|------------------|-----------------------|-------------------|
| Proprietario |  wpd Daunia s.r.l. Corso d'Italia, 83 00188 - Roma Tel: +39 06 960 353-10 e-mail: info@wpd-italia.it | | | | | |
| Progettazione |  INSE Viale Michelangelo, 71 80129 Napoli TEL. 081 579 7998 mail: tecnico.inse@gmail.com | | | | | |
| Elaborato | Nome Elaborato: PLANIMETRIA IMPIANTO E CAVIDOTTI SU CTR - 1 di 7 | | | | | |
| Rev. | 00 | Aprile 2021 | PRIMA EMISSIONE | INSE s.r.l. | INSE s.r.l. | wpd Daunia s.r.l. |
| Rev. | | | Oggetto della revisione | Elaborazione | Verifica | Approvazione |
| Scala: | 1:5.000 | | | | | |
| Formato: | A1 | Codice Pratica | S217 | Codice Elaborato | S217-OC-EG-23A | |




INGEGNERE DELLA PUGLIA
 N. 17370
 FOGGIA




INGEGNERE DELLA PUGLIA
 N. 17370
 FOGGIA

Collaboratori:
 Geol. V. E. Iervolino
 Dott. A. Ianni
 Architetto A. Vella
 Ing. V. Triunfo
 Ing. G. D'Alfonso
 Arch. C. Gaudino
 Geom. F. Malfarina
 Dott.ssa M. Mauro

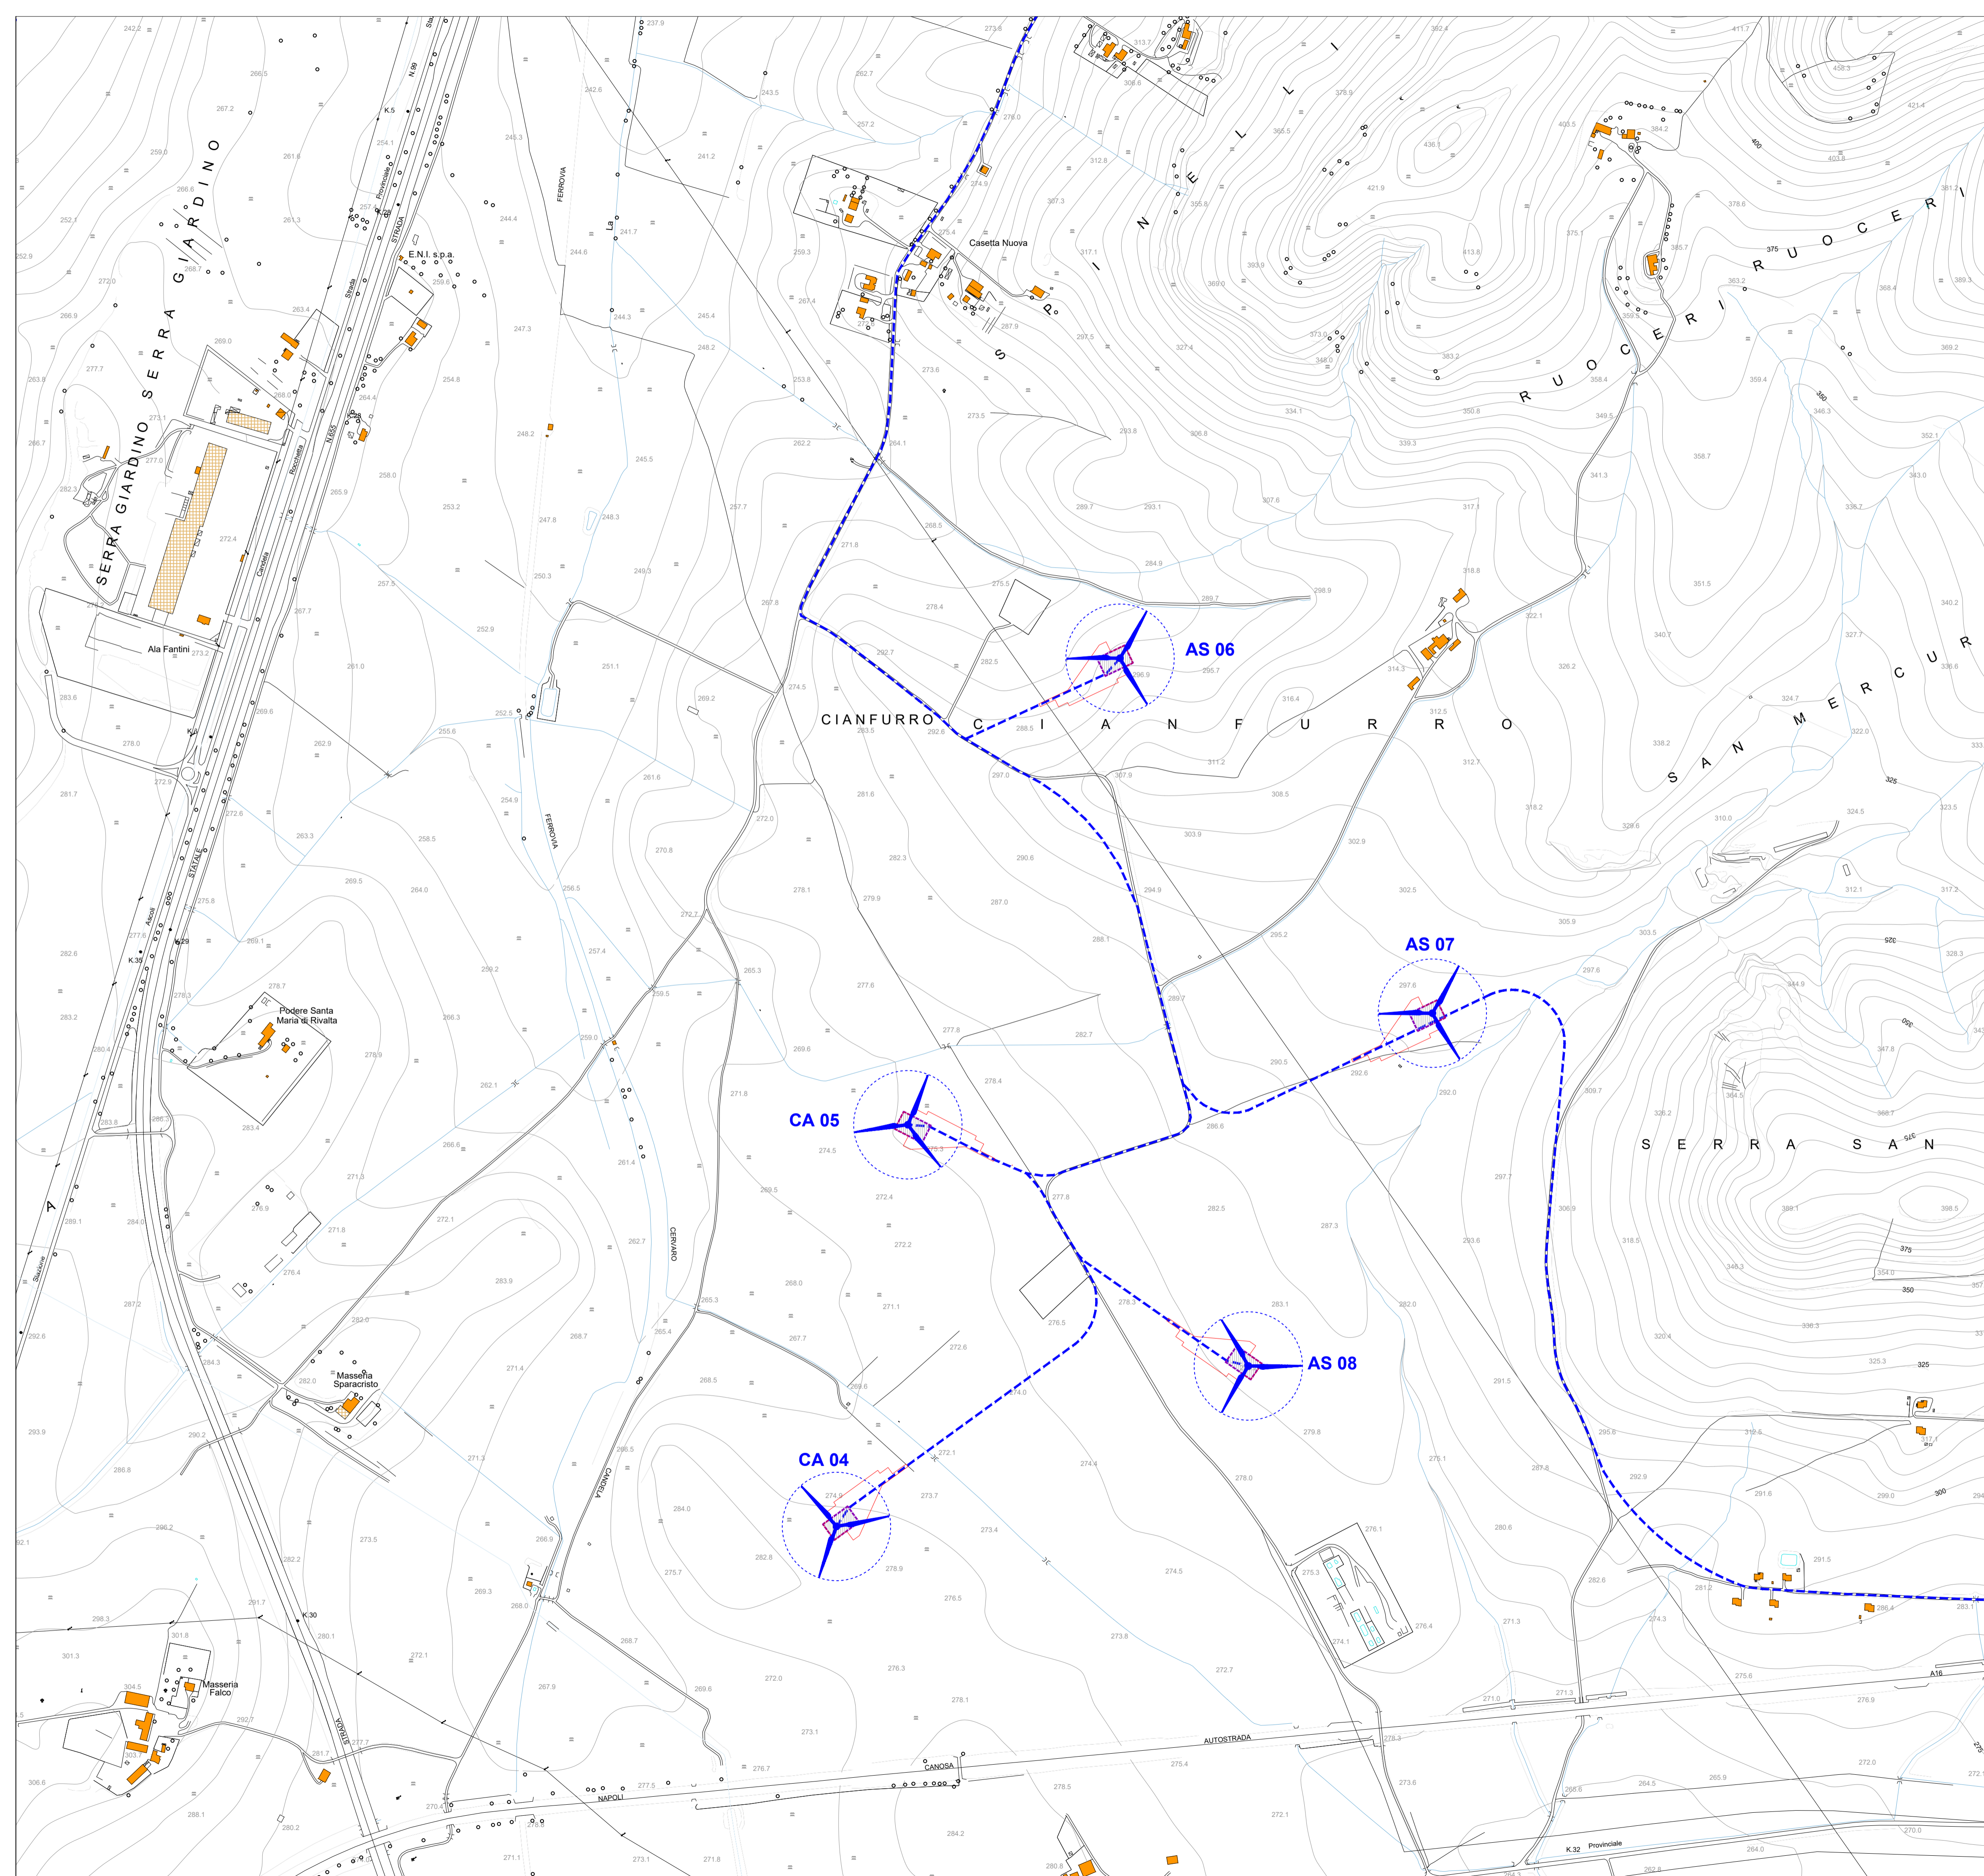

Quadro di unione

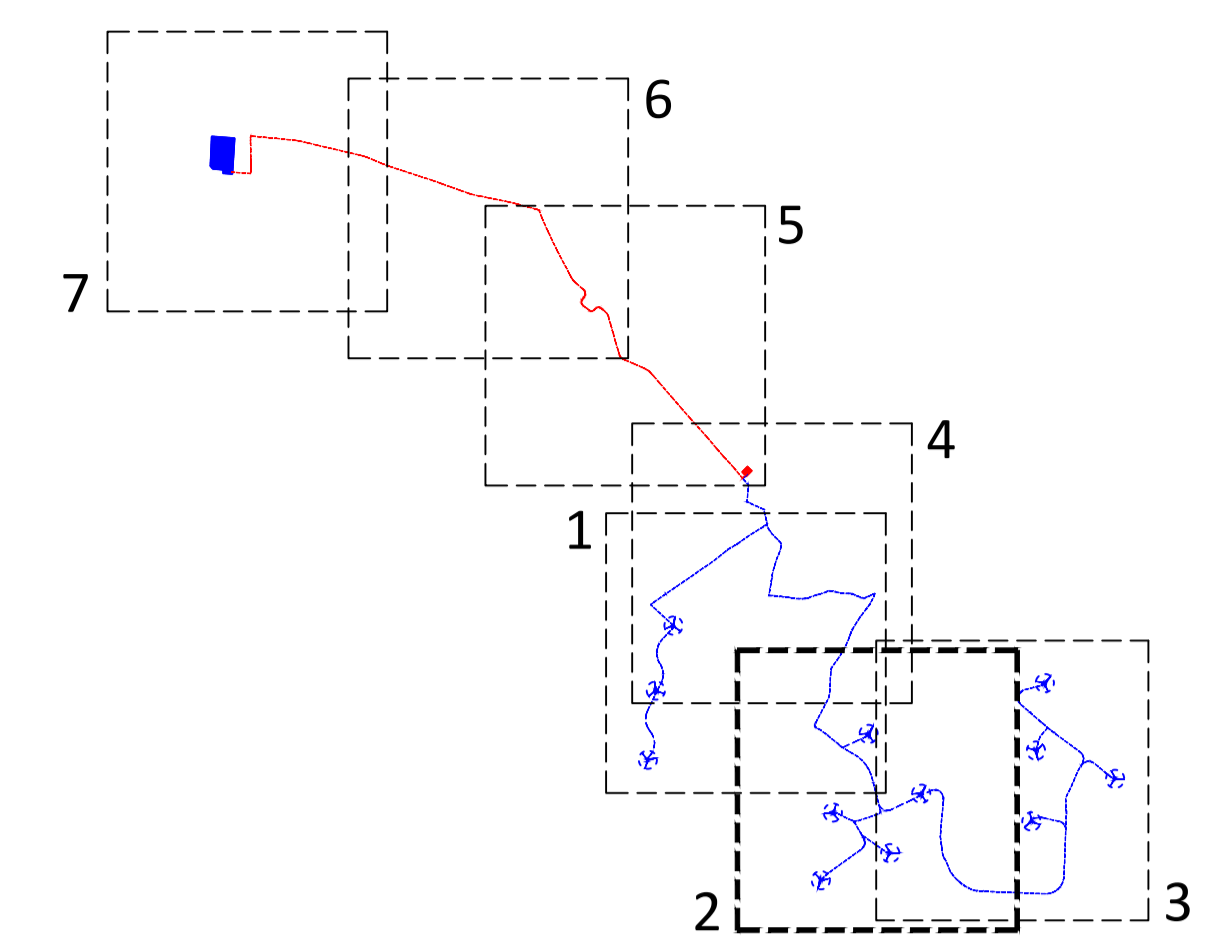

Legenda

- Aerogeneratore di progetto
- Cavidotto AT 150 kV
- Cavidotto MT 30kV
- Piazzola in fase di costruzione
- Piazzola in fase di esercizio
- SSE di trasformazione - utenza 30/150kV
- Punto di connessione alla RTN - Stazione esistente Terna 150/380 kV Deliceto

REGIONE PUGLIA COMUNE di ASCOLI SATRIANO COMUNE di CANDELA COMUNE di DELICETO PROVINCIA di FOGGIA

Progetto definitivo per la realizzazione di un parco eolico nei Comuni di Ascoli Satriano (FG) e Candela (FG) con opere di connessione nel Comune di Deliceto (FG)

Proprietà:

wpd Daunia s.r.l.
 Corso d'Italia, 83
 00188 - Roma
 Tel: +39 06 960 353-10
 e-mail: info@wpd-italia.it

Progettazione:

Viale Michelangelo, 71
 80129 Napoli
 Tel. 081 579 7998
 mail: tecnico.inse@gmail.com

Elaborato:

PLANIMETRIA IMPIANTO E CAVIDOTTI SU CTR - 2 di 7

Collaboratori:
 Geol. V. E. Iervolino
 Dott. A. Ianni
 Arch. A. Vella
 Ing. V. Trionfo
 Ing. G. D'Alfonso
 Arch. C. Gaudino
 Geom. F. Malfarina
 Dott.ssa M. Mauro



| Rev. | Data | Oggetto della revisione | Elaborazione | Verifica | Approvazione |
|------|-------------|-------------------------|--------------|-------------|-------------------|
| 00 | Aprile 2021 | PRIMA EMISSIONE | INSE s.r.l. | INSE s.r.l. | wpd Daunia s.r.l. |

Scala: **1:5.000**

Formato: **A1**

Codice Pratica: **S217**

Codice Elaborato: **S217-OC-EG-23A**

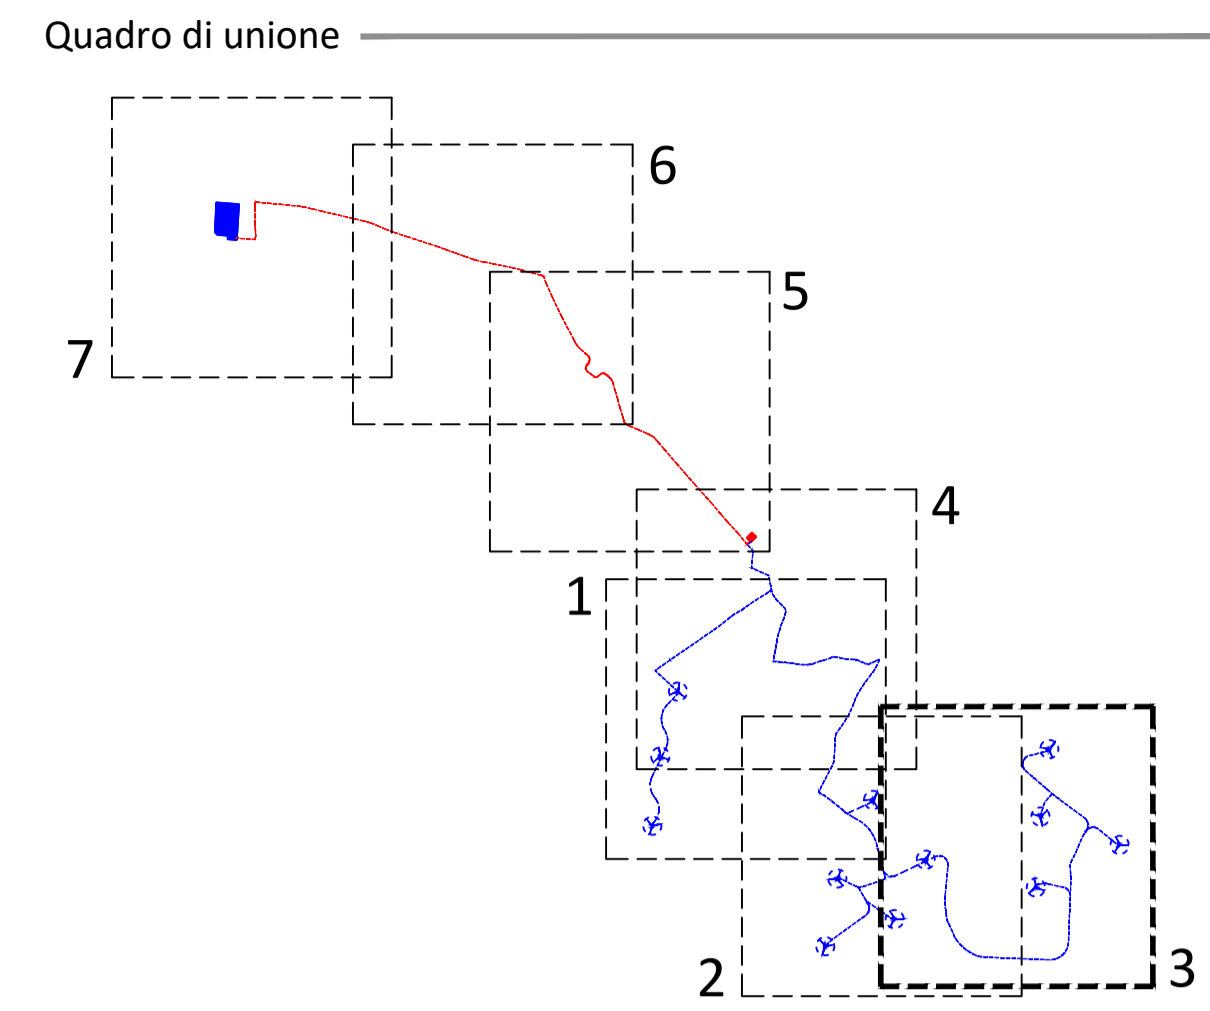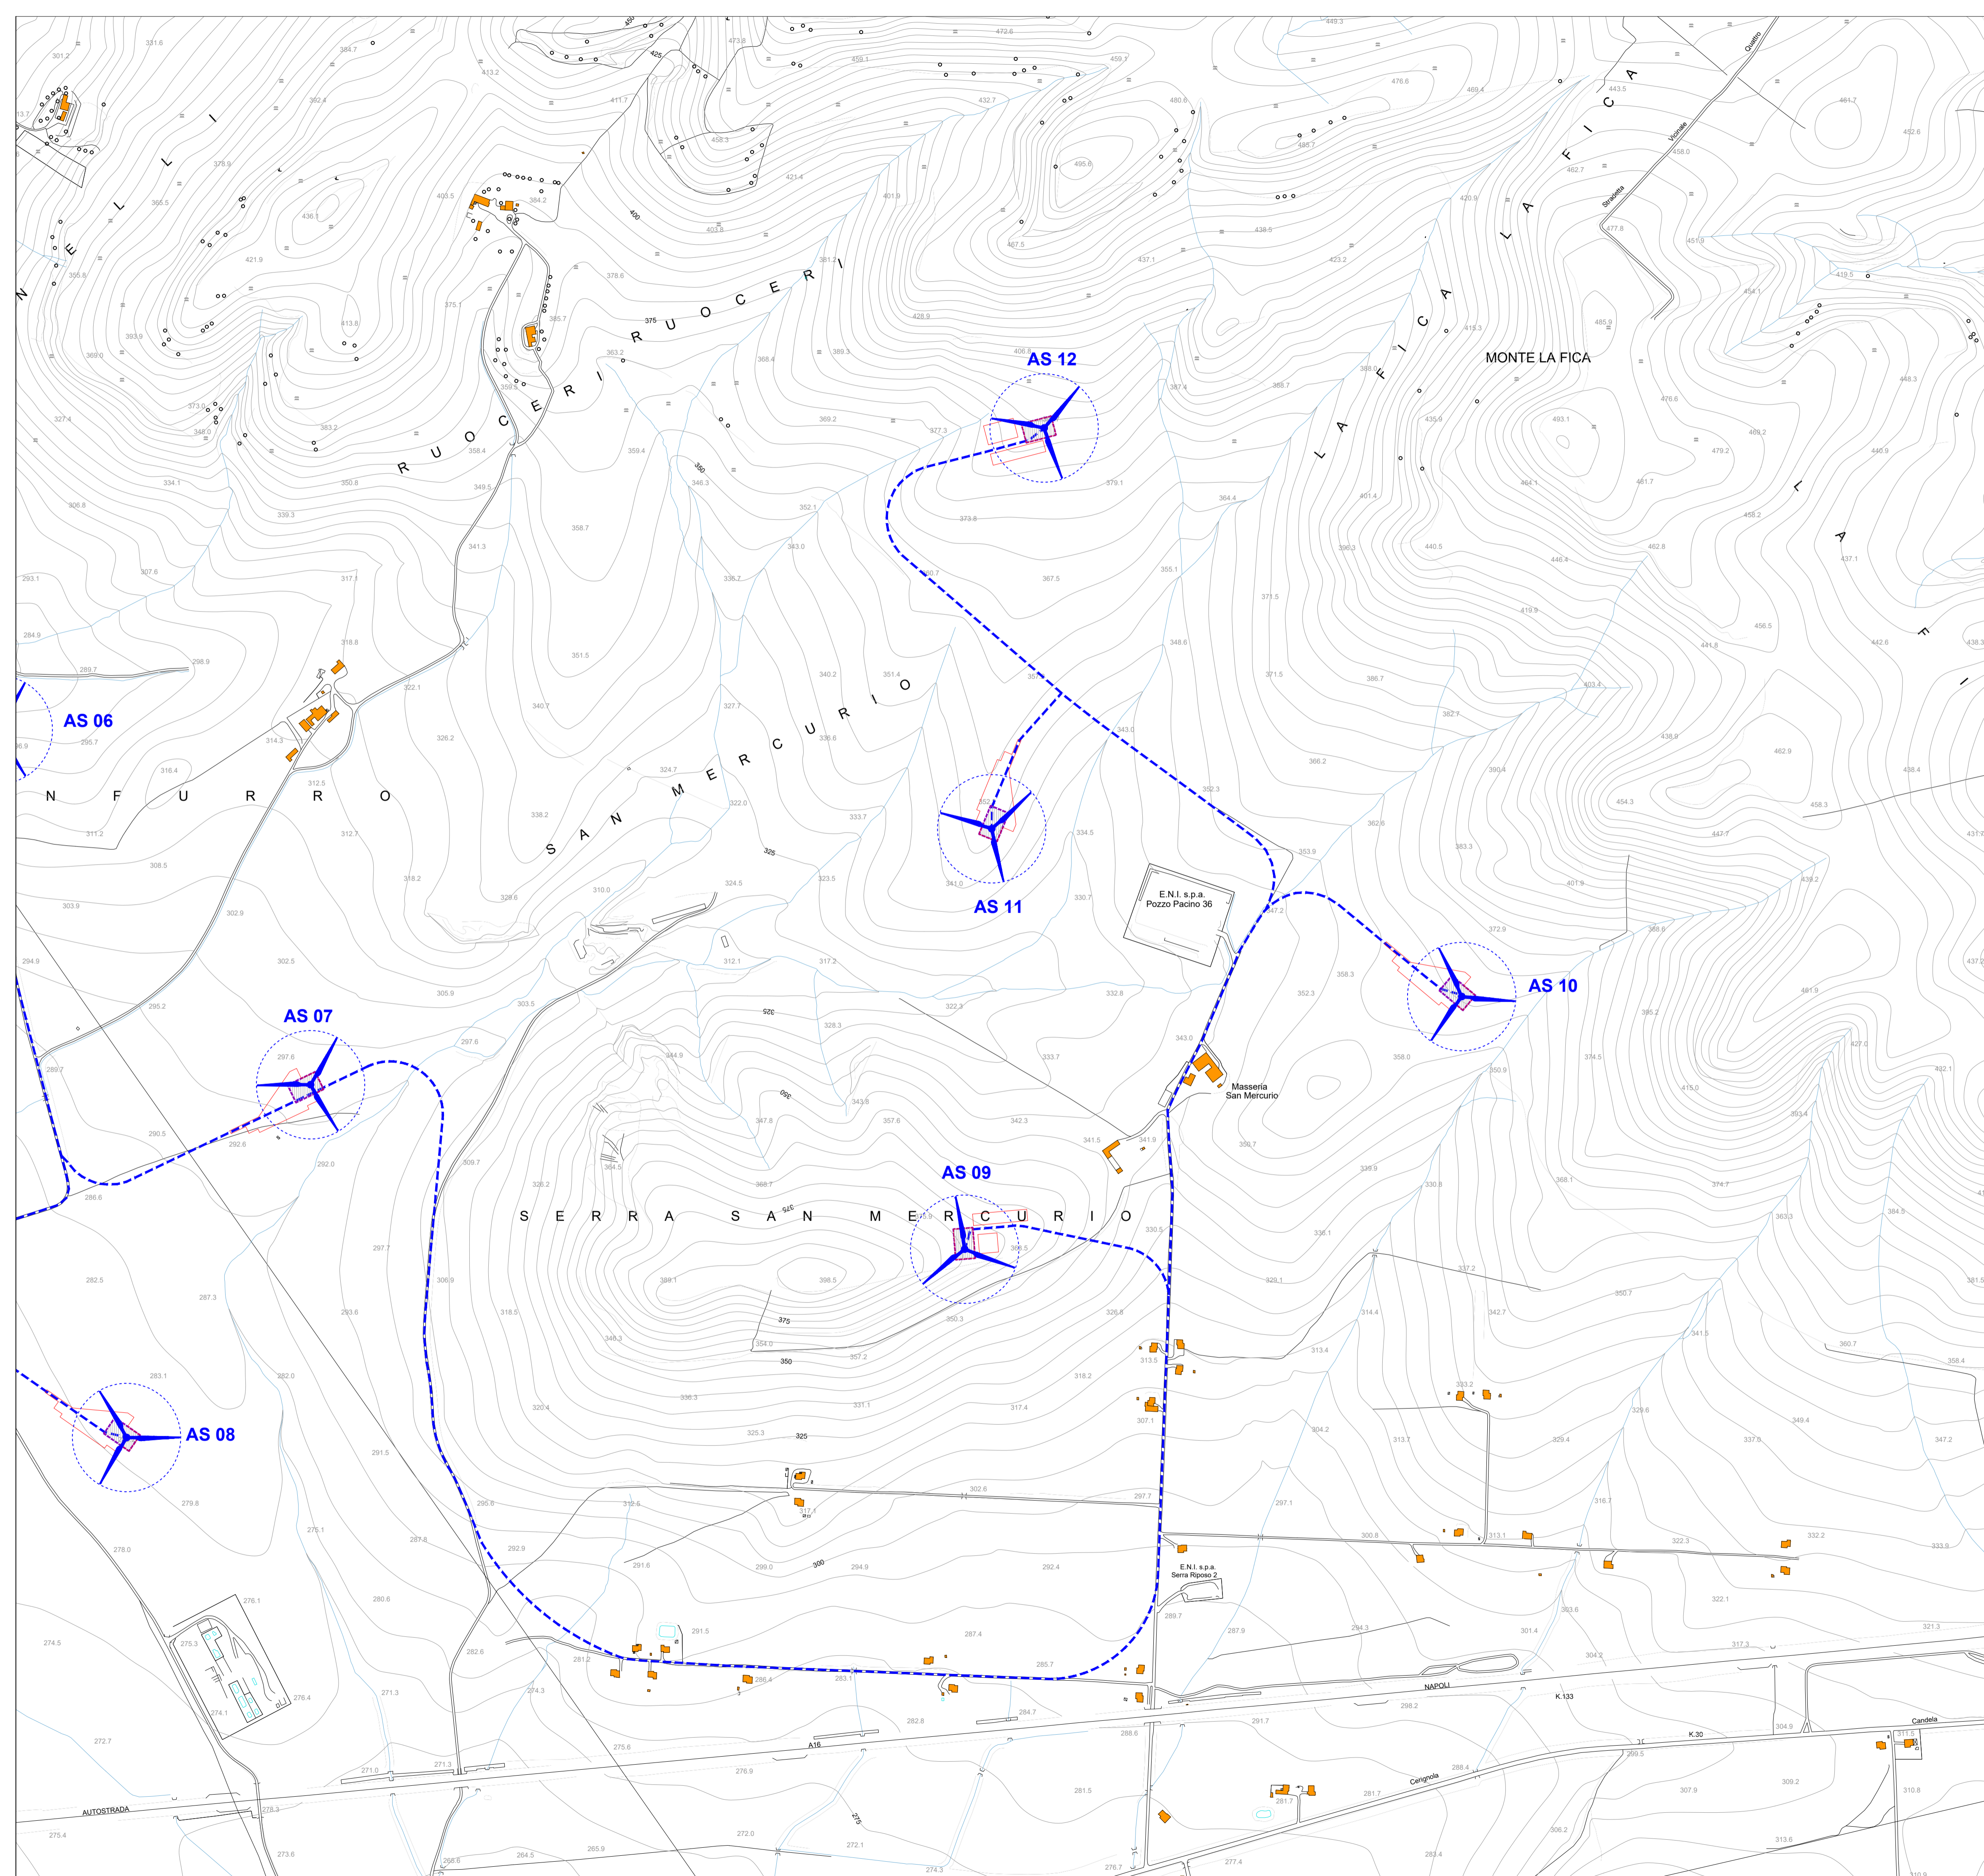

Legenda

| | |
|--|--|
| | Aerogeneratore di progetto |
| | Caavidotto AT 150 kV |
| | Caavidotto MT 30kV |
| | Piazzola in fase di costruzione |
| | Piazzola in fase di esercizio |
| | SSE di trasformazione - utenza 30/150kV |
| | Punto di connessione alla RTN - Stazione esistente Terna 150/380 kV Deliceto |

REGIONE PUGLIA COMUNE di ASCOLI SATRIANO COMUNE di CANDELA COMUNE di DELICETO PROVINCIA di FOGGIA

Progetto definitivo per la realizzazione di un parco eolico nei Comuni di Ascoli Satriano (FG) e Candela (FG) con opere di connessione nel Comune di Deliceto (FG)

Proprietario

wpd Daunia s.r.l.
Corso d'Italia, 83
00188 - Roma
Tel: +39 06 960 353-10
e-mail: info@wpd-italia.it

Progettazione

Viale Michelangelo, 71
80129 Napoli
TEL. 081 579 7998
mail: tecnico.inse@gmail.com


Elaborato

Nome Elaborato:


PLANIMETRIA IMPIANTO E CAVIDOTTI SU CTR - 3 di 7

| | | | | | |
|------|-------------|-------------------------|--------------|-------------|-------------------|
| 00 | Aprile 2021 | PRIMA EMISSIONE | INSE s.r.l. | INSE s.r.l. | wpd Daunia s.r.l. |
| Rev. | Data | Oggetto della revisione | Elaborazione | Verifica | Approvazione |



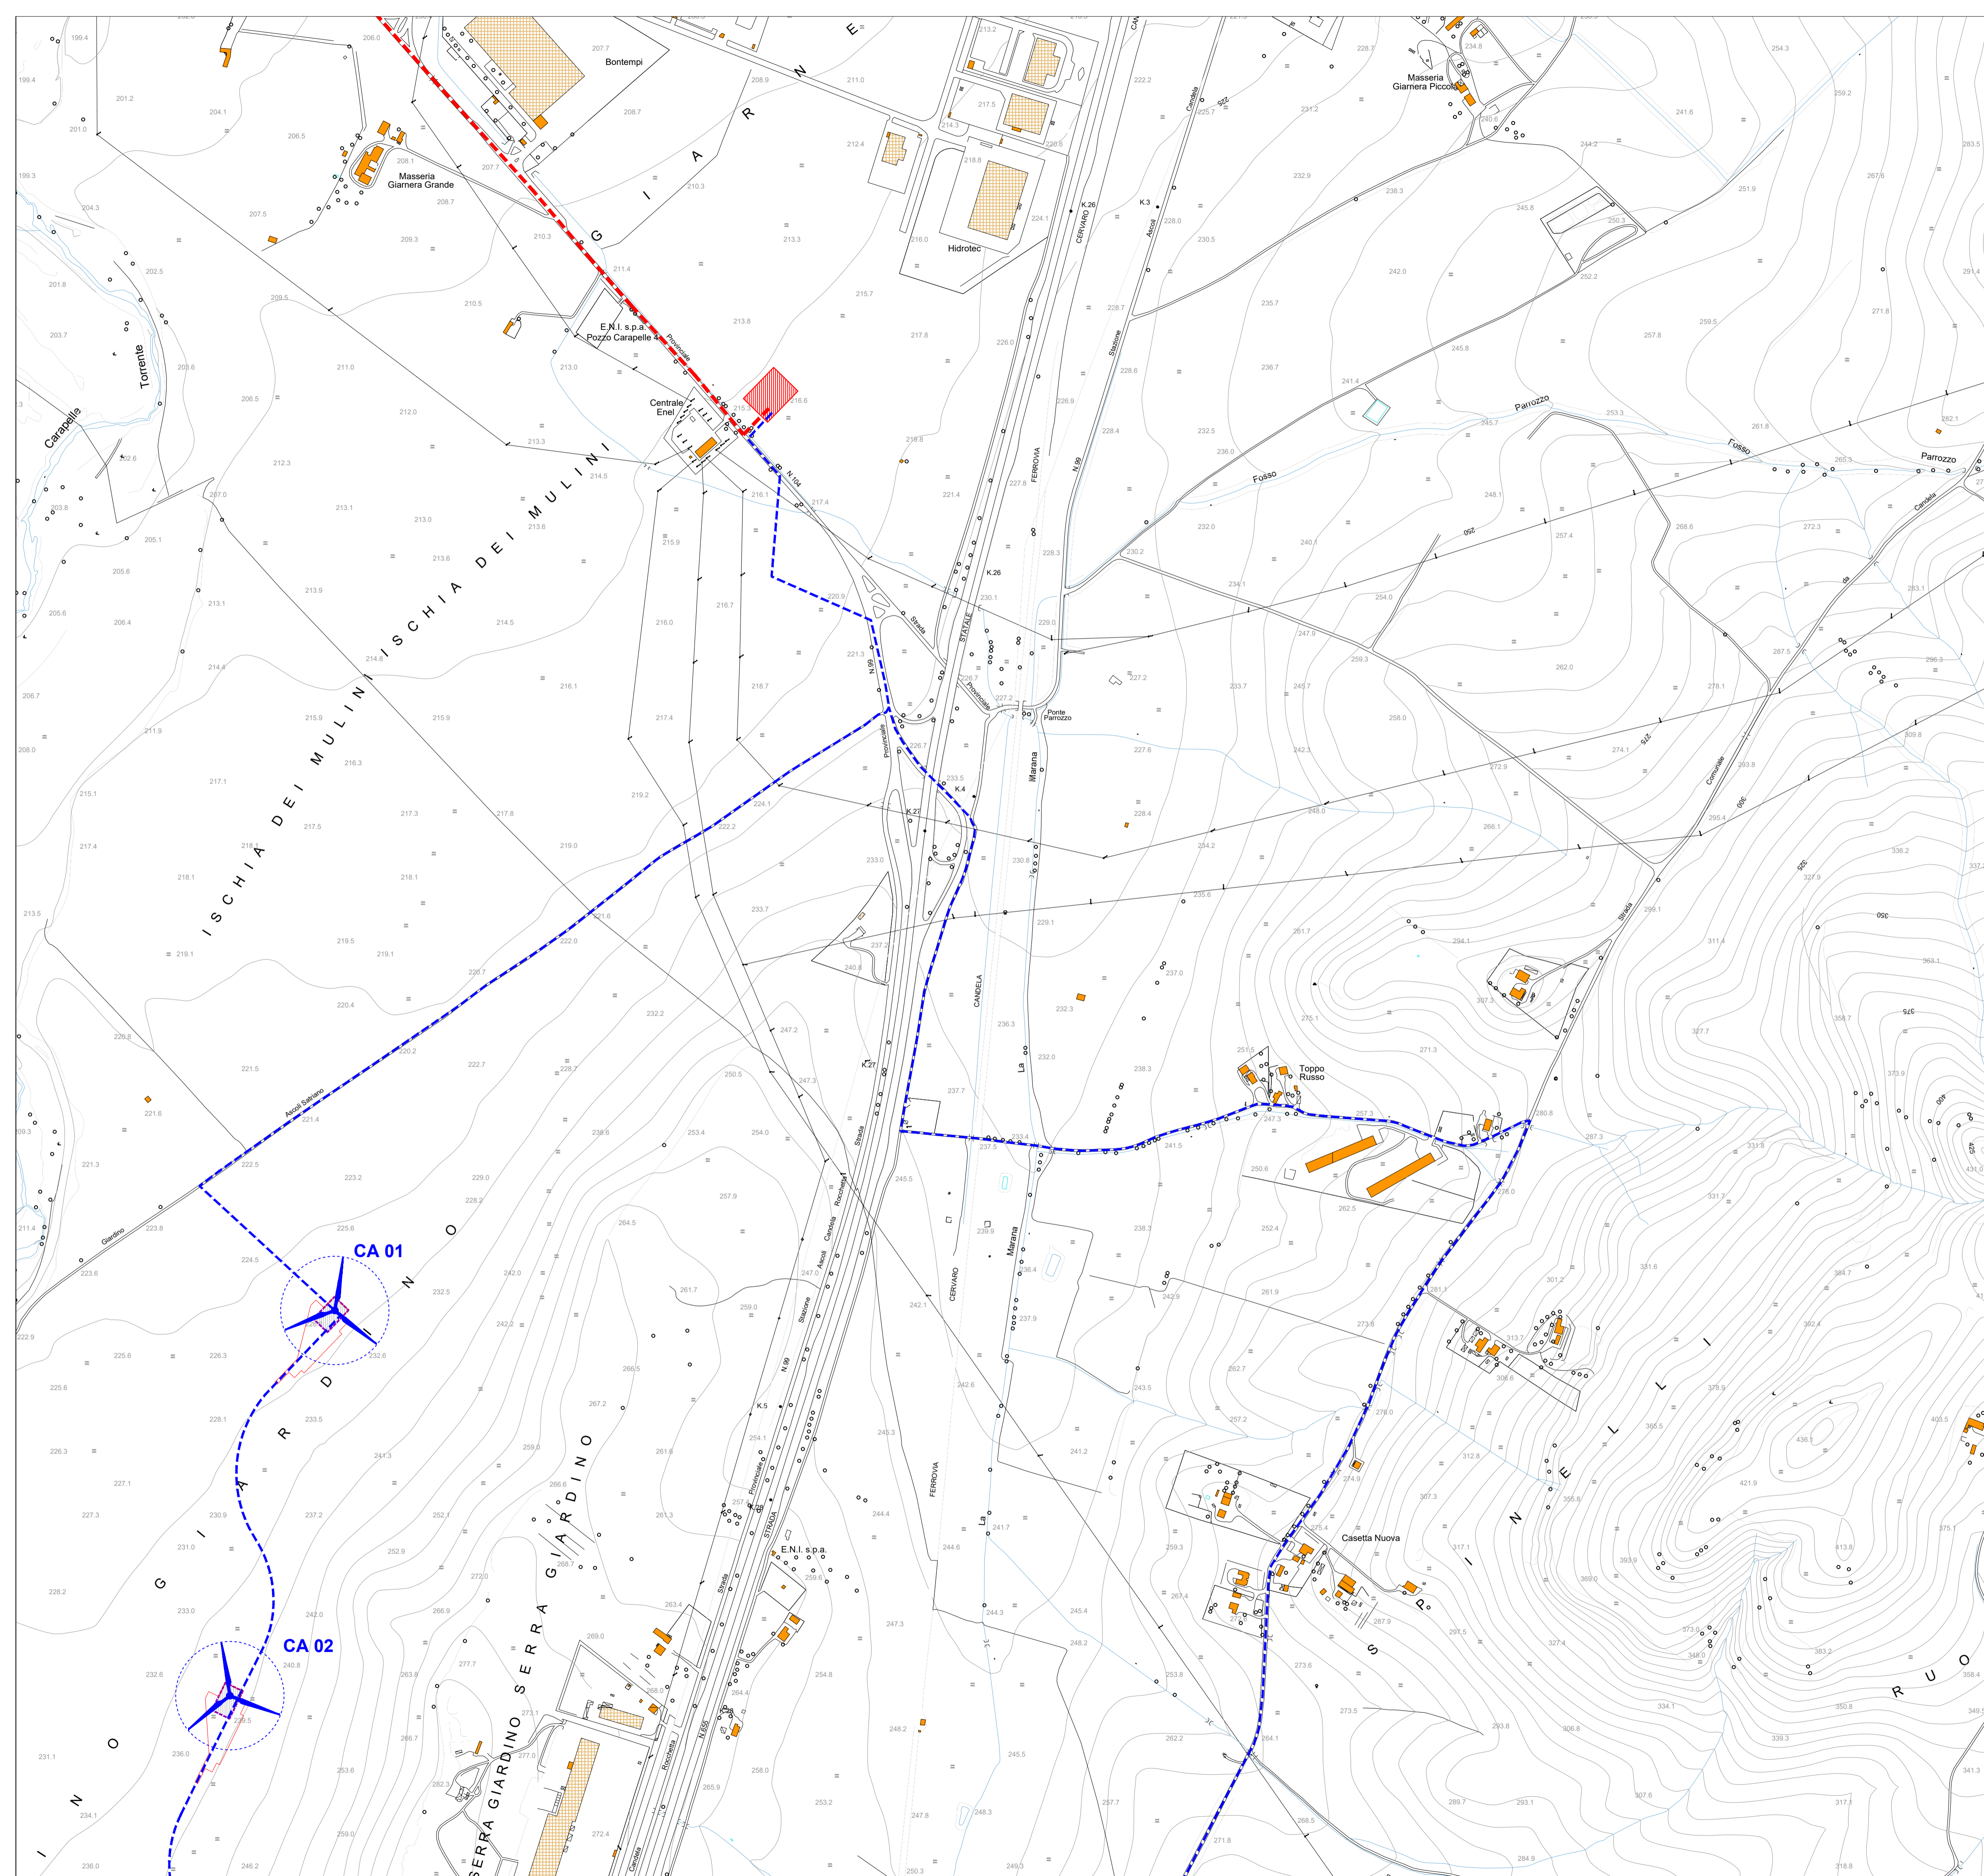

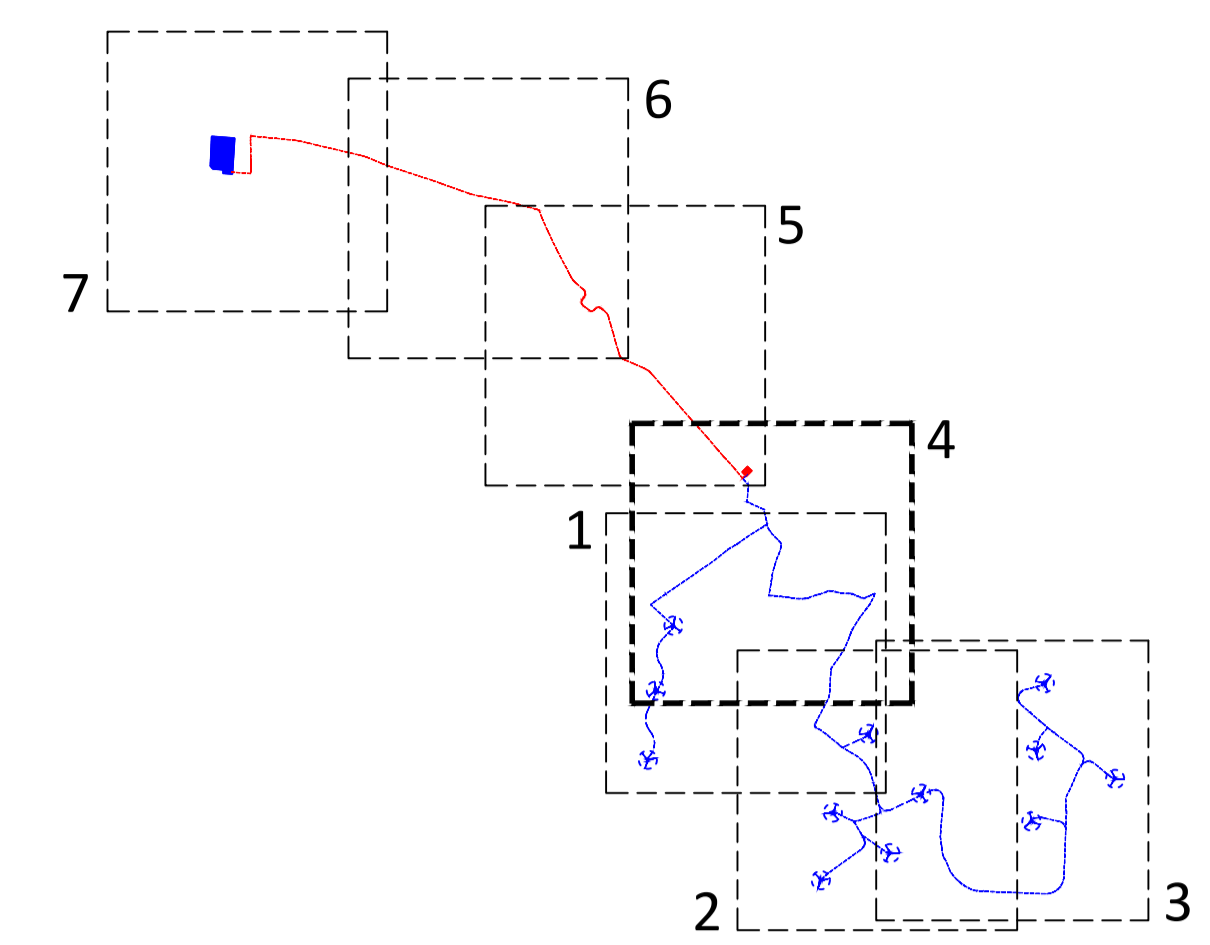


Scala: **1:5.000**
 Formato: **A1** Codice Pratica: **S217** Codice Elaborato: **S217-OC-EG-23A**








Quadro di unione




Legenda



-  Aerogeneratore di progetto
-  Cavidotto AT 150 kV
-  Cavidotto MT 30kV
-  Piazzola in fase di costruzione
-  Piazzola in fase di esercizio
-  SSE di trasformazione - utenza 30/150kV
-  Punto di connessione alla RTN - Stazione esistente Terna 150/380 kV Deliceto


REGIONE PUGLIA COMUNE di ASCOLI SATRIANO COMUNE di CANDELA COMUNE di DELICETO PROVINCIA di FOGGIA


Progetto definitivo per la realizzazione di un parco eolico nei Comuni di Ascoli Satriano (FG) e Candela (FG) con opere di connessione nel Comune di Deliceto (FG)




| | | | | | | |
|---------------|--|----------------|-------------------------|------------------|-----------------------|-------------------|
| Proprietà |  wpd Daunia s.r.l. Corso d'Italia, 83 00188 - Roma Tel: +39 06 960 353-10 e-mail: info@wpd-italia.it | | | | | |
| Progettazione |  INSE Via Michelangelo, 71 80129 Napoli Tel. 081 579 7998 mail: tecnico.inse@gmail.com | | | | | |
| Elaborato | Nome Elaborato: PLANIMETRIA IMPIANTO E CAVIDOTTI SU CTR - 4 di 7 | | | | | |
| Rev. | 00 | Aprile 2021 | PRIMA EMISSIONE | INSE s.r.l. | INSE s.r.l. | wpd Daunia s.r.l. |
| Rev. | | | Oggetto della revisione | Elaborazione | Verifica | Approvazione |
| Scala: | 1:5.000 | | | | | |
| Formato: | A1 | Codice Pratica | S217 | Codice Elaborato | S217-OC-EG-23A | |

Coordinatore:
 Geol. V. E. Iervolino
 Dott. A. Ianni
 Architet. A. Vella
 Ing. V. Trionfo
 Ing. G. D'Alfonso
 Arch. C. Gaudino
 Geom. F. Malfarina
 Dott.ssa M. Mauro

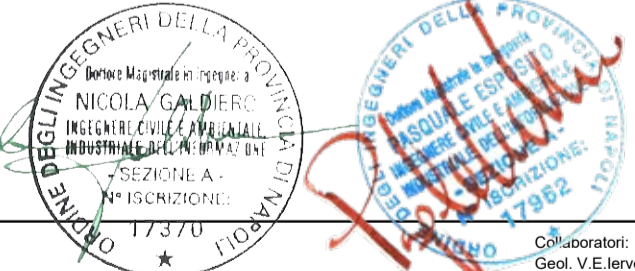

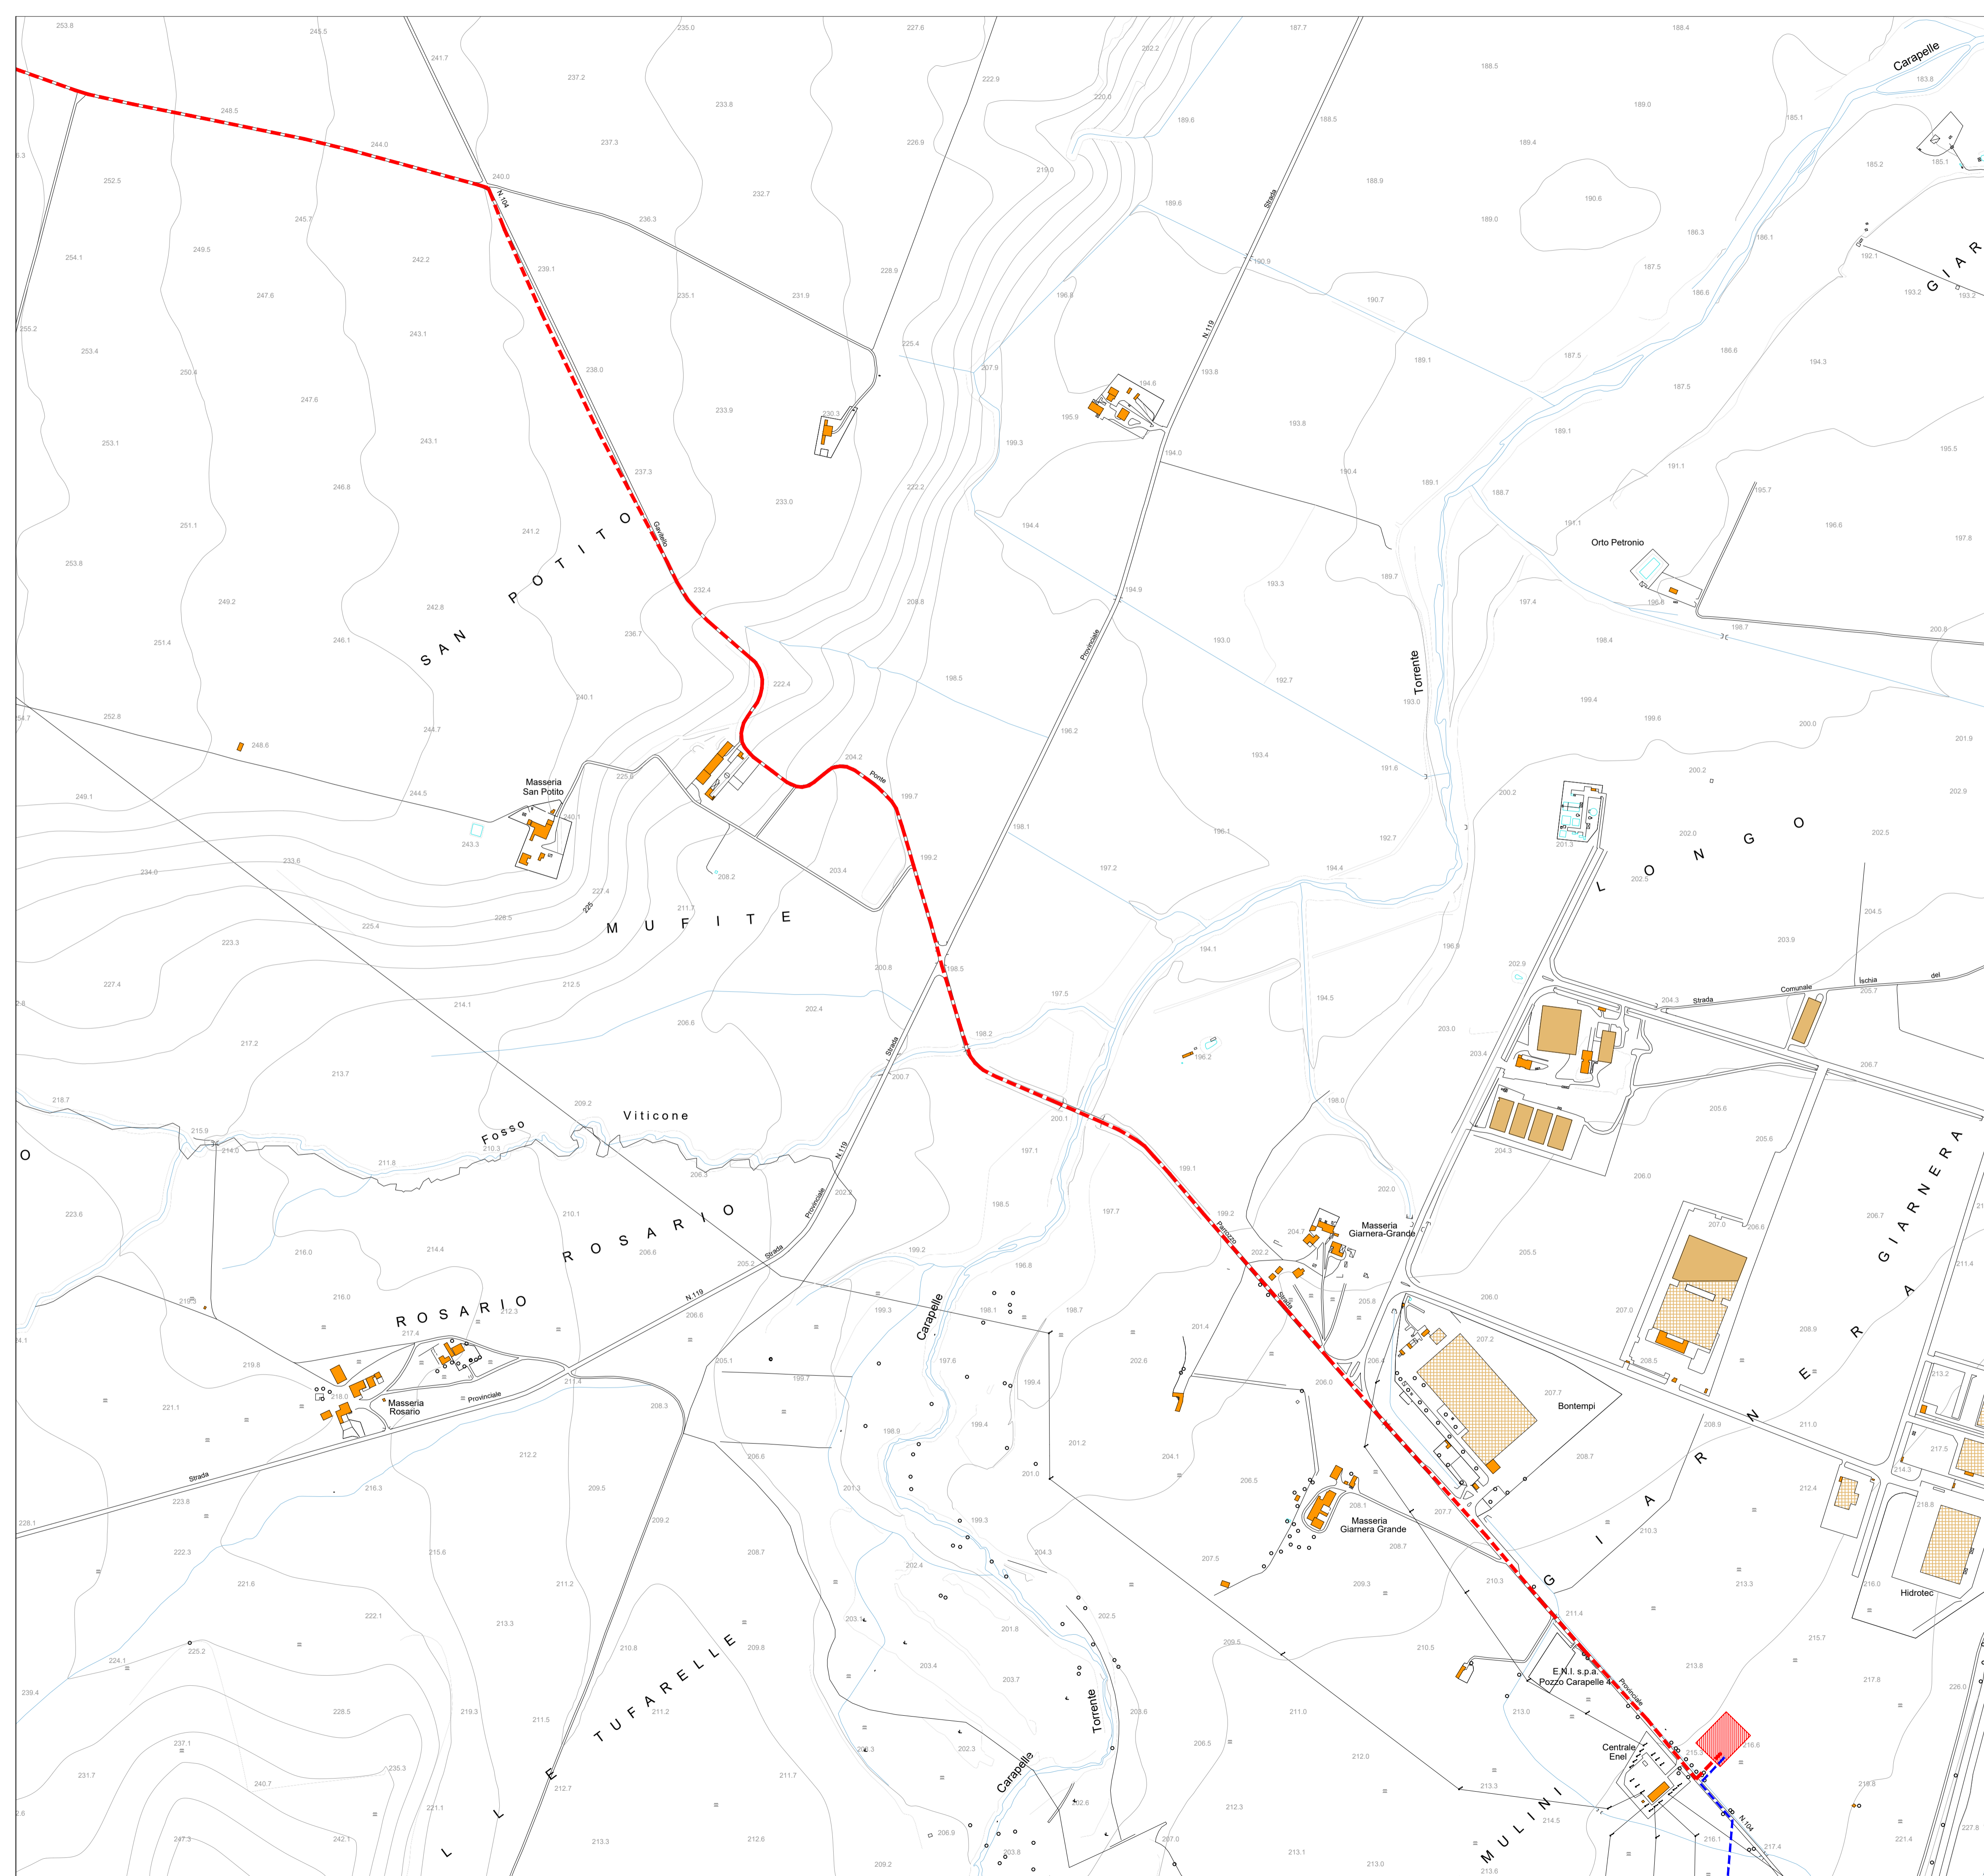



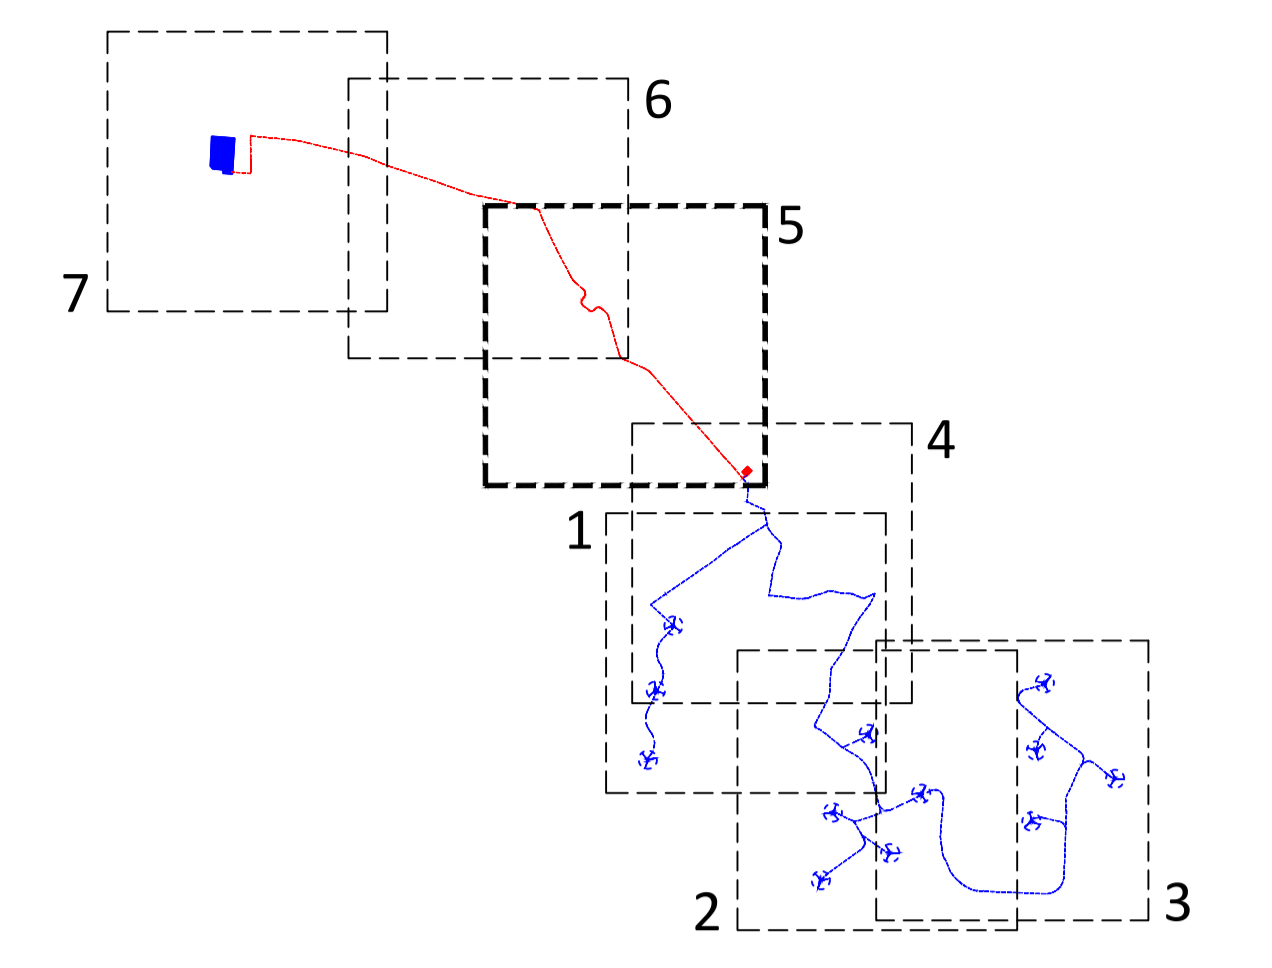


Quadro di unione




Legenda

| | |
|--|--|
| | Aerogeneratore di progetto |
| | Cavidotto AT 150 kV |
| | Cavidotto MT 30kV |
| | Piazzola in fase di costruzione |
| | Piazzola in fase di esercizio |
| | SSE di trasformazione - utenza 30/150kV |
| | Punto di connessione alla RTN - Stazione esistente Terna 150/380 kV Deliceto |








REGIONE PUGLIA COMUNE di ASCOLI SATRIANO COMUNE di CANDELA COMUNE di DELICETO PROVINCIA di FOGGIA

Progetto definitivo per la realizzazione di un parco eolico nei Comuni di Ascoli Satriano (FG) e Candela (FG) con opere di connessione nel Comune di Deliceto (FG)

Proprietario:  **wpd Daunia s.r.l.**
 Corso d'Italia, 83
 00198 - Roma
 Tel: +39 06 960 353-10
 e-mail: info@wpd-italia.it

Collaboratori:
 Geol. V.E. Iervolino
 Dott. A. Ianni
 Architet. A. Vella
 Ing. V. Trionfo
 Ing. G. D'Alfonso
 Arch. C. Gaudino
 Geom. F. Malfarina
 Dott.ssa M. Mauro

Progettazione:  **INSE**
 Viale Michelangelo, 71
 80129 Napoli
 TEL. 081 579 7998
 mail: tecnico.inse@gmail.com

Aut. Provinciale di Ascoli Satriano
 Nicola Galderisi
 Ingegnere
 N. ISCRIZIONE: 17370
 VIGILANTE

Nome Elaborato: **PLANIMETRIA IMPIANTO E CAVIDOTTI SU CTR - 5 di 7**


| | | | | | | |
|------|-------------|-------------------------|--|--------------|-------------|-------------------|
| 00 | Aprile 2021 | PRIMA EMISSIONE | | INSE s.r.l. | INSE s.r.l. | wpd Daunia s.r.l. |
| Rev. | Data | Oggetto della revisione | | Elaborazione | Verifica | Approvazione |

Scala: **1:5.000**


Formato: **A1**

Codice Pratica: **S217**



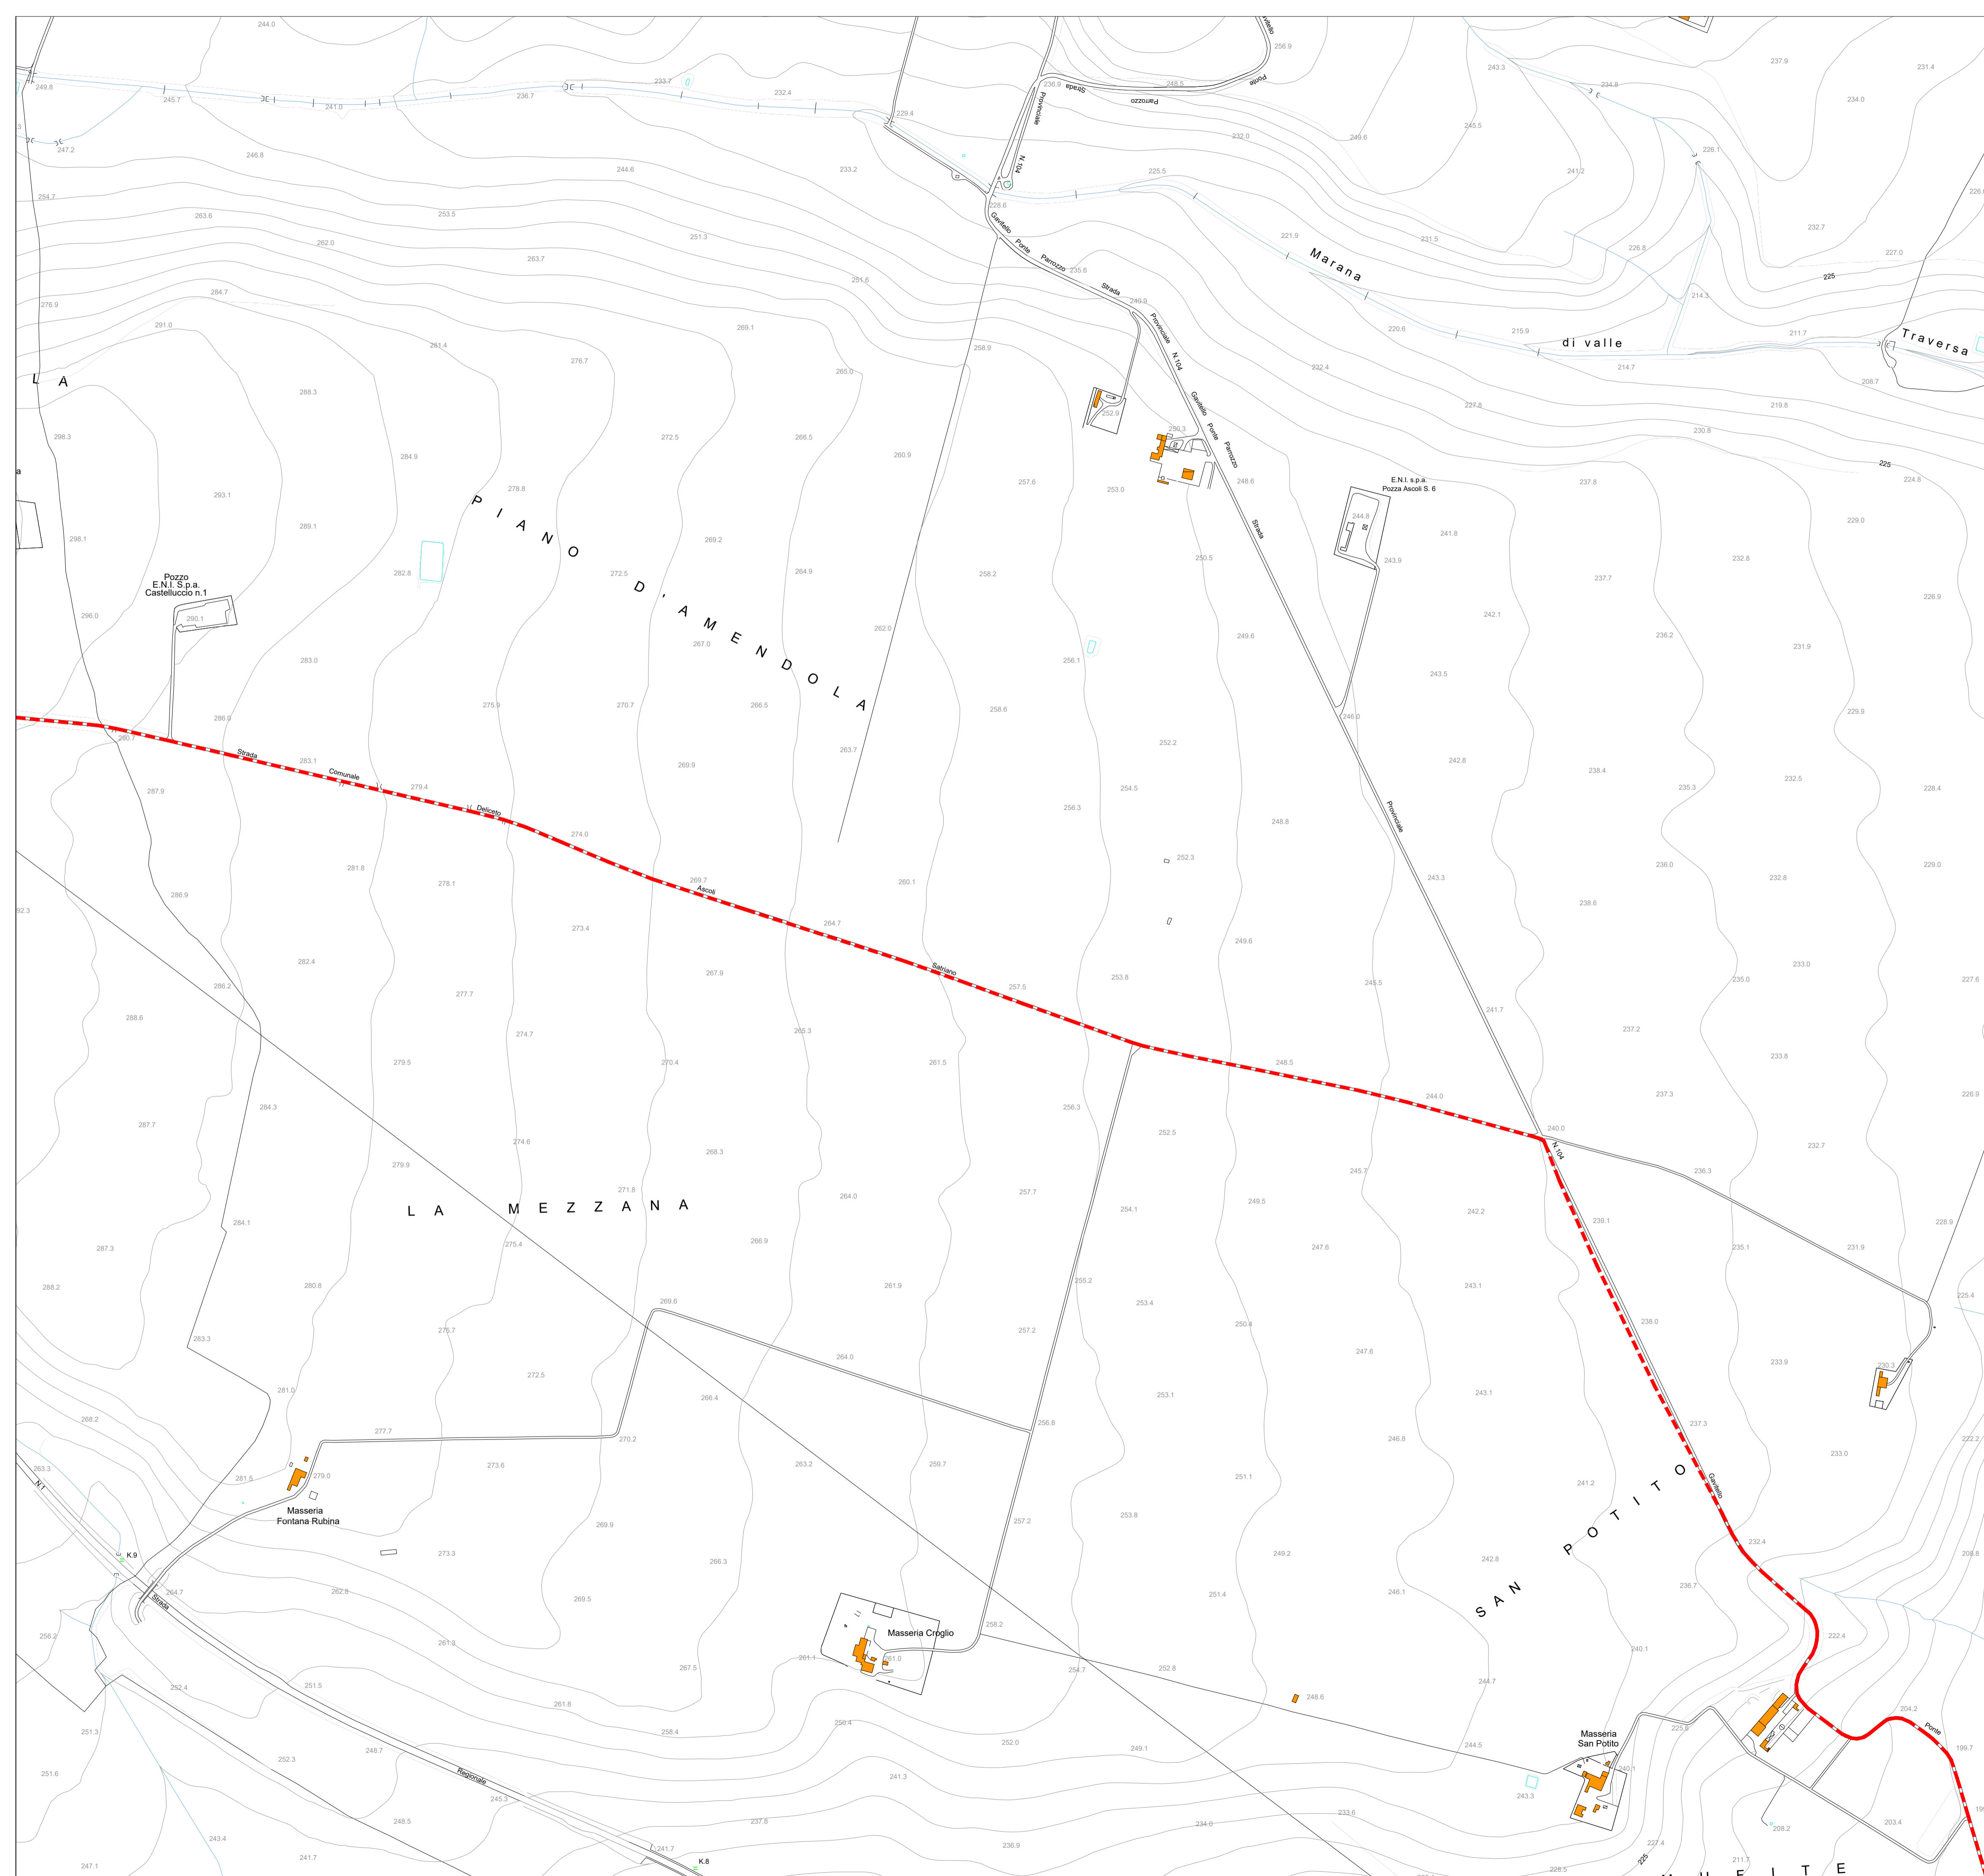

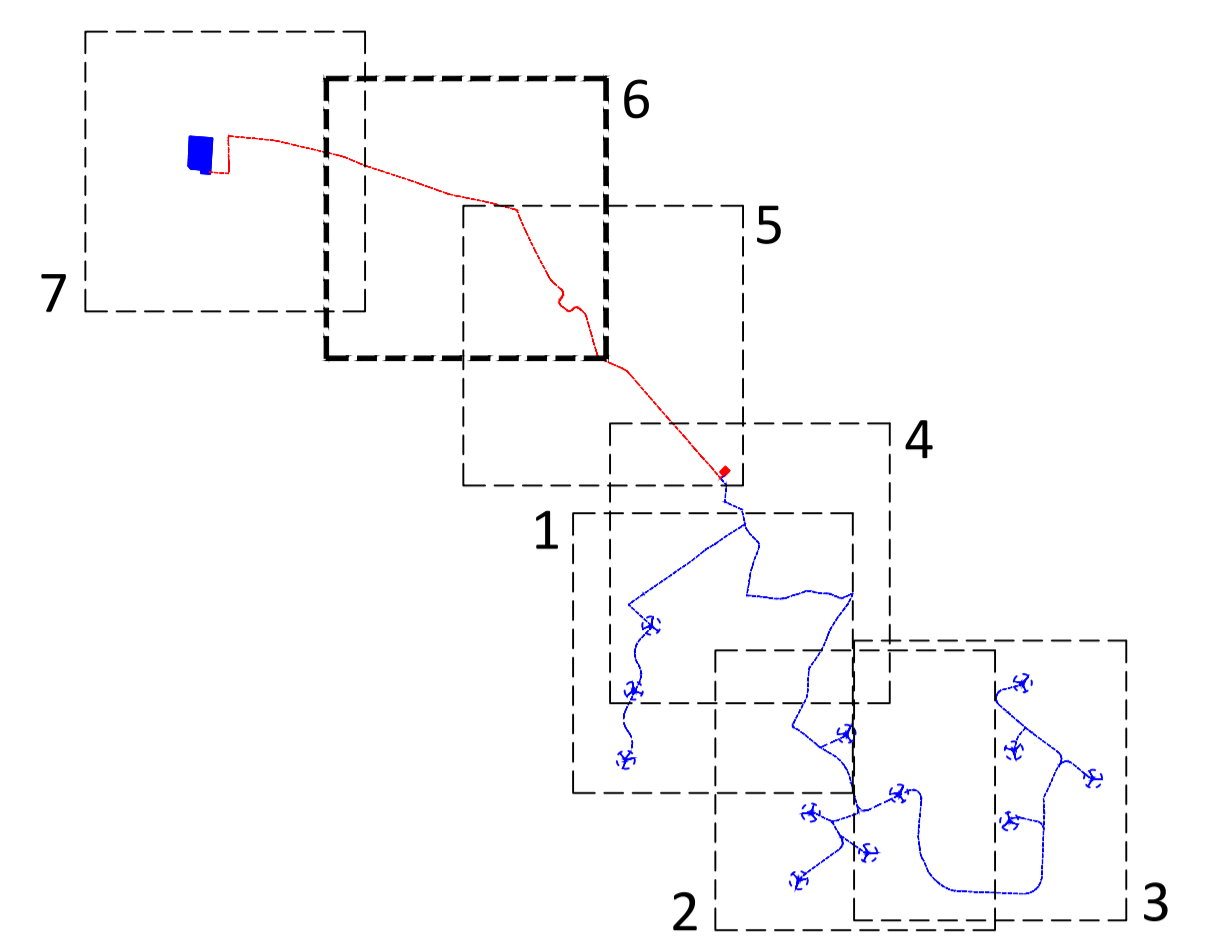


Codice Elaborato: **S217-OC-EG-23A**








Quadro di unione




Legenda



-  Aerogeneratore di progetto
-  Cavidotto AT 150 kV
-  Cavidotto MT 30kV
-  Piazzola in fase di costruzione
-  Piazzola in fase di esercizio
-  SSE di trasformazione - utenza 30/150kV
-  Punto di connessione alla RTN - Stazione esistente Terna 150/380 kV Deliceto








REGIONE PUGLIA COMUNE di ASCOLI SATRIANO COMUNE di CANDELA COMUNE di DELICETO PROVINCIA di FOGGIA


Progetto definitivo per la realizzazione di un parco eolico nei Comuni di Ascoli Satriano (FG) e Candela (FG) con opere di connessione nel Comune di Deliceto (FG)

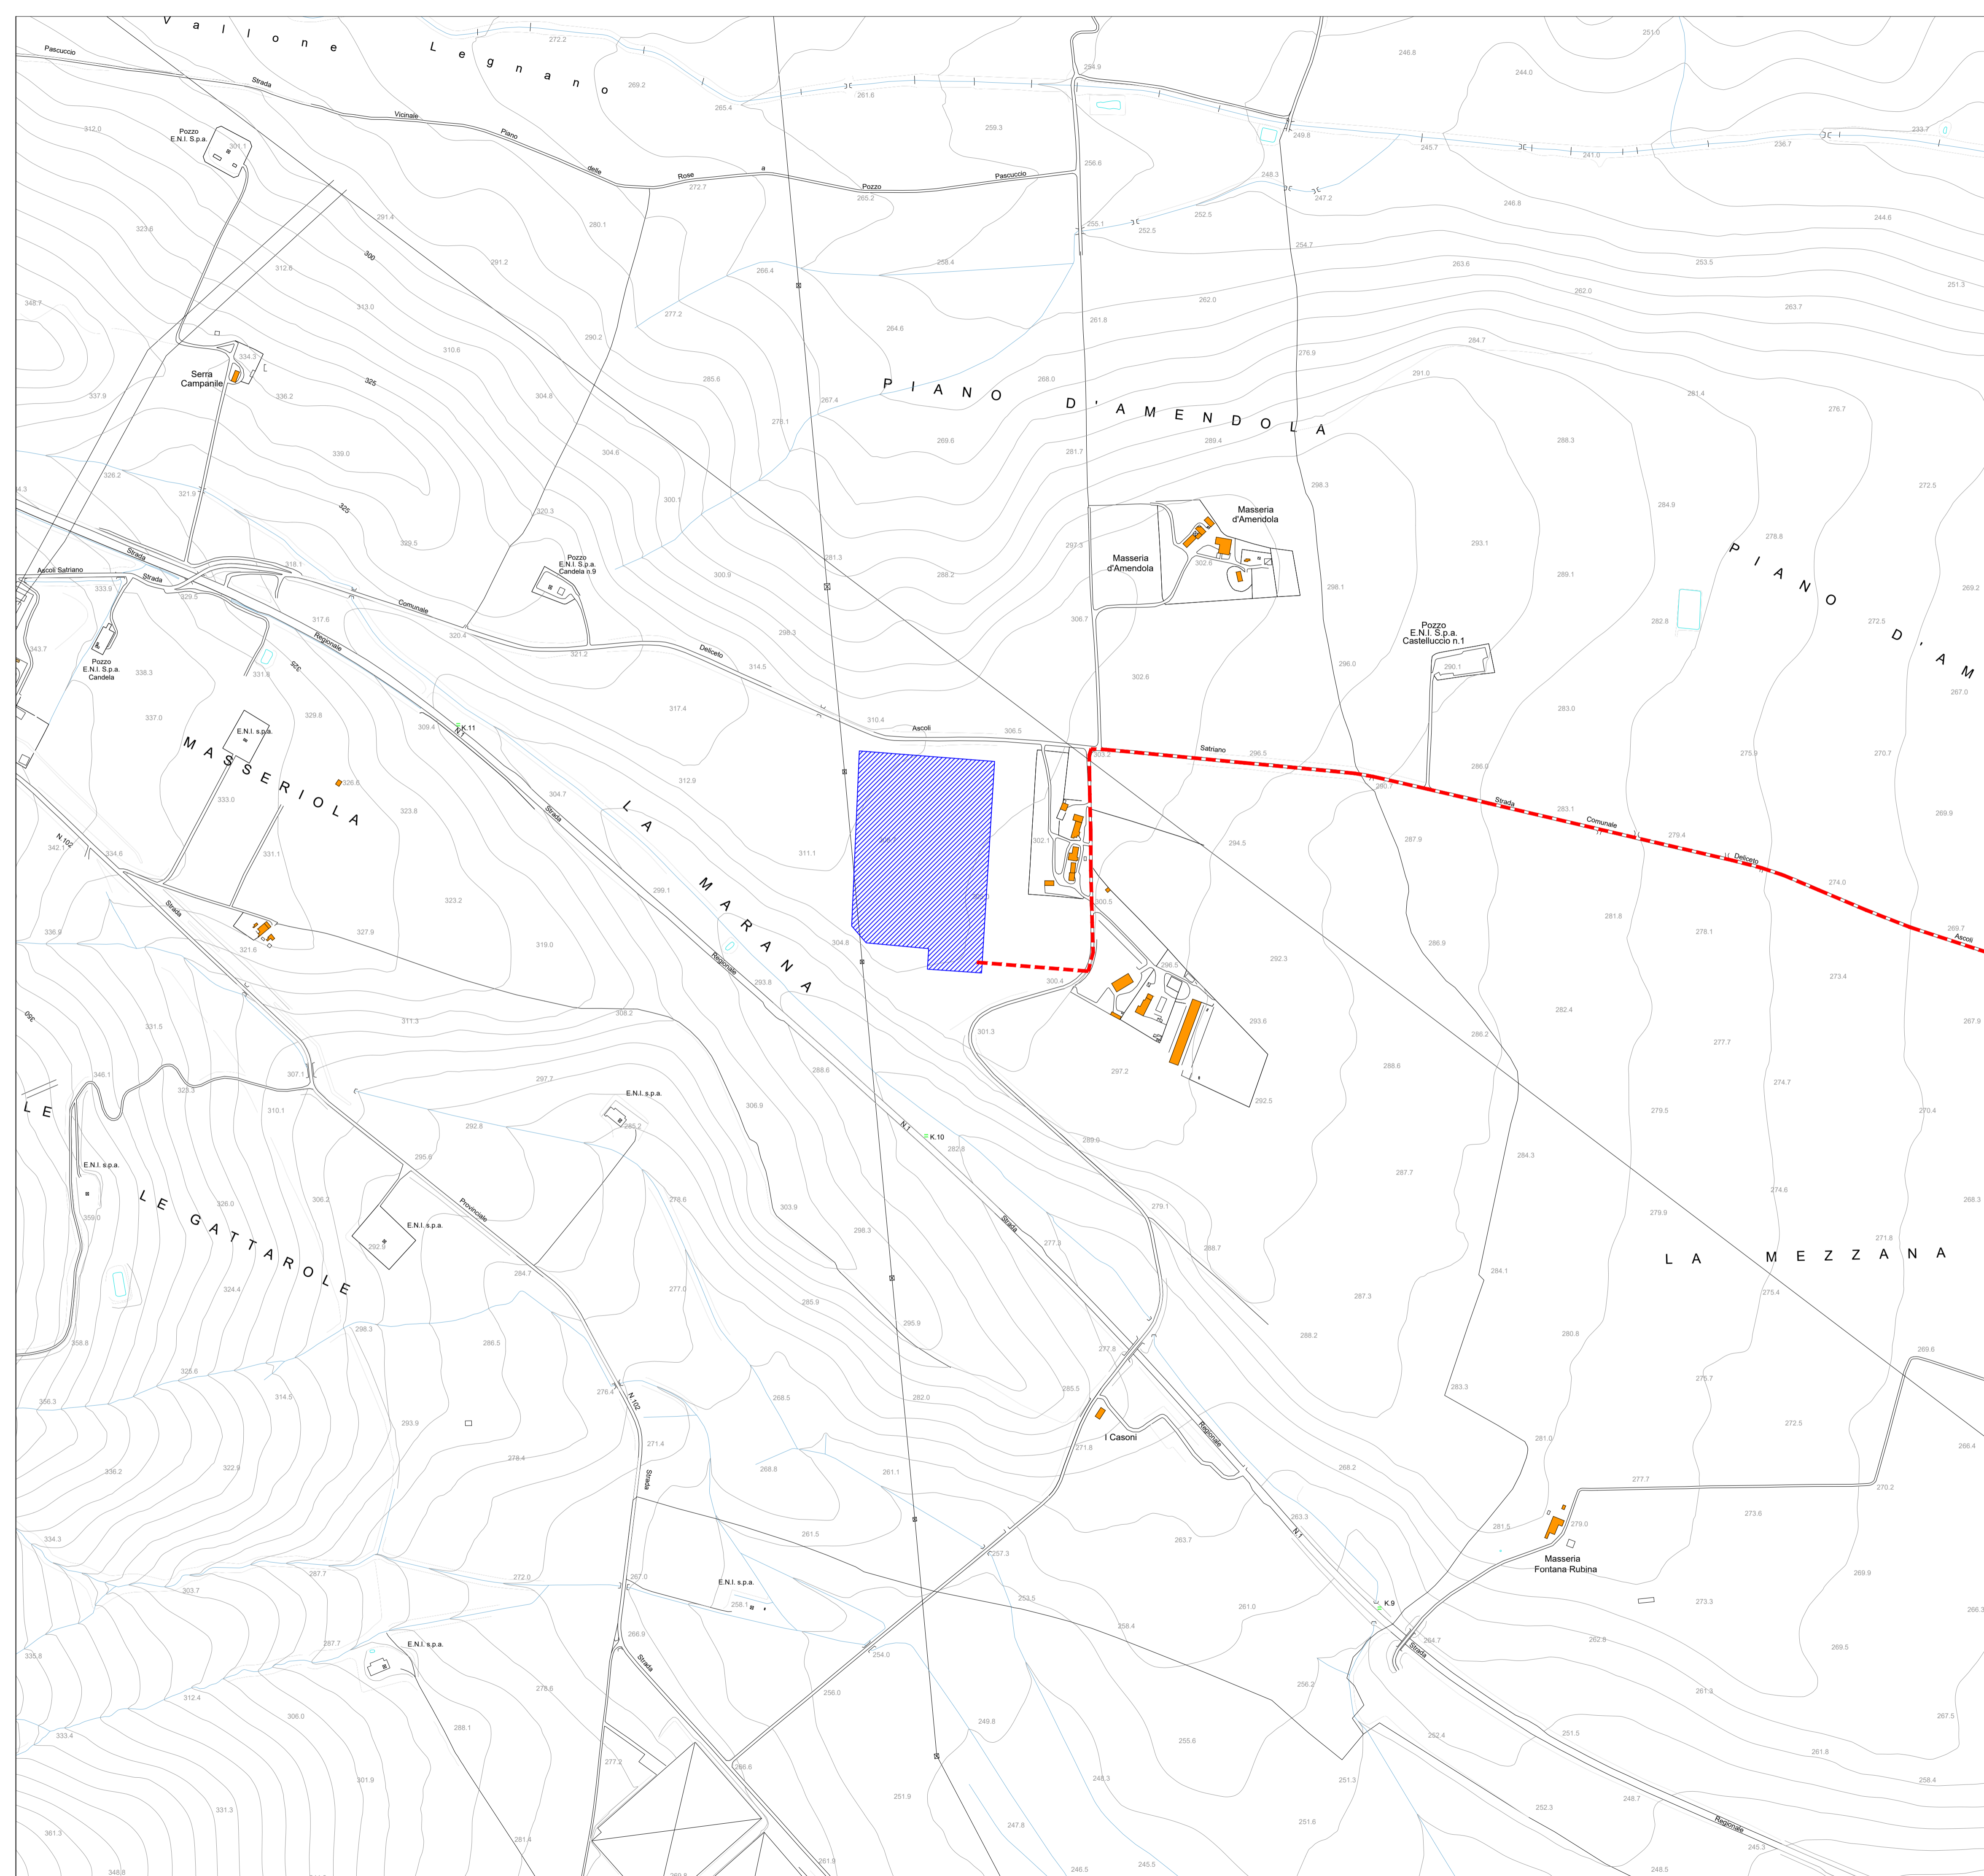

| | | | | | | |
|---------------|--|----------------|-------------------------|------------------|-----------------------|-------------------|
| Proprietà |  wpd Daunia s.r.l. Corso d'Italia, 83 00198 - Roma Tel: +39 06 960 353-10 e-mail: info@wpd-italia.it | | | | | |
| Progettazione |  INSE Via Michelangelo, 71 80129 Napoli TEL. 081 579 7998 mail: tecnico.inse@gmail.com | | | | | |
| Elaborato | <p>Nome Elaborato:</p> <p>PLANIMETRIA IMPIANTO E CAVIDOTTI SU CTR - 6 di 7</p> | | | | | |
| Rev. | 00 | Aprile 2021 | PRIMA EMISSIONE | INSE s.r.l. | INSE s.r.l. | wpd Daunia s.r.l. |
| Rev. | | | Objetto della revisione | Elaborazione | Verifica | Approvazione |
| Scala: | 1:5.000 | | | | | |
| Formato: | A1 | Codice Pratica | S217 | Codice Elaborato | S217-OC-EG-23A | |





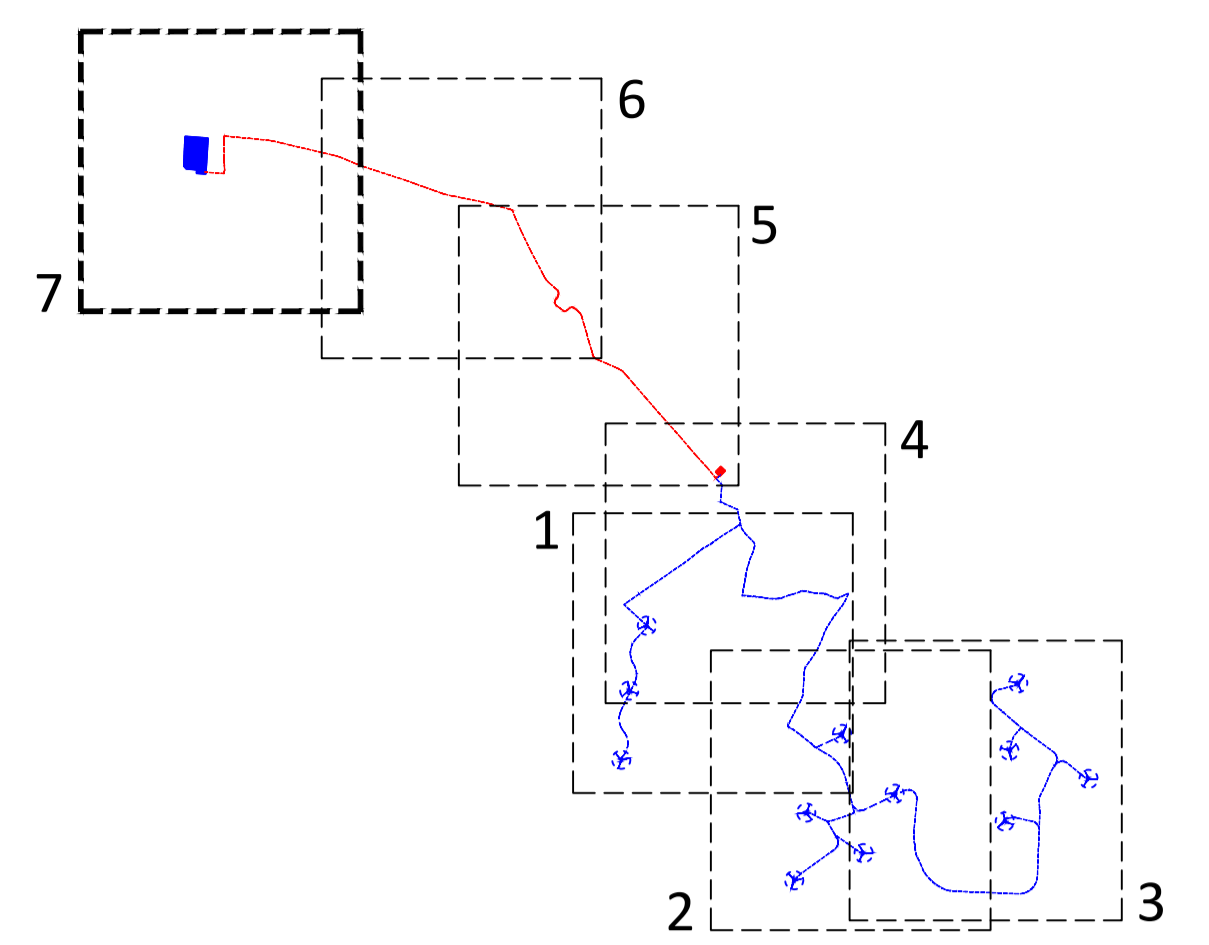


Quadro di unione




Legenda



| | |
|--|--|
| | Aerogeneratore di progetto |
| | Cavidotto AT 150 kV |
| | Cavidotto MT 30kV |
| | Piazzola in fase di costruzione |
| | Piazzola in fase di esercizio |
| | SSE di trasformazione - utenza 30/150kV |
| | Punto di connessione alla RTN - Stazione esistente Terna 150/380 kV Deliceto |

REGIONE PUGLIA COMUNE di ASCOLI SATRIANO COMUNE di CANDELA COMUNE di DELICETO PROVINCIA di FOGGIA

Progetto definitivo per la realizzazione di un parco eolico nei Comuni di Ascoli Satriano (FG) e Candela (FG) con opere di connessione nel Comune di Deliceto (FG)



| | | | | | | | |
|---------------|--|---|-----------------|------|------------------|----------------|--|
| Proprietà |  wpd <small>think energy</small> | <p>wpd Daunia s.r.l. Corso d'Italia, 83 00188 - Roma Tel: +39 06 960 353-10 e-mail: info@wpd-italia.it</p> | | | | | |
| Progettazione |  INSE <small>ingegneria di servizi</small> | <p>Viale Michelangelo, 71 80129 Napoli TEL. 081 579 7998 mail: tecnico.inse@gmail.com</p> | | | | | |
| Elaborato | <p>Nome Elaborato:</p> <p>PLANIMETRIA IMPIANTO E CAVIDOTTI SU CTR - 7 di 7</p> | | | | | | |
| Rev. | 00 | Aprile 2021 | PRIMA EMISSIONE | | | | |
| Scala: | 1:5.000 | | | | | | |
| Formato: | A1 | | Codice Pratica | S217 | Codice Elaborato | S217-OC-EG-23A | |

Collaboratori:
 Geol. V.E. Iervolino
 Dott. A. Ianni
 Arch. A. Vella
 Ing. V. Triunfo
 Ing. G. D'Alfonso
 Arch. C. Gaudino
 Geom. F. Malfarina
 Dott.ssa M. Mauro

INGEGNERI DELLA PROVINCIA DI FOGGIA
 NICOLA GALBIERI
 INGEGNERE PER LA PROGETTAZIONE E LA VERIFICA DELLE OPERE DI INGEGNERIA CIVILE
 SEZIONE A
 N° ISCRIZIONE: 17370
 FOGGIA