

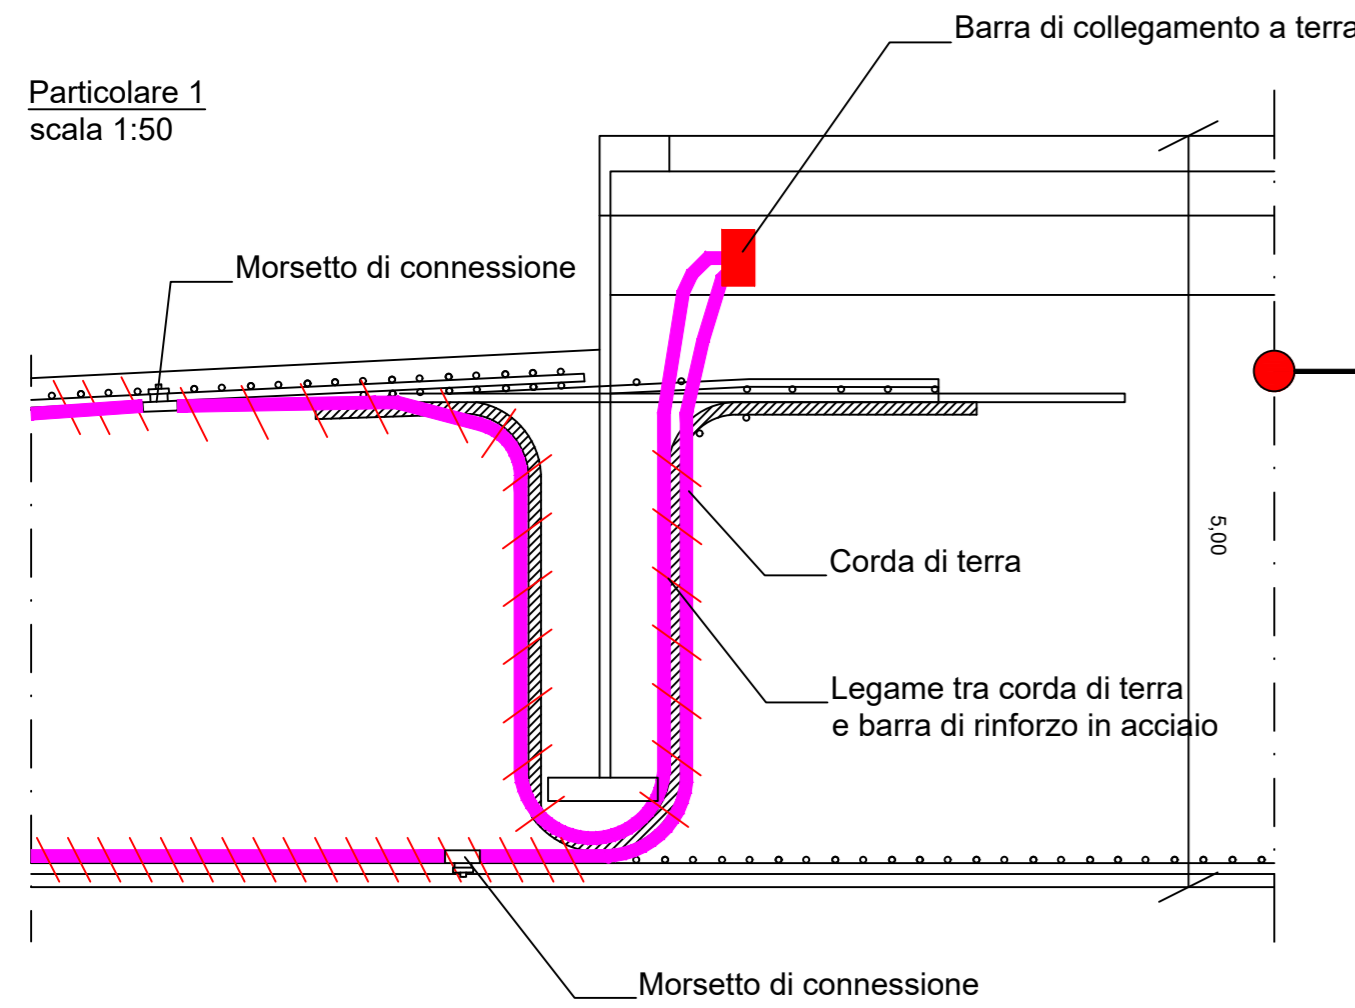


Particolare 1
scala 1:50

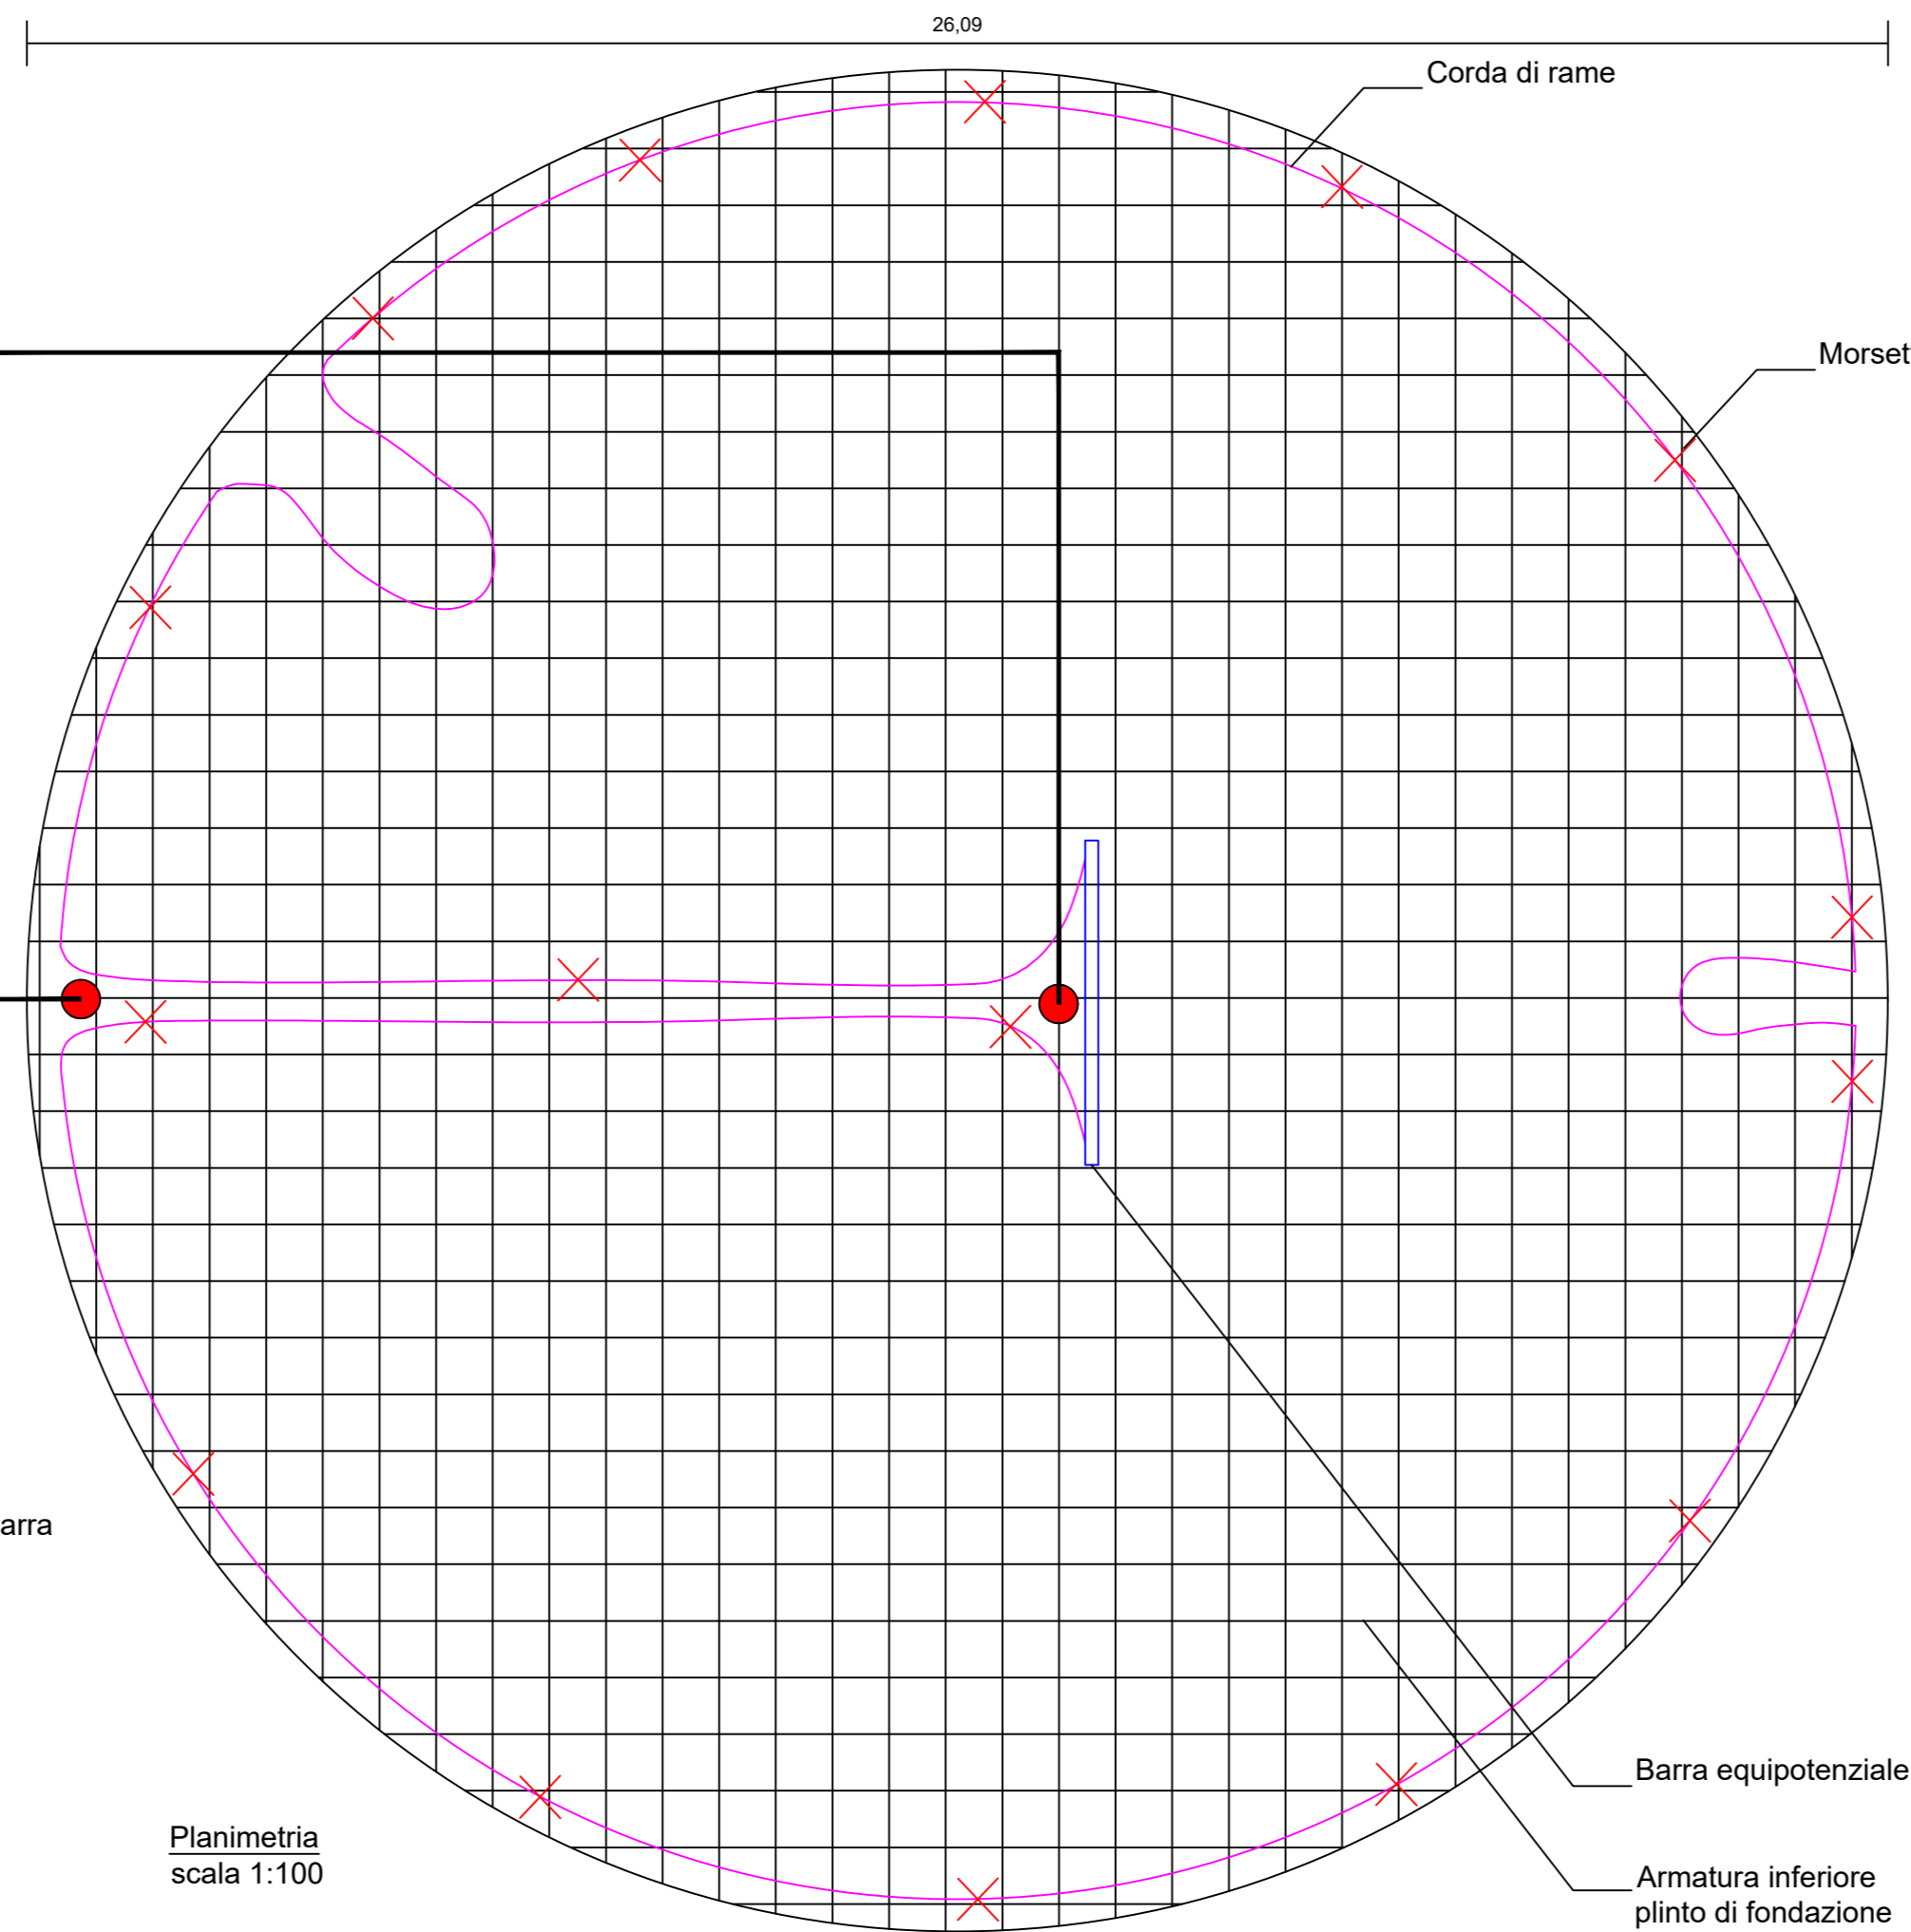

Particolare 2
scala 1:20

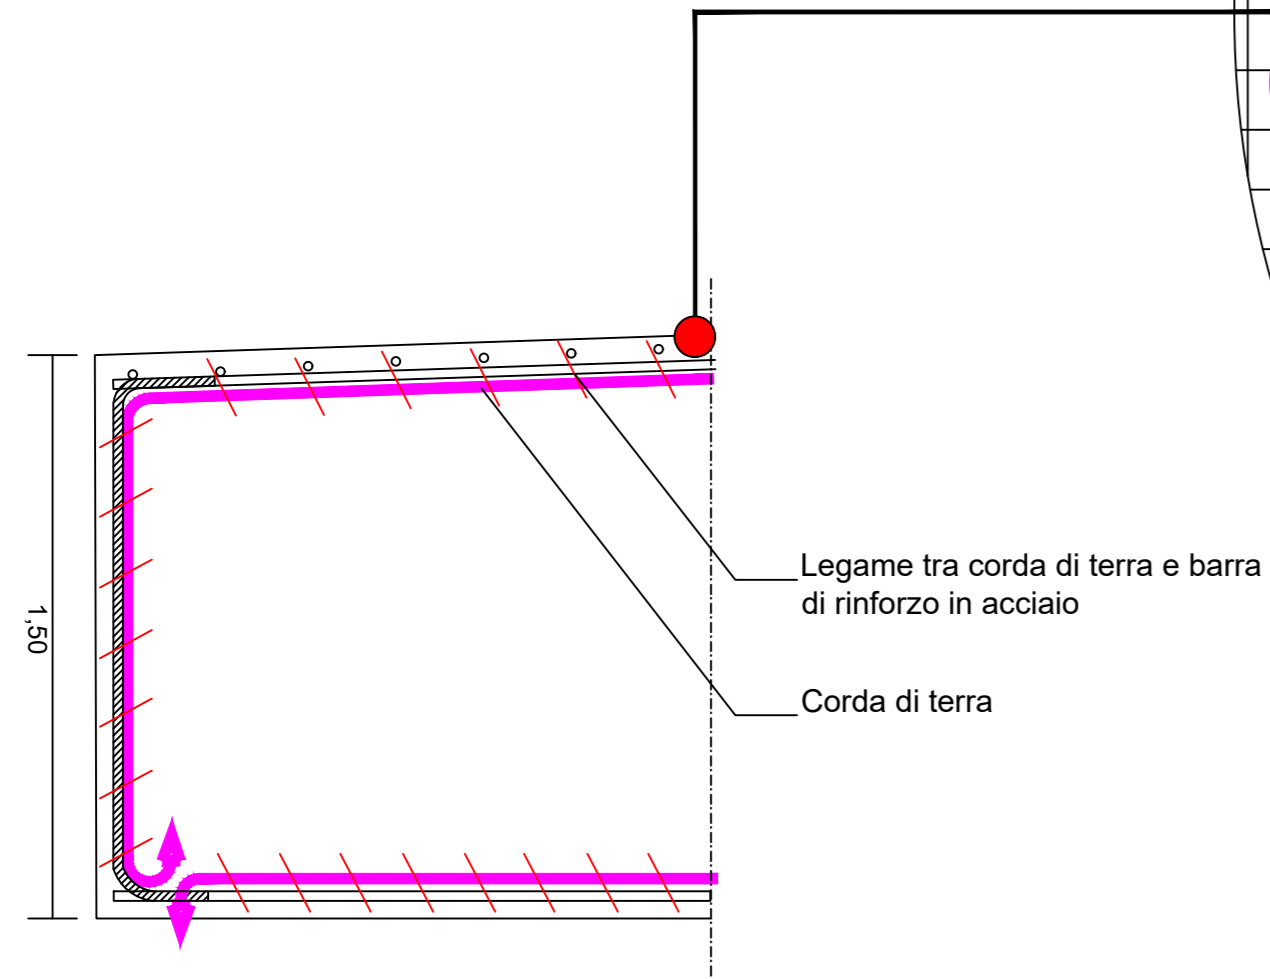

Planimetria
scala 1:100



REGIONE PUGLIA



COMUNE di ASCOLI SATRIANO



COMUNE di CANDELA





COMUNE di DELICETO



PROVINCIA di FOGGIA

Progetto definitivo per la realizzazione di un parco eolico nei Comuni di Ascoli Satriano (FG) e Candela (FG) con opere di connessione nel Comune di Deliceto (FG)



PropONENTE	 wpd Daunia s.r.l. Corso d'Italia, 83 00198 - Roma Tel: +39 06 960 353-10 e-mail: info@wpd-italia.it					
PROGETTAZIONE	 INSE Ingegneria & Servizi Viale Michelangelo, 71 80129 Napoli TEL.081 579 7998 mail: tecnico.inse@gmail.com					
ELABORATO	Nome Elaborato: SCHEMA MESSA A TERRA AEROGENERATORI					
Rev.	Data	Oggetto della revisione	Elaborazione	Verifica	Approvazione	
00	Aprile 2021	PRIMA EMISSIONE	INSE s.r.l.	INSE s.r.l.	wpd Daunia s.r.l.	
Scala:	Varie					
Formato:	700x297		Codice Pratica	S217	Codice Elaborato	S217-OC-EG-33A



Collaboratori:
 Dott. V.E.Iervolino
 Dott. A. Ianiro
 Archeol. A. Vella
 Ing. V. Trunfo
 Ing. G. D'Abbrunzo
 Arch. C. Gaudiero
 Geom. F. Malafarina
 Dott.ssa M. Mauro