




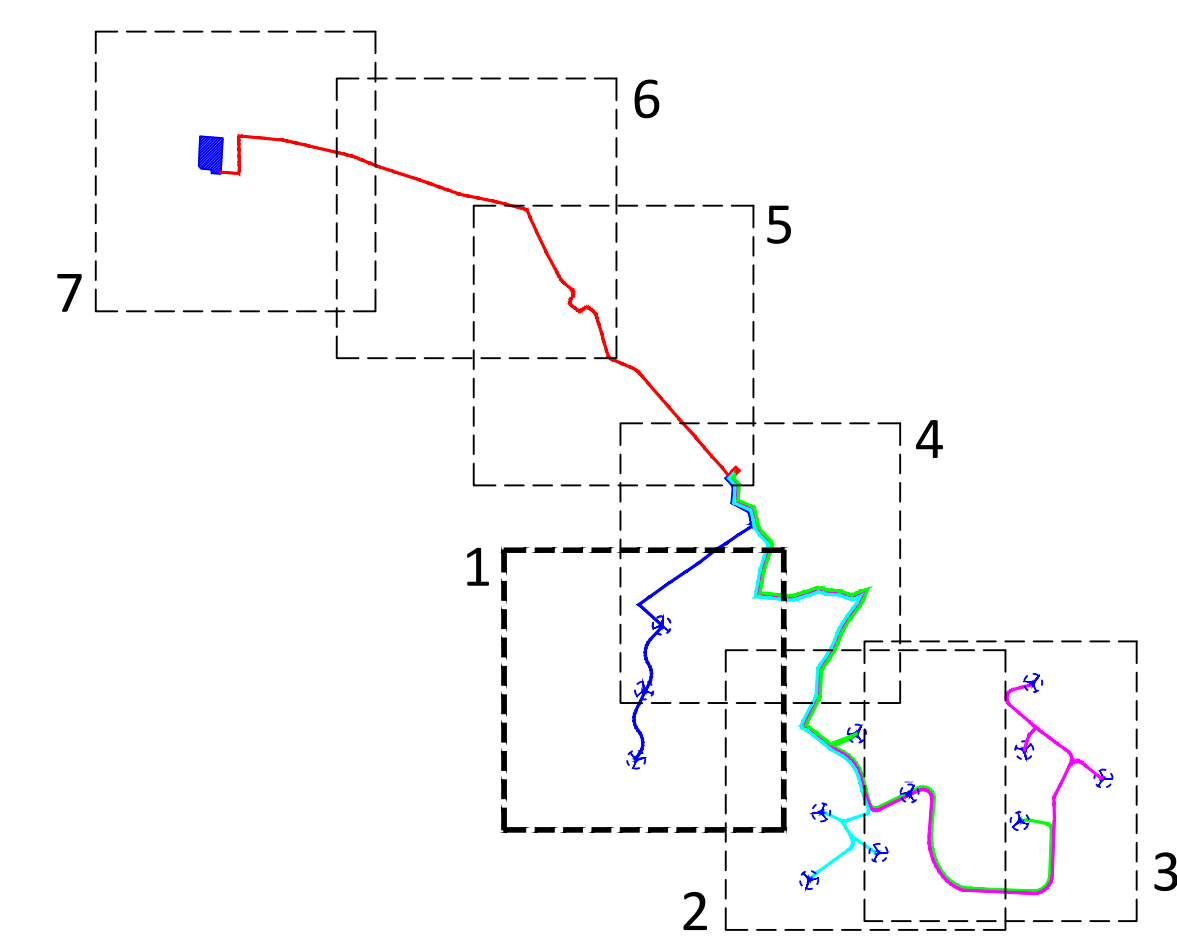


Quadro di unione




Legenda



| | |
|--|---|
| | Aerogeneratore di progetto |
| | Cavidotto MT 30kV (CA01-CA02-CA03) |
| | Cavidotto MT 30kV (AS06-AS07-AS09) |
| | Cavidotto MT 30kV (CA04-CA05-AS08) |
| | Cavidotto MT 30kV (AS10-AS11-AS12) |
| | Cavidotto AT 150 kV |
| | Piazzola in fase di esercizio |
| | SSE di trasformazione - utenza 30/150kV |
| | Opere RTN - Stazione 150kV |

REGIONE PUGLIA COMUNE di ASCOLI SATRIANO COMUNE di CANDELA COMUNE di DELICETO PROVINCIA di FOGGIA


Progetto definitivo per la realizzazione di un parco eolico nei Comuni di Ascoli Satriano (FG) e Candela (FG) con opere di connessione nel Comune di Deliceto (FG)




| | | | |
|---------------|--|------------------|-------------------------|
| Proprietà |  wpd Daunia s.r.l. Corso d'Italia, 83 00198 - Roma Tel: +39 06 960 353-10 e-mail: info@wpd-italia.it | | |
| Progettazione |  INSE Viale Michelangelo, 71 80129 Napoli Tel: 081 579 7998 mail: tecnico.inse@gmail.com | | |
| Elaborato | INQUADRAMENTO OPERE SU CTR | | |
| Rev. | 00 | Aprile 2021 | PRIMA EMISSIONE |
| Rev. | | Data | Objetto della revisione |
| Rev. | | Elaborazione | Verifica |
| Rev. | | Approvazione | |
| Scala: | 1:5.000 | | |
| Formato: | A1 | Codice Pratica | S217 |
| | | Codice Elaborato | S217-EU-EG-05A |

Collaboratori:
 Geol. V. E. Iervolino
 Dott. A. Ianni
 Arch. A. Vella
 Ing. V. Triunfo
 Ing. G. D'Alfonso
 Arch. C. Gaudino
 Geom. F. Malfarina
 Dott.ssa M. Mauro

Amministratore:
 Amm. Francesco Di Masi
 Ing. Nicola Guadaro
 Ing. Pasquale Esposto

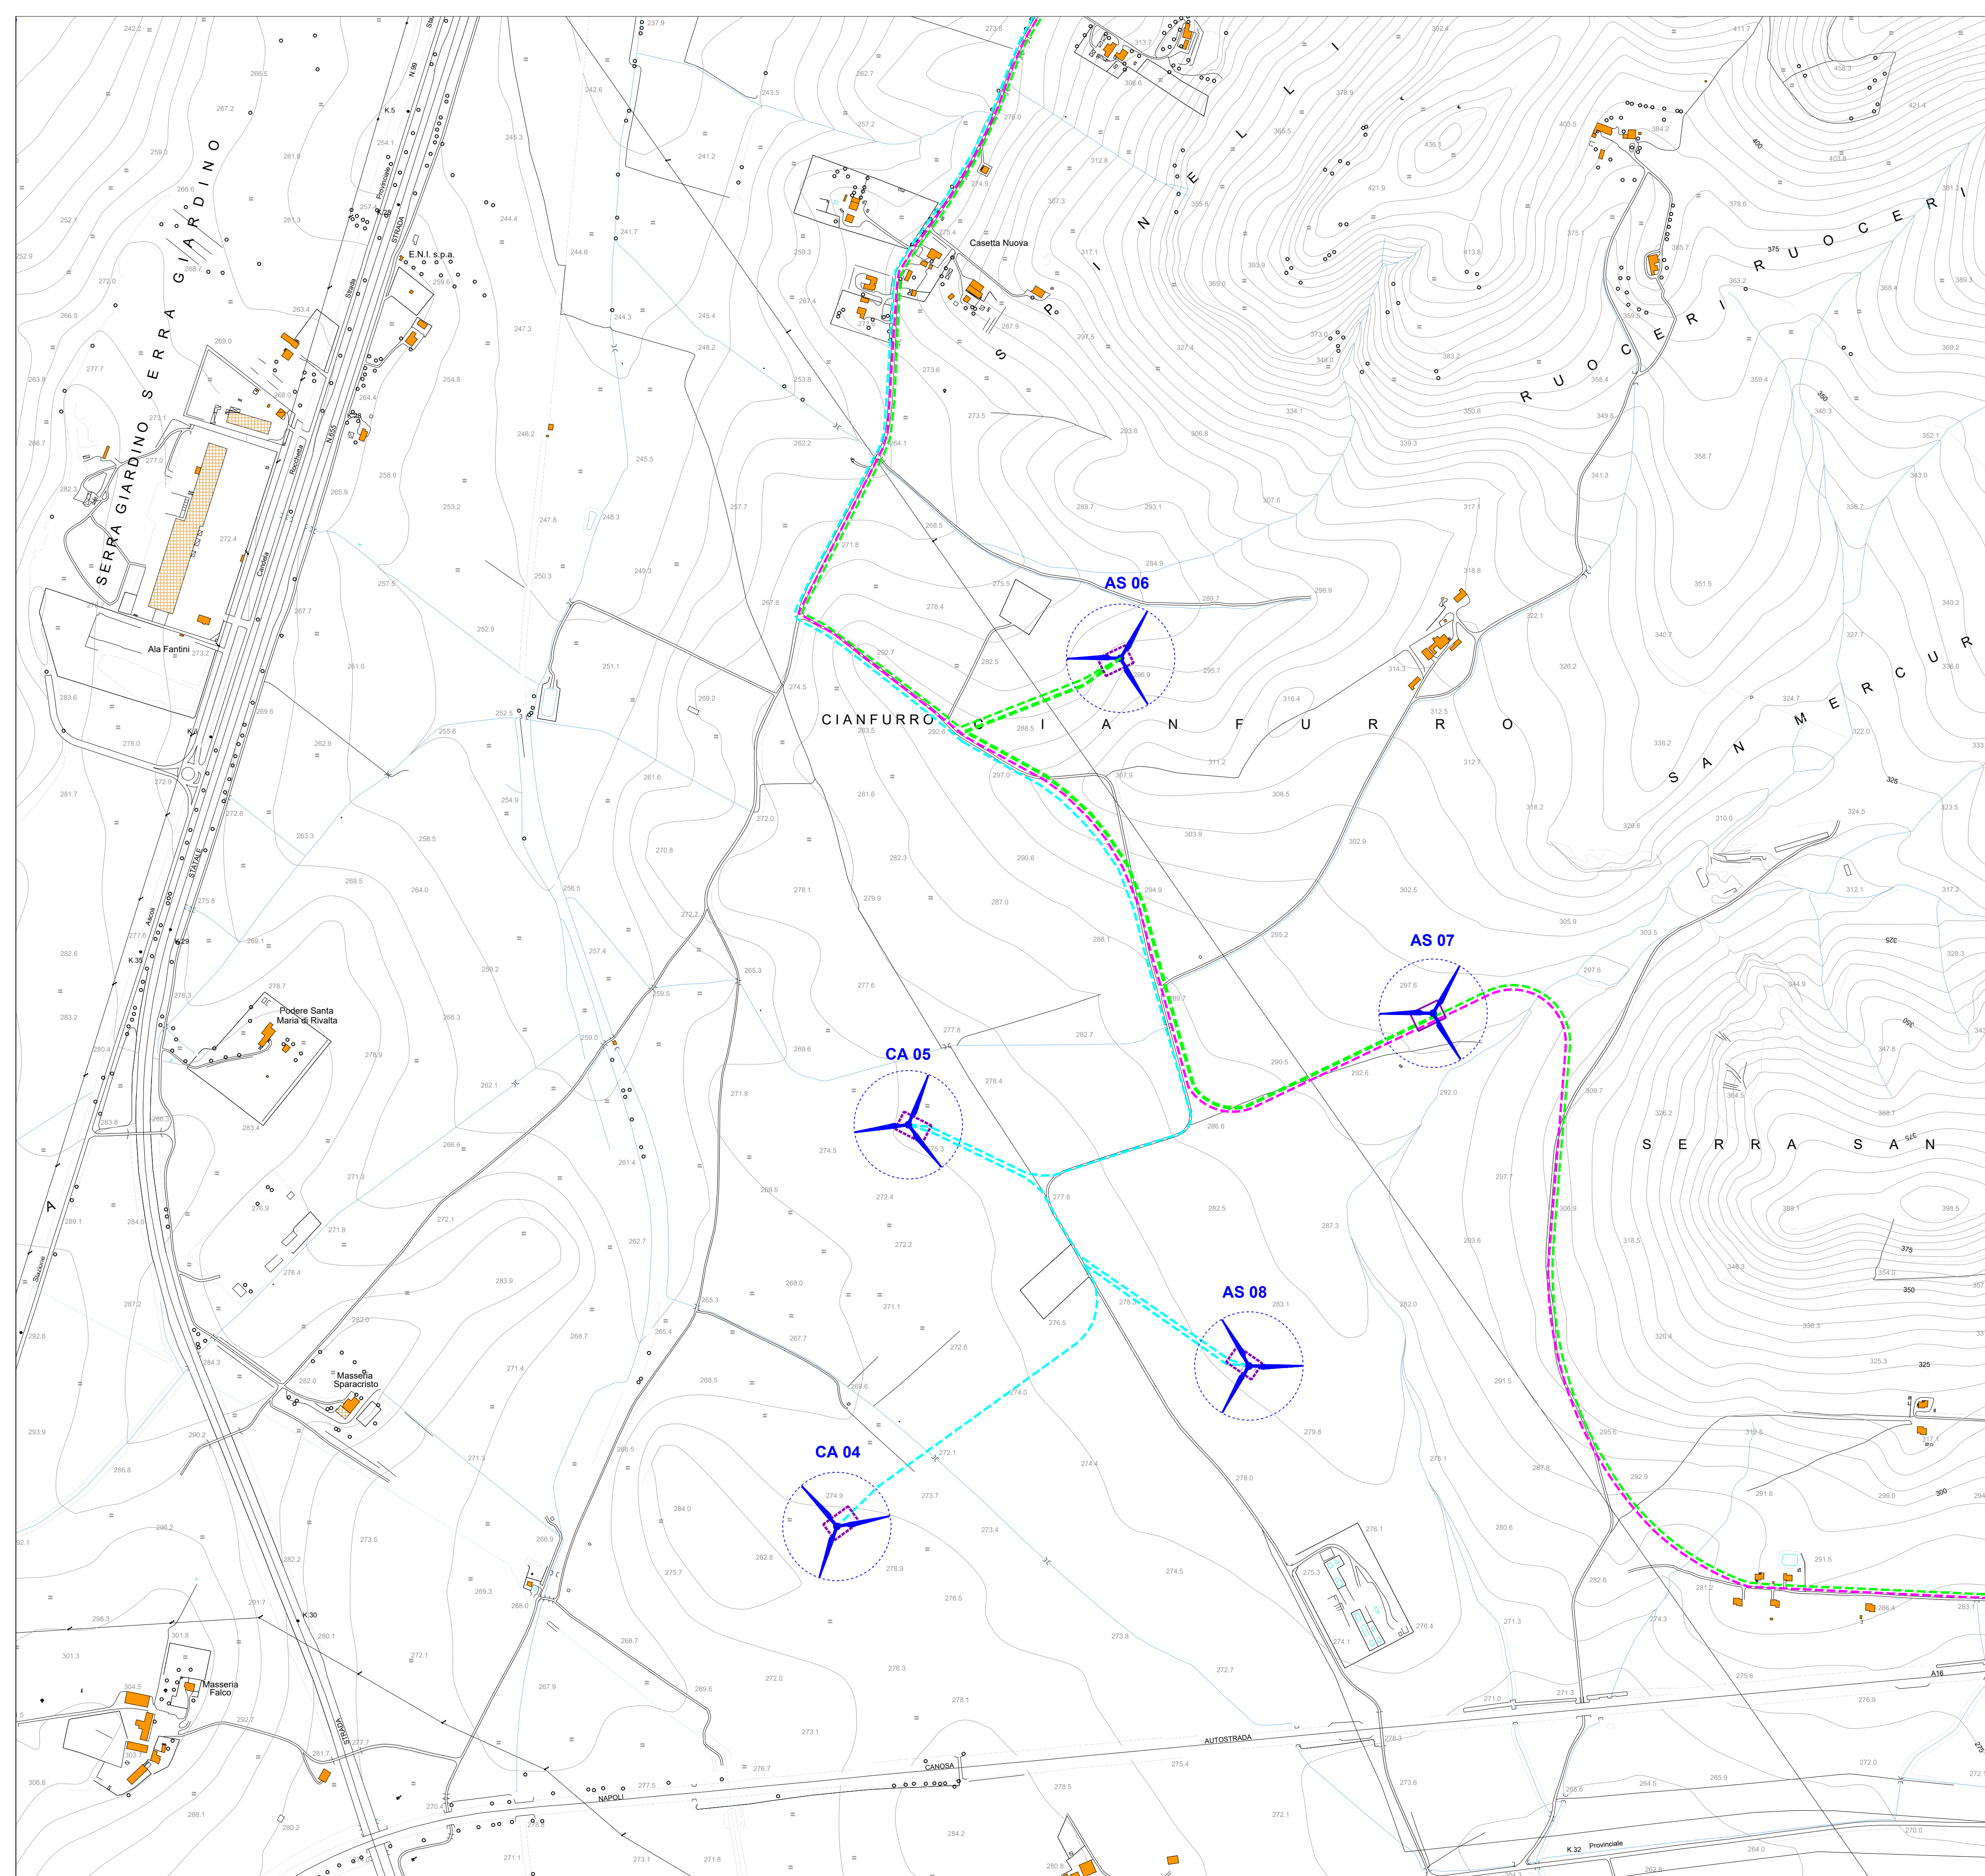



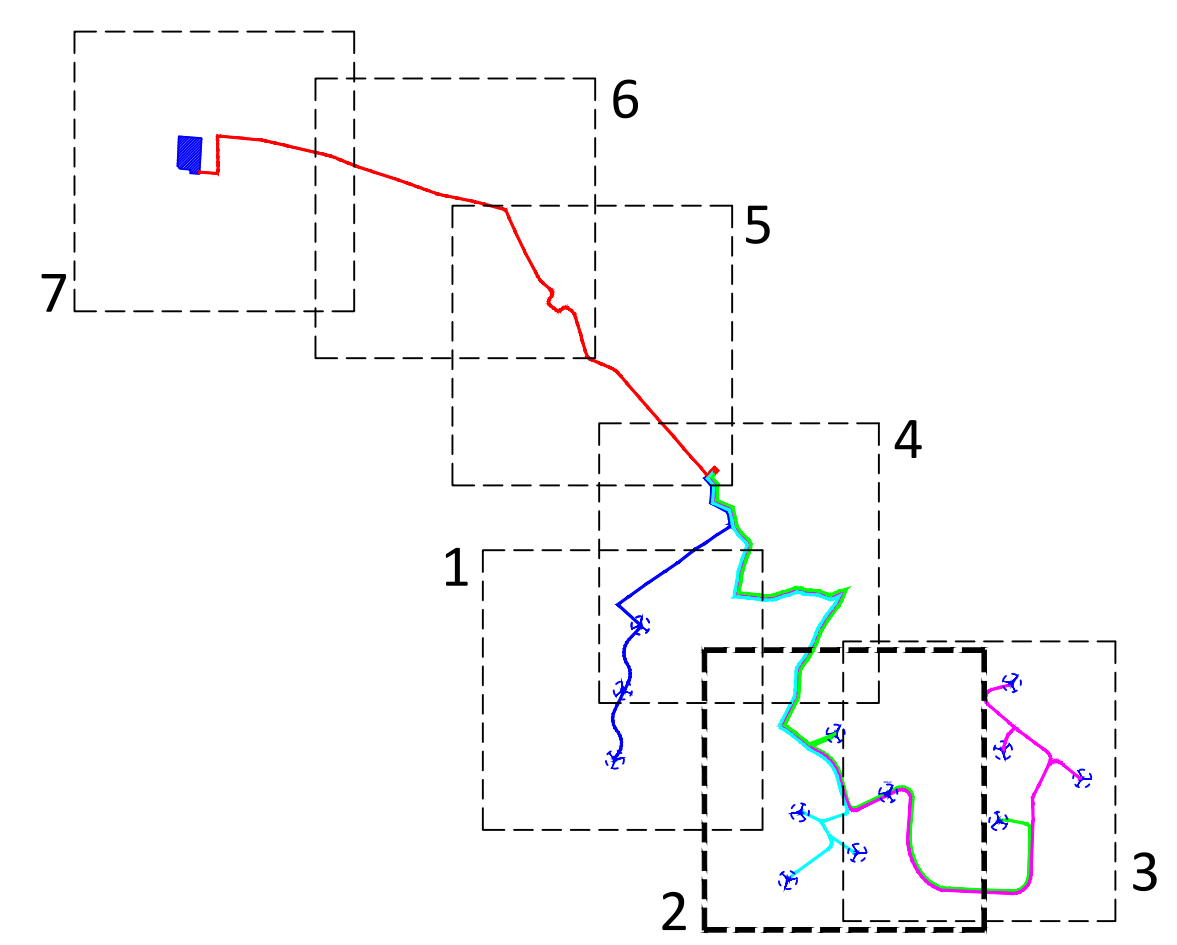


Quadro di unione




Legenda


| | |
|--|---|
| | Aerogeneratore di progetto |
| | Cavidotto MT 30kV (CA01-CA02-CA03) |
| | Cavidotto MT 30kV (AS06-AS07-AS09) |
| | Cavidotto MT 30kV (CA04-CA05-AS08) |
| | Cavidotto MT 30kV (AS10-AS11-AS12) |
| | Cavidotto AT 150 kV |
| | Piazzola in fase di esercizio |
| | SSE di trasformazione - utenza 30/150kV |
| | Opere RTN - Stazione 150kV |

REGIONE PUGLIA COMUNE di ASCOLI SATRIANO COMUNE di CANDELA COMUNE di DELICETO PROVINCIA di FOGGIA

Progetto definitivo per la realizzazione di un parco eolico nei Comuni di Ascoli Satriano (FG) e Candela (FG) con opere di connessione nel Comune di Deliceto (FG)

Proprietario:  **wpd Daunia s.r.l.**
Corso d'Italia, 83
00198 - Roma
Tel: +39 06 960 353-10
e-mail: info@wpd-italia.it


Progettazione:  **INSE s.r.l.**
Viale Michelangelo, 71
80129 Napoli
Tel: 081 579 7998
mail: tecnico.inse@gmail.com

Nome Elaborato: **INQUADRAMENTO OPERE SU CTR - 2 di 7**


Collaboratori:
Geol. V.E. Iervolino
Doc. A. Ianni
Arch. A. Vella
Ing. V. Triunfo
Ing. G. D'Alfonso
Arch. C. Gaudino
Geom. F. Malfarina
Dott.ssa M. Mauro

| | | | | | |
|------|-------------|-------------------------|--------------|-------------|-------------------|
| 00 | Aprile 2021 | PRIMA EMISSIONE | INSE s.r.l. | INSE s.r.l. | wpd Daunia s.r.l. |
| Rev. | Data | Oggetto della revisione | Elaborazione | Verifica | Approvazione |

Scala: **1:5.000**
Formato: **A1** Codice Pratica: **S217** Codice Elaborato: **S217-EU-EG-05A**

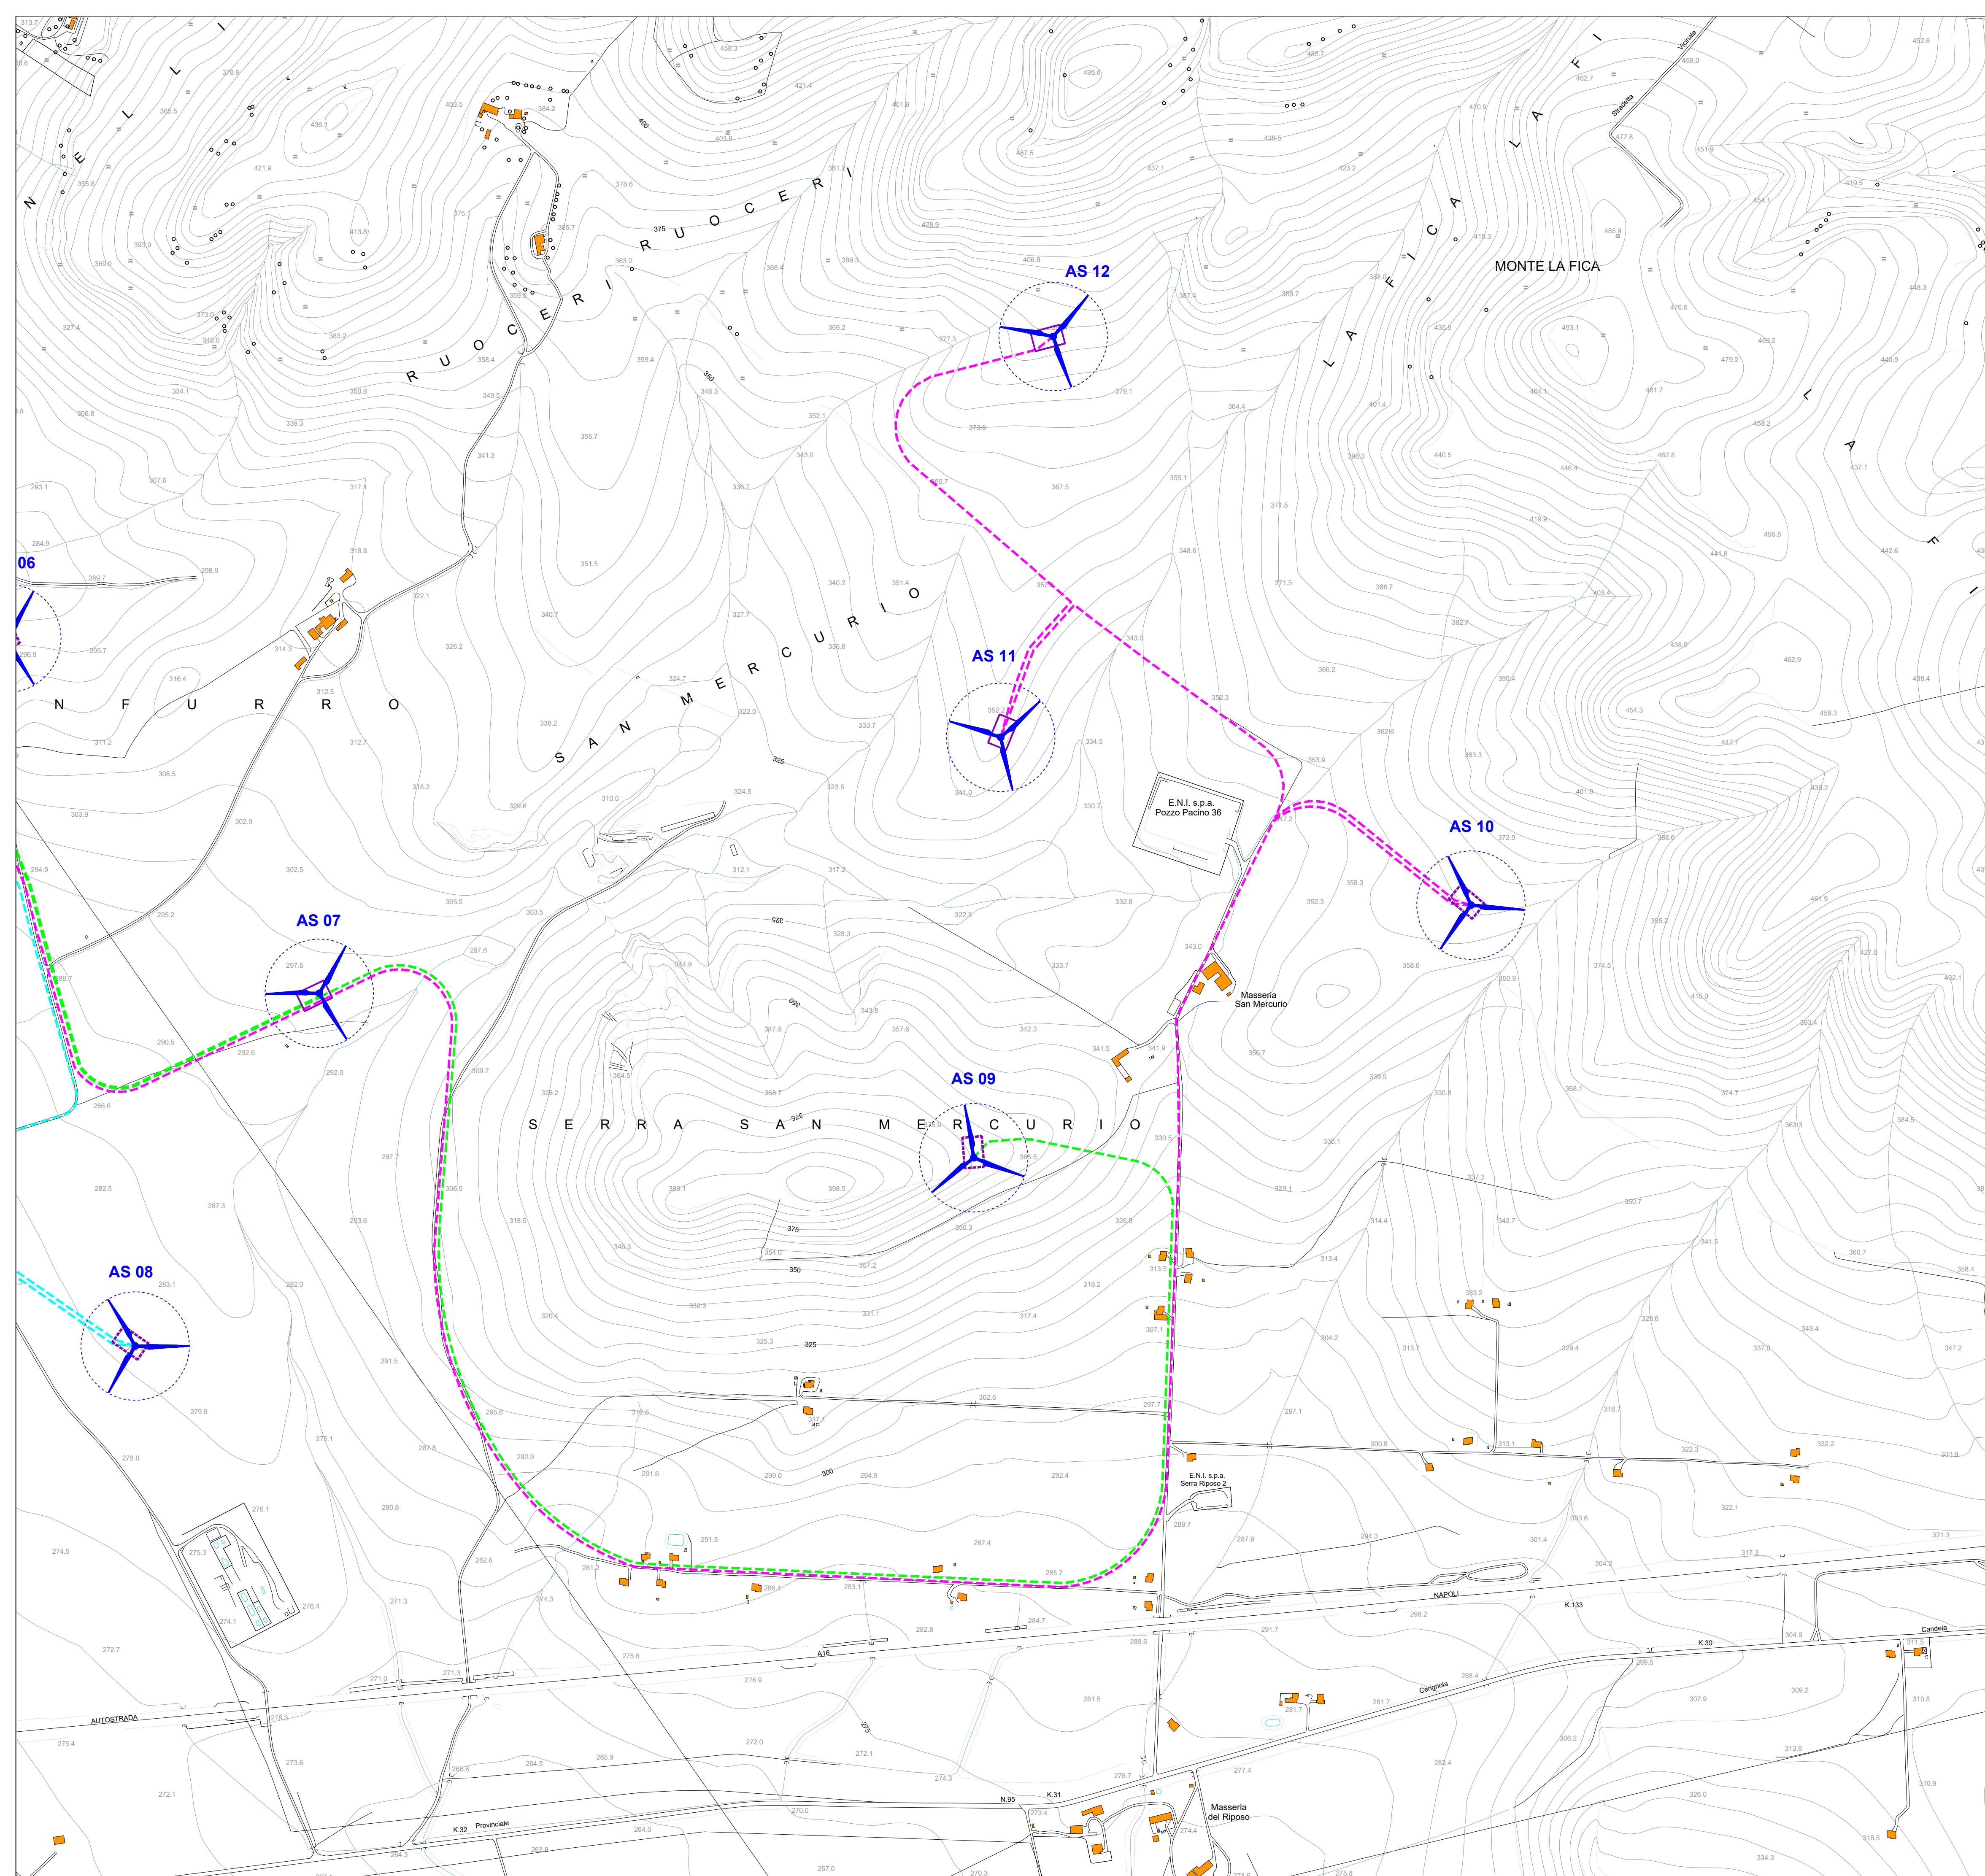

Quadro di unione

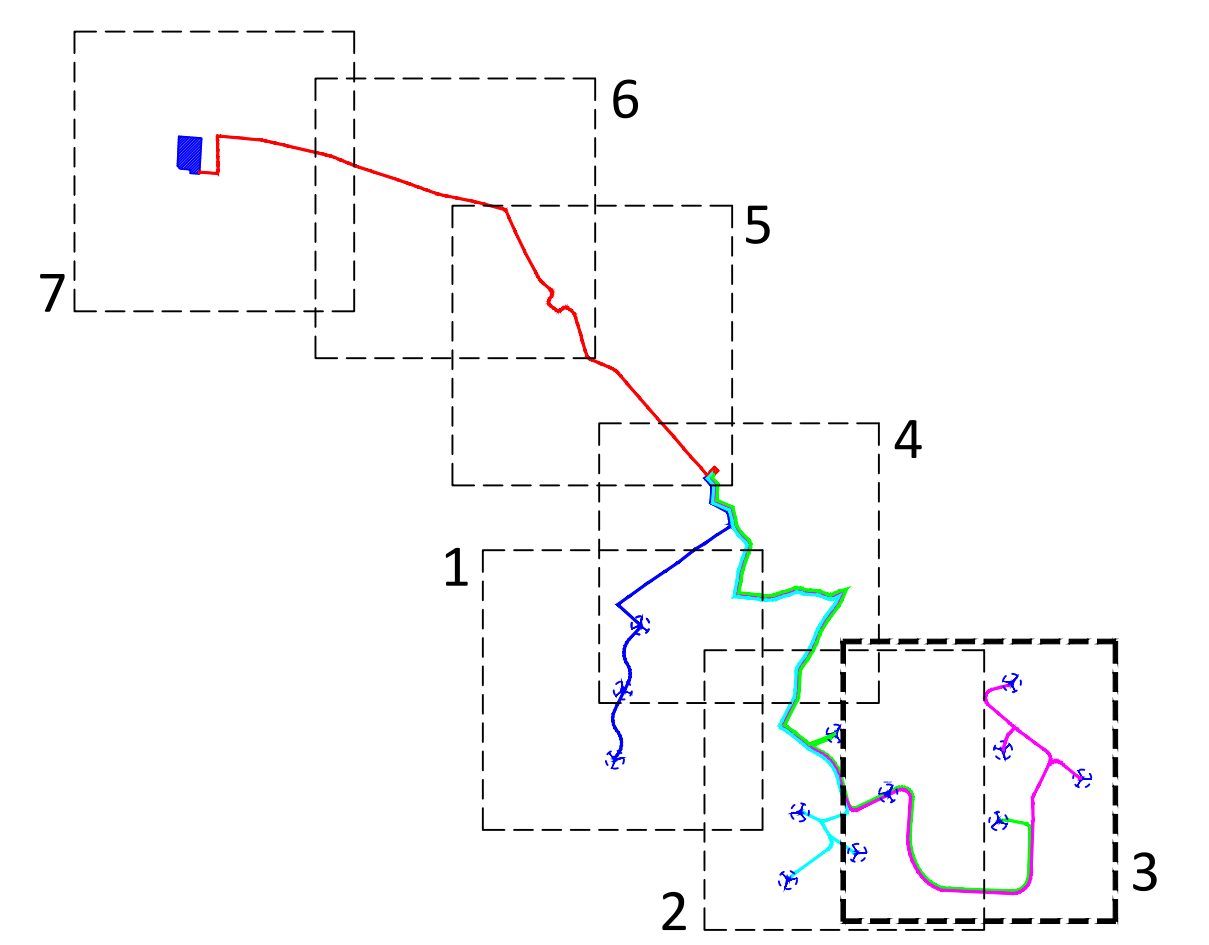

Legenda

| | |
|--|---|
| | Aerogeneratore di progetto |
| | Cavidotto MT 30kV (CA01-CA02-CA03) |
| | Cavidotto MT 30kV (AS06-AS07-AS09) |
| | Cavidotto MT 30kV (CA04-CA05-AS08) |
| | Cavidotto MT 30kV (AS10-AS11-AS12) |
| | Cavidotto AT 150 kV |
| | Piazzola in fase di esercizio |
| | SSE di trasformazione - utenza 30/150kV |
| | Opere RTN - Stazione 150kV |

REGIONE PUGLIA COMUNE di ASCOLI SATRIANO COMUNE di CANDELA COMUNE di DELICETO PROVINCIA di FOGGIA

Progetto definitivo per la realizzazione di un parco eolico nei Comuni di Ascoli Satriano (FG) e Candela (FG) con opere di connessione nel Comune di Deliceto (FG)

Proprietà:

wpd Daunia s.r.l.
 Corso d'Italia, 83
 00198 - Roma
 Tel: +39 06 960 353-10
 e-mail: info@wpd-italia.it

Progettazione:

Viale Michelangelo, 71
 80129 Napoli
 TEL. 081 579 7998
 mail: tecnico.inse@gmail.com


Elaborato:

INQUADRAMENTO OPERE SU CTR - 3 di 7


Collaboratori:
 Geol. V. E. Iervolino
 Dott. A. Ianni
 Arch. A. Vella
 Ing. V. Triunfo
 Ing. G. D'Alfonso
 Arch. C. Gaudino
 Geom. F. Malfarina
 Dott.ssa M. Mauro

| | | | | | |
|------|-------------|-------------------------|--------------|-------------|-------------------|
| 00 | Aprile 2021 | PRIMA EMISSIONE | INSE s.r.l. | INSE s.r.l. | wpd Daunia s.r.l. |
| Rev. | Data | Oggetto della revisione | Elaborazione | Verifica | Approvazione |

Scala: **1:5.000**
 Formato: **A1** Codice Pratica: **S217** Codice Elaborato: **S217-EU-EG-05A**

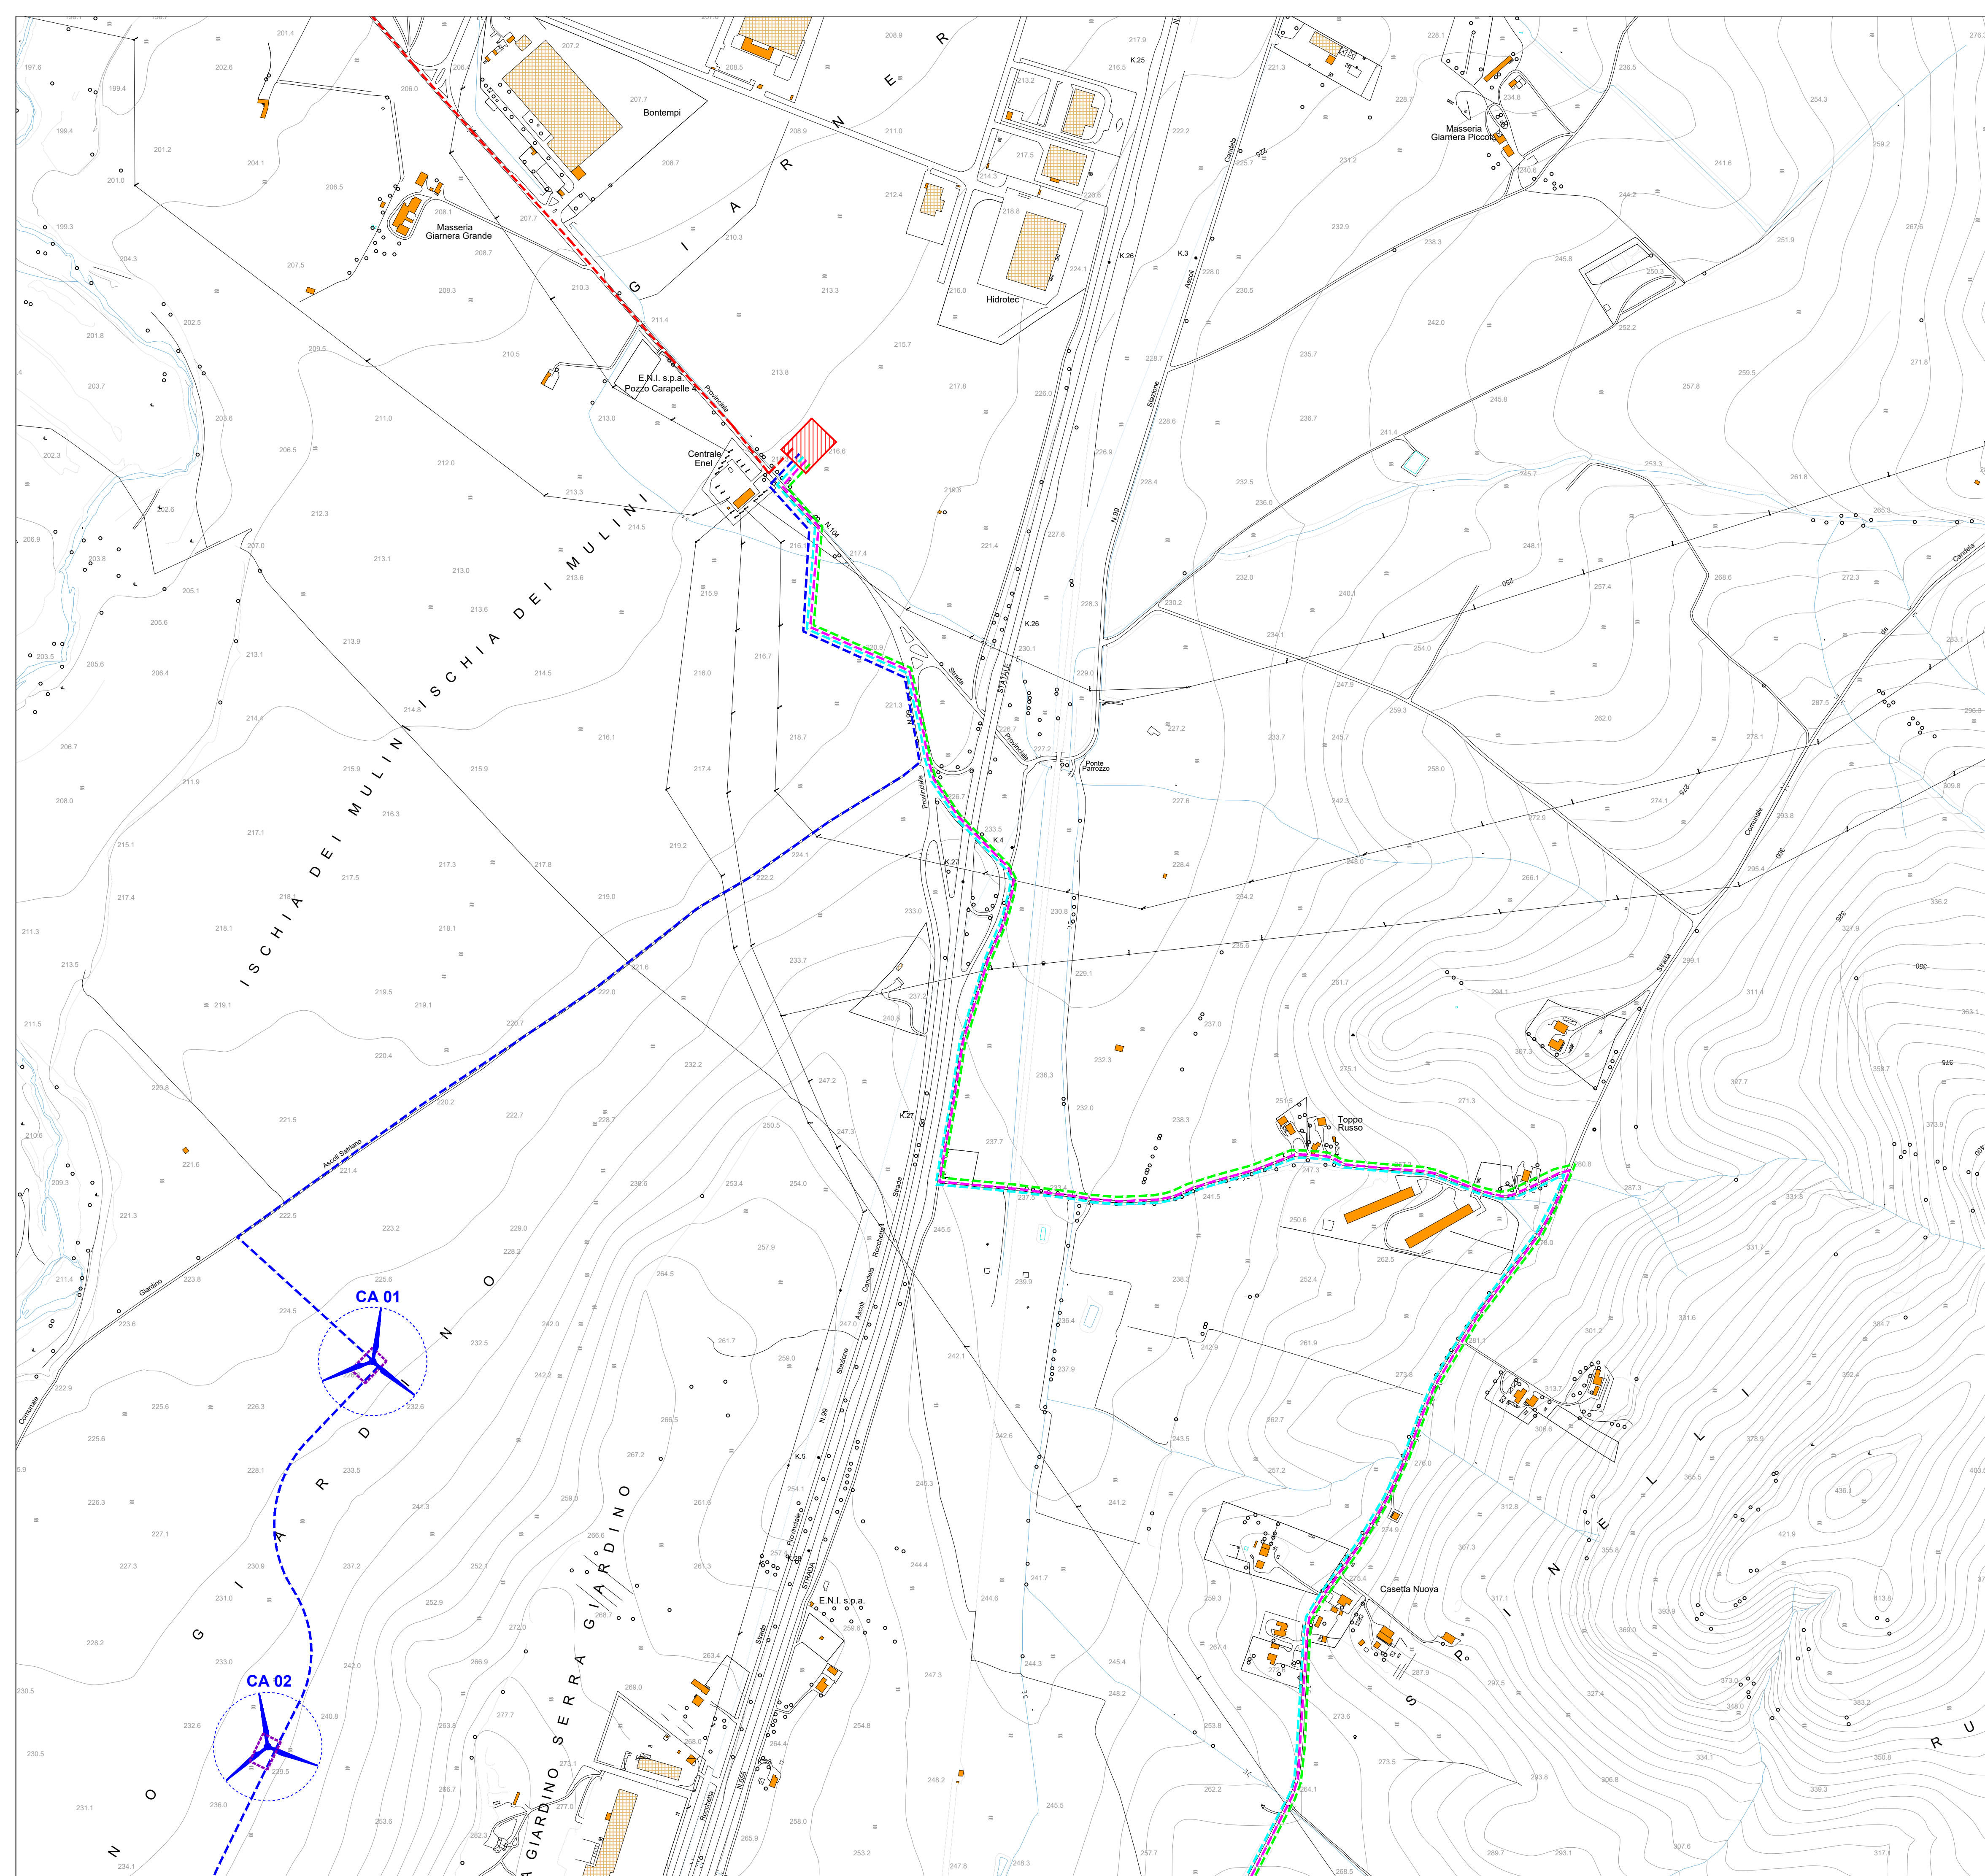



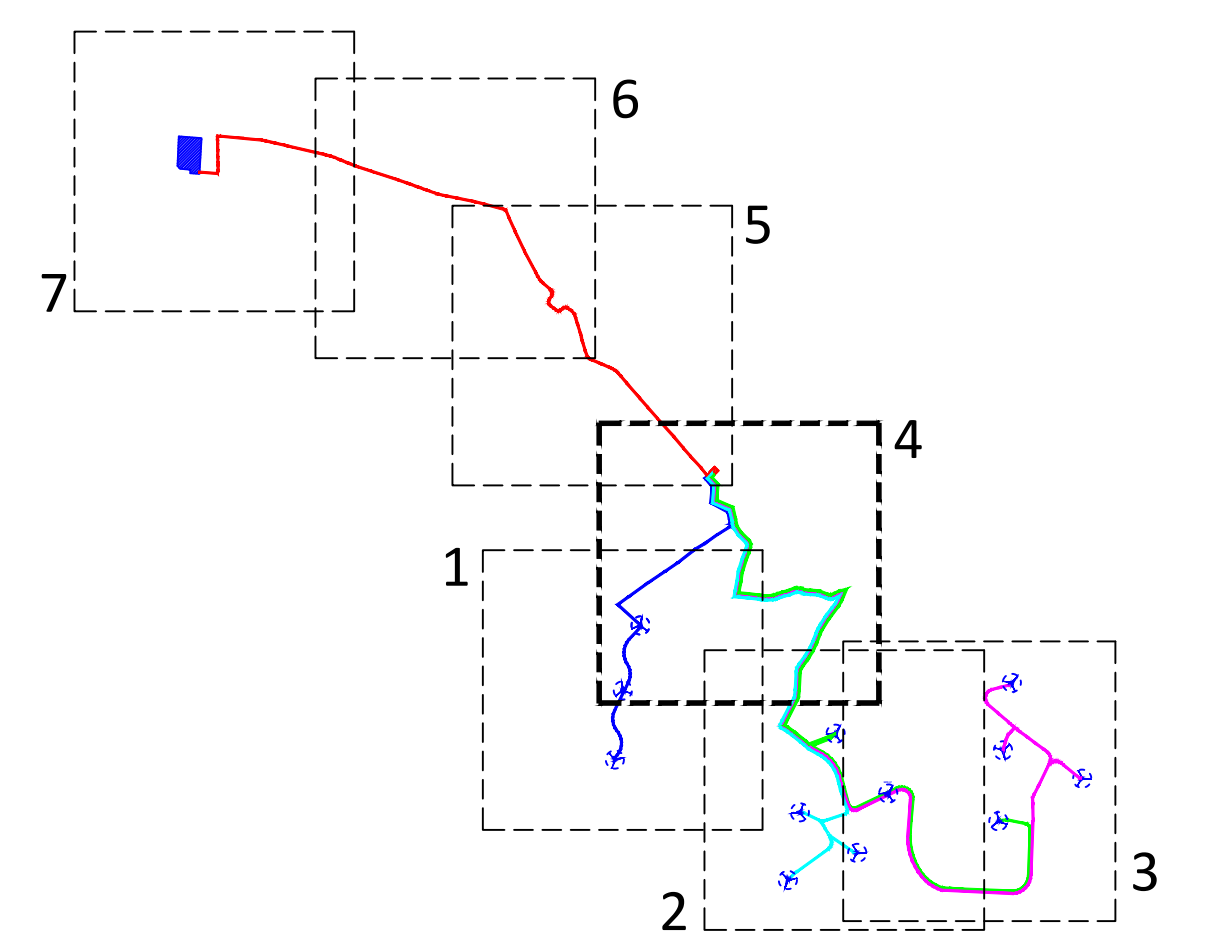


Quadro di unione




Legenda


| | |
|--|---|
| | Aerogeneratore di progetto |
| | Cavidotto MT 30kV (CA01-CA02-CA03) |
| | Cavidotto MT 30kV (AS06-AS07-AS09) |
| | Cavidotto MT 30kV (CA04-CA05-AS08) |
| | Cavidotto MT 30kV (AS10-AS11-AS12) |
| | Cavidotto AT 150 kV |
| | Piazzola in fase di esercizio |
| | SSE di trasformazione - utenza 30/150kV |
| | Opere RTN - Stazione 150kV |

REGIONE PUGLIA COMUNE di ASCOLI SATRIANO COMUNE di CANDELA COMUNE di DELICETO PROVINCIA di FOGGIA

Progetto definitivo per la realizzazione di un parco eolico nei Comuni di Ascoli Satriano (FG) e Candela (FG) con opere di connessione nel Comune di Deliceto (FG)

Proprietario:  **wpd Daunia s.r.l.**
 Corso d'Italia, 83
 00198 - Roma
 Tel: +39 06 960 353-10
 e-mail: info@wpd-italia.it

Progettazione:  **INSE**
 Via Michelangelo, 71
 80129 Napoli
 TEL. 081 579 7998
 mail: tecnico.inse@gmail.com

Elaborato: Nome Elaborato: **INQUADRAMENTO OPERE SU CTR - 4 di 7**

Collaboratori:
 Geol. V.E. Iervolino
 Dott. A. Ianni
 Arch. A. Vella
 Ing. V. Triunfo
 Ing. G. D'Alfonso
 Arch. C. Gaudino
 Geom. F. Malfarina
 Dott.ssa M. Mauro


| | | | | | | |
|------|-------------|-------------------------|--|--------------|-------------|-------------------|
| 00 | Aprile 2021 | PRIMA EMISSIONE | | INSE s.r.l. | INSE s.r.l. | wpd Daunia s.r.l. |
| Rev. | Data | Oggetto della revisione | | Elaborazione | Verifica | Approvazione |

Scala: **1:5.000**


Formato: **A1**

Codice Pratica: **S217**

Codice Elaborato: **S217-EU-EG-05A**

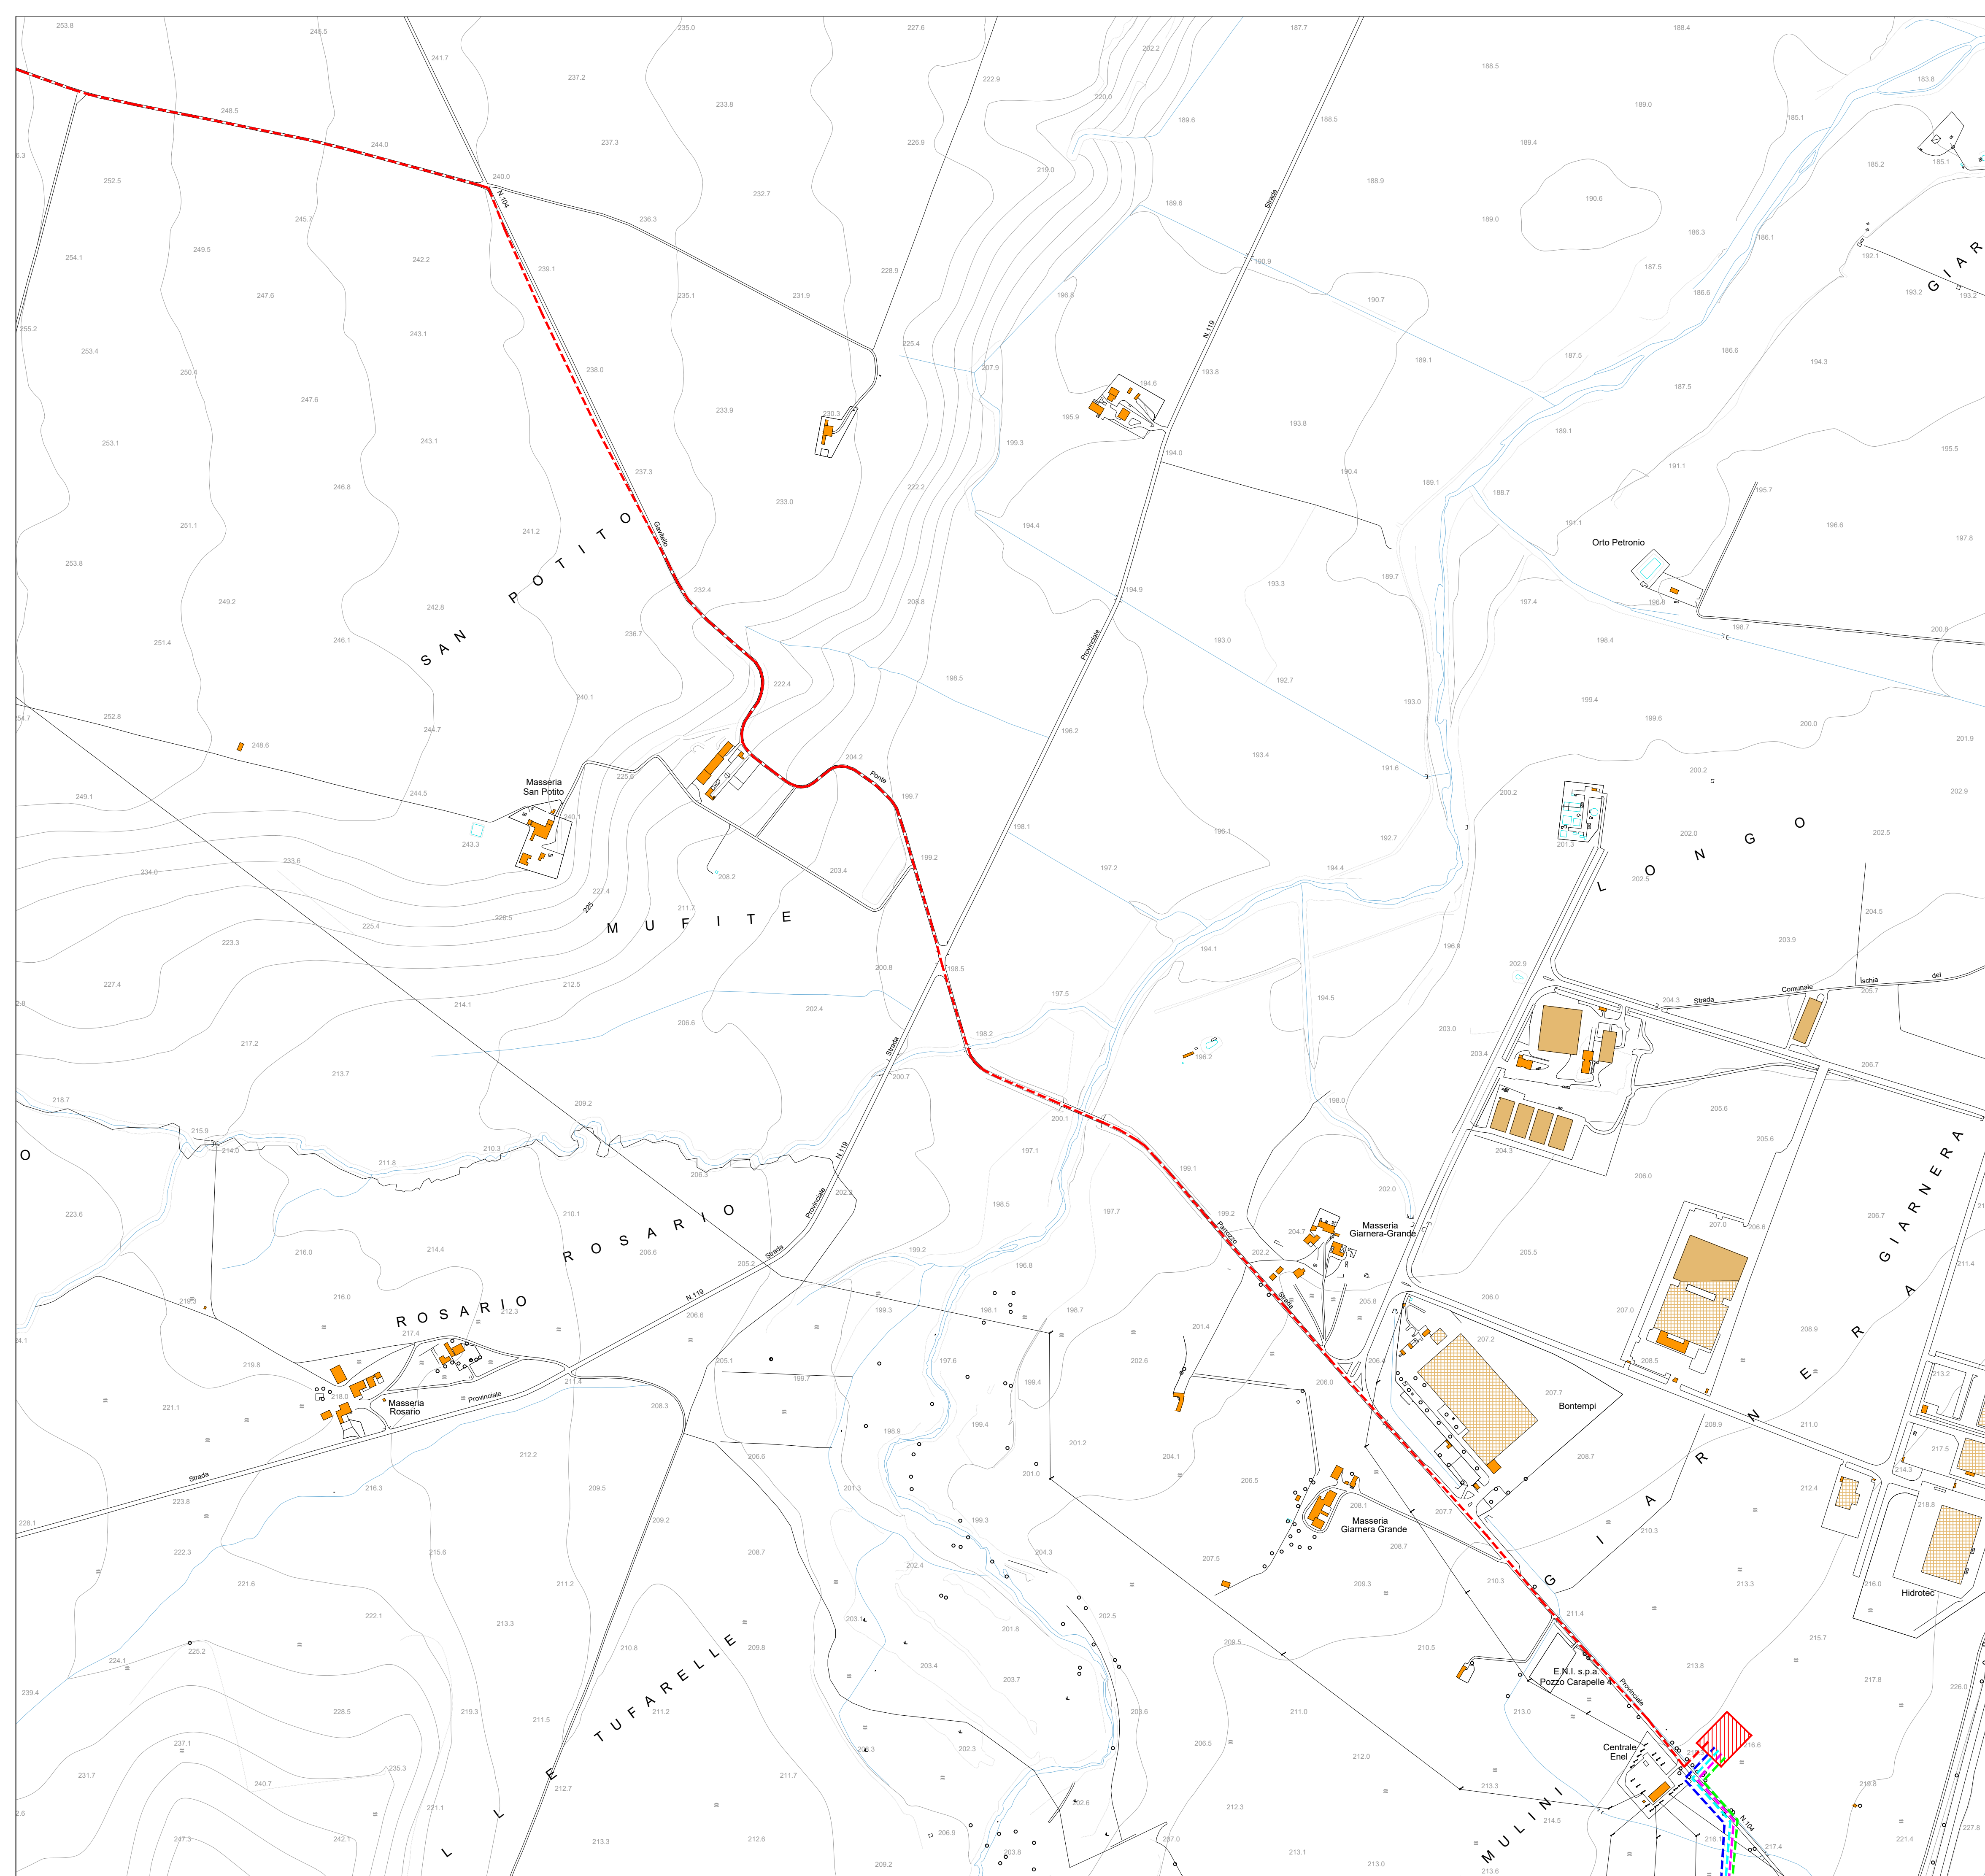

Quadro di unione

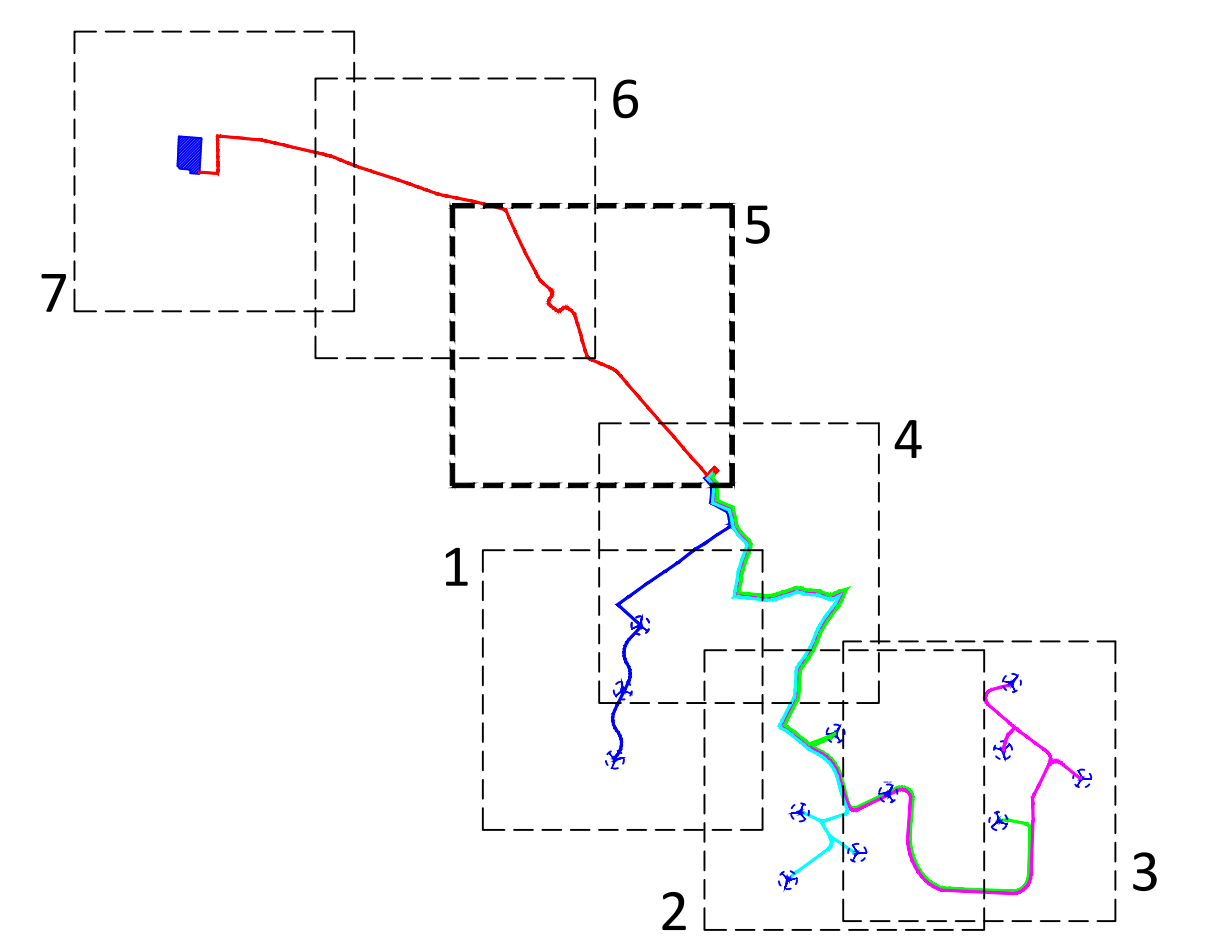

Legenda

| | |
|--|---|
| | Aerogeneratore di progetto |
| | Cavidotto MT 30kV (CA01-CA02-CA03) |
| | Cavidotto MT 30kV (AS06-AS07-AS09) |
| | Cavidotto MT 30kV (CA04-CA05-AS08) |
| | Cavidotto MT 30kV (AS10-AS11-AS12) |
| | Cavidotto AT 150 kV |
| | Piazzola in fase di esercizio |
| | SSE di trasformazione - utenza 30/150kV |
| | Opere RTN - Stazione 150kV |

REGIONE PUGLIA COMUNE di ASCOLI SATRIANO COMUNE di CANDELA COMUNE di DELICETO PROVINCIA di FOGGIA

Progetto definitivo per la realizzazione di un parco eolico nei Comuni di Ascoli Satriano (FG) e Candela (FG) con opere di connessione nel Comune di Deliceto (FG)

Proprietario:

wpd Daunia s.r.l.
 Corso d'Italia, 83
 00198 - Roma
 Tel: +39 06 960 353-10
 e-mail: info@wpd-italia.it

Collaboratori:

INSE
 Viale Michelangelo, 71
 80129 Napoli
 TEL. 081 579 7998
 mail: tecnico.inse@gmail.com


Arch. Francesco Di Masi
 Ing. Nicola Galbiati
 Ing. Pasquale Esposto

Nome Elaborato:


INQUADRAMENTO OPERE SU CTR - 5 di 7

| | | | | | |
|------|-------------|-------------------------|--------------|-------------|-------------------|
| 00 | Aprile 2021 | PRIMA EMISSIONE | INSE s.r.l. | INSE s.r.l. | wpd Daunia s.r.l. |
| Rev. | Data | Oggetto della revisione | Elaborazione | Verifica | Approvazione |

Scala: **1:5.000**
 Formato: **A1** Codice Pratica: **S217** Codice Elaborato: **S217-EU-EG-05A**

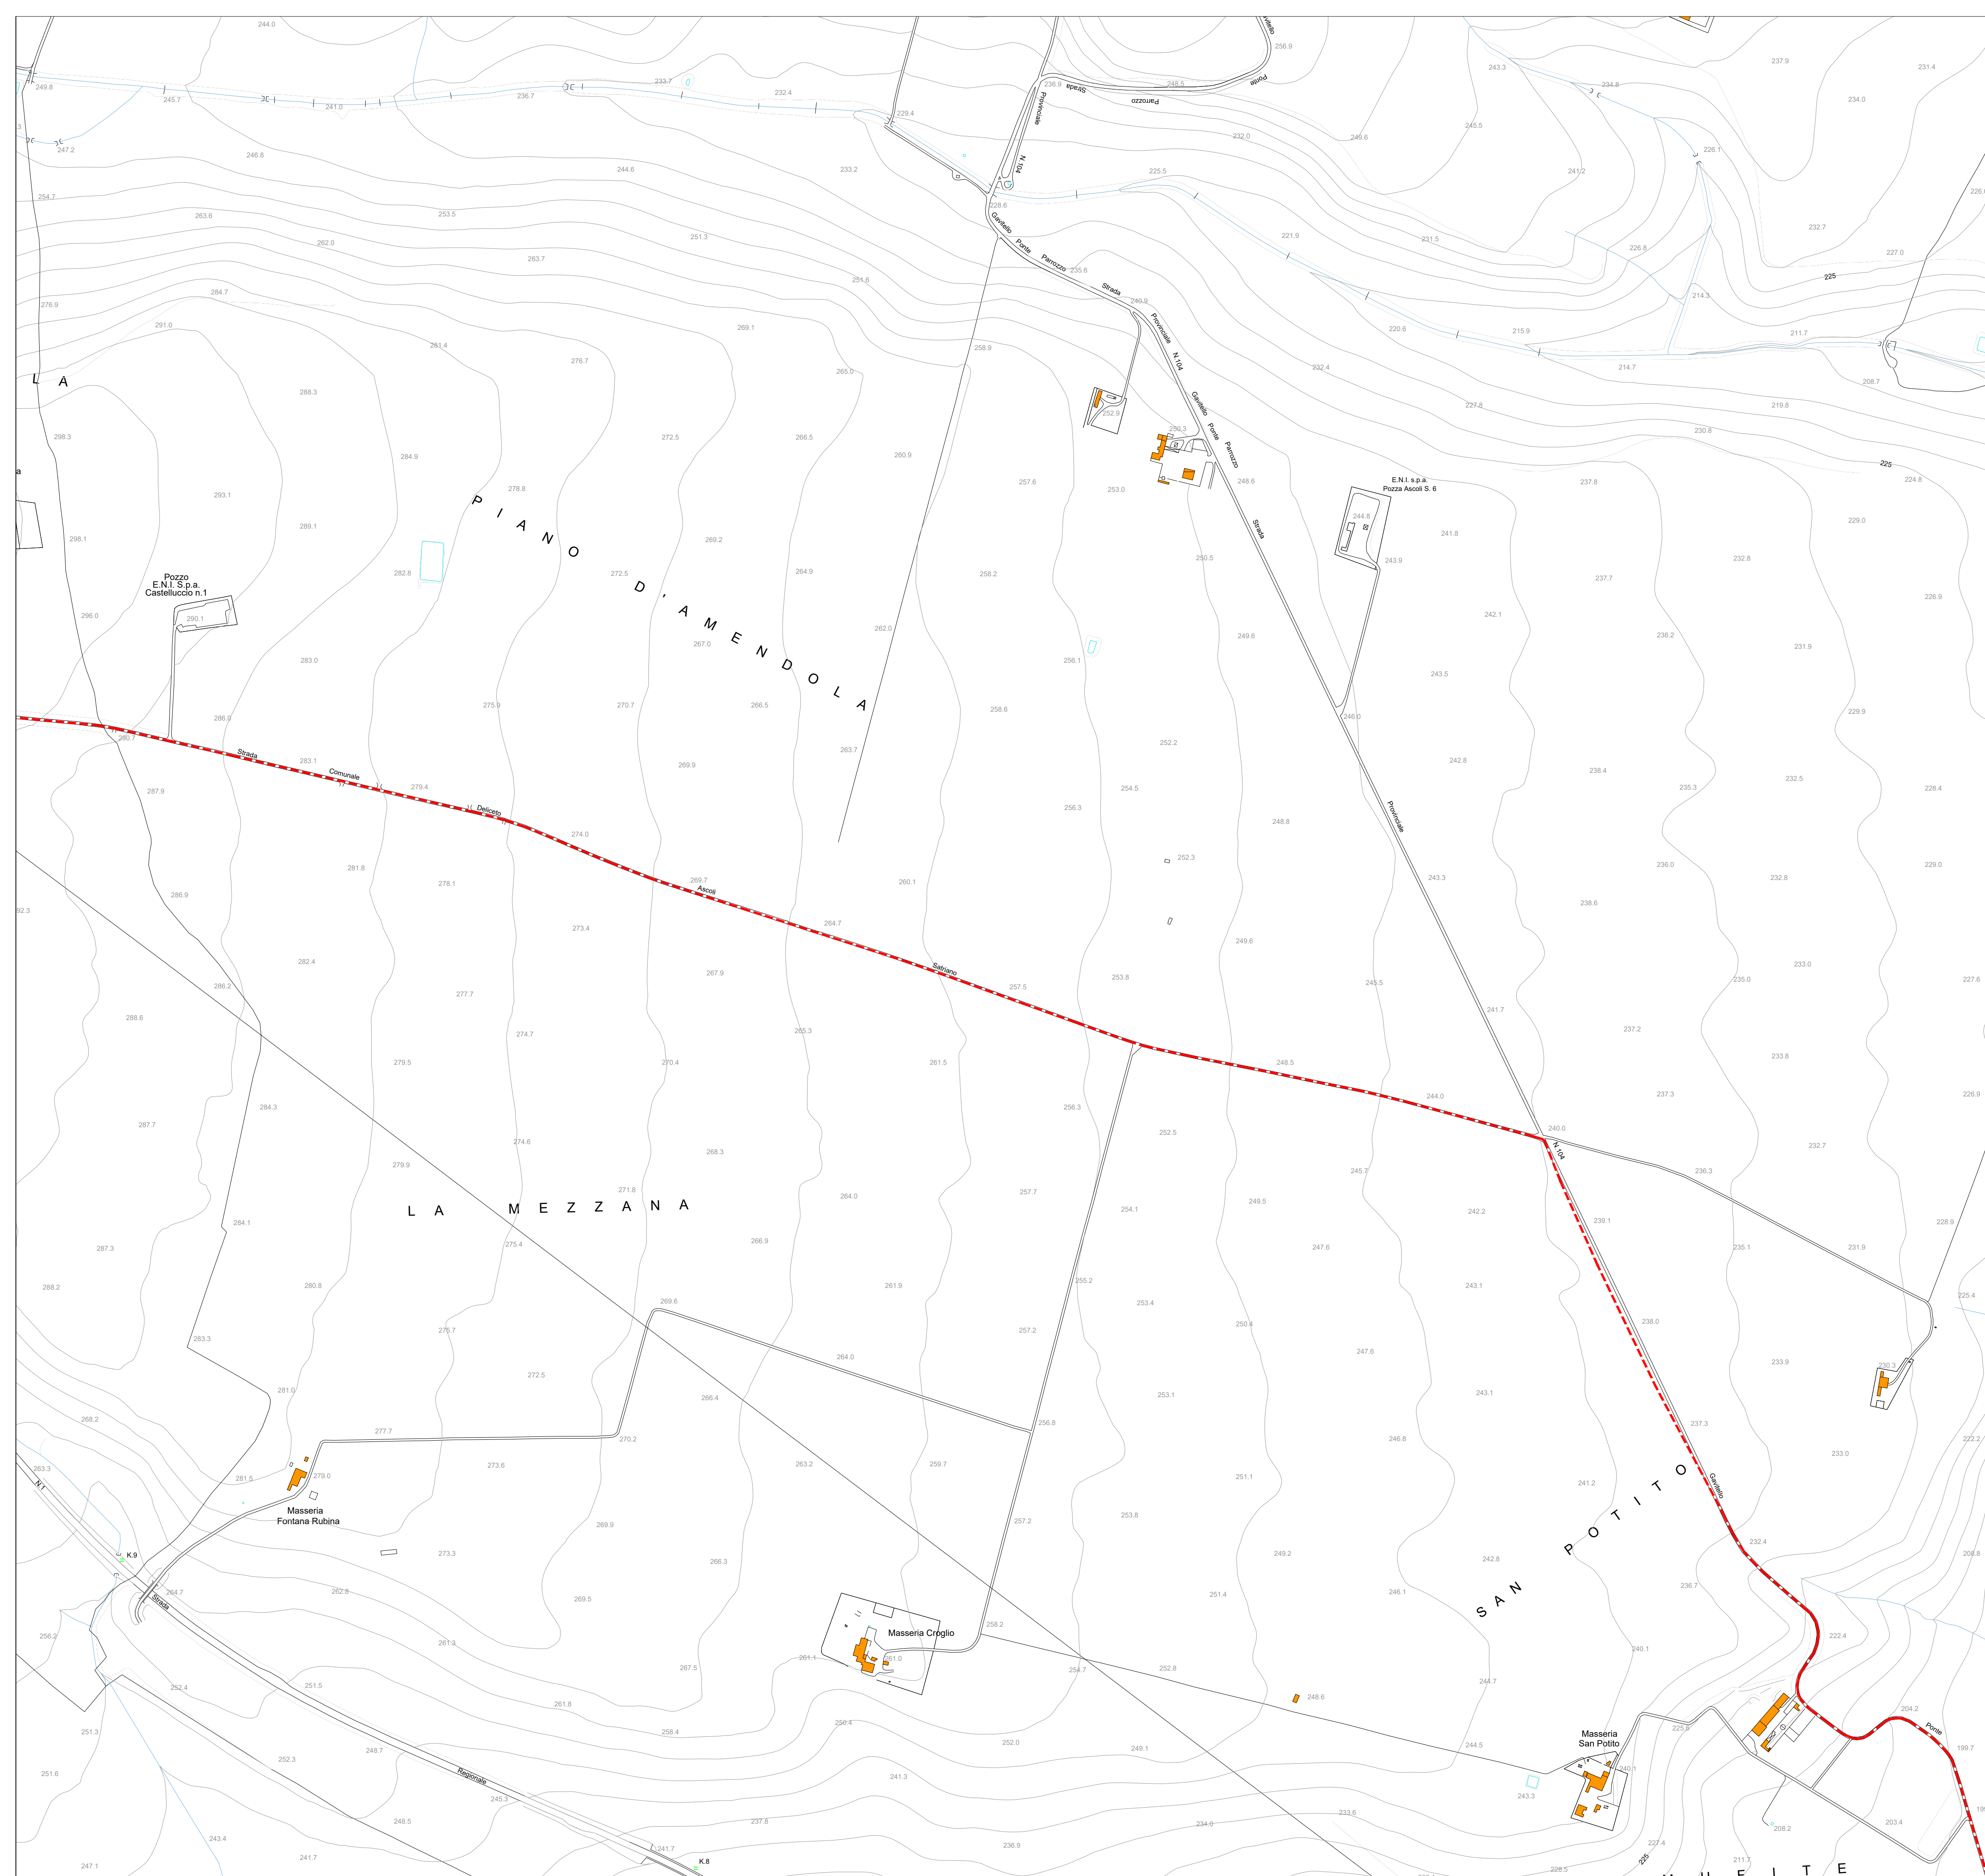



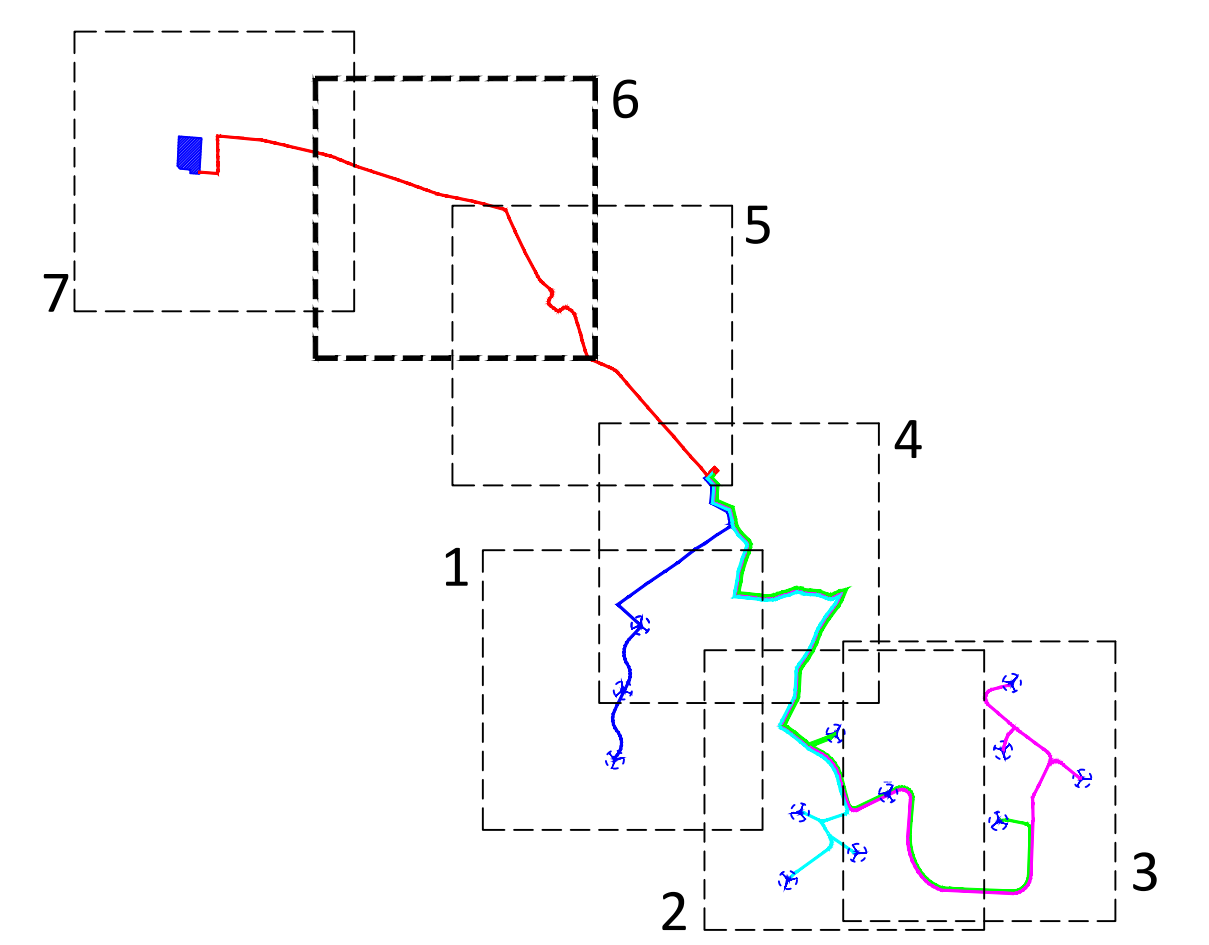


Quadro di unione



Legenda


| | |
|--|---|
| | Aerogeneratore di progetto |
| | Cavidotto MT 30kV (CA01-CA02-CA03) |
| | Cavidotto MT 30kV (AS06-AS07-AS09) |
| | Cavidotto MT 30kV (CA04-CA05-AS08) |
| | Cavidotto MT 30kV (AS10-AS11-AS12) |
| | Cavidotto AT 150 kV |
| | Piazzola in fase di esercizio |
| | SSE di trasformazione - utenza 30/150kV |
| | Opere RTN - Stazione 150kV |


REGIONE PUGLIA COMUNE di ASCOLI SATRIANO COMUNE di CANDELA COMUNE di DELICETO PROVINCIA di FOGGIA

Progetto definitivo per la realizzazione di un parco eolico nei Comuni di Ascoli Satriano (FG) e Candela (FG) con opere di connessione nel Comune di Deliceto (FG)


Proprietario



wpd Daunia s.r.l.
 Corso d'Italia, 83
 00198 - Roma
 Tel: +39 06 960 353-10
 e-mail: info@wpd-italia.it



Progettazione



Viale Michelangelo, 71
 80129 Napoli
 TEL. 081 579 7998
 mail: tecnico.inse@gmail.com

Elaborato


Nome Elaborato:

INQUADRAMENTO OPERE SU CTR - 6 di 7


Collaboratori:
 Geol. V.E. Iervolino
 Dott. A. Ianni
 Arch. A. Vella
 Ing. V. Triunfo
 Ing. G. D'Alfonso
 Arch. C. Gaudino
 Dott.ssa M. Mauro

| | | | | | |
|------|-------------|-------------------------|--------------|-------------|-------------------|
| 00 | Aprile 2021 | PRIMA EMISSIONE | INSE s.r.l. | INSE s.r.l. | wpd Daunia s.r.l. |
| Rev. | Data | Oggetto della revisione | Elaborazione | Verifica | Approvazione |

Scala: **1:5.000**
 Formato: **A1** Codice Pratica: **S217** Codice Elaborato: **S217-EU-EG-05A**

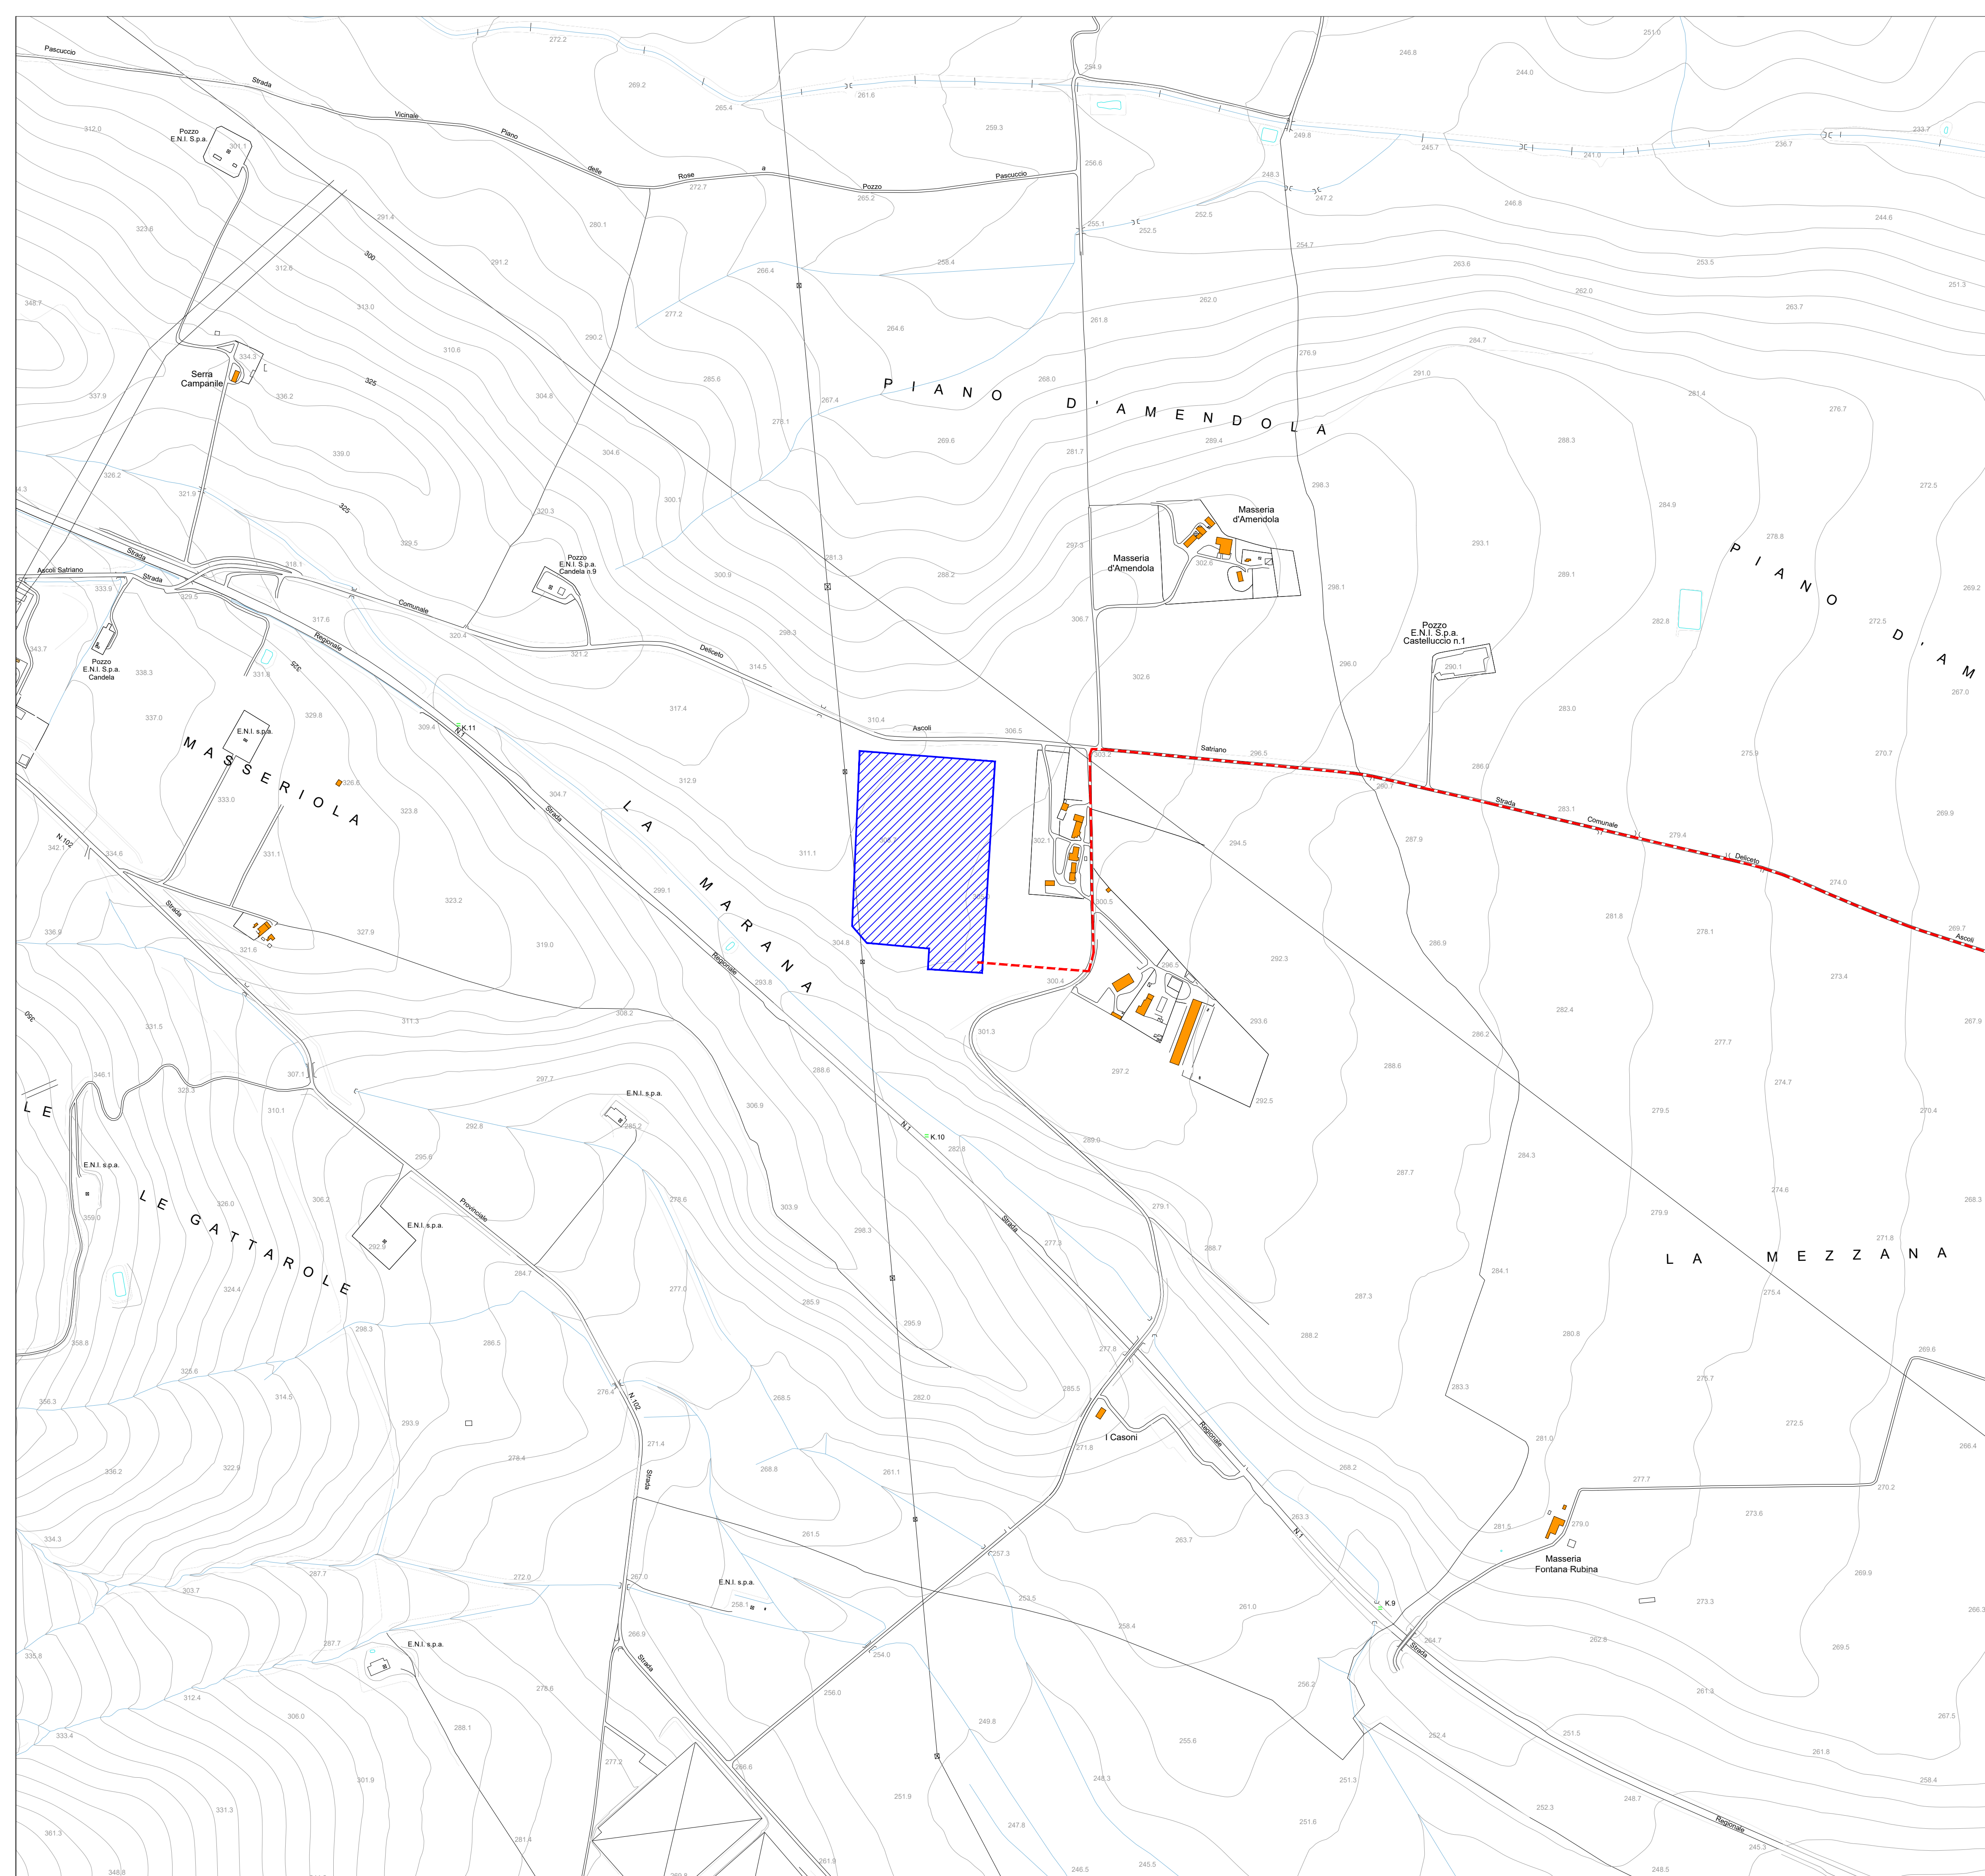



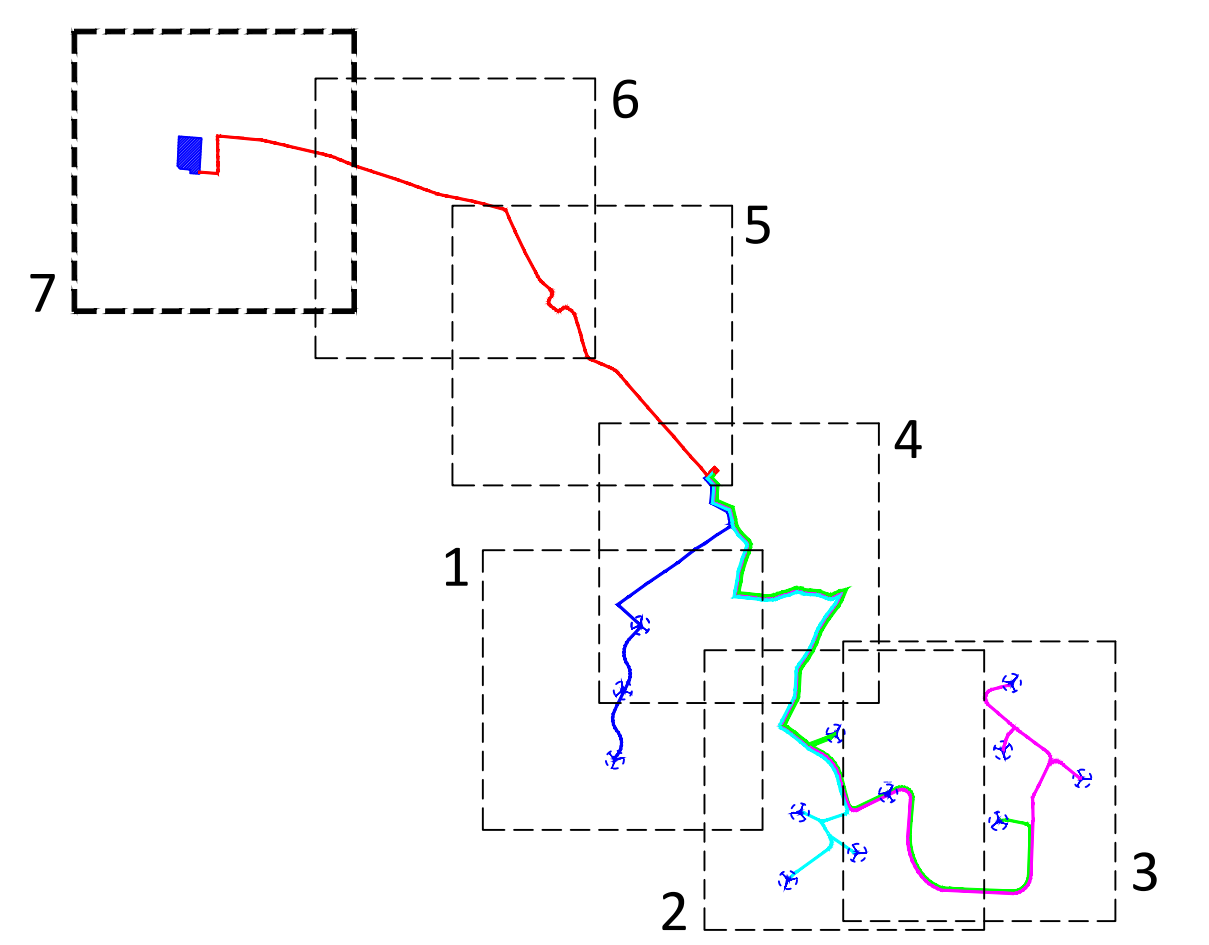


Quadro di unione




Legenda


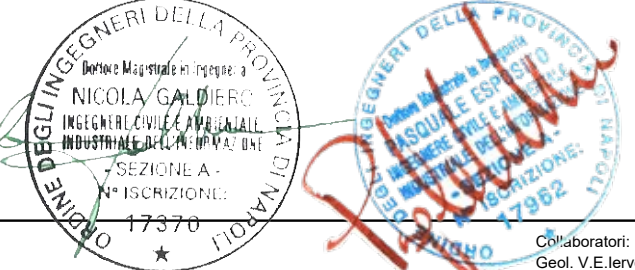

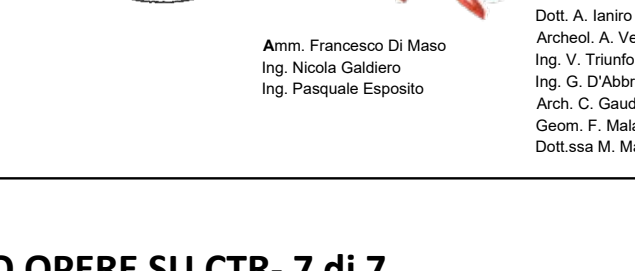
| | |
|--|---|
| | Aerogeneratore di progetto |
| | Cavidotto MT 30kV (CA01-CA02-CA03) |
| | Cavidotto MT 30kV (AS06-AS07-AS09) |
| | Cavidotto MT 30kV (CA04-CA05-AS08) |
| | Cavidotto MT 30kV (AS10-AS11-AS12) |
| | Cavidotto AT 150kV |
| | Piazzola in fase di esercizio |
| | SSE di trasformazione - utenza 30/150kV |
| | Opere RTN - Stazione 150kV |

REGIONE PUGLIA COMUNE di ASCOLI SATRIANO COMUNE di CANDELA COMUNE di DELICETO PROVINCIA di FOGGIA

Progetto definitivo per la realizzazione di un parco eolico nei Comuni di Ascoli Satriano (FG) e Candela (FG) con opere di connessione nel Comune di Deliceto (FG)



| | | | | | | |
|---------------|--|---|---|-------------|------------------|-------------------|
| Proprietà |  wpd <small>think energy</small> | <p>wpd Daunia s.r.l. Corso d'Italia, 83 00198 - Roma Tel: +39 06 960 353-10 e-mail: info@wpd-italia.it</p> |  | | | |
| Progettazione |  INSE <small>Ingegneria di Servizi</small> | <p>Viale Michelangelo, 71 80129 Napoli TEL. 081 579 7998 mail: tecnico.inse@gmail.com</p> |  | | | |
| Elaborato | <p>Nome Elaborato:</p> <p>INQUADRAMENTO OPERE SU CTR- 7 di 7</p> | | | | | |
| Rev. | 00 | Aprile 2021 | PRIMA EMISSIONE | INSE s.r.l. | INSE s.r.l. | wpd Daunia s.r.l. |
| Scala: | 1:5.000 | | | | | |
| Formato: | A1 | | Codice Pratica | S217 | Codice Elaborato | S217-EU-EG-05A |