

### LEGENDA LINEA

Simbolo	Nome	Simbolo	Nome
⊕-va	VERTICE ALTIMETRICO	---	BINARIO DISPARI DI PROGETTO (MACROFASE 2)
---	BINARIO DI PROGETTO LV	---	BINARIO PARI DI PROGETTO (MACROFASE 2)
---	BINARIO DI PROGETTO SECONDARIO (MACROFASE 1)	---	LINEA STORICA IN ESERCIZIO
---	BINARIO DI PROGETTO LI (MACROFASE 1)	---	LINEA STORICA IN DEMOLIZIONE
---	BINARIO PROVVISORIO	---	DEMOLIZIONE FABBRICATO
---	DEMOLIZIONE CORPO STRADALE	---	PASSAGGIO A RASO
---	PIAZZALE DI EMERGENZA	---	MARCHIPIEDE FFP CON RAMPA
---	BANCHINA DI STAZIONE	---	DEVIAZIONE FOSSO TRAPEZOIDALE
---	AREA BTS	---	DEVIAZIONE FOSSO RETTANGOLARE
---	TOMBINO IDRAULICO E RELATIVA ANALIZZAZIONE	---	RECINZIONE
---	CANCELLO	---	VIABILITA' DI MANUTENZIONE E/O RICOSTRUZIONE
---	PASSAGGIO A LIVELLO PER MANUTENZIONE	---	PROTEZIONI SCARPATE CON MATERASSI RENDE
---	TOMBINO IDRAULICO MINORE DI PERMEABILITA' Q1500	---	PROTEZIONI SCARPATE CON MASSI CEMENTATI


### LEGENDA FABBRICATI TECNOLOGICI

SCHEMATICO	TIPOLOGIA	SCHEMATICO	TIPOLOGIA
FAA	Fabbricato Piani Gestione Emergenza Periferico	FAL	Fabbricato PMZ - Magazzino
FAB	Vasca Antiriscaldamento 100 mc	FAM	Fabbricato FAPDM-SS
FAC	Fabbricato Energia Tipo 1	FAN	Fabbricato PMZ - Uffici
FAE	Fabbricato Energia Tipo 5	FAO	Fabbricato PMZ - Magazzino
FAF	Fabbricato Energia Tipo 3	FV01	Fabbricato Commerciale
FAE	Fabbricato ES	FAP	Fabbricato Energia Tipo 4
FAH	Fabbricato IS PPM PP ACC	FAQ	Fabbricato viaggiatori
FAI	Fabbricato PMZ - Uffici		

### LEGENDA PROIEZIONI IDRAULICHE

	Protezione in massi scabbi
	Protezione in massi legati
	Protezione in massi legati con malta
	Protezione in materassi tipo "Reno"
	Protezione in gabioni
	Demolizioni, spianamenti, riprofilature

### SEZIONE TIPO PROTEZIONE SCARPATE

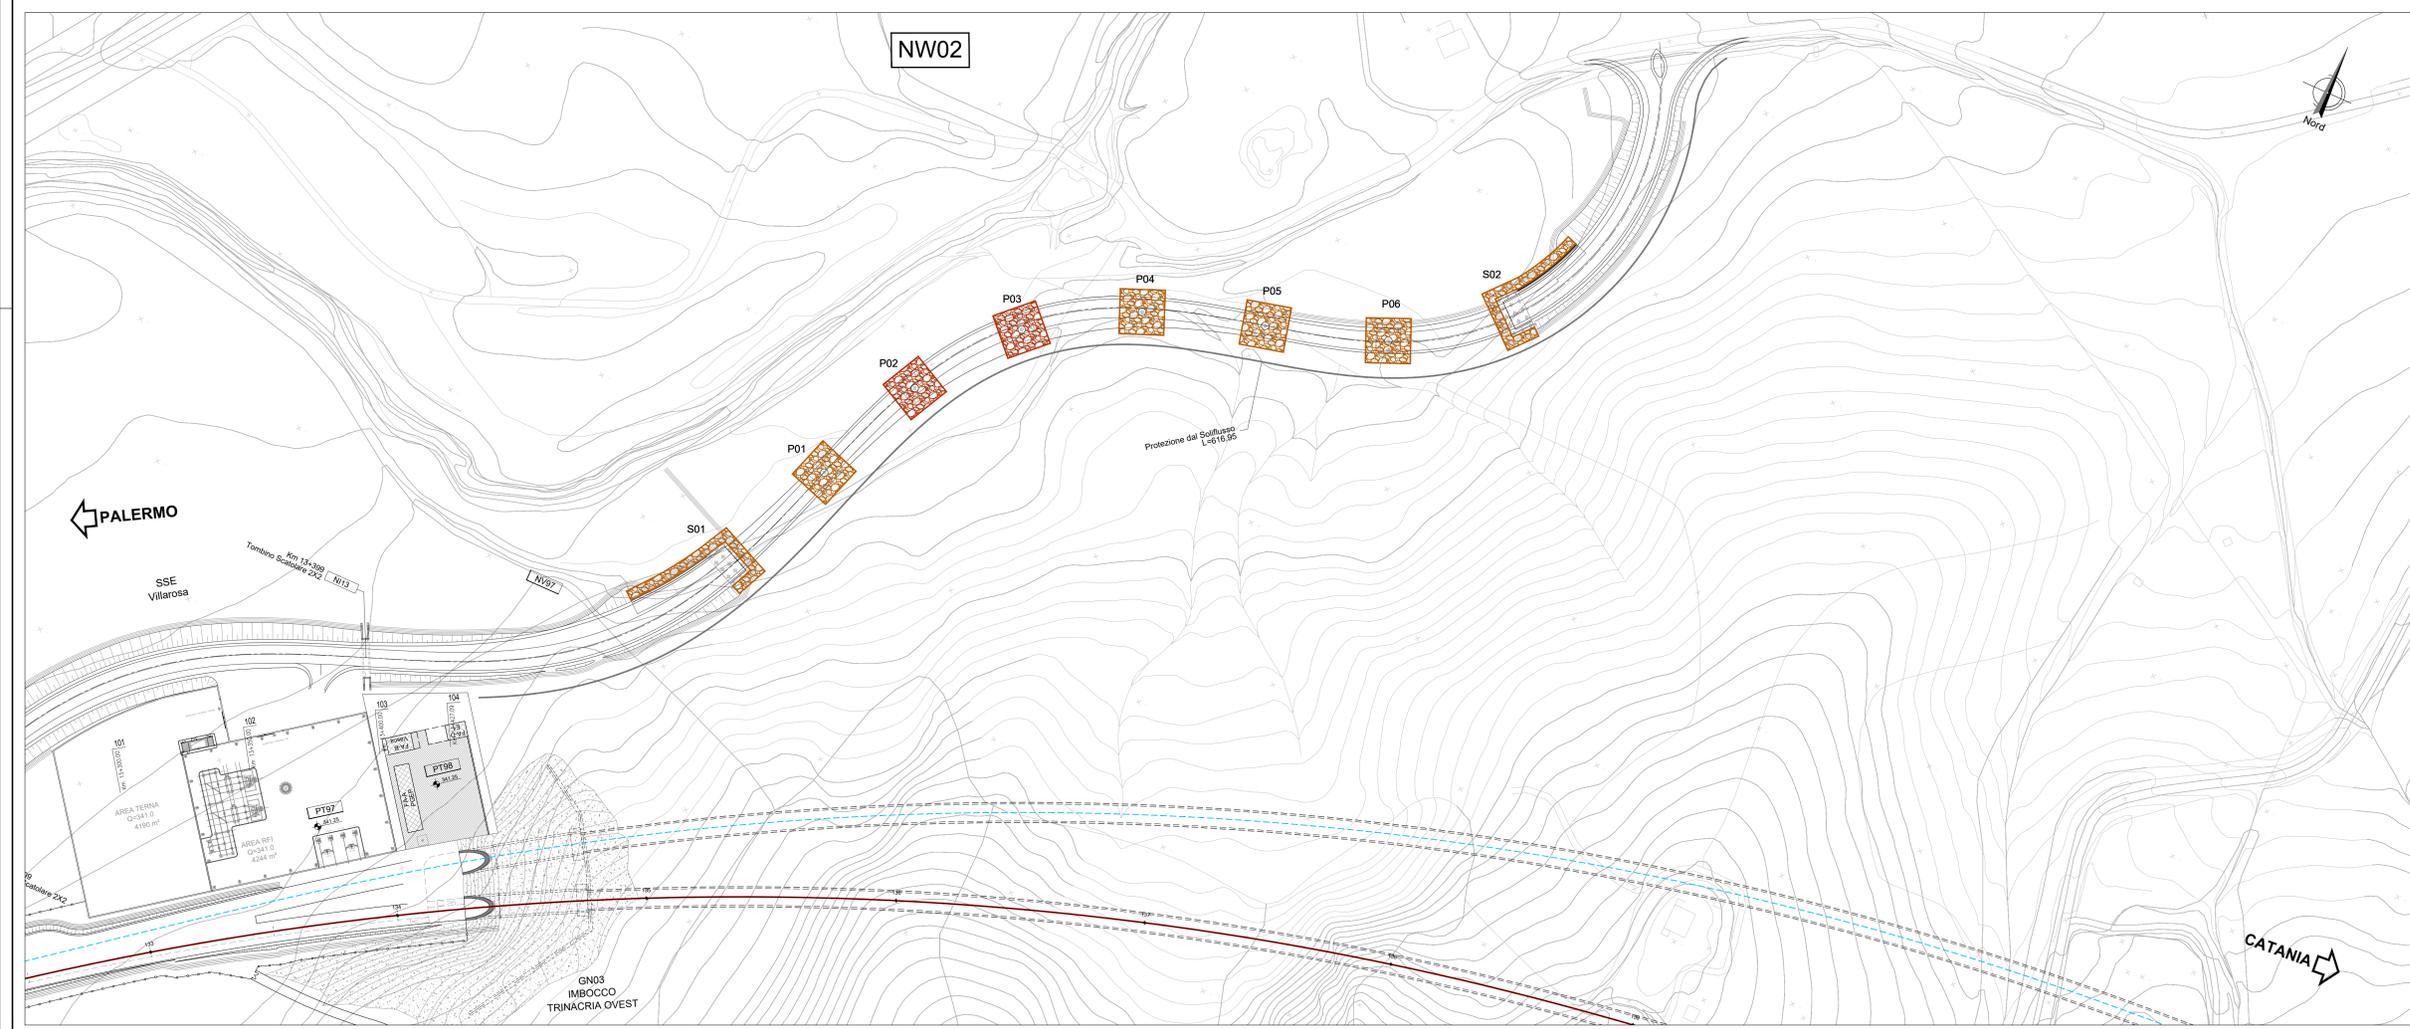

COMMITTENTE: **RFI** RETE FERROVIARIA ITALIANA GRUPPO FERROVIE DELLO STATO ITALIANE

PROGETTAZIONE: **ITALFERR** GRUPPO FERROVIE DELLO STATO ITALIANE

DIRETTRICE FERROVIARIA MESSINA - CATANIA - PALERMO  
**NUOVO COLLEGAMENTO PALERMO - CATANIA**

U.O. OPERE CIVILI E GESTIONE DELLE VARIANTI  
**PROGETTO DEFINITIVO**  
**TRATTA CALTANISSETTA XIRBI - NUOVA ENNA (LOTTO 4A)**

IDROLOGIA E IDRAULICA SPECIALISTICA  
 Idraulica specialistica  
 Sistemazioni idrauliche viadotti: planimetria e sezioni - VI07 e NW02 viabilità NV97

SCALA: 1:1000

COMMESSA	LOTTO	FASE	ENTE	TIPO DOC.	OPERA/DISCIPLINA	PROGR.	REV.
RS3U	40	D	09	P7	1D0000	002	A

Rev.	Descrizione	Redatto	Data	Verificato	Data	Approvato	Data	Autorizzato Data
A	Emissione Esecutiva	A. Caporaso	Gen-2020	A. Caporaso	Gen-2020	A. Caporaso	Gen-2020	

File: RS3U.4.0.D.09.P7.ID.00.0.0.002.A n. Elab.: 09\_222