


LEGENDA LINEA			
SIMBOLO	NOME	SIMBOLO	NOME
	BINARIO DI PROGETTO LV		TORNIO ORNAIOLICO MINORE DI PERMEABILITA'
	BINARIO DI PROGETTO SECONDARIO (MACROFASE 1)		VERTICE ALTIMETRICO
	BINARIO DI PROGETTO LL (MACROFASE 1)		DEMOLIZIONE FABBRICATO
	BINARIO DI PROGETTO (MACROFASE 2)		DEMOLIZIONE CORPO STRADALE
	LINEA STORICA IN ESERCIZIO		MARGINEDE FFF CON RAMPA
	LINEA STORICA IN DEMOLIZIONE		DEVIAZIONE FOSSO TRAPEZOIDALE
	AREA PAVIMENTATA A PASO A DISPOSIZIONE PMZ		DEVIAZIONE FOSSO RETTANGOLARE
	PIAZZALE DI EMERGENZA		RECINZIONE
	BANCHINA DI STAZIONE		VIABILITA' DI MANUTENZIONE E/O RICOSTRUTTA
	AREA BTS		PROTEZIONI SCARPAE CON MATERIALI REO PROTEZIONI SCARPAE CON MASSI EMENTATI
	TORNIO ORNAIOLICO E RELATIVA INALVEAZIONE		OPERE DI PROTEZIONE PER SOFFLUSSO
	CANCELLO		RIPOSTAMENTO PER PIAZZALE DI STAZIONE XIRBI

PROVINCIA ENNA
 COMUNE ENNA
 LIVELLETTE

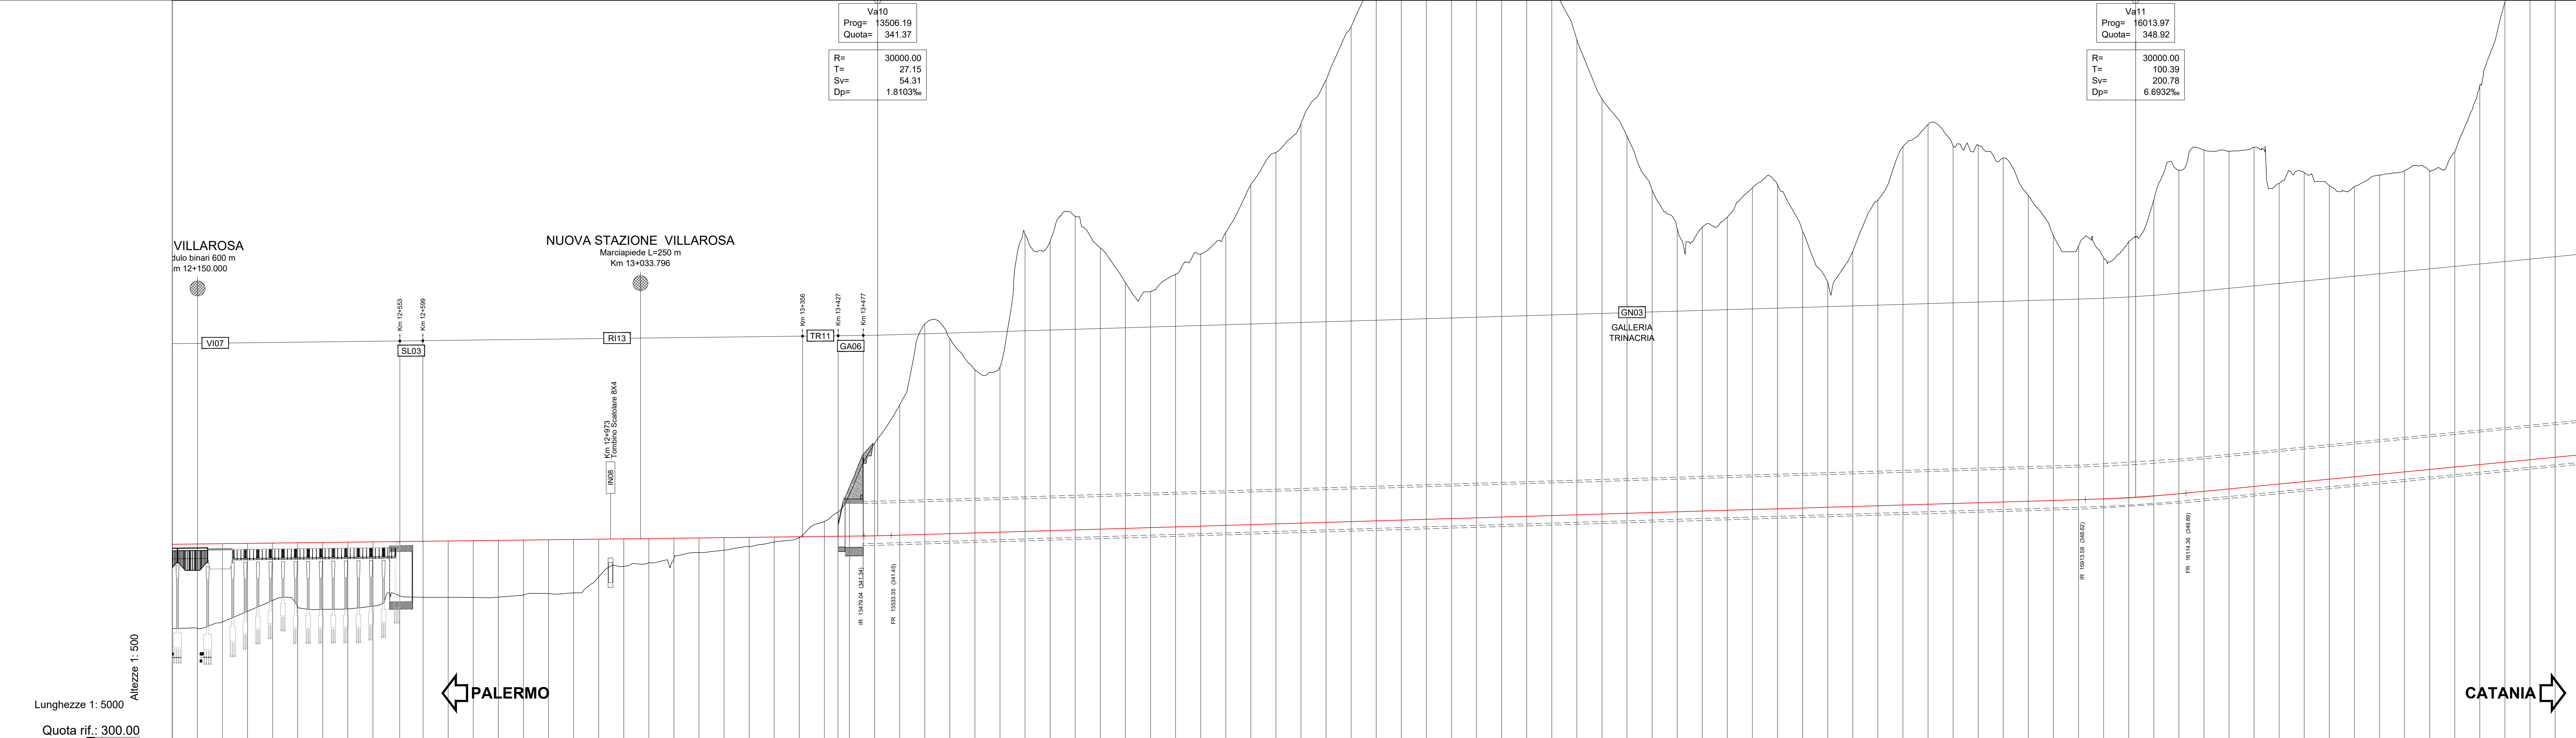

No. SEZIONI	86	87	88	89	90	91	92	93	94	95	96	97	98	99	100	101	102	103	104	
AND. PLAN.																				
SOPRAELEVAZIONI																				
VELOCITA' DI TRACCIATO																				

COMMITTENTE: **RFI** **GRUPPO FERROVIARIO ITALIANO**

PROGETTAZIONE: **ITALFERR** **GRUPPO FERROVIE DELLO STATO ITALIANO**

DIRETTRICE FERROVIARIA MESSINA - CATANIA - PALERMO
NUOVO COLLEGAMENTO PALERMO - CATANIA

U.O. INFRASTRUTTURE CENTRO
PROGETTO DEFINITIVO
TRATTA CALTANISSETTA XIRBI - NUOVA ENNA (LOTTO 4A)

TRACCIATI
 Infrastruttura Ferroviaria
 Piano-profilo su ortofoto - Tav. 4 di 7

SCALA: 1:5000/500

COMMESSA LOTTO FASE ENTE TIPO DOC. OPERA/DISCIPLINA PROG. REV.

RS3U 40 D 29 L5 IF0001 004 E

Rev.	Descrizione	Redatto	Data	Verificato	Data	Approvato	Data	Autorizzato Data
A	Emersione Esacava
B	Emersione Esacava
C	Emersione Esacava
D	Emersione Esacava
E	Emersione Esacava - agg. per V100.00

File: RS3U.4.0.D.29.L5.IF.00.0.1.004.E n. Elab.: 29_023