


LEGENDA LINEA			
SIMBOLO	NOME	SIMBOLO	NOME
	BINARIO DI PROGETTO LV		TOMBINO IRREGOLARE MINORE DI PERMEABILITA'
	BINARIO DI PROGETTO SECONDARIO (MACROFASE 1)		VERTICE ALTIMETRICO
	BINARIO DI PROGETTO LL (MACROFASE 1)		DEMOLIZIONE FABBRICATO
	BINARIO DI PROGETTO (MACROFASE 2)		DEMOLIZIONE CORPO STRADALE
	LINEA STORICA IN ESERCIZIO		MARGINEFFE FFF CON RAMPA
	LINEA STORICA IN DEMOLIZIONE		DEVIATIONE FOSSO TRAPEZOIDALE
	PASSAGGIO A RASO		DEVIATIONE FOSSO RETTANGOLARE
	PIAZZALE DI EMERGENZA		RECINZIONE
	BANCHINA DI STAZIONE		VIABILITA' DI MANUTENZIONE E/O RICOSTRUZIONE
	AREA BTSS		PROTEZIONI SCARPATE CON MASSI EDIMENTATI
	TOMBINO IRREGOLARE E RELATIVA INALVEAZIONE		OPERE DI PROTEZIONE PER SOGLUSSO
	CANCELLO		RIOMBAMENTO PER PIAZZALE DI STAZIONE XIRBI

PROVINCIA ENNA  
COMUNE ENNA  
LIVELLETTA D-90.105 L=0202.220 P=9.703%

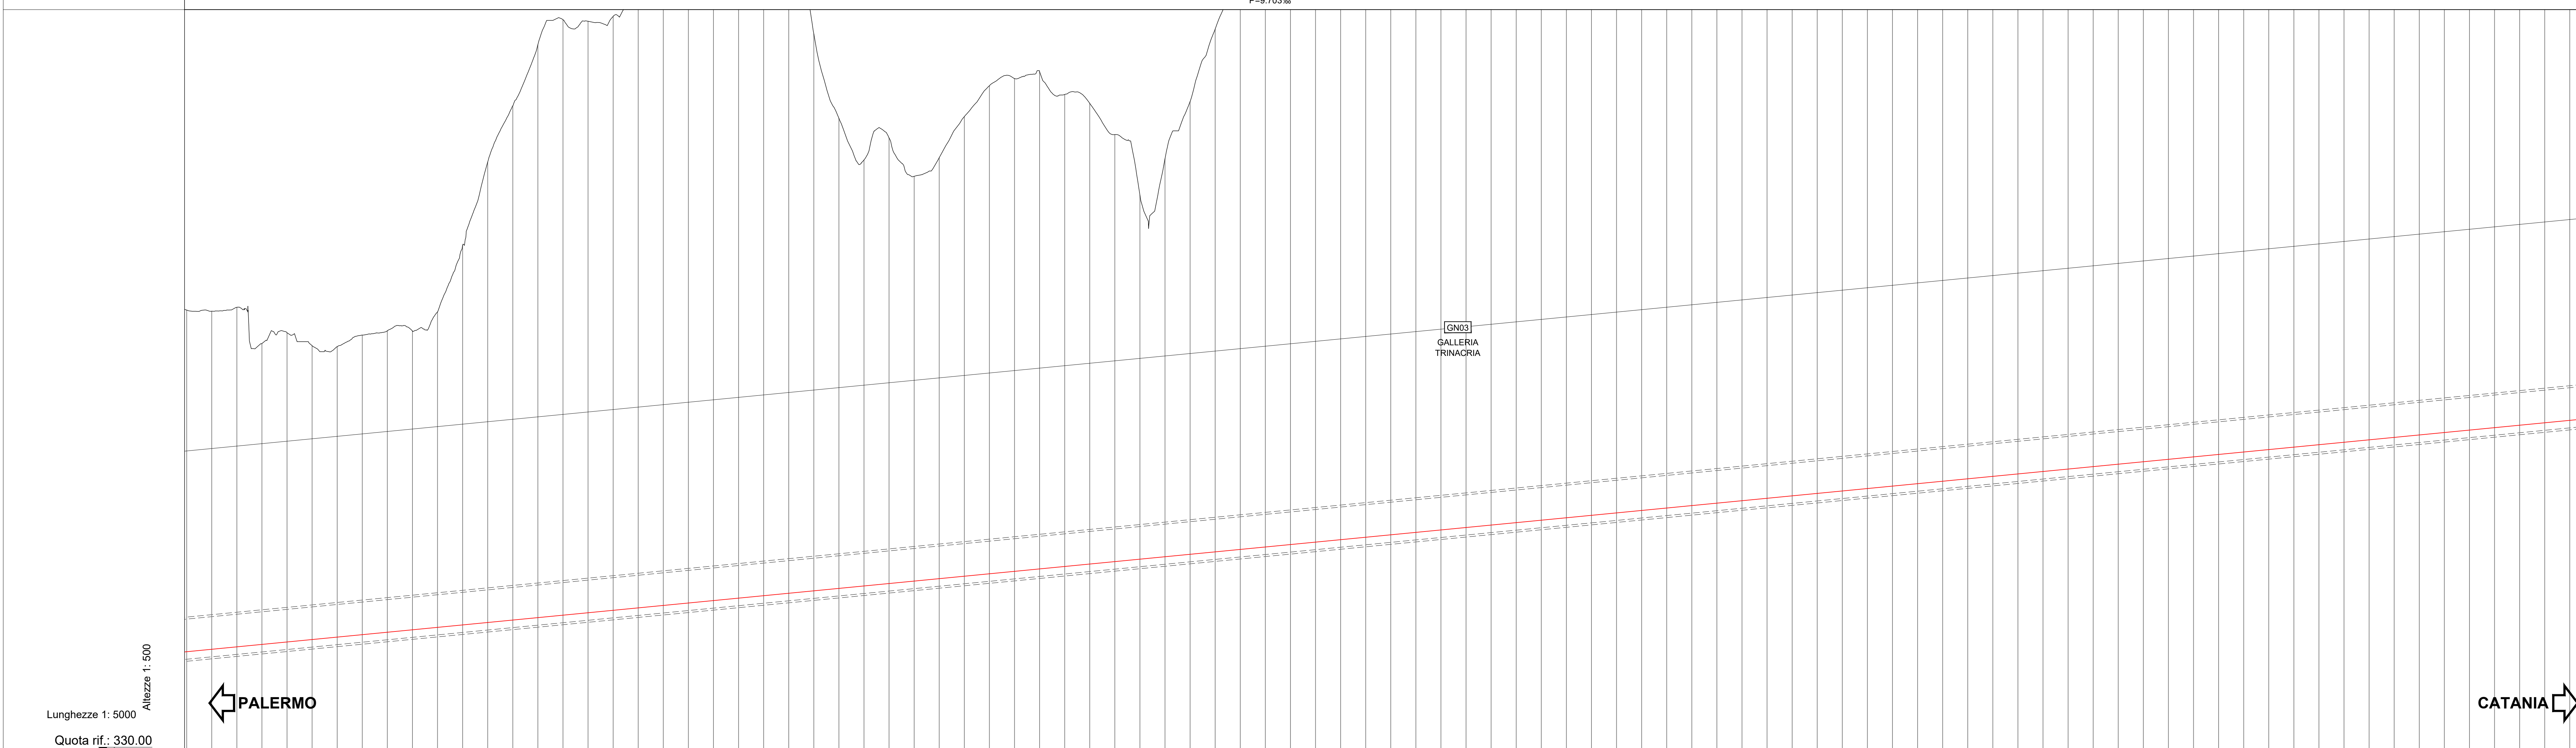

No. SEZIONI	DISTANZE PROGRESSIVE	DISTANZE PARZIALI	QUOTE TERRENO	QUOTE PROGETTO	ETTOMETRICHE	AND. PLAN.	SOPRAELEVAZIONI	VELOCITA' DI TRACCIATO	
	162	163	164	

COMMITTENTE: **R.F.I.**  
GRUPPO FERROVIARIE DELLO STATO ITALIANO

PROGETTAZIONE: **ITALFERR**  
GRUPPO FERROVIARIE DELLO STATO ITALIANO

**DIRETTRICE FERROVIARIA MESSINA - CATANIA - PALERMO**  
**NUOVO COLLEGAMENTO PALERMO - CATANIA**

**U.O. INFRASTRUTTURE CENTRO**  
**PROGETTO DEFINITIVO**  
**TRATTA CALTANISSETTA XIRBI - NUOVA ENNA (LOTTO 4A)**

TRACCIATI  
Infrastruttura Ferroviaria  
Plano-profili su ortofoto - Tav. 5 di 7

Lunghezza 1:5000  
Quota rif.: 330.00

SCALA: 1:5000/500

Rev.	Descrizione	Redatto	Data	Verificato	Data	Approvato	Data	Autore/Validato

COMMESSA LOTTO FASE ENTE TIPO DOC. OPERA/DISCIPLINA PROG. REV.  
RS3U 40 D 29 L5 IF0001 005 D

File: RS3U.4.0.D.29.L5.IF.00.0.1.005.D n. Elab.: 29\_024