


LEGENDA LINEA			
SIMBOLO	NOME	SIMBOLO	NOME
[Red line]	BINARIO DI PROGETTO LV	[Symbol]	TOMBOLO ORIZZONTALE MINORE DI PERMEABILITA'
[Blue line]	BINARIO DI PROGETTO SECONDARIO (MACROFASE 1)	[Symbol]	VERTICE ALTIMETRICO
[Green line]	BINARIO DI PROGETTO LL (MACROFASE 1)	[Symbol]	DEMOLIZIONE FABBRICATO
[Cyan line]	BINARIO DI PROGETTO (MACROFASE 2)	[Symbol]	DEMOLIZIONE CORPO STRADALE
[Purple line]	LINEA STORICA IN ESERCIZIO	[Symbol]	MARGINEPIDE FFP CON RAMPA
[Yellow line]	LINEA STORICA IN DEMOLIZIONE	[Symbol]	DEVIAZIONE FOSSO TRAPEZOIDALE
[Orange line]	AREA PAVIMENTATA A PASSO A DISPOSIZIONE P.M.Z.	[Symbol]	DEVIAZIONE FOSSO RETTANGOLARE
[Grey area]	PIAZZALE DI EMERGENZA	[Symbol]	RECINZIONE
[Symbol]	BANCHINA DI STAZIONE	[Symbol]	VIABILITA' DI MANUTENZIONE E/O RICOSTRUTTA
[Symbol]	AREA BTS	[Symbol]	PROTEZIONI SCARPATE CON MANTERASSI RENZI PROTEZIONI SCARPATE CON MASSI EMENTATI
[Symbol]	TOMBOLO ORIZZONTALE E RELATIVA INALVEAZIONE	[Symbol]	OPERE DI PROTEZIONE PER SOGLUSSO
[Symbol]	CANCELLO	[Symbol]	RIEPIGAMENTO PER PIAZZALE DI STAZIONE XIRBI

PROVINCIA ENNA
 COMUNE ENNA
 LIVELLETTE

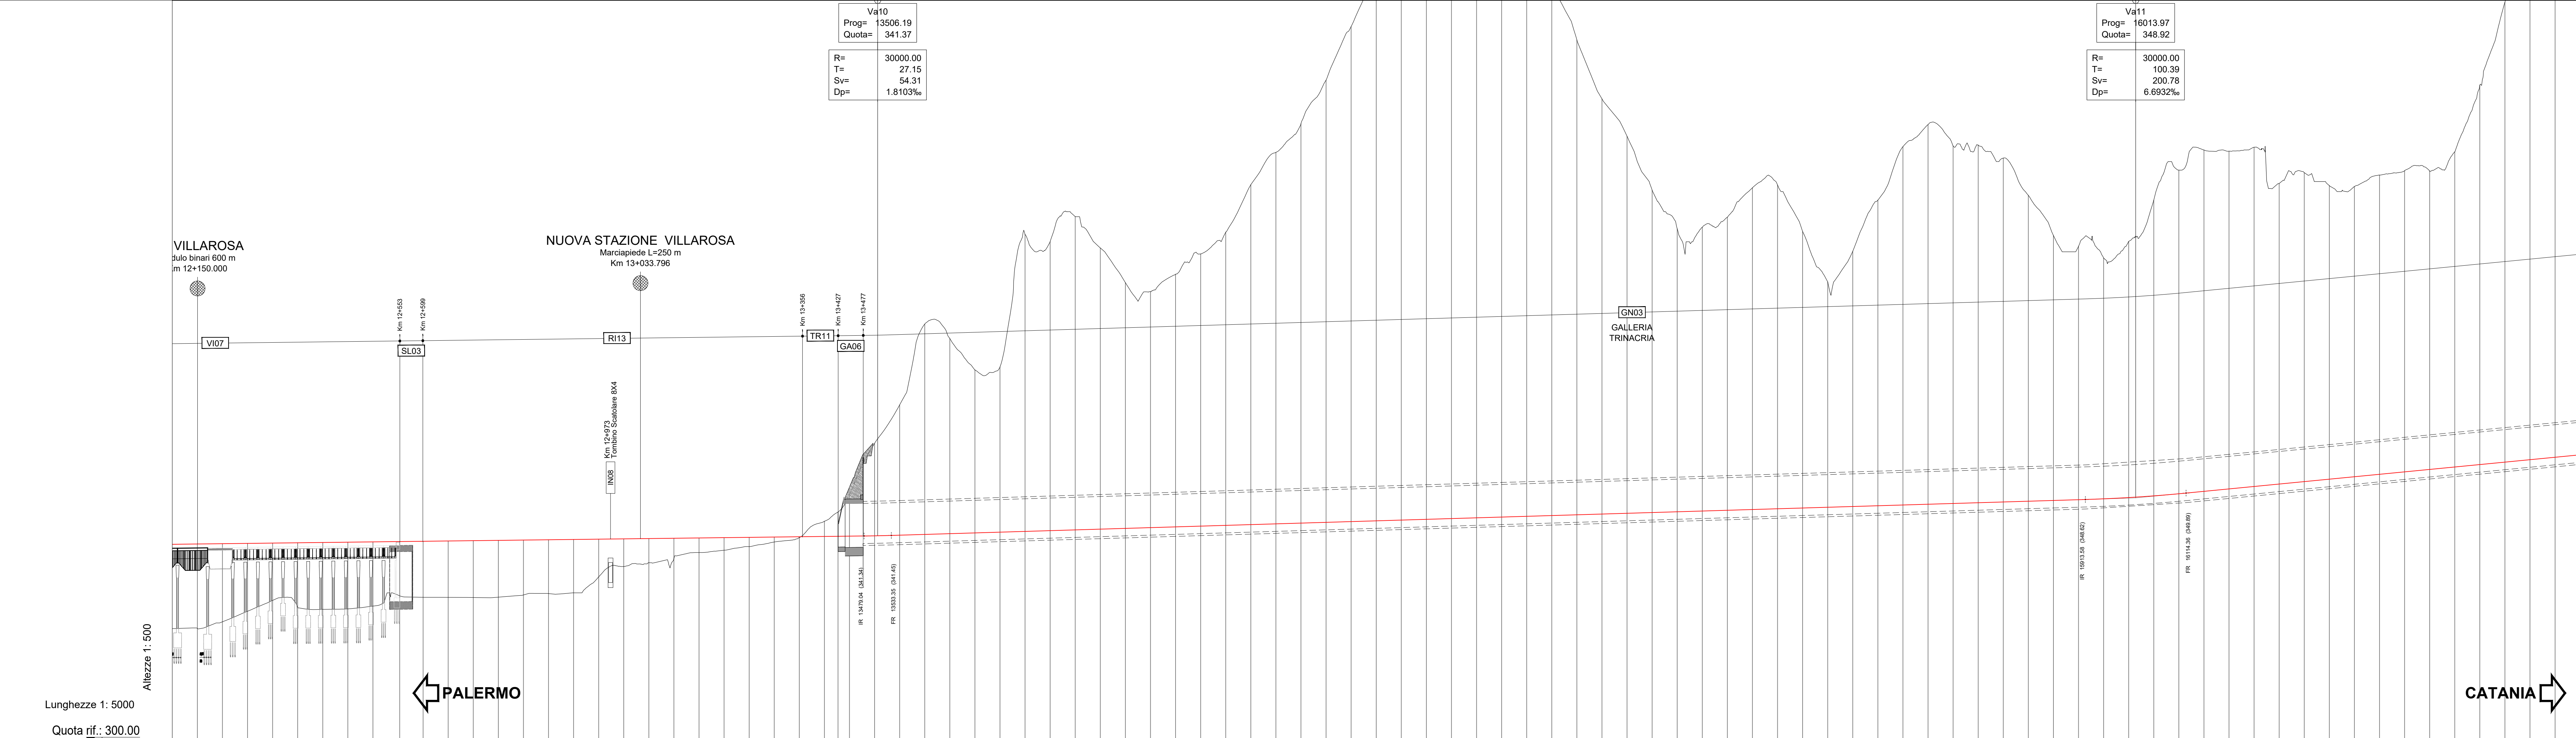

No. SEZIONI	86	87	88	89	90	91	92	93	94	95	96	97	98	99	100	101	102	103	104
DISTANZE PROGRESSIVE	0	100	200	300	400	500	600	700	800	900	1000	1100	1200	1300	1400	1500	1600	1700	1800
DISTANZE PARZIALI																			
QUOTE TERRENO																			
QUOTE PROGETTO																			
ETOMETRICHE																			
AND. PLAN.	[Diagram showing horizontal alignment and curve data]																		
SOPRAELEVAZIONI	[Diagram showing vertical alignment and bridge structures]																		
VELOCITA' DI TRACCIATO	[Diagram showing speed limits and track configurations]																		

COMMITTENTE: **RFI** RAILFERRI ITALIANA

PROGETTAZIONE: **ITALFERR** GRUPPO FERROVIARIO ITALIANO

DIRETTRICE FERROVIARIA MESSINA - CATANIA - PALERMO
NUOVO COLLEGAMENTO PALERMO - CATANIA

U.O. INFRASTRUTTURE CENTRO
PROGETTO DEFINITIVO
TRATTA CALTANISSETTA XIRBI - NUOVA ENNA (LOTTO 4A)

TRACCIATI
 Infrastruttura Ferroviaria
 Piano-profilo su cartografia - Tav. 4 di 7

SCALA: 1:5000/500

COMMESSA LOTTO FASE ENTE TIPO DOC. OPERA/DISCIPLINA PROG. REV.

RS3U	40	D	29	L5	IF0001	011	E
------	----	---	----	----	--------	-----	---

Rev.	Descrizione	Redatto	Data	Verificato	Data	Approvato	Data	Autorizzato Data
A	Emersione Esclusiva	[Signature]	01/2019	[Signature]	01/2019	[Signature]	01/2019	01/2019
B	Emersione Esclusiva	[Signature]	02/2020	[Signature]	02/2020	[Signature]	02/2020	02/2020
C	Emersione Esclusiva	[Signature]	03/2020	[Signature]	03/2020	[Signature]	03/2020	03/2020
D	Emersione Esclusiva	[Signature]	04/2020	[Signature]	04/2020	[Signature]	04/2020	04/2020
E	Emersione Esclusiva - agg. per VAS/20	[Signature]	05/2021	[Signature]	05/2021	[Signature]	05/2021	05/2021

File: RS3U.4.0.D.29.L5.IF.00.0.1.011.E n. Elab.: 29_030