


LEGENDA LINEA

SIMBOLO	NOME	SIMBOLO	NOME
(Red dashed line)	BINARIO DI PROGETTO LV	(Symbol: inverted T)	TOMBINO ORALUOCO MINORE DI PERMEABILITA'
(Blue dashed line)	BINARIO DI PROGETTO SECONDARIO (MACROFASE 1)	(Symbol: diamond)	VERTICE ALTIMETRICO
(Green dashed line)	BINARIO DI PROGETTO LL (MACROFASE 1)	(Symbol: diagonal lines)	DEMOLIZIONE FABBRICATO
(Orange dashed line)	BINARIO DI PROGETTO (MACROFASE 2)	(Symbol: vertical lines)	DEMOLIZIONE CORPO STRADALE
(Blue solid line)	LINEA STORICA IN ESERCIZIO	(Symbol: dashed lines)	MARCAPIEDE FFP CON RAMPA
(Red solid line)	LINEA STORICA IN DEMOLIZIONE	(Symbol: parallel lines)	DEVIAZIONE FOSSO TRAPEZOIDALE
(Yellow solid line)	PASSAGGIO A PIASO	(Symbol: rectangle with lines)	DEVIAZIONE FOSSO RETTANGOLARE
(Grey solid line)	PIAZZALE DI EMERGENZA	(Symbol: rectangle with diagonal lines)	RECINZIONE
(Symbol: rectangle with diagonal lines)	BANCHINA DI STAZIONE	(Symbol: rectangle with diagonal lines)	VIABILITA' DI MANUTENZIONE E/O RICUCITURA
(Symbol: rectangle with diagonal lines)	AREA BTS	(Symbol: rectangle with diagonal lines)	PROTEZIONI SCARPATE CON MANGIACARBONE
(Symbol: rectangle with diagonal lines)	TOMBINO ORALUOCO E RELATIVA INALVEAZIONE	(Symbol: rectangle with diagonal lines)	OPERE DI PROTEZIONE PER SOGLUSSO
(Symbol: rectangle with diagonal lines)	CANCELLO	(Symbol: rectangle with diagonal lines)	RIEMBOMBAMENTO PER PIAZZALE DI STAZIONE XIRBI

PROVINCIA COMUNE LIVELLETTE	ENNA		
	D=90,188 L=6292,220 P=9,703%	D=10,620 L=1050,000 P=10,114%	D=1,390 L=1166,436 P=1,199%

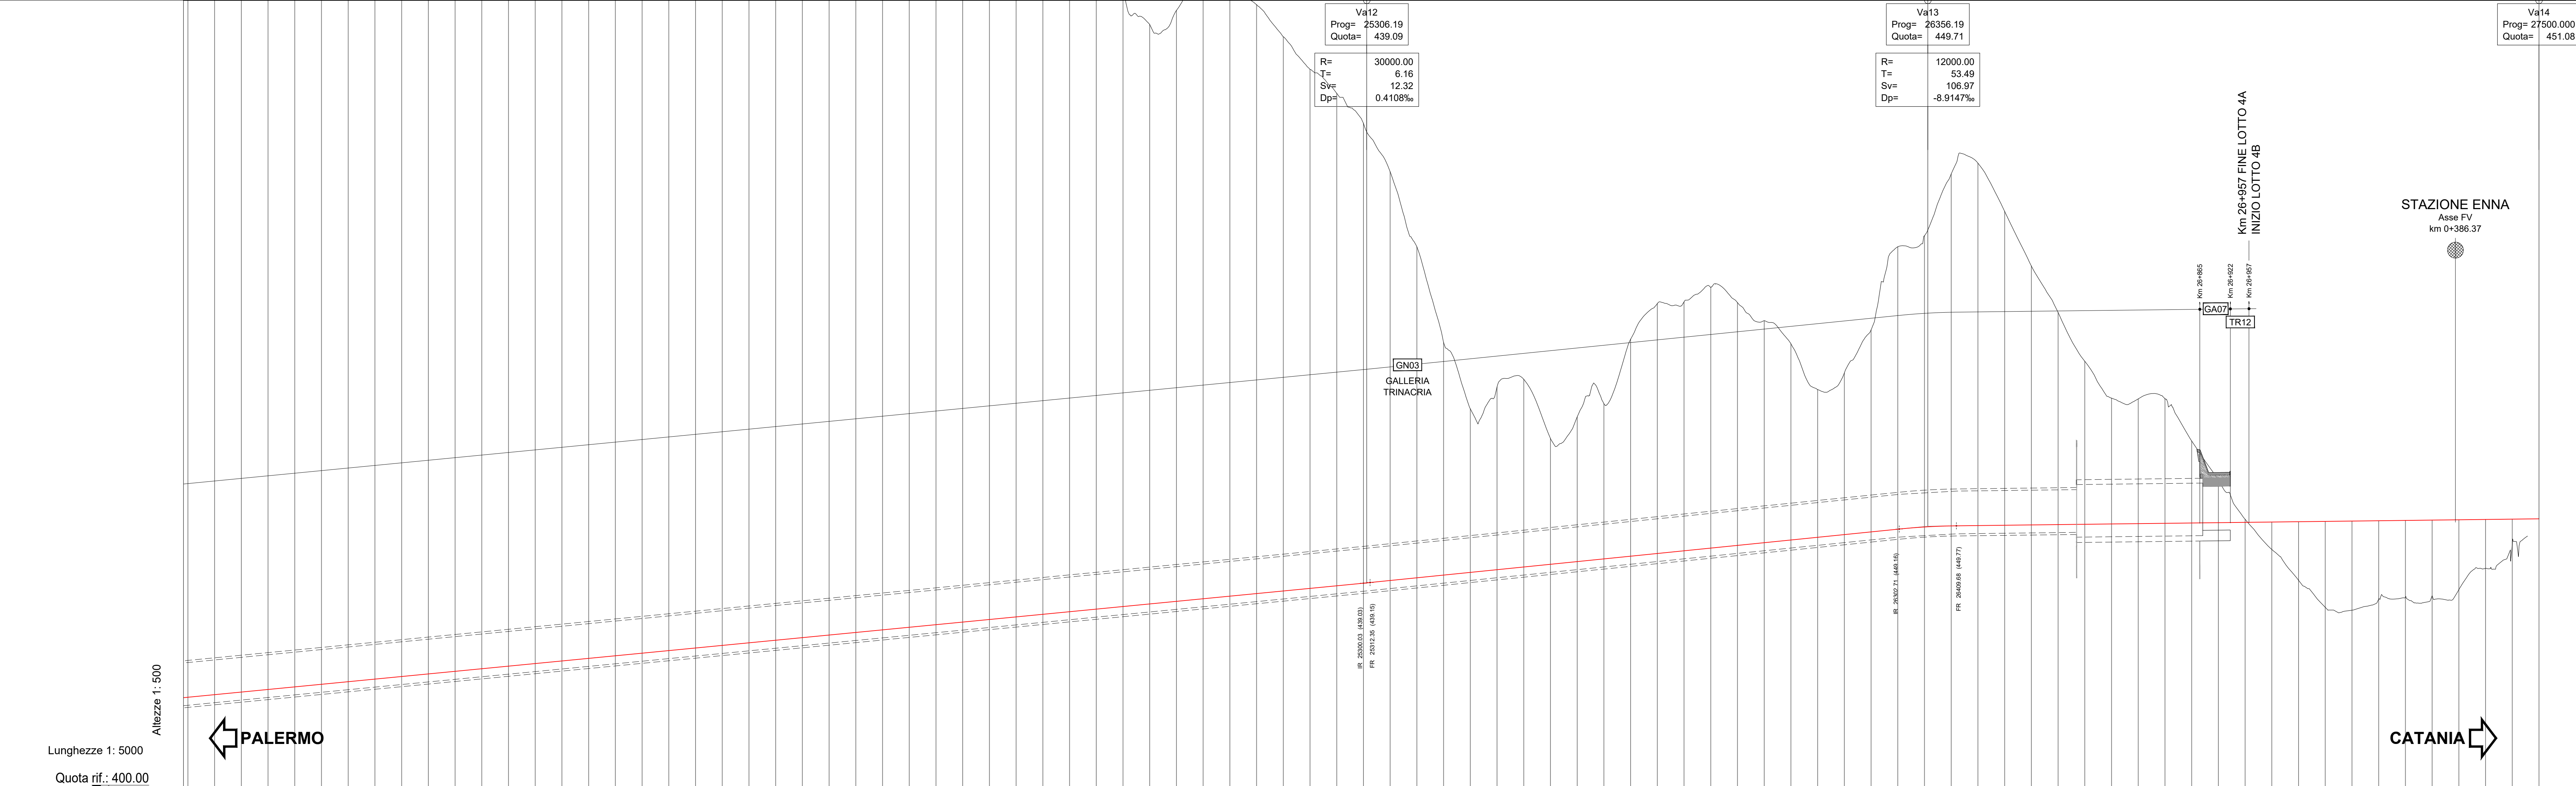

AND. PLAN.	
SOPRAELEVAZIONI	
VELOCITA' DI TRACCIATO	

COMMITTENTE:
RFI
GRUPPO FERROVIARIO ITALIANO

PROGETTAZIONE:
ITALFERR
GRUPPO FERROVIARIO ITALIANO

DIRETTRICE FERROVIARIA MESSINA - CATANIA - PALERMO
NUOVO COLLEGAMENTO PALERMO - CATANIA

U.O. INFRASTRUTTURE CENTRO
PROGETTO DEFINITIVO
TRATTA CALTANISSETTA XIRBI - NUOVA ENNA (LOTTO 4A)

TRACCIATI
Infrastruttura Ferroviaria
Piano-profilo su cartografia - Tav. 7 di 7

SCALA:
1:5000/500

COMMESSA LOTTO FASE ENTE TIPO DOC. OPERA/DISCIPLINA PROGR. REV.
RS3U 40 D 29 L5 IF0001 014 D

Rev.	Descrizione	Redatto	Data	Verificato	Data	Approvato	Data	Autorezzato Data

File: RS3U.4.0.29.L5.IF.00.0.1.014.D n. Elab.: 29_033