



Nord

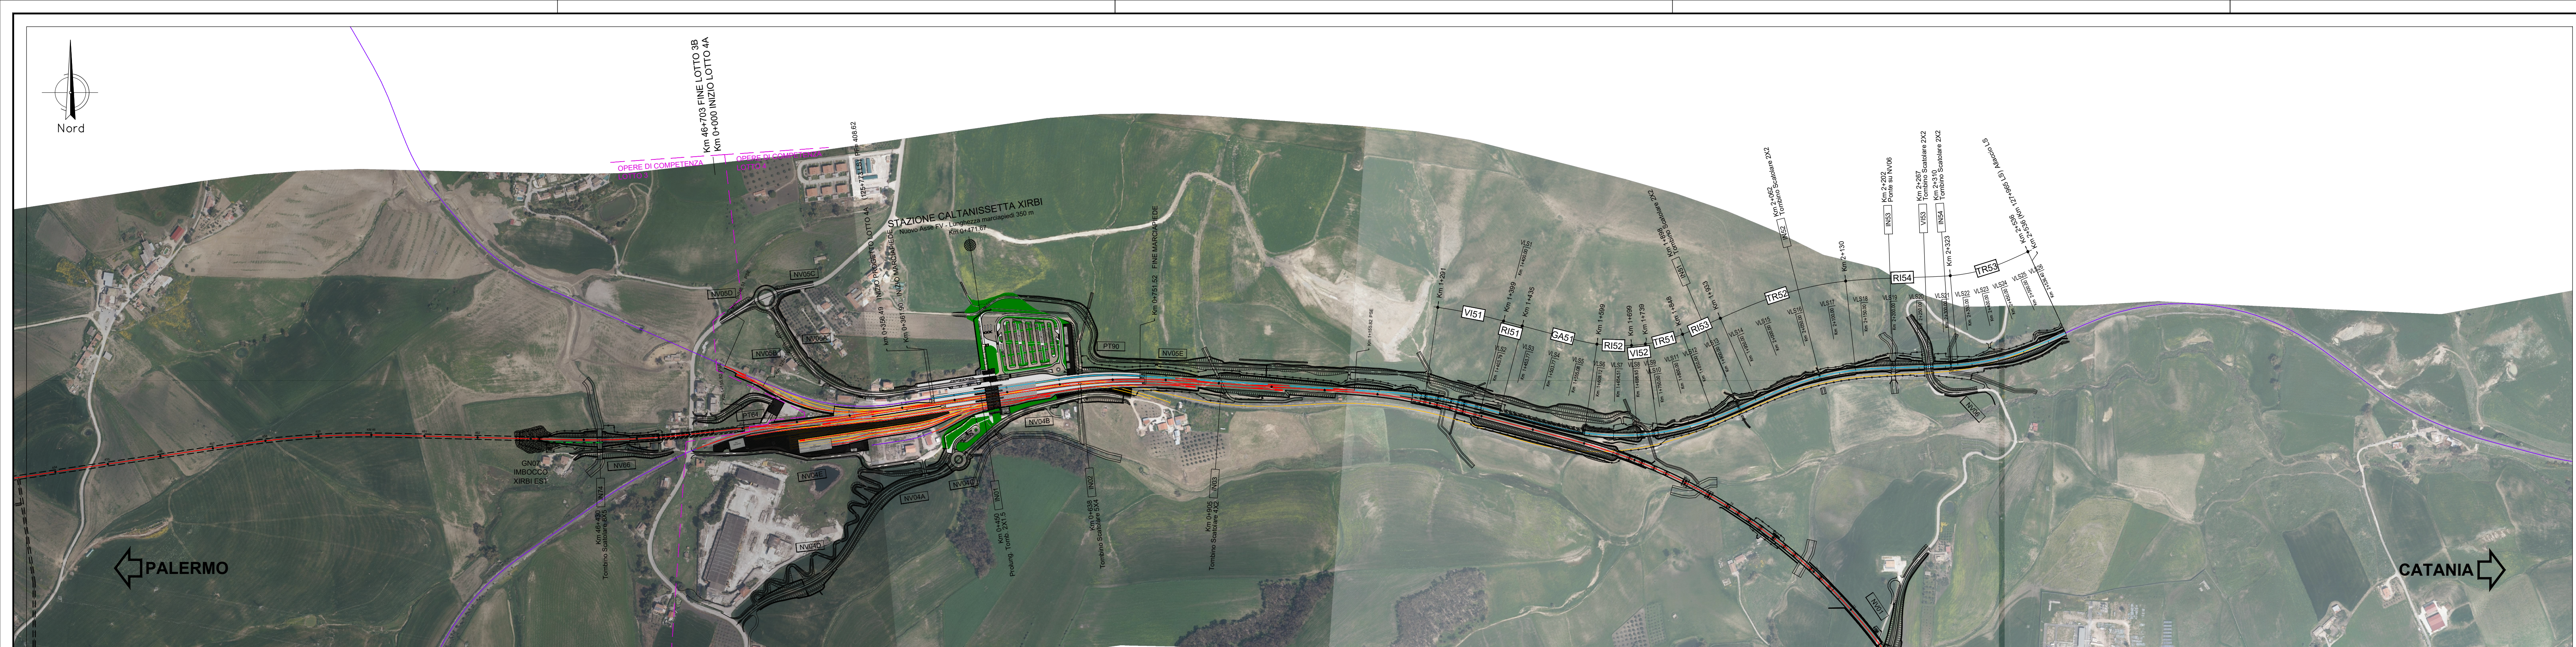

LEGENDA LINEA			
SIMBOLO	NOME	SIMBOLO	NOME
	BIENNIO DI PROGETTO LV		TOMBINO IDRAULICO MINORE DI PERMEABILITA'
	BIENNIO DI PROGETTO SECONDARIO (MACROFASE 1)		VERTICE ALTIMETRICO
	BIENNIO DI PROGETTO LL (MACROFASE 1)		DEMOLIZIONE FABBRICATO
	BIENNIO DI PROGETTO (MACROFASE 2)		DEMOLIZIONE CORPO STRADALE
	LINEA STORICA IN ESERCIZIO		MARCIAPIEDE FFP CON RAMPA
	LINEA STORICA IN DEMOLIZIONE		DEVIAZIONE FOSSEO TRAPEZOIDALE
	PASSAGGIO A RASO		DEVIAZIONE FOSSEO RETTANGOLARE
	PIAZZALE DI EMERGENZA		RECINZIONE
	BANCHINA DI STAZIONE		VALUTAZIONE DI MANUTENZIONE E/O RICOSTRUZIONE
	AREA BTS		PROTEZIONE SCARPATE CON MATRISSA REINFORCATA
	TOMBINO IDRAULICO E RELATIVA INALVEAZIONE		PROTEZIONE SCARPATE CON MASSI CEMENTATI
	CANCELLO		OPERE DI PROTEZIONE PER SOFFIUSCO
			RIAMBIAMENTO PER PIAZZALE DI STAZIONE XPR

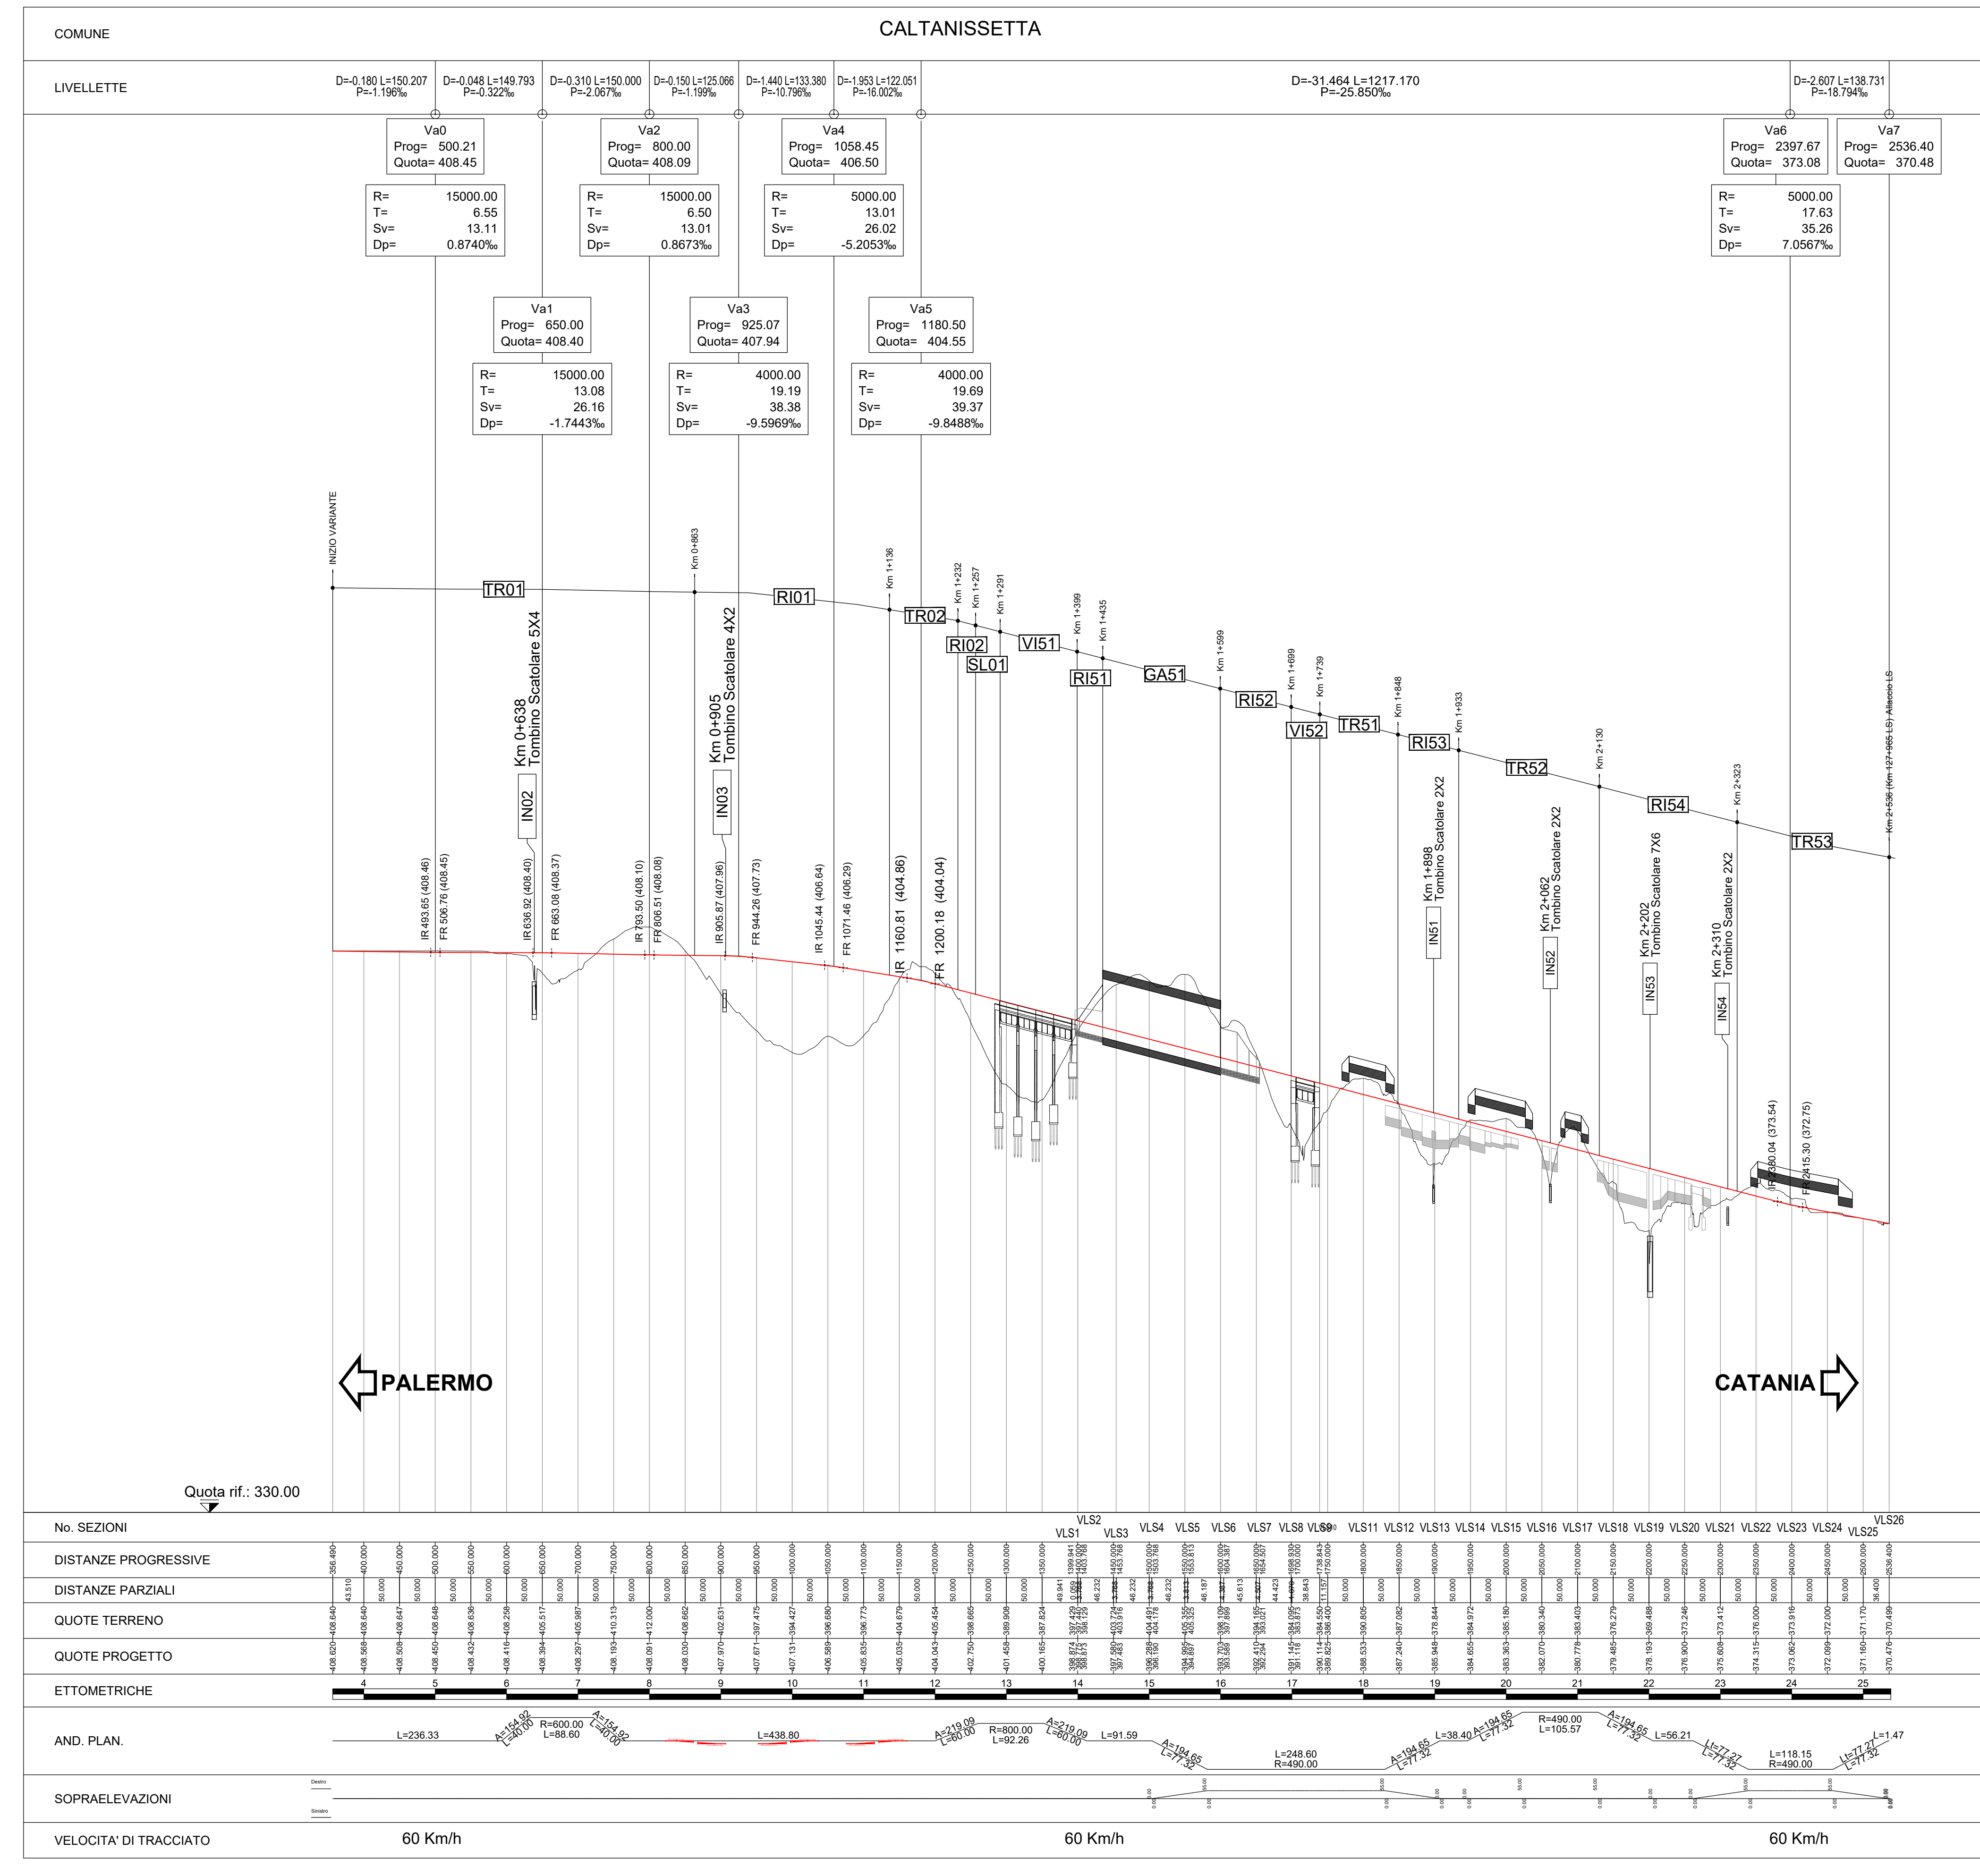

COMMITTENTE:

PROGETTAZIONE:

DIRETTRICE FERROVIARIA MESSINA - CATANIA - PALERMO  
NUOVO COLLEGAMENTO PALERMO - CATANIA

U.O. INFRASTRUTTURE CENTRO  
PROGETTO DEFINITIVO  
TRATTA CALTANISSETTA XIRBI - NUOVA ENNA (LOTTO 4A)

TRACCIATI  
Infrastruttura Ferroviaria  
Piano-profilo su ortofoto Variante Linea Storica

SCALA: 1:5000/500

Rev.	Descrizione	Redatto	Data	Verificato	Data	Approvato	Data	Autorizzato Data
A	Emissione Esecutiva	[Signature]	01/12/2019	[Signature]	01/12/2019	[Signature]	01/12/2019	01/12/2019
B	Emissione Esecutiva	[Signature]	01/12/2019	[Signature]	01/12/2019	[Signature]	01/12/2019	01/12/2019
C	Emissione Esecutiva	[Signature]	01/12/2019	[Signature]	01/12/2019	[Signature]	01/12/2019	01/12/2019
D	Emissione Esecutiva	[Signature]	01/12/2019	[Signature]	01/12/2019	[Signature]	01/12/2019	01/12/2019

File: RSSU.4.0.D.29.P5.IF.00.0.1.001.D n. Elab.: 29\_051