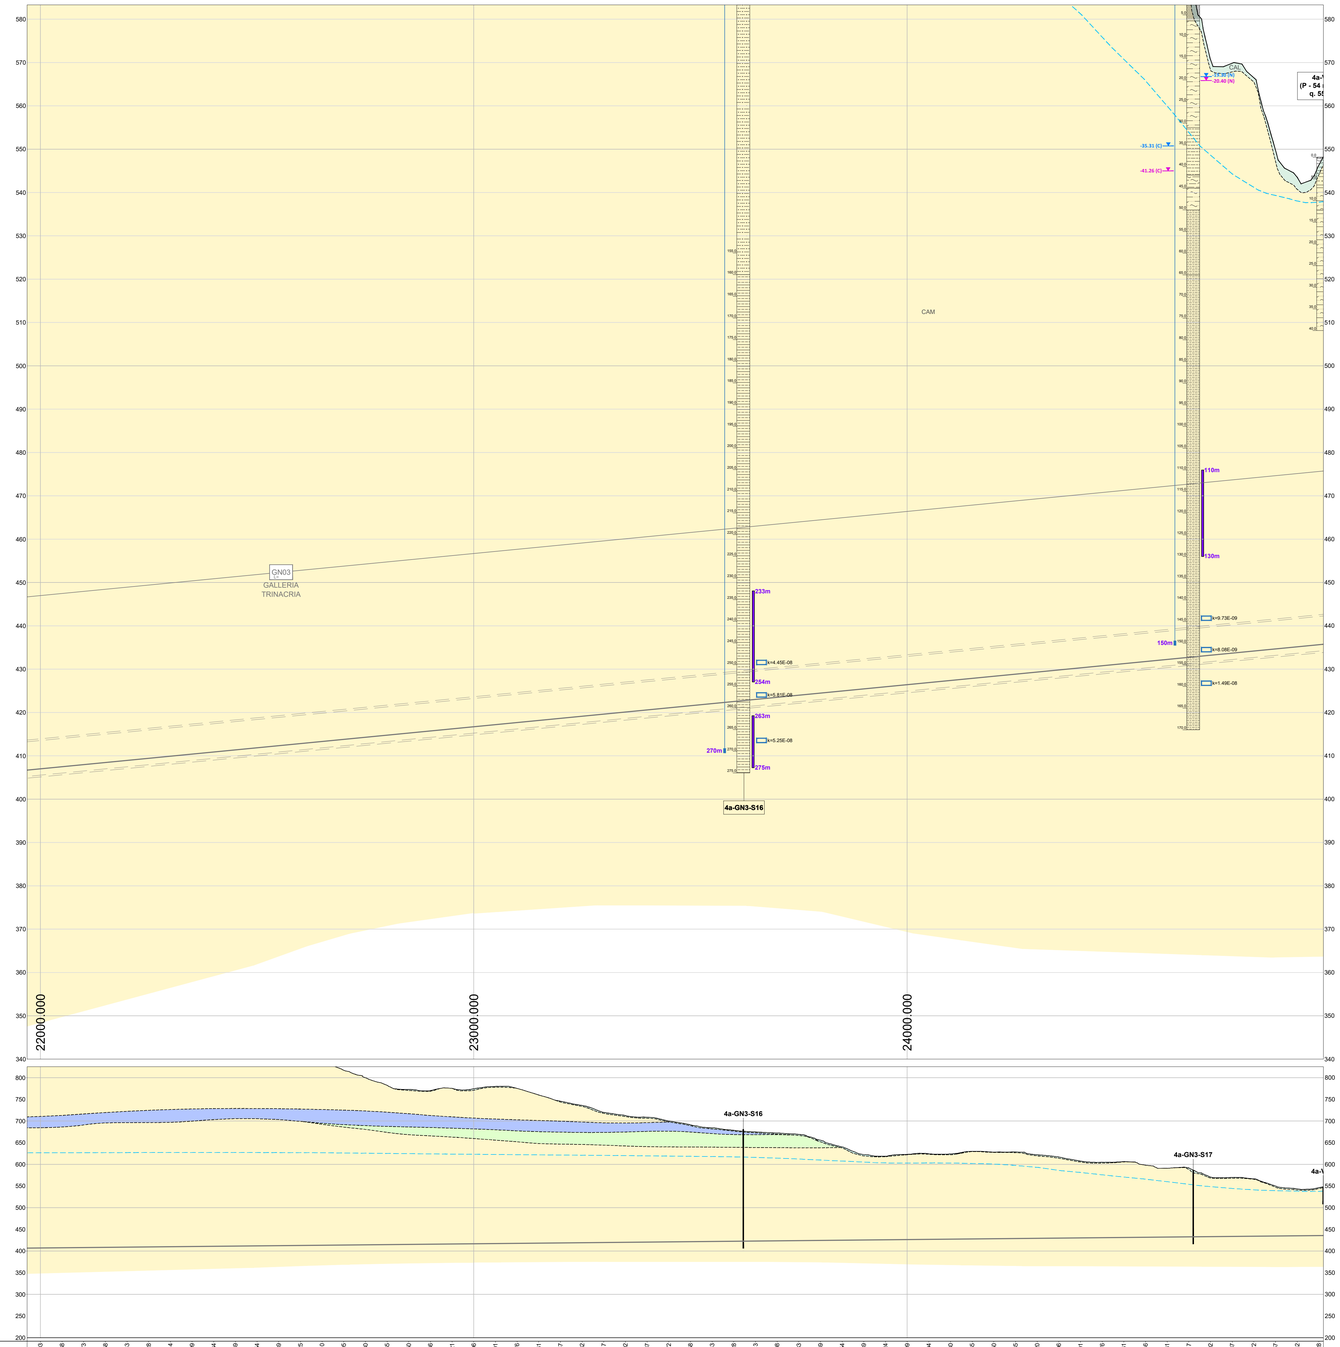

QUOTA PROGETTO P.F.	407.003 407.488 969.855 407.973 971.116 408.458 978.832 408.943 983.148 409.428 988.255 409.914 988.038 410.399 989.456 410.884 943.419 411.369 962.034 411.854 872.364 412.339 854.154 412.825 837.357 413.310 816.872 413.795 800.000 414.280 782.318 414.765 773.122 415.250 770.173 415.736 775.425 416.221 774.601 416.706 779.543 417.191 775.218 417.676 759.960 418.161 745.681 418.647 719.267 419.132 719.267 419.617 712.511 420.102 709.738 420.587 699.954 421.072 691.295 421.558 684.479 422.043 678.444 422.528 674.785 423.013 672.291 423.498 669.181 423.983 655.885 424.469 640.250 424.954 622.482 425.439 617.947 425.924 622.961 426.409 624.952 426.894 623.979 427.380 630.955 427.865 627.797 428.350 628.856 428.835 622.146 429.320 616.884 429.806 607.546 430.291 604.683 430.776 606.710 431.261 597.951 431.746 590.946 432.231 591.862 432.717 570.651 433.202 569.357 433.687 566.987 434.172 549.868 434.657 543.426 435.142 546.254 435.628
DISTANZE PARZIALI	.000 50.000 50.000 50.