


3

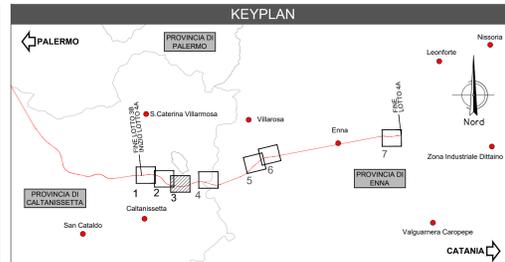

LEGENDA


| | | | |
|--|--|--|--|
| | CB - CANTIERE BASE | | LINEA FERROVIARIA IN PROGETTO |
| | CO - CANTIERE OPERATIVO | | OPERE IN PROGETTO APPARTENENTI AD ALTRI LOTTI FUNZIONALI |
| | AT - AREA TECNICA | | LINEA FERROVIARIA ESISTENTE |
| | AS - AREA DI STOCCAGGIO | | VIABILITA' PRIMARIA (A19 PA-CT) |
| | DT - DEPOSITO TEMPORANEO | | VIABILITA' PRINCIPALE |
| | AR - CANTIERE DI ARMAMENTO/ELETTIFICAZIONE | | VIABILITA' SECONDARIA O LOCALE |
| | CT - CANTIERE PER ATTREZZAGGIO TECNOLOGICO | | PISTA DI CANTIERE |
| | DEMOLIZIONI | | STRADA PODERALE |
| | FRONTE DI AVANZAMENTO IN GALLERIA - SCAVO TRADIZIONALE | | ACCESSO AI CANTIERI |
| | FRONTE DI AVANZAMENTO IN GALLERIA - SCAVO MECCANIZZATO | | AREA DI LAVORO |
| | DIREZIONI | | AREA DI LAVORO IN GALLERIA |
| | OPERE IN PROGETTO | | CORSI D'ACQUA |

MITIGAZIONI

| | | | |
|--|--------------------|--|---------------------------------|
| | BAGNATURA PIAZZALE | | SPAZZOLATURA PISTE |
| | BAGNATURA PISTE | | BARRIERE ANTIRUMORE DI CANTIERE |

RICETTORI

| | | | |
|--|---------------------------------------|--|---------------------------------|
| | COMMERCIALE E SERVIZI | | RESIDENZIALE |
| | PERTINENZA F.S. | | RUDERI, DISSIMI, BOX E DEPOSITI |
| | FABBRICATI ESPROPRIATI/IN DEMOLIZIONE | | INDUSTRIALE ED ARTIGIANALE |

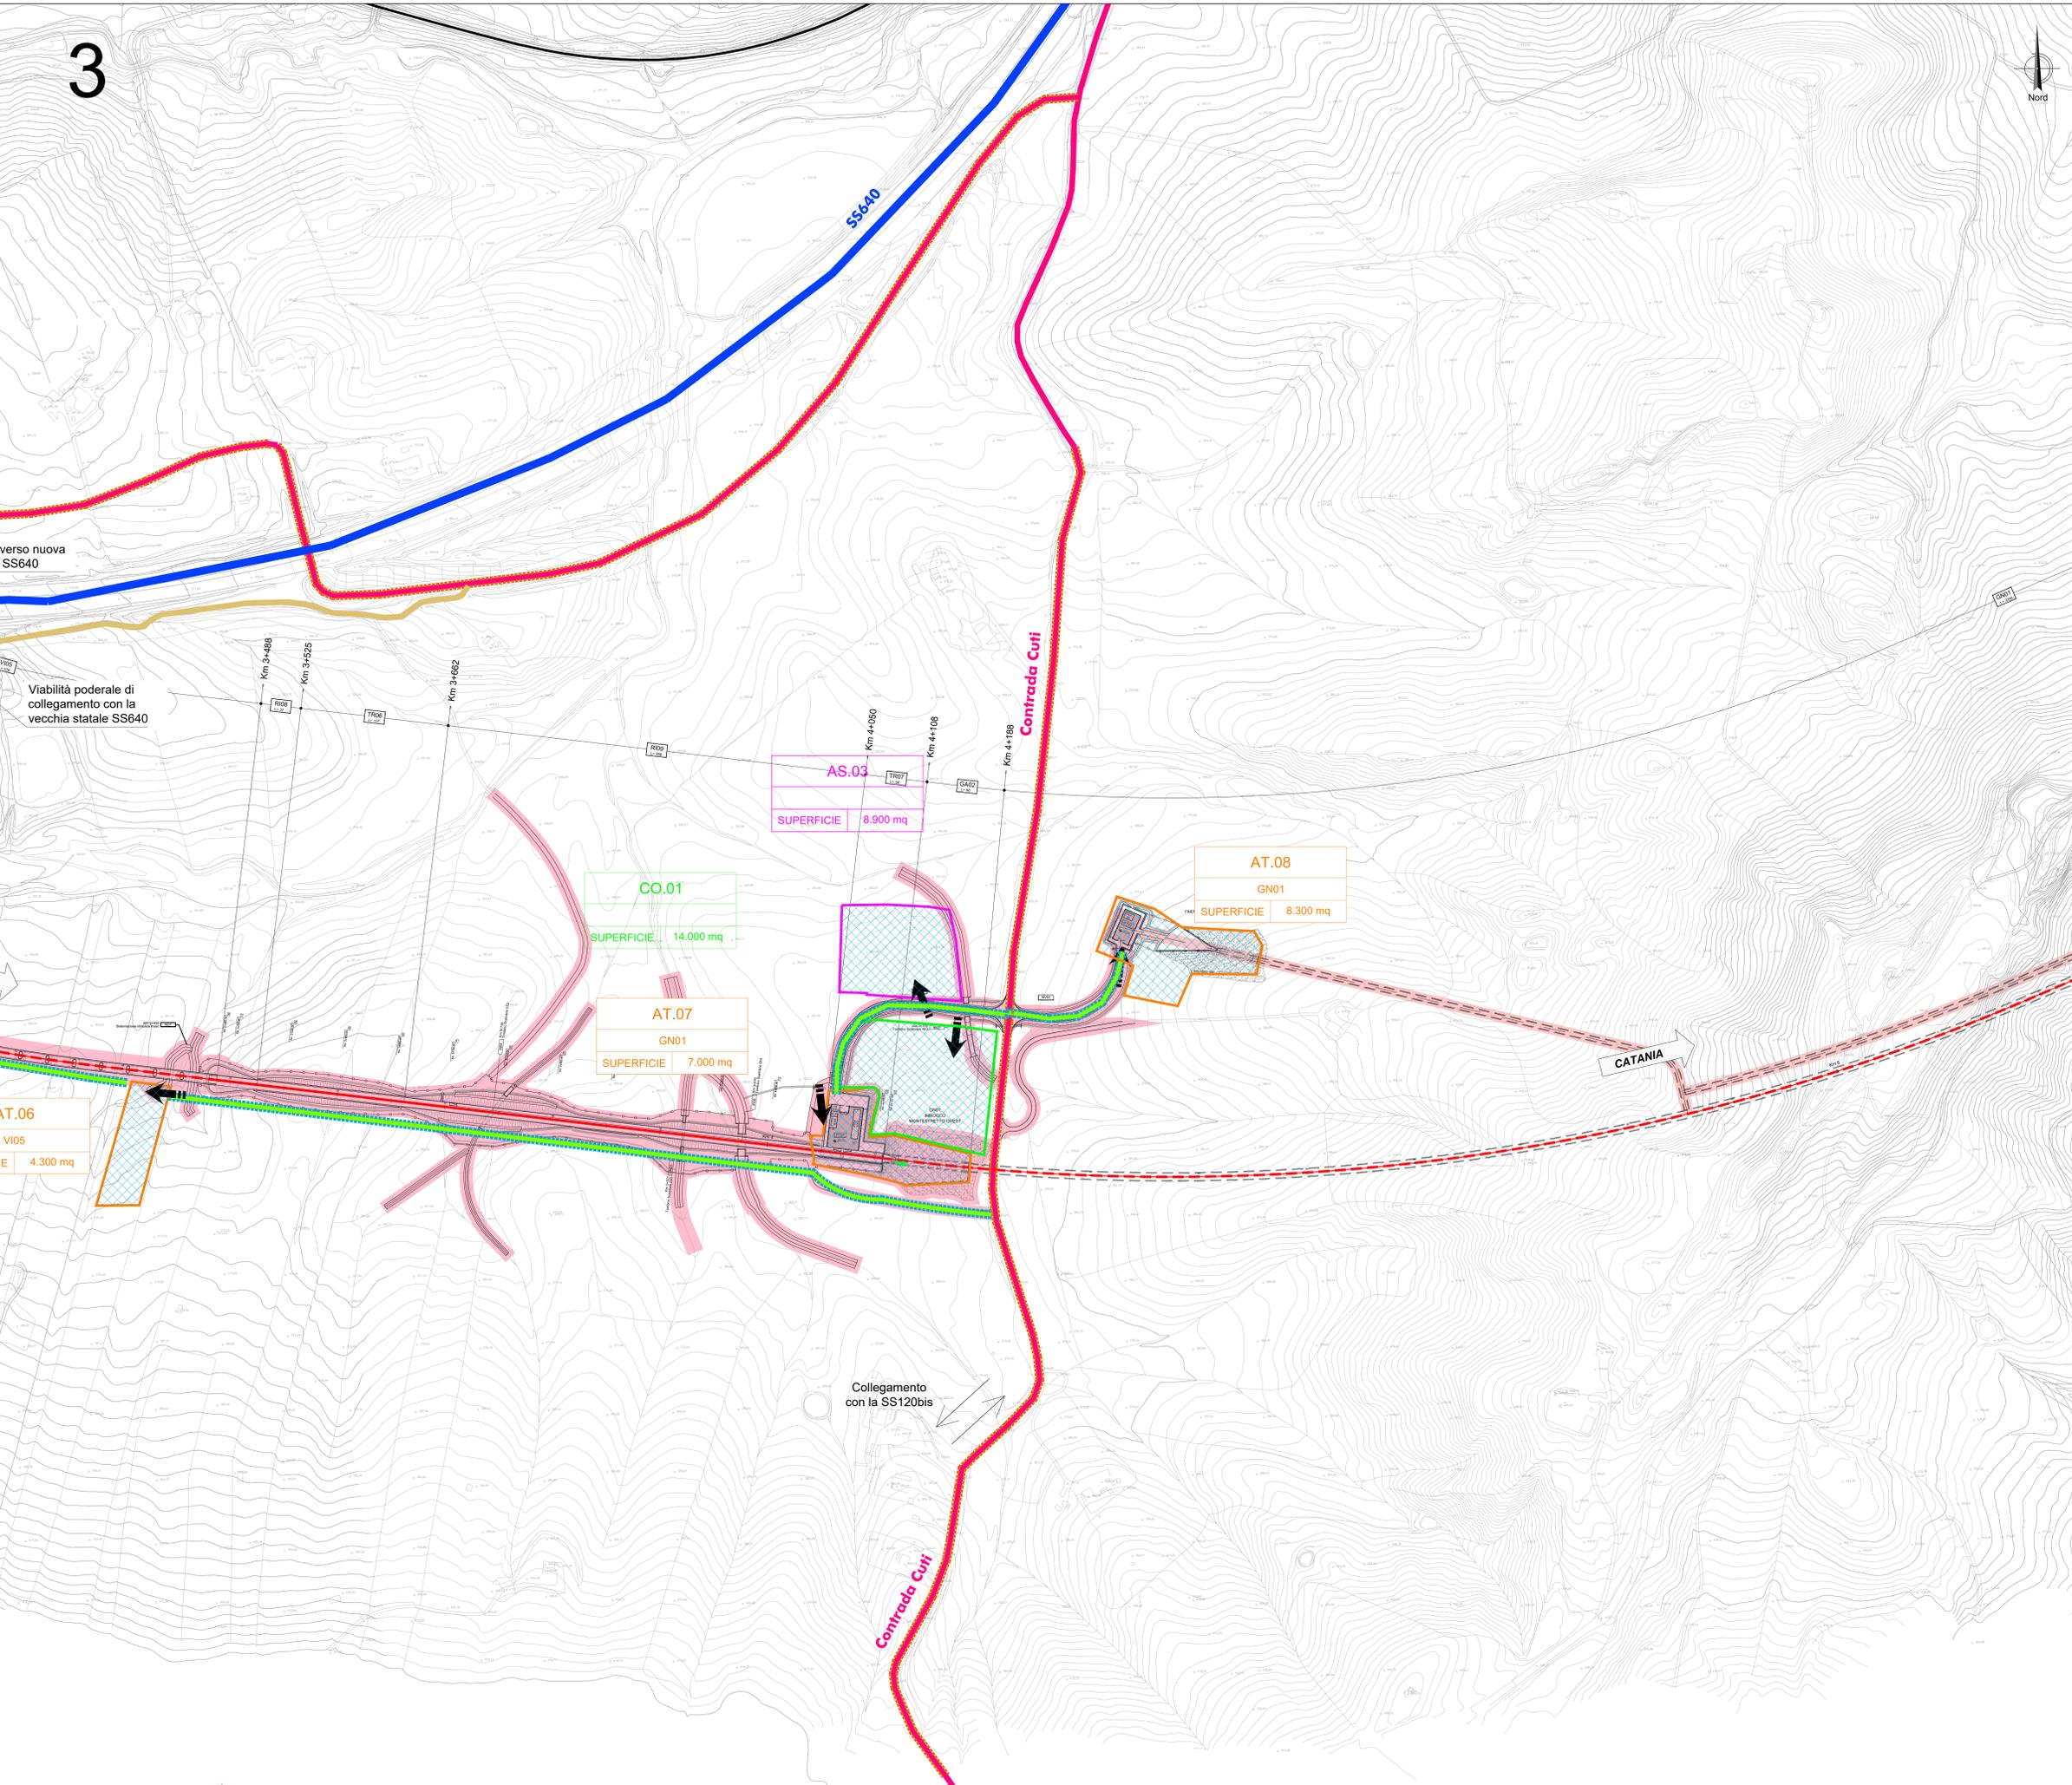

COMMITTENTE:
RFI
 RETE FERROVIARIA ITALIANA
 GRUPPO FERROVIE DELLO STATO ITALIANE

PROGETTAZIONE:
ITALFER
 GRUPPO FERROVIE DELLO STATO ITALIANE

DIRETTRICE FERROVIARIA MESSINA - CATANIA - PALERMO
NUOVO COLLEGAMENTO PALERMO - CATANIA

U.O. GEOLOGIA TECNICA, DELL'AMBIENTE E DEL TERRITORIO

PROGETTO DEFINITIVO
TRATTA CALTANISSETTA X.BI - NUOVA ENNA (LOTTO 4A)

PROGETTO AMBIENTALE DELLA CANTIERIZZAZIONE
 Planimetria localizzazione interventi di mitigazione - tav. 3/7

SCALA:
 1:2000

| COMMESSA | LOTTO | FASE | ENTE | TIPO DOC. | OPERA/DISCIPLINA | PROGR. | REV. |
|----------|-------|------|------|-----------|------------------|--------|------|
| RS3U | 40 | D | 69 | P6 | CA0000 | 003 | B |

| Rev. | Descrizione | Redatto | Data | Verificato | Data | Approvato | Data | Autorizzato Data |
|------|--|---------|----------|------------|----------|-----------|----------|------------------|
| A | Emissione esecutiva | Silvana | Mag 2020 | S. Vito | Mag 2020 | A. Barone | Mag 2020 | S. Vito |
| B | Emissione esecutiva aggiornamento per VIA/CD | Silvana | Lug 2021 | S. Vito | Lug 2021 | A. Barone | Lug 2021 | S. Vito |