

**Key plan**

**LEGENDA**

- Opere di linea
- Opere viarie connesse
- Aree di cantiere

**Vincoli e tutele**


Beni paesaggistici tutelati ai sensi della Parte III del D.Lgs 42/2004 s.m.i.  
 Immobili ed aree di notevole interesse pubblico (art. 136 del D.Lgs 42/2004 e smi)

- Aree di notevole interesse pubblico - Bellezze d'insieme lett. c) e d)

Aree tutelate per legge (art. 142 del D.Lgs 42/2004)

- c) Fiumi, torrenti, corsi d'acqua e relative sponde o piedi degli argini per una fascia di 150 metri ciascuna
- g) Territori coperti da foreste e da boschi
- Fascia di rispetto aree boscate \*

**Fonti:**  
 Provincia di Caltanissetta: Piano Paesaggistico degli ambiti 6, 7, 10, 11, 12 e 15 ricadenti nella provincia di Caltanissetta - Beni paesaggistici: Regione Siciliana, Geoportale Regione Siciliana shapefile  
 Provincia di Enna: Open Data Territorio Enna; Regione Siciliana Assessorato dei Beni Culturali ed Ambientali e della Pubblica Istruzione - Dipartimento dei Beni Culturali ed Ambientali ed Educazione Permanente - Soprintendenza per i Beni Culturali ed Ambientali di Enna, condivisione da parte della Soprintendenza con incontro del 03 Aprile 2019;

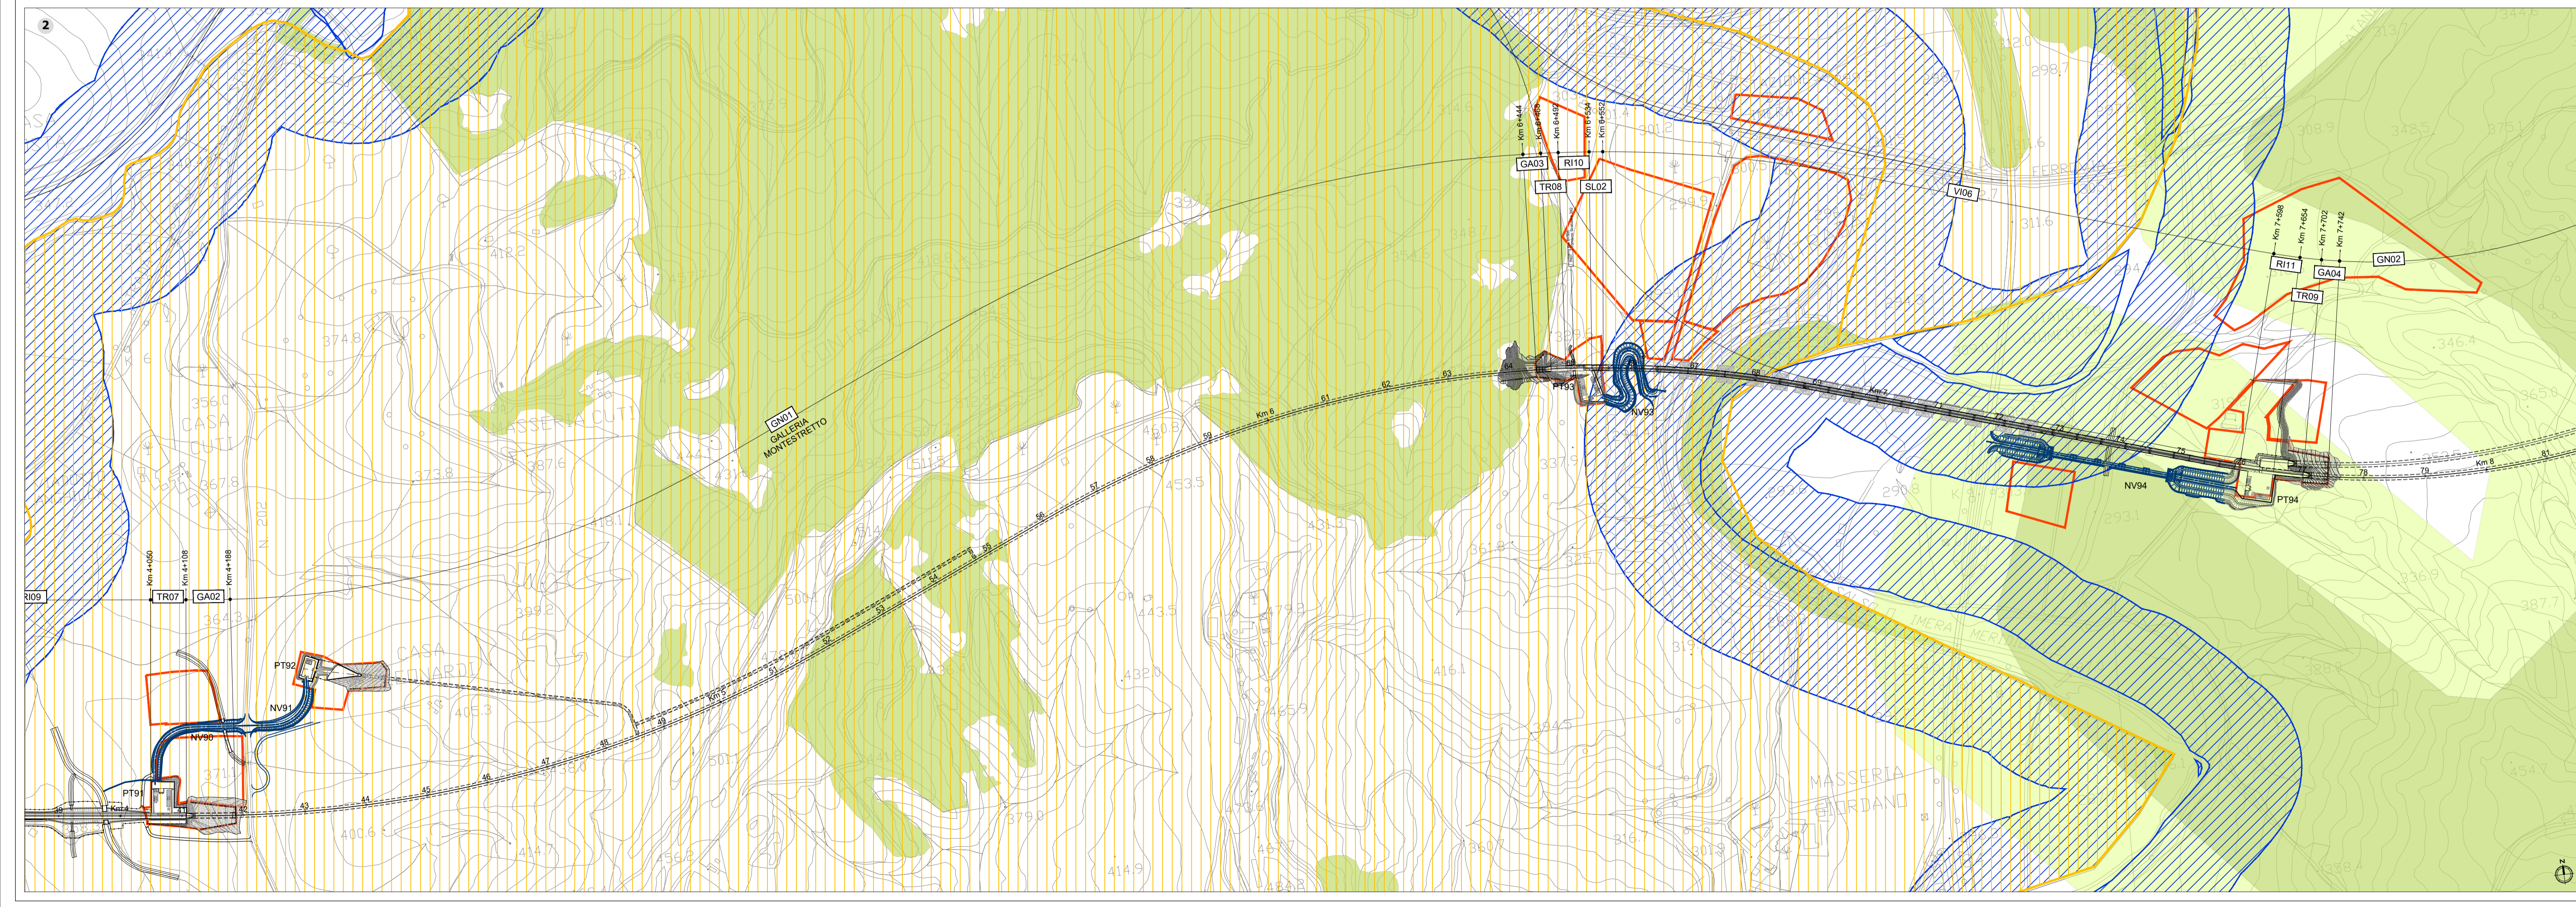

COMMITTENTE: **RFI** RETE FERROVIARIA ITALIANA GRUPPO FERROVIE DELLO STATO ITALIANE

PROGETTAZIONE: **ITALFERR** GRUPPO FERROVIE DELLO STATO ITALIANE

**DIRETTRICE FERROVIARIA MESSINA - CATANIA - PALERMO**

**NUOVO COLLEGAMENTO PALERMO - CATANIA**

**U.O. ARCHITETTURA, AMBIENTE E TERRITORIO**  
**S.O. AMBIENTE**

**PROGETTO DEFINITIVO**

TRATTA CALTANISSETTA XIRBI - NUOVA ENNA  
 LOTTO 4A

VERIFICA DI COMPATIBILITA' PAESAGGISTICA

Carta dei vincoli e delle tutele Tav. 1/2

SCALA: 1:5.000

COMMESSA	LOTTO	FASE	ENTE	TIPO DOC.	OPERA/DISCIPLINA	PROGR.	REV.
RS3U	40	D	22	P5	IM0002	001	A

Rev.	Descrizione	Redatto	Data	Verificato	Data	Approvato	Data	Autorizzato Data
A	Emissione esecutiva	F. Masari	Luglio 2021	F. Pivetti G. Diarli	Luglio 2021	A. Barone	Luglio 2021	C. Ercolani Luglio 2021

File: RS3U40D22P5IM000201A.dwg n. Elab.: