
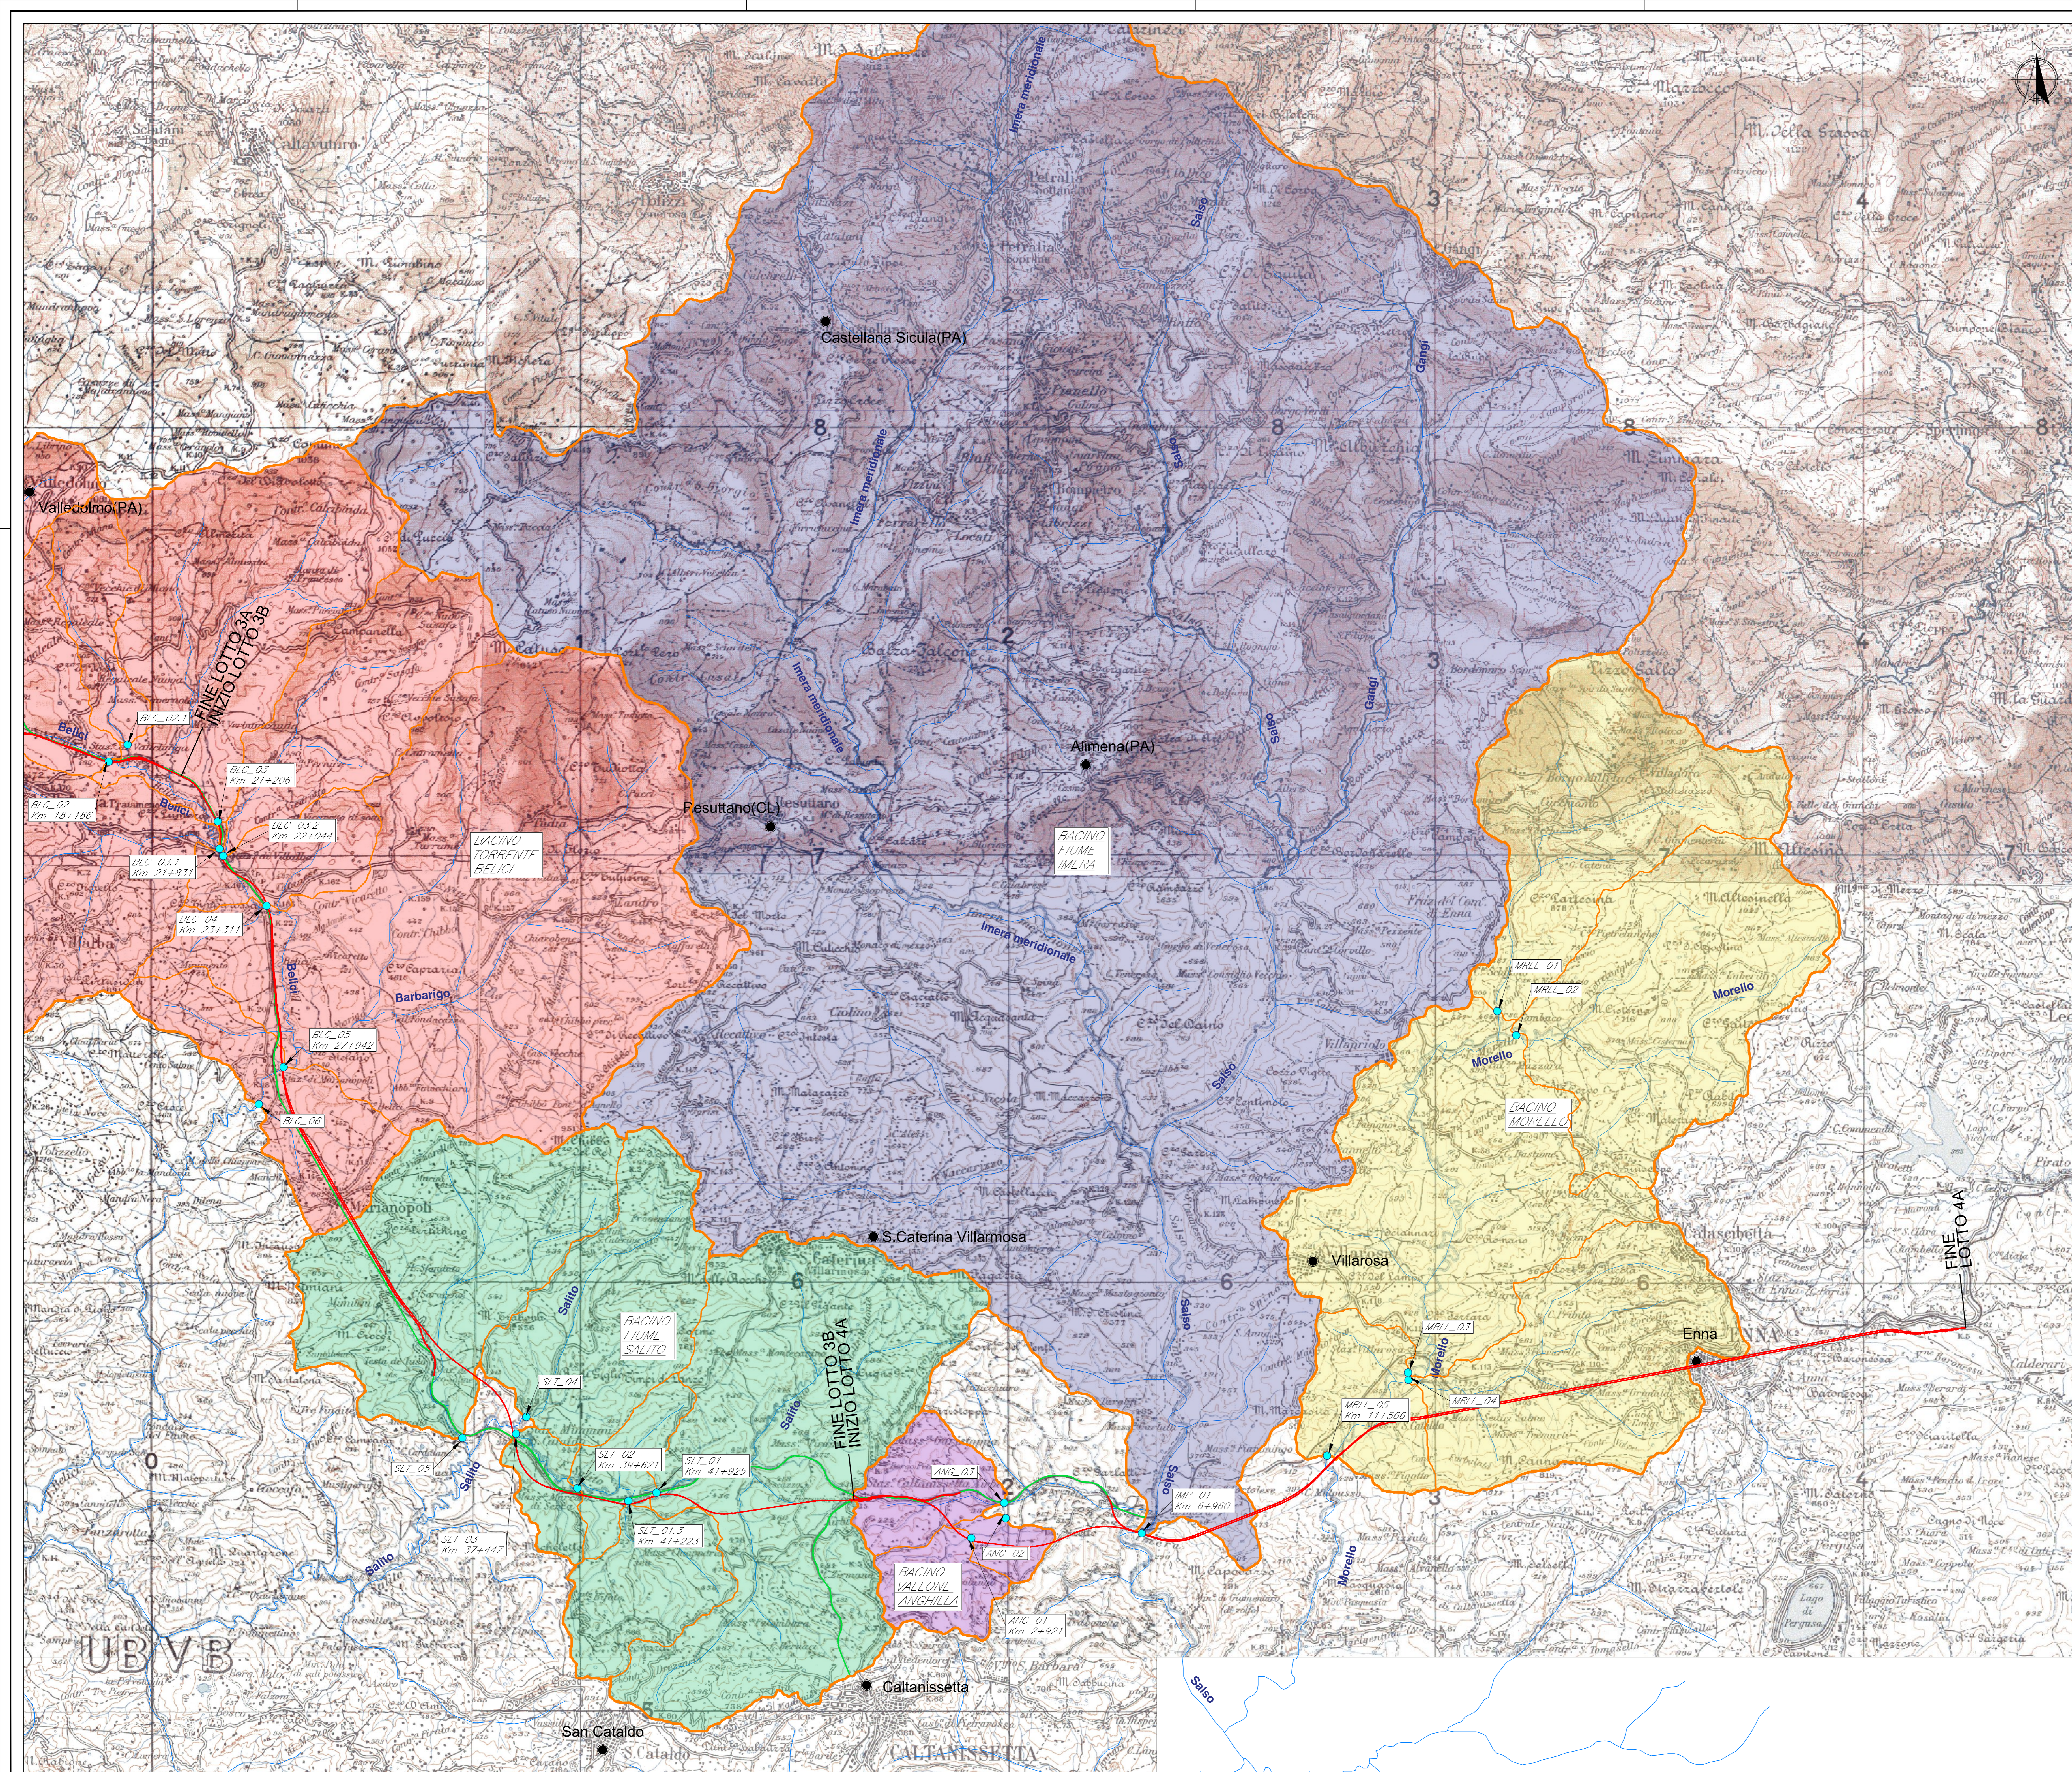


**LEGENDA:**

- BACINI IDROGRAFICI MAGGIORI
- LINEA FERROVIARIA DI PROGETTO
- LINEA FERROVIARIA ESISTENTE
- RETE IDROGRAFICA
- SEZIONI DI CHIUSURA

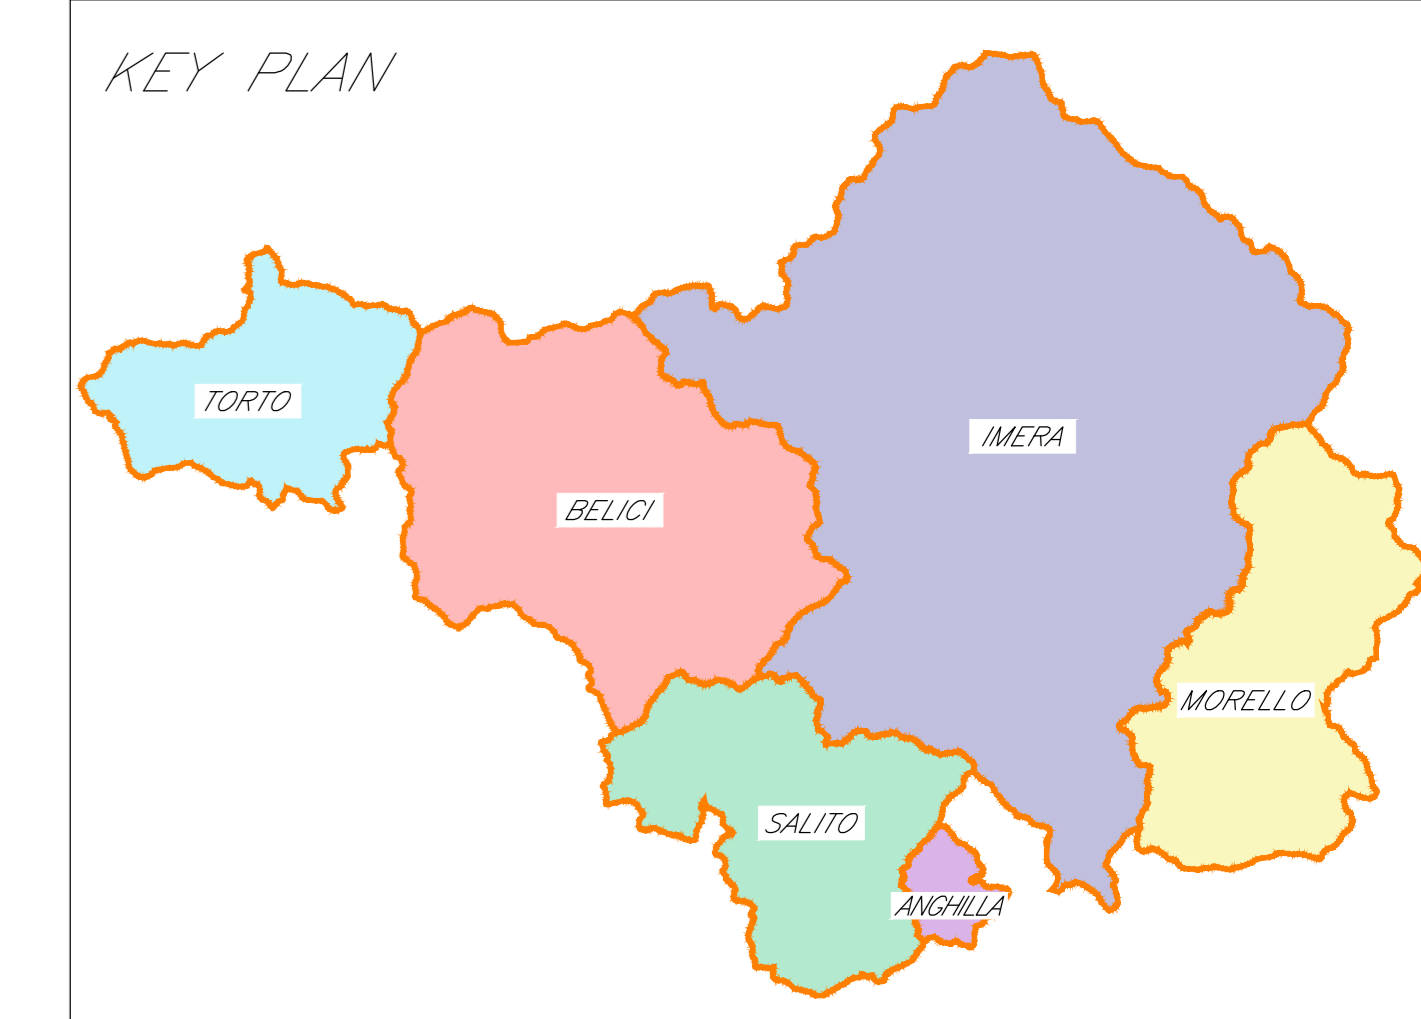

COMMITTENTE: **RFI** RETE FERROVIARIA ITALIANA GRUPPO FERROVIE DELLO STATO ITALIANE

PROGETTAZIONE: **ITALFERR** INFRASTRUTTURE FERROVIARIE DELLO STATO ITALIANE

DIRETTRICE FERROVIARIA MESSINA - CATANIA - PALERMO  
 NUOVO COLLEGAMENTO PALERMO - CATANIA

U.O. OPERE CIVILI E GESTIONE DELLE VARIANTI

PROGETTO DEFINITIVO

TRATTA CALTANISSETTA XIRBI - NUOVA ENNA (LOTTO 4A)

IDROLOGIA E IDRAULICA SPECIALISTICA  
 Idrologia  
 Corografia dei bacini idrografici

SCALA: 1:50000

COMMESSA LOTTO FASE ENTE TIPO DOC. OPERA/DISCIPLINA Progr. REV.

RS3U 40 D 09 C2 ID0001 001 A

Rev.	Descrizione	Redatto	Data	Verificato	Data	Approvato	Data	Autorizzato Data
A	Emissione Esecutiva		Gen-2020		Gen-2020		Gen-2020	

File: RS3U.4.0.D.09.C2.ID.00.0.1.001.A n. Etab.: 09\_188