


LEGENDA LINEA

Simbolo	Nome	Simbolo	Nome
[Linea rossa]	BINARIO DI PROGETTO LV	[Linea con X]	TOMBINO IRREGOLARE MINORE DI PERMEABILITA'
[Linea arancione]	BINARIO DI PROGETTO SECONDARIO (MACROFASE 1)	[Puntino]	VERTICE ALTIMETRICO
[Linea verde]	BINARIO DI PROGETTO LL (MACROFASE 1)	[Linea tratteggiata]	DEMOLIZIONE FABBRICATO
[Linea blu]	BINARIO DI PROGETTO LL (MACROFASE 2)	[Linea tratteggiata]	DEMOLIZIONE CORPO STRADALE
[Linea gialla]	LINIA STORICA IN ESERCIZIO	[Linea tratteggiata]	MARGHPREDE FFF CON RAMPA
[Linea grigia]	LINIA STORICA IN DEMOLIZIONE	[Linea tratteggiata]	DEVIAZIONE FOSSEO TRAPEZOIDALE
[Linea grigia]	AREA PAVIMENTATA A RASO A DISPOSIZIONE PMZ	[Linea tratteggiata]	DEVIAZIONE FOSSEO RETTANGOLARE
[Linea grigia]	PIAZZALE DI EMERGENZA	[Linea tratteggiata]	RECINZIONE
[Linea grigia]	BANCHINA DI STAZIONE	[Linea tratteggiata]	VIAIBILITA' DI MANUTENZIONE E/O RICUCITURA
[Linea grigia]	AREA BTS	[Linea tratteggiata]	PROTEZIONE SCARPATE CON MATERIALI RECI
[Linea grigia]	TOMBINO IRREGOLARE E RELATIVA RALVEAZIONE	[Linea tratteggiata]	PROTEZIONE SCARPATE CON MASSI ELEMENTATI
[Linea grigia]	7/1 CANCELLI	[Linea tratteggiata]	OPERE DI PROTEZIONE PER SOLFUSSO
[Linea grigia]		[Linea tratteggiata]	RITOMBAMENTO PER PIAZZALE DI STAZIONE XIRBI

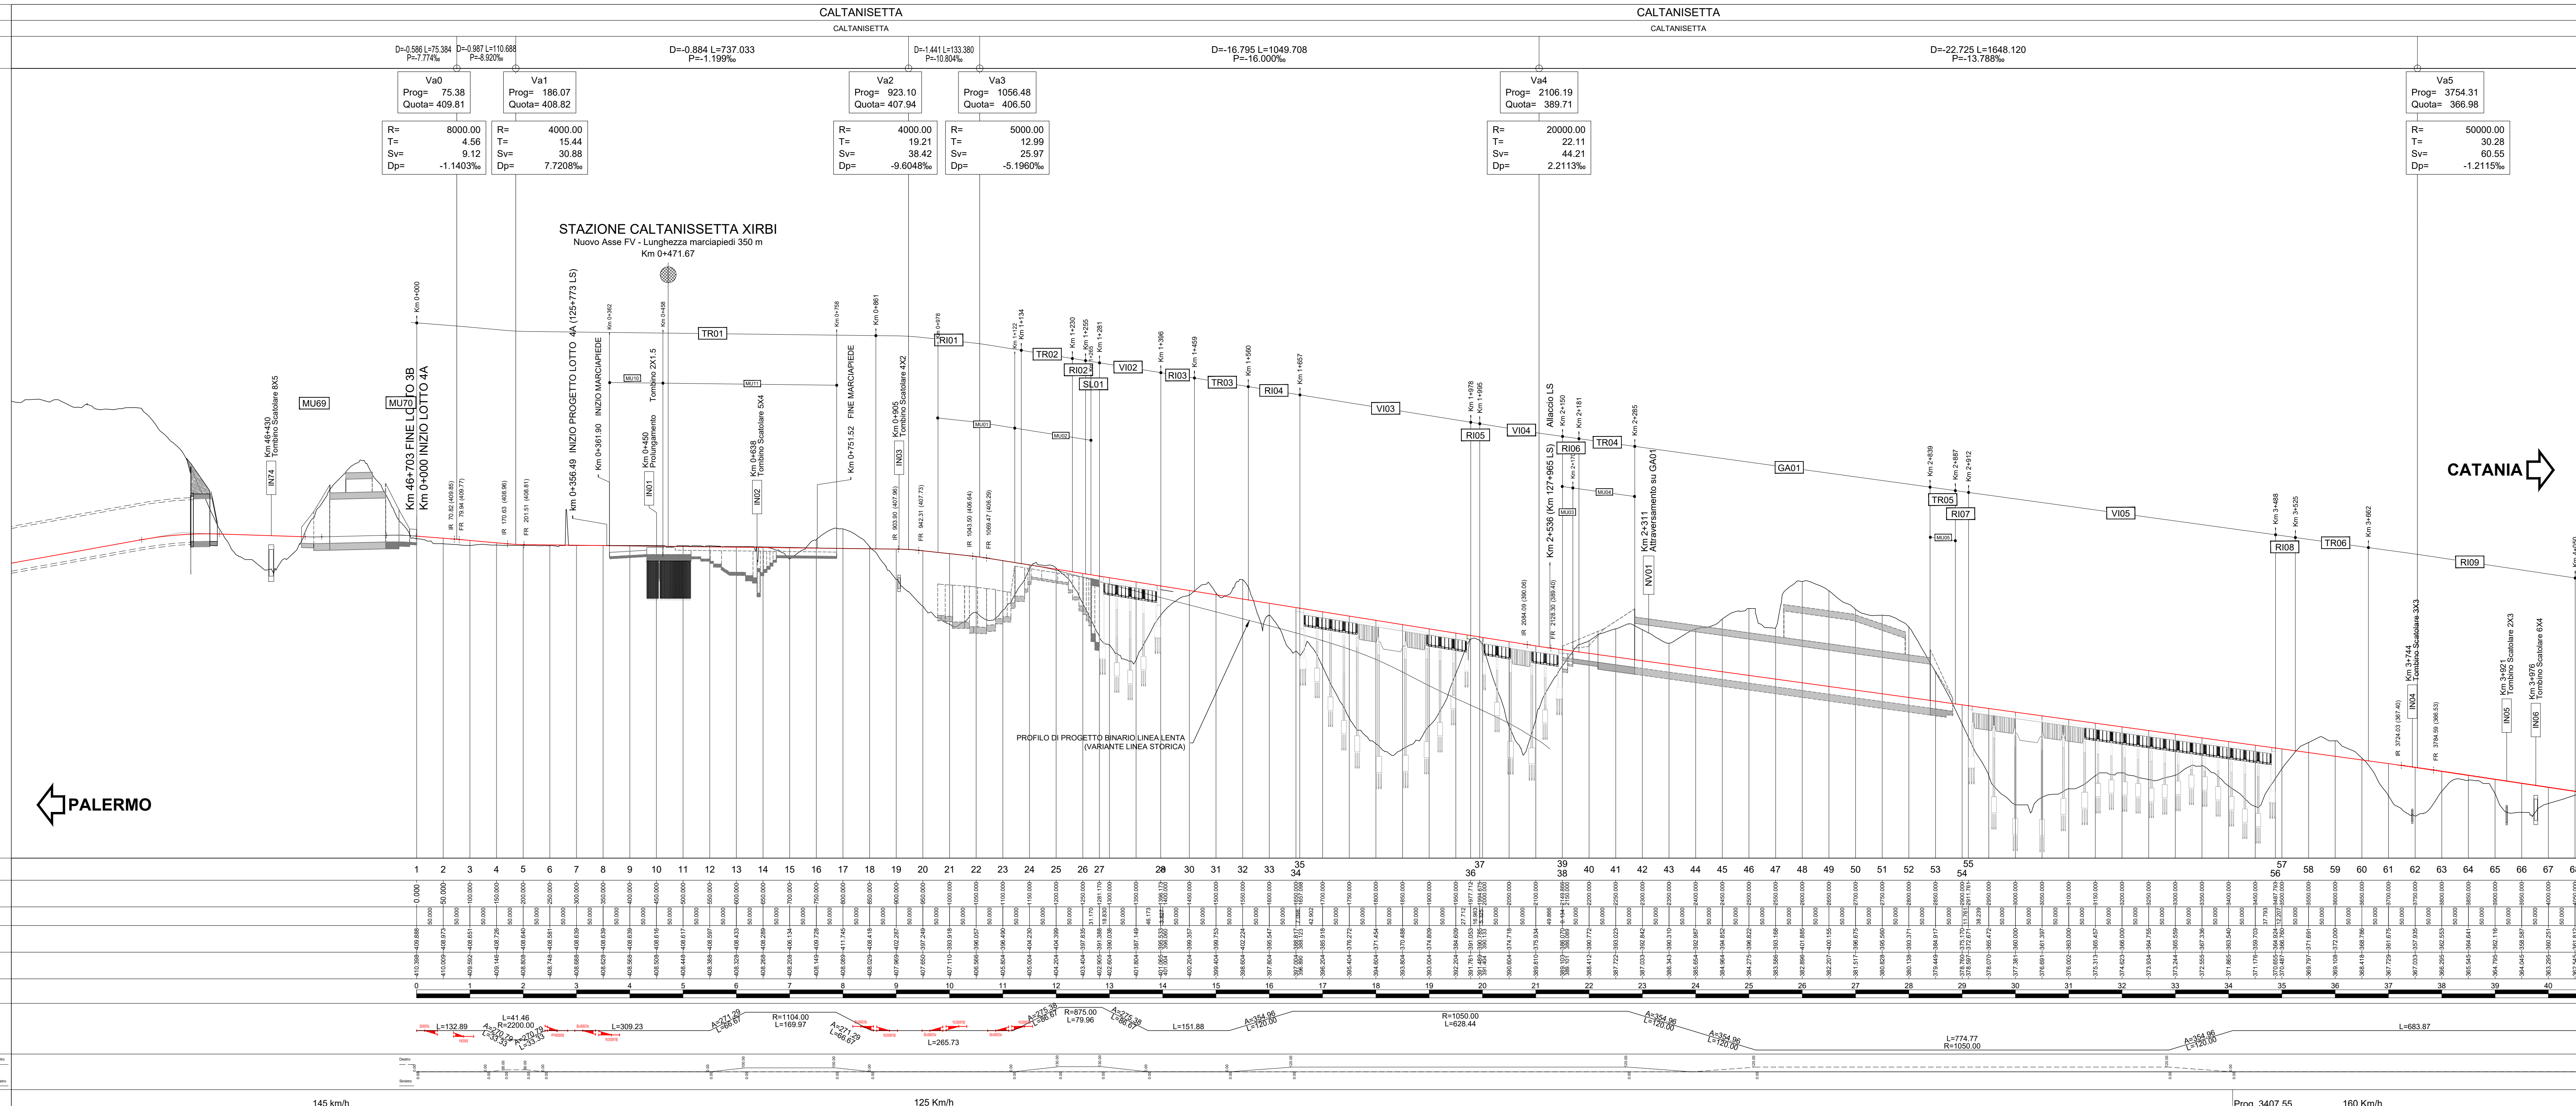

COMMITTENTE: **RFI - INFRASTRUTTURA FERROVIARIA ITALIANA**

PROGETTAZIONE: **ITALFERR - INFRASTRUTTURA FERROVIARIA ITALIANA**

DIRETTRICE FERROVIARIA MESSINA - CATANIA - PALERMO
NUOVO COLLEGAMENTO PALERMO - CATANIA

U.O. INFRASTRUTTURE CENTRO
PROGETTO DEFINITIVO
TRATTA CALTANISSETTA XIRBI - NUOVA ENNA (LOTTO 4A)

TRACCIATI
Infrastruttura Ferroviaria
Piano-profilo su ortofoto - Tav. 1 di 7

SCALA: **1:5000/500**

COMMESSA: **RS3U 40 D 29 L5 IF0001 001 E**

Rev.	Descrizione	Redatto	Data	Verificato	Data	Approvato	Data	Autore/Verificatore
A	Emissione Esclusiva	[Firma]	2019	[Firma]	2019	[Firma]	2019	[Firma]
B	Emissione Esclusiva	[Firma]	2020	[Firma]	2020	[Firma]	2020	[Firma]
C	Emissione Esclusiva	[Firma]	2020	[Firma]	2020	[Firma]	2020	[Firma]
D	Emissione Esclusiva	[Firma]	2020	[Firma]	2020	[Firma]	2020	[Firma]
E	Emmissione esclusiva - aggi. per V0520	[Firma]	2021	[Firma]	2021	[Firma]	2021	[Firma]

File: RS3U.4.0.D.29.L5.IF.00.0.1.001.E | n. Elab.: 29_020