

LEGENDA


	CB - CANTIERE BASE		LINEA FERROVIARIA IN PROGETTO
	CO - CANTIERE OPERATIVO		OPERE IN PROGETTO APPARTENENTI AD ALTRI LOTTI FUNZIONALI
	AT - AREA TECNICA		LINEA FERROVIARIA ESISTENTE
	AS - AREA DI STOCCAGGIO		VIABILITA' PRIMARIA (A19 PA-CT)
	DT - DEPOSITO TEMPORANEO		VIABILITA' PRINCIPALE
	AR - CANTIERE DI ARMAMENTO/ELETTIFICAZIONE		VIABILITA' SECONDARIA O LOCALE
	CT - CANTIERE PER ATTREZZAGGIO TECNOLOGICO		PISTA DI CANTIERE
	DEMOLIZIONI		STRADA PODERALE
	FRONTE DI AVANZAMENTO IN GALLERIA - SCAVO TRADIZIONALE		ACCESSO AI CANTIERI
	FRONTE DI AVANZAMENTO IN GALLERIA - SCAVO MECCANIZZATO		AREA DI LAVORO
	DIREZIONI		AREA DI LAVORO IN GALLERIA
	OPERE IN PROGETTO		CORSI D'ACQUA

MITIGAZIONI

	BAGNATURA PIAZZALE		SPAZZOLATURA PISTE
	BAGNATURA PISTE		BARRIERE ANTIRUMORE DI CANTIERE

RICETTORI

	COMMERCIALE E SERVIZI		RESIDENZIALE
	PERTINENZA F.S.		RUDERI, DISSIMI, BOX E DEPOSITI
	FABBRICATI ESPROPRIATI/IN DEMOLIZIONE		INDUSTRIALE ED ARTIGIANALE

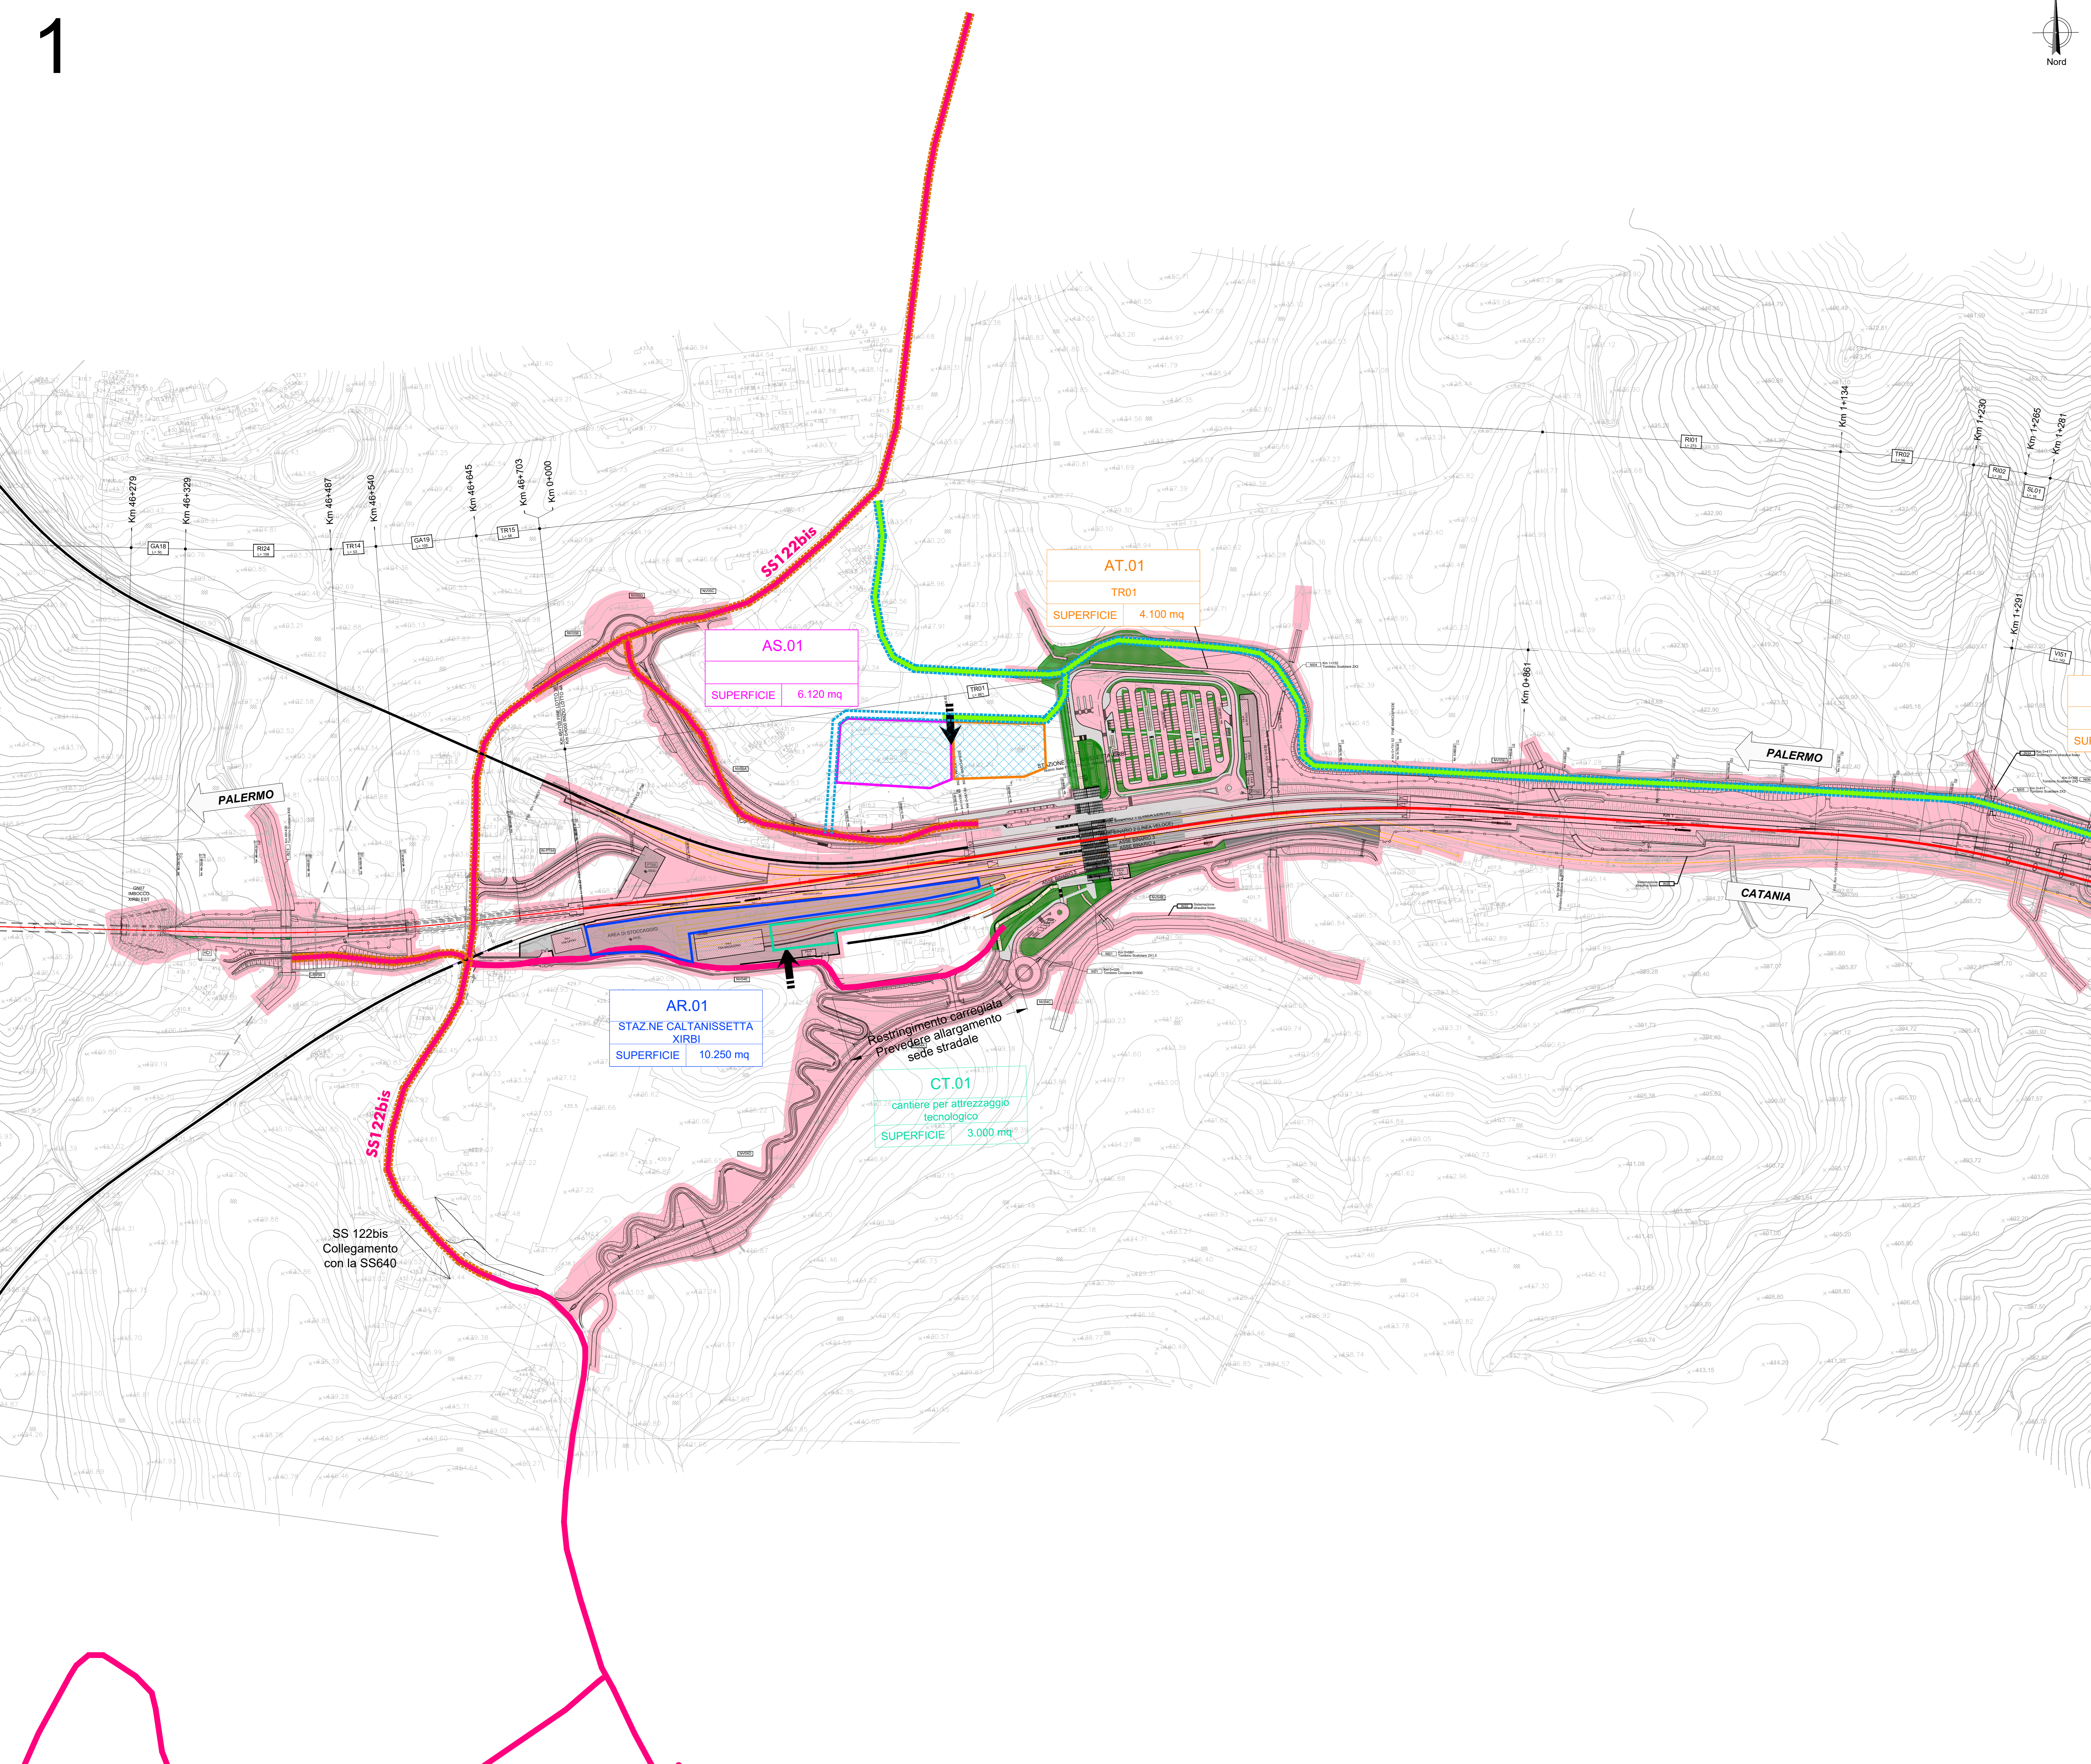

COMMITTENTE:

PROGETTAZIONE:

DIRETTRICE FERROVIARIA MESSINA - CATANIA - PALERMO
NUOVO COLLEGAMENTO PALERMO - CATANIA

U.O. GEOLOGIA TECNICA, DELL'AMBIENTE E DEL TERRITORIO

PROGETTO DEFINITIVO
TRATTA CALTANISSETTA X.BI - NUOVA ENNA (LOTTO 4A)

PROGETTO AMBIENTALE DELLA CANTIERIZZAZIONE
 Planimetria localizzazione interventi di mitigazione - tav. 1/7

SCALA: 1:2000

COMMESSA	LOTTO	FASE	ENTE	TIPO DOC.	OPERA/DISCIPLINA	PROGR.	REV.
RS3U	40	D	69	P6	CA0000	001	B

Rev.	Descrizione	Redatto	Data	Verificato	Data	Approvato	Data	Autorizzato Data
A	Emissione esecutiva	Stratigini	Mag 2020	S. Vitiello	Mag 2020	A. Barone	Mag 2020	S. Vitiello
B	Emissione esecutiva aggiornamento per VIA/CDS	Stratigini	Lug 2021	S. Vitiello	Lug 2021	A. Barone	Lug 2021	S. Vitiello

File: RSL04069PSCA000001B n. Elab.: 69_66