

**LEGENDA**


[Red outline]	CB - CANTIERE BASE	[Blue line]	LINEA FERROVIARIA IN PROGETTO
[Green outline]	CO - CANTIERE OPERATIVO	[Red line]	OPERE IN PROGETTO APPARTENENTI AD ALTRI LOTTI FUNZIONALI
[Orange outline]	AT - AREA TECNICA	[Black line]	LINEA FERROVIARIA ESISTENTE
[Pink outline]	AS - AREA DI STOCCAGGIO	[Green line]	VIABILITA' PRIMARIA (A19 PA-CT)
[Brown outline]	DT - DEPOSITO TEMPORANEO	[Blue line]	VIABILITA' PRINCIPALE
[Light blue outline]	AR - CANTIERE DI ARMAMENTO/ELETTRIFICAZIONE	[Pink line]	VIABILITA' SECONDARIA O LOCALE
[Light green outline]	CT - CANTIERE PER ATTREZZAGGIO TECNOLOGICO	[Black line]	PISTA DI CANTIERE
[Yellow outline]	DEMOLIZIONI	[Black line]	STRADA PODERALE
[Green arrow]	FRONTE DI AVANZAMENTO IN GALLERIA - SCAVO TRADIZIONALE	[Black arrow]	ACCESSO AI CANTIERI
[Purple arrow]	FRONTE DI AVANZAMENTO IN GALLERIA - SCAVO MECCANIZZATO	[Red area]	AREA DI LAVORO
[Black arrow]	DIREZIONI	[Pink area]	AREA DI LAVORO IN GALLERIA
[Black arrow]	OPERE IN PROGETTO	[Blue area]	CORSI D'ACQUA

**MITIGAZIONI**

[Blue hatched]	BAGNATURA PIAZZALE	[Orange hatched]	SPAZZOLATURA PISTE
[Blue dashed]	BAGNATURA PISTE	[Purple hatched]	BARRIERE ANTIRUMORE DI CANTIERE

**RICETTORI**

[Yellow]	COMMERCIALE E SERVIZI	[Green]	RESIDENZIALE
[Orange]	PERTINENZA F.S.	[Light green]	RUDERI, DIMESSI, BOX E DEPOSITI
[Grey hatched]	FABBRICATI ESPROPRIATI/IN DEMOLIZIONE	[Brown]	INDUSTRIALE ED ARTIGIANALE

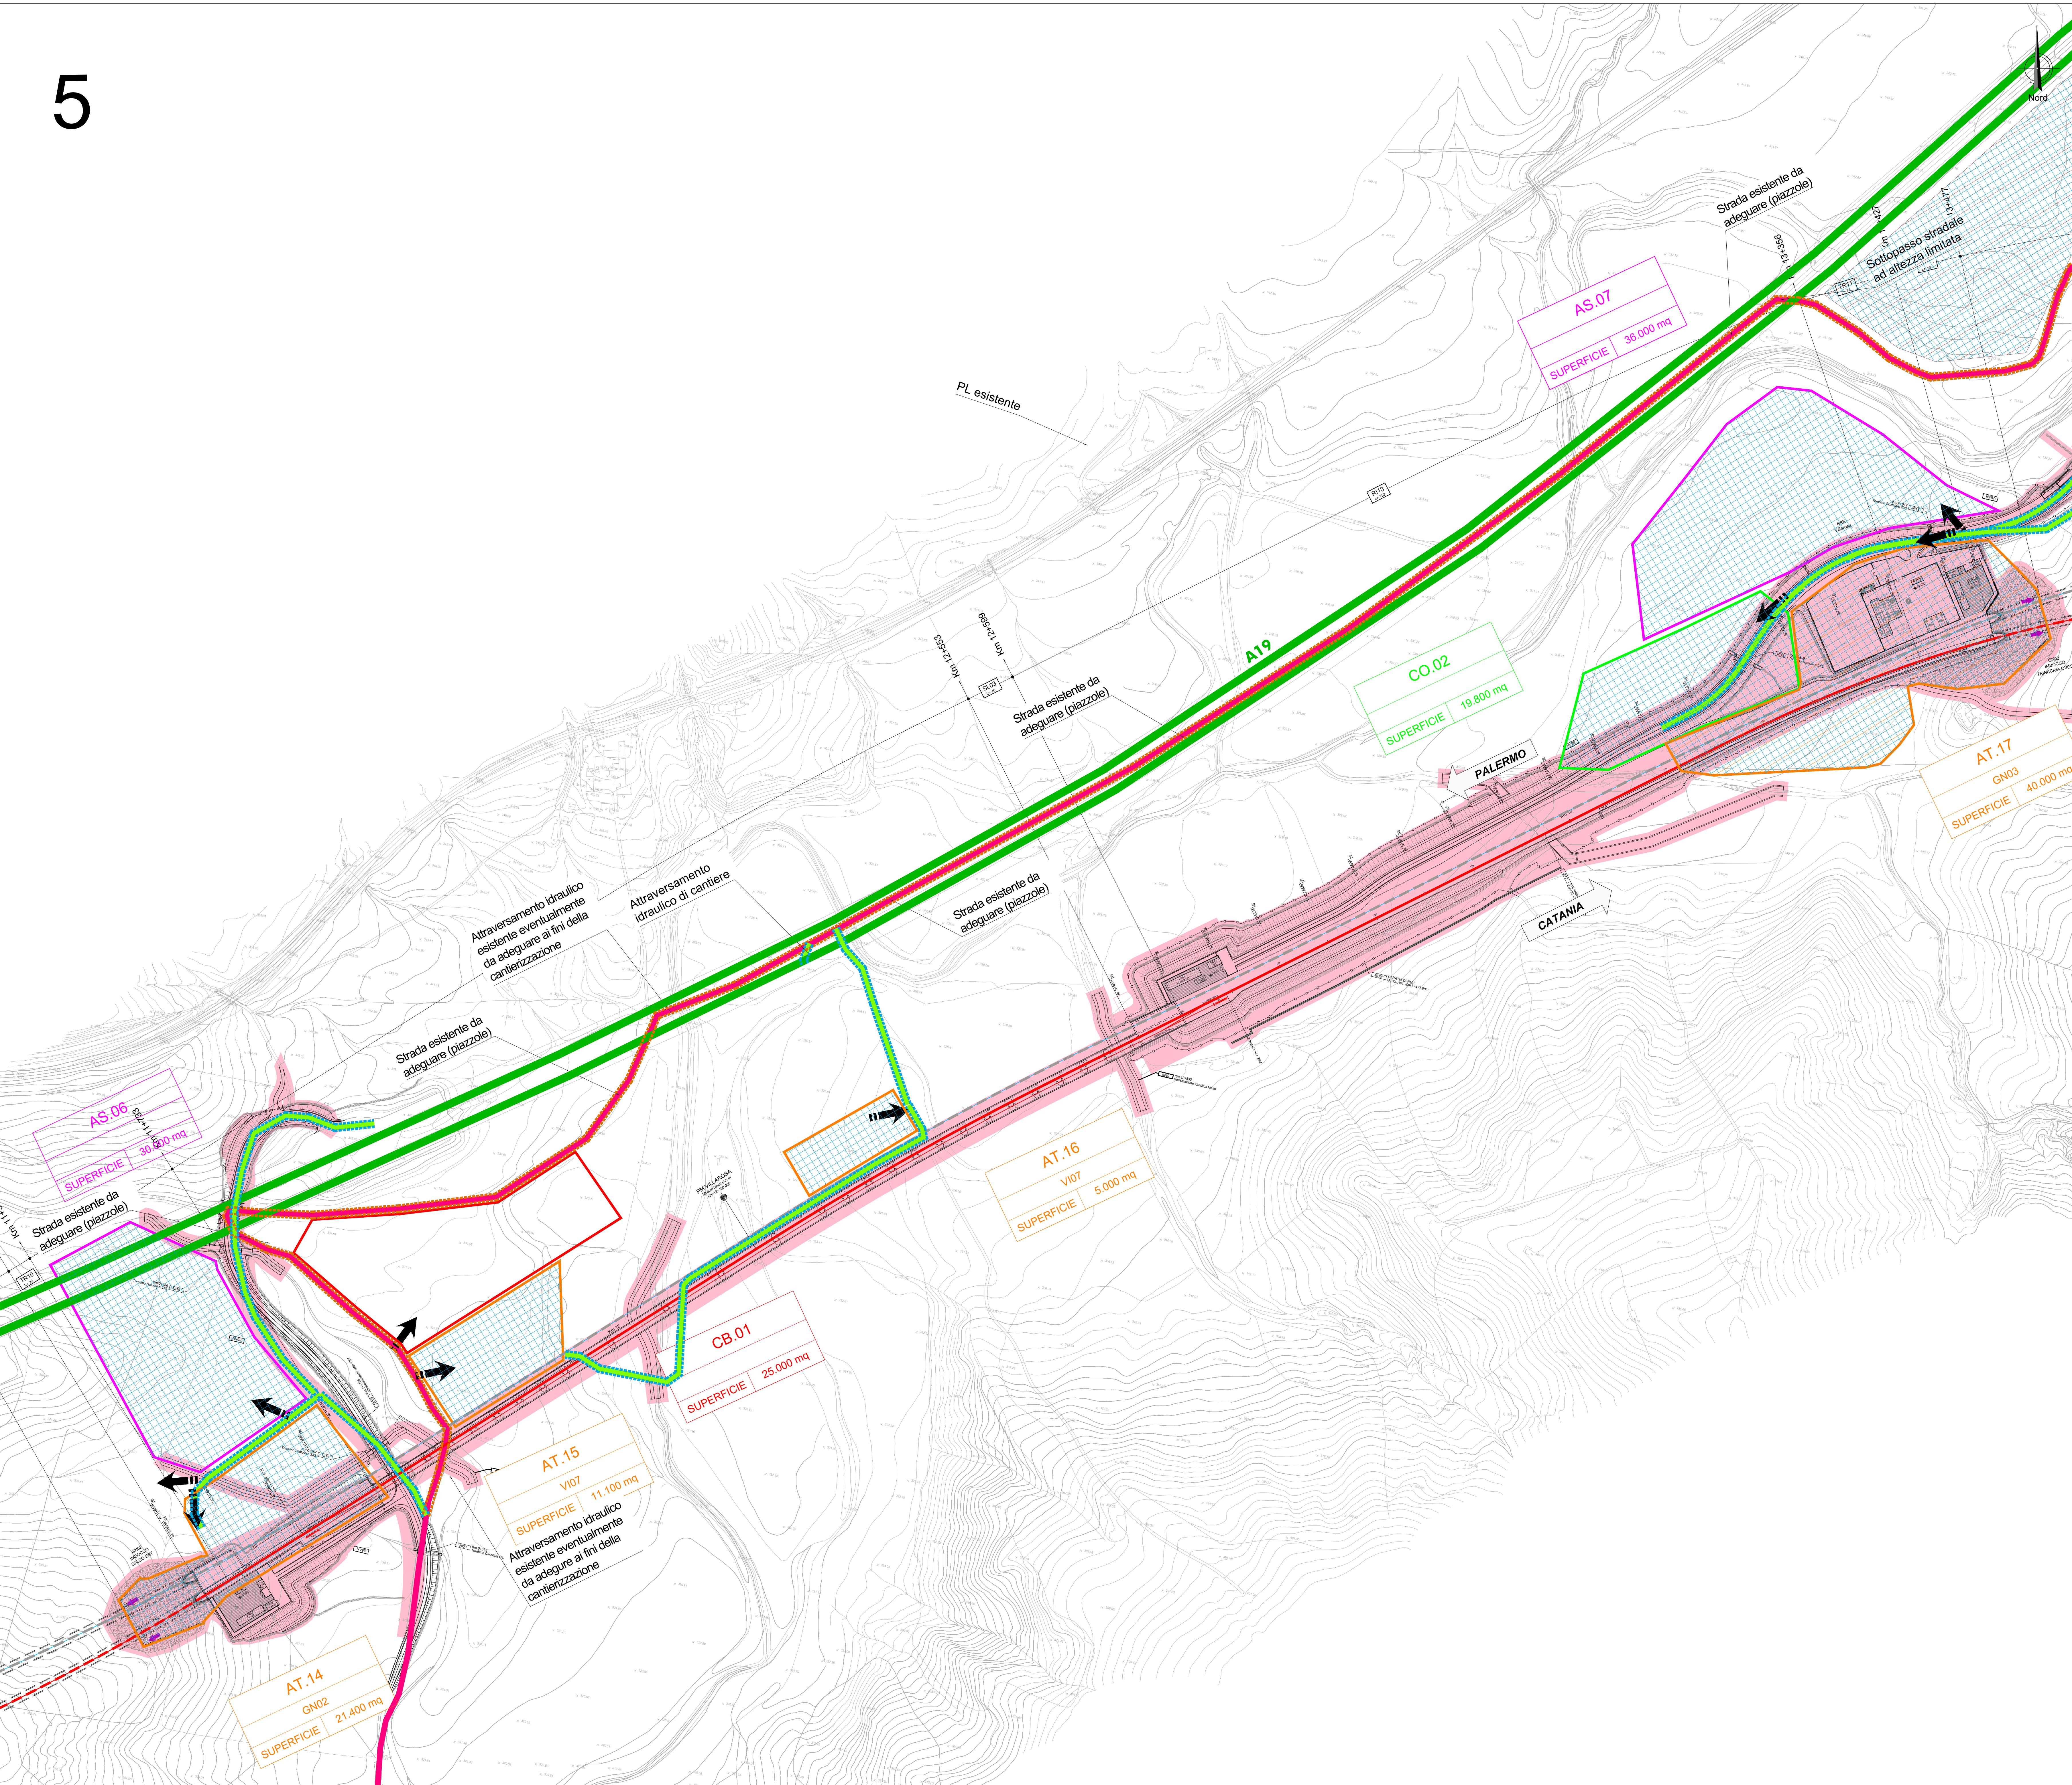

COMMITTENTE: **RFI** RETE FERROVIARIA ITALIANA GRUPPO FERROVIE DELLO STATO ITALIANE

PROGETTAZIONE: **ITALFERR**

**DIRETTRICE FERROVIARIA MESSINA - CATANIA - PALERMO**  
**NUOVO COLLEGAMENTO PALERMO - CATANIA**  
**U.O. GEOLOGIA TECNICA, DELL'AMBIENTE E DEL TERRITORIO**

**PROGETTO DEFINITIVO**  
**TRATTA CALTANISSETTA X.BI - NUOVA ENNA (LOTTO 4A)**

PROGETTO AMBIENTALE DELLA CANTIERIZZAZIONE  
 Planimetria localizzazione interventi di mitigazione - tav. 5/7

SCALA: 1:2000

COMMESSA	LOTTO	FASE	ENTE	TIPO DOC.	OPERA/DISCIPLINA	PROGR.	REV.
RS3U	40	D	69	P6	CA0000	005	B

Rev.	Descrizione	Redatto	Data	Verificato	Data	Approvato	Data	Autorizzato Data
A	Emissione esecutiva	S. Vito	Mag 2020	S. Vito	Mag 2020	A. Berra	Mag 2020	S. Vito
B	Emissione esecutiva aggiornamento per VIA/CDS	S. Vito	Lug 2021	S. Vito	Lug 2021	A. Berra	Lug 2021	S. Vito

File: RSI40D69PCA000005B n. Elab.: 69\_70