TAPPO DI CHIUSURA TERMORESTRINGENTE (22" - 16") PER TUBO DI PROTEZIONE

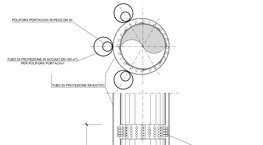

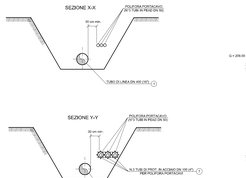

SEZIONE A - B scala 1:200

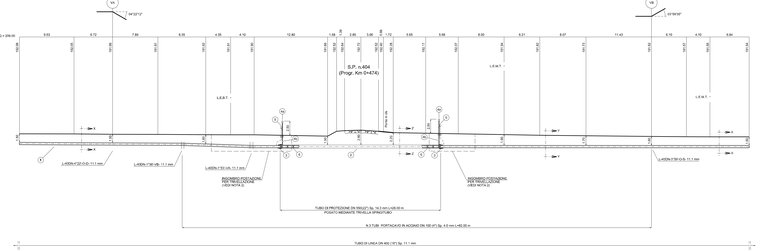
VA
VB
S.P. n.404
(Progr. Km 0+474)
L.E.N.T.
L.E.N.T.
L=50m V
L=50m V
L=50m V