LEGENDA

AREE OCCUPAZIONI LAVORI

METANODOTTO IN PROGETTO

METANODOTTI IN ESERCIZIO

METANODOTTI IN DISMISSIONE

METANODOTTI IN PROGETTO SU ALTRA OPERA

PX UBICAZIONE PIANTA

PLANIMETRIA 1:2000

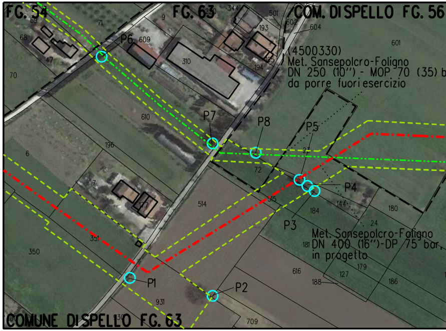
FG. 54
FG. 63
COM. DISPELLO FG. 56
(4500330)
Met. Sansepolcro-Foligno
DN 250 (10") - MOP 70 (35) b
da porre fuori esercizio
Met. Sansepolcro-Foligno
DN 400 (16")-DP 75 bar,
in progetto
COMUNE DISPELLO FG. 63
P1
P2
P3
P4
P5
P6
P7
P8
69
71
9
344
501
602
604
193
601
68
609
310
47
195
194
70
610
196
6
23
72
7
177
514
315
144
184
180
24
351
350
181
616
179
127
188
186
931
130
709

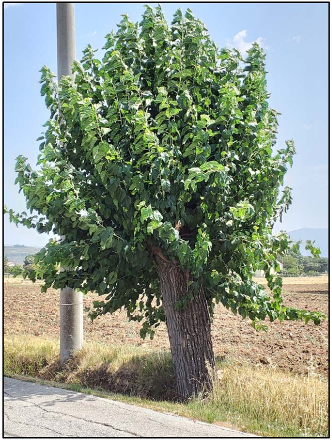

FOTO 1 - (P1) Morus nigra Diametro 55 cm

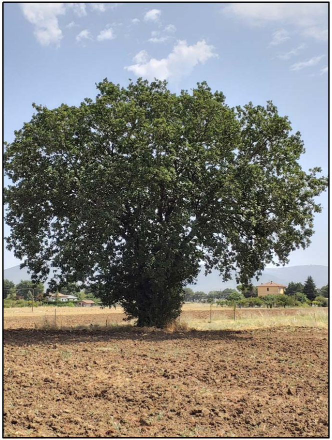

FOTO 2 - (P2) Quercus pubescens Diametro 66 cm

DOCUMENTAZIONE FOTOGRAFICA

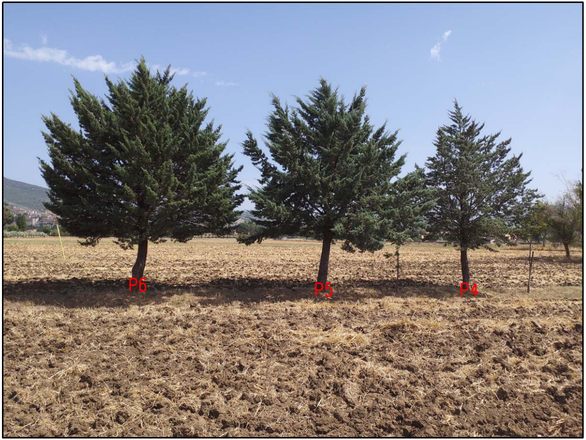

FOTO 3 - (P3-P4-P5) Cupressus sempervirens Diametro 25-25-22 cm

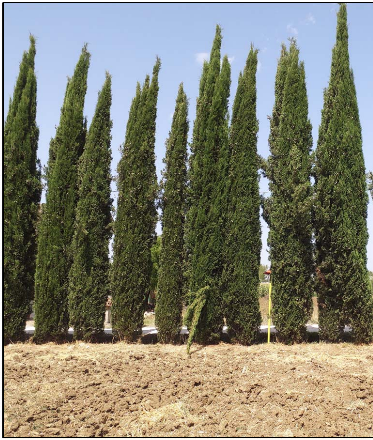

FOTO 4 - (P6) Cupressus sempervirens (Filare spaziatura 1m Diametro 15-23 cm

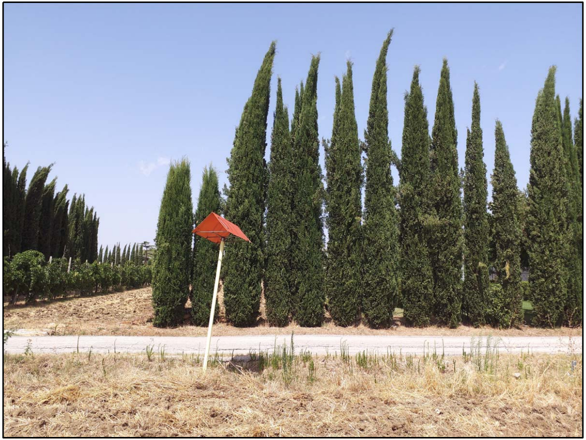

FOTO 5 - (P7) Cupressus sempervirens (Filare spaziatura 1m circa Diametro da 25 a 20cm

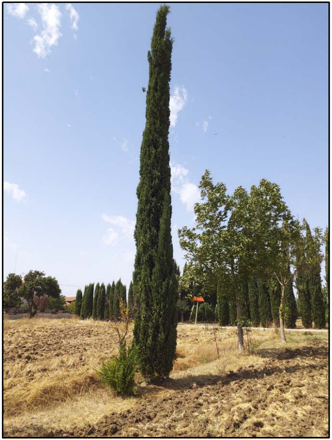

FOTO 6 - (P8) Cupressus sempervirens Diametro 20 cm

Il presente disegno e' di proprieta' aziendale - La societa' tutelera' i propri diritti a termine di legge.

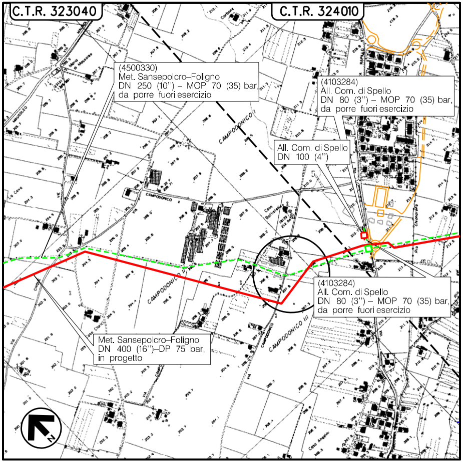
C.T.R. 323040
C.T.R. 324010
(4500330)
Met. Sansepolcro–Foligno
DN 250 (10'') – MOP 70 (35) bar,
da porre fuori esercizio
(4103284)
All. Com. di Spello
DN 80 (3'') – MOP 70 (35) bar,
da porre fuori esercizio
All. Com. di Spello
DN 100 (4'')
(4103284)
All. Com. di Spello
DN 80 (3'') – MOP 70 (35) bar,
da porre fuori esercizio
Met. Sansepolcro–Foligno
DN 400 (16'')–DP 75 bar,
in progetto
CAMPODONICO
N

COROGRAFIA Scala 1:10000

Nei Comuni di SPELLO (PG)

Dott. MONTALBANO MIRELLA n. 362 ALBO MARCHE

Rev.	Data	Descrizione	Disegn.	Contr.	Approv.
0	30/09/2021	EMISSIONE	IEMBO	LUMINARI	MONTALBANO

Proprietario: snam

Progettista: COMIS consulenza materiali - ispezioni - saldatura progettazione - direzione lavori

Disegno: P-CENS-80

Metanodotto:
Sansepolcro – Foligno
DN 400 (16'') – DP 75 bar
e Opere Connesse

Revisione 0

Comm. NR/20047

Cod.tec.

PLANIMETRIA CATASTALE
CENSIMENTO PRELIMINARE TAGLIO PIANTE

Scala 1:2000