LEGENDA

AREE DI OCCUPAZIONE LAVORI

METANODOTTO IN PROGETTO

METANODOTTI IN ESERCIZIO

METANODOTTI IN DISMISSIONE

METANODOTTI IN PROGETTO SU ALTRA OPERA

PX — UBICAZIONE PIANTE

PLANIMETRIA 1:2000

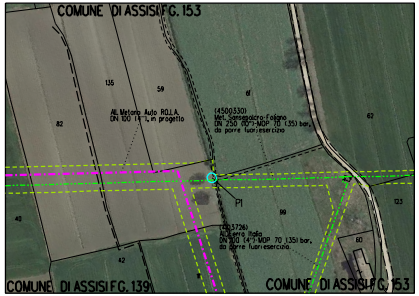

DOCUMENTAZIONE FOTOGRAFICA

FOTO 1 - (PD Populus alba Diametro 42 cm

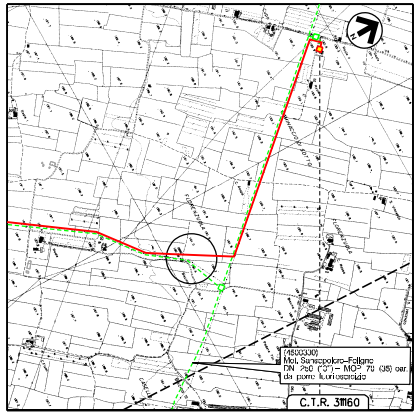

COROGRAFIA Scala 1:10000

Il presente disegno è di proprietà aziendale - La società tutelerà i propri diritti a termine di legge.

Nei Comuni di SAN GIUSTINO e CITTA' DI CASTELLO (PG)

ORDINE DOTTORI AGRONOMI E DOTTORI FORESTALI DELLE MARCHE
Dott. MONTALBANO MIRELLA n. 382 ALBO MARCHE

Rev.	Data	Descrizione	Disegn.	Contr.	Approv.
0	30/09/2021	EMISSIONE	IEMBO	LUMIARI	MONTALBANO

Proprietario: snam

Progettista: COMIS

Disegno: RIM-CENS-48

Metanodotto: Sansepolcro – Foligno DN 250 (10") – MOP 70 bar e Opere Connesse

Revisione: 0

Comm.: NR/20047

Cod.tec.:

PLANIMETRIA CATASTALE
CENSIMENTO PRELIMINARE TAGLIO PIANTE

Scala: 1:2000