PROVINCIA DI NAPOLI
COMUNE DI VICO EQUENSE
F. 19 F. 23

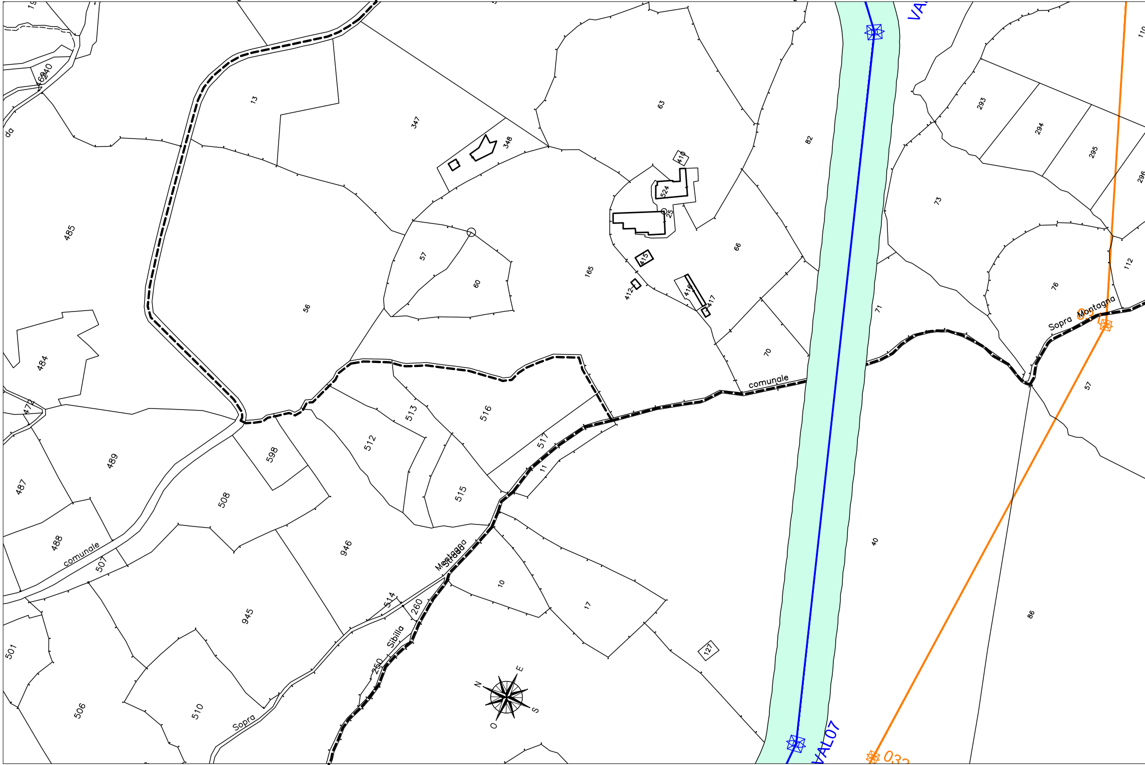

485
484
472
487
489
488
501
506
510
507
508
598
13
347
348
56
57
60
165
63
82
410
524
25
415
412
416
417
66
70
71
73
293
294
295
296
76
112
57
86
40
512
513
516
517
11
515
946
945
514
260
250
10
17
127
comunale
Sopra
Montagna
Strada
Sibilla
N
E
S
O
VAL07
032

F. 19 F. 26
COMUNE DI VICO EQUENSE
PROVINCIA DI NAPOLI

18 19 20 21 22 23 24 25 26 27 28 29 30 31

PROVINCIA DI NAPOLI

F. 19 COMUNE DI VICO EQUENSE F. 19 | F. 23 COMUNE DI VICO EQUENSE F. 23 | F. 19

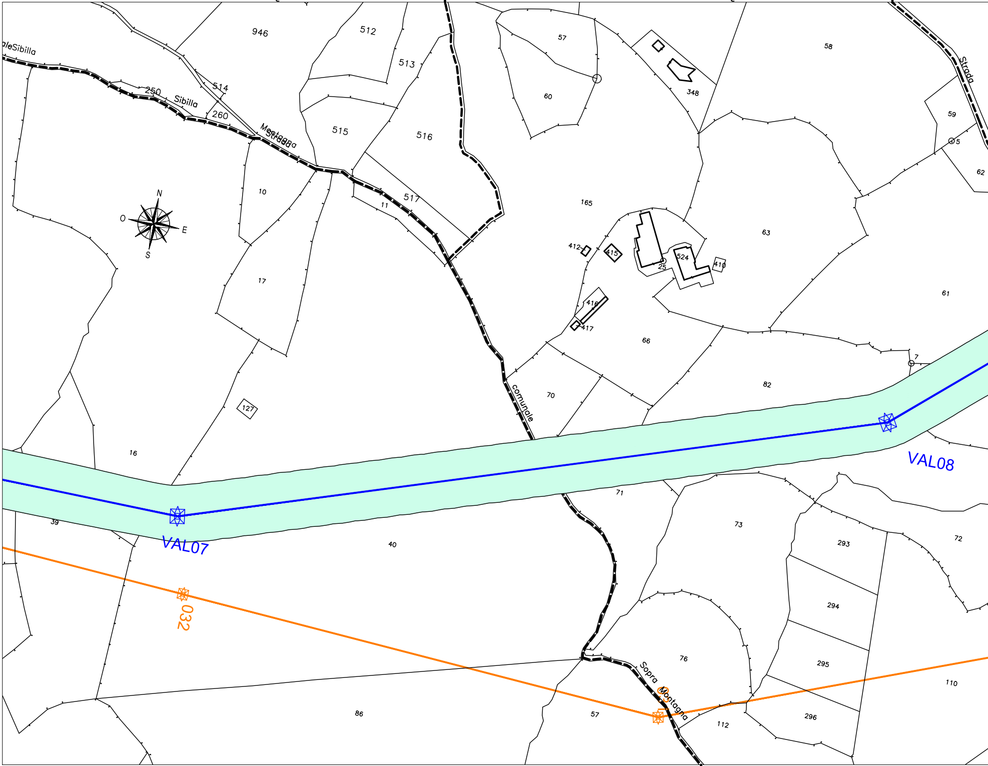
aleSibilla
946
512
513
514
250
Sibilla
260
Montagna
Strada
515
516
517
10
11
17
N
O
E
S
127
16
39
40
VAL07
032
57
60
348
58
59
5
62
Strada
165
63
412
415
25
524
410
416
417
66
61
7
82
70
comunale
71
VAL08
73
72
293
294
295
296
110
76
Sopra Montagna
112
86
57

F. 26 COMUNE DI VICO EQUENSE F. 26 | F. 23 COMUNE DI VICO EQUENSE

PROVINCIA DI NAPOLI

18 19 20 21 22 23 24 25 26 27 28 29 30 31

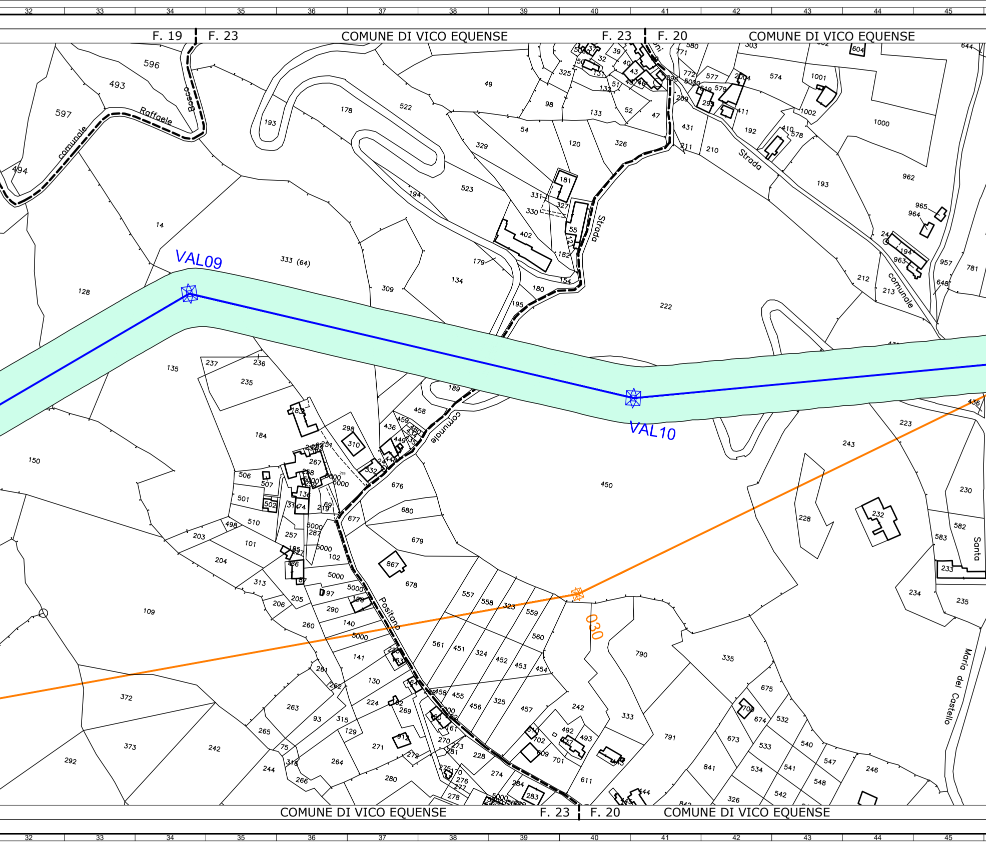
32 33 34 35 36 37 38 39 40 41 42 43 44 45
F. 19
F. 23
COMUNE DI VICO EQUENSE
F. 23
F. 20
COMUNE DI VICO EQUENSE
VAL09
VAL10
030
comunale
Raffaele
Bosco
Strada
Strada
comunale
comunale
Positano
Santa
Maria del Castello
333 (64)
COMUNE DI VICO EQUENSE
F. 23
F. 20
COMUNE DI VICO EQUENSE

46 47 48 49 50 51 52 53 54 55 56 57 58 59 60 61

PROVINCIA DI NAPOLI
COMUNE DI VICO EQUENSE F. 20 | F. 1

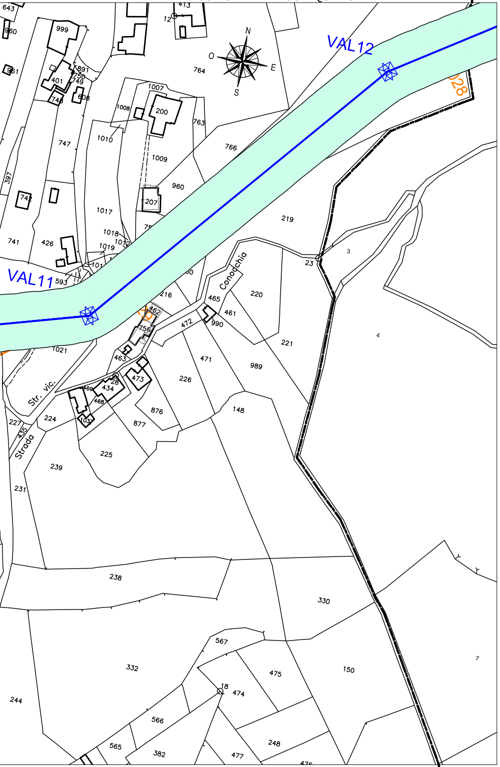

VAL 12
VAL 11
N
O
E
S
Conodchia
Str. vic.
Strada
028
999
401
749
750
891
608
748
747
742
741
426
397
764
1007
1008
200
763
1010
1009
960
207
1017
1018
1019
766
219
3
23
220
465
461
990
472
462
756
216
463
473
434
469
468
103
1021
221
989
471
226
876
877
148
224
227
435
225
239
231
4
238
330
332
567
475
150
18
474
244
566
565
382
248
477
7
413
12
643
961
593

F. 20 | F. 1
COMUNE DI VICO EQUENSE F. 20

PROVINCIA DI NAPOLI
COMUNE DI VICO EQUENSE

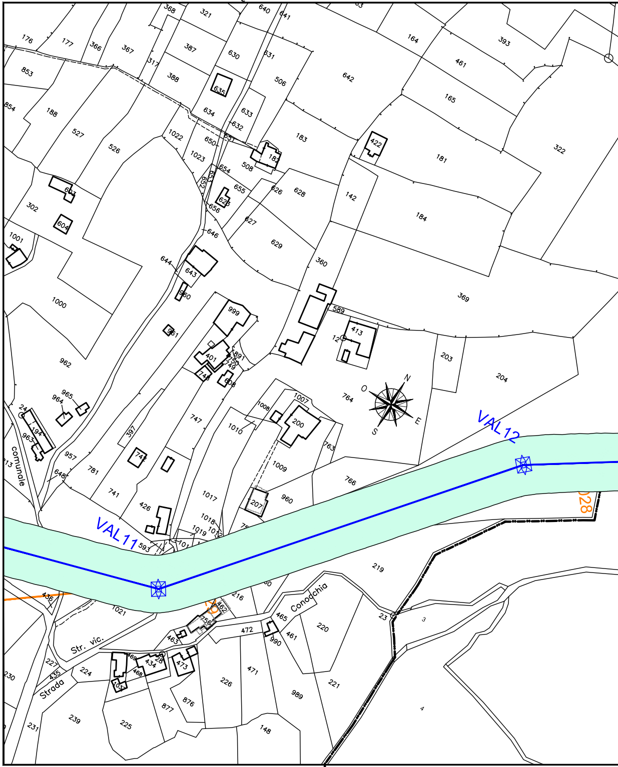

VAL 12
VAL 11
N
O
E
S
comunale
Conodchia
Str. vic.
Strada
028
176
177
366
367
368
321
640
641
853
854
188
527
526
317
387
388
630
631
635
634
633
632
506
164
393
461
165
642
322
183
181
422
182
1022
1023
650
654
655
508
626
628
142
184
603
302
604
1001
646
627
629
360
369
643
644
660
1000
962
999
961
401
891
749
748
608
589
413
12
203
204
764
1007
1008
200
965
964
24
194
963
957
781
741
747
397
742
1010
1009
763
766
960
207
1017
1018
1019
426
593
219
216
465
220
461
990
472
462
756
463
469
434
468
473
1021
436
227
435
224
230
231
239
225
876
877
226
471
989
221
148
23
3
4

F. 20 COMUNE DI VICO EQUENSE F. 20 | F. 1 COMUNE DI POSITANO
PROVINCIA DI NAPOLI PROVINCIA DI SALERNO

46 47 48 49 50 51 52 53 54 55 56 57 58 59 60 61

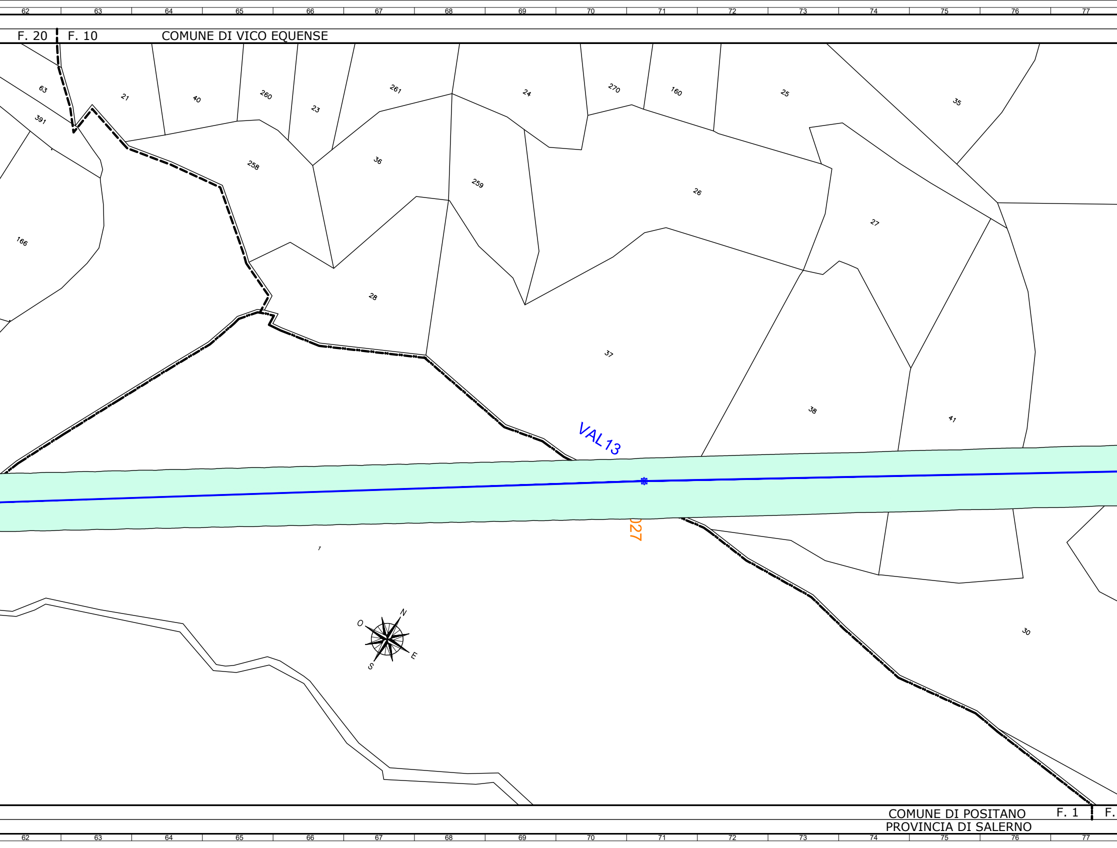
62
63
64
65
66
67
68
69
70
71
72
73
74
75
76
77
F. 20
F. 10
COMUNE DI VICO EQUENSE
63
21
40
260
23
261
24
270
160
25
35
391
258
36
259
26
27
166
28
37
38
41
VAL 13
027
1
N
O
E
S
30
COMUNE DI POSITANO
PROVINCIA DI SALERNO
F. 1
F.

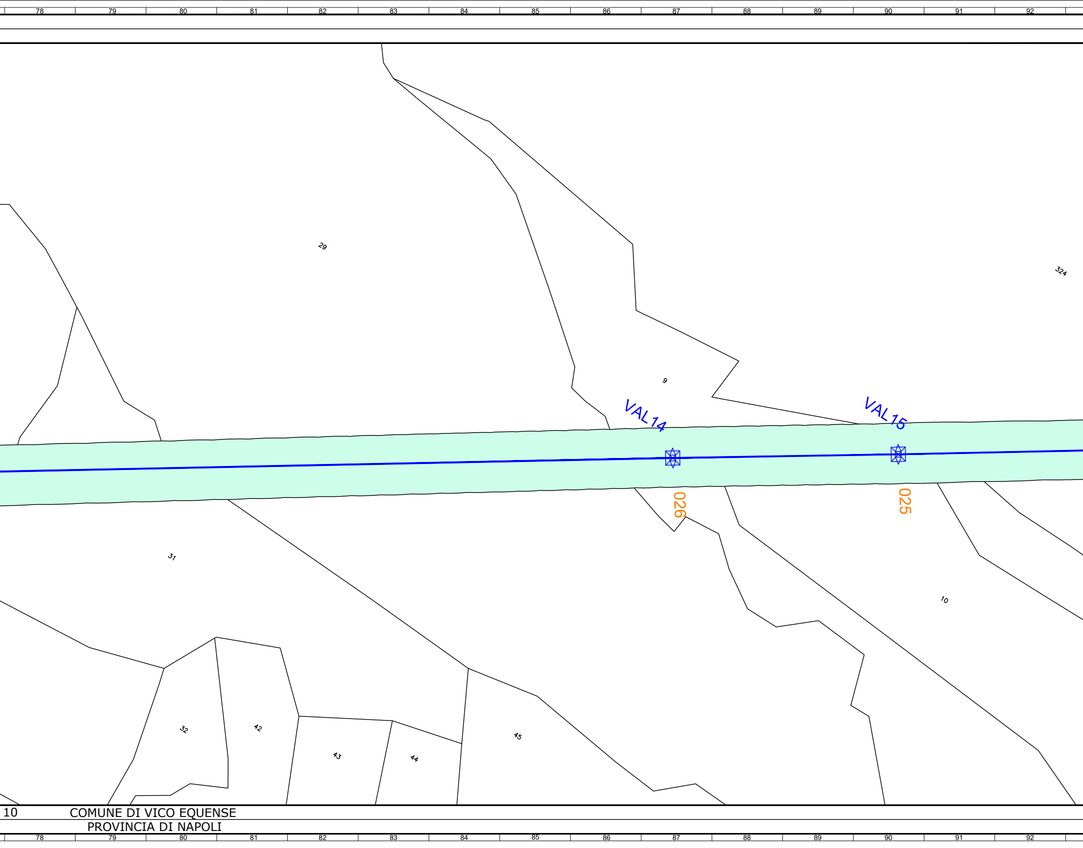
78
79
80
81
82
83
84
85
86
87
88
89
90
91
92
29
324
9
VAL 14
VAL 15
026
025
31
10
32
42
43
44
45

10 COMUNE DI VICO EQUENSE
PROVINCIA DI NAPOLI

PROVINCIA DI NAPOLI
COMUNE DI VICO EQUENSE F. 10 | F. 7

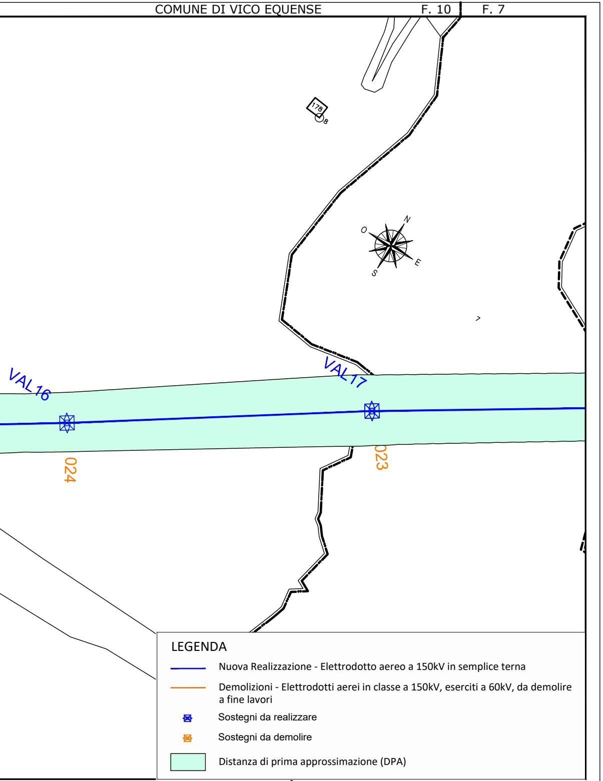
178
8
N
O
E
S
VAL 16
VAL 17
024
023

LEGENDA

- Nuova Realizzazione - Elettrodotto aereo a 150kV in semplice terna
- Demolizioni - Elettrodotti aerei in classe a 150kV, eserciti a 60kV, da demolire a fine lavori
- Sostegni da realizzare
- Sostegni da demolire
- 🟩 Distanza di prima approssimazione (DPA)

COMUNE DI VICO EQUENSE F. 10 | F. 7 C. DI PIMONTE F. 7
PROVINCIA DI NAPOLI

Firmato digitalmente da

Enrico Tapolin

CN = Tapolin
Enrico
C = IT

INGEGNERE VITANTONIO DI DIO
Sez. A - 8359

REVISIONI				
00	31/08/2021		M. Longobardi RIT_REI_ARI-CS	V. Di Dio RIT_REI_ARI-CS
N.	DATA	DESCRIZIONE	ESAMINATO	ACCETTATO

NUMERO E DATA ORDINE:

MOTIVO DELL'INVIO: ■ PER ACCETTAZIONE ☐ PER INFORMAZIONE

CODIFICA ELABORATO

DEFR19006C2171152

Terna Rete Italia
TERNA GROUP

TITOLO ELABORATO

Interconnessione a 150 kV
"Sorrento-Vico-Agerola-Lettere" ed opere connesse -
Elettrodotto 150 kV "Vico Equense-Agerola" (parte aerea)

Planimetria catastale con DPA

TIPOLOGIA ELABORATO

DISEGNO

PROGETTO

NOME DEL FILE	SCALA CAD	FORMATO	SCALA	FOGLIO
DEFR19006C2171152_AUT.dwg	1 unità = 1mm	2710x297	1:2000	2 / 4

Questo documento contiene informazioni di proprietà Terna Rete Italia S.p.A. e deve essere utilizzato esclusivamente dal destinatario in relazione alle finalità per le quali è stato ricevuto. E' vietata qualsiasi forma di riproduzione o di divulgazione senza l'esplicito consenso di Terna Rete Italia S.p.A.

This document contains information proprietary to Terna Rete Italia S.p.A. and it will have to be used exclusively for the purposes for which it has been furnished. Whichever shape of spreading or reproduction without the written permission of Terna Rete Italia S.p.A. is prohibit.