




PLANIMETRIA - Scala 1:1000

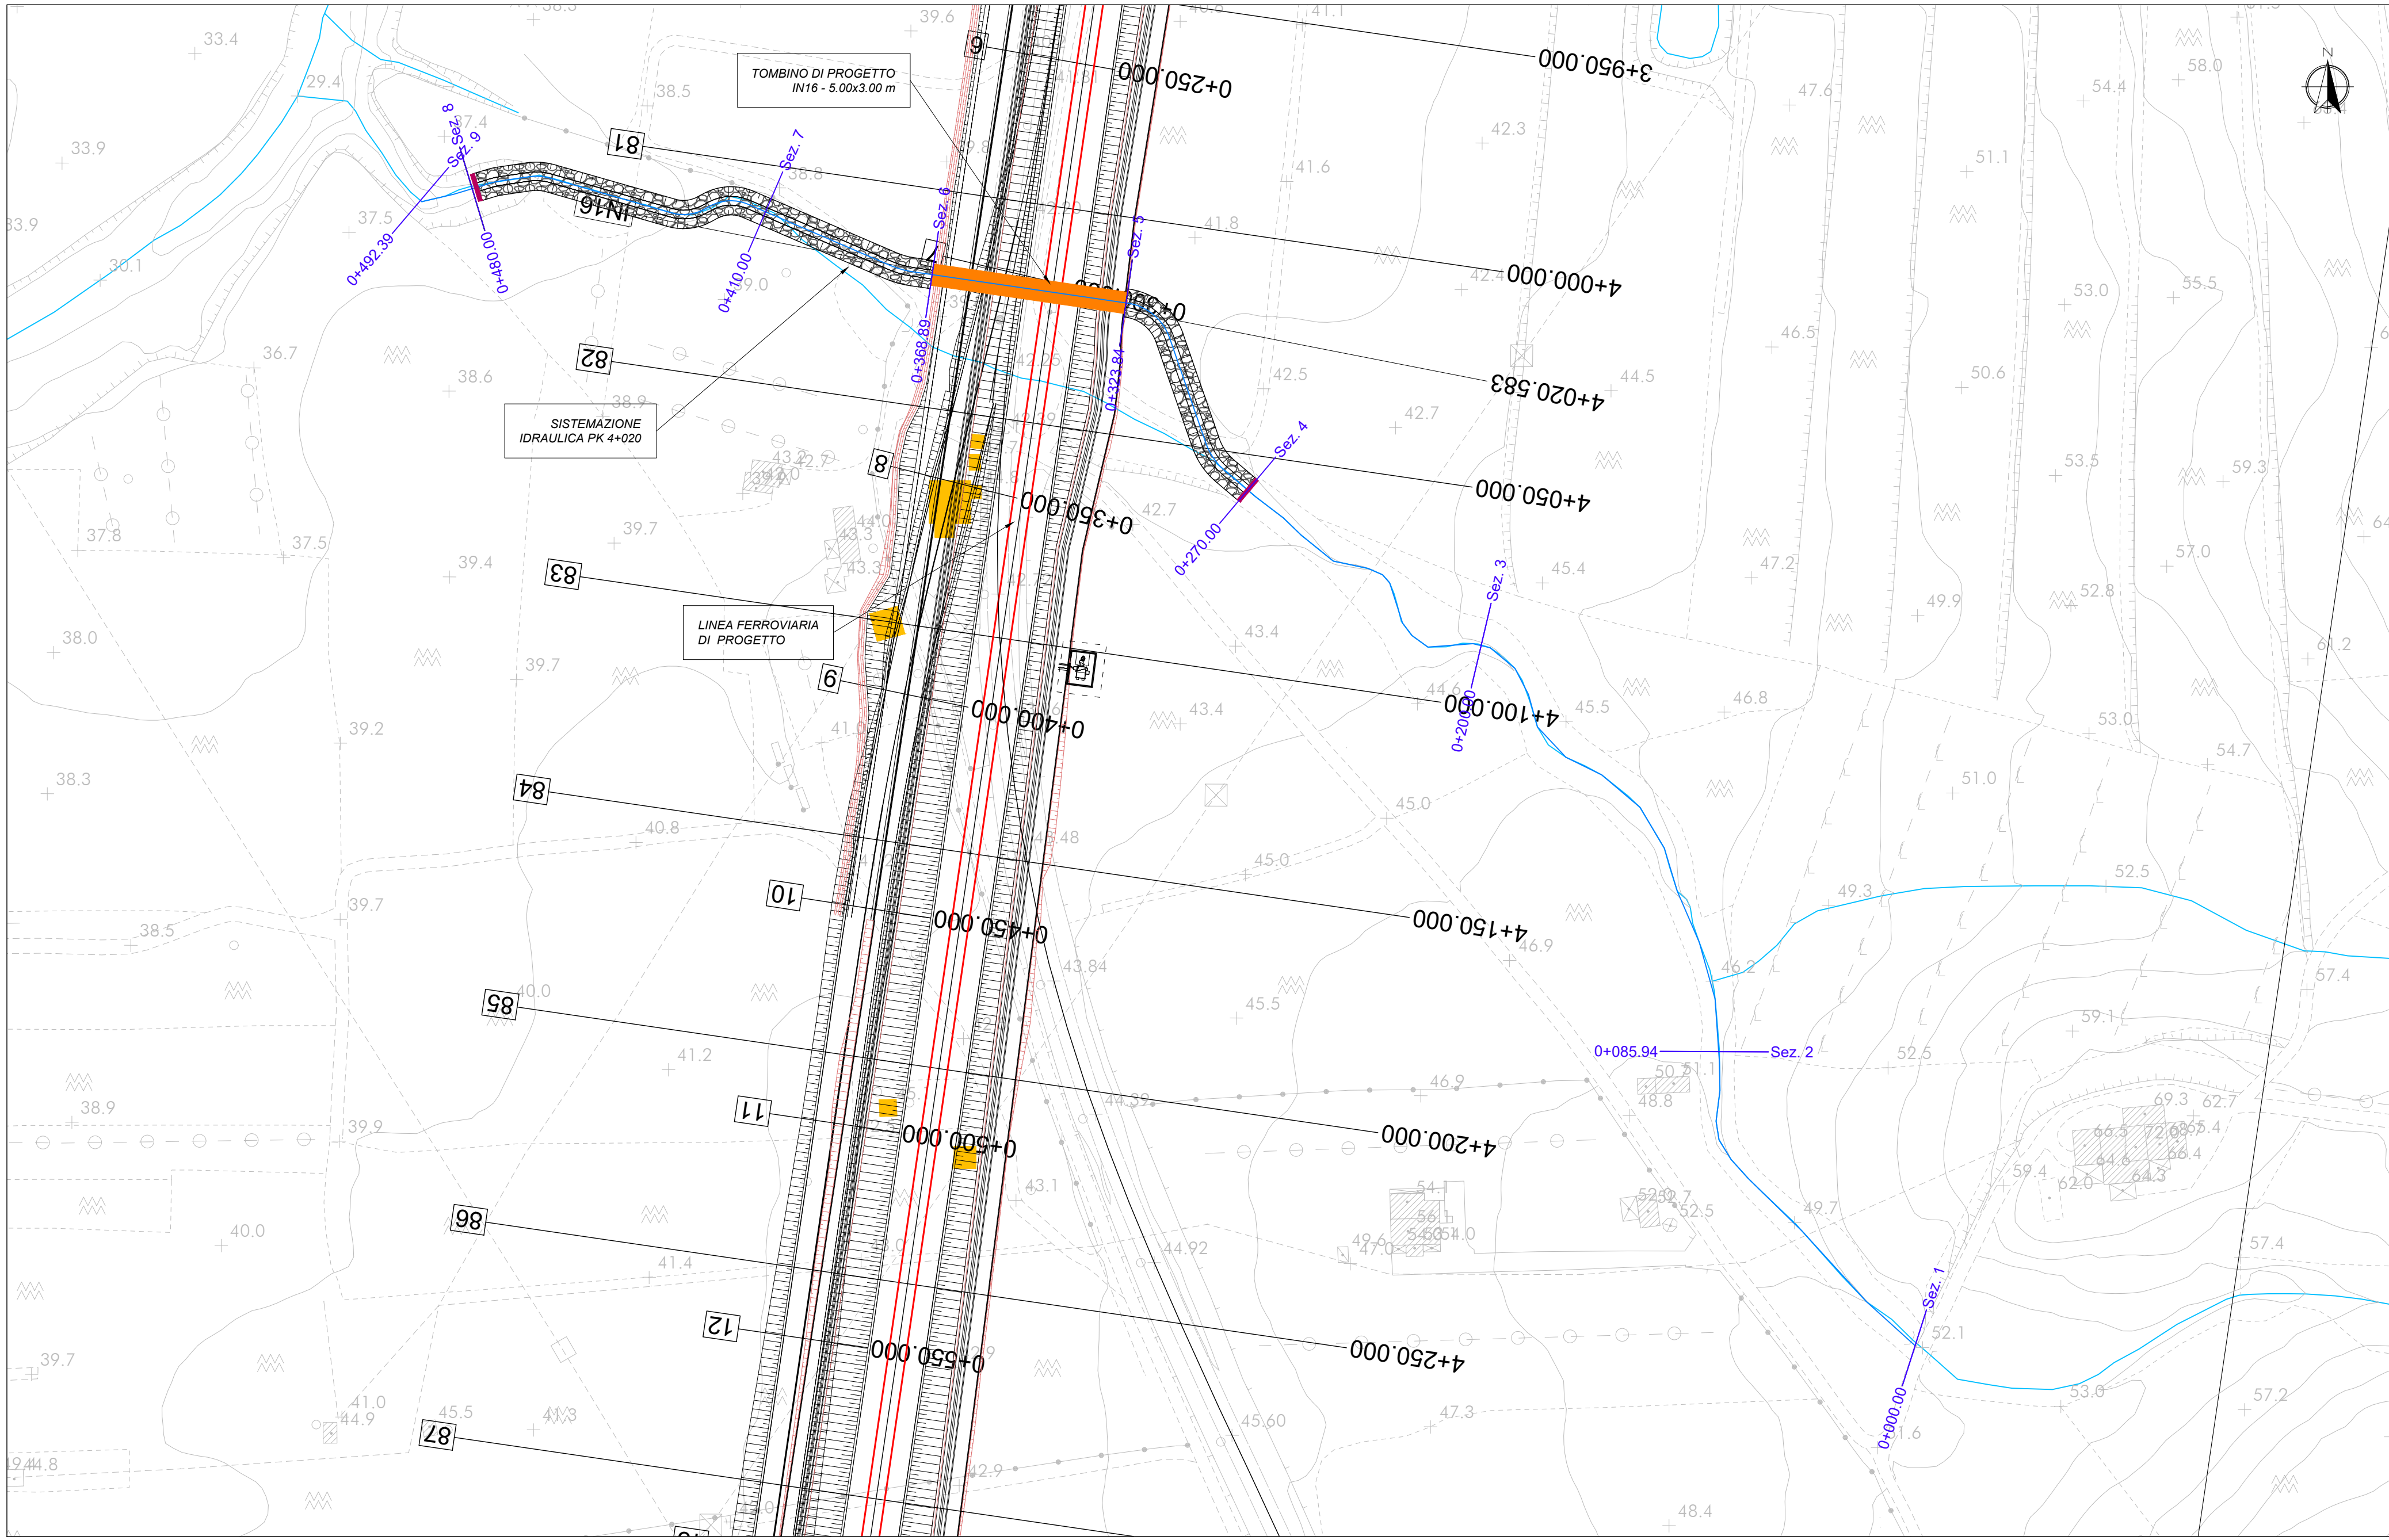


PROFILO - Scala 1:1000/100

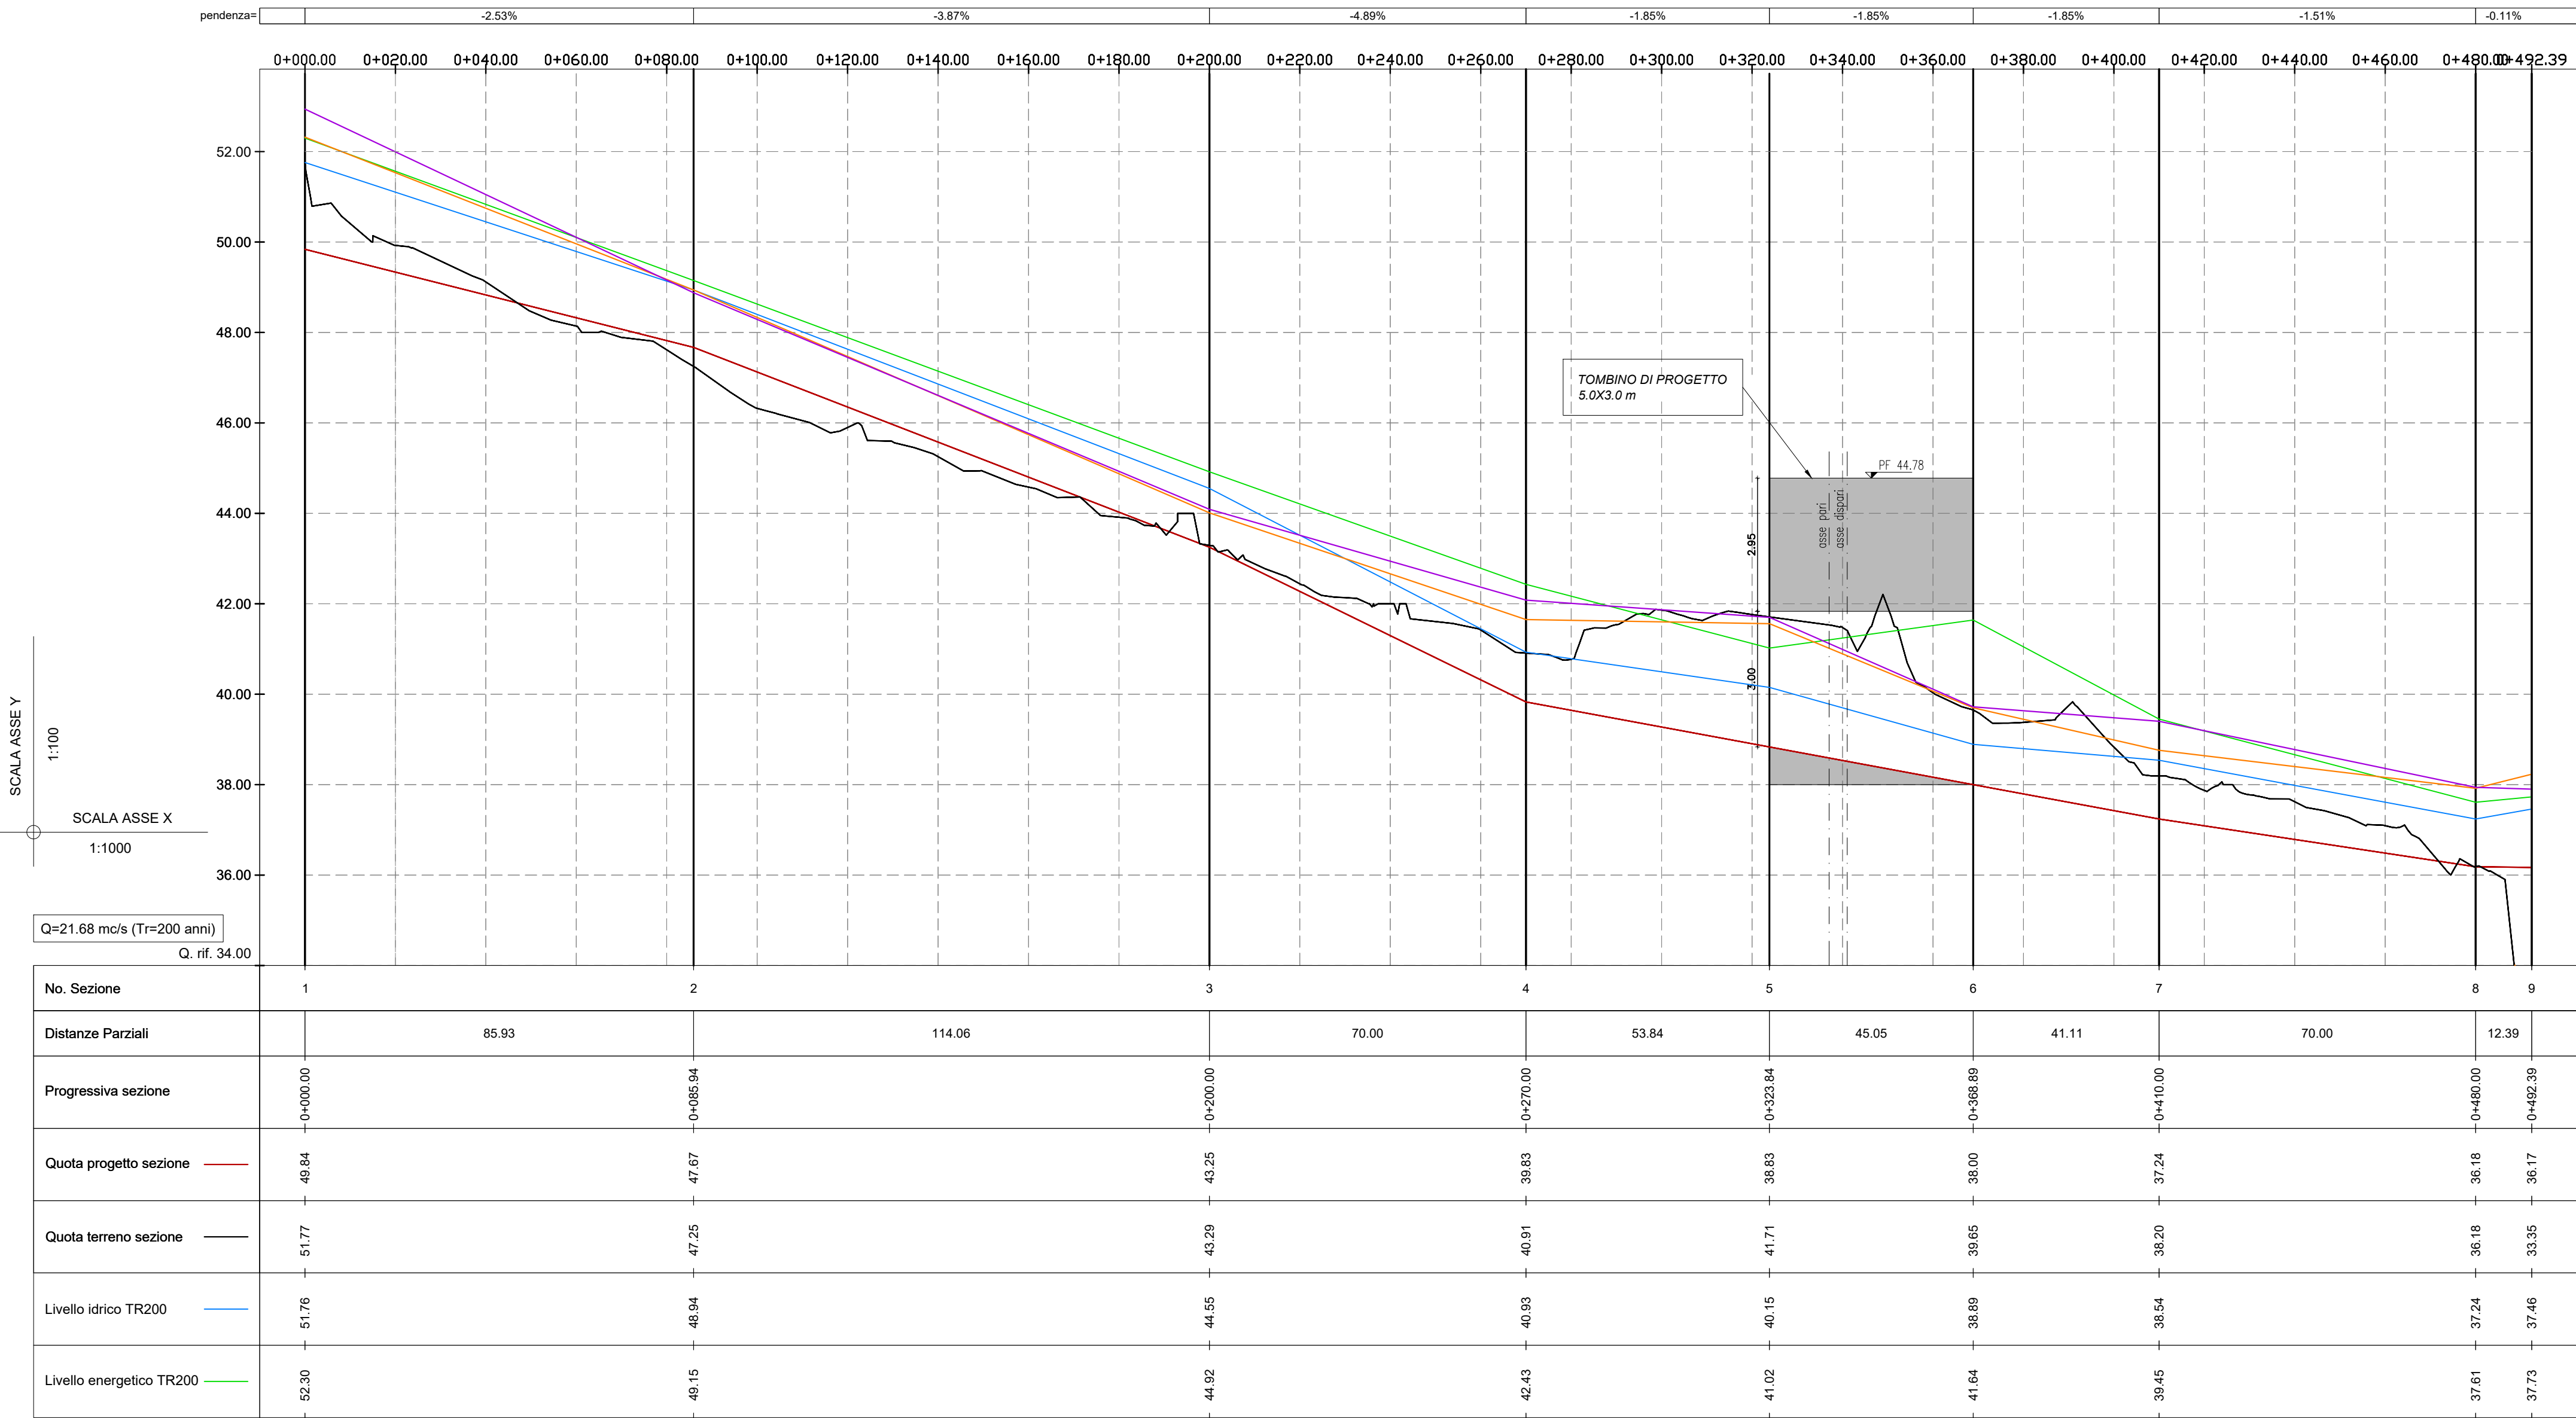


SEZIONI - Scala 1:400

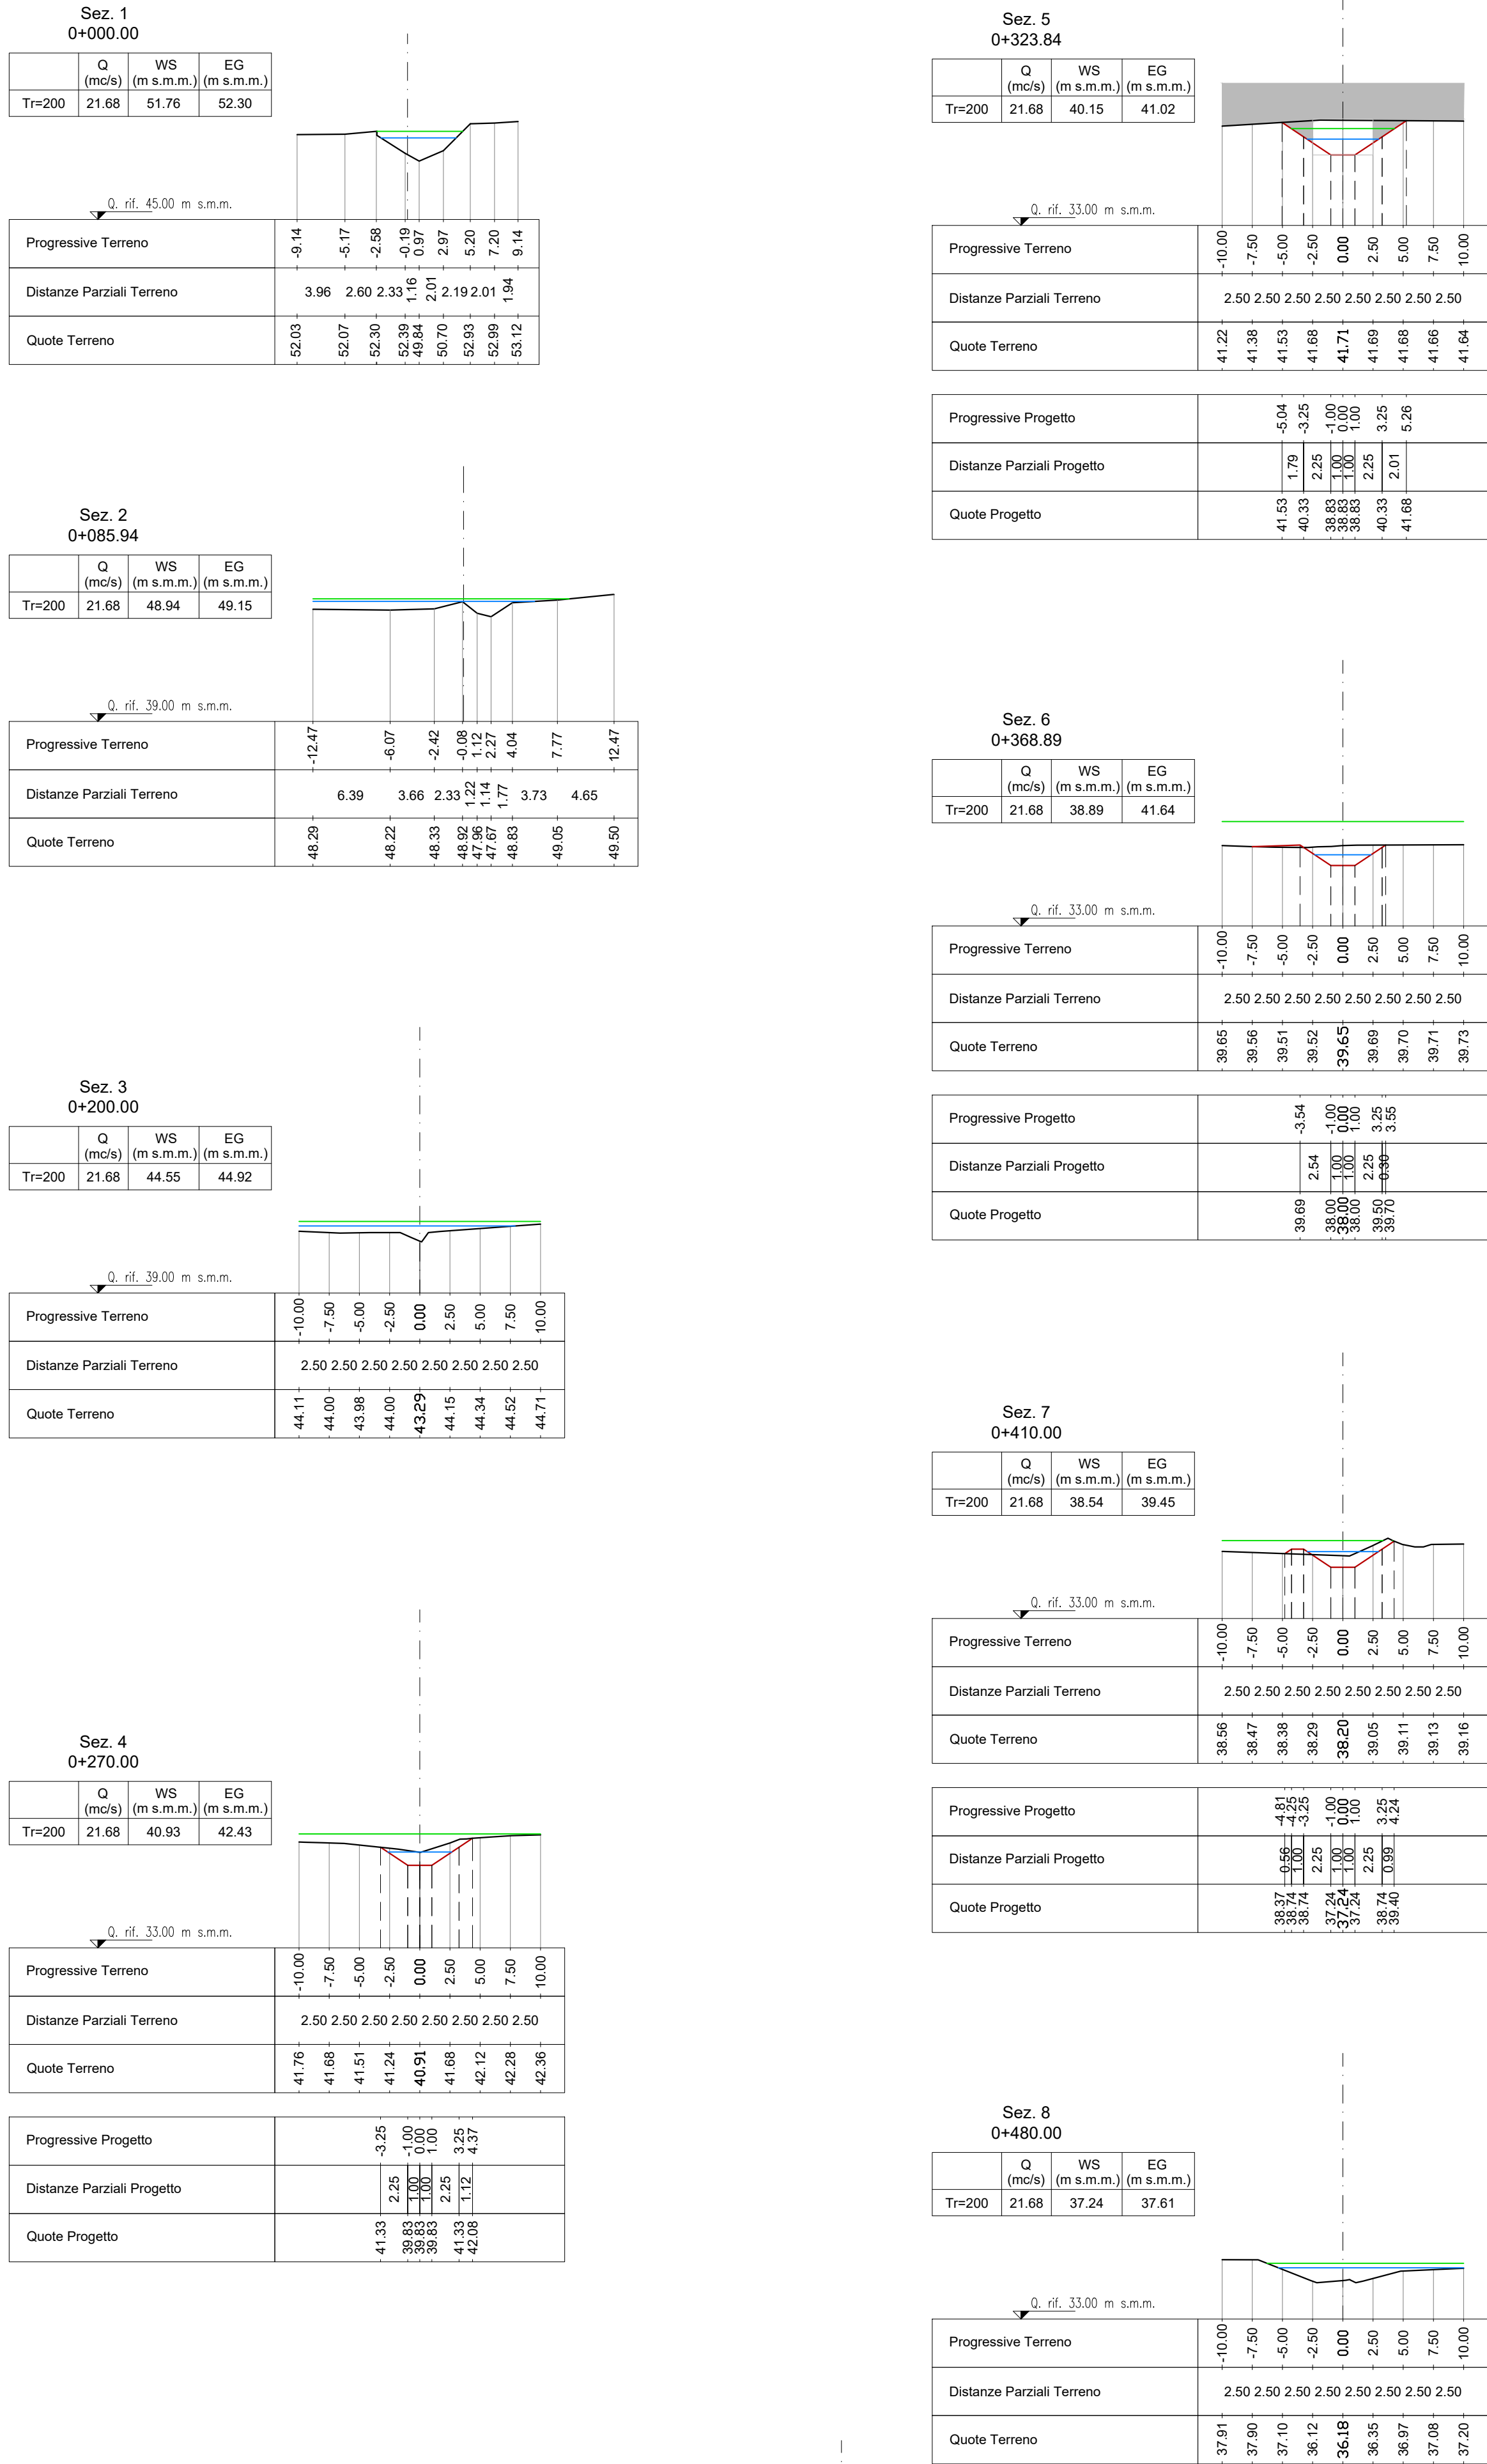

SEZIONE TIPO SISTEMAZIONE
Scala 1:100

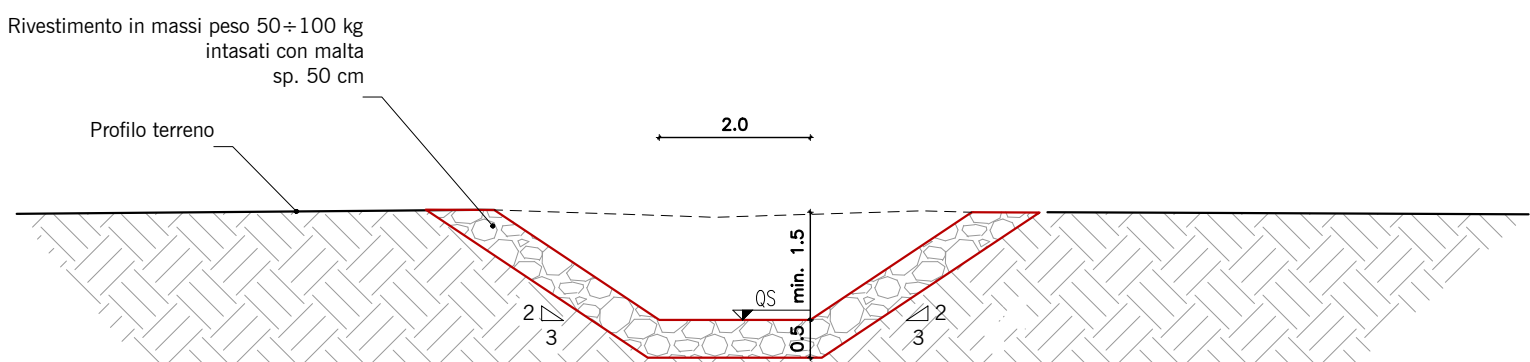

QUADRO D'UNIONE - Scala 1:100.000

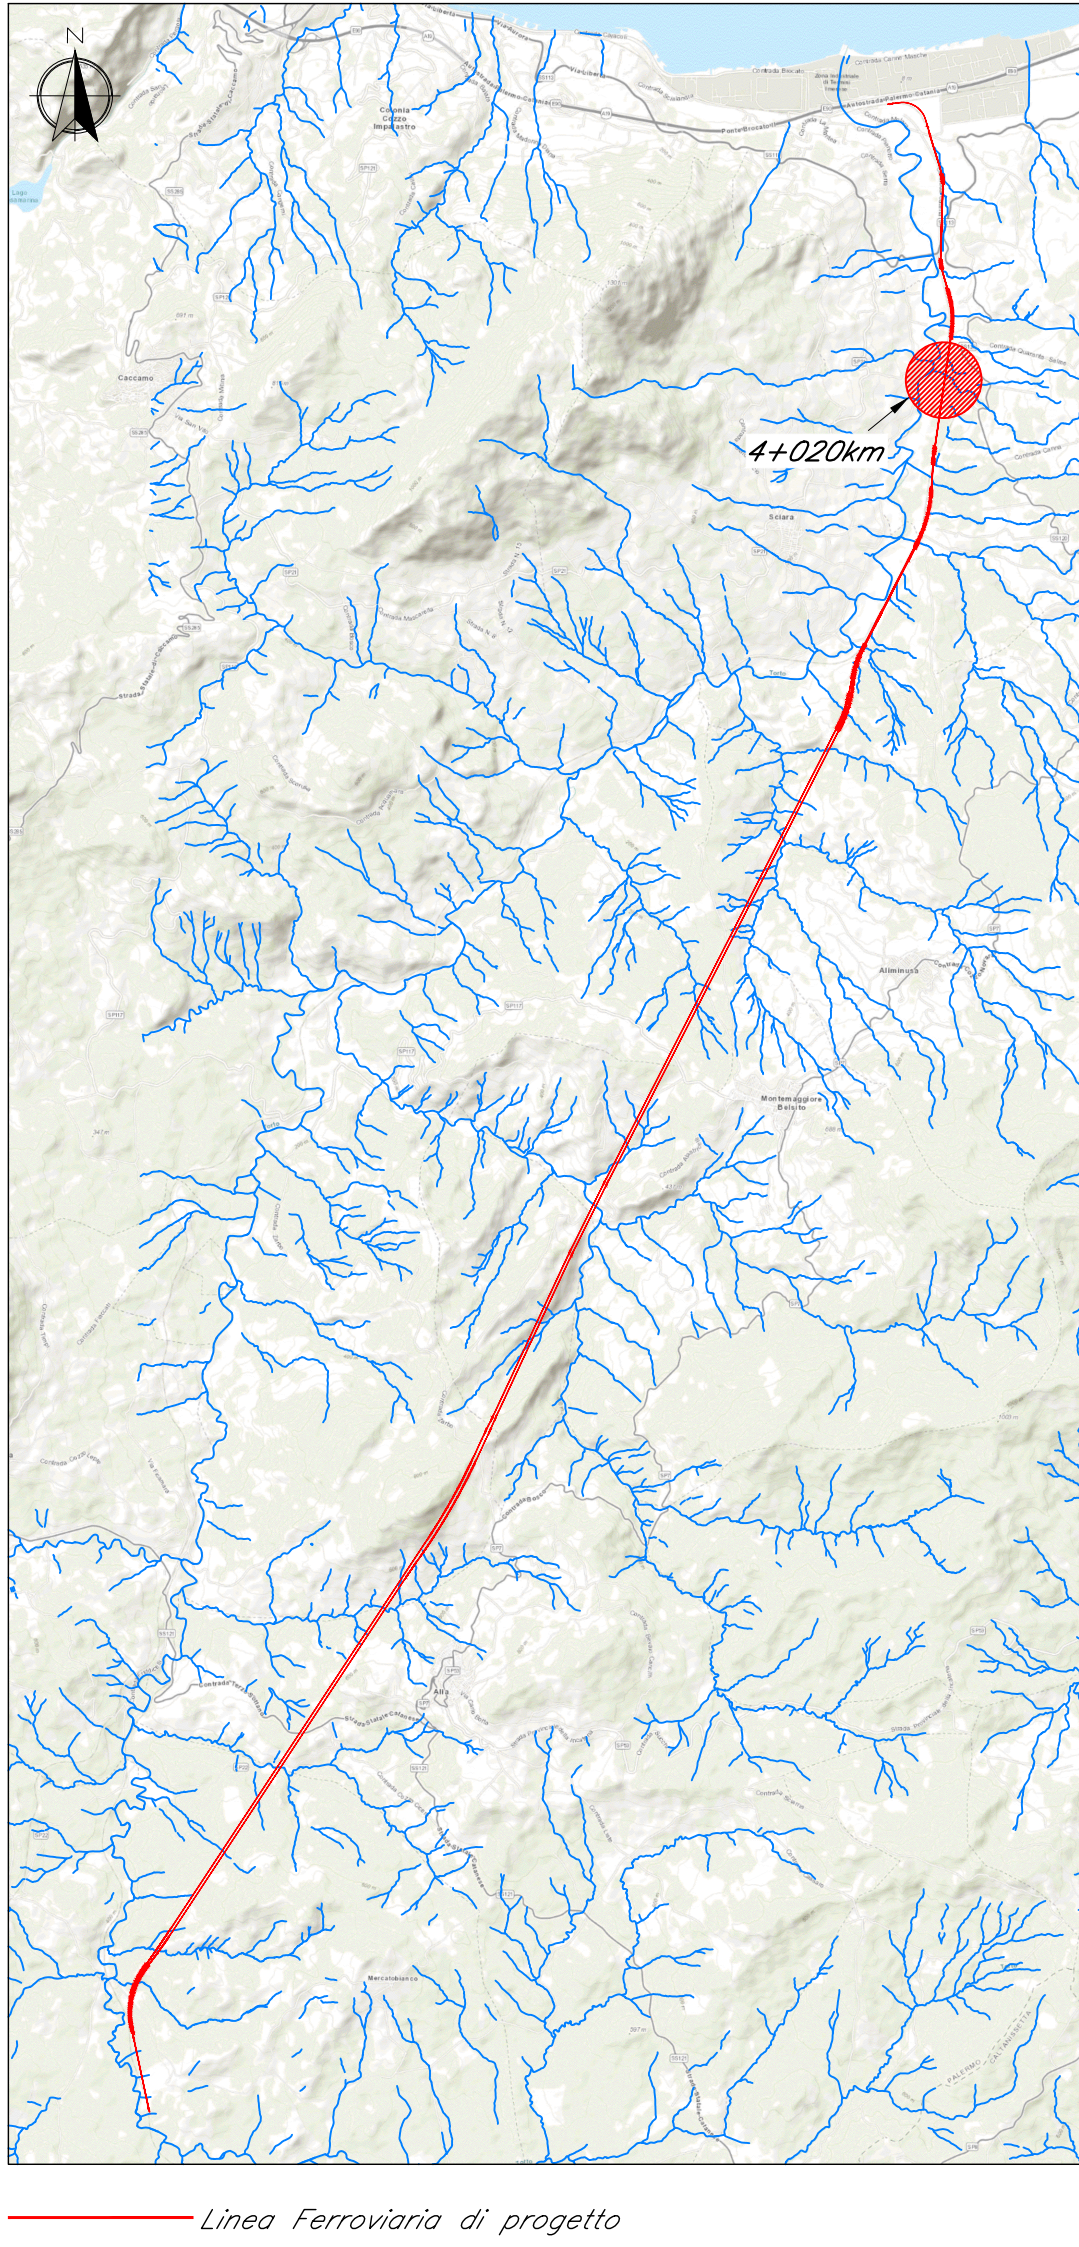

LEGENDA PLANIMETRIA

Sez. 1
Traccia Sezioni Idrauliche
(Vista delle sezioni da monte a valle)

Opere in progetto

Idrografia

Sistemazione corso d'acqua di progetto

LEGENDA PROFILO-SEZIONI

LIVELLO IDRICO (WS)

LIVELLO ENERGIA (EG)

PROFILO DEL TERRENO DI PROGETTO

PROFILO DEL TERRENO ESISTENTE

PROFILO ARGINE SX

PROFILO ARGINE DX

NR: LE QUOTE SONO ESPRESSE IN m s.l.m.

COMMITTENTE: **RFI** RETE FERROVIARIA ITALIANA
GRUPPO FERROVIE DELLO STATO ITALIANE

PROGETTAZIONE: **ITALFERR**
GRUPPO FERROVIE DELLO STATO ITALIANE

U.O. OPERE CIVILI E GESTIONE DELLE VARIANTI

PROGETTO DEFINITIVO

DIRETTRICE FERROVIARIA MESSINA - CATANIA - PALERMO
NUOVO COLLEGAMENTO PALERMO - CATANIA

RADDOPPIO TRATTA FIUMETORTO - LERCARA DIRAMAZIONE
LOTTO 1+2

IDROLOGIA E IDRAULICA
Sistemazione idraulica opere minori
Pianta, profilo e sezioni IN16 - Tombino al km 4+020 BP

SCALA: **varie**

COMMESSA LOTTO FASE ENTE TIPO DOC. OPERA/DISCIPLINA PROGR. REV.

RS3Z 00 D 09 PZ 100002 005 B

Rev.	Descrizione	Redatto	Data	Verificato	Data	Approvato	Data	Autore
A	EMISSIONE ESECUTIVA	M. Cossu	Dic. 2019	A. Capelli	Dic. 2019	A. Benini	Dic. 2019	A. Villani
B	EMISSIONE ESECUTIVA	M. Cossu	Gen. 2020	A. Capelli	Gen. 2020	A. Benini	Gen. 2020	A. Villani

File: K33200009PZ00002008.dwg n. Elab. 09_233