



PLANIMETRIA - Scala 1:1000

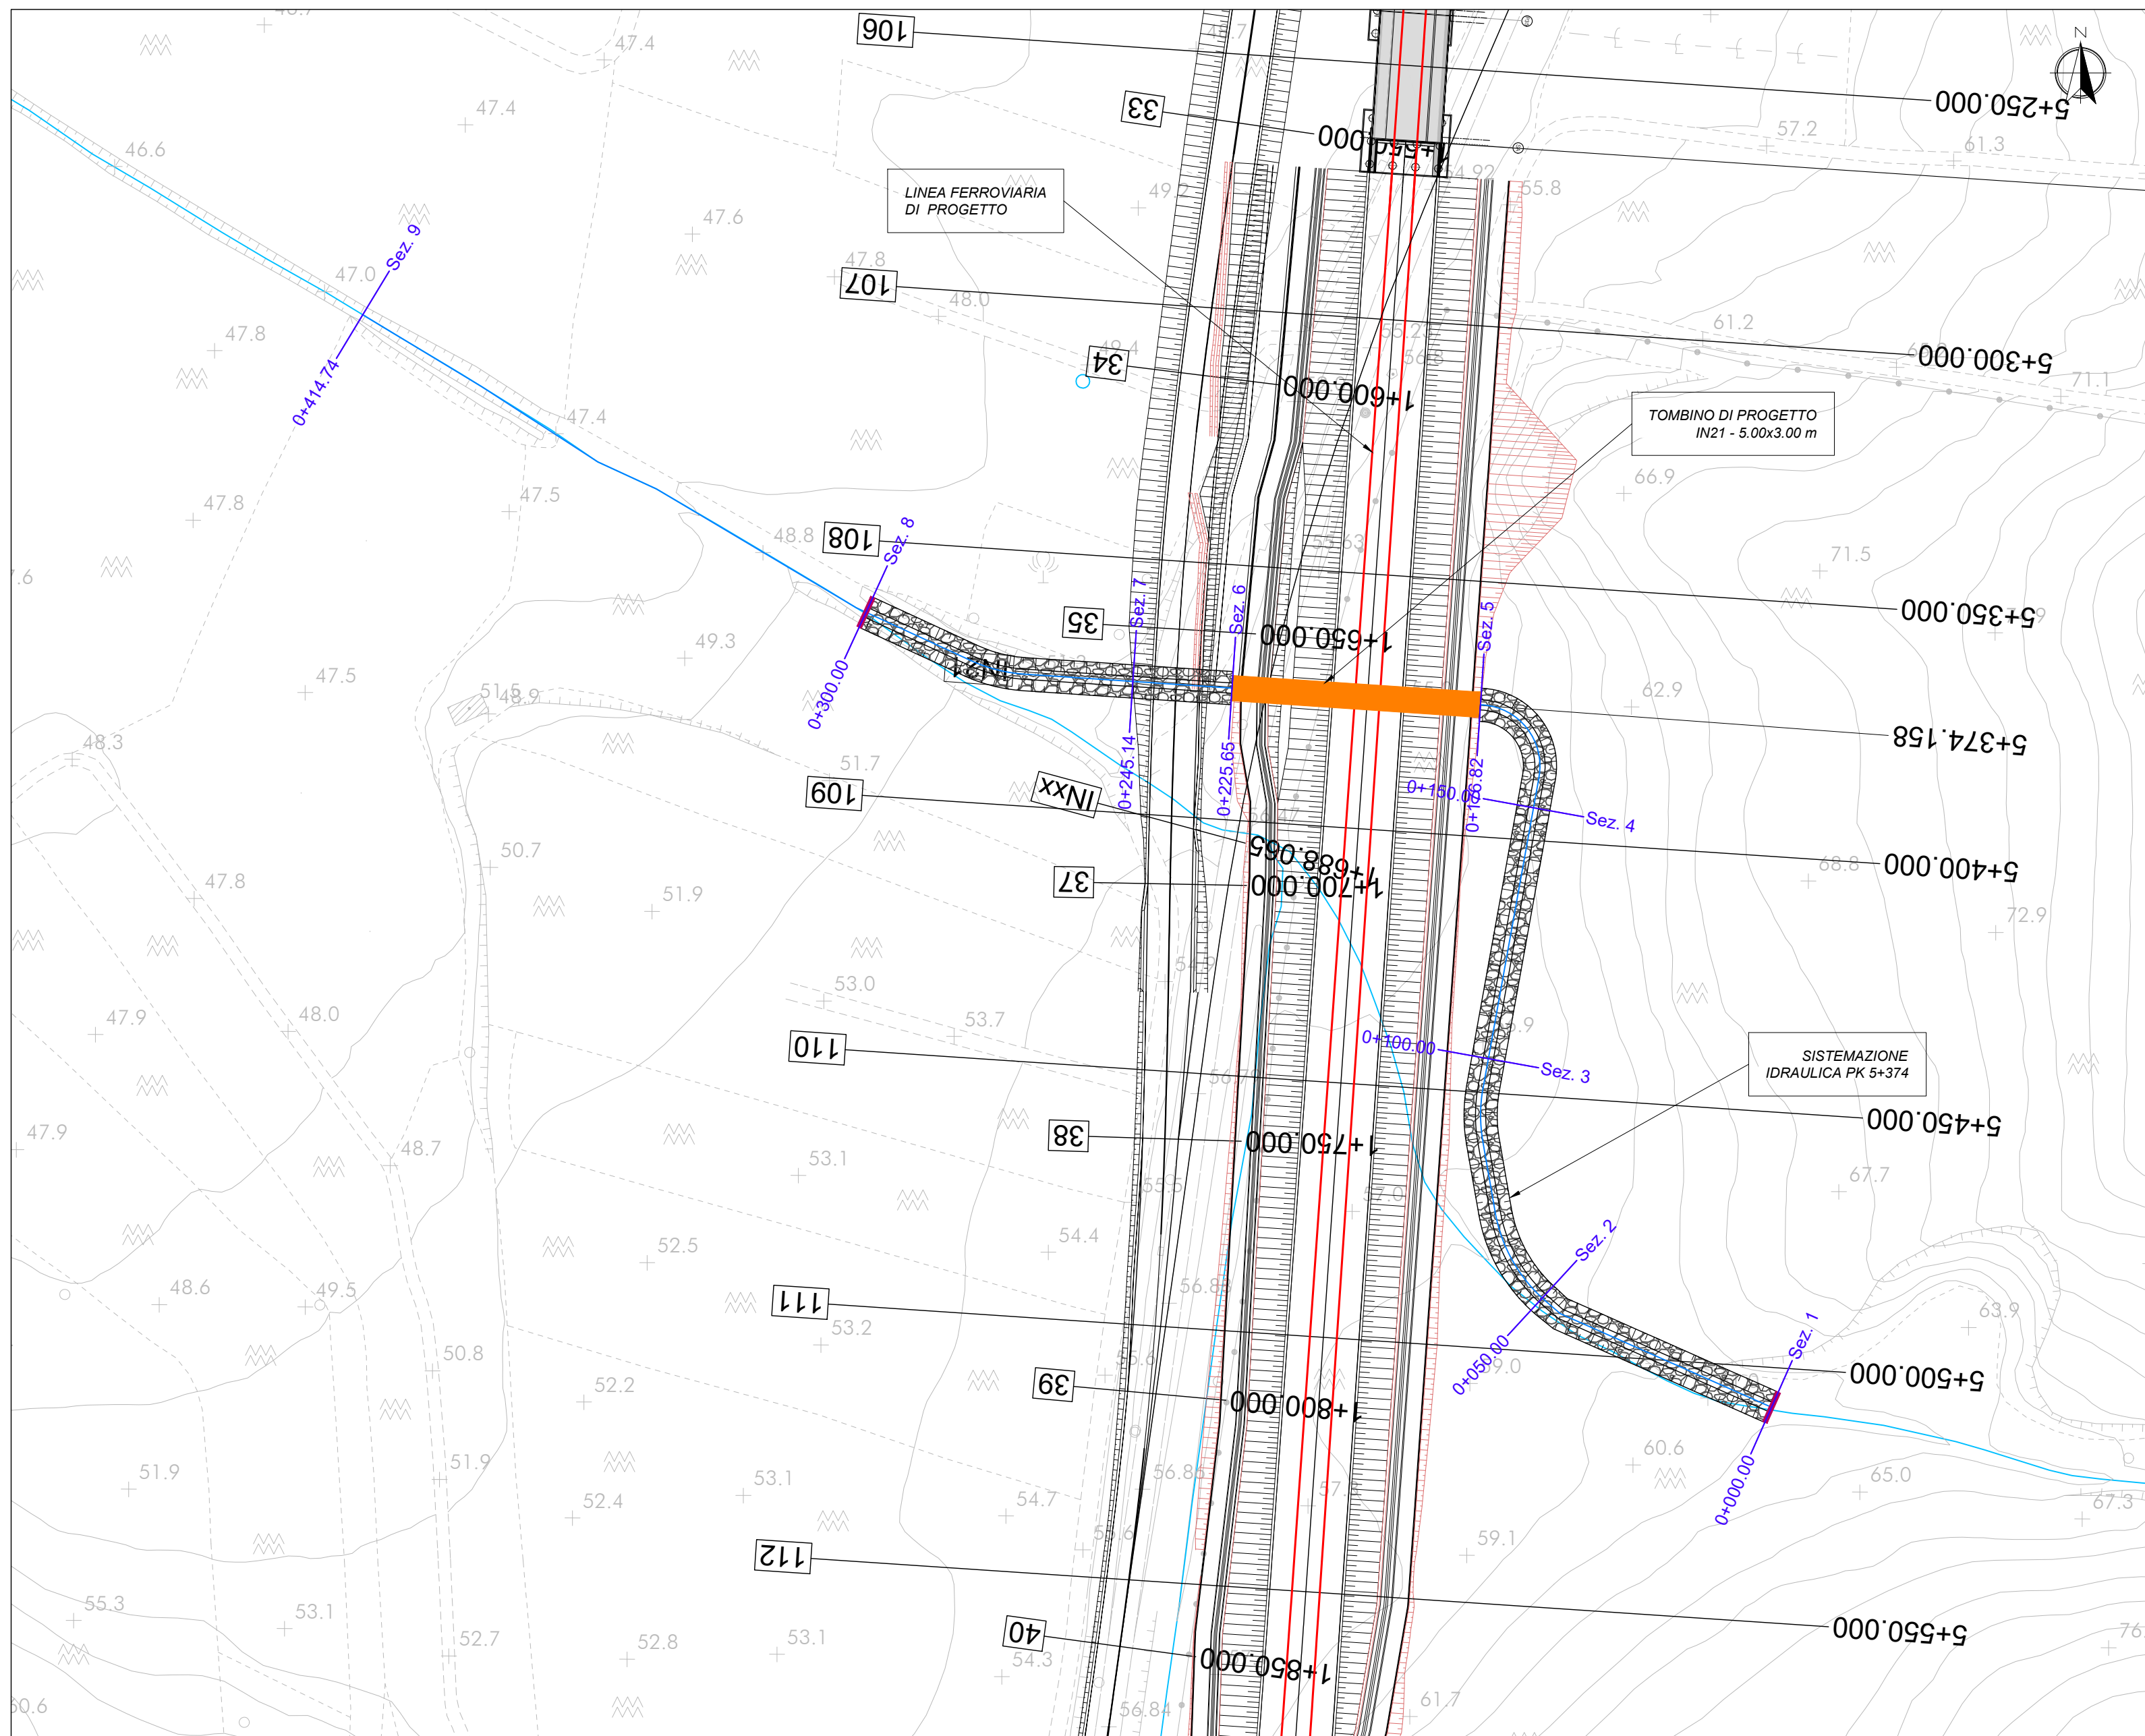


PROFILO - Scala 1:1000/100

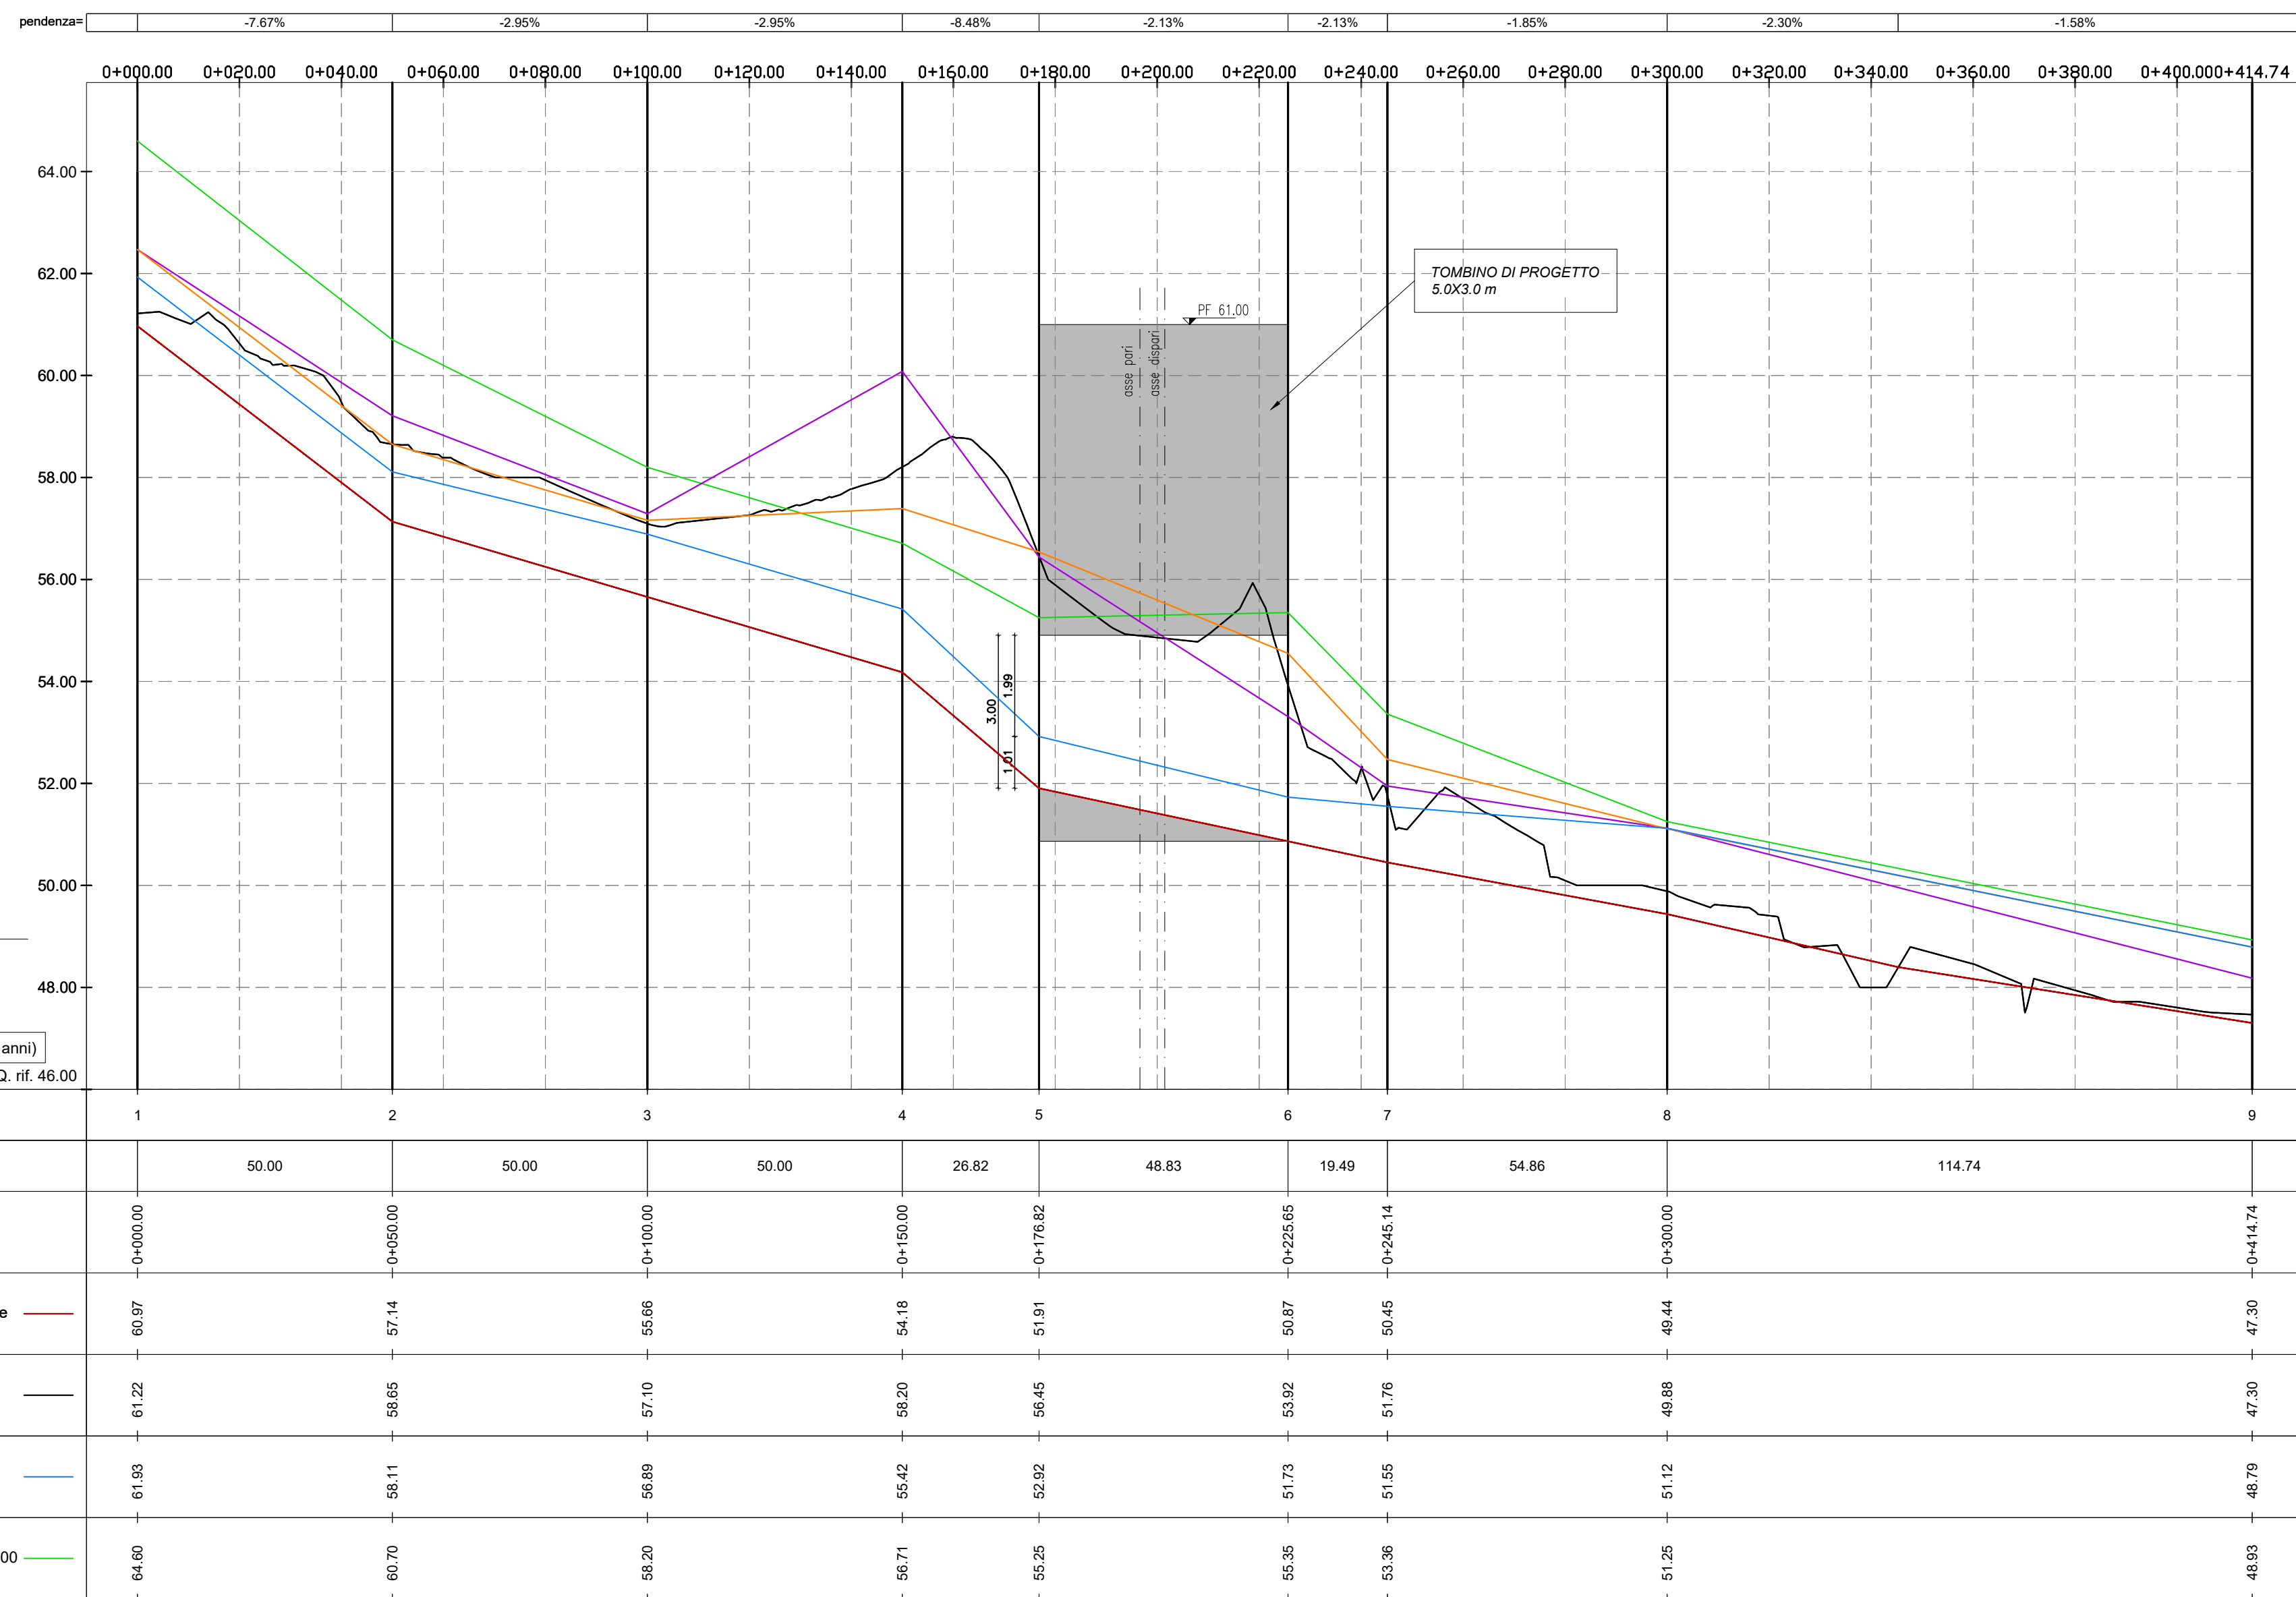


SEZIONI - Scala 1:400




SEZIONE TIPO SISTEMAZIONE
SCALA 1:100

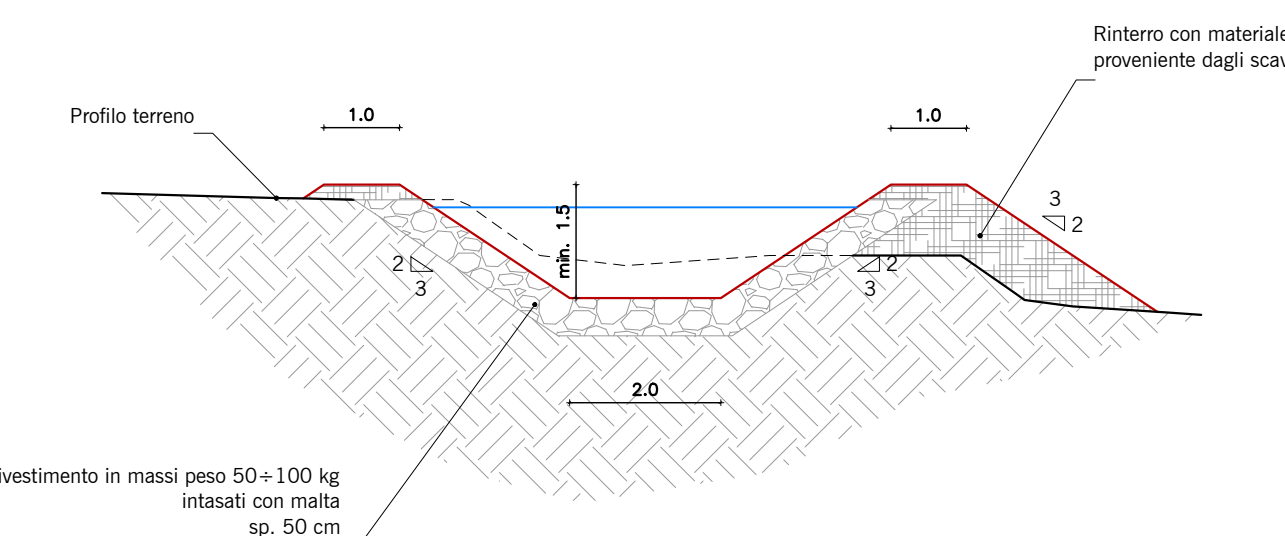


QUADRO D'UNIONE - Scala 1:100.000

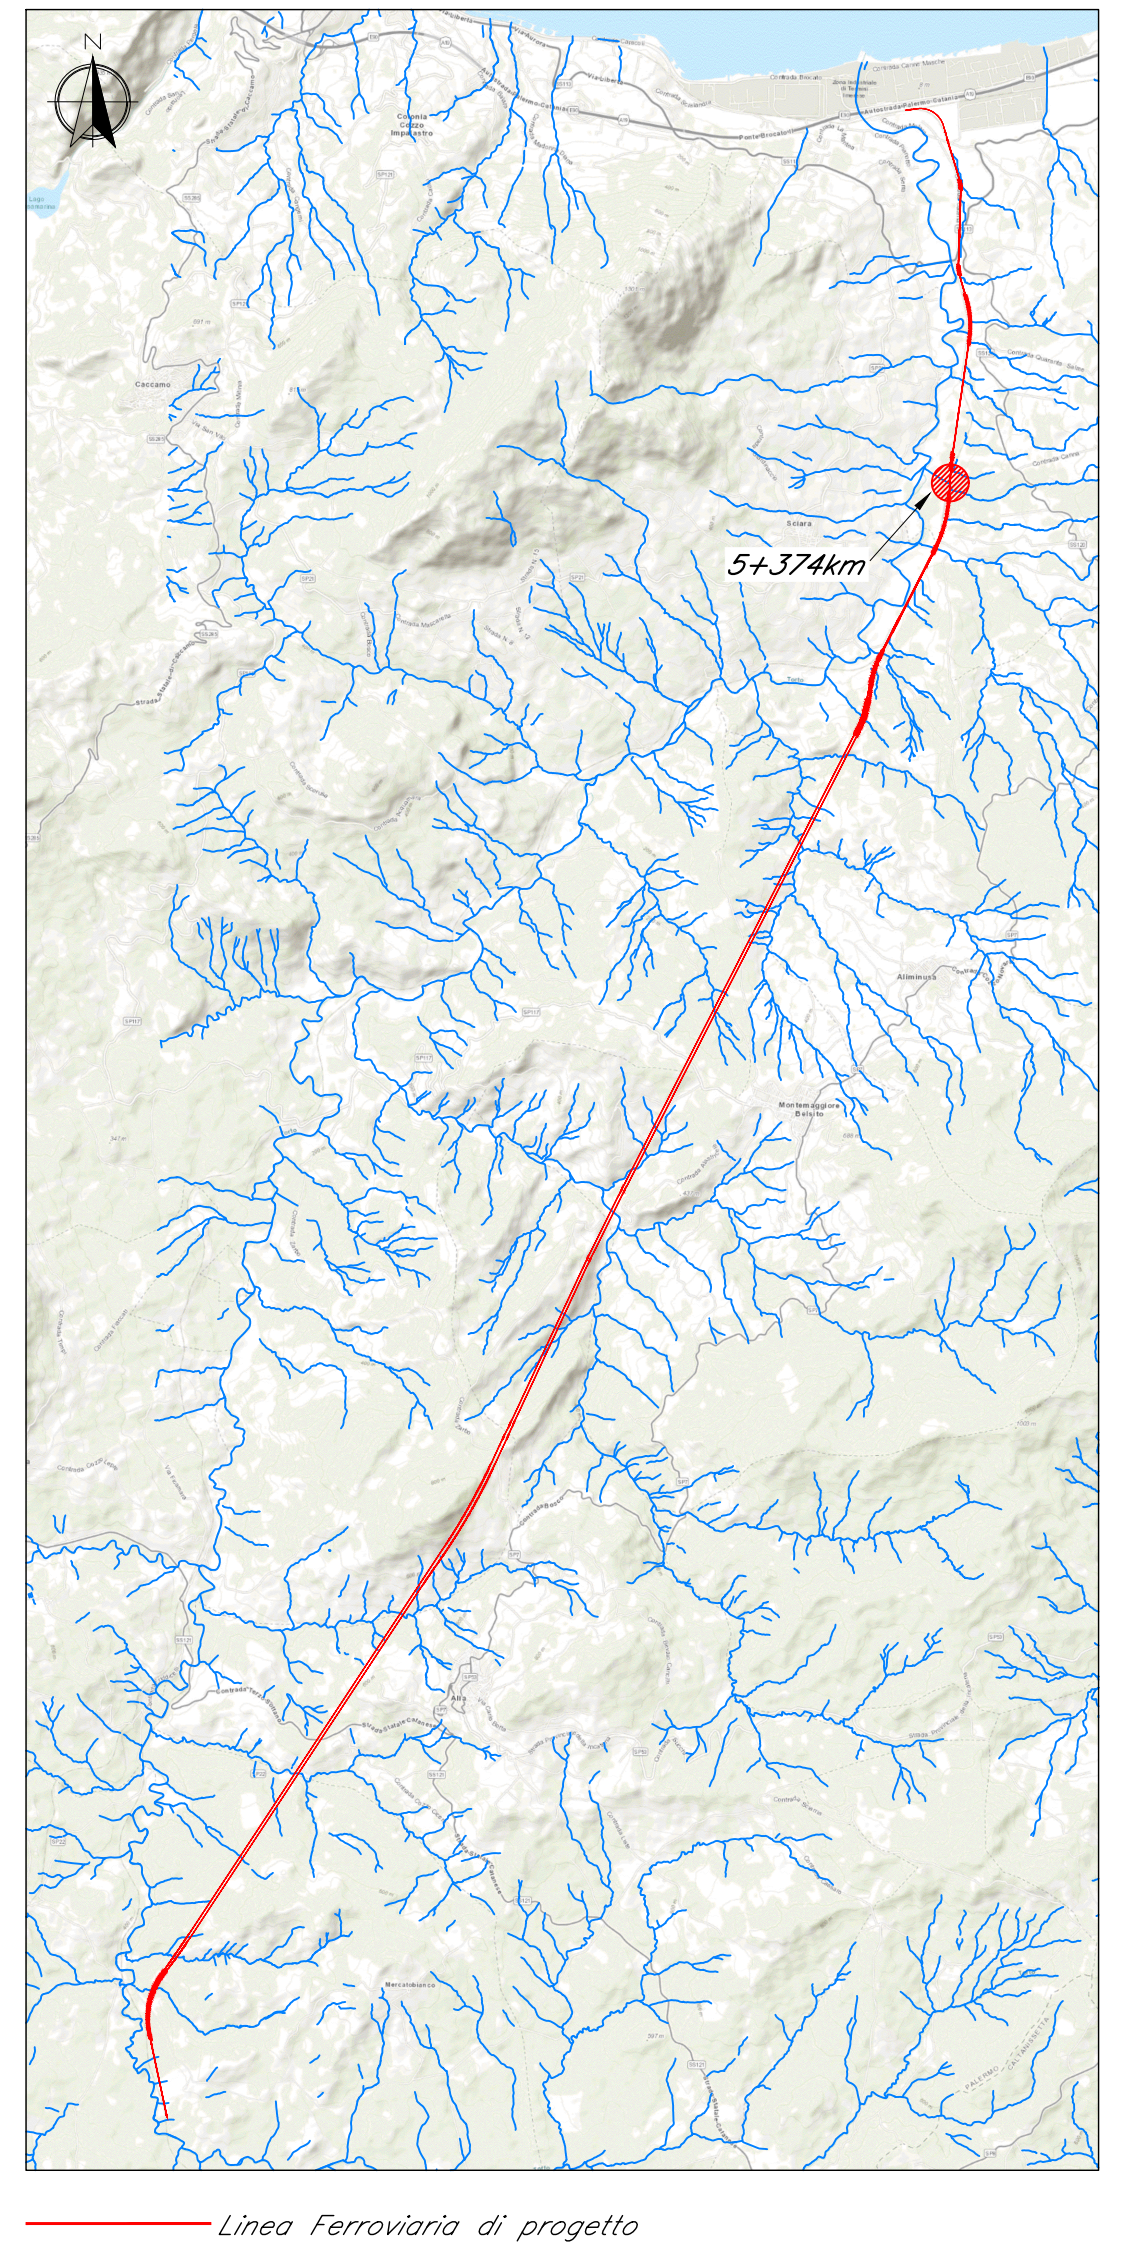

LEGENDA PLANIMETRIA

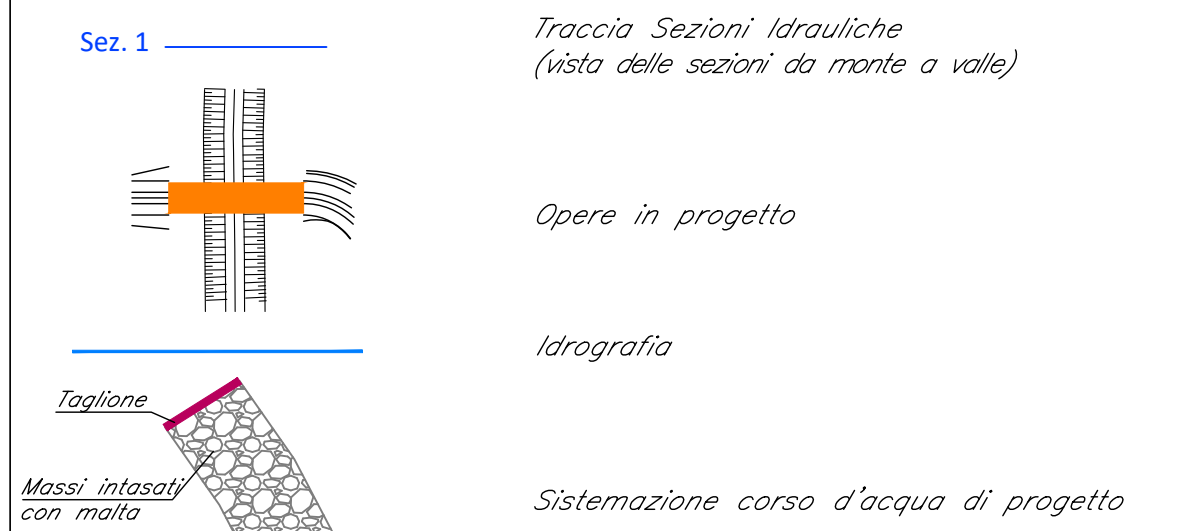

LEGENDA PROFILO-SEZIONI

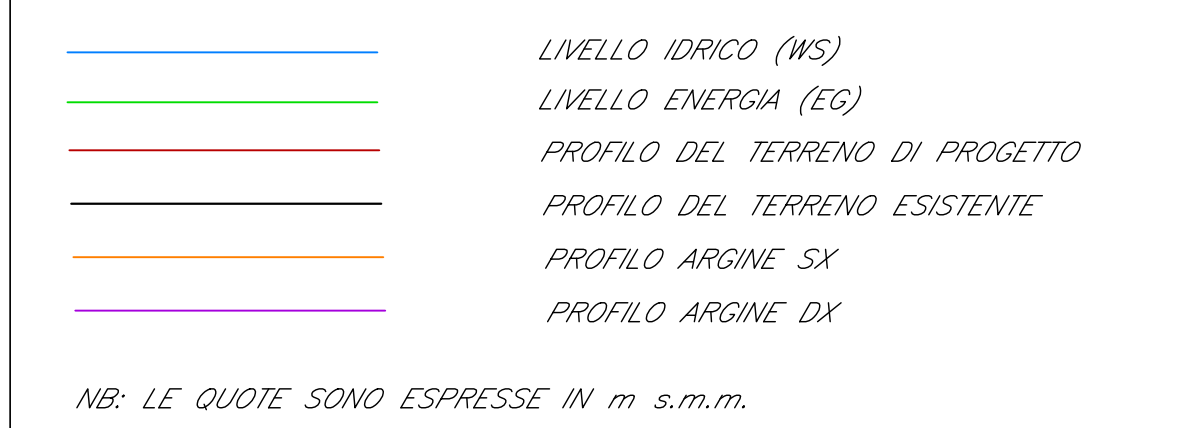

COMMITTENTE: **RFI** RETE FERROVIARIA ITALIANA
GRUPPO FERROVIE DELLO STATO ITALIANE

PROGETTAZIONE: **ITALFERR**
GRUPPO FERROVIE DELLO STATO ITALIANE

U.O. OPERE CIVILI E GESTIONE DELLE VARIANTI

PROGETTO DEFINITIVO

DIRETTRICE FERROVIARIA MESSINA - CATANIA - PALERMO
NUOVO COLLEGAMENTO PALERMO - CATANIA

RADDOPPIO TRATTA FIUMETORTO - LERCARA DIRAMAZIONE
LOTTO 1+2

IDROLOGIA E IDRAULICA
Sistemazione idraulica opere minori
Pianta, profilo e sezioni IN21 - Tombino al km 5+374 BP

SCALA: varie

Rev.	Descrizione	Redatto	Data	Verificato	Data	Approvato	Data	Autorizzato Data
A	EMISSIONE ESECUTIVA	M. Cossu	Dic. 2019	A. Capelli	Dic. 2019	A. Barone	Dic. 2019	A. Vizzini
B	EMISSIONE ESECUTIVA	M. Cossu	Gen. 2020	A. Capelli	Gen. 2020	A. Barone	Gen. 2020	A. Vizzini

File: K332000092D0002008B.dwg n. Lab. 09_238