



PLANIMETRIA - Scala 1:1000

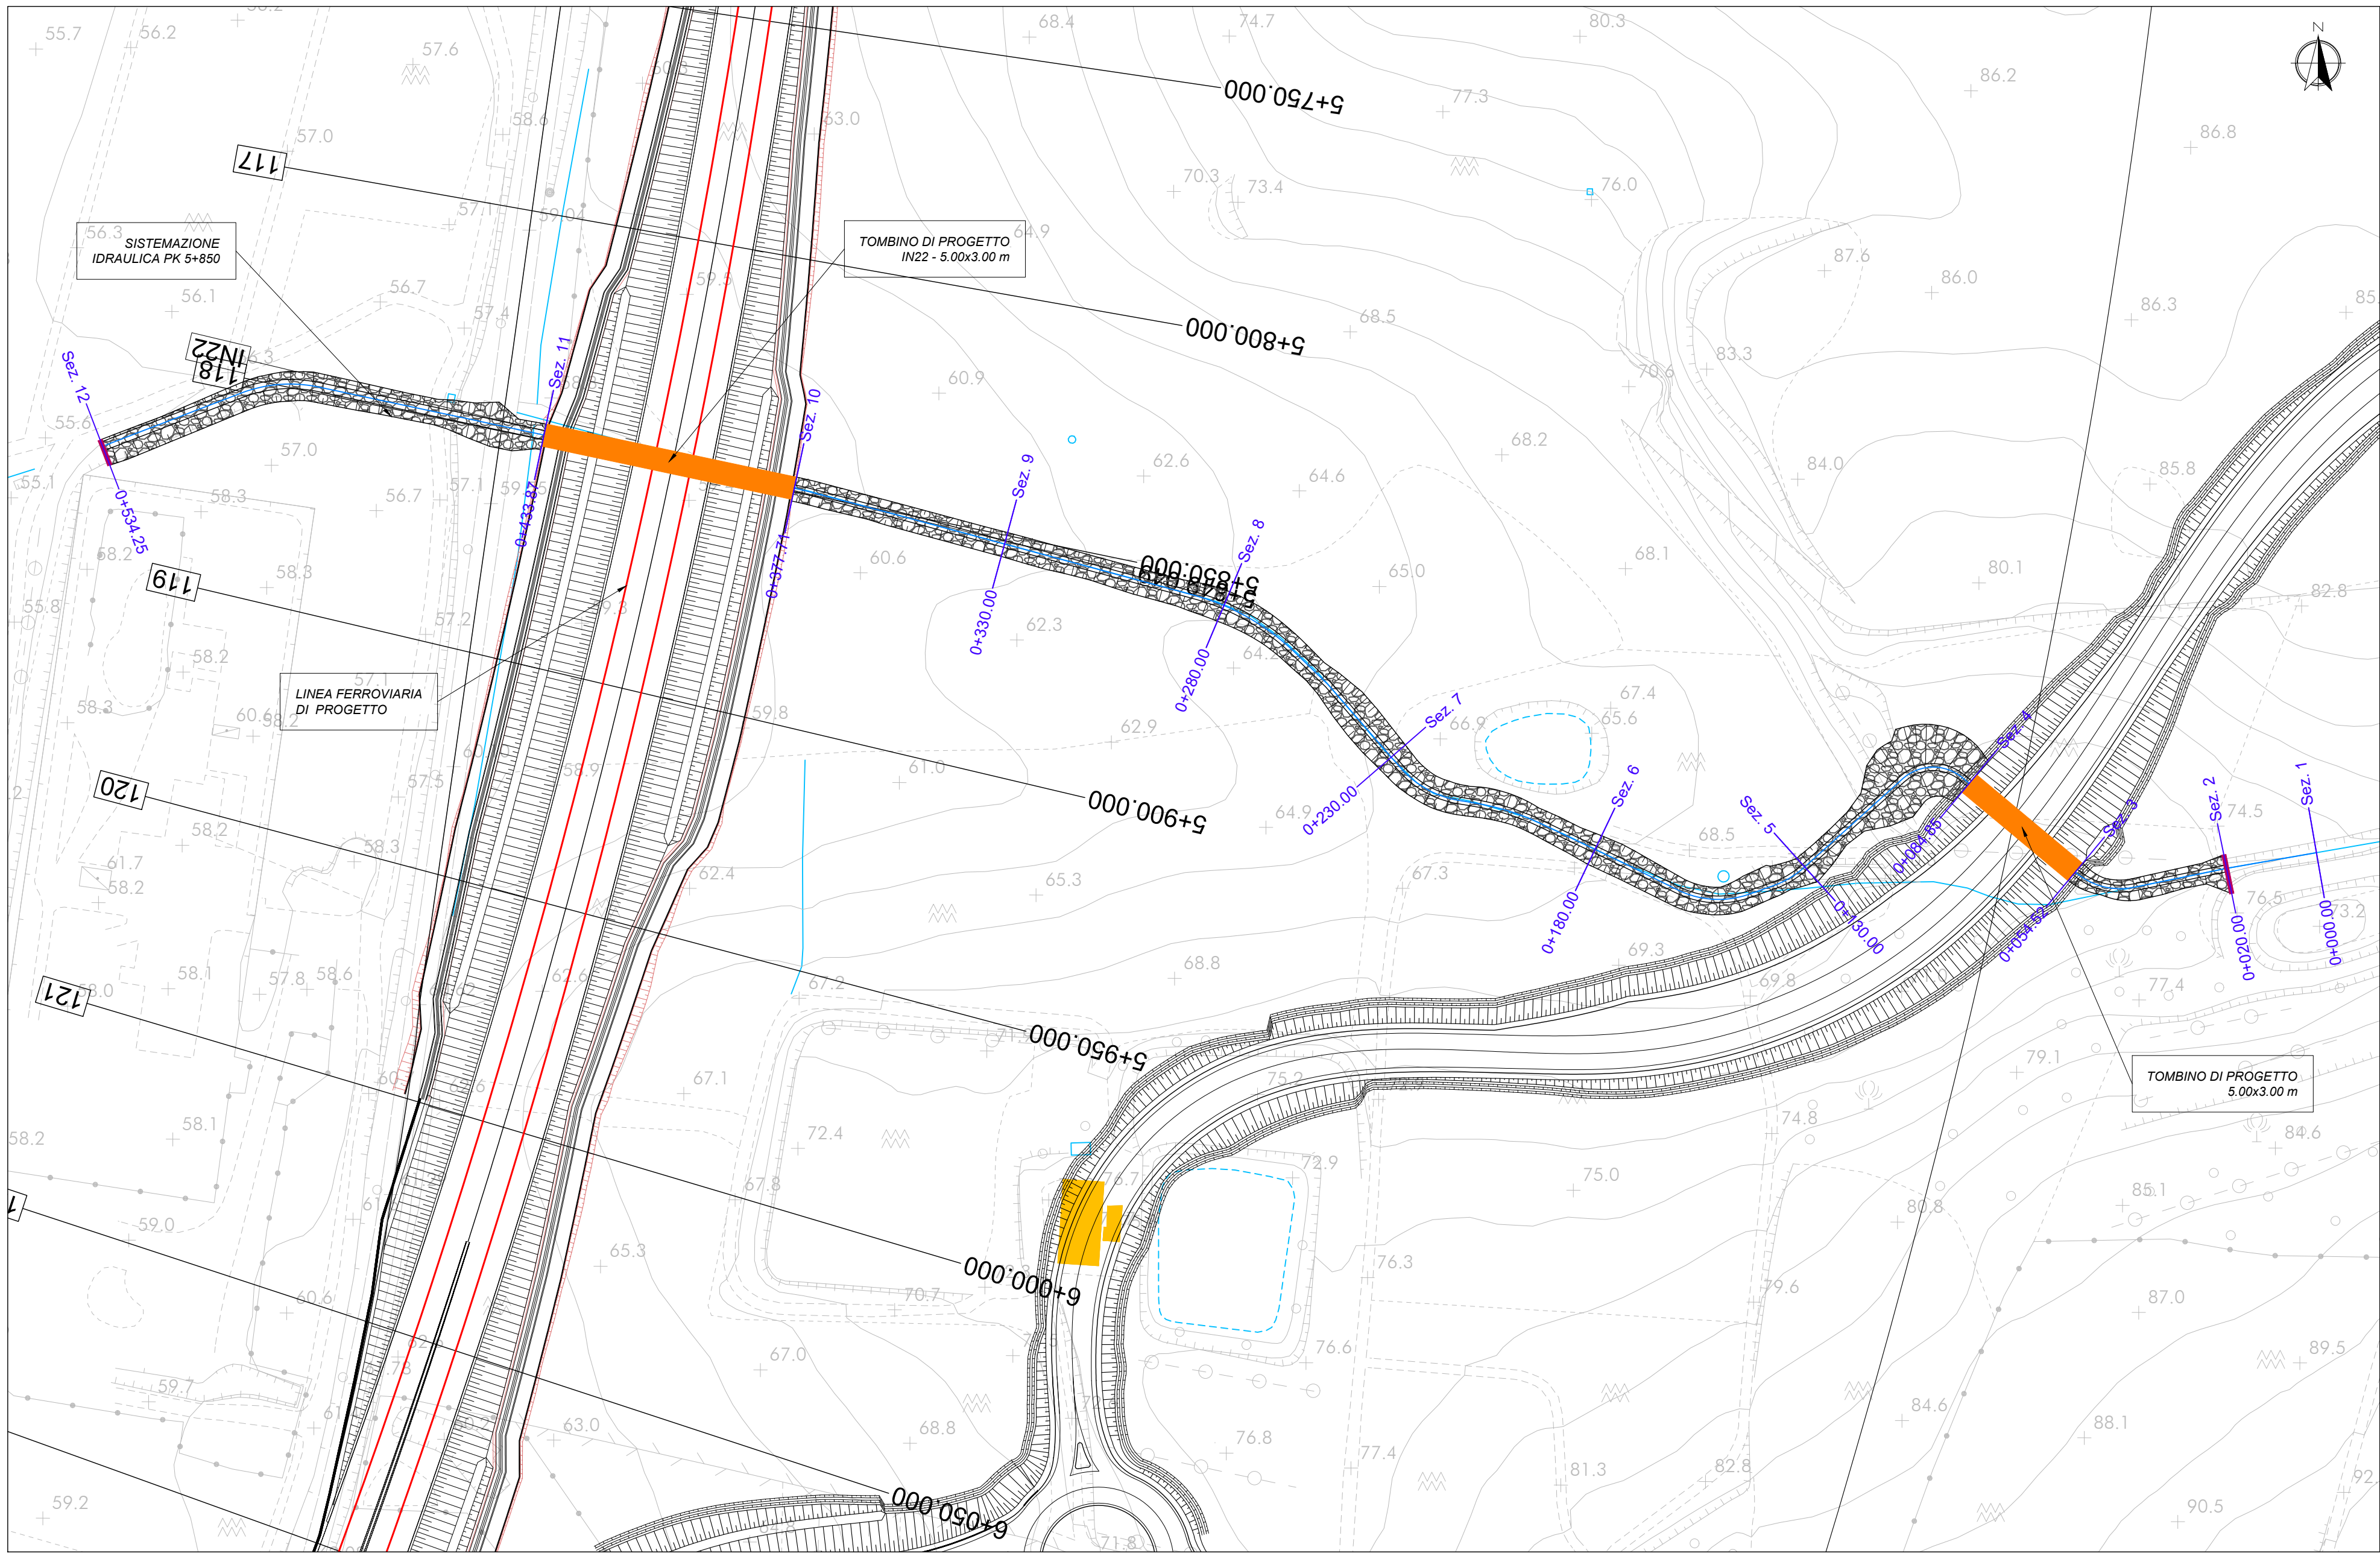


PROFILO - Scala 1:1000/100

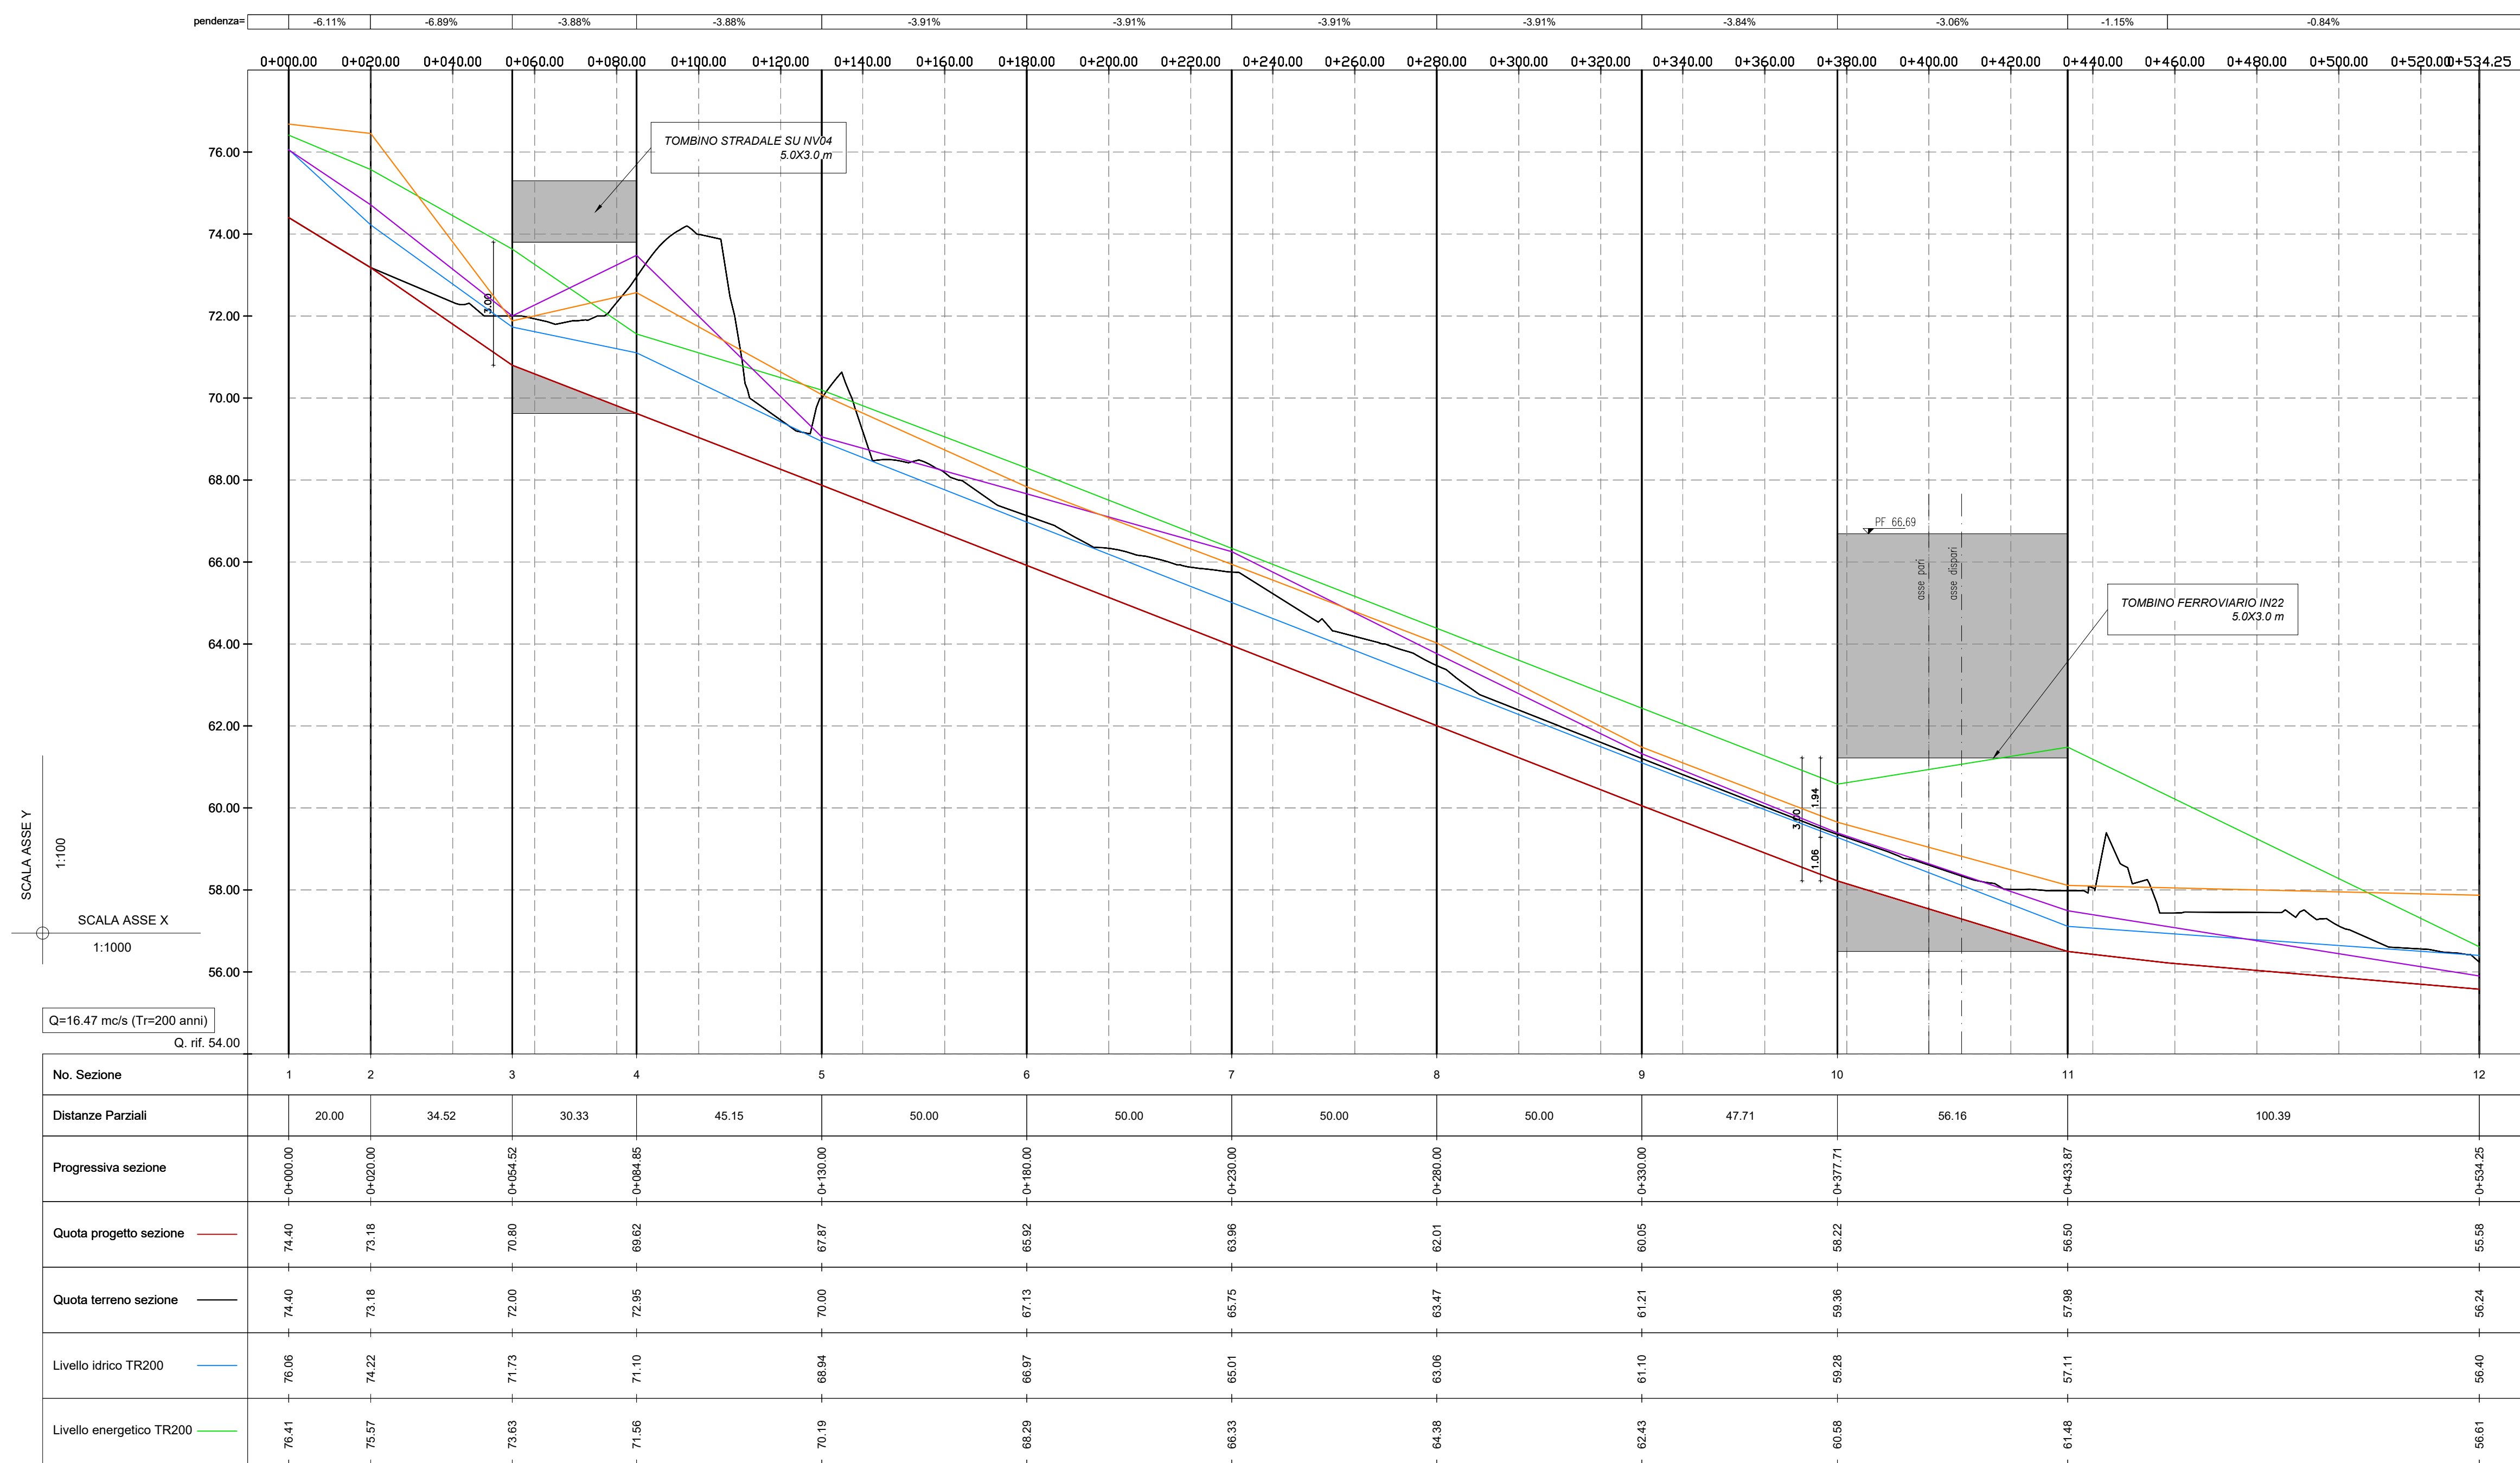


SEZIONI - Scala 1:400



SEZIONE TIPO SISTEMAZIONE
SCALA 1:100

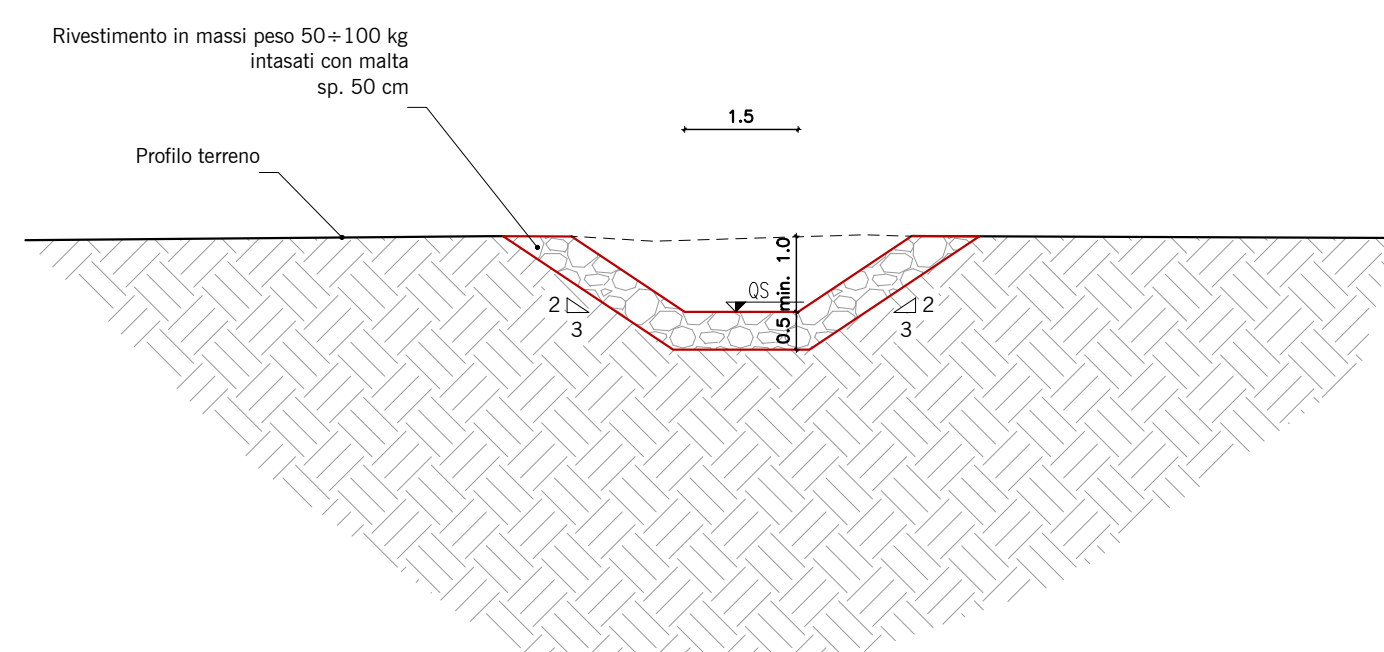


QUADRO D'UNIONE - Scala 1:100.000

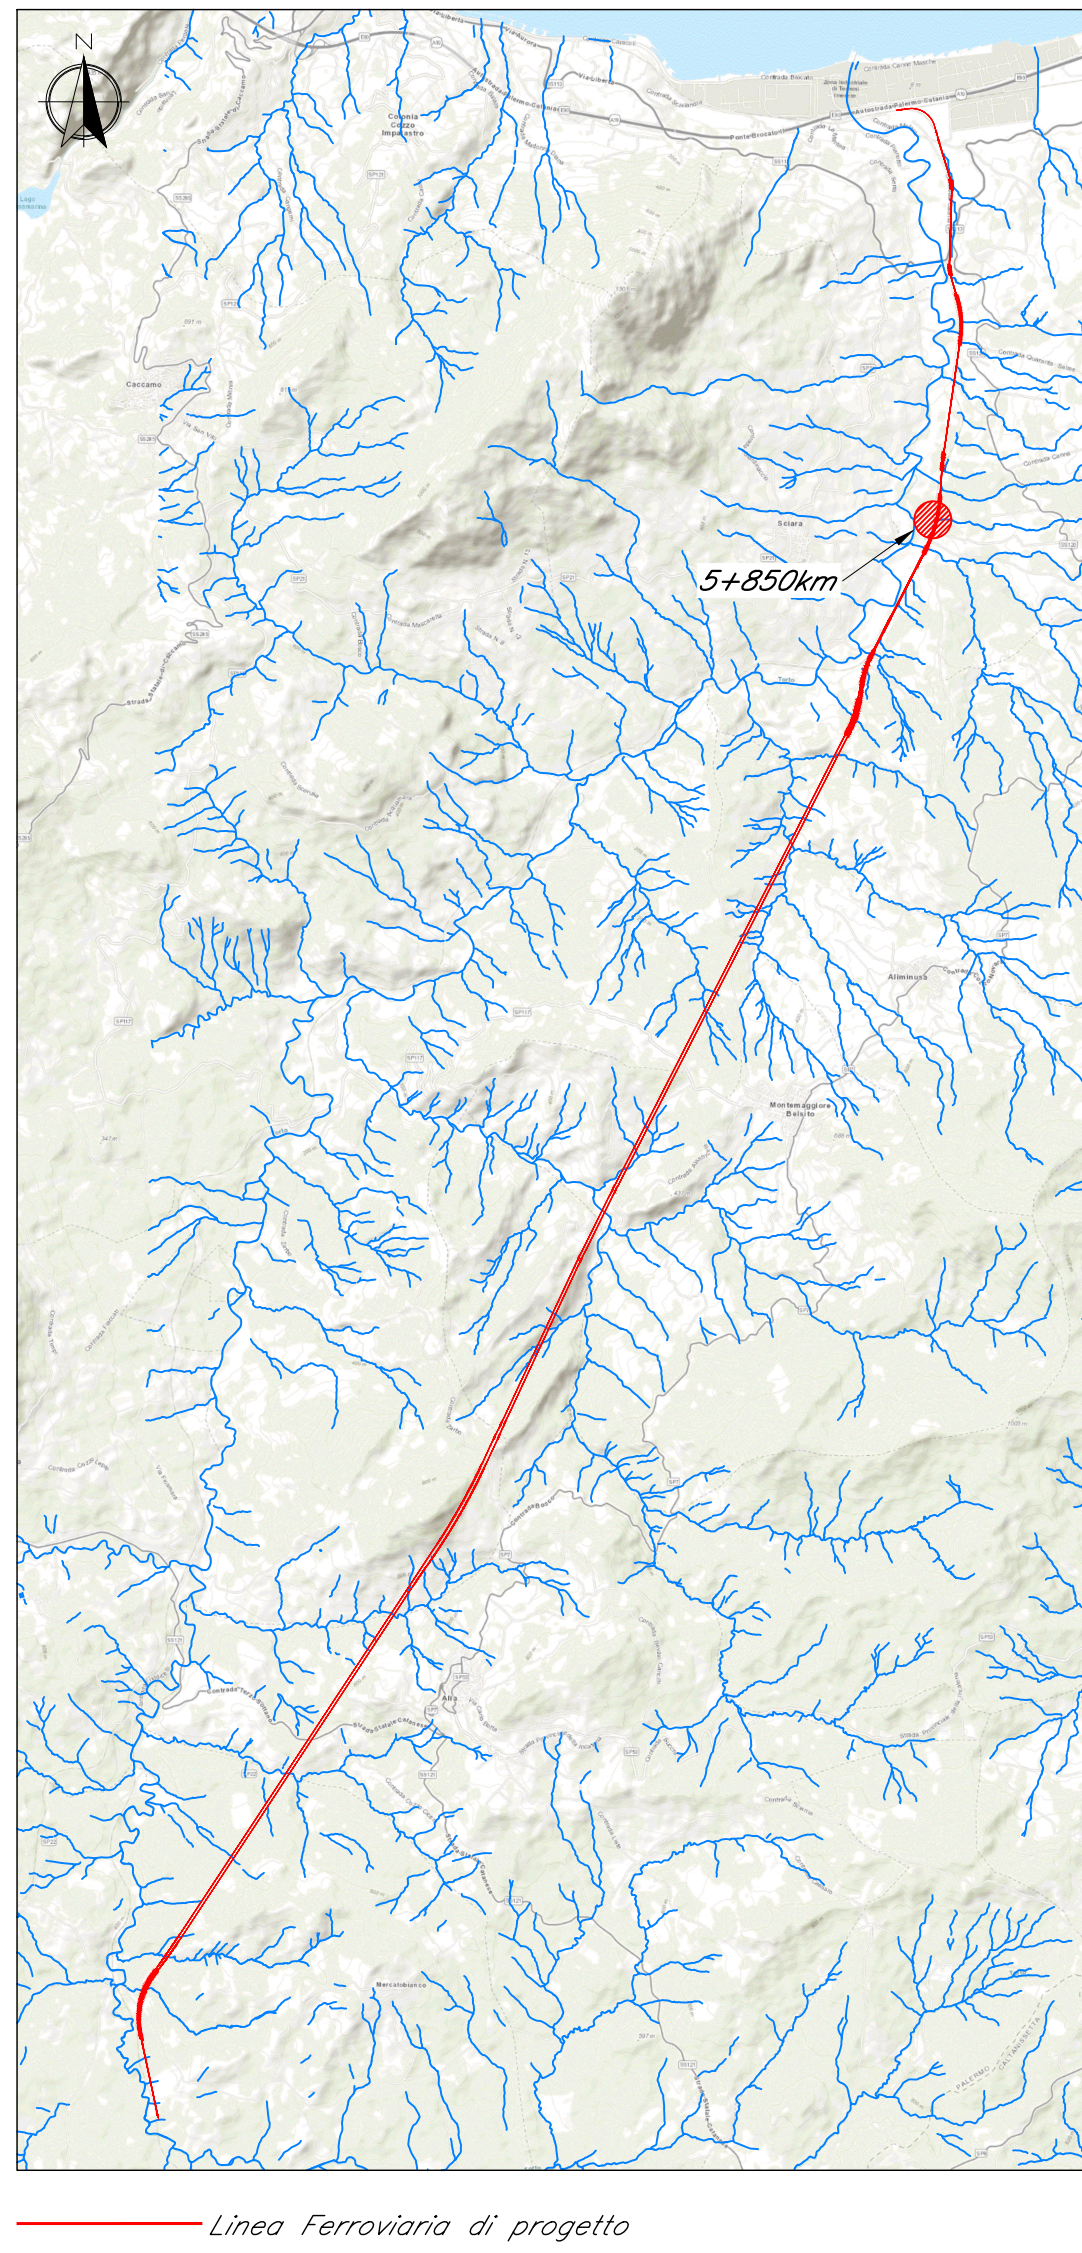

LEGENDA PLANIMETRIA



LEGENDA PROFILO - SEZIONI

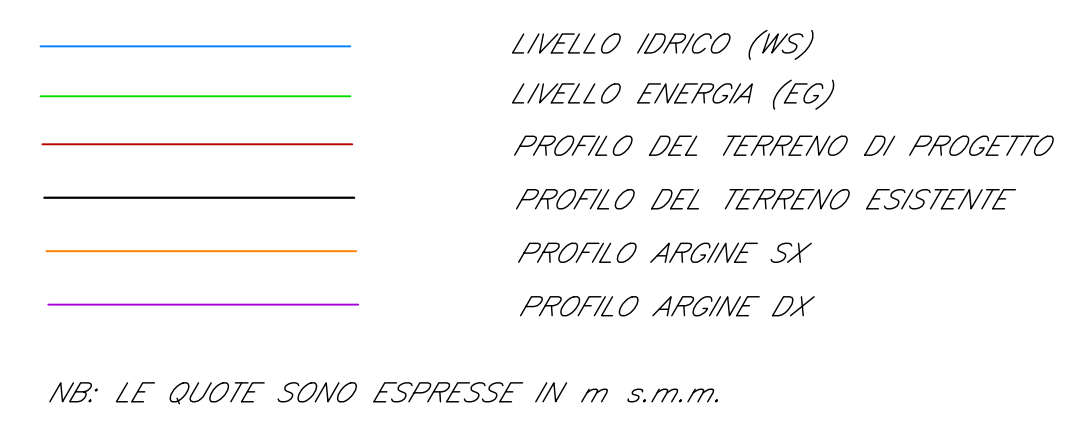

COMMITTENTE: **RFI** RETE FERROVIARIA ITALIANA
GRUPPO FERROVIE DELLO STATO ITALIANE

PROGETTAZIONE: **ITALFERR** GRUPPO FERROVIE DELLO STATO ITALIANE

U.O. OPERE CIVILI E GESTIONE DELLE VARIANTI

PROGETTO DEFINITIVO

DIRETTRICE FERROVIARIA MESSINA - CATANIA - PALERMO
NUOVO COLLEGAMENTO PALERMO - CATANIA

RADDOPPIO TRATTA FIUMETORTO - LERCARA DIRAMAZIONE
LOTTO 1+2

IDROLOGIA E IDRAULICA
Sistemazione idraulica opere minori
Pianta, profilo e sezioni IN22 - Tombino al km 5+850 BP

SCALA: varie

COMMESSA LOTTO FASE ENTE TIPO DOC. OPERA/DISCIPLINA PROGR. REV.

RS3Z 00 D 09 PZ 100002 009 B

Rev.	Descrizione	Redatto	Data	Verificato	Data	Approvato	Data	Autorizzato Data
A	EMISSIONE ESECUTIVA	M. Conca	Dic. 2019	A. Capelli	Dic. 2019	A. Barone	Dic. 2019	A. Villani
B	EMISSIONE ESECUTIVA	M. Conca	Gen. 2020	A. Capelli	Gen. 2020	A. Barone	Gen. 2020	A. Villani

File: K33200009PZ000002009.dwg n. Elab. 09_237