



PLANIMETRIA - Scala 1:1000

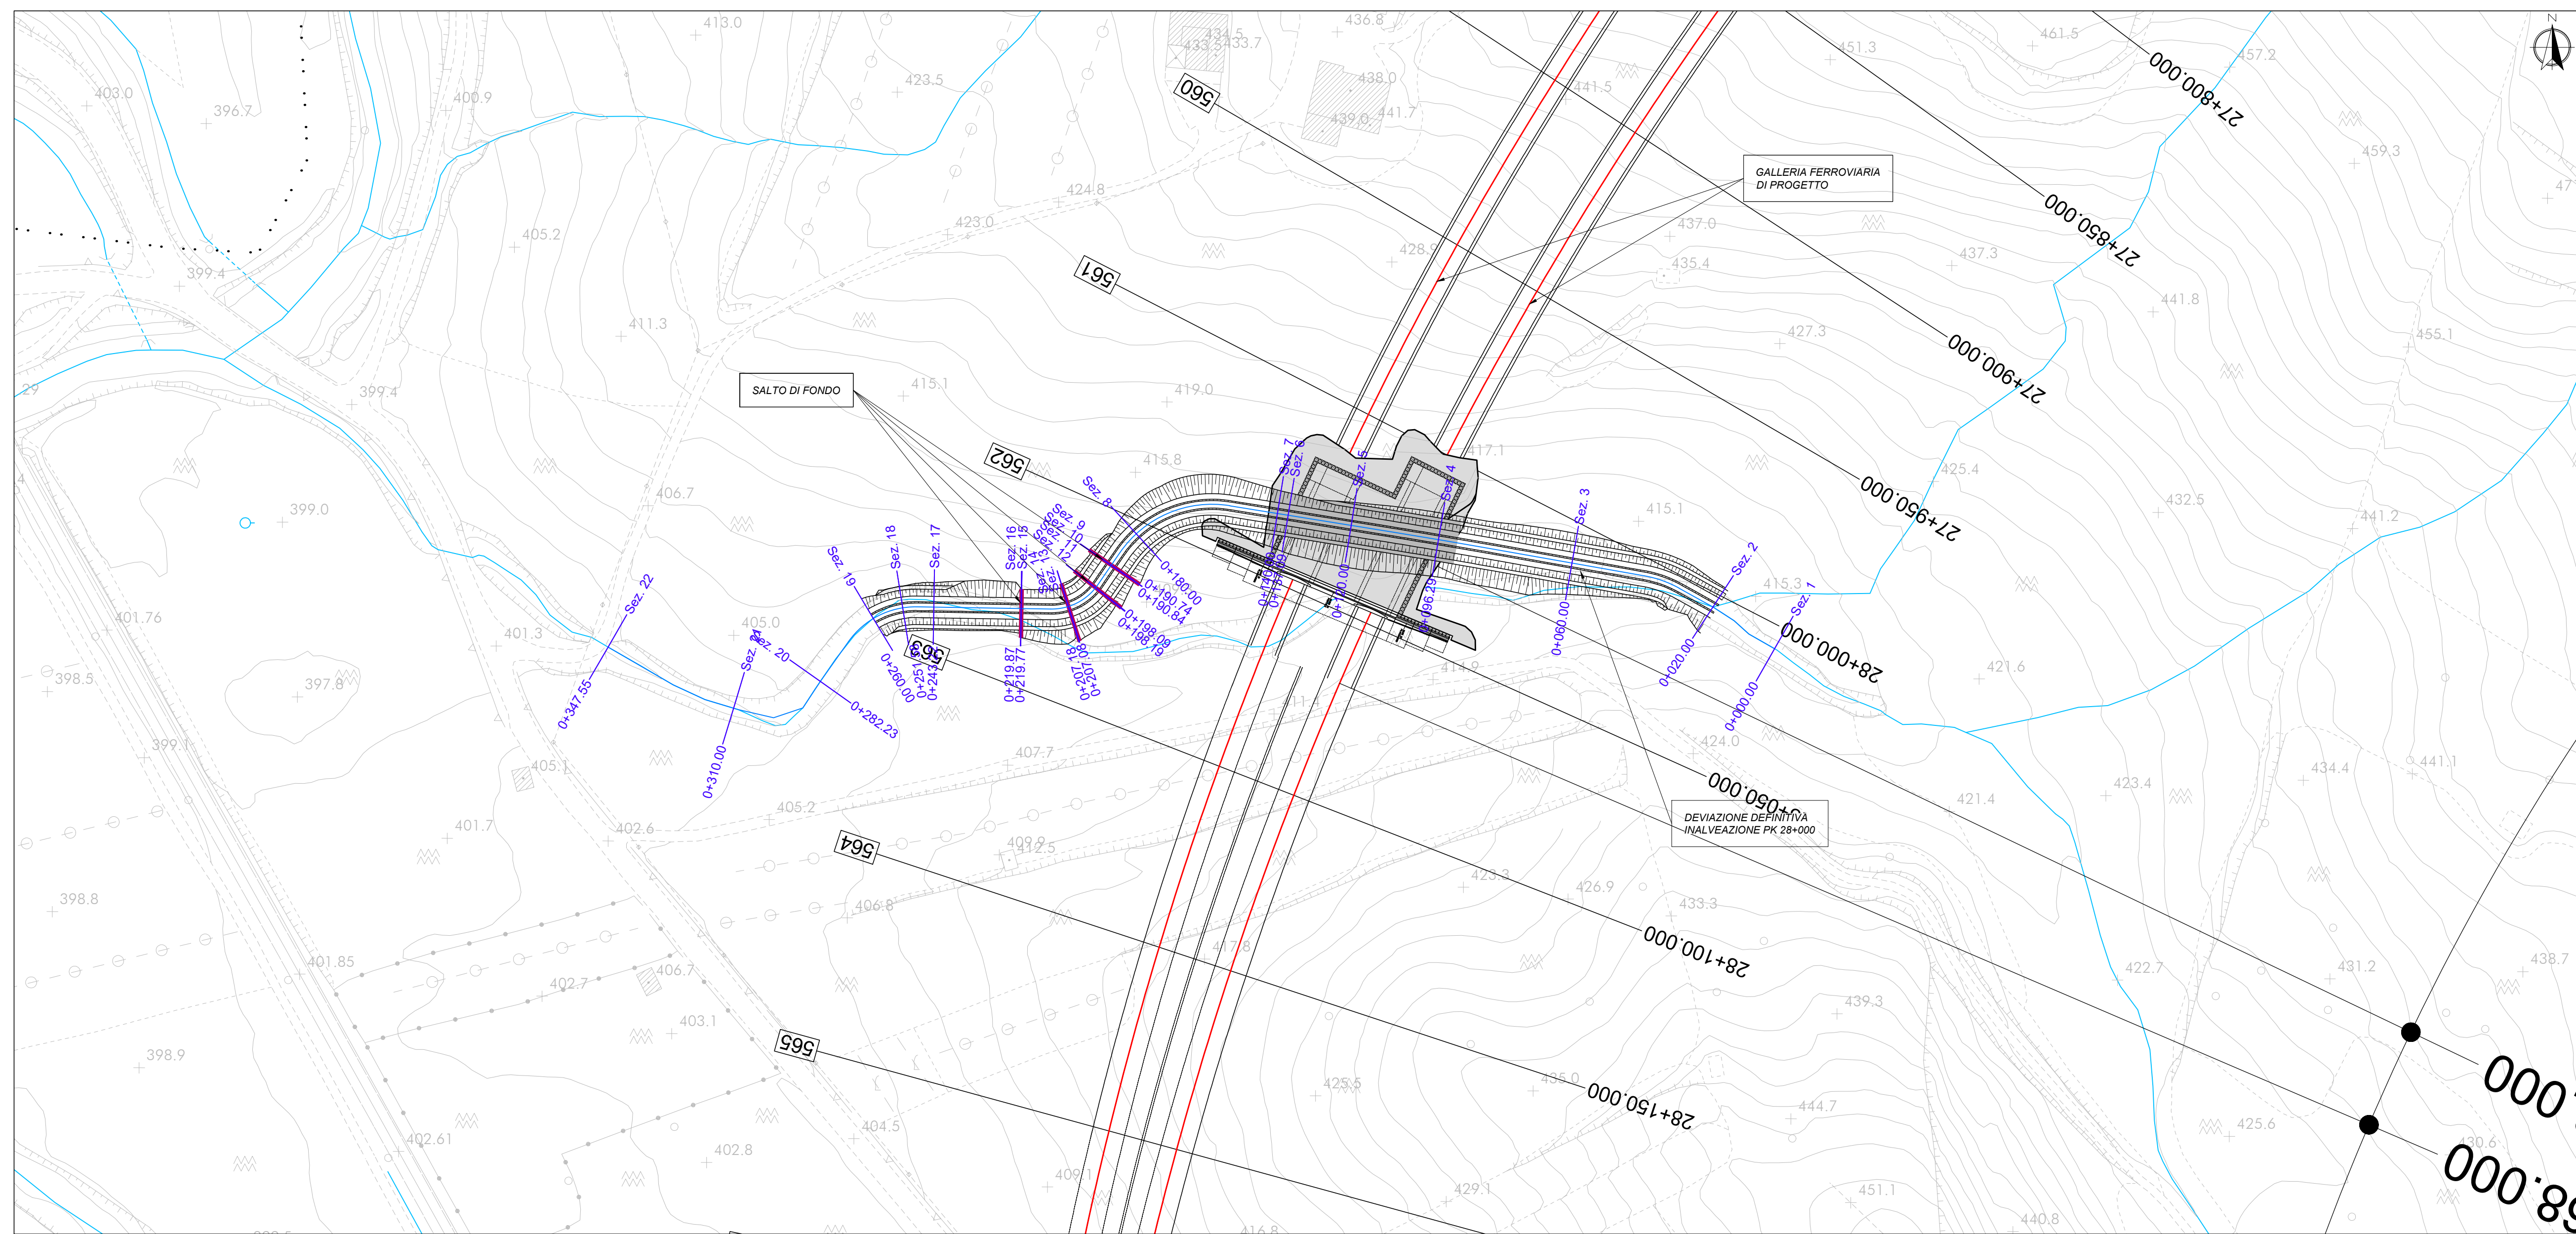

QUADRO D'UNIONE - Scala 1:100.000

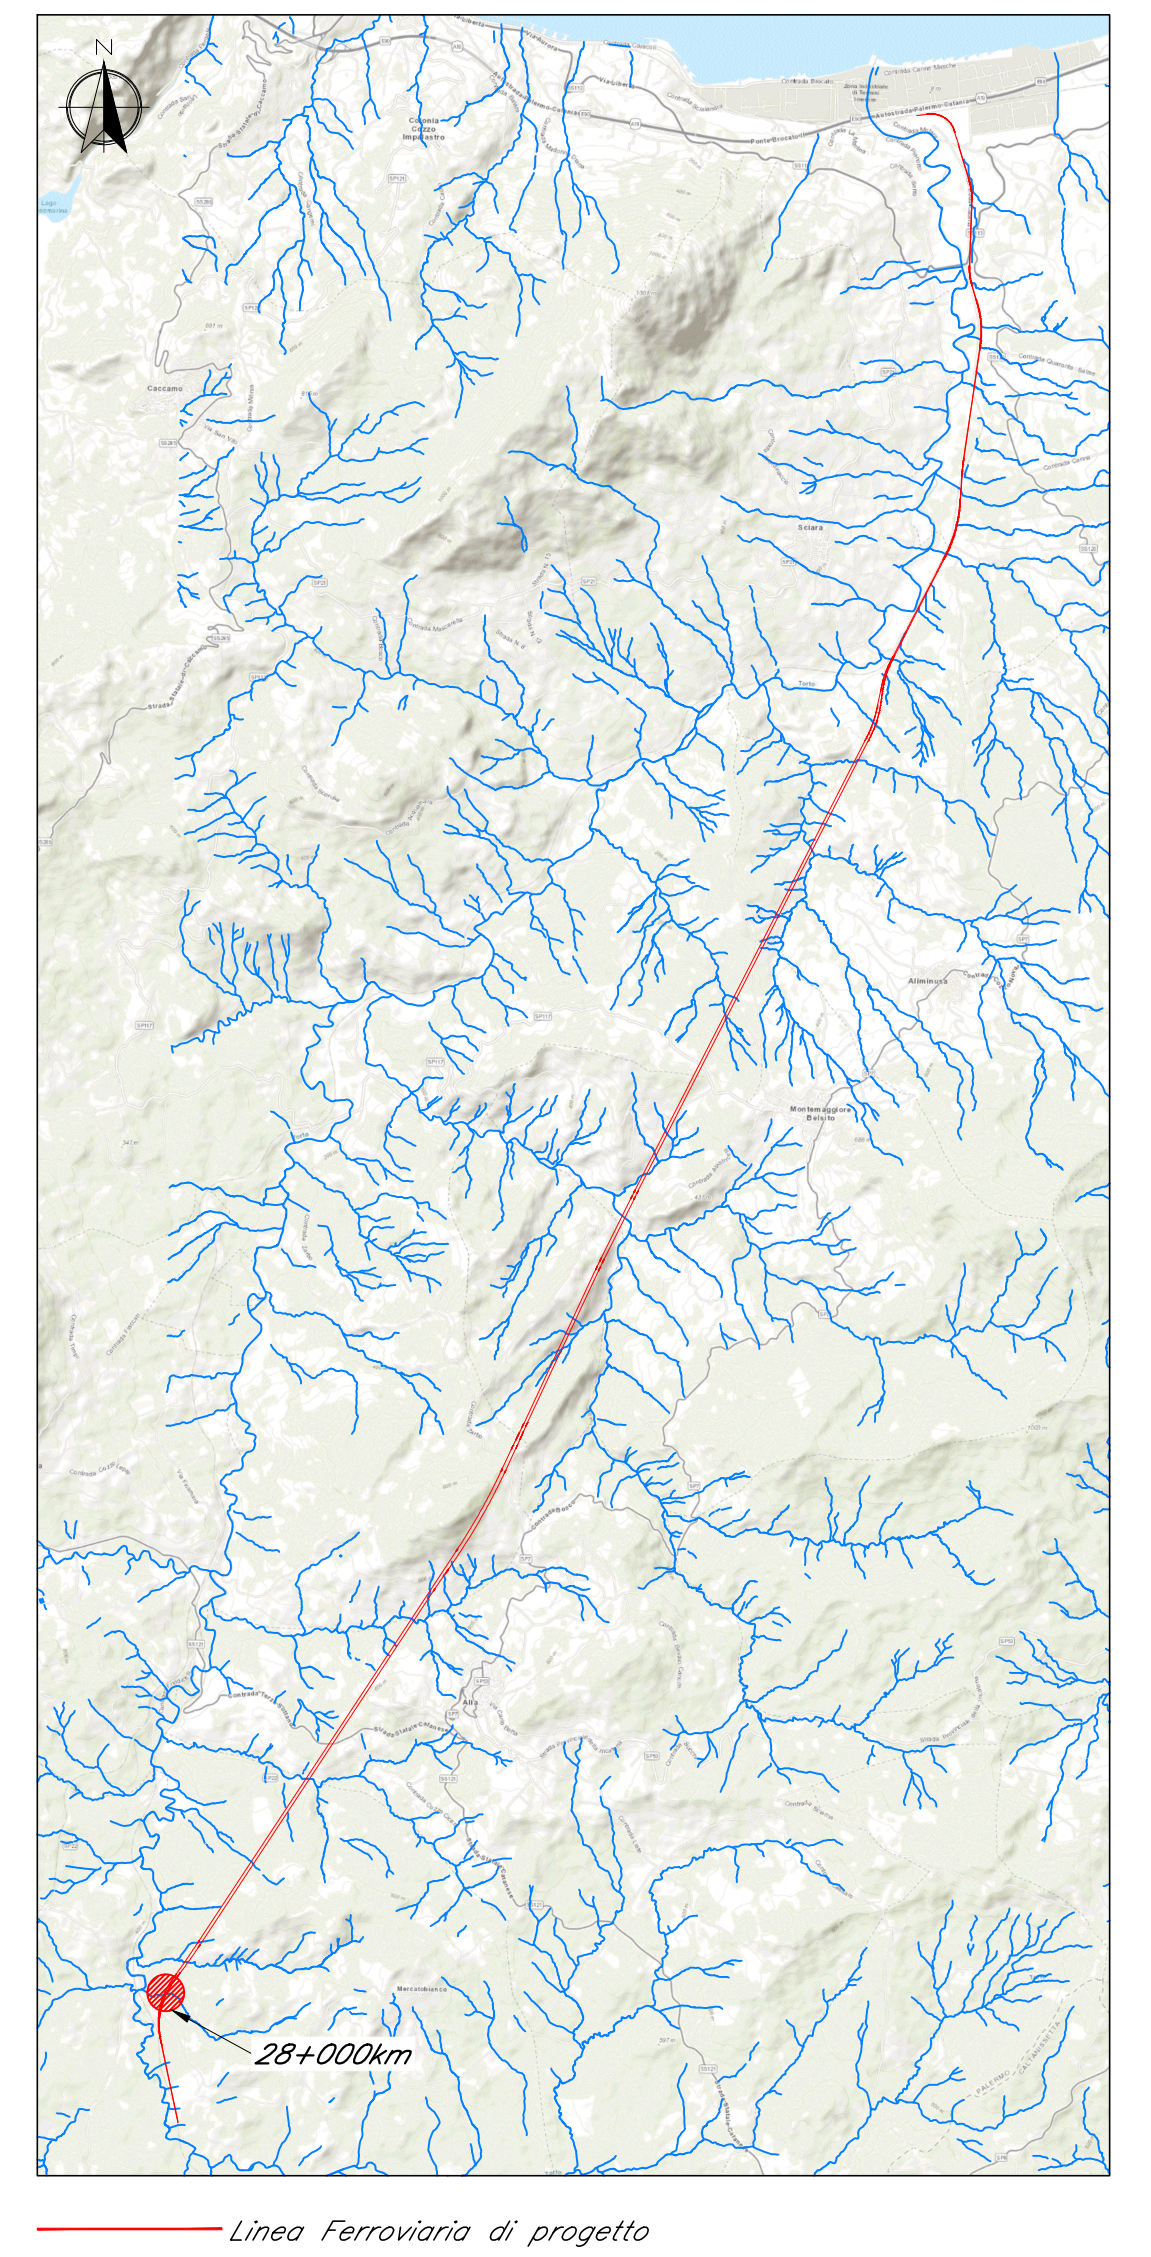


LEGENDA PLANIMETRIA

- Sez. 1 Traccia Sezioni idrauliche (vista dalle sezioni da monte a valle)
- Idrografia
- Salto di Fondo
- Sistemazione corso d'acqua di progetto
- Rivestimento canale


LEGENDA PROFILO-SEZIONI

- LIVELLO IDRICO (WS)
 - LIVELLO ENERGIA (EG)
 - PROFILO DEL TERRENO DI PROGETTO
 - PROFILO DEL TERRENO ESISTENTE
- NB: LE QUOTE SONO ESPRESSE IN m s.m.m.

PROFILO - Scala 1:1000/100

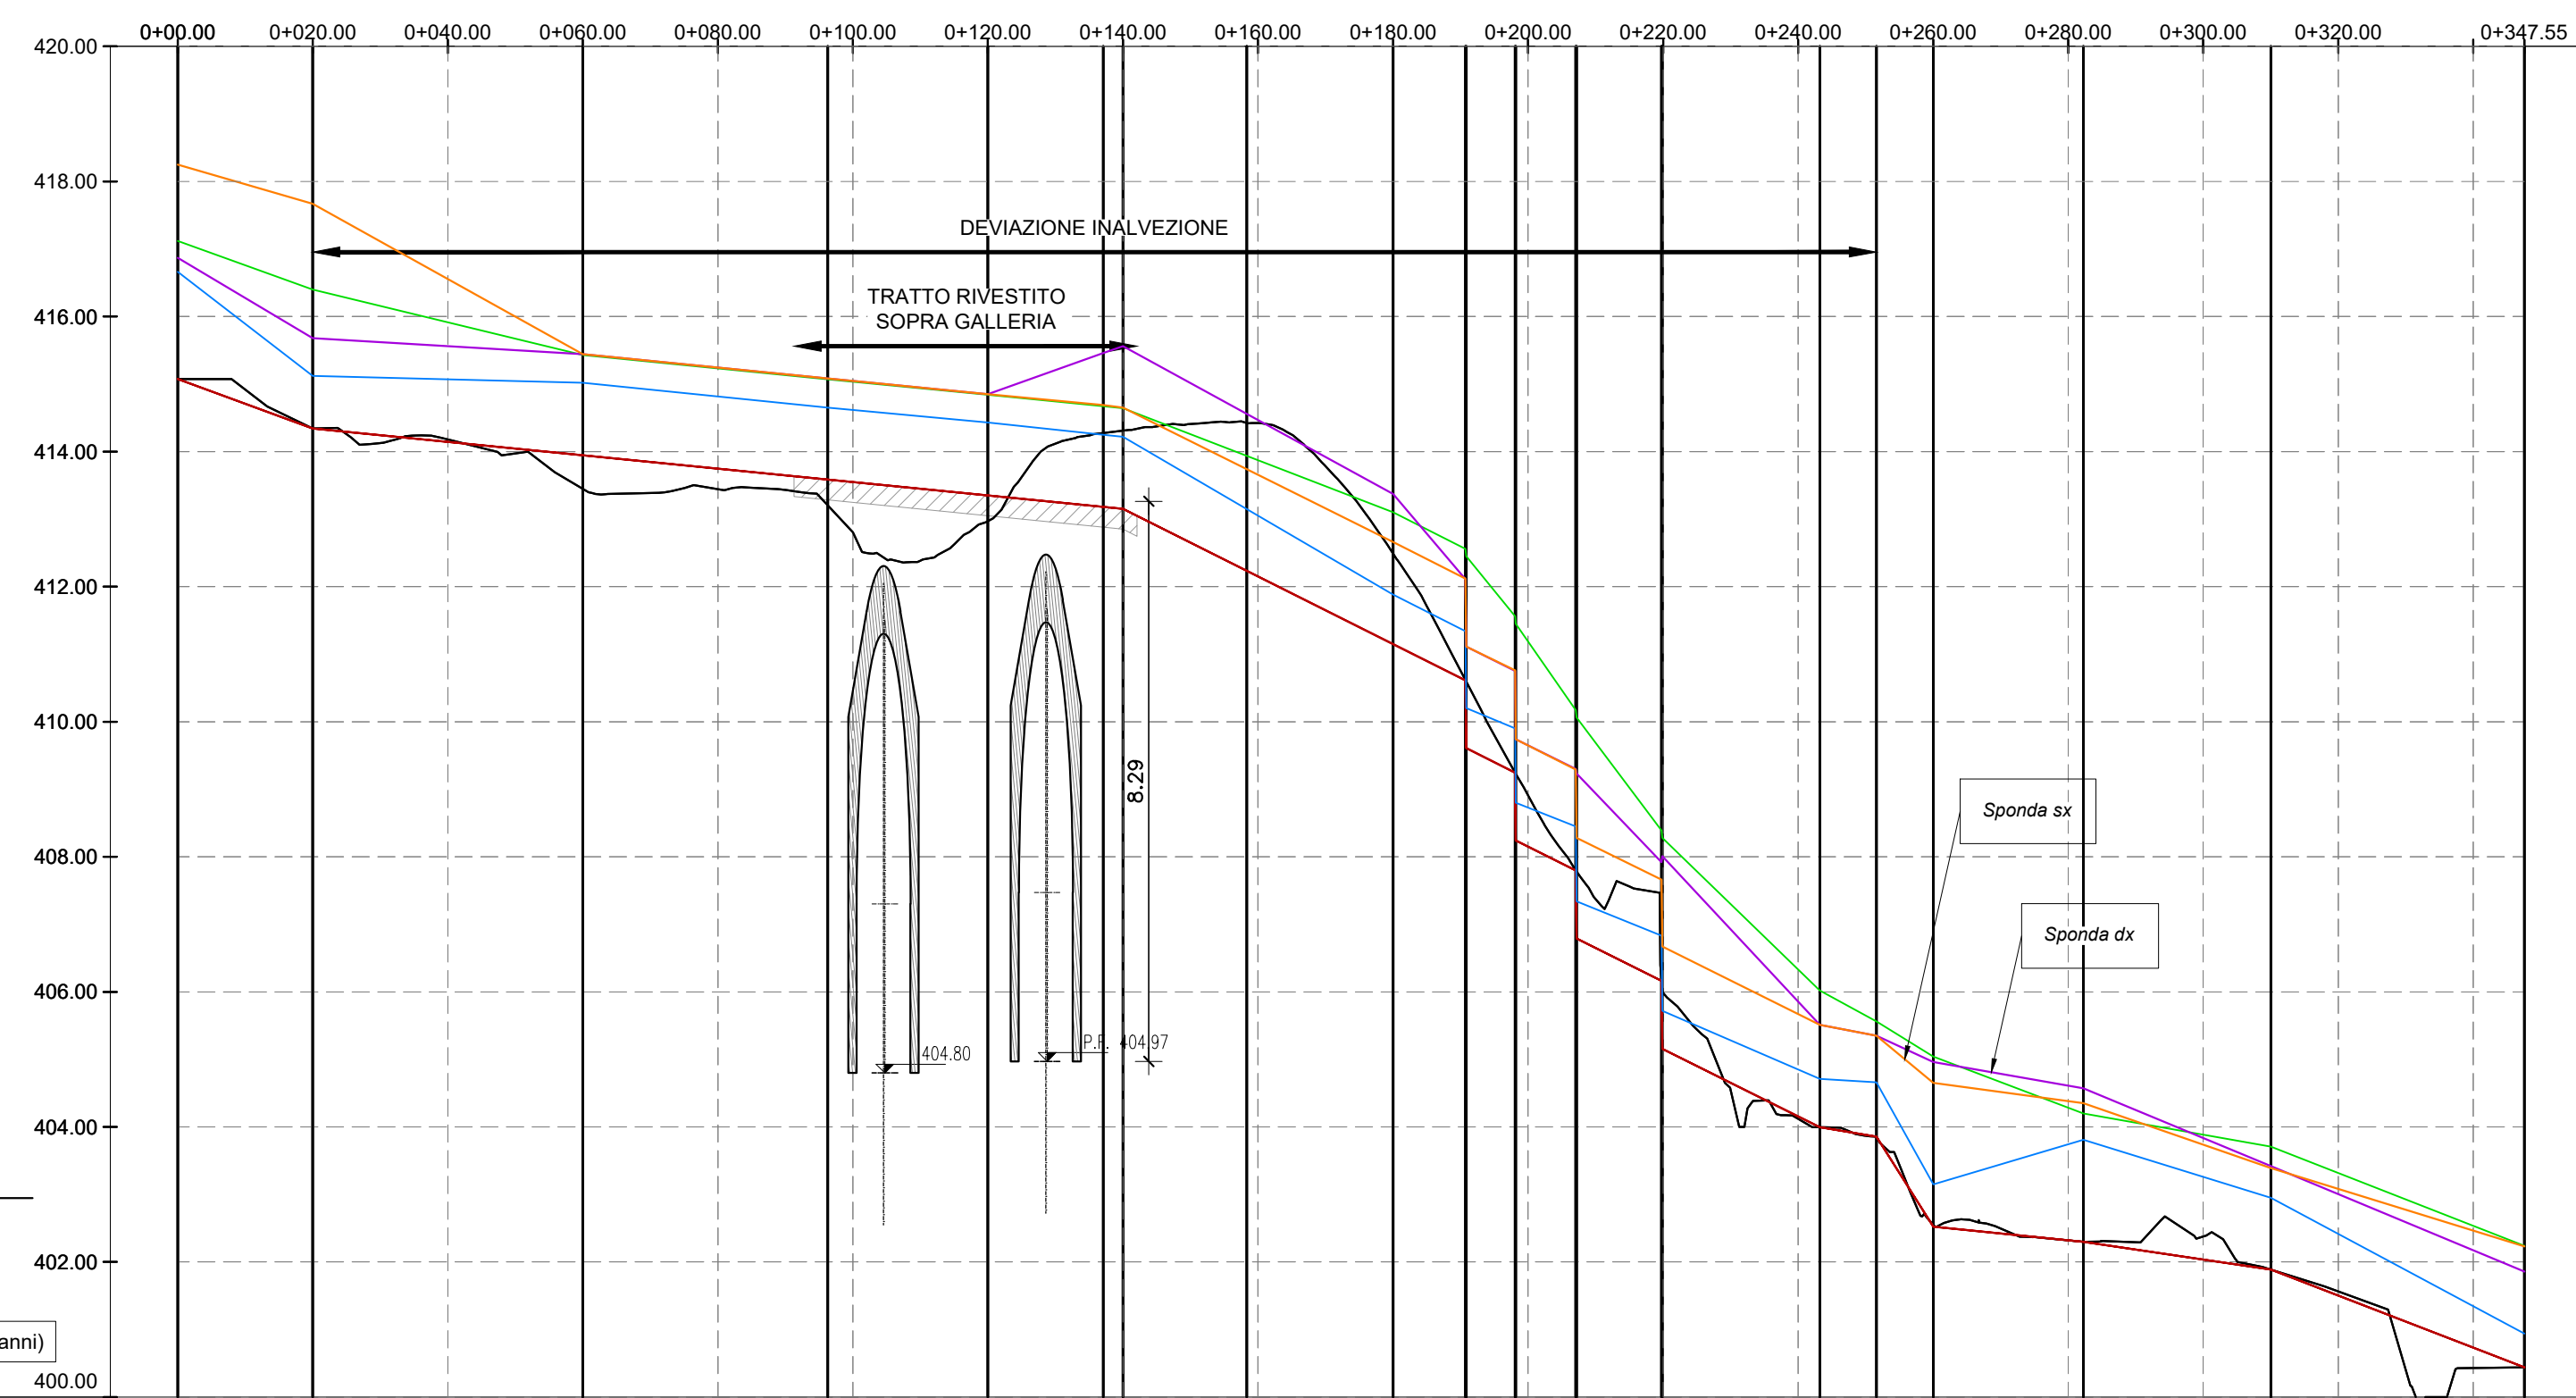

SEZIONE TIPO RIVESTIMENTO CANALE SOPRA GALLERIA
SCALA 1:100

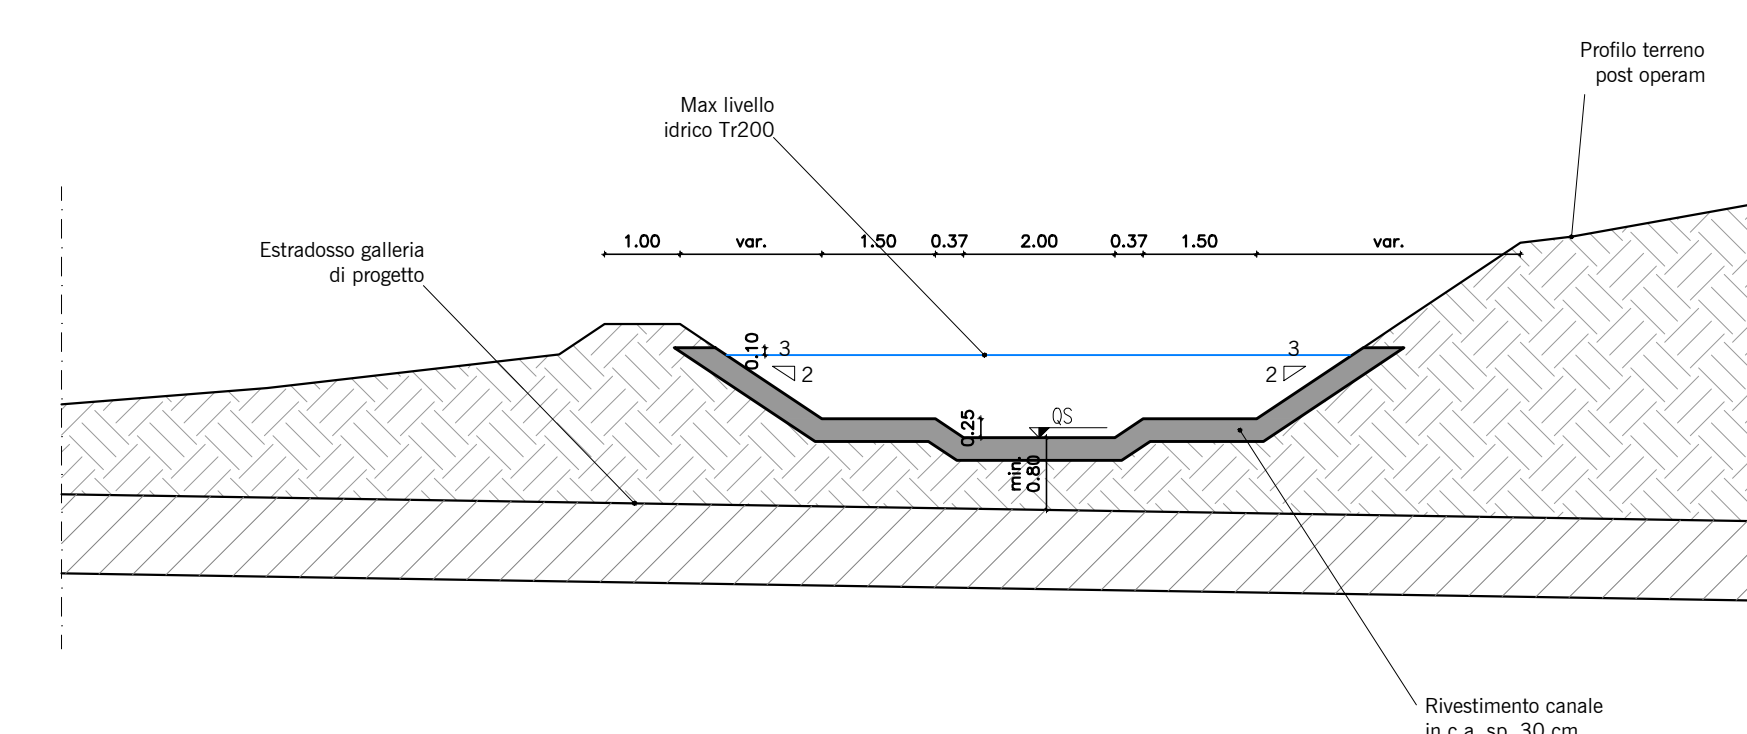

SCALA ASSE Y
1:100

SCALA ASSE X
1:1000

No. Sezione	1	2	3	4	5	6	7	8	9	10	11	12	13	14	15	16	17	18	19	20	21	22	
Distanze Parziali		20.00	40.00	36.29	23.71	17.09	2.91	40.00	10.74	7.25	8.89	12.59	23.35	8.36	8.42	22.23	27.77					37.55	

COMMITTENTE:

PROGETTAZIONE:

U.O. OPERE CIVILI E GESTIONE DELLE VARIANTI

PROGETTO DEFINITIVO

**DIRETTRICE FERROVIARIA MESSINA - CATANIA - PALERMO
NUOVO COLLEGAMENTO PALERMO - CATANIA**

**RADDOPPIO TRATTA FIUMETORTO - LERCARA DIRAMAZIONE
LOTTO 1+2**

IDROLOGIA E IDRAULICA
Sistemazione idraulica opere minori
Pianta e profilo - Deviazione definitiva inalveazione Pk 28+000

SCALA: varie

Rev.	Descrizione	Redatto	Data	Verificato	Data	Approvato	Data	Autorizzato	Data
A	EMMISSIONE ESECUTIVA	M. Cosentino	Dic. 2019	A. Ceppelli	Dic. 2019	A. Saracino	Dic. 2019	A. Saracino	Dic. 2019
B	EMMISSIONE ESECUTIVA	M. Cosentino	Gen. 2020	A. Ceppelli	Gen. 2020	A. Saracino	Gen. 2020	A. Saracino	Gen. 2020

File: 853200009PZ00020148.dwg n. Elab. 09_242