

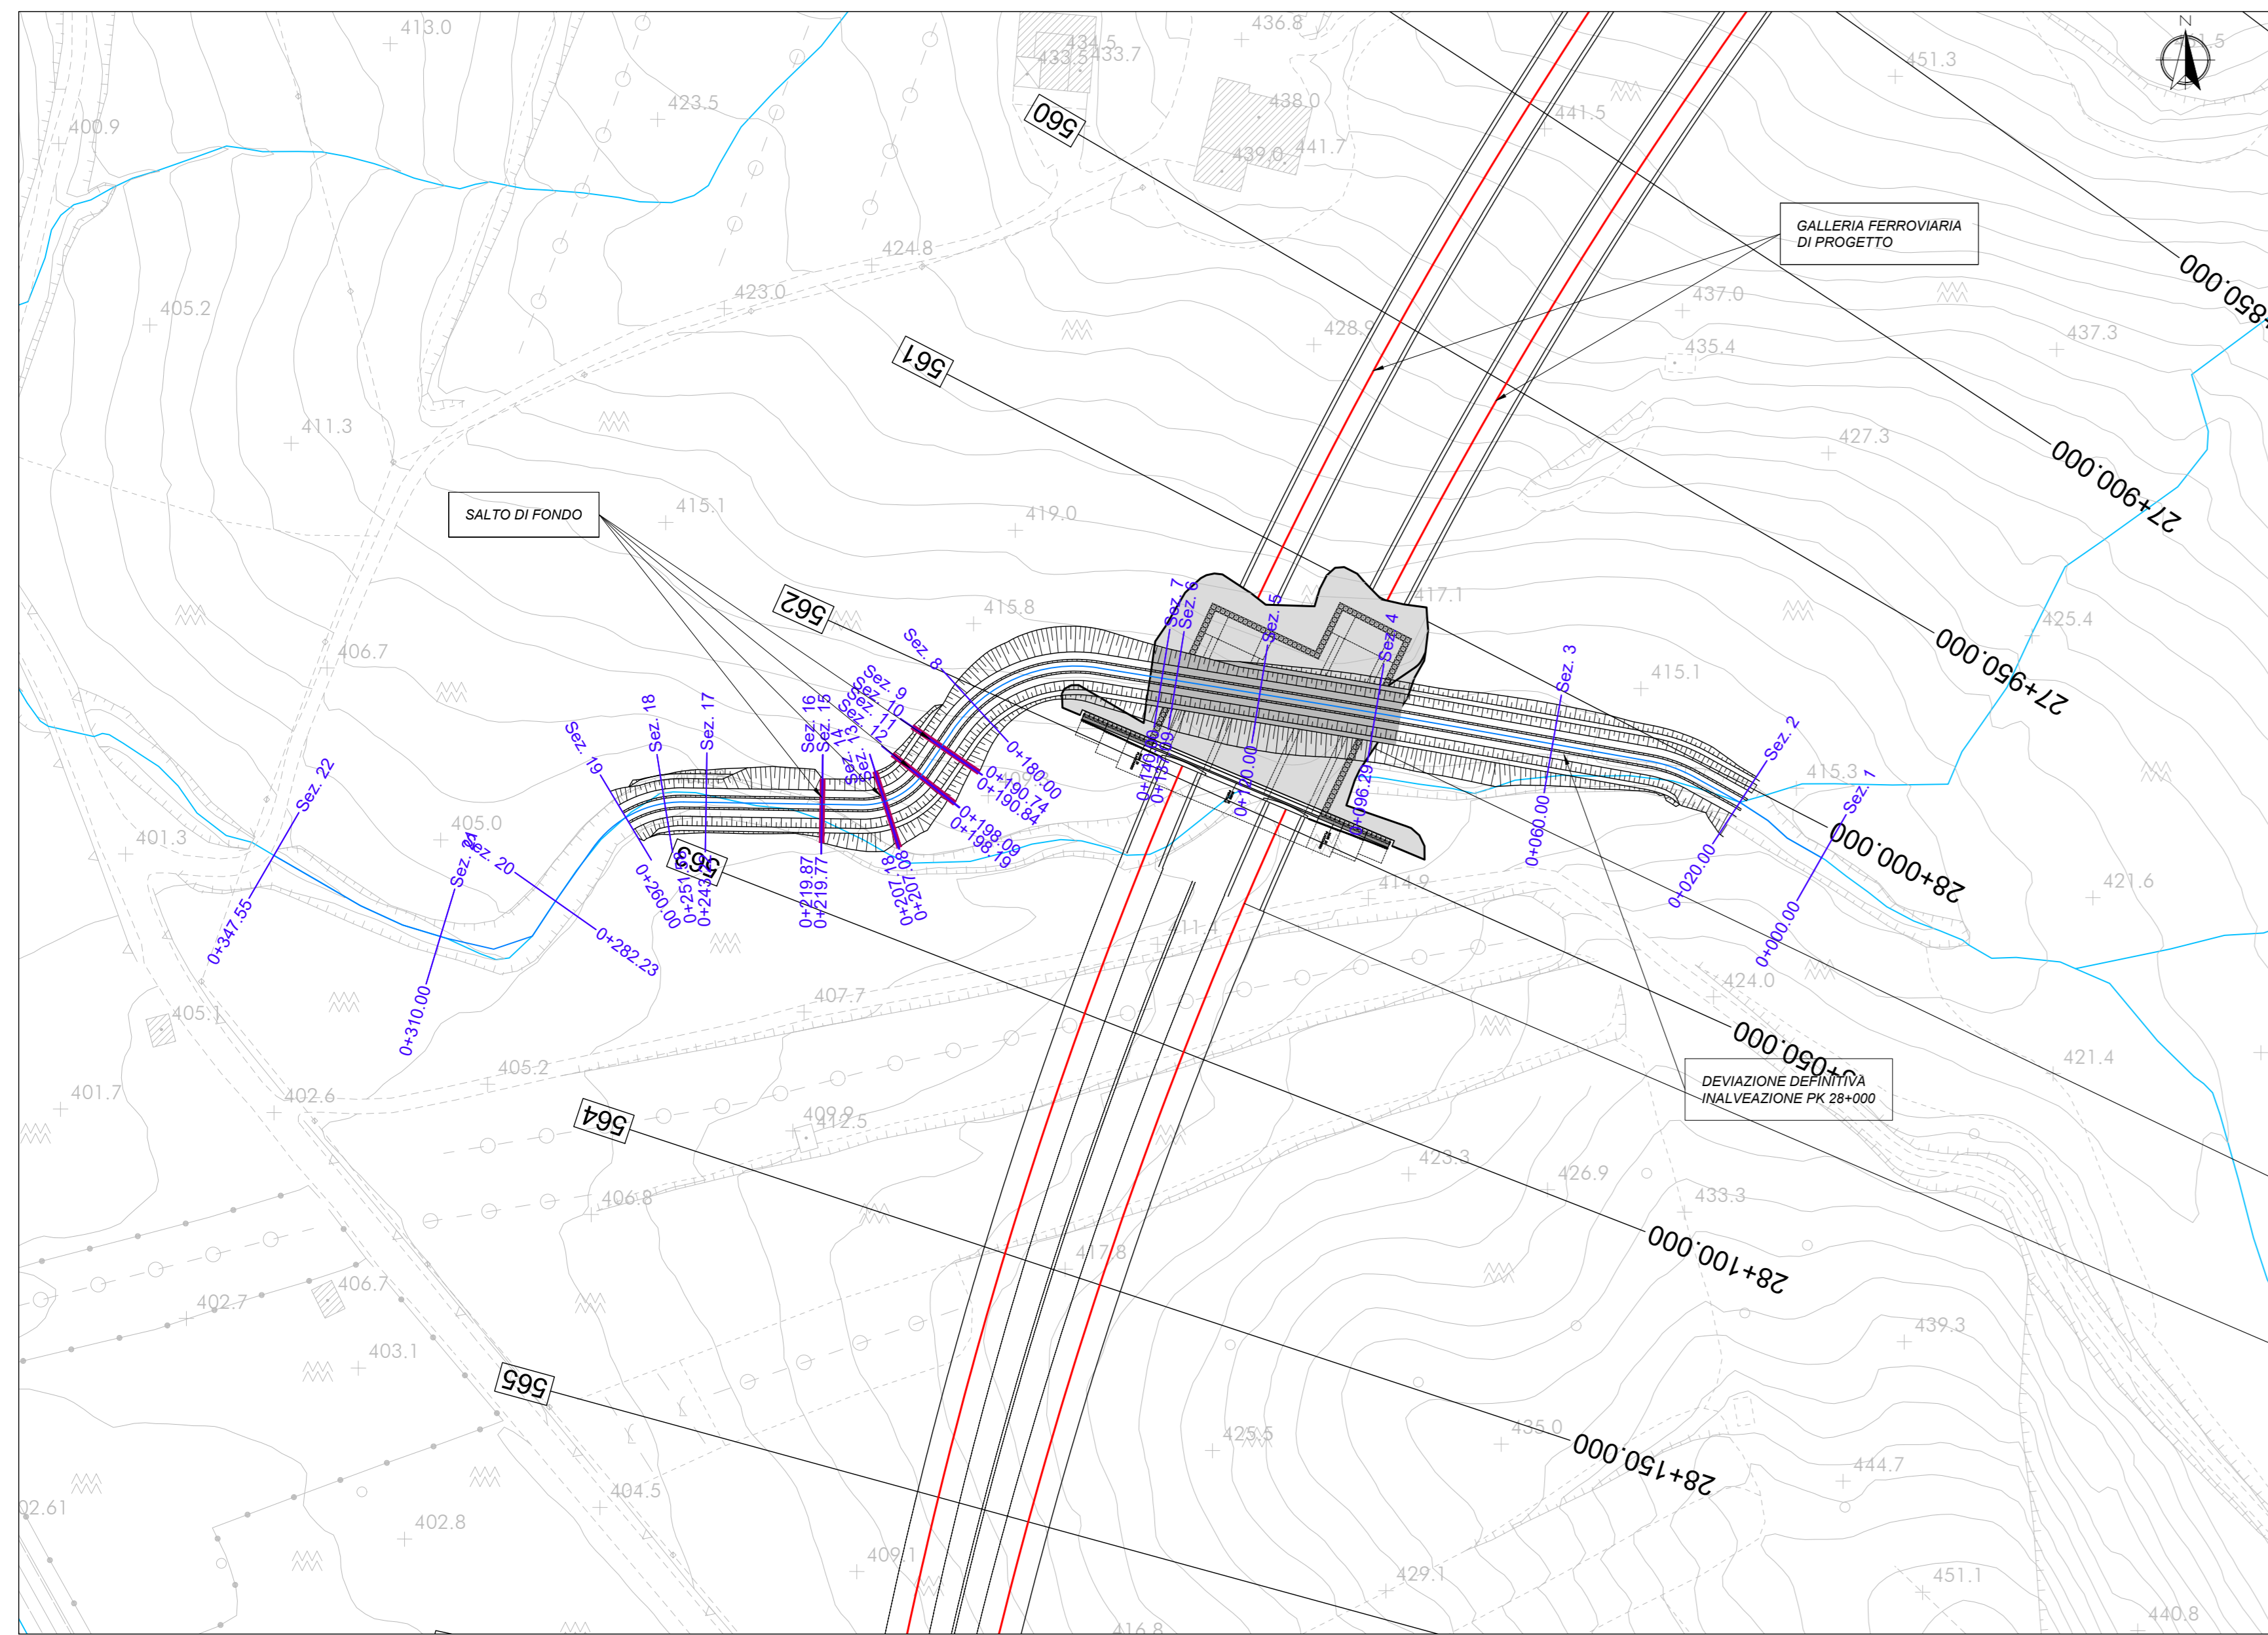
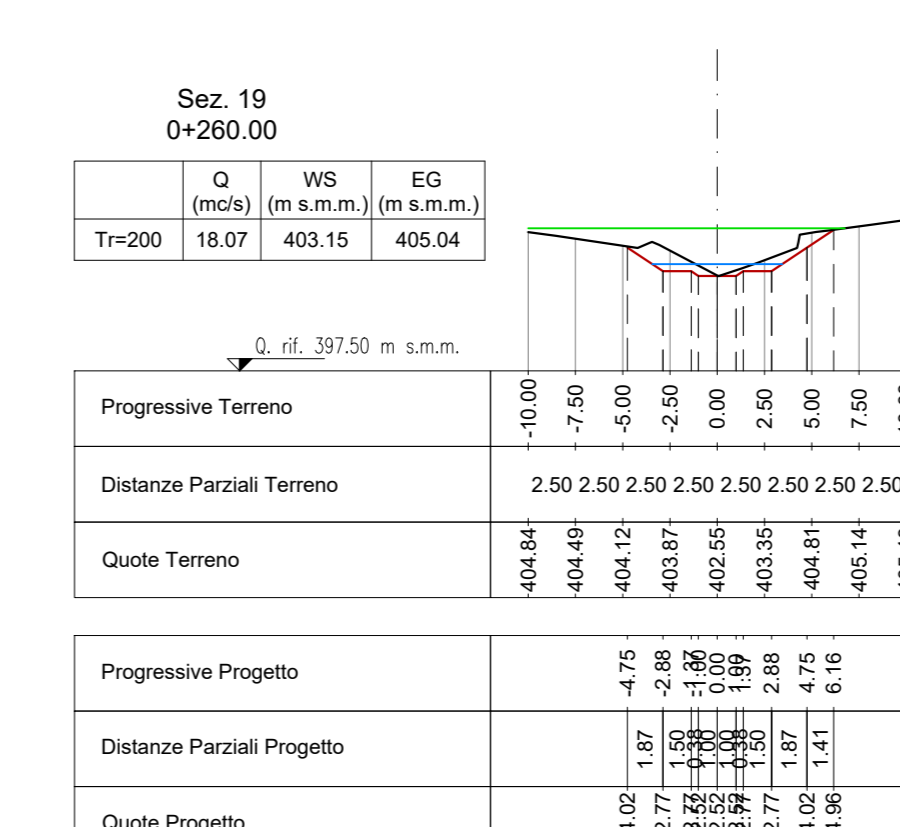
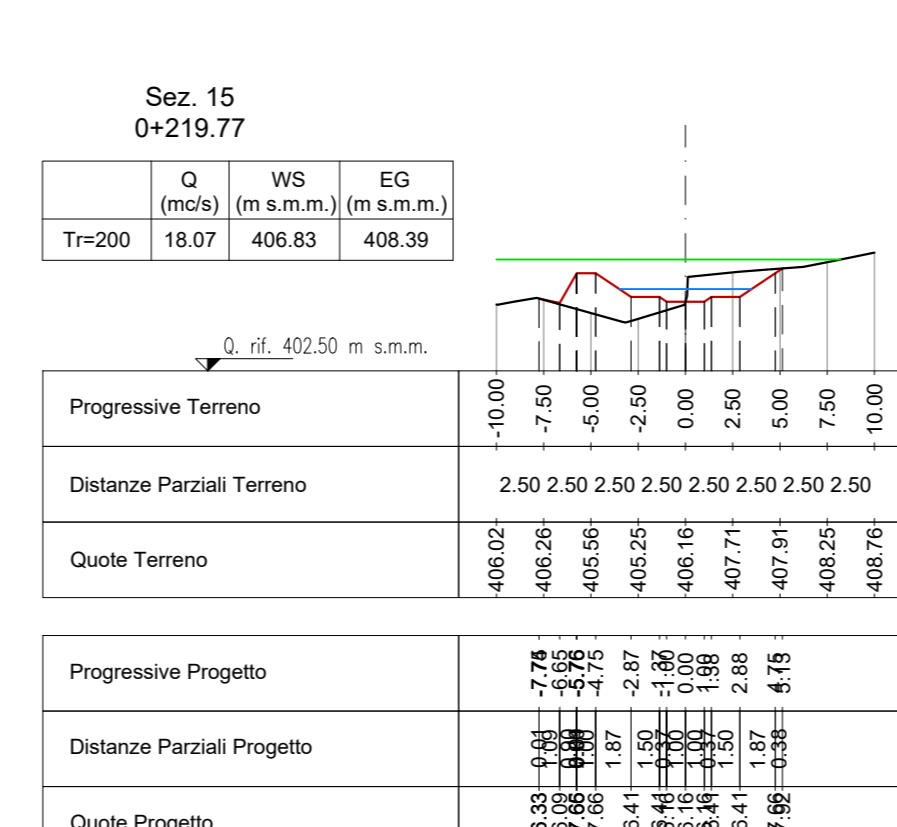
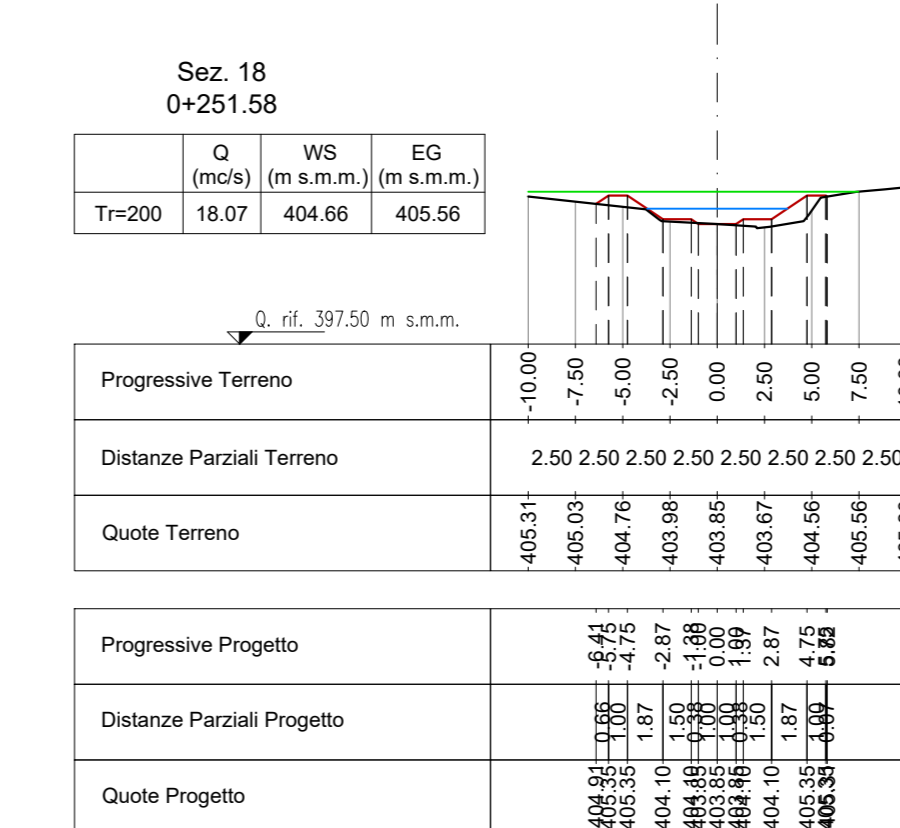
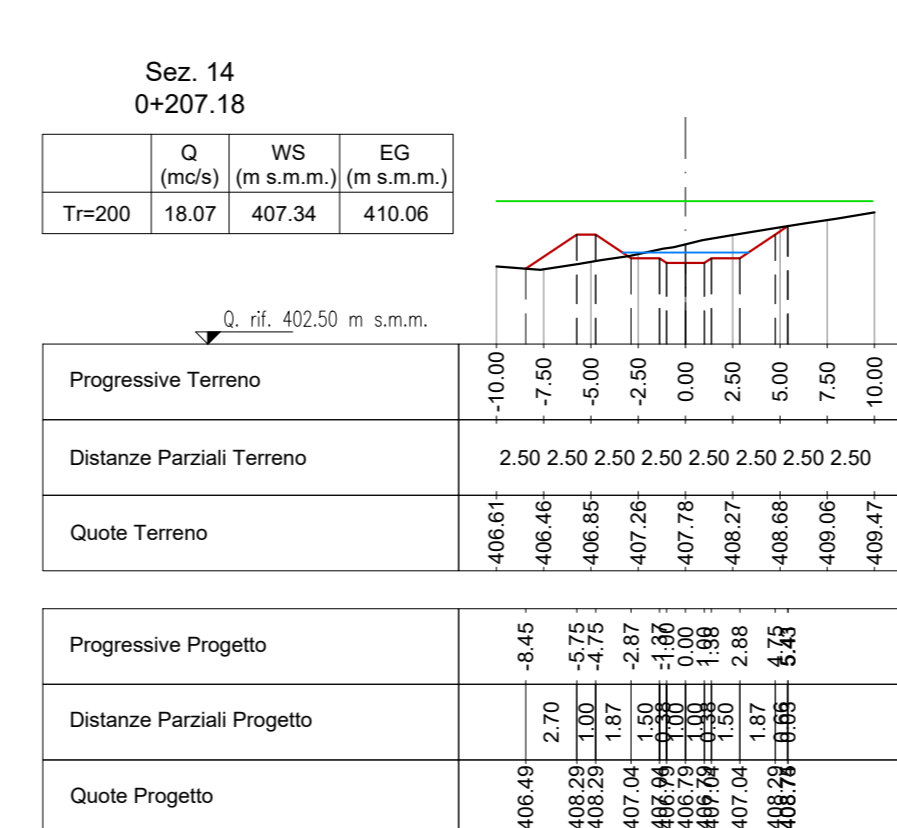
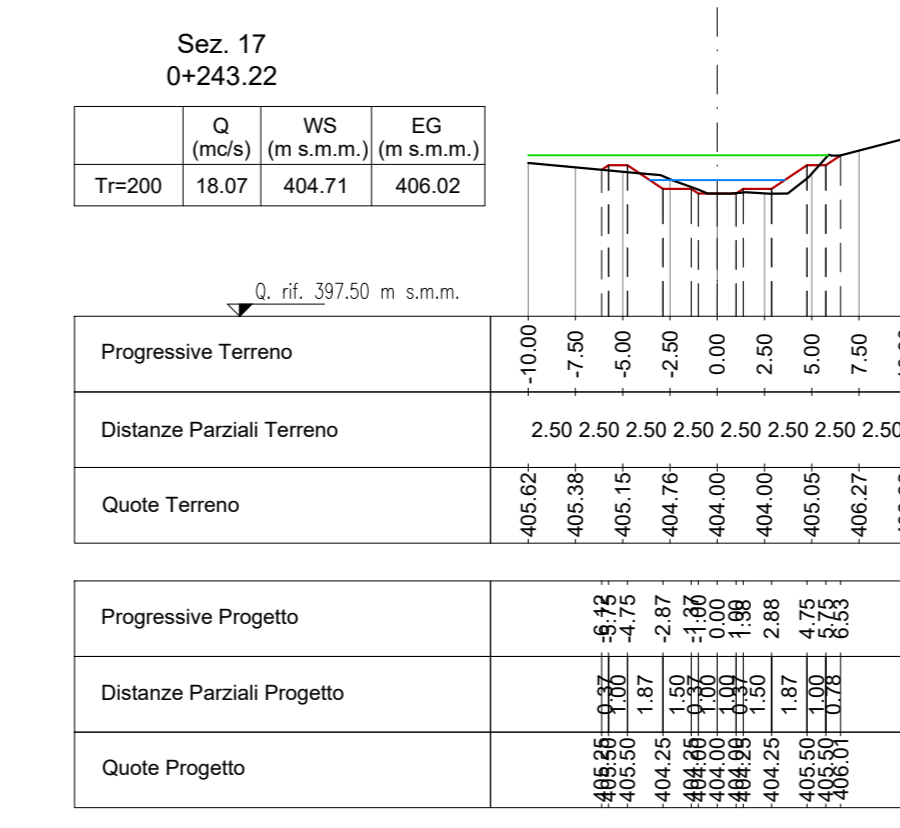
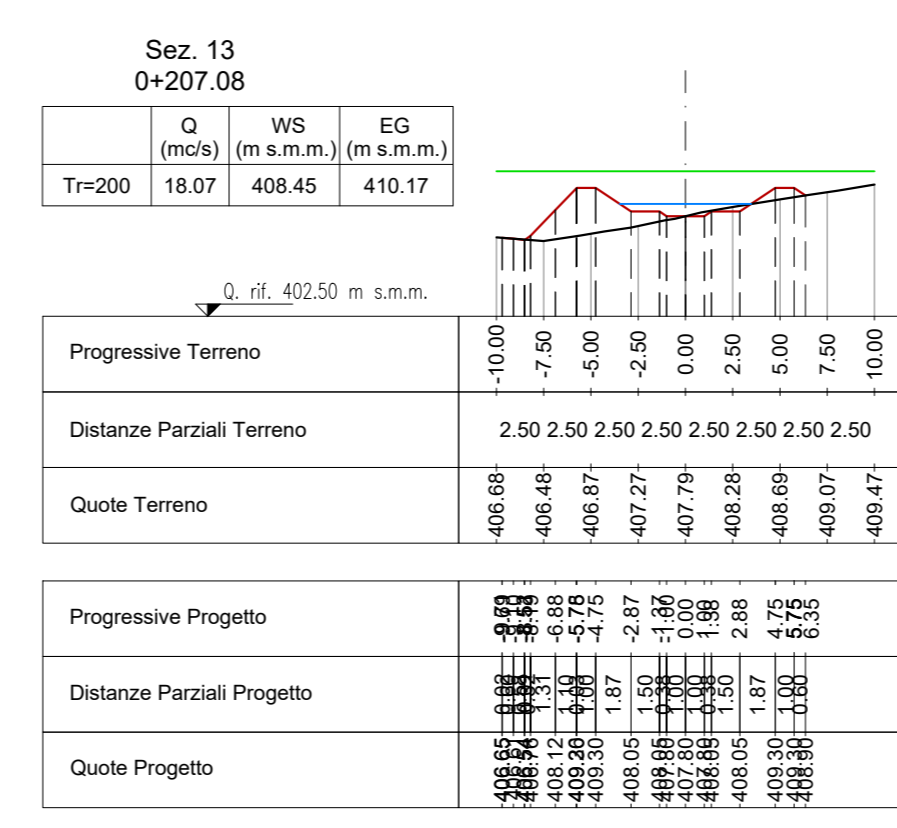
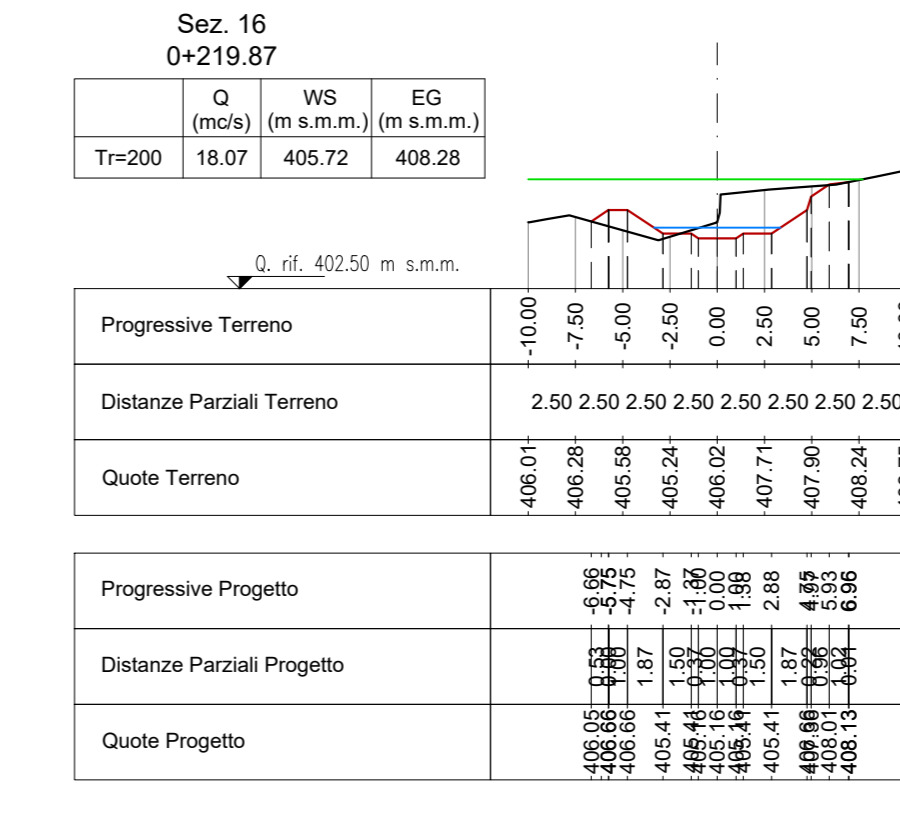
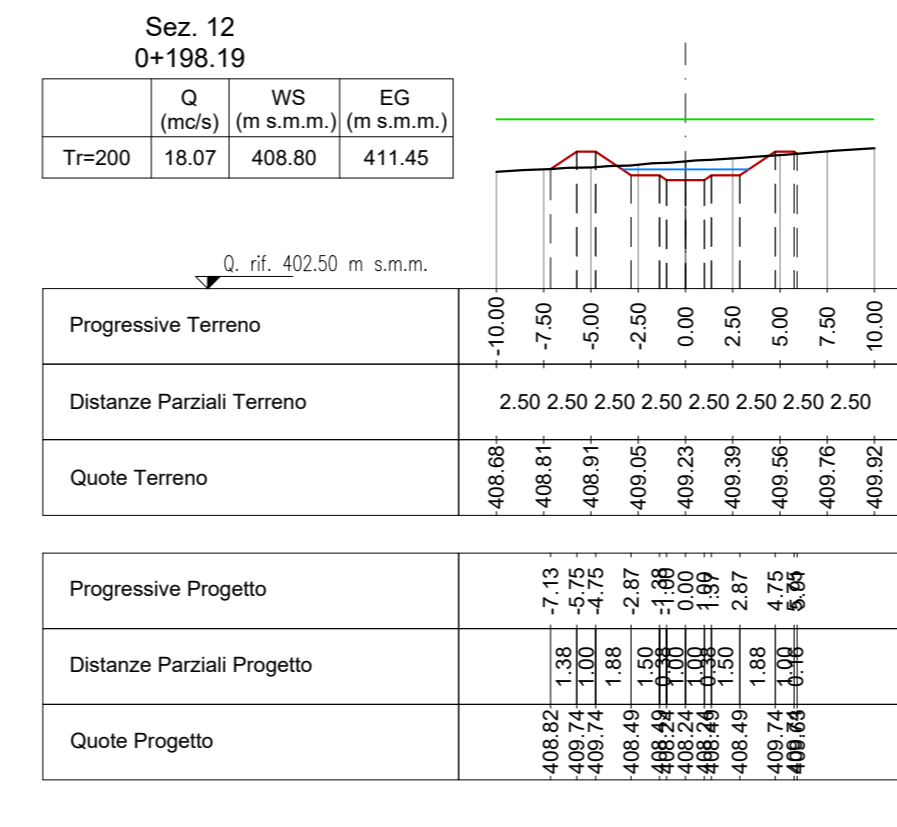
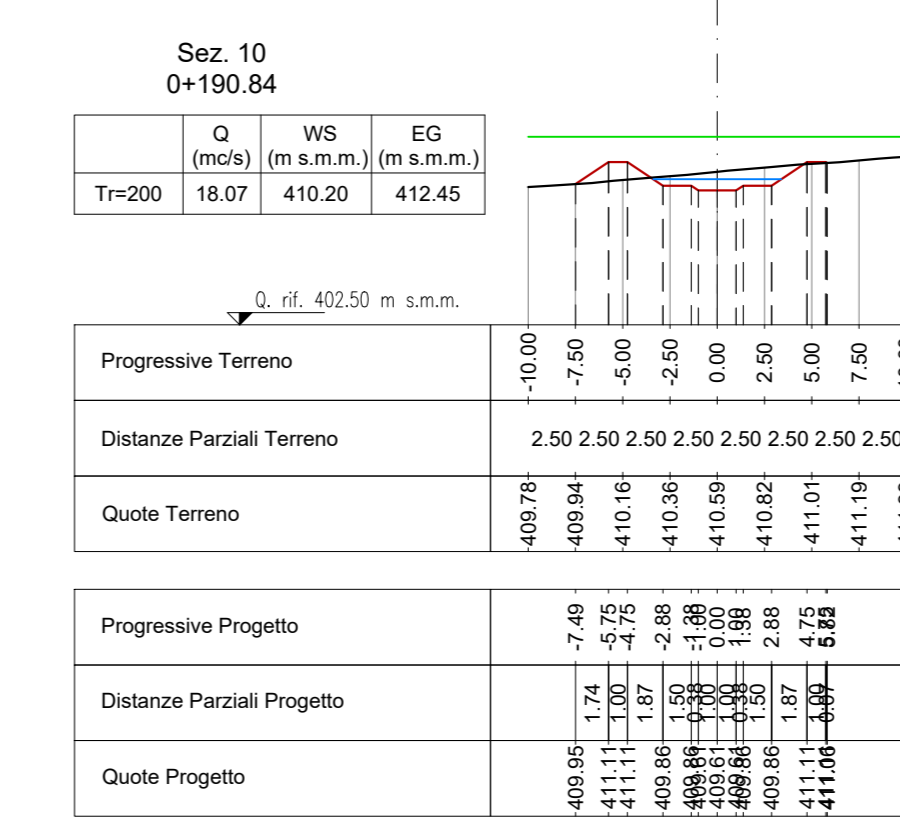
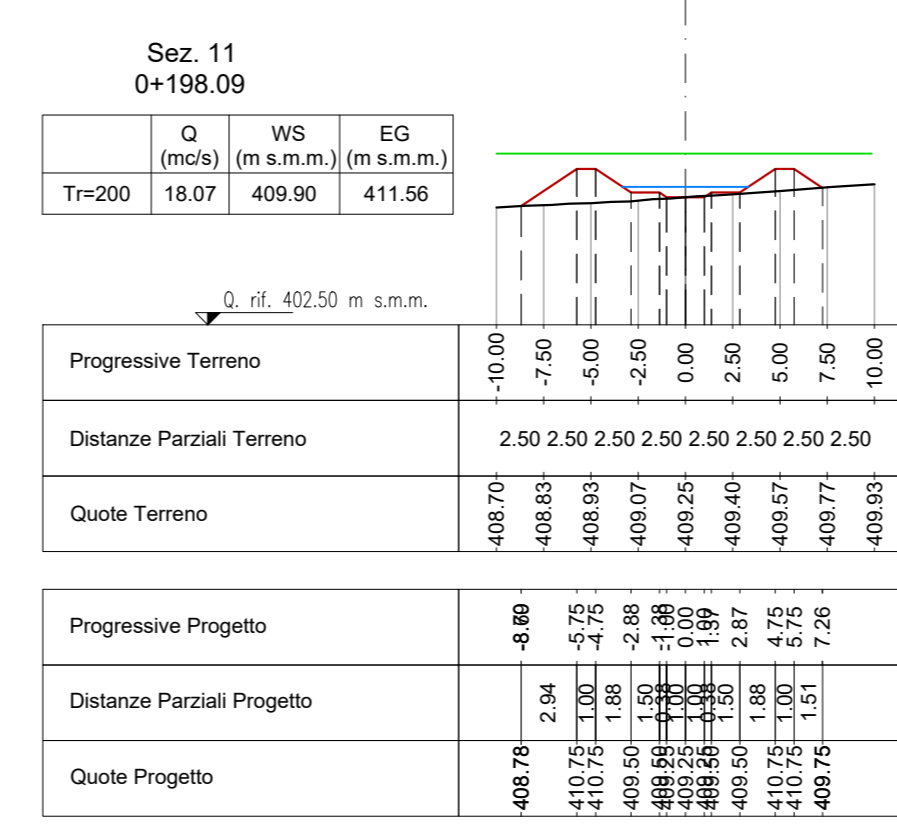
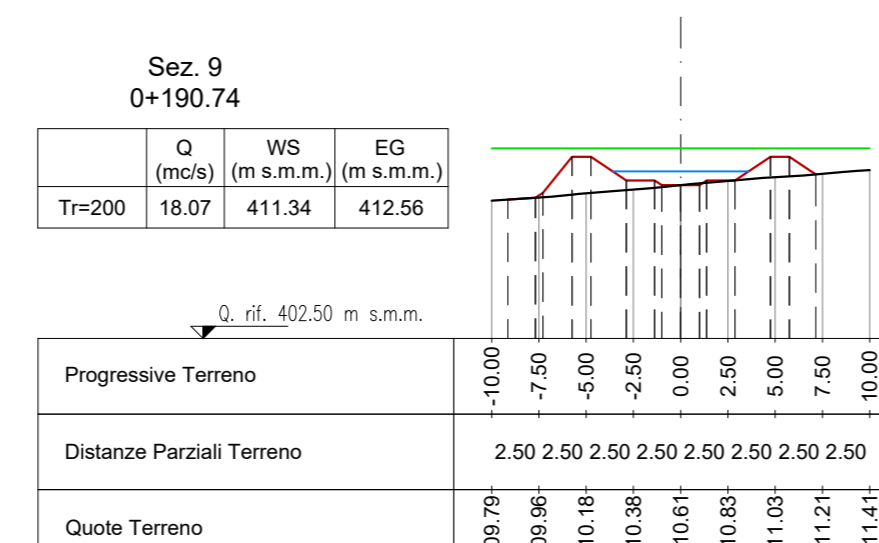
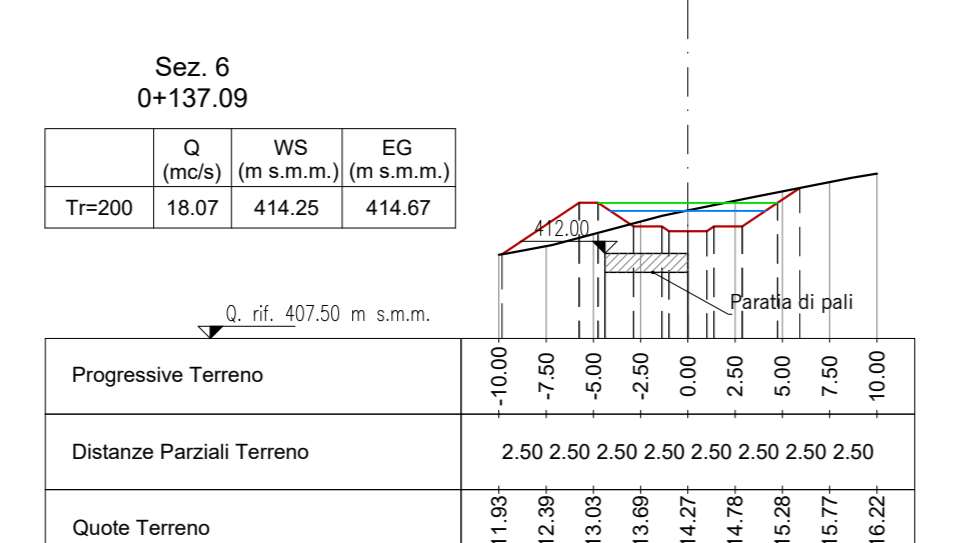
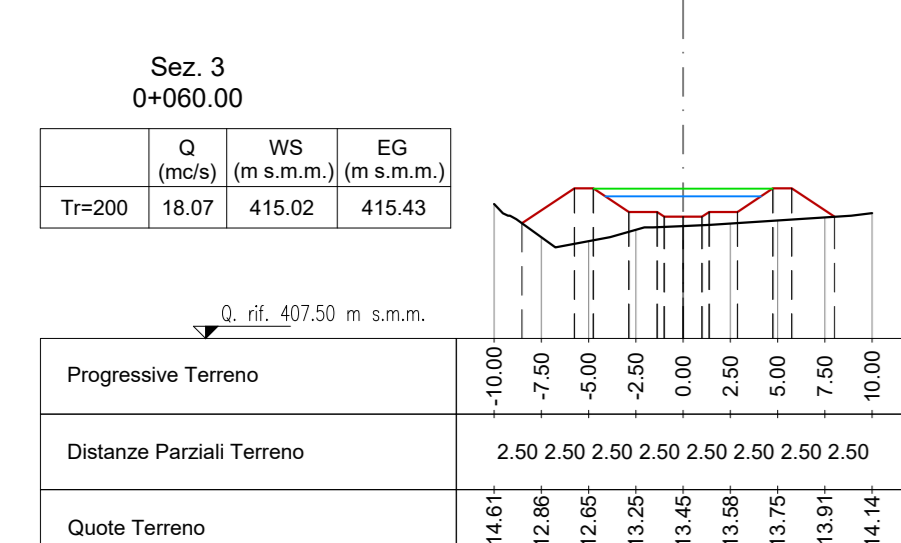
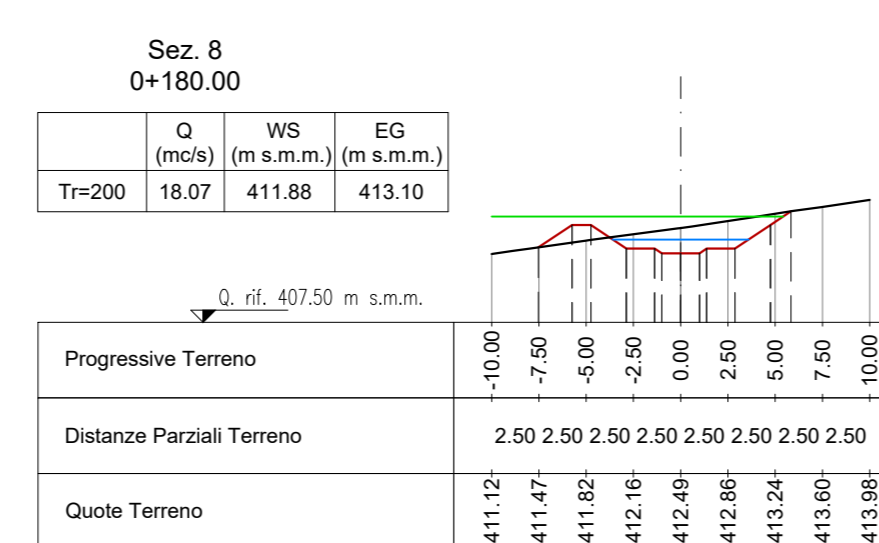
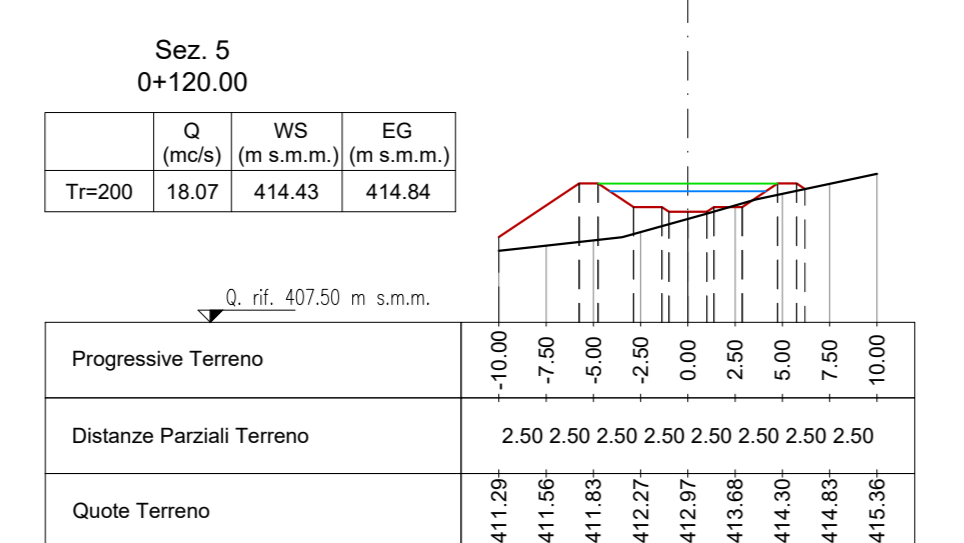
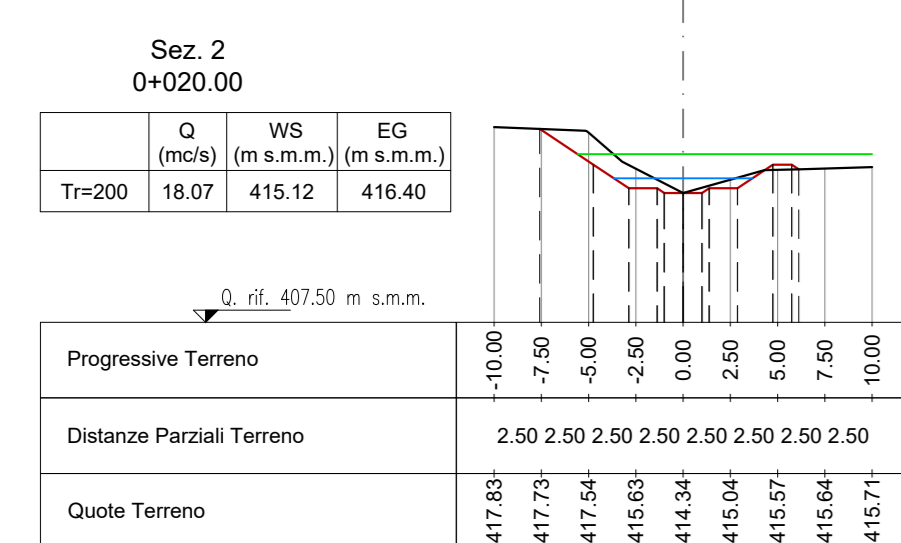
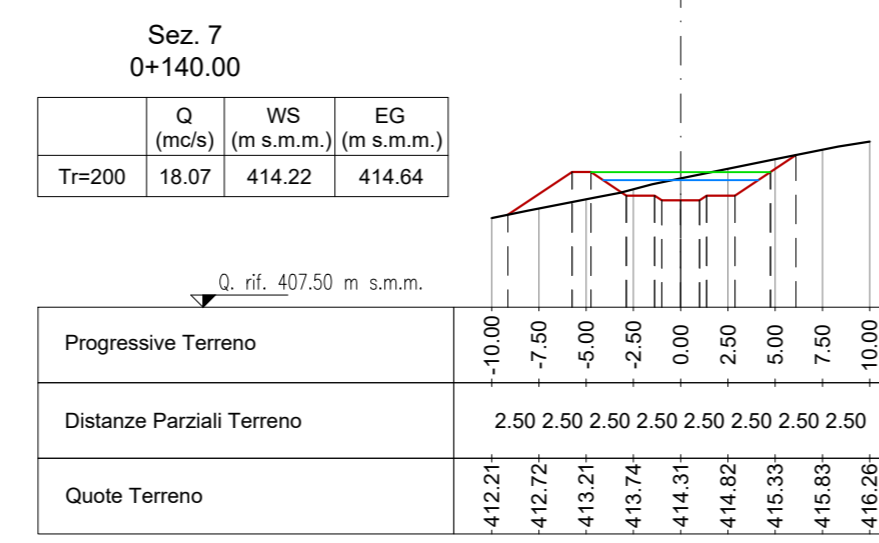



INQUADRAMENTO PLANIMETRICO - Scala 1:1000

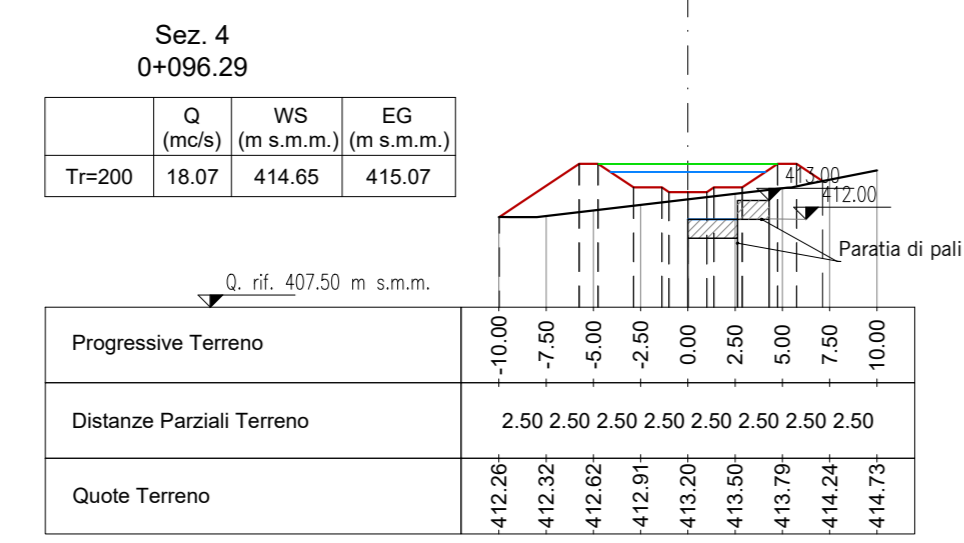


SEZIONI - Scala 1:400

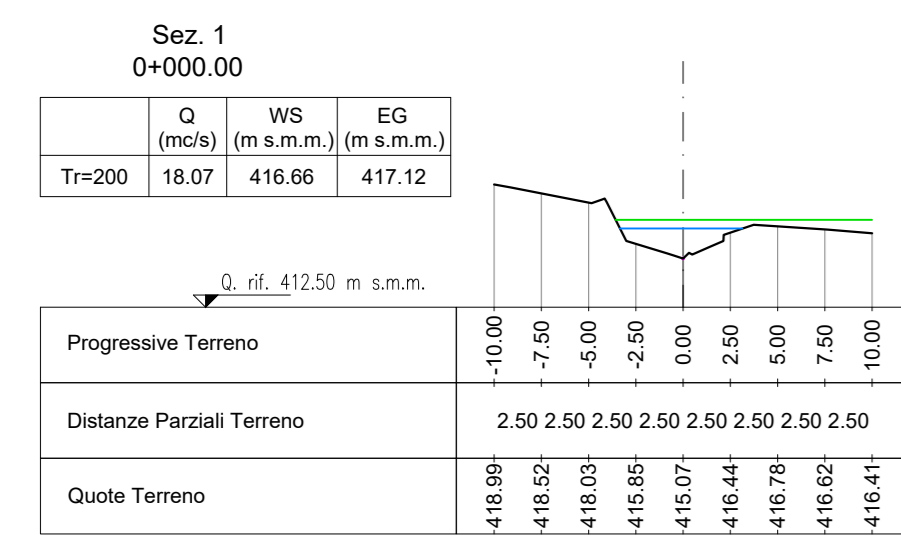


QUADRO D'UNIONE - Scala 1:100.000

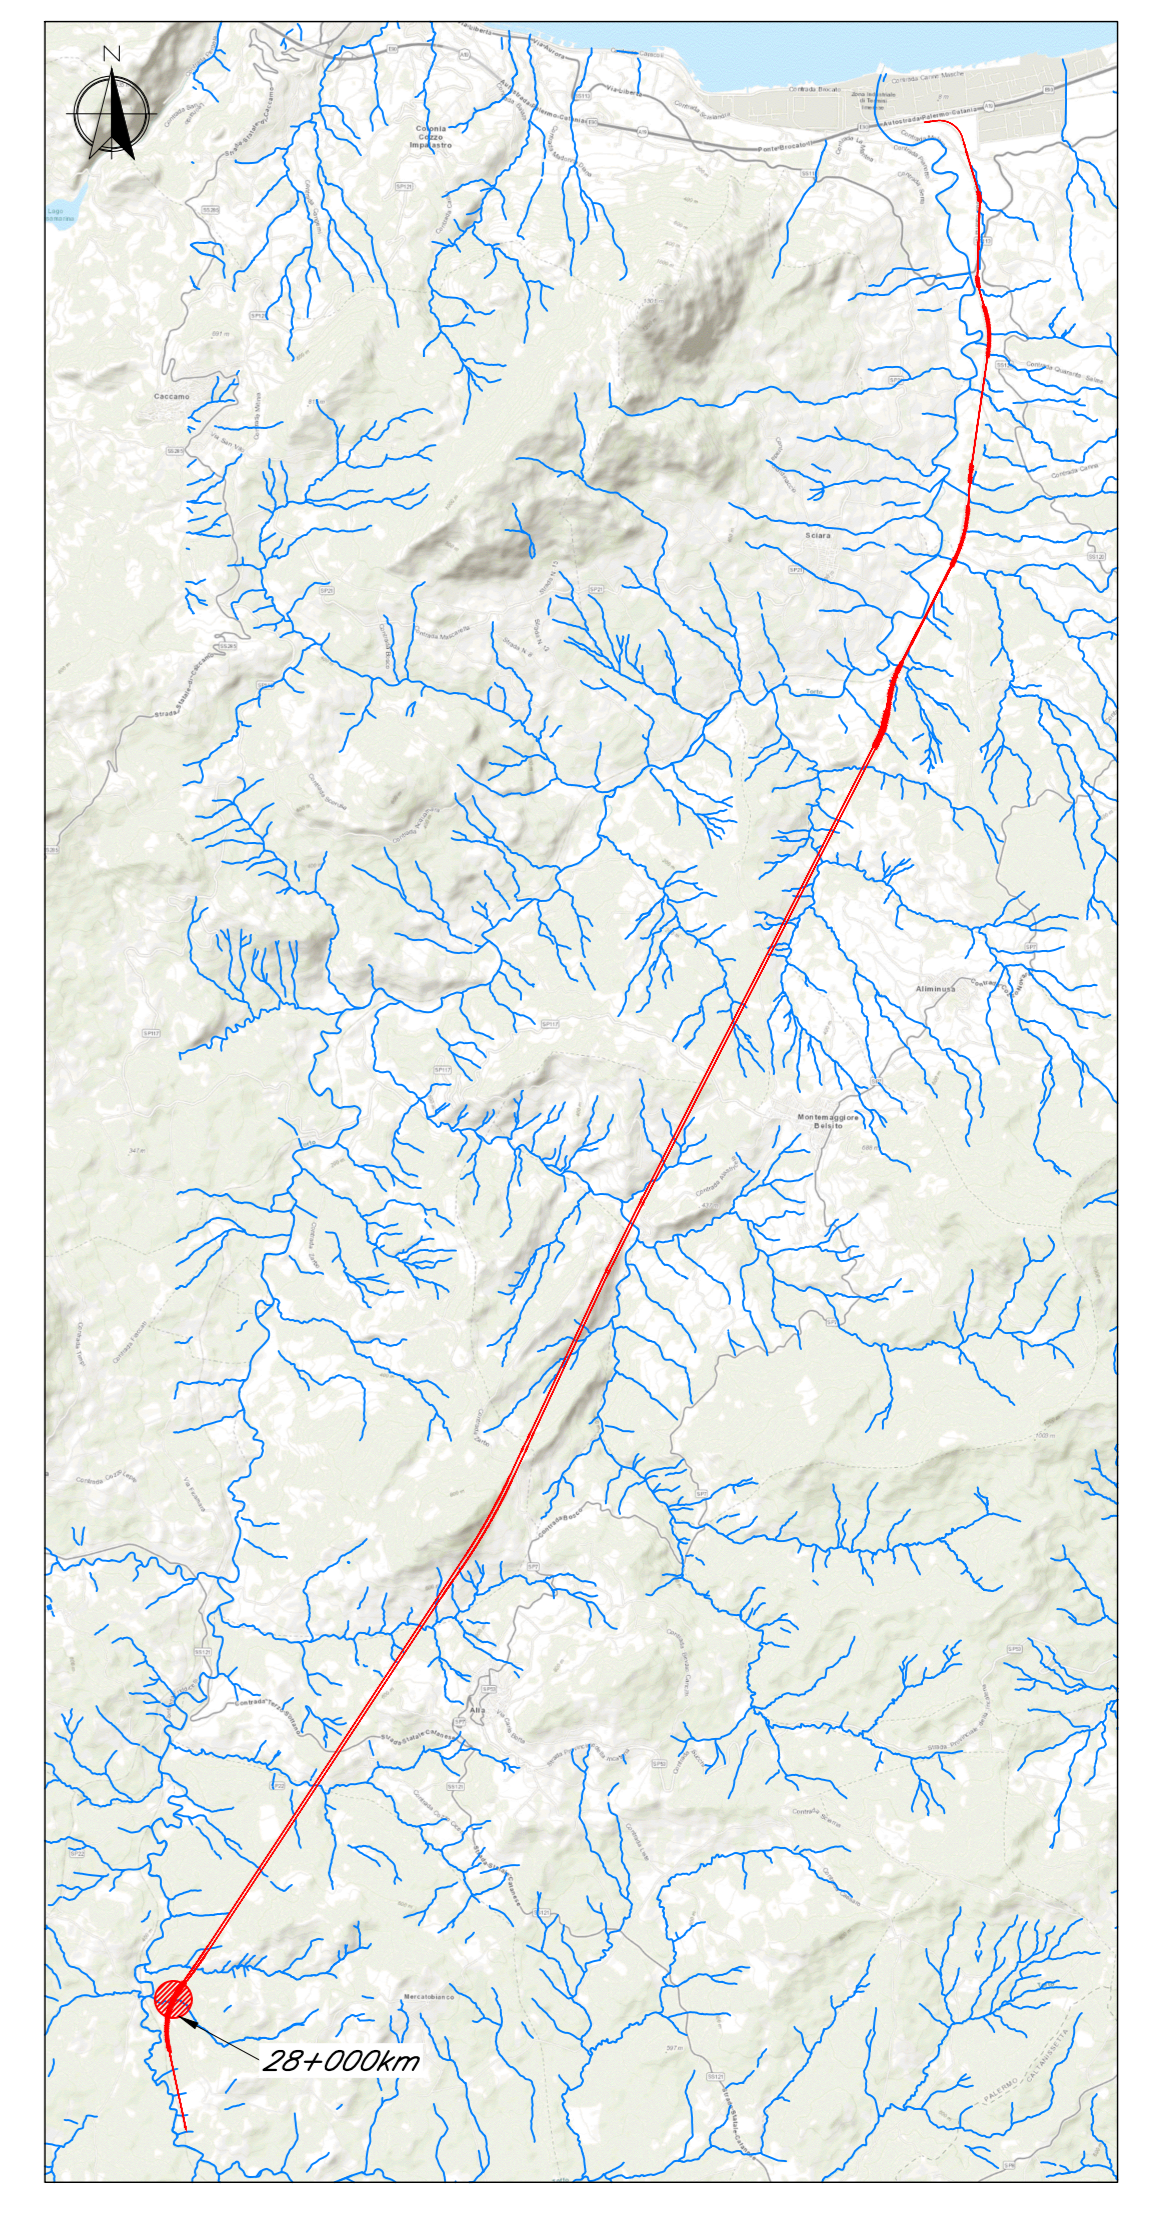

LEGENDA PLANIMETRIA

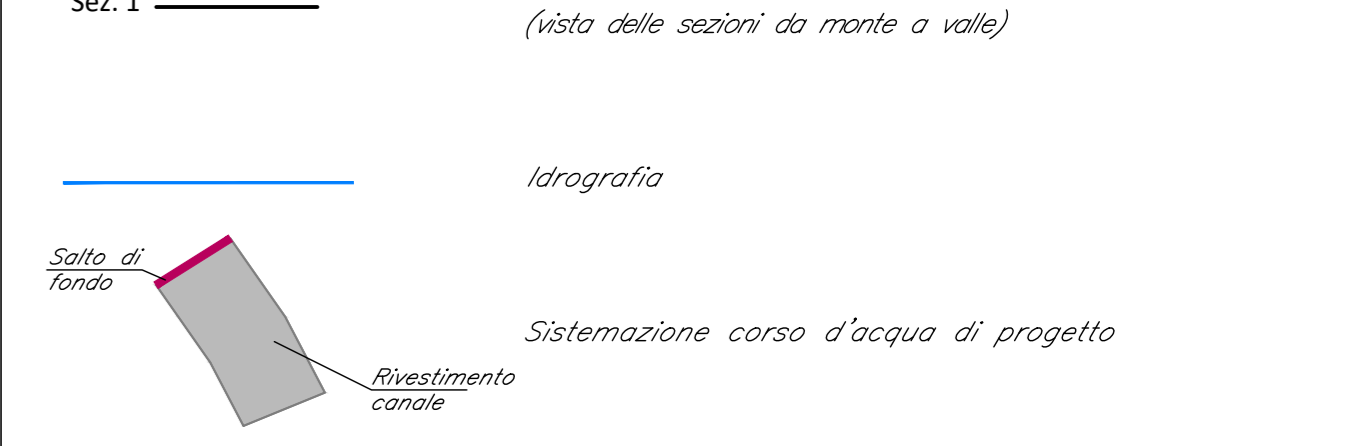

LEGENDA PROFILO-SEZIONI

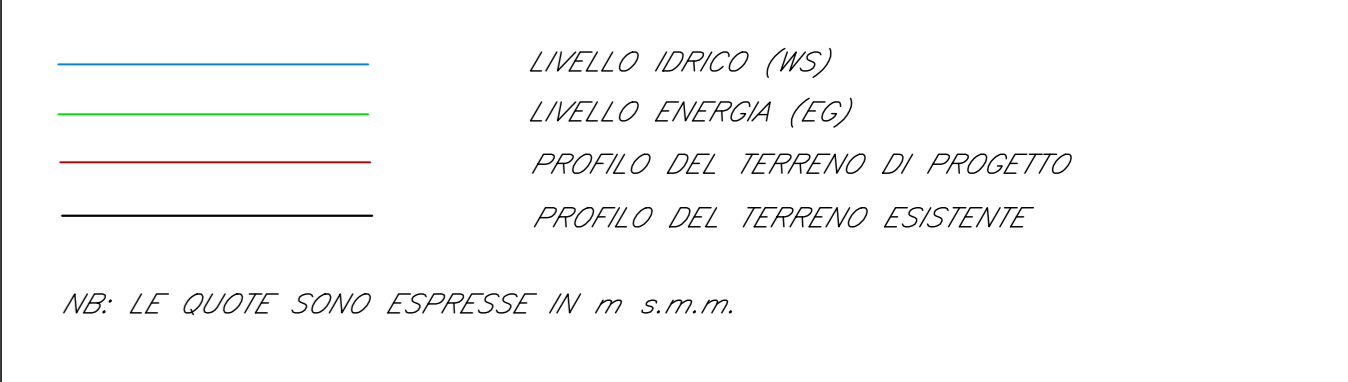

COMITENTE: RFI RETE FERROVIARIA ITALIANA GRUPPO FERROVIE DELLO STATO ITALIANE

PROGETTAZIONE: ITALFERR

U.O. OPERE CIVILI E GESTIONE DELLE VARIANTI

PROGETTO DEFINITIVO

DIRETTRICE FERROVIARIA MESSINA - CATANIA - PALERMO NUOVO COLLEGAMENTO PALERMO - CATANIA

RADDOPPIO TRATTA FIUMETORTO - LERCARA DIRAMAZIONE LOTTO 1+2

IDROLOGIA E IDRAULICA Sistemazione idraulica opere minori Sezioni - Deviazione definitiva in alveazione Pk 28+000

SCALA: varie

Rev.	Descrizione	Redatto	Data	Verificato	Data	Approvato	Data	Autorizzato Data
A	EMMISSIONE ESECUTIVA	M. Cecchi	Dic. 2019	A. Cecchi	Dic. 2019	A. Cecchi	Dic. 2019	Gen. 2020
B	EMMISSIONE ESECUTIVA	M. Cecchi	Gen. 2020	A. Cecchi	Gen. 2020	A. Cecchi	Gen. 2020	Gen. 2020

File: K3320009ZD0002018.dwg n. Elab.: 09_243