PIANTA SISTEMAZIONE IDRAULICA - IV02 (scala 1:500)

SEZIONI SISTEMAZIONE IDRAULICA - IV02 (scala 1:200)

KEY PLAN

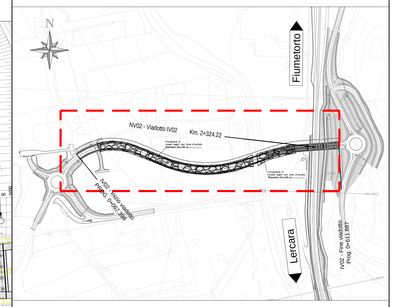

Tipologico sistemazione spondale

scala 1:100

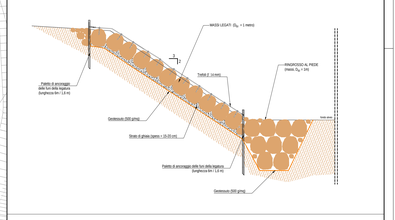

Particolare legatura massi

scala 1:25

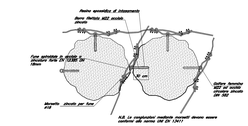

COMMITTENTE: RFI RETE FERROVIARIA ITALIANA GRUPPO FERROVIE DELLO STATO ITALIANE

PROGETTAZIONE: ITALFERR GRUPPO FERROVIE DELLO STATO ITALIANE

DIREZIONE TECNICA
U.O. OPERE CIVILI E GESTIONE DELLE VARIANTI

PROGETTO DEFINITIVO

DIRETTRICE FERROVIARIA MESSINA - CATANIA - PALERMO
NUOVO COLLEGAMENTO PALERMO - CATANIA

RADDOPPIO TRATTA FIUMETORTO - LERCARA DIRAMAZIONE
LOTTO 1+2

IDROLOGIA E IDRAULICA

VIADOTTO IV02 - Protezione delle fondazioni
Pianta, profilo e sezione

SCALA: varie

COMMESSA	LOTTO	FASE	ENTE	TIPO DOC.	OPERA/DISCIPLINA	PROGR.	REV.
RS3Z	00	D	09	PZ	ID0002	019	A

Rev.	Descrizione	Redatto	Data	Verificato	Data	Approvato	Data	Autorizzato Data
A	Emissione esecutiva	M. Cincotto	Gennaio 2020	A.Colonna	Gennaio 2020	A. Balmas	Gennaio 2020	A. Vittoria Ordine degli Ingegneri della Provincia di Palermo n. 2238 Sezione A

File: RS3Z00D09PZID0002019A.dwg

n. Elab. 09_247