

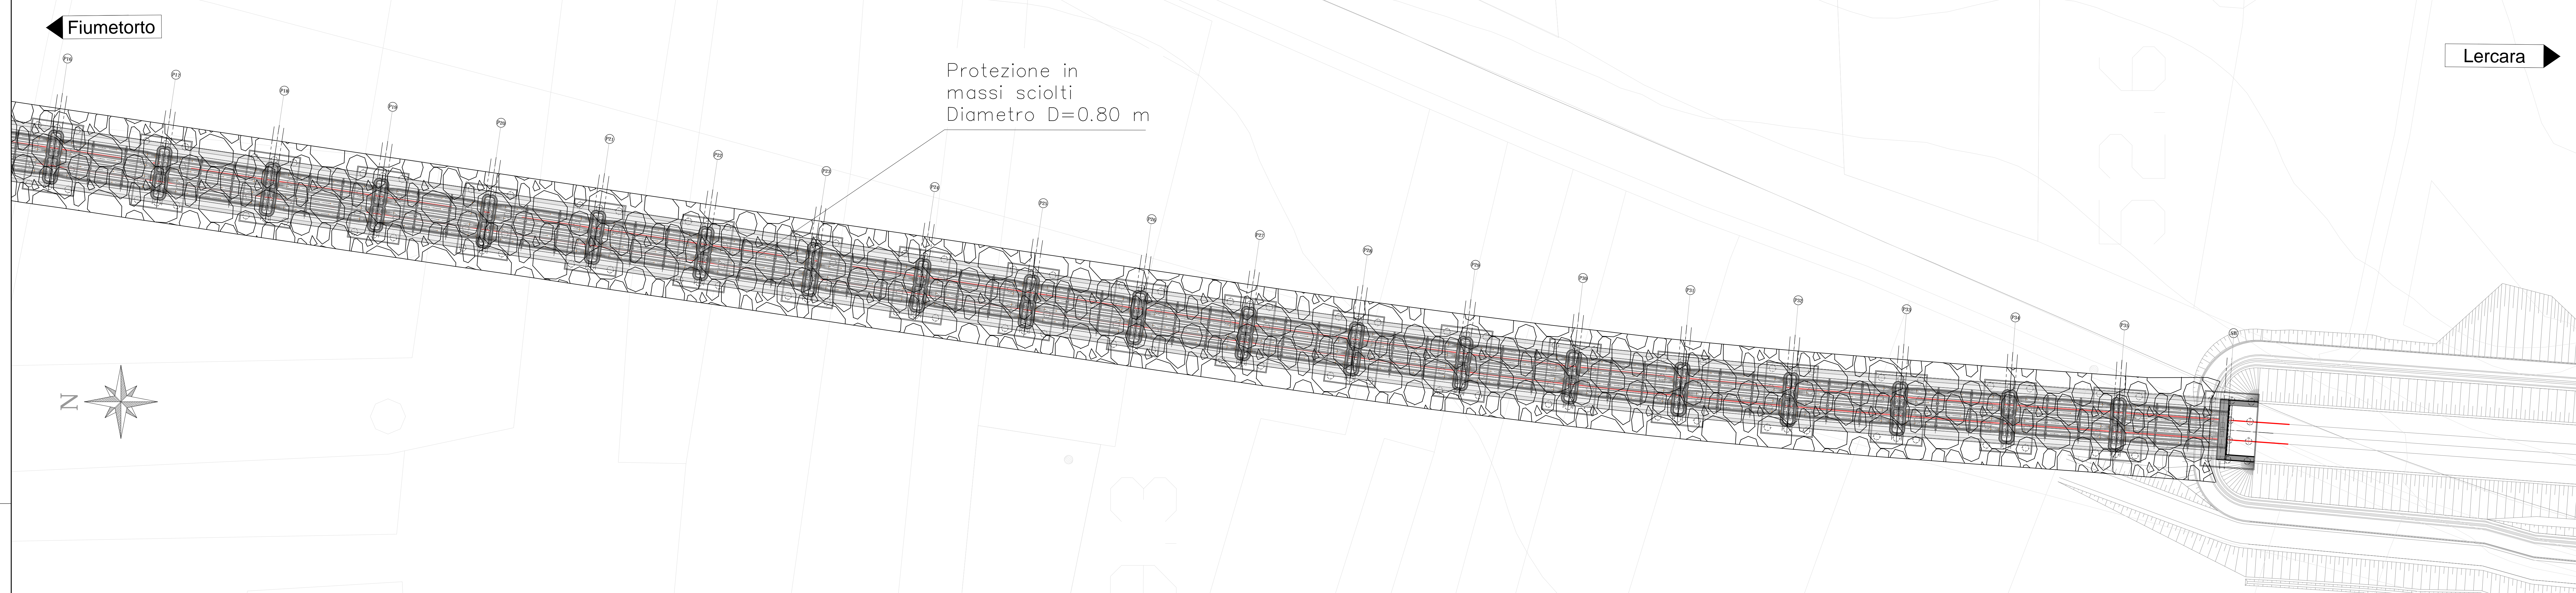



PIANTA SISTEMAZIONE IDRAULICA - VI02 (scala 1:500)

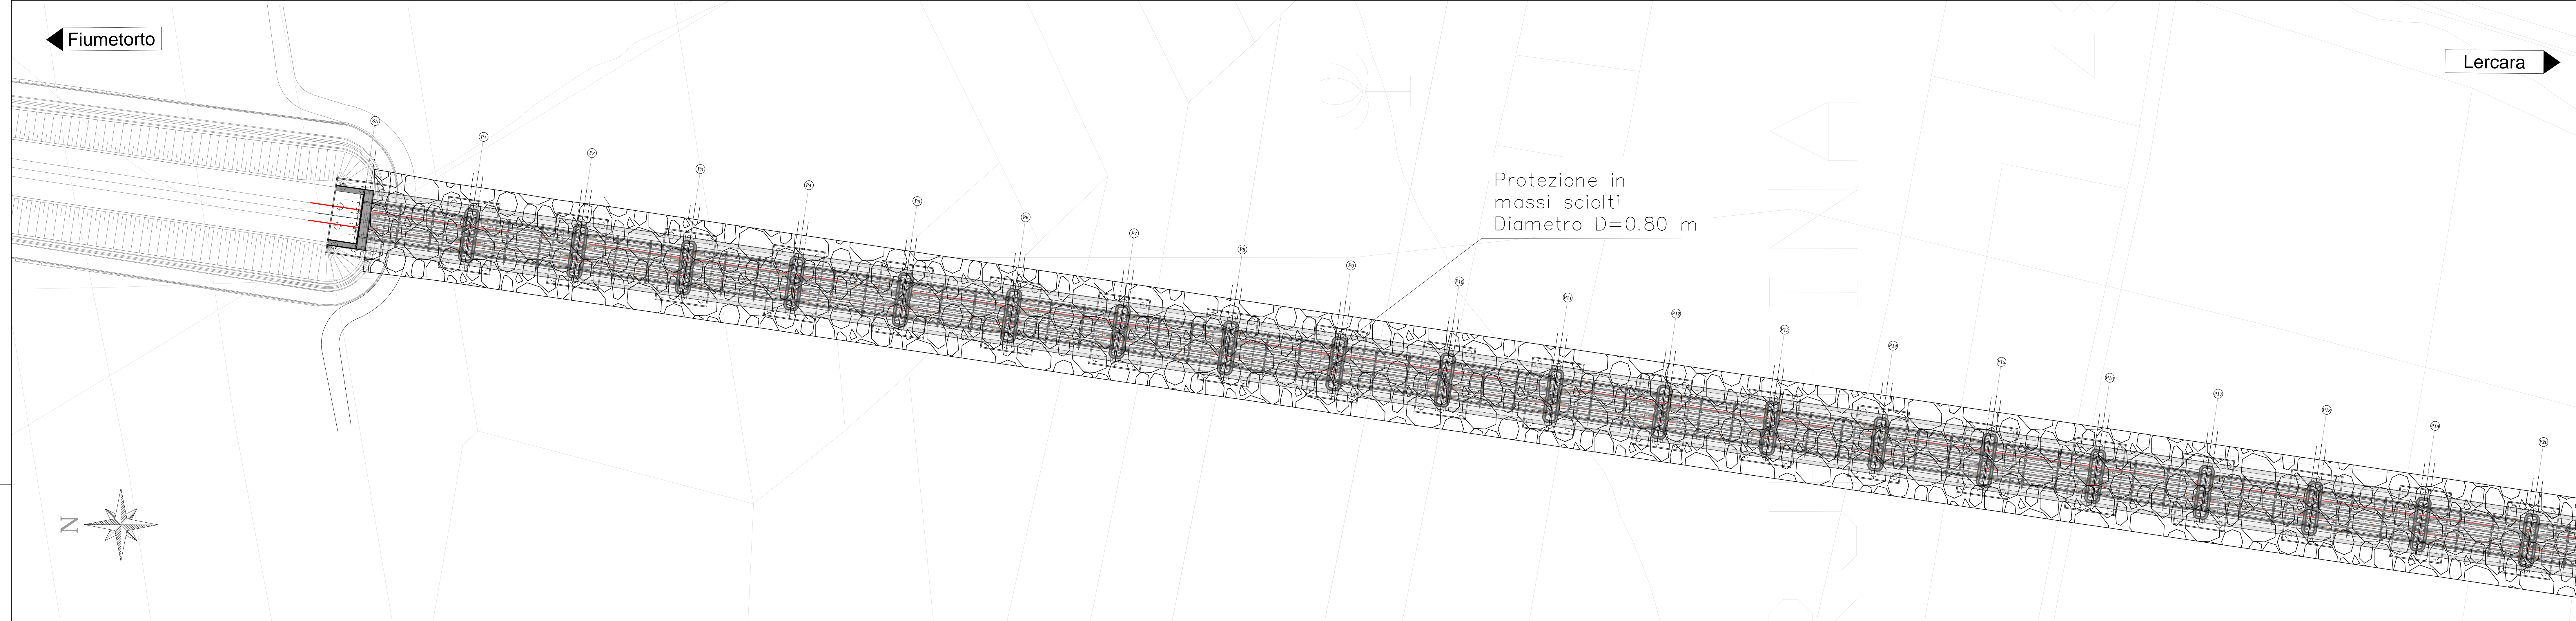


SEZIONE TIPO SISTEMAZIONE IDRAULICA - VI02 (scala 1:200)

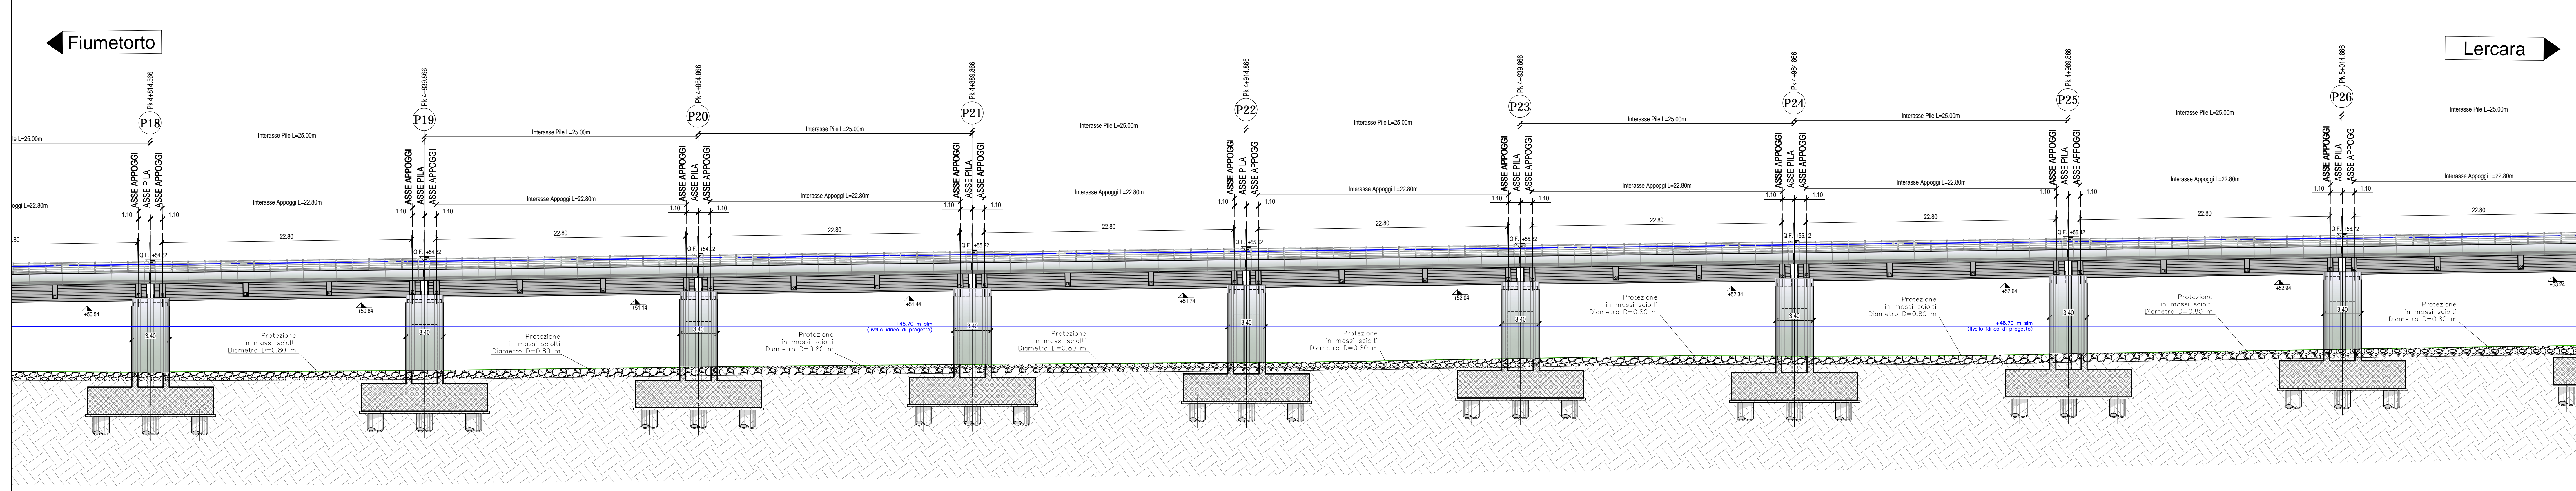

KEY PLAN

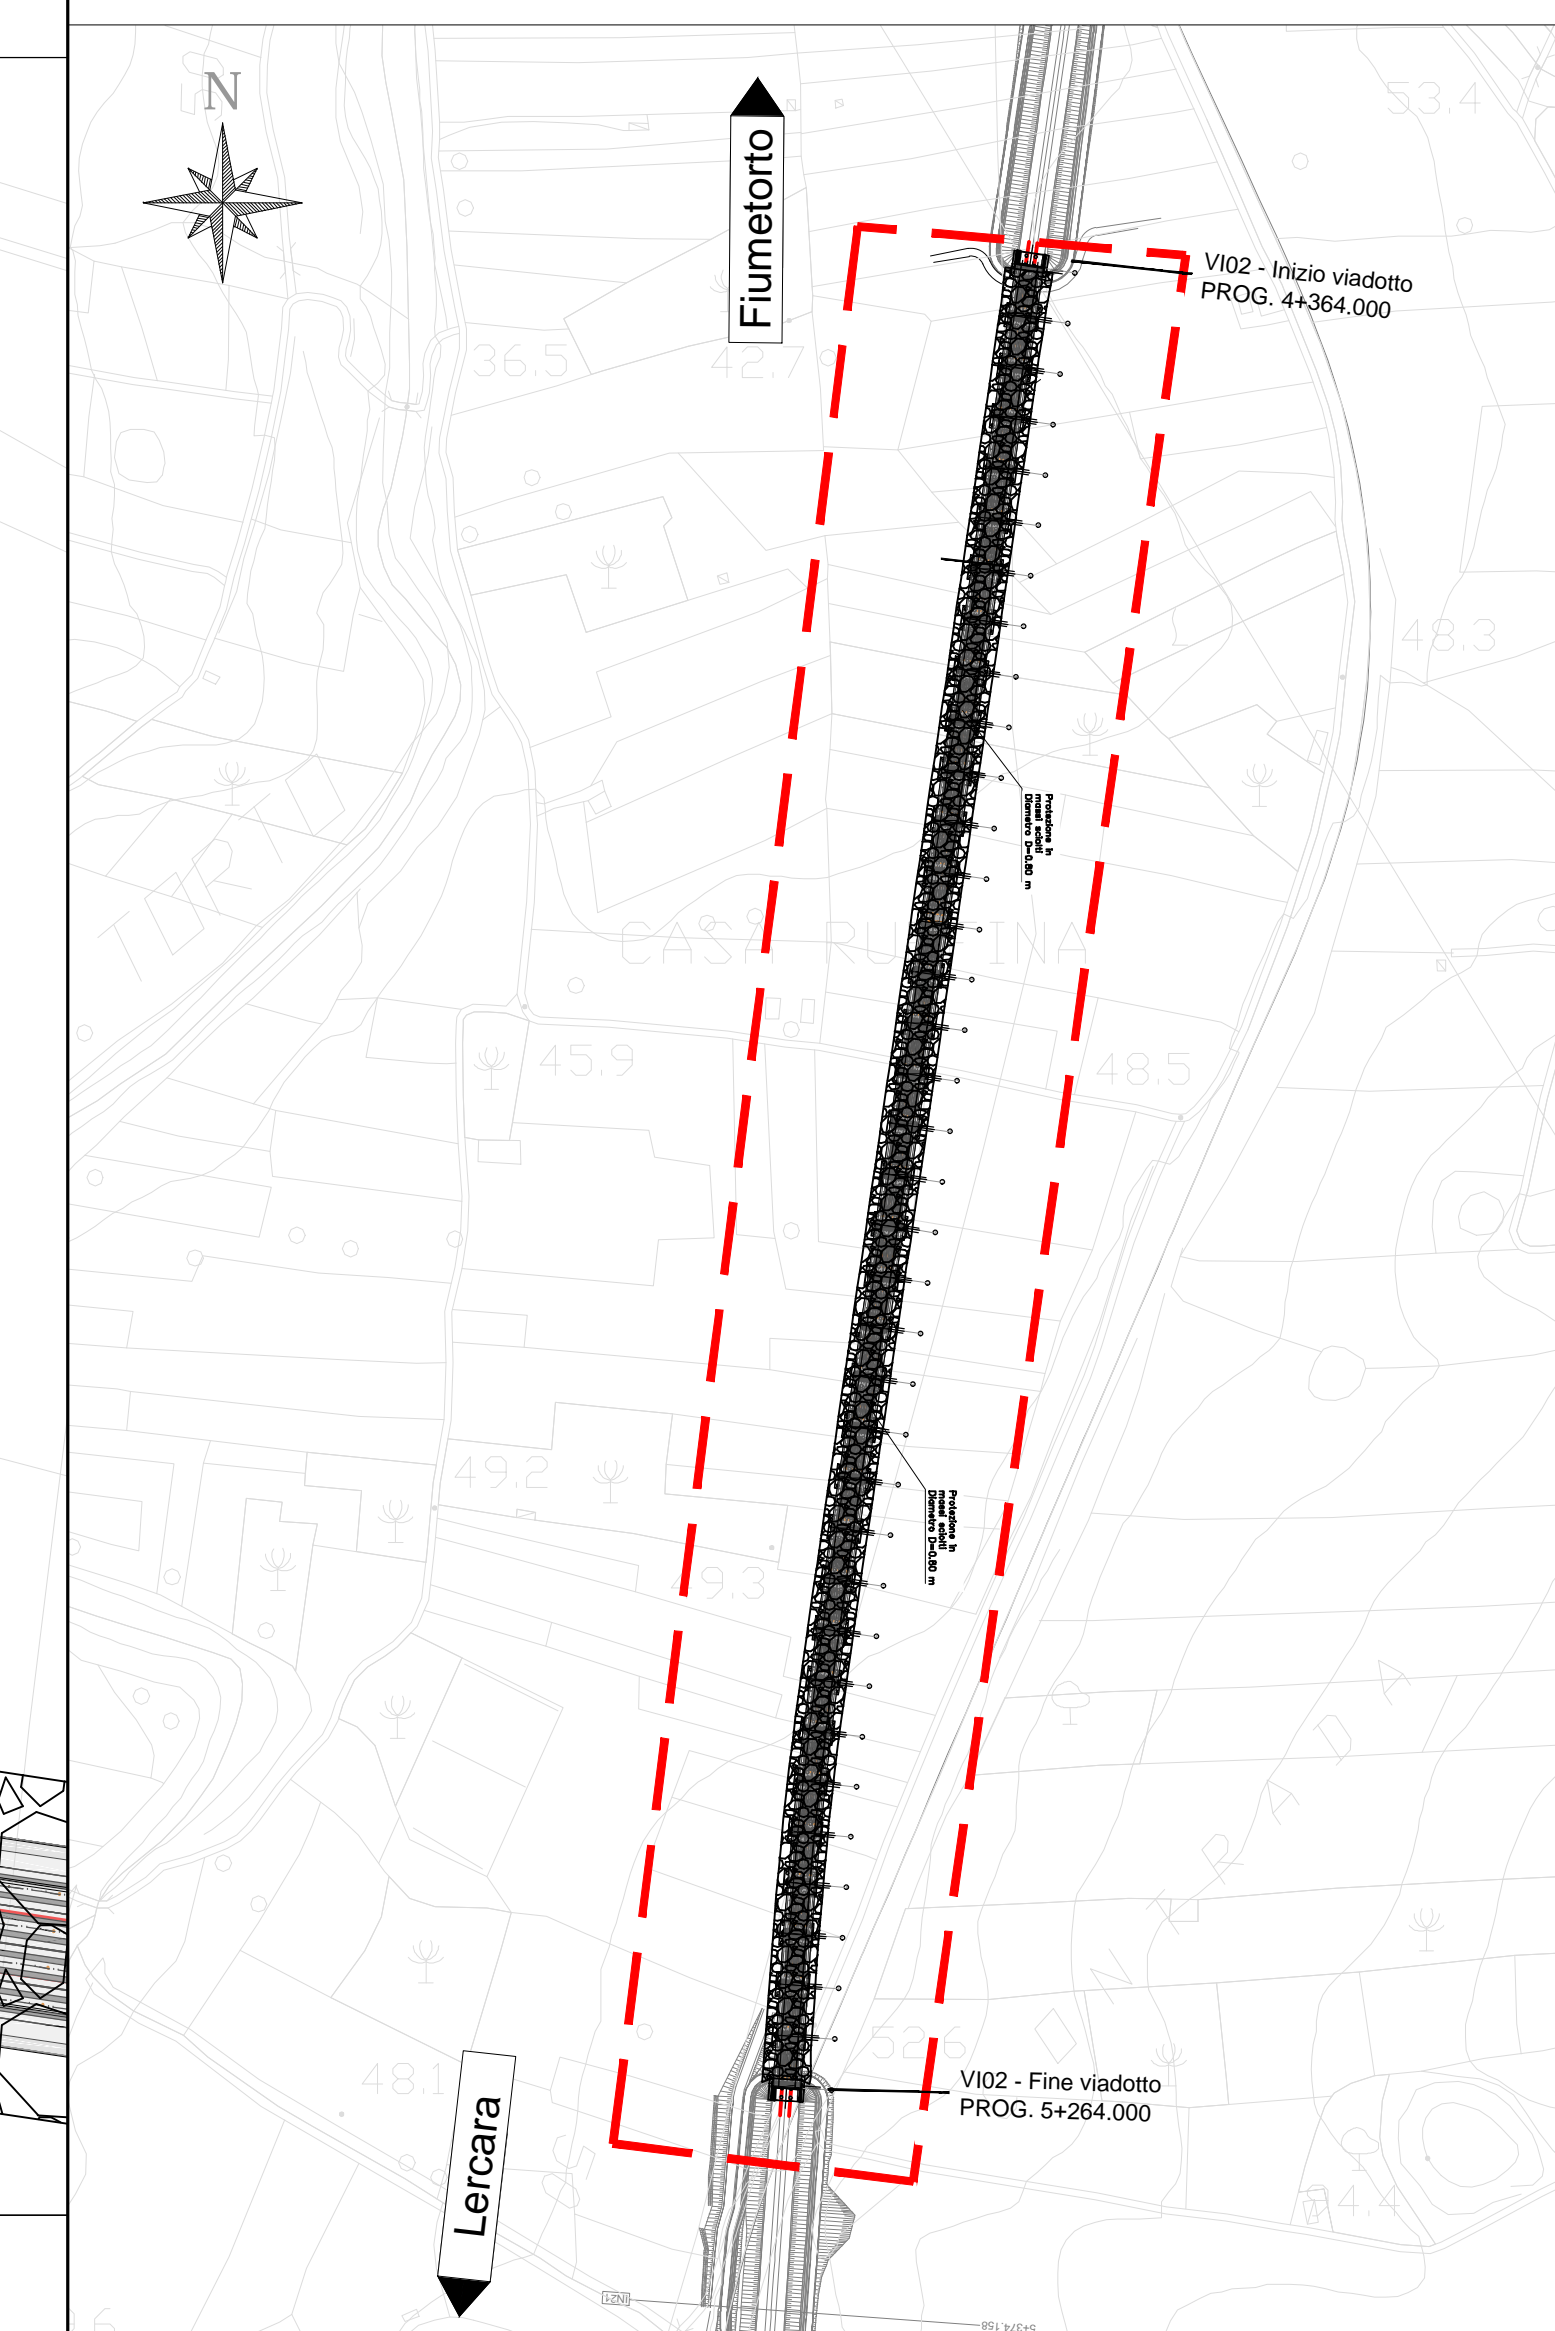

Particolare posa dei massi sciolti

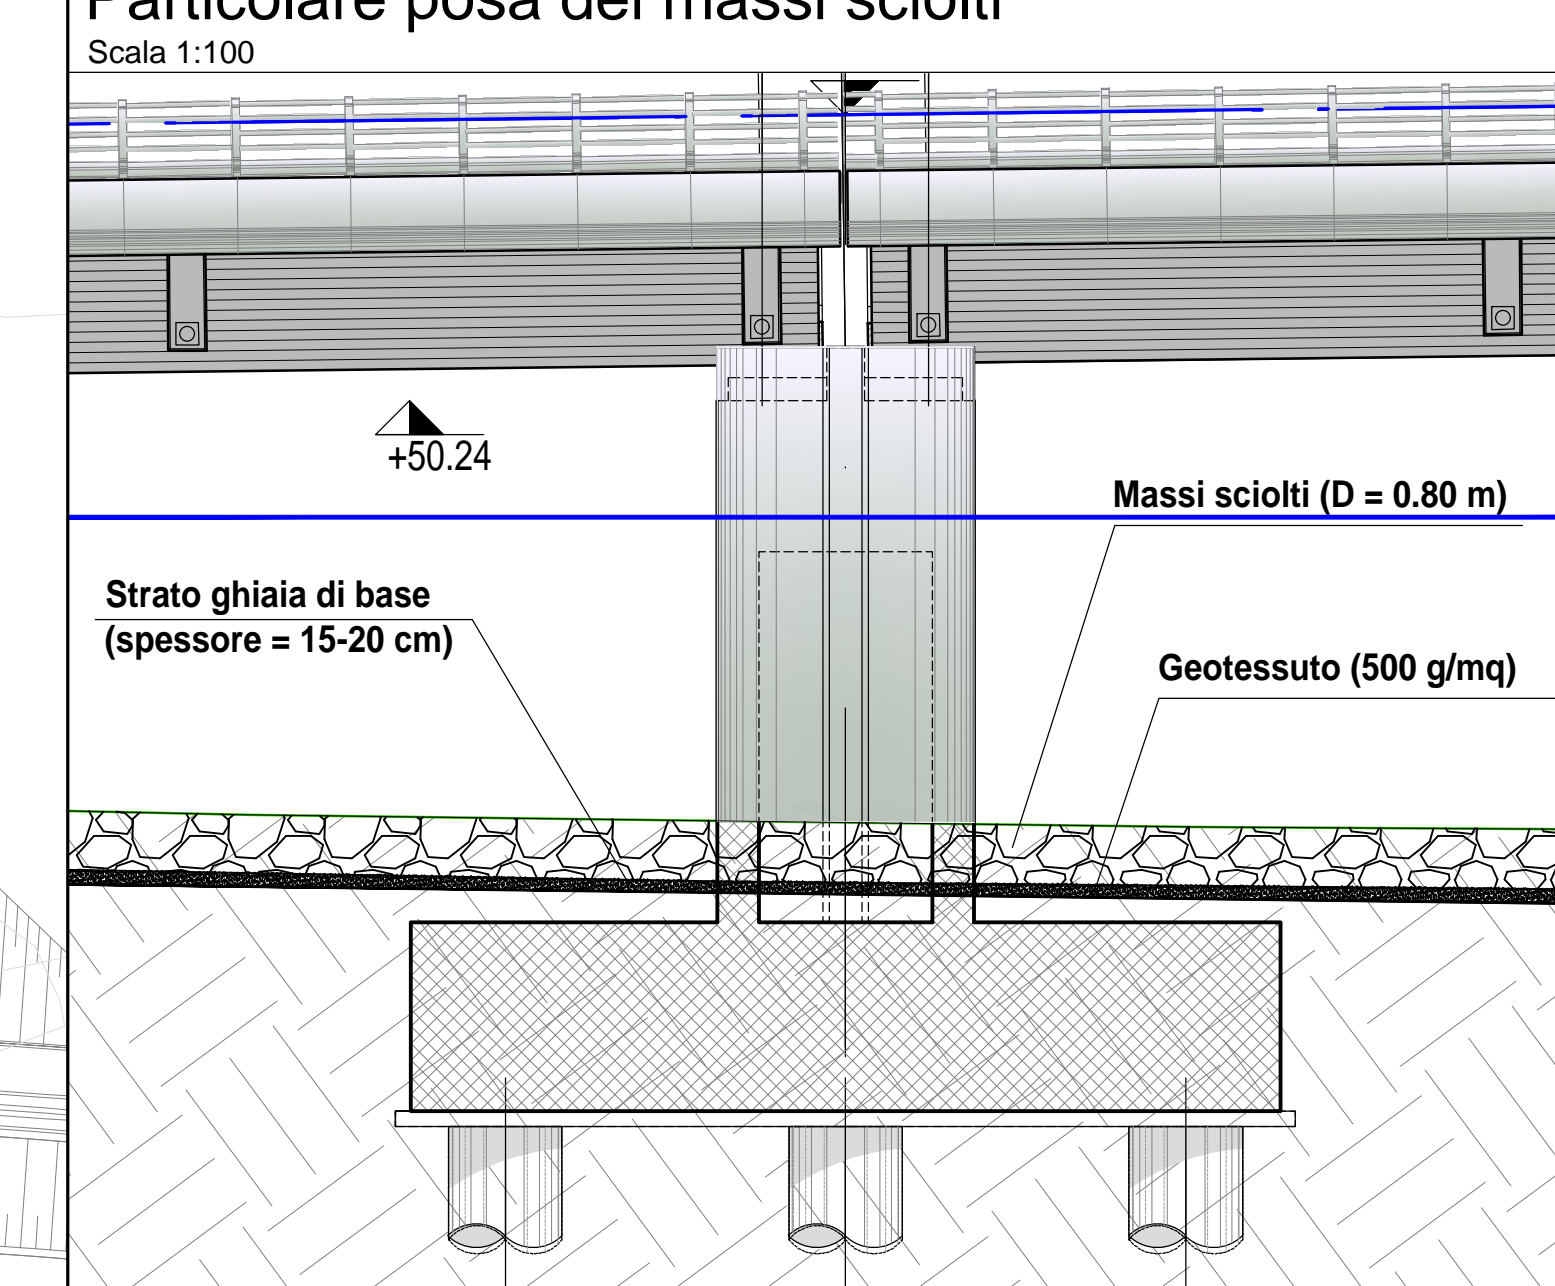

COMMITTENTE:

 RETE FERROVIARIA ITALIANA
 GRUPPO TERRESTRI DELLO STATO ITALIANO

PROGETTAZIONE:

 ITALFERR
 GRUPPO INFRASTRUTTURE DELLO STATO ITALIANO

DIREZIONE TECNICA
 U.O. OPERE CIVILI E GESTIONE DELLE VARIANTI

PROGETTO DEFINITIVO

DIRETTRICE FERROVIARIA MESSINA - CATANIA - PALERMO
 NUOVO COLLEGAMENTO PALERMO - CATANIA

RADDOPPIO TRATTA FIUMETORTO - LERCARA DIRAMAZIONE
 LOTTO 1+2

IDROLOGIA E IDRAULICA

VIADOTTO VI02 - Protezioni delle fondazioni
 Pianta, profilo e sezione

SCALA: varie

Rev.	Descrizione	Redatto	Data	Verificato	Data	Approvato	Data	Autorizzato	Data
A	Emisione definitiva	M. Cocca	Genno 2020	A. Cimato	Genno 2020	L. M. M. M.	Genno 2020	A. Vignola	Genno 2020

File: RS3200D09PZID0002020A.dwg In. Elab. 09_248