




PLANIMETRIA - Scala 1:1000

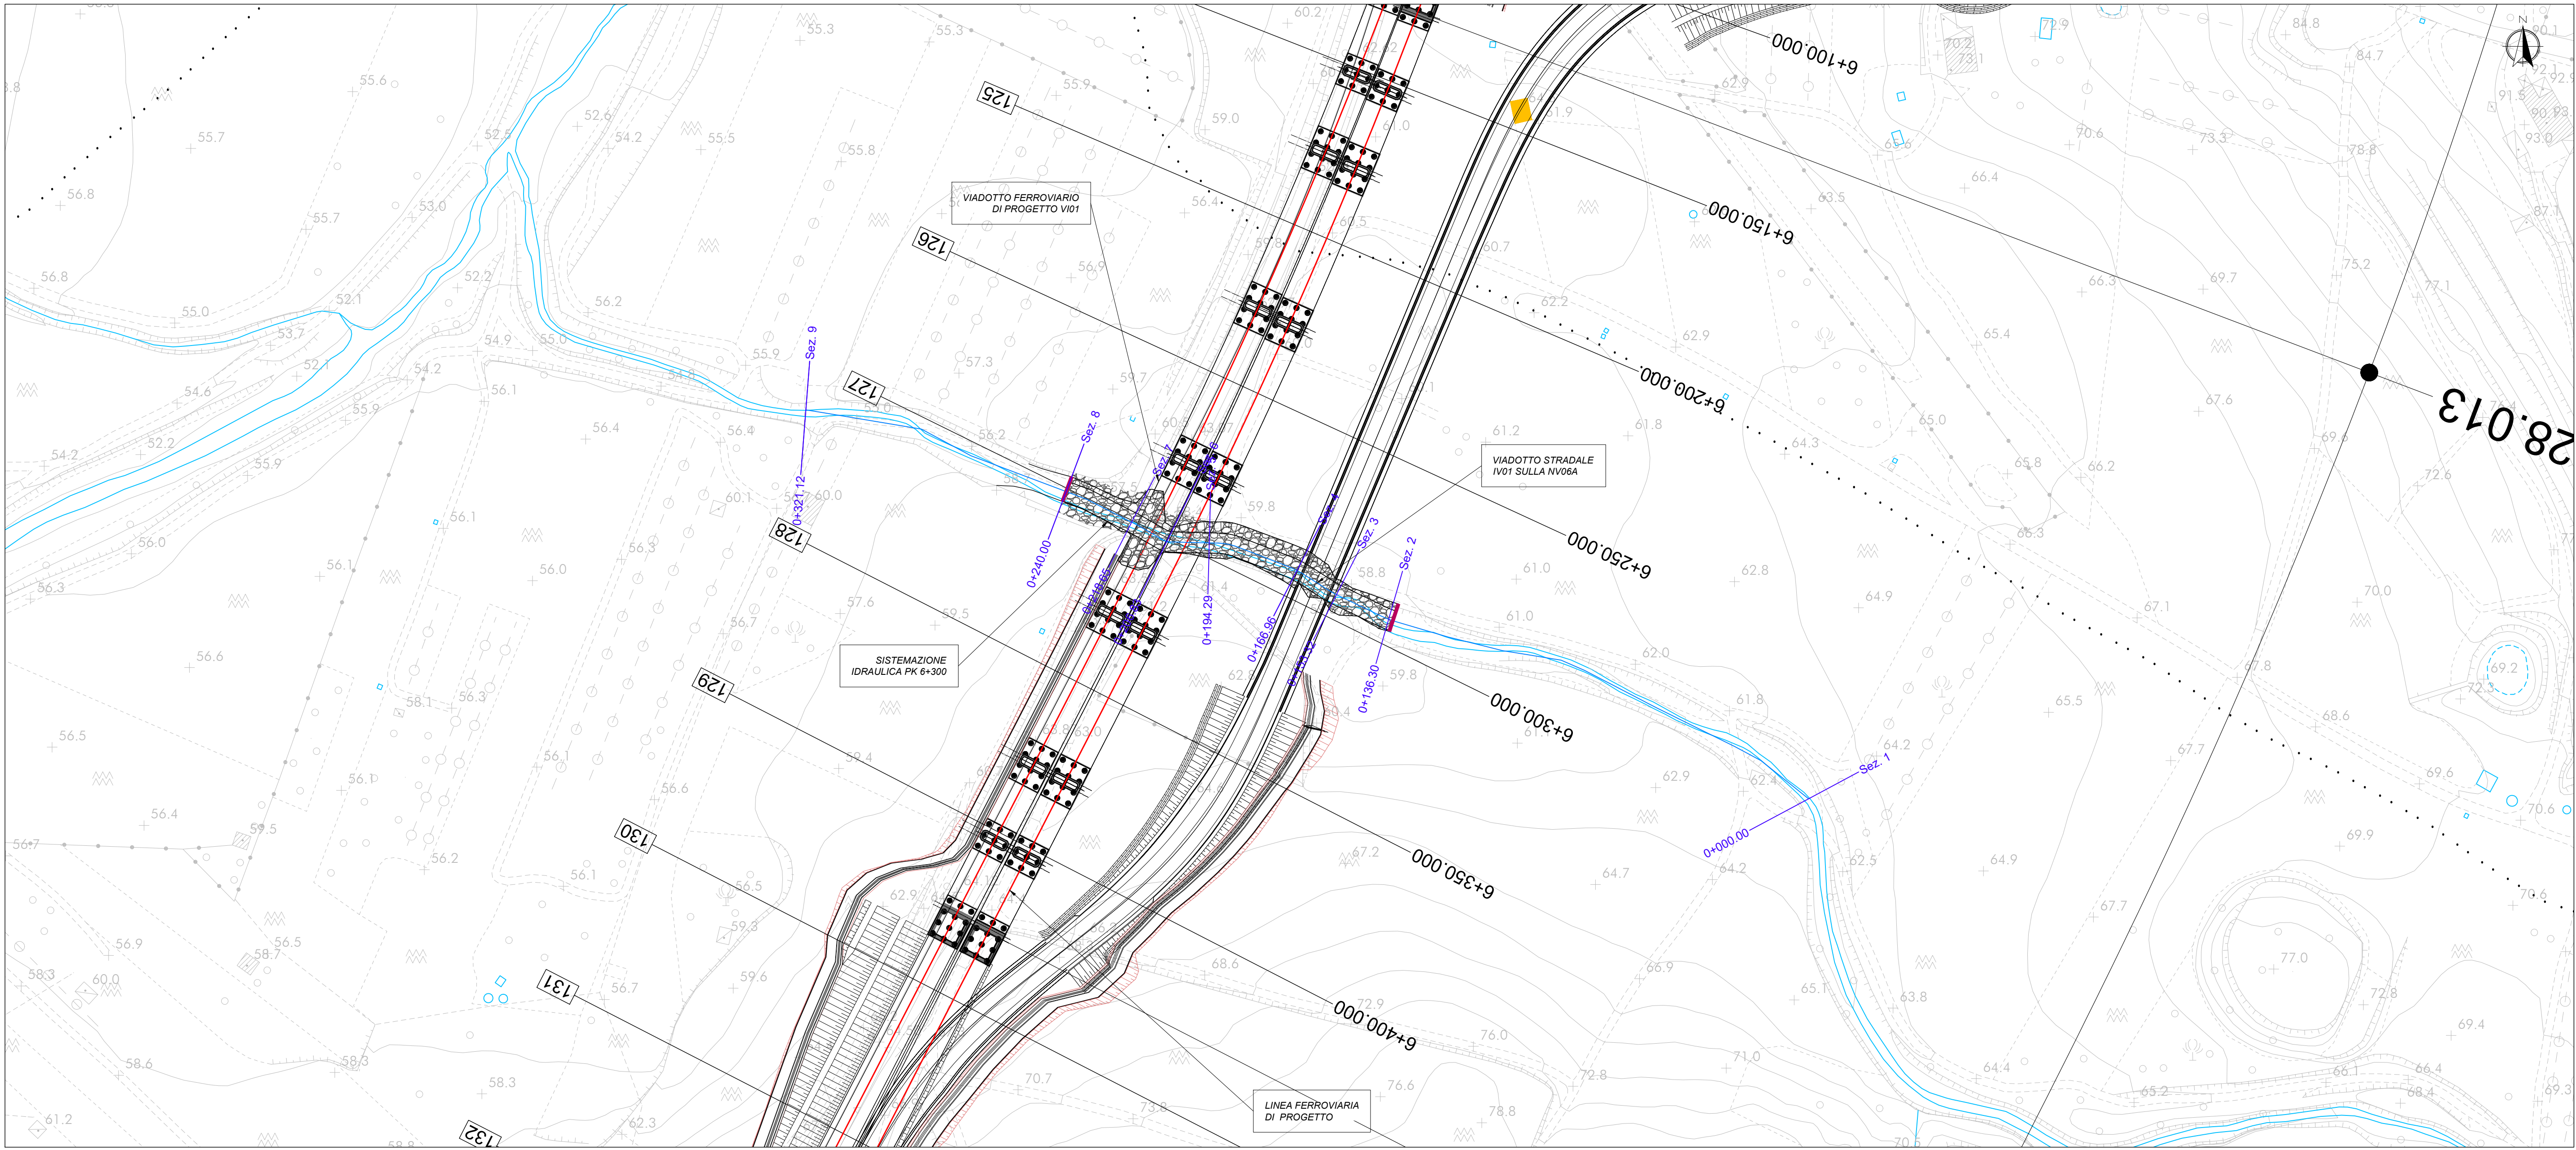

PROFILO - Scala 1:1000/100

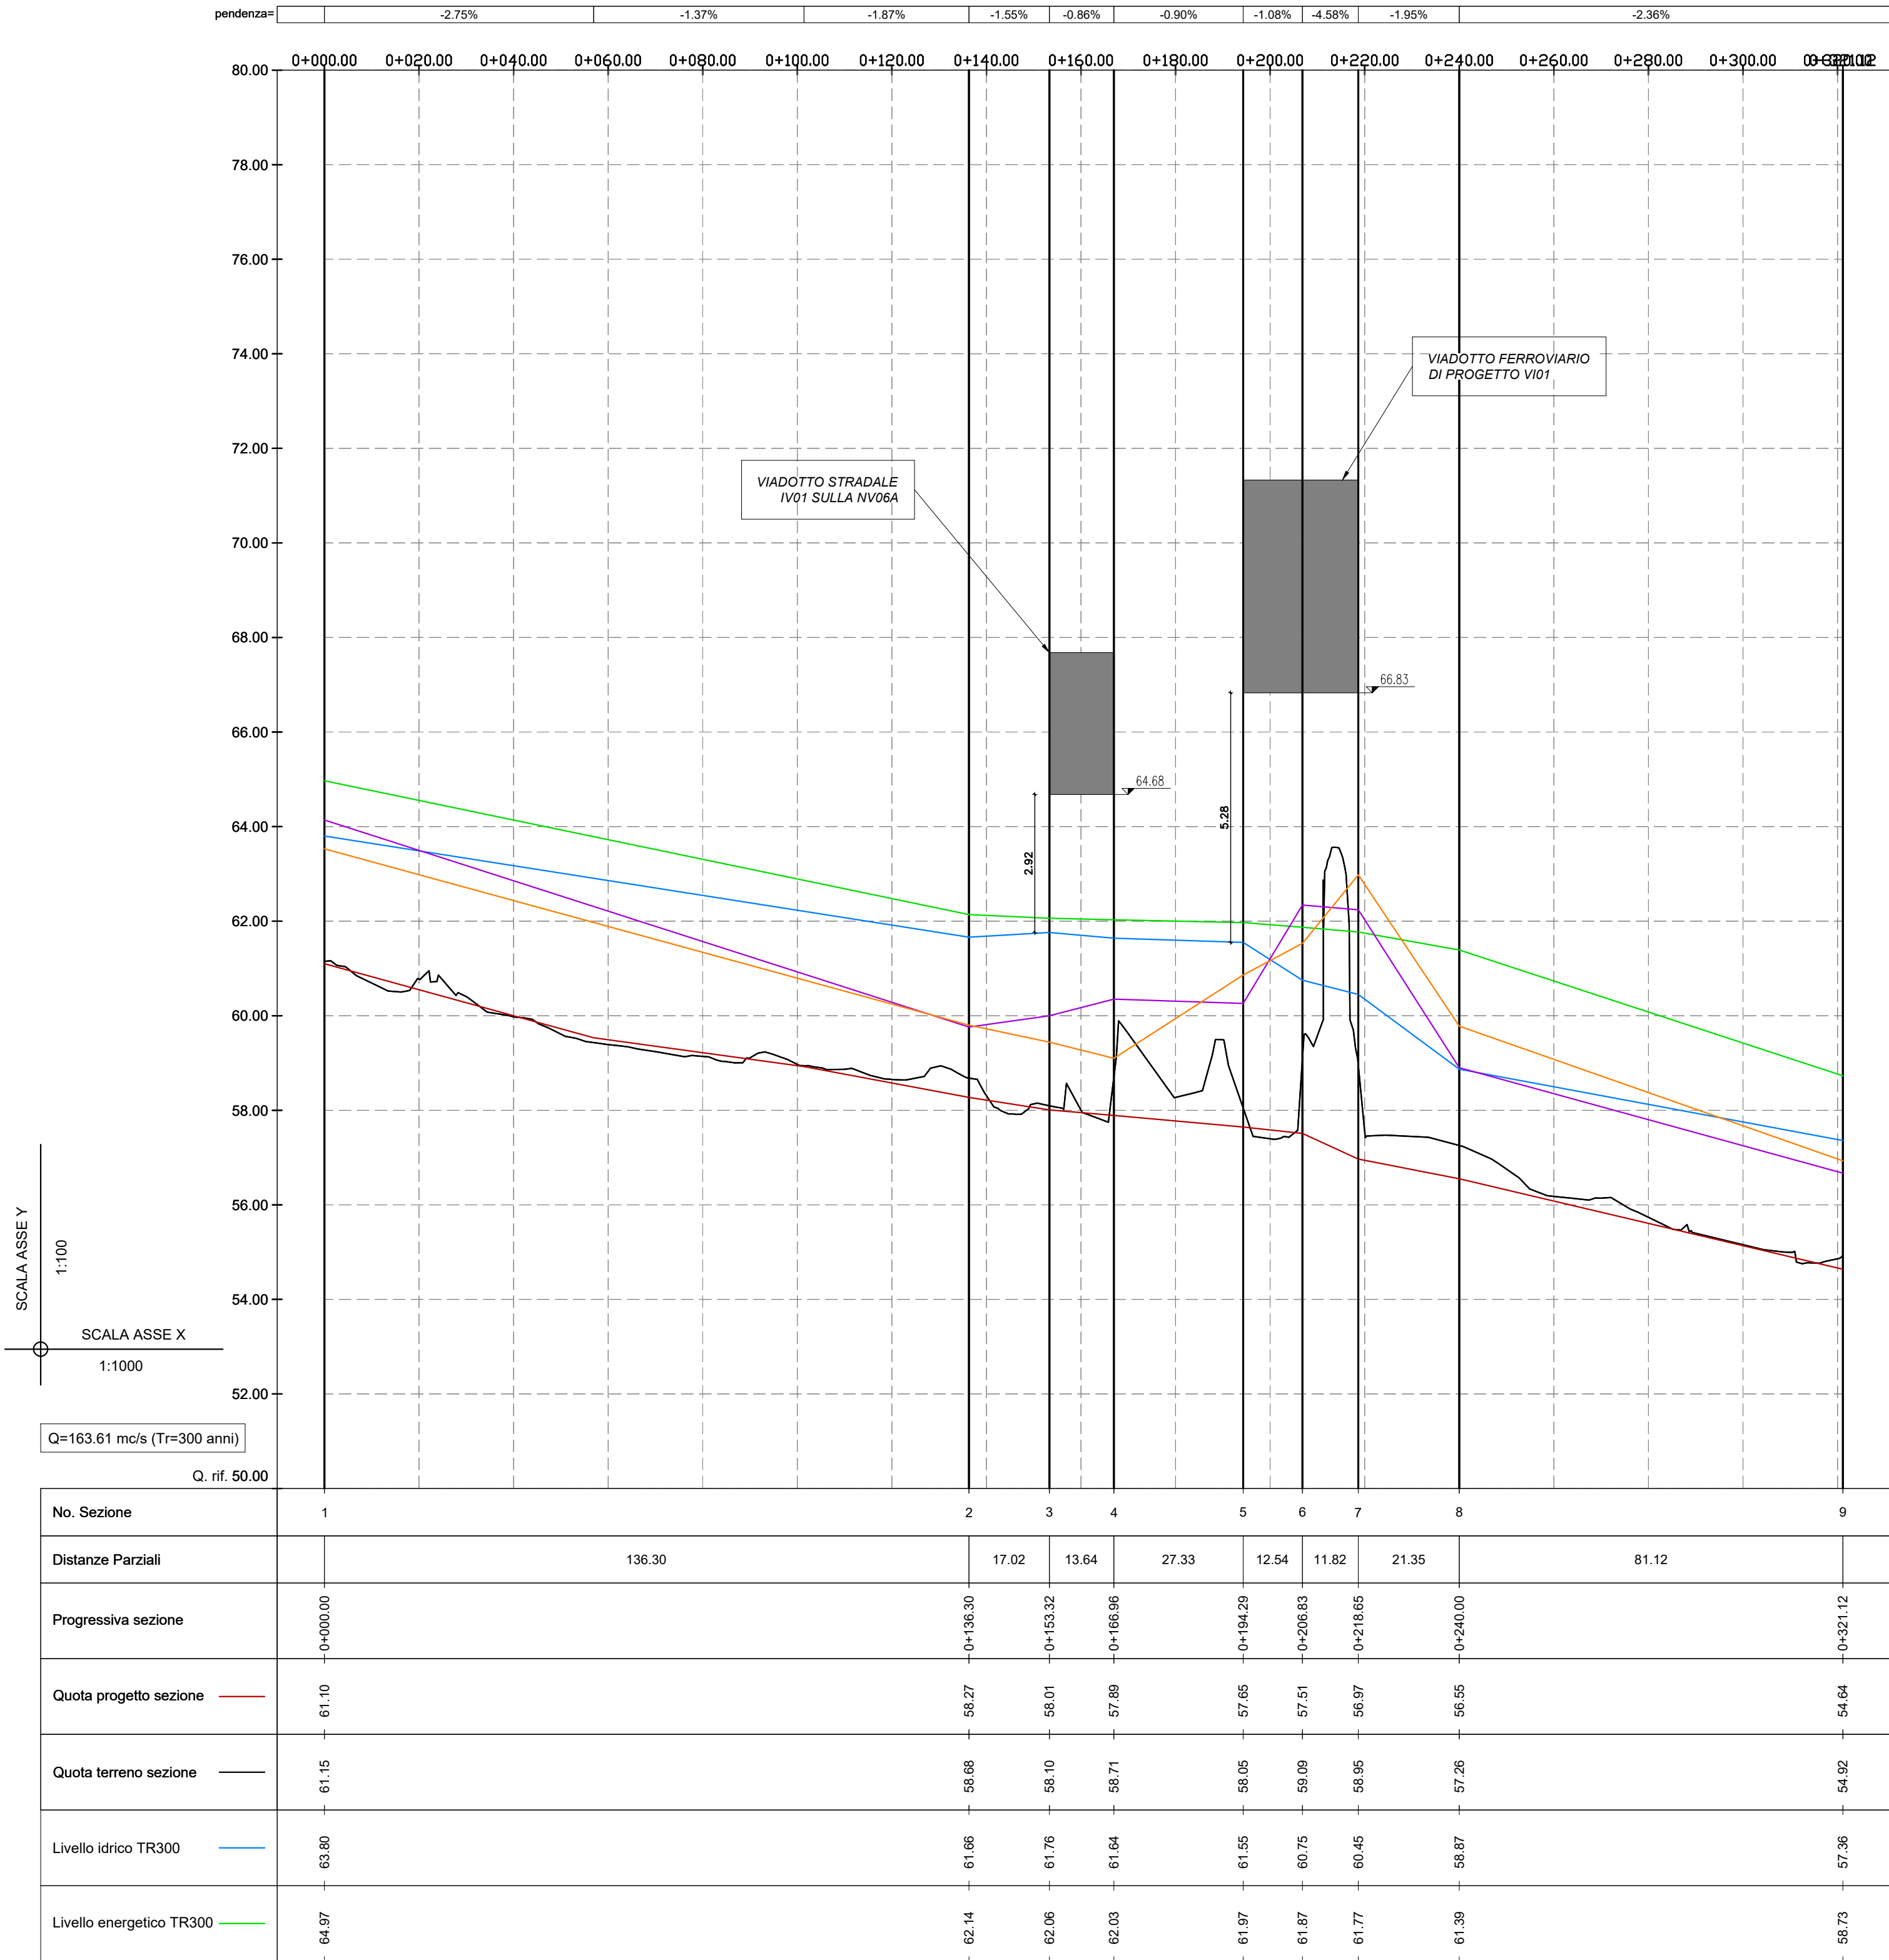


QUADRO D'UNIONE - Scala 1:100.000

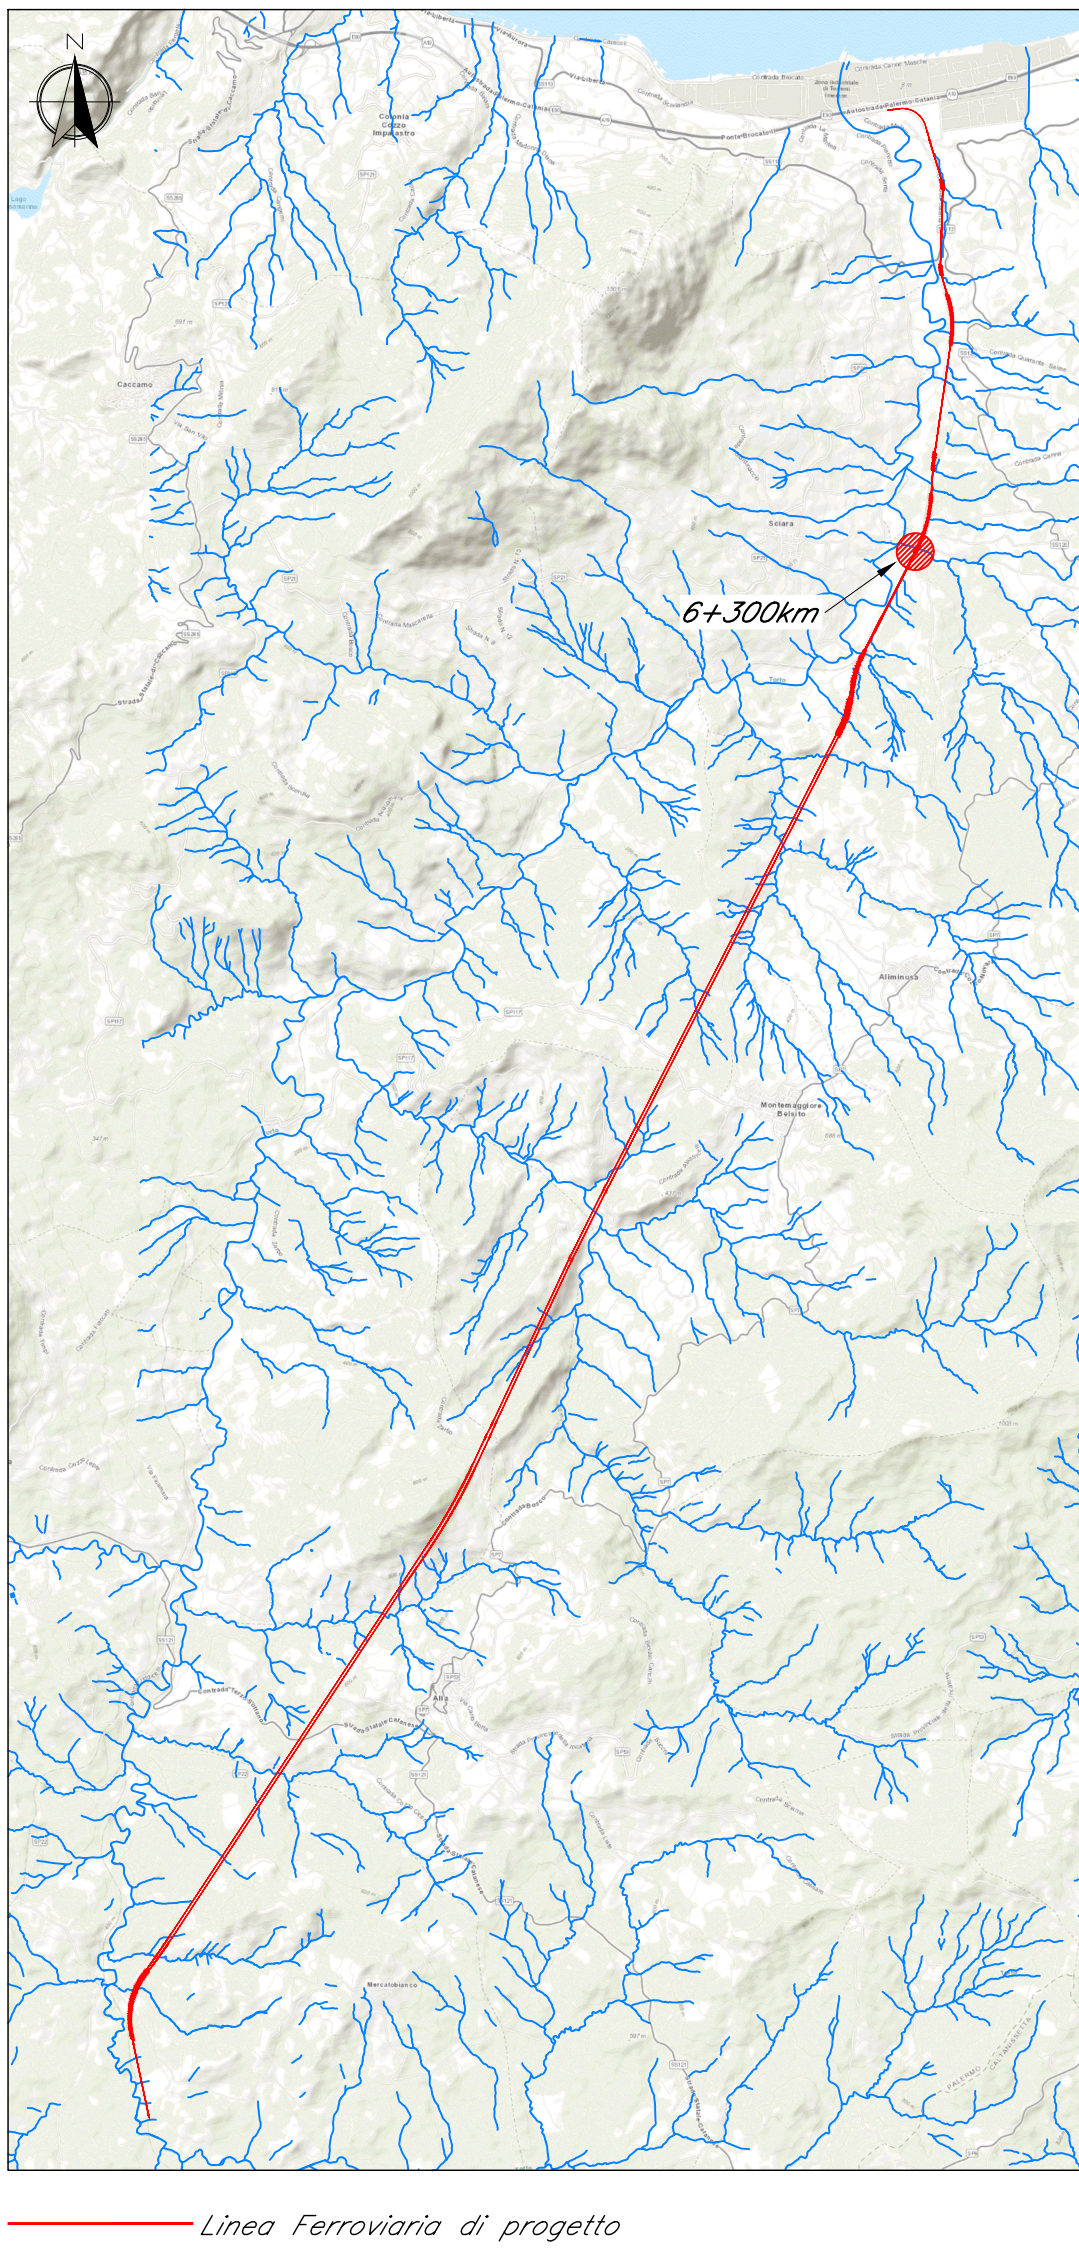

LEGENDA PLANIMETRIA


Sez. 1

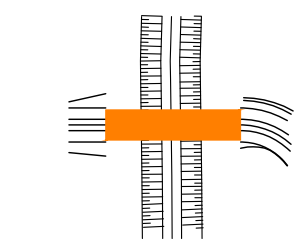

Traccia Sezioni Idrauliche
(Vista delle sezioni da monte a valle)

Opere in progetto

Idrografia

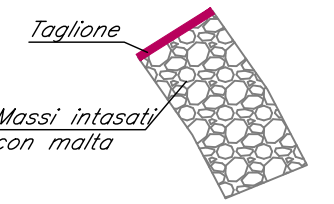

Sistemazione corso d'acqua di progetto

LEGENDA PROFILO-SEZIONI

LIVELLO IDRICO (WS)

LIVELLO ENERGIA (EG)

PROFILO DEL TERRENO DI PROGETTO

PROFILO DEL TERRENO ESISTENTE

PROFILO ARGINE SX

PROFILO ARGINE DX

NR: LE QUOTE SONO ESPRESSE IN m s.m.m.

COMMITTENTE:



PROGETTAZIONE:



U.O. OPERE CIVILI E GESTIONE DELLE VARIANTI

PROGETTO DEFINITIVO

DIRETTRICE FERROVIARIA MESSINA - CATANIA - PALERMO
NUOVO COLLEGAMENTO PALERMO - CATANIA

RADDOPPIO TRATTA FIUMETORTO - LERCARA DIRAMAZIONE
LOTTO 1+2

IDROLOGIA E IDRAULICA
Sistemazione idraulica opere maggiori
Pianta e profilo viadotti V01 e IV01

SCALA:

varie

COMMESSA LOTTO FASE ENTE TIPO DOC. OPERA/DISCIPLINA PROGR. REV.

RS3Z 00 D 09 PZ 1D0002 021 B

Rev.	Descrizione	Redatto	Data	Verificato	Data	Approvato	Data	Autorizzato Data
A	EMISSIONE ESECUTIVA	M. Crocchi	Dic. 2019	A. Capelli	Dic. 2019	A. Barina	Dic. 2019	A. Villani
B	EMISSIONE ESECUTIVA	M. Crocchi	Gen. 2020	A. Capelli	Gen. 2020	A. Barina	Gen. 2020	Gen. 2020

File: K337000099ZD0002021B.dwg

n. Elab. 09_249