

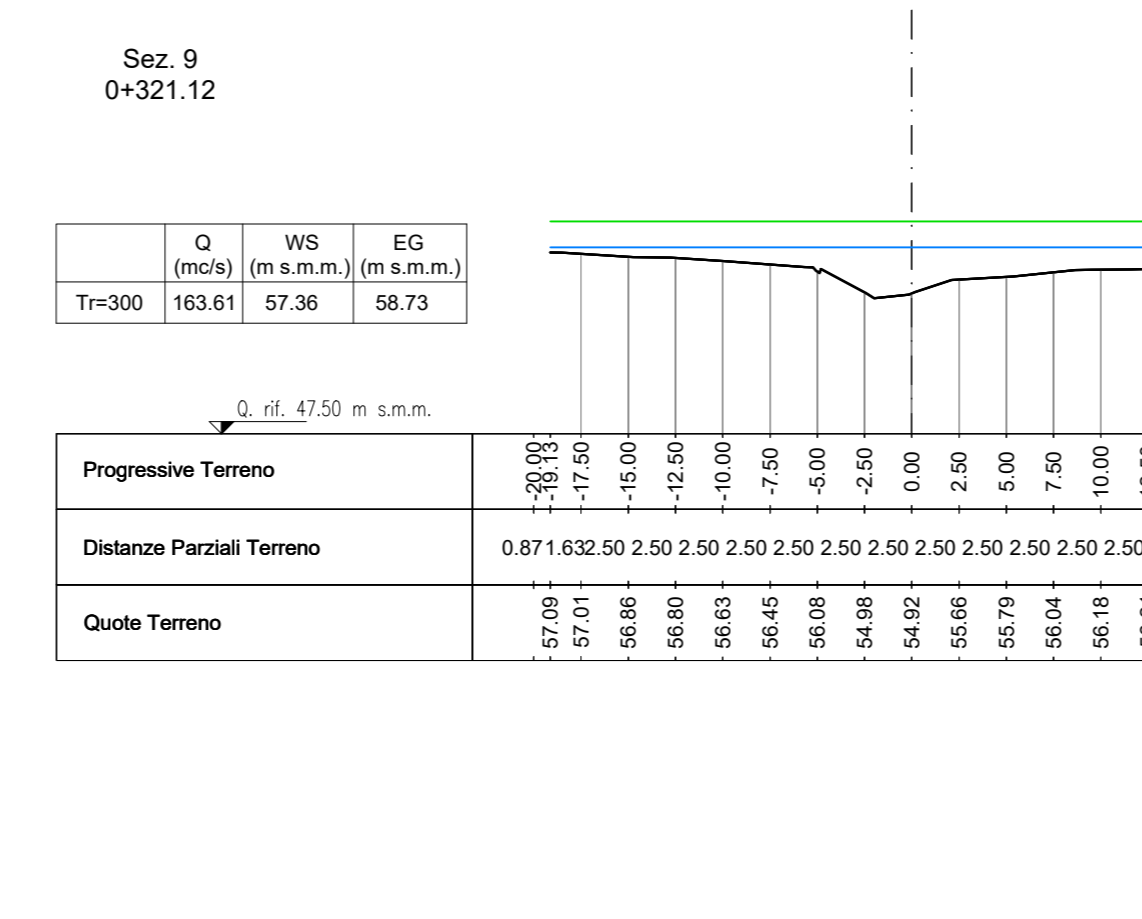
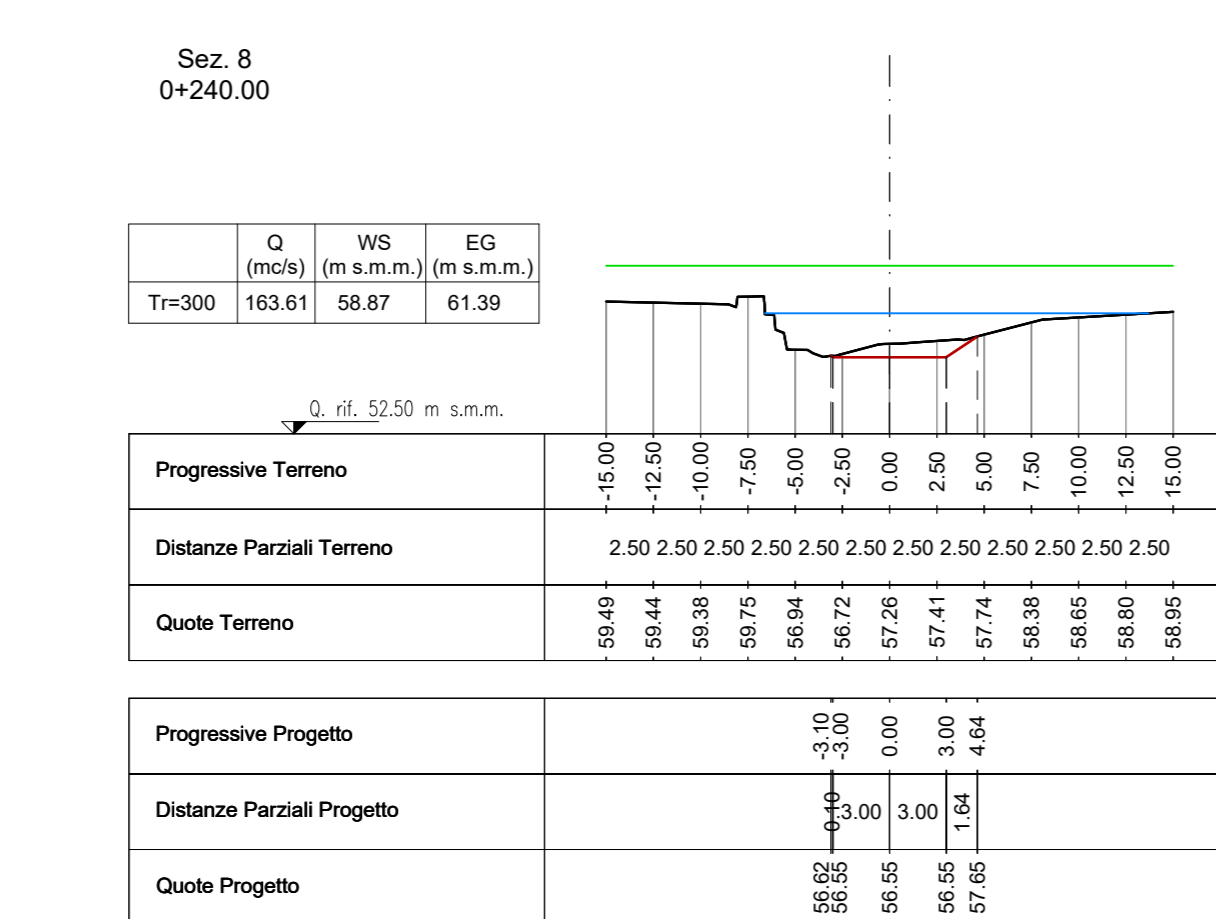
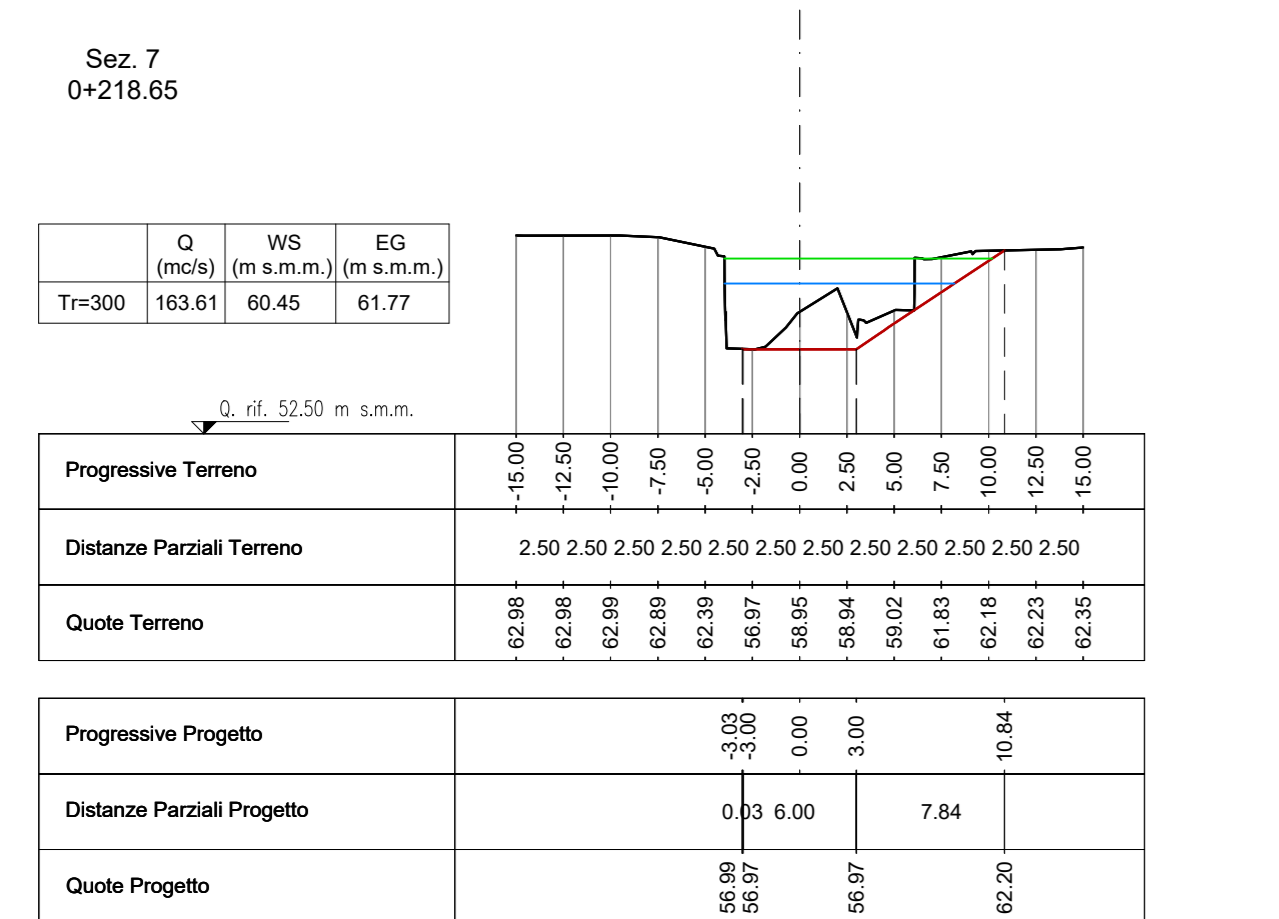
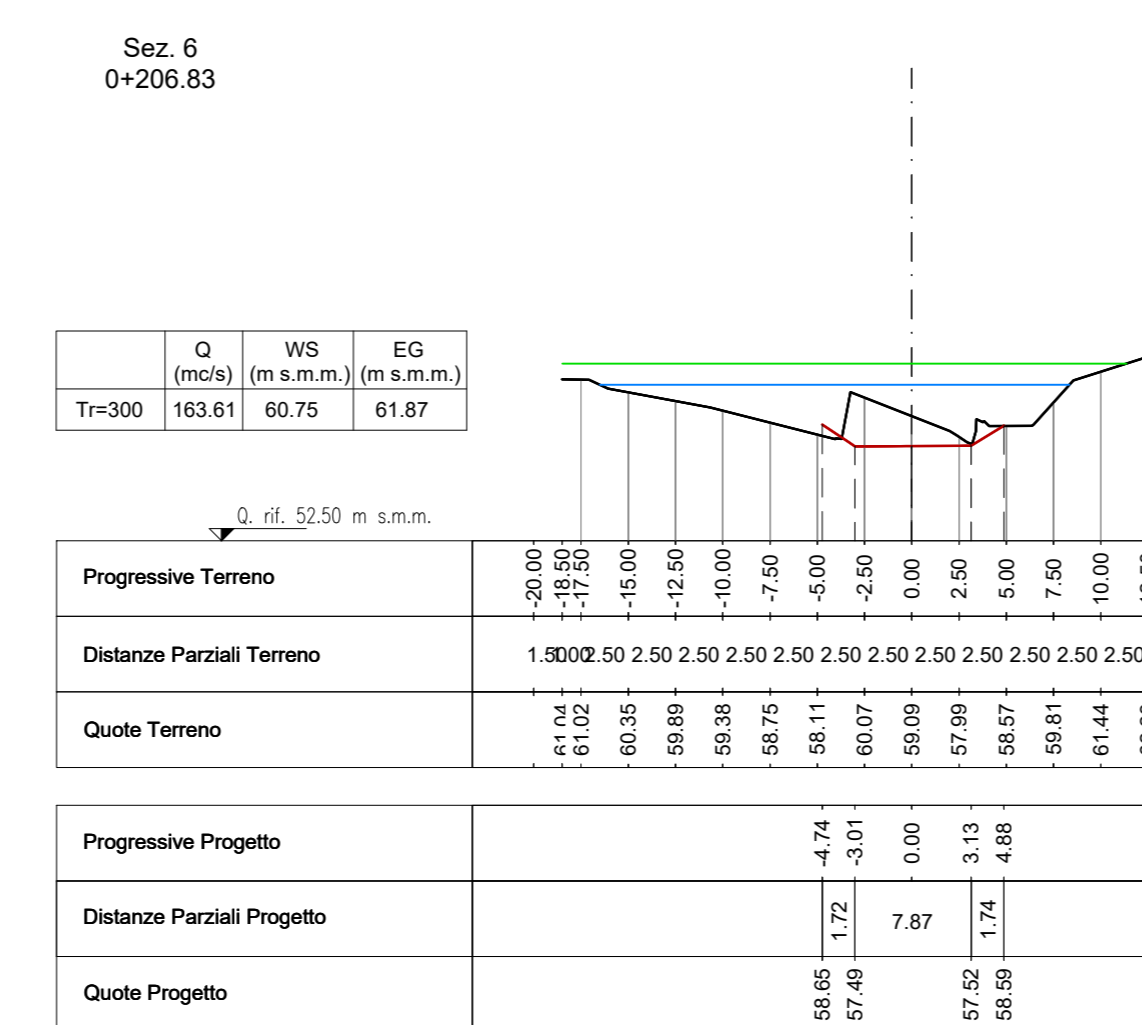
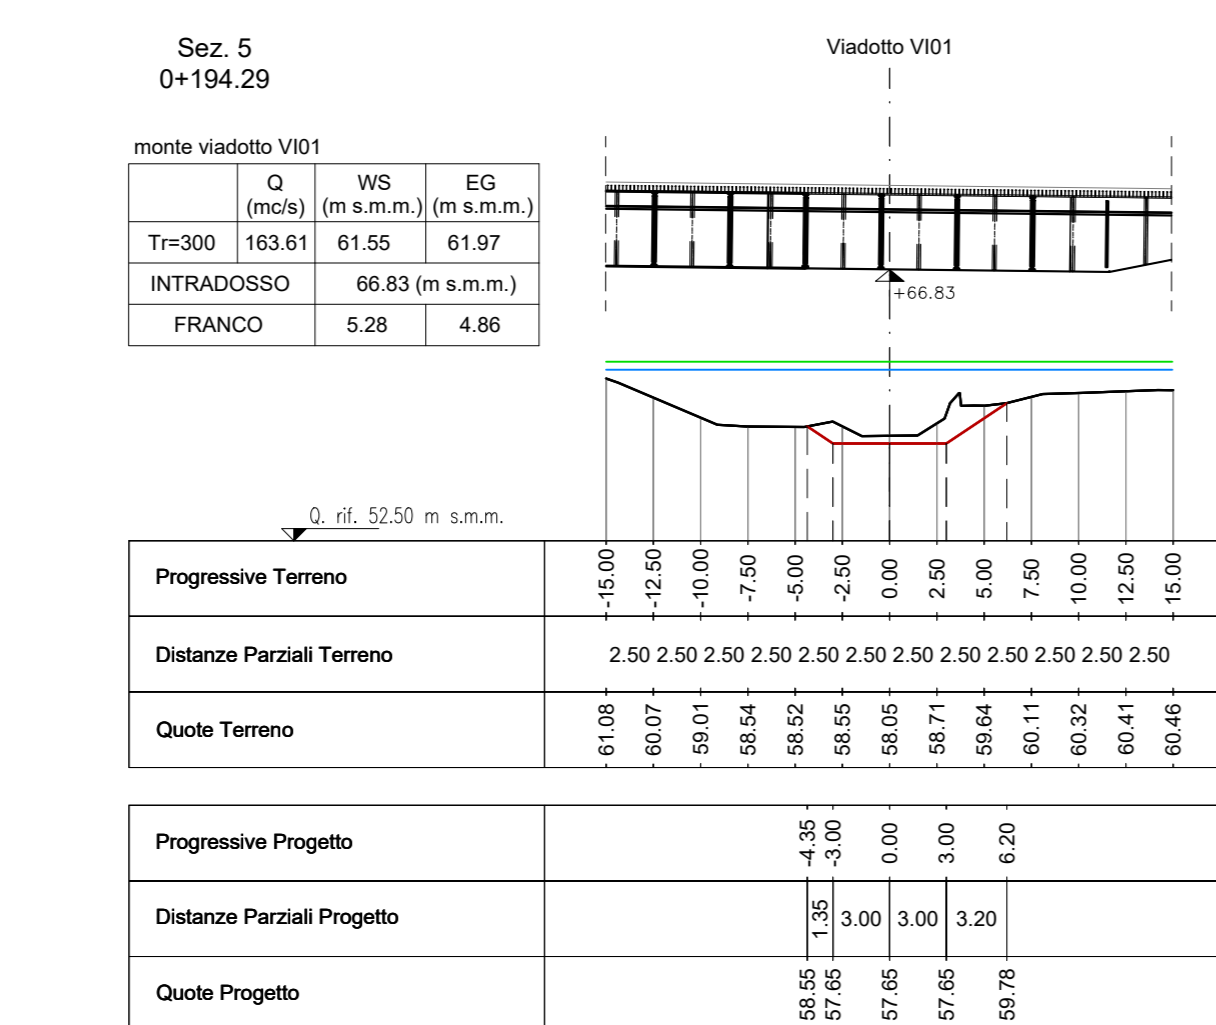
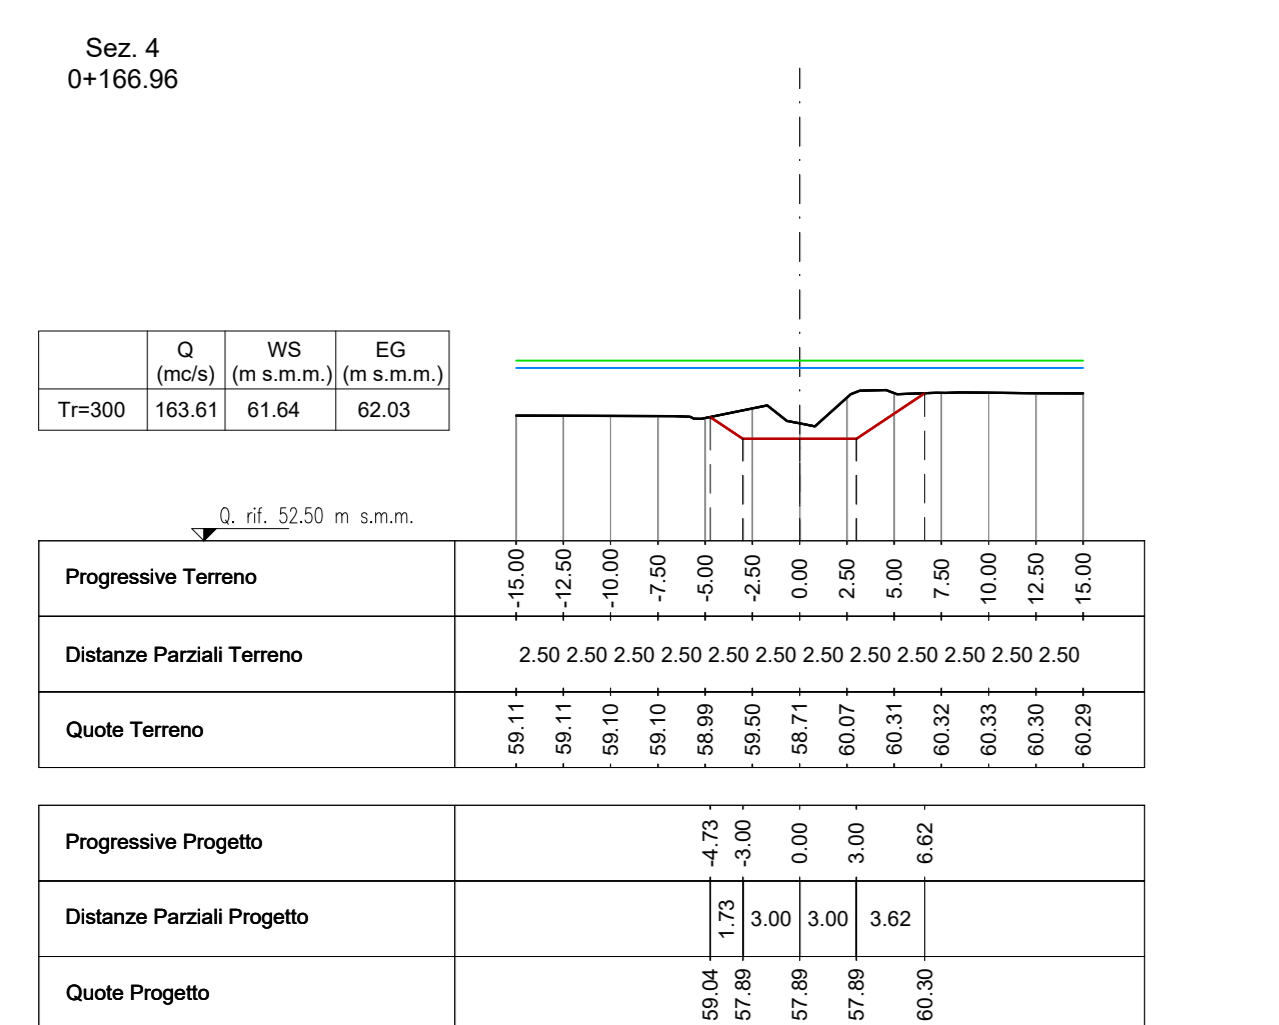
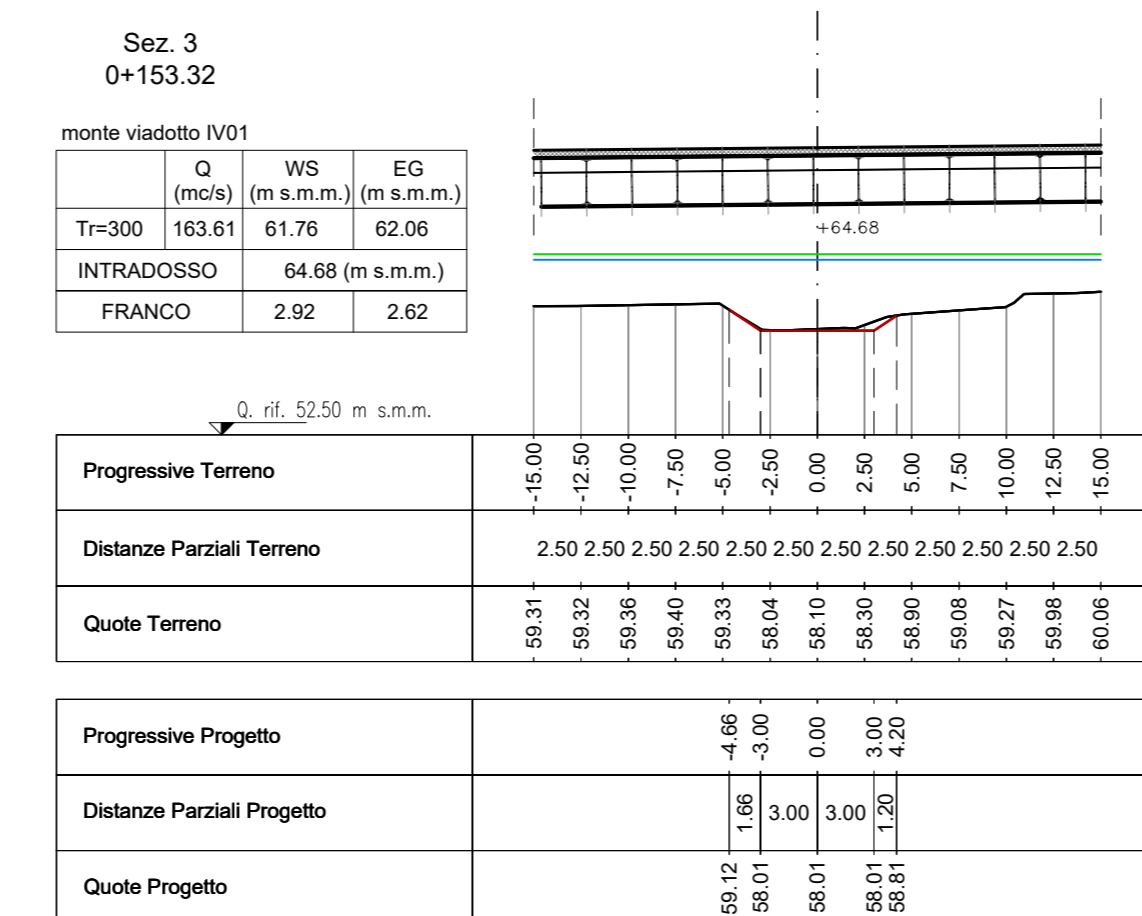
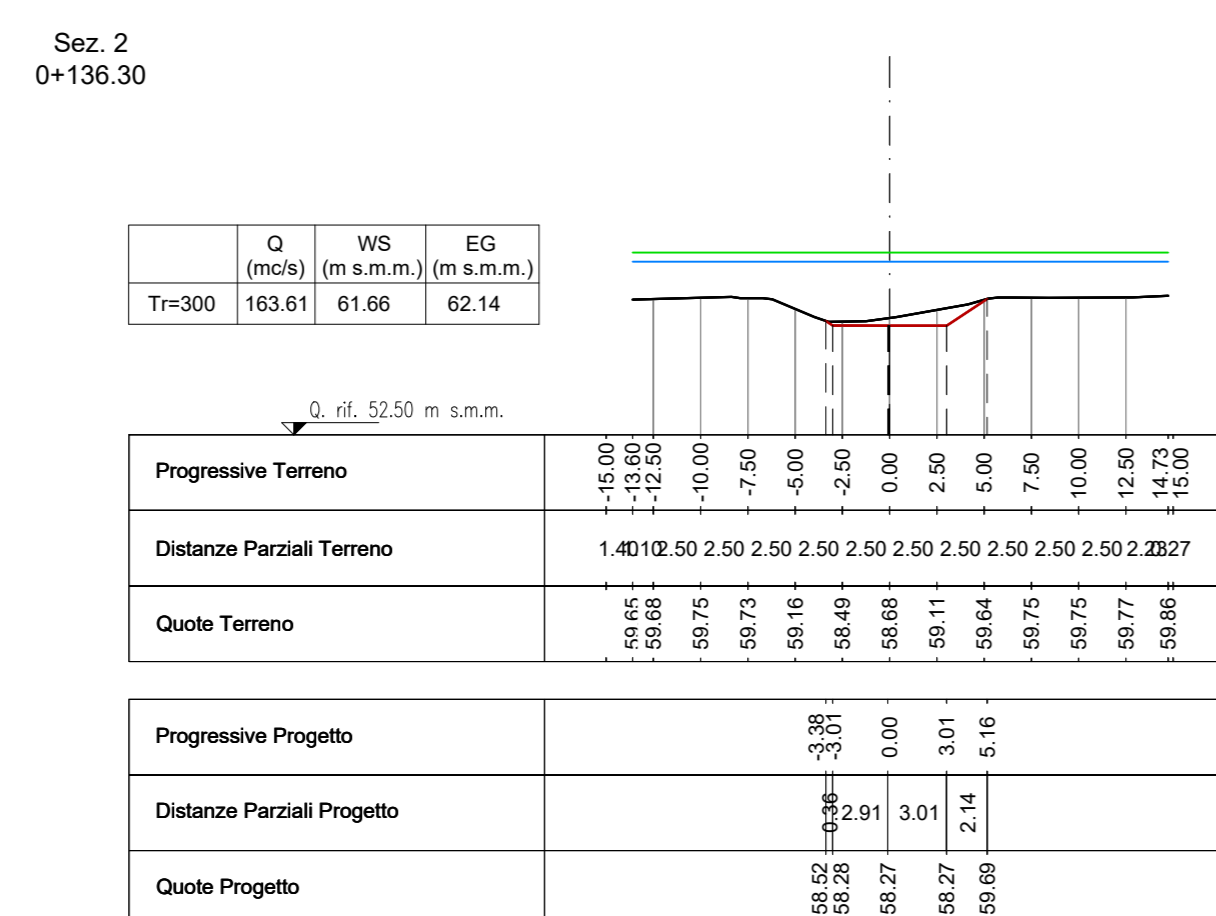


SEZIONI - Scala 1:400

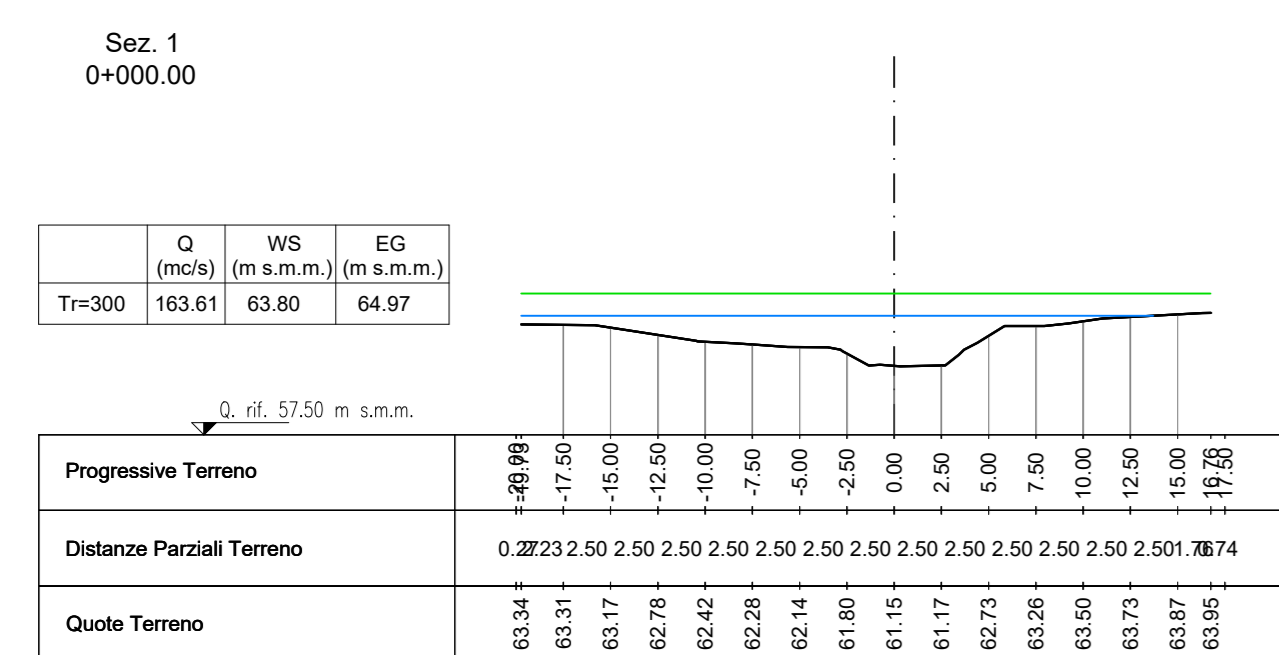

SEZIONE TIPO
DEVIATIONE/SISTEMAZIONE
SCALA 1:100

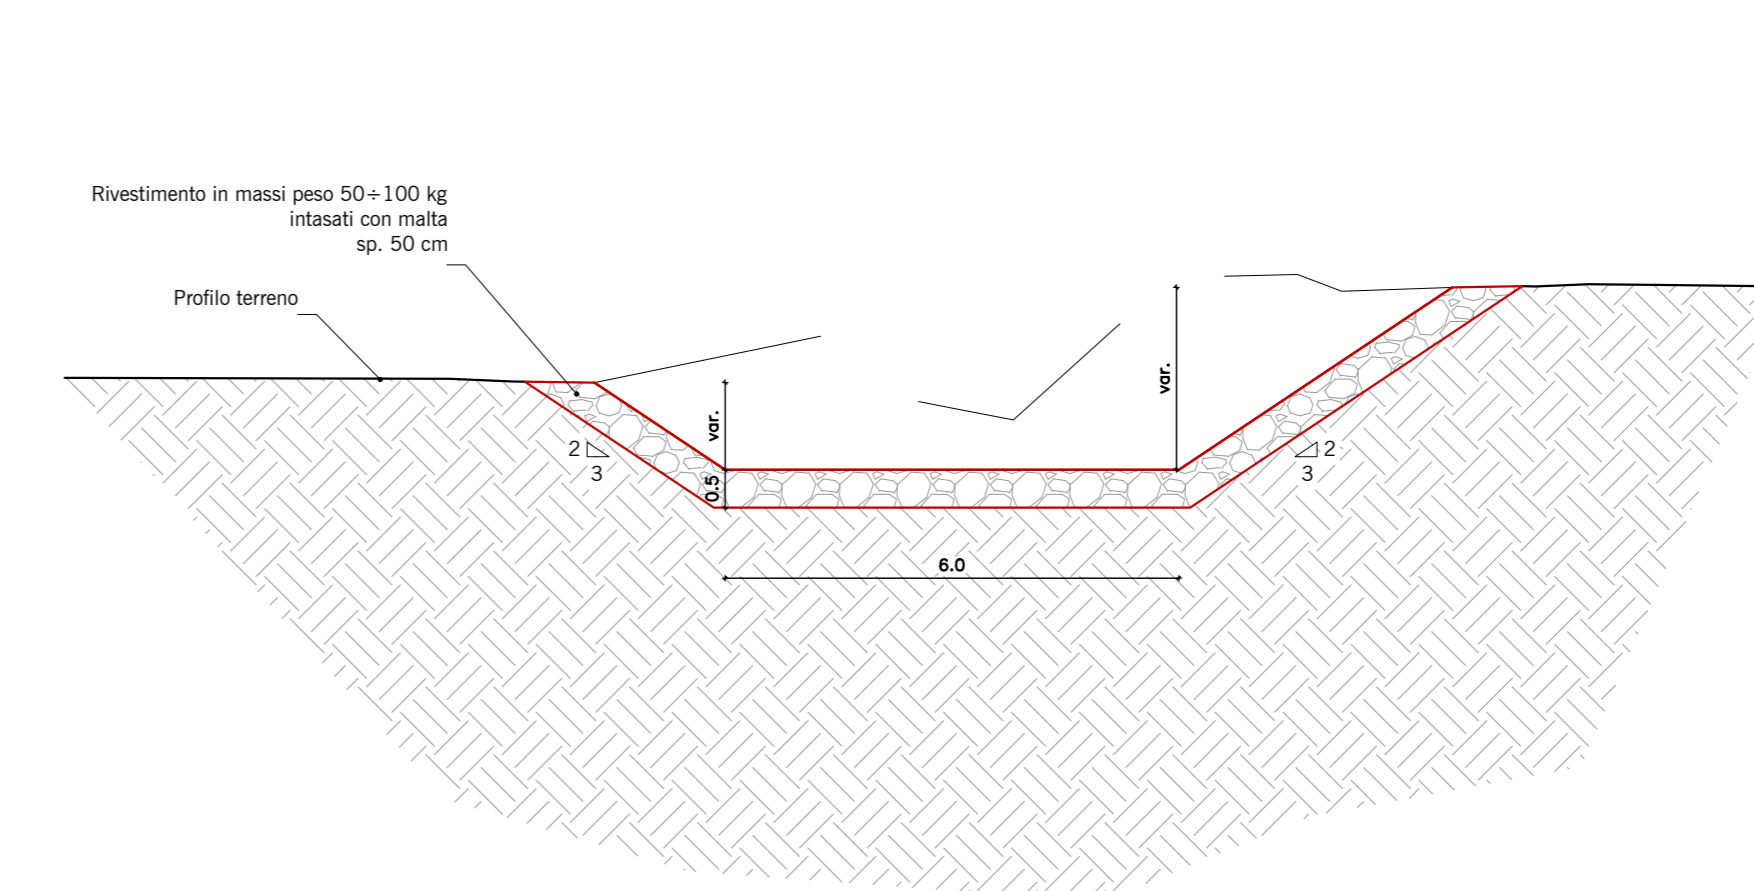

LEGENDA PLANIMETRIA

- Sez. 1: Traccia Sezioni idrauliche (foto dalle sezioni da monte a valle)
- Opere in progetto
- Idrografia
- Topolite
- Massi infissi con malta: Sistemazione corso d'acqua di progetto

LEGENDA PROFILO-SEZIONI

- LINEA IDRICA (WS)
- LINEA ENERGIA (EG)
- PROFILO DEL TERRENO DI PROGETTO
- PROFILO DEL TERRENO ESISTENTE
- PROFILO ARGINE SX
- PROFILO ARGINE DX

NR: LE QUOTE SONO ESPRESSE IN M. S.M.M.

COMITENTE: **RFI** RETE FERROVIARIA ITALIANA GRUPPO FERROVIE DELLO STATO ITALIANE

PROGETTAZIONE: **ITALFERR** GRUPPO FERROVIE DELLO STATO ITALIANE

U.O. OPERE CIVILI E GESTIONE DELLE VARIANTI

PROGETTO DEFINITIVO

DIRETTRICE FERROVIARIA MESSINA - CATANIA - PALERMO NUOVO COLLEGAMENTO PALERMO - CATANIA

RADDOPPIO TRATTA FIUMETORTO - LERCARA DIRAMAZIONE LOTTO 1+2

IDROLOGIA E IDRAULICA
Sistemazione idraulica opere maggiori
Pianta e sezioni viadotti V101 e V101

SCALA: varie

COMMESSA: **RS3Z** LOTTO: **00** FASE: **09** ENTE: **PZ** TIPO DOC: **100002** OPERA/DISCIPLINA: **022** PROG: **B**

Rev.	Descrizione	Redatto	Data	Verificato	Data	Approvato	Data	Autorizzato Data
A	EMMISSIONE ESECUTIVA	M. Cocchi	Dic 2019	A. Capelli	Dic 2019	A. Benica	Dic 2019	A. Villano
B	EMMISSIONE ESECUTIVA	M. Cocchi	Gen 2020	A. Capelli	Gen 2020	A. Benica	Gen 2020	Gen 2020

File: k33200092D000202B.dwg n. Etab. 09_250