




PIANTA SISTEMAZIONE IDRAULICA - VI01 (scala 1:500)

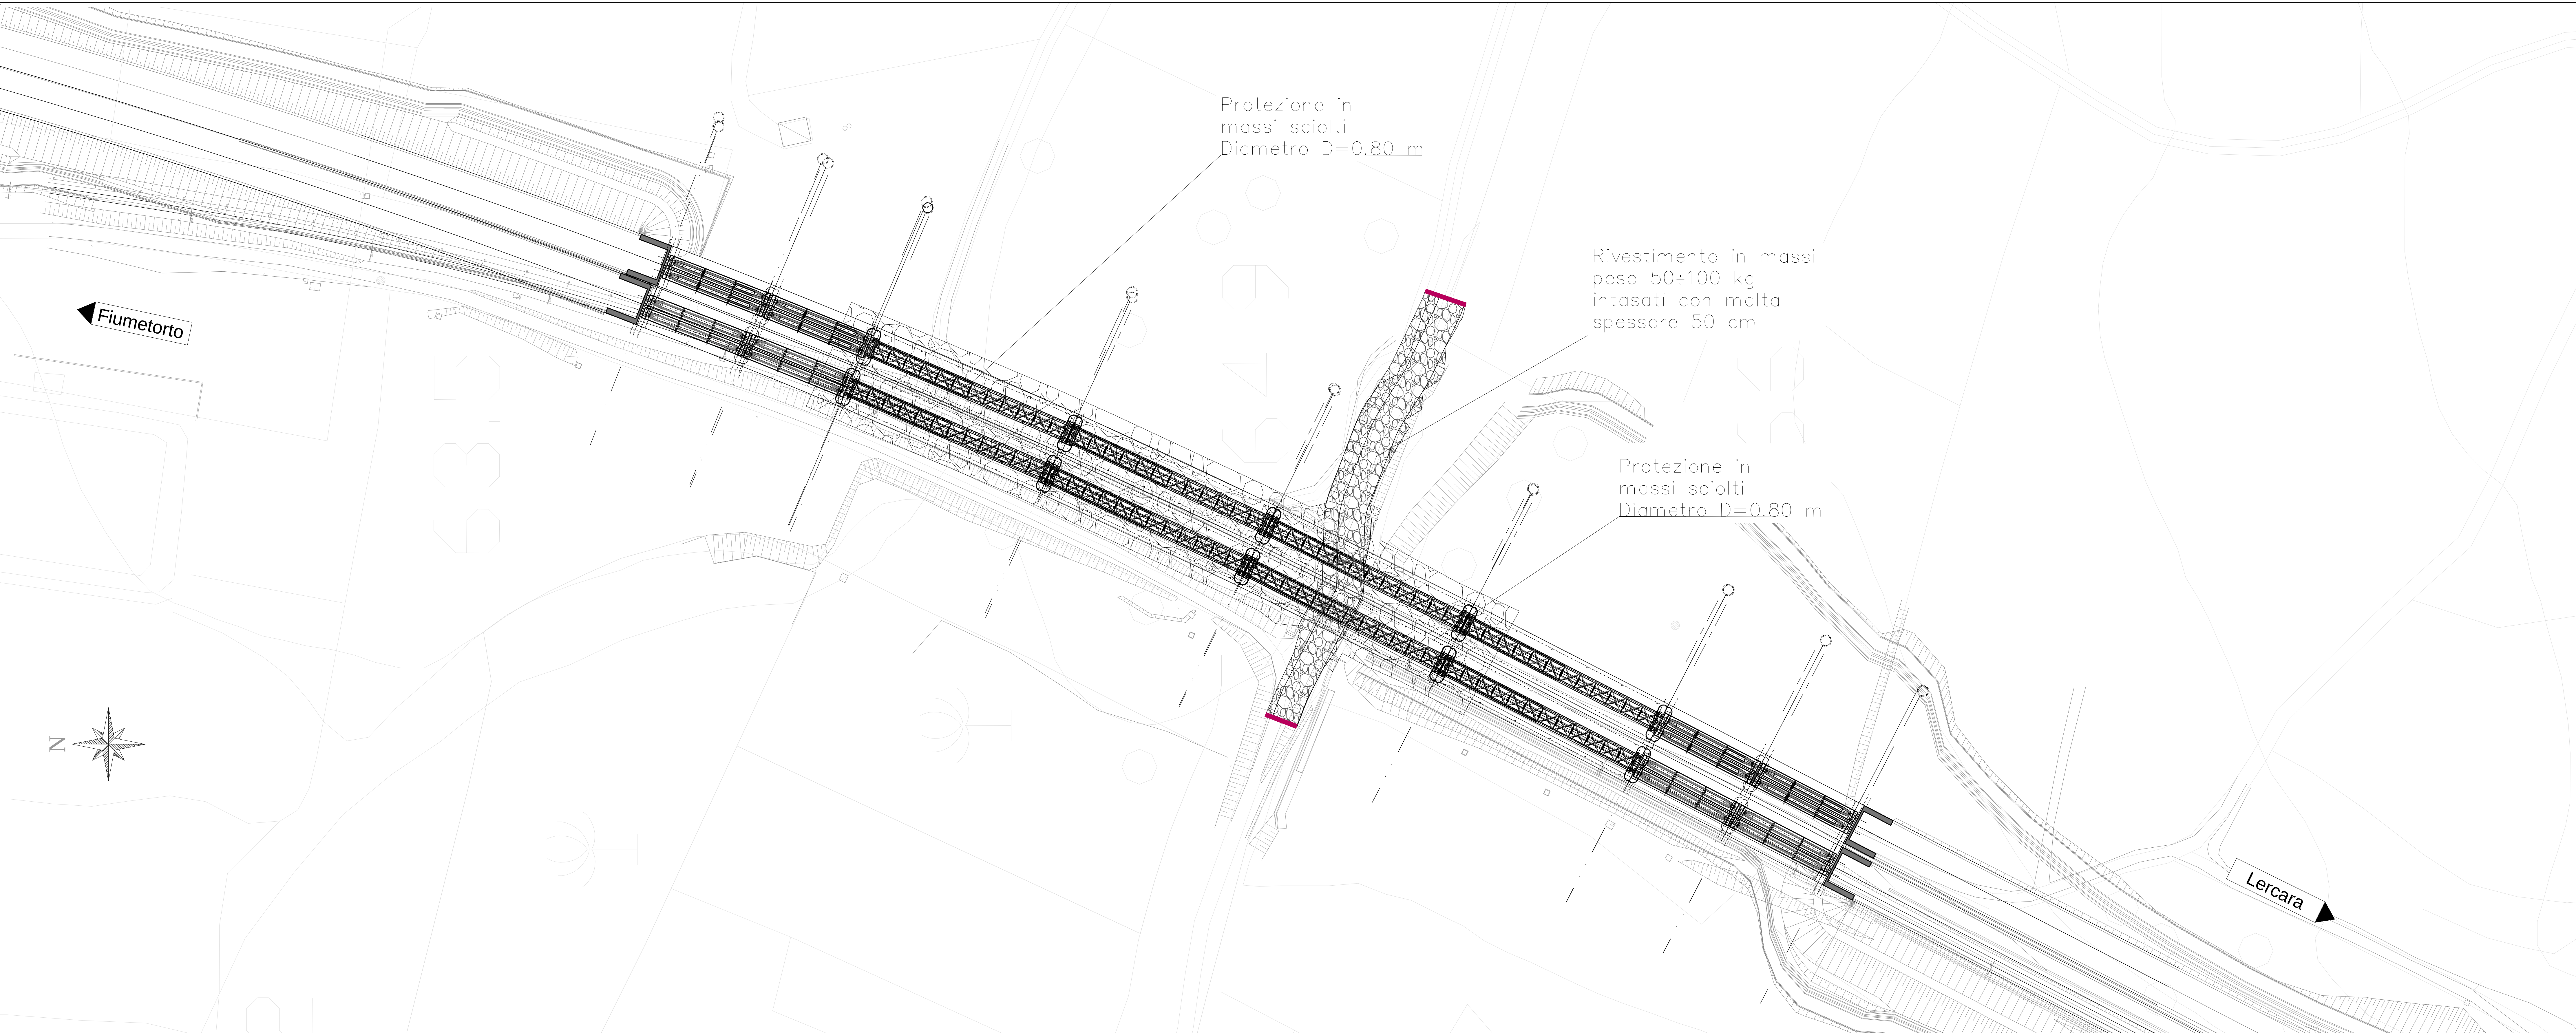

SEZIONE SISTEMAZIONE IDRAULICA - VI01 (scala 1:200)

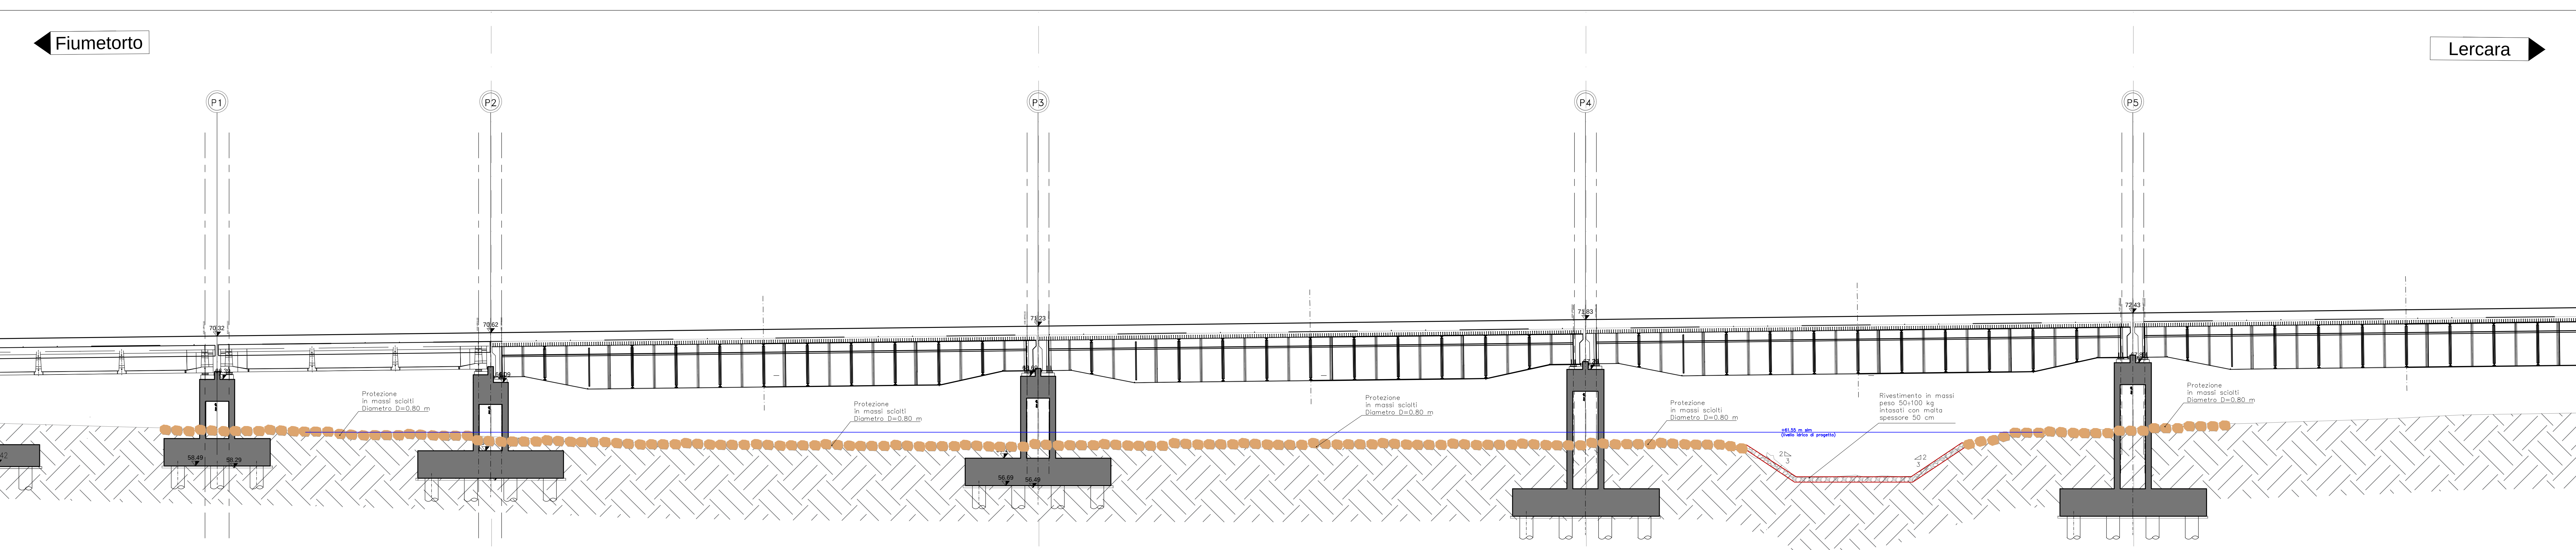


KEY PLAN

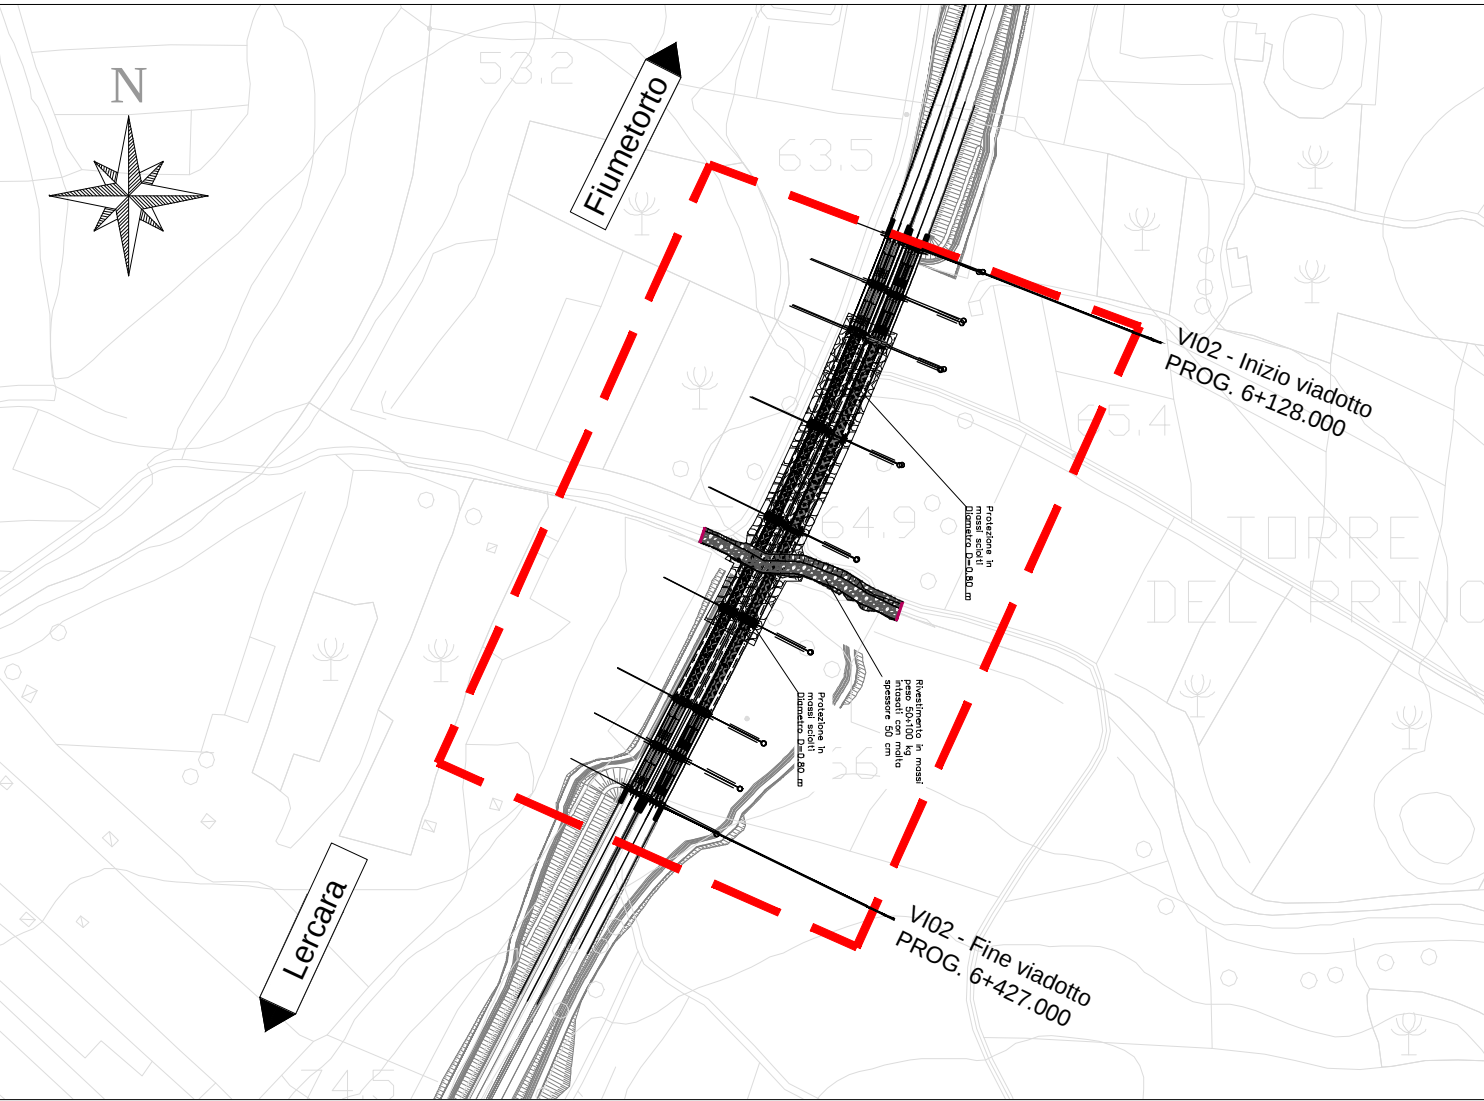


Particolare posa dei massi sciolti

Scala 1:100

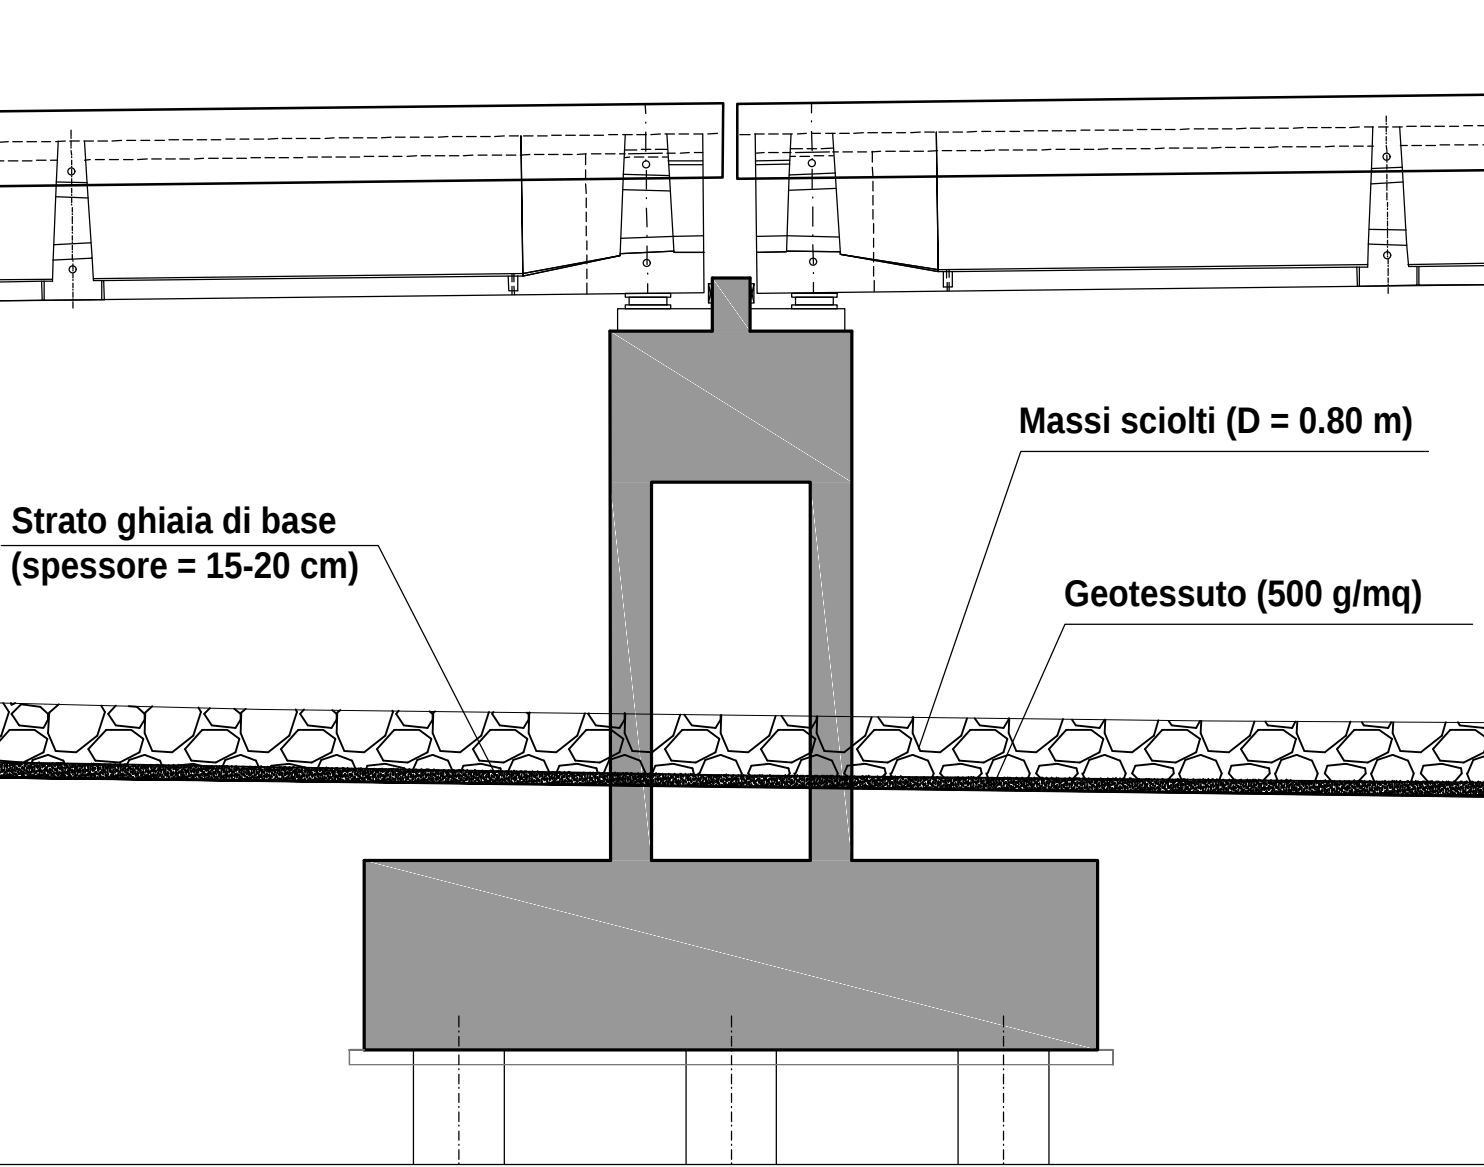

Particolare rivestimento fondo alveo

Scala 1:100

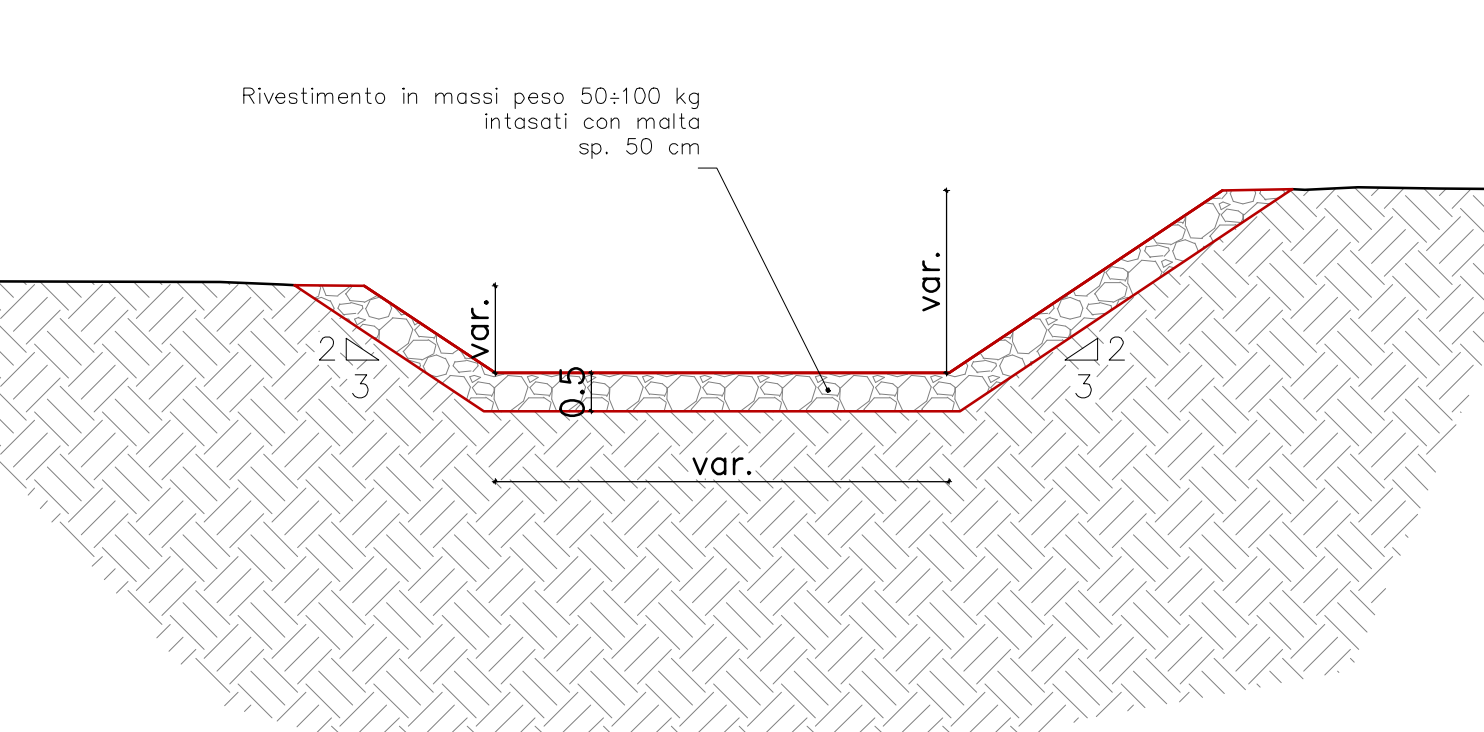

COMMITTENTE:

R.F.I. - R.F.E. FERROVIARIA ITALIANA
GRUPPO FERROVIE DELLO STATO ITALIANE

PROGETTAZIONE:

ITALFERR
GRUPPO FERROVIE DELLO STATO ITALIANE

DIREZIONE TECNICA
U.O. OPERE CIVILI E GESTIONE DELLE VARIANTI
PROGETTO DEFINITIVO

DIRETTRICE FERROVIARIA MESSINA - CATANIA - PALERMO
NUOVO COLLEGAMENTO PALERMO - CATANIA

RADDOPPIO TRATTA FIUMETORTO - LERCARA DIRAMAZIONE
LOTTO 1+2

IDROLOGIA E IDRAULICA

VIADOTTO VI01 - Protezioni delle fondazioni
Pianta, profilo e sezione

SCALA:
varie

Rev.	Descrizione	Redatto	Data	Verificato	Data	Approvato	Data	Autorizzato	Data
A	Emissione definitiva	C. Ciani	Gennaio 2020	A. Ciani	Gennaio 2020	A. Ciani	Gennaio 2020	A. Ciani	Gennaio 2020

File: RS3200D9PZID0002023A.dwg
n. Elab. 09_251