




PIANTA SISTEMAZIONE IDRAULICA - NW02 (scala 1:500)

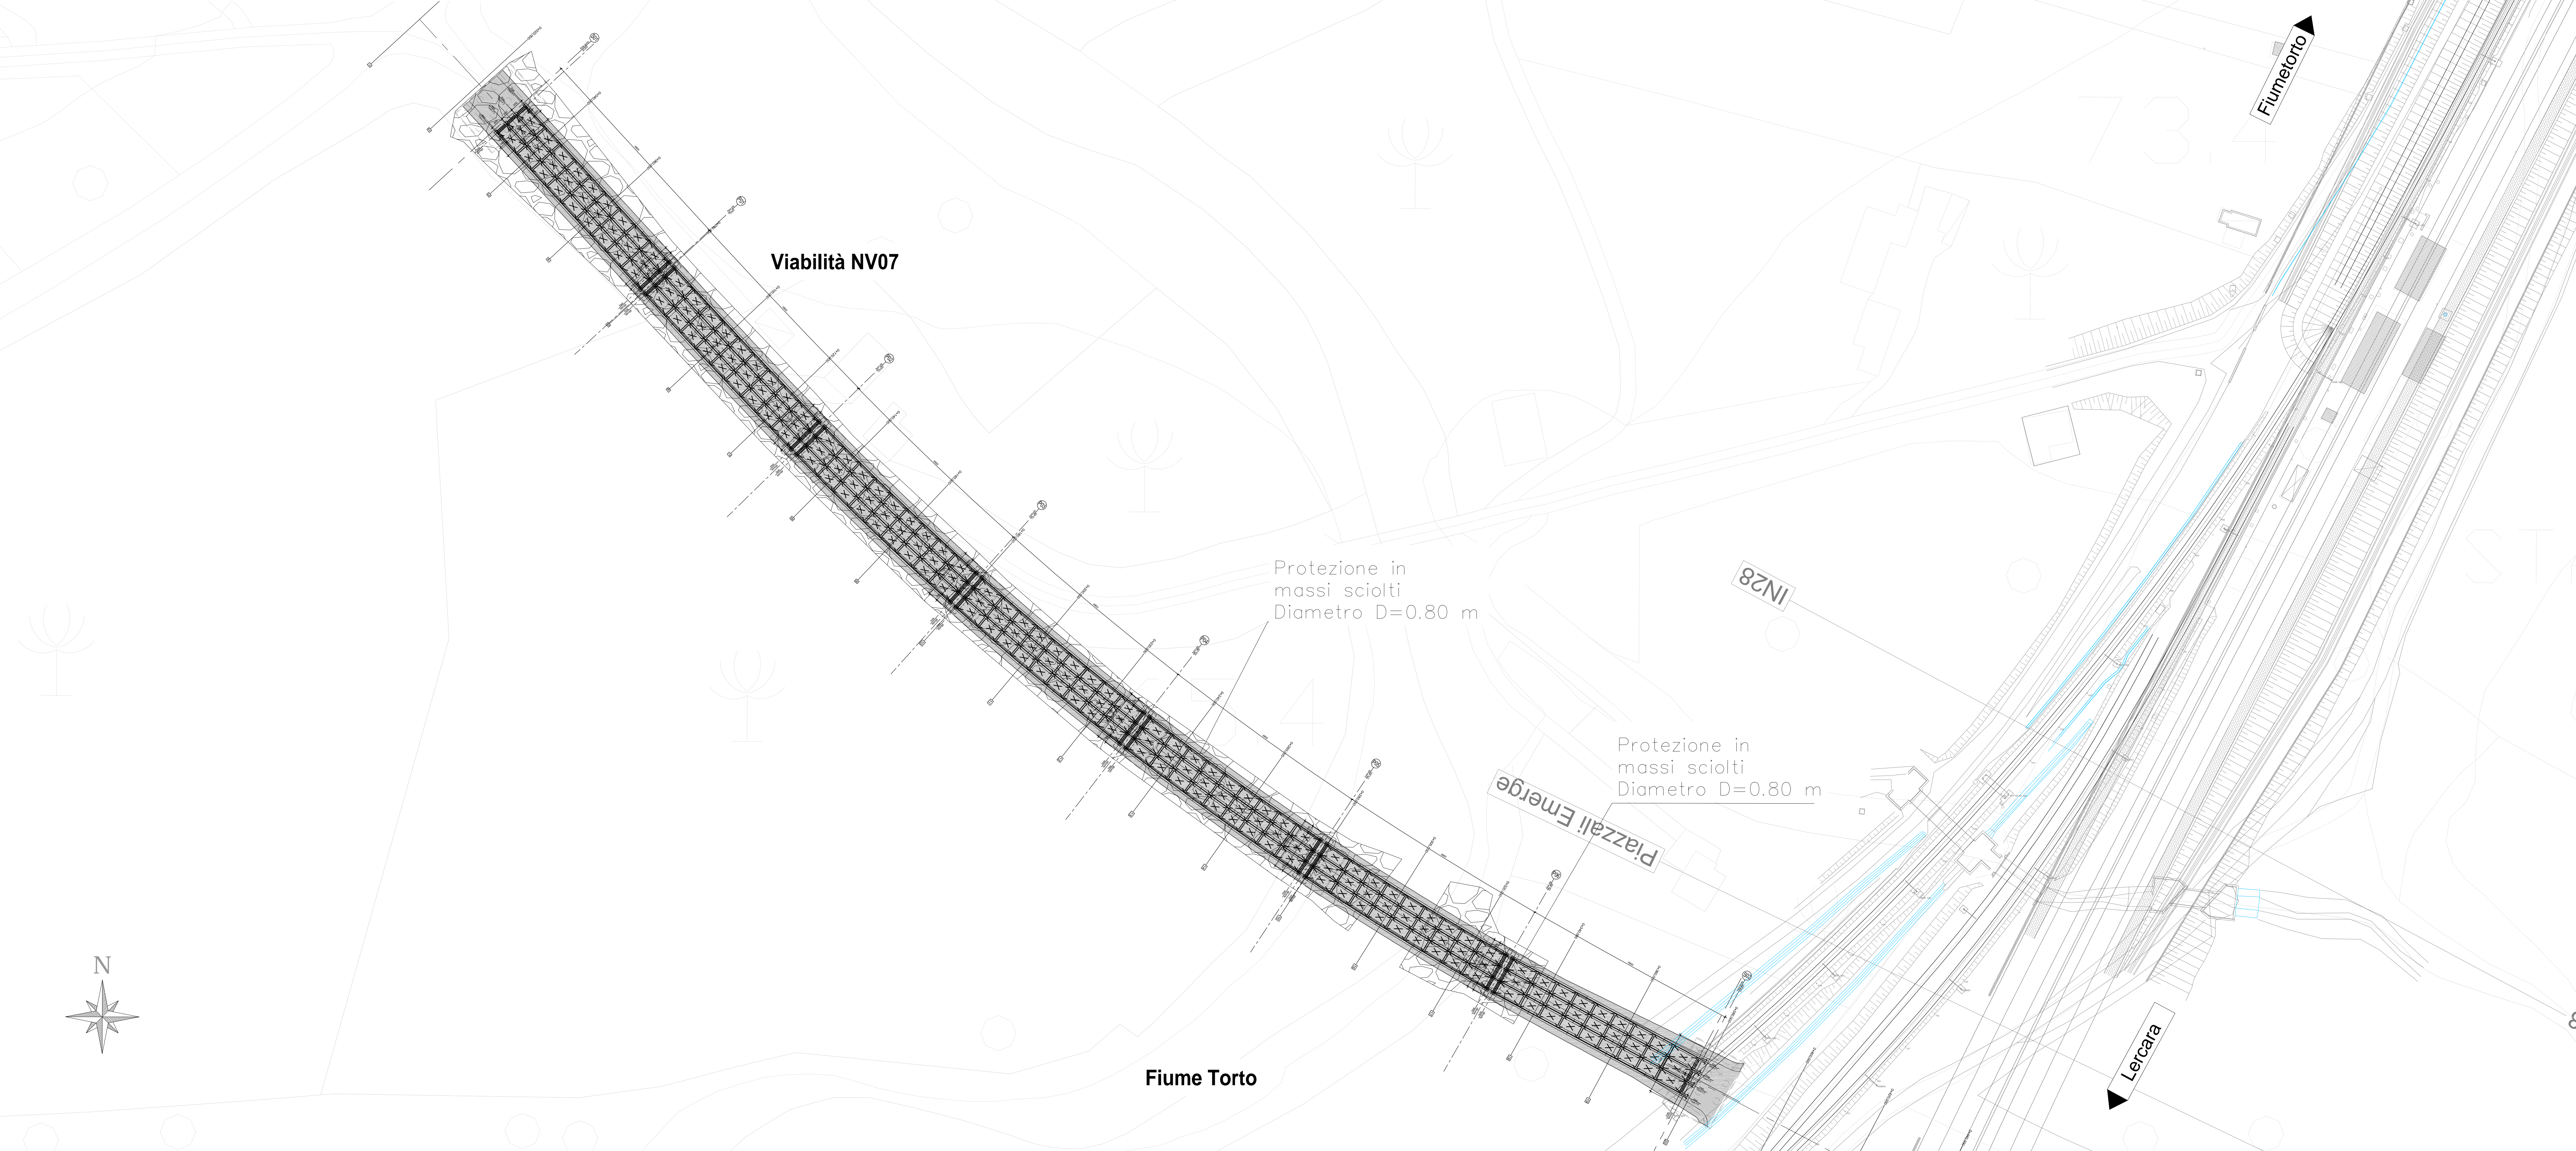


KEY PLAN

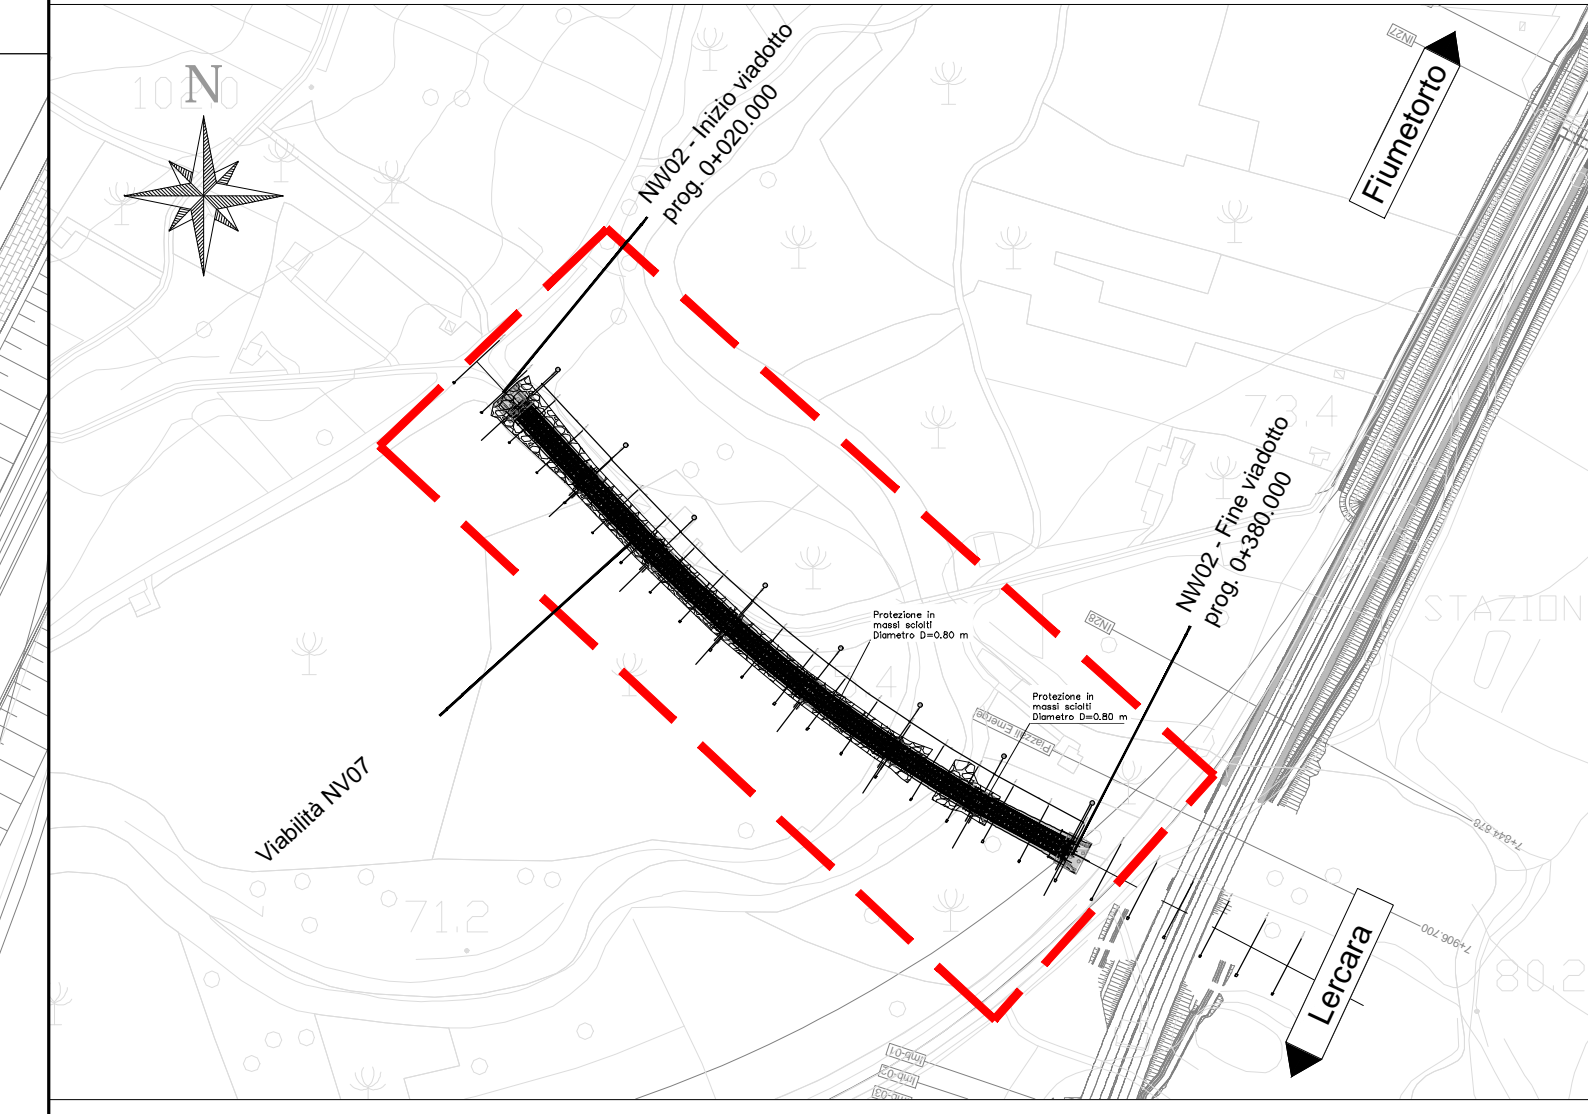

Particolare posa dei massi sciolti
Scala 1:100

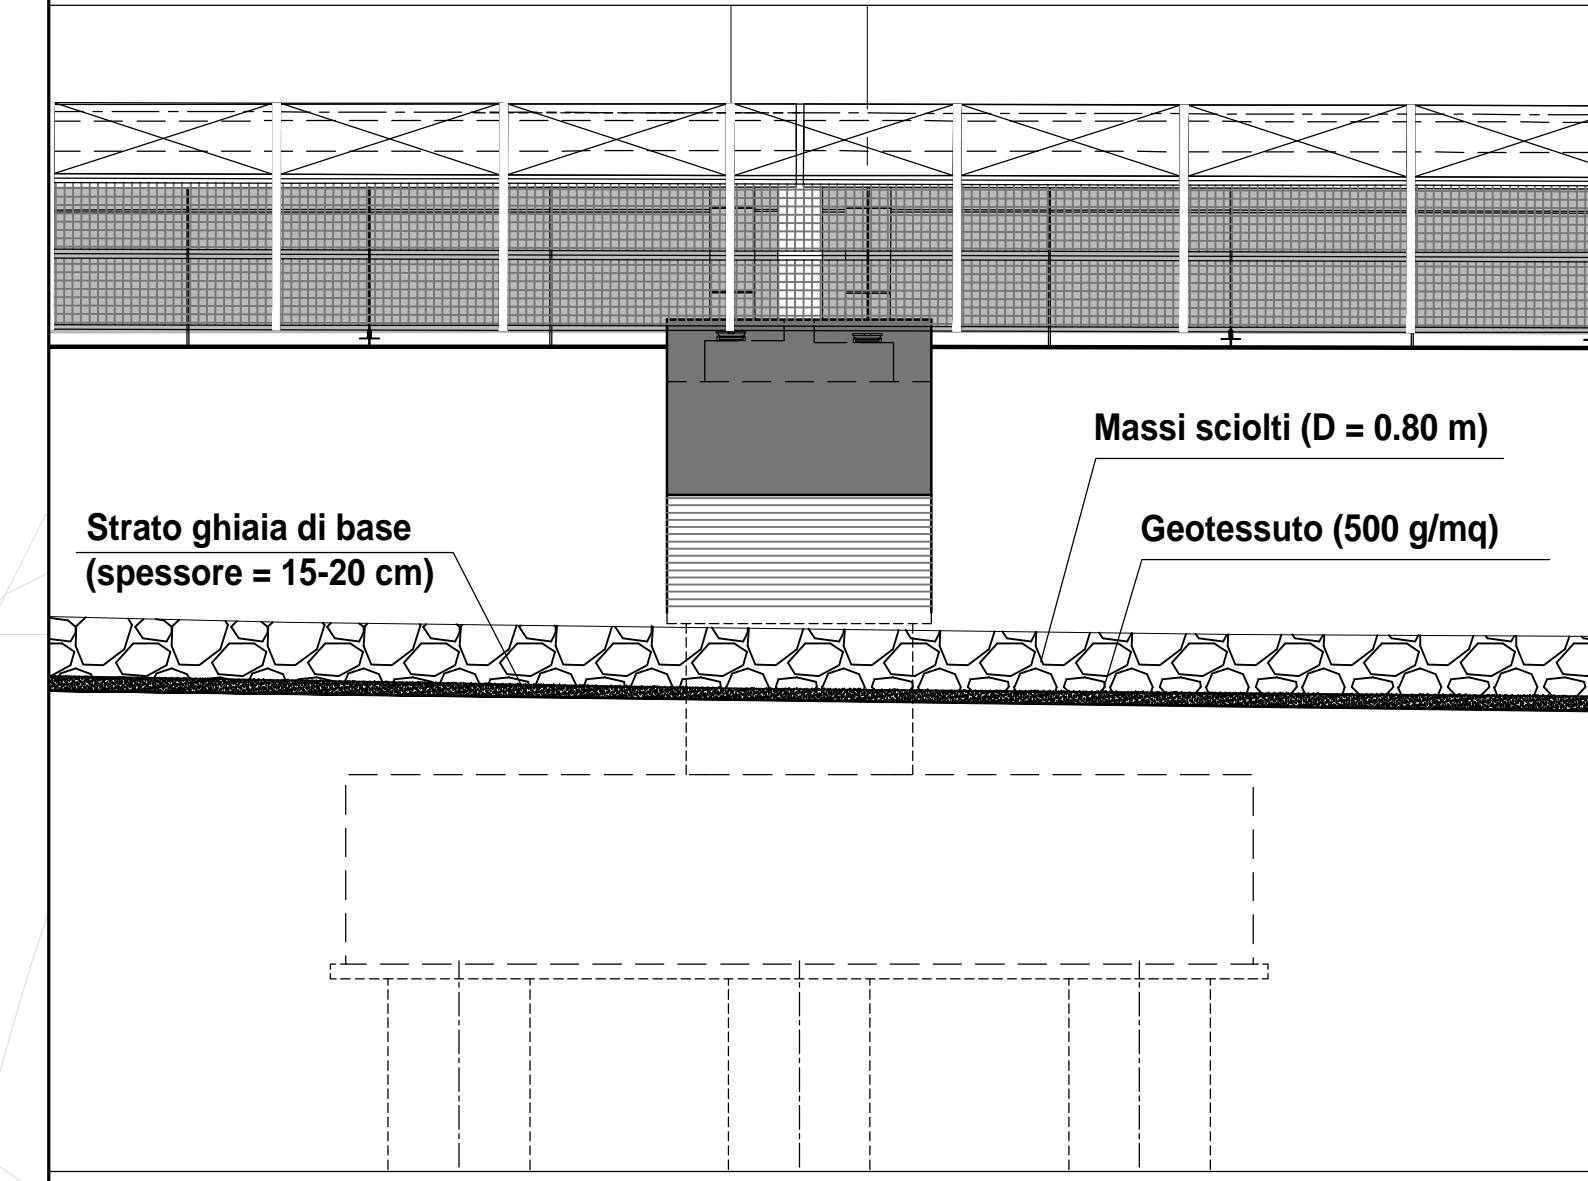

SEZIONE SISTEMAZIONE IDRAULICA - NW02 (scala 1:200)

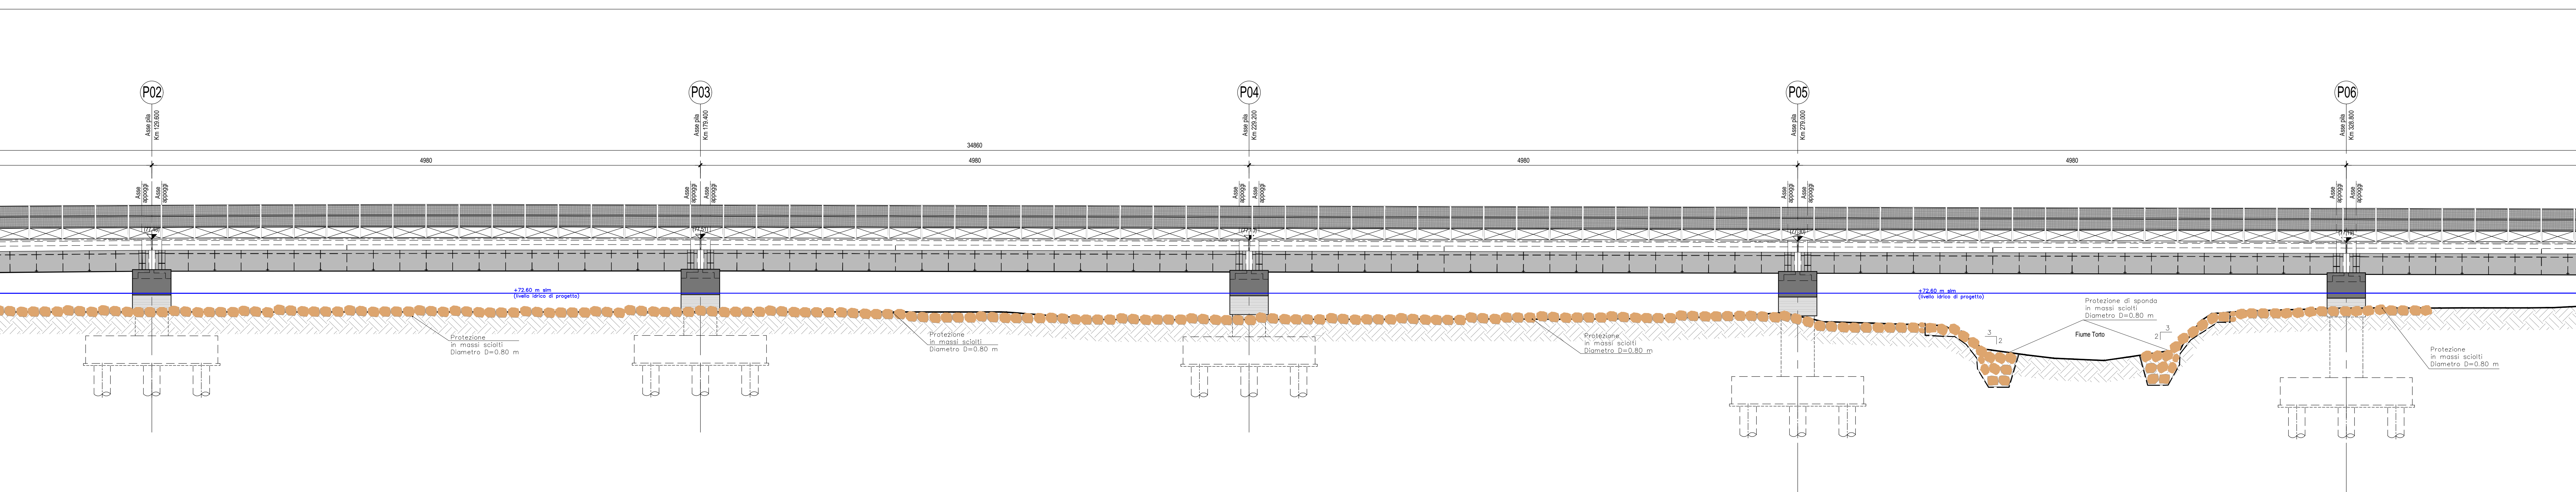

COMMITTENTE:
RFI
RETE FERROVIARIA ITALIANA
GRUPPO FERROVIE DELLO STATO ITALIANO

PROGETTAZIONE:
ITALFERR
GRUPPO FERROVIE DELLO STATO ITALIANO

DIREZIONE TECNICA
U.O. OPERE CIVILI E GESTIONE DELLE VARIANTI
PROGETTO DEFINITIVO

DIRETTRICE FERROVIARIA MESSINA - CATANIA - PALERMO
NUOVO COLLEGAMENTO PALERMO - CATANIA
**RADDOPPIO TRATTA FIUMETORTO - LERCARA DIRAMAZIONE
LOTTO 1+2**

IDROLOGIA E IDRAULICA

VIADOTTO NW02 - Protezioni delle fondazioni
Pianta, profilo e sezione

Rev.	Descrizione	Redatto	Data	Verificato	Data	Approvato	Data	Autorizzato	Data
A	Emissione definitiva	C. Ciani	Genno 2020	A. C. Ciani	Genno 2020	A. C. Ciani	Genno 2020	A. C. Ciani	Genno 2020