


LEGENDA

- Bacini idrografici tributari
- Sezioni
- Punti di prelievo per analisi granulometriche
- Forme, processi e depositi dovuti alle acque correnti superficiali (*)**
 - Orlo di scarpata di erosione fluviale o torrentizia
 - Alveo con tendenza all'approfondimento
 - Canalone e/o solco di erosione concentrata
 - Area interessata da ruscellamento diffuso
 - Conoide di origine mista
 - Conoide alluvionale
- Forme, processi e depositi gravitativi (*)**
 - Corpo di frana di scivolamento
 - Corpo di frana di colamento
 - Corpo di frana complesso
 - Area a franosità diffusa

Tabella - Valori dell'indice LAm = Livello di Attenzione per interventi di manutenzione programmata

| FORME | Tendenza evolutiva (crescita/instabilizzazione/riduzione) | | |
|--------|---|---------------|----------------|
| | instabile | stabile | stabilizzabile |
| erosi | 1. Alto basso | 1. Alto basso | 1. Alto medio |
| movili | 1. Alto basso | 1. Alto medio | 1. Alto alto |
| alte | 1. Alto medio | 1. Alto alto | 1. Alto alto |

- Livello di attenzione per manutenzione programmata**
- Alto
 - Medio
 - Basso

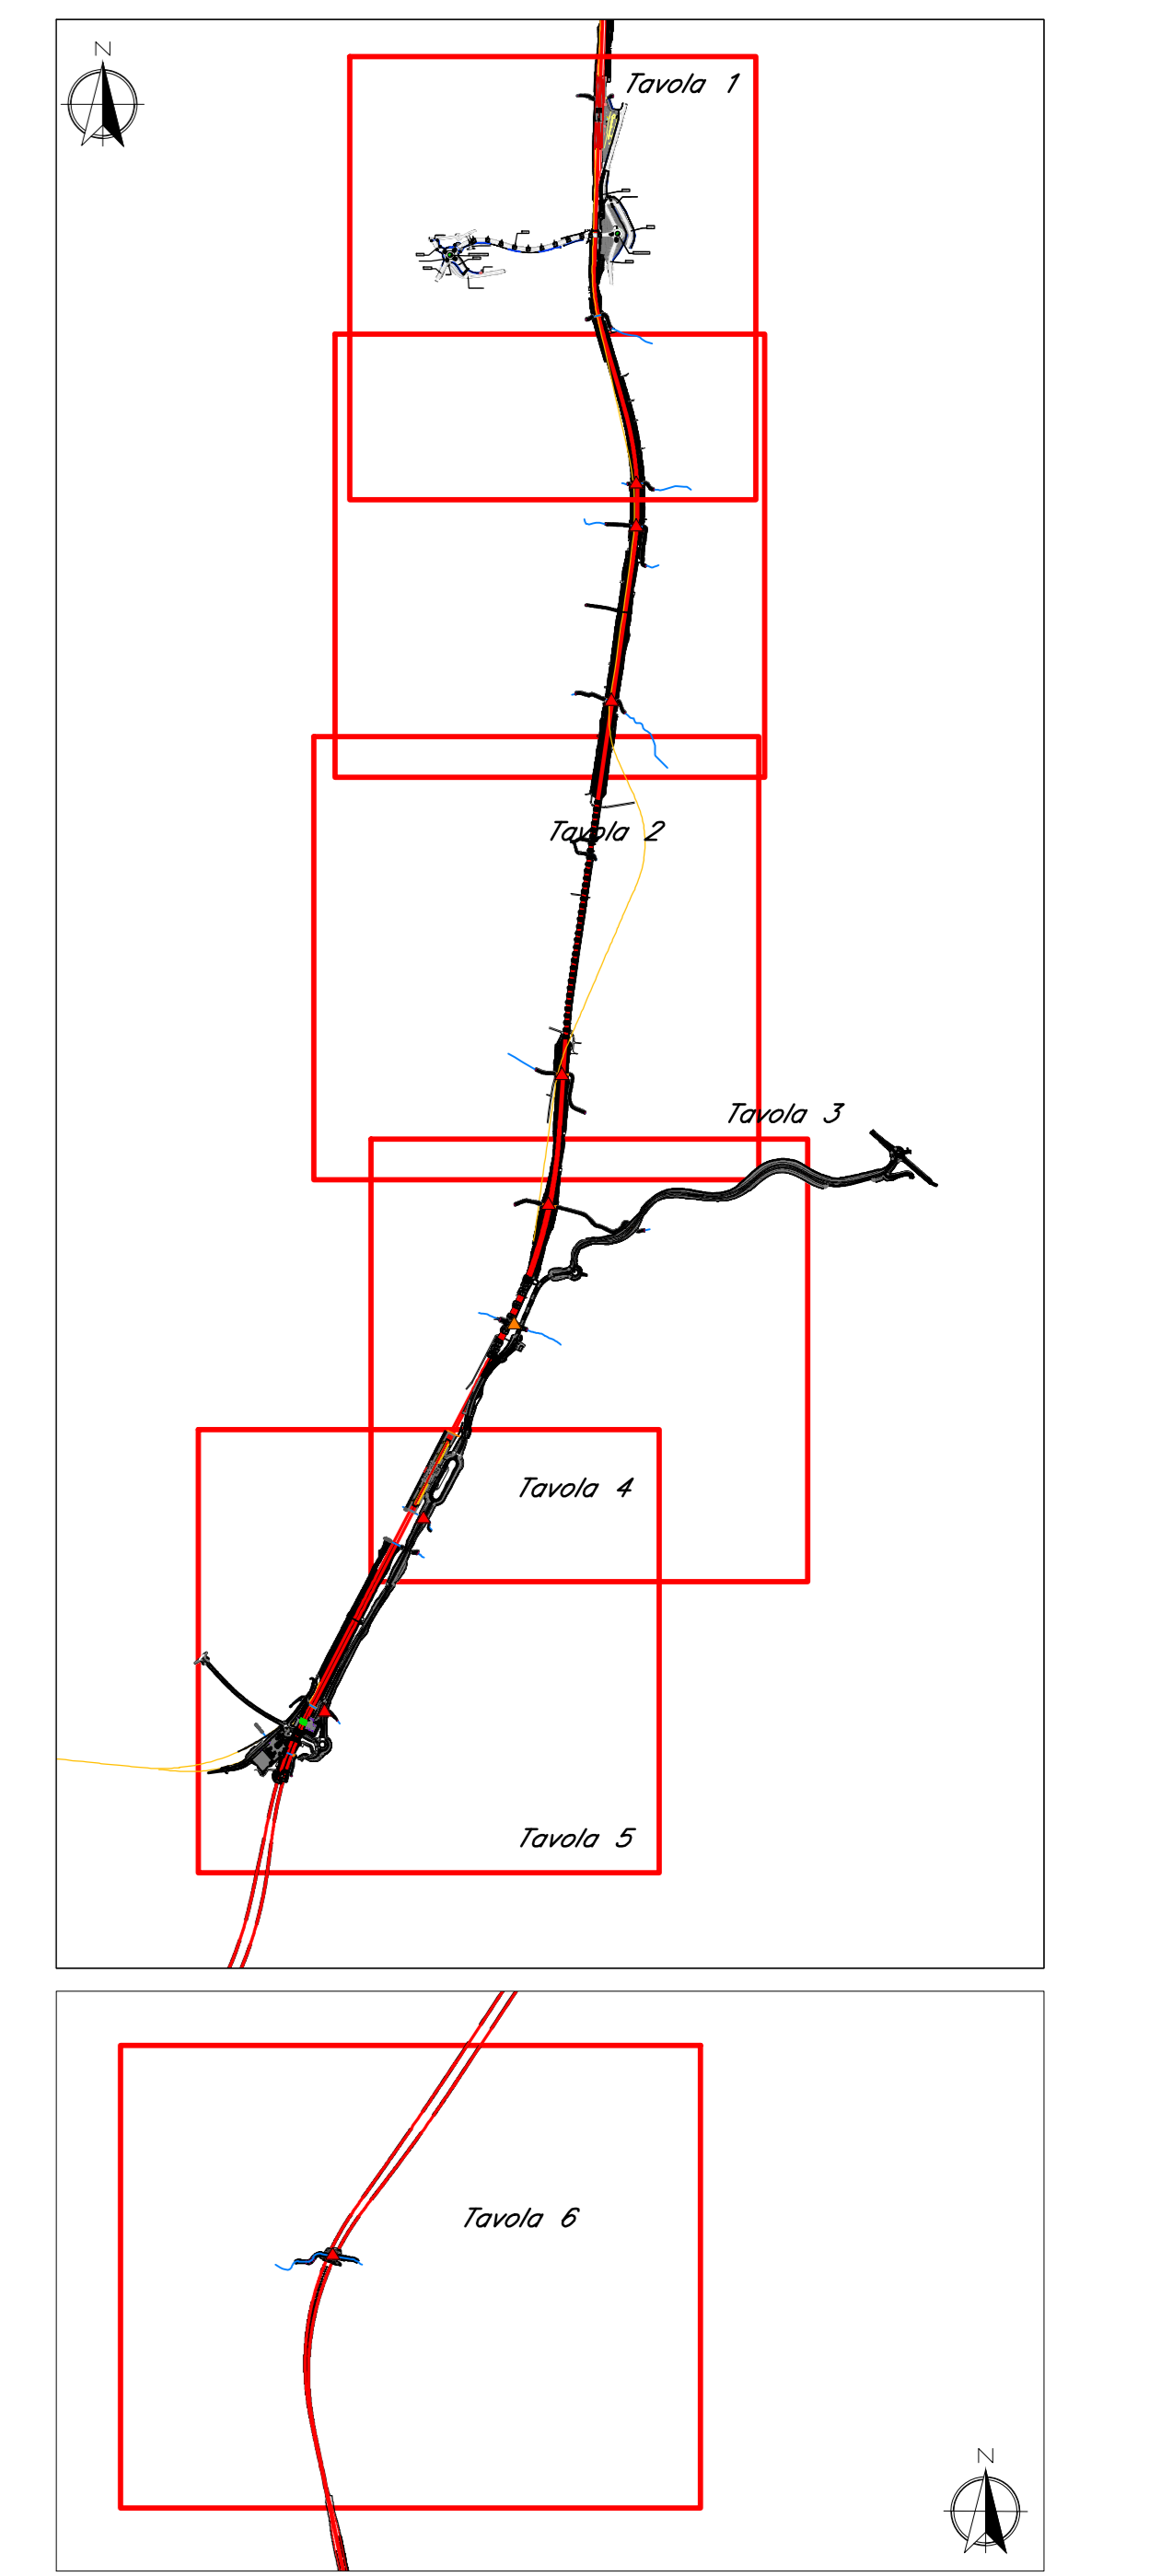

COMMITTENTE:

PROGETTAZIONE:

U.O. OPERE CIVILI E GESTIONE DELLE VARIANTI

PROGETTO DEFINITIVO

DIRETTRICE FERROVIARIA MESSINA - CATANIA - PALERMO
NUOVO COLLEGAMENTO PALERMO - CATANIA

RADDOPPIO TRATTA FIUMETORTO - LERCARA DIRAMAZIONE
LOTTO 1+2

IDROLOGIA E IDRAULICA
 Carta di sintesi dello studio di geomorfologia fluviale - Tavola 1 di 6

SCALA: 1:2.000

| Rev. | Descrizione | Redatto | Data | Verificato | Data | Approvato | Data | Autorizzato | Data |
|------|---------------------|-----------|-----------|------------|-----------|-----------|-----------|-------------|------|
| A | EMISSIONE ESECUTIVA | M. Covati | gen. 2020 | A. Capelli | gen. 2020 | A. Borgia | gen. 2020 | | |

File: RS320009960002001 A.dwg n. Elab: 09_054_01.10