





CARTA IDROGEOLOGICA E PROFILO IDROGEOLOGICO NV01



CARTA IDROGEOLOGICA E PROFILO IDROGEOLOGICO NV02

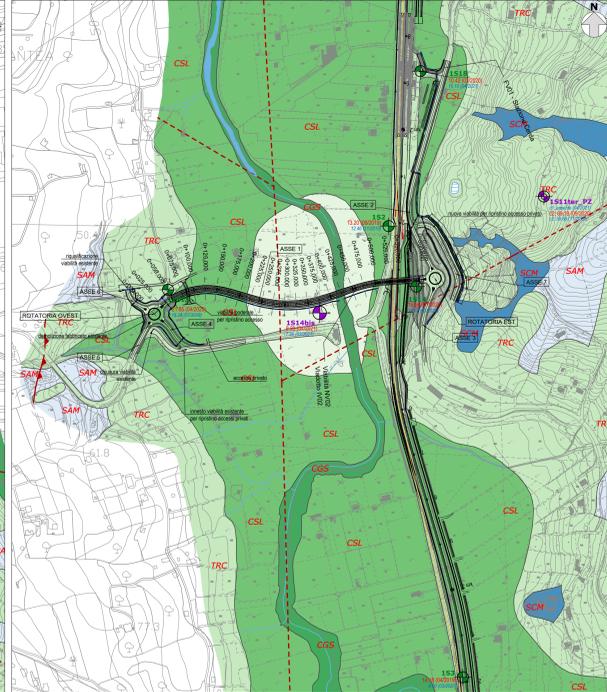


CARTA IDROGEOLOGICA E PROFILO IDROGEOLOGICO NV04

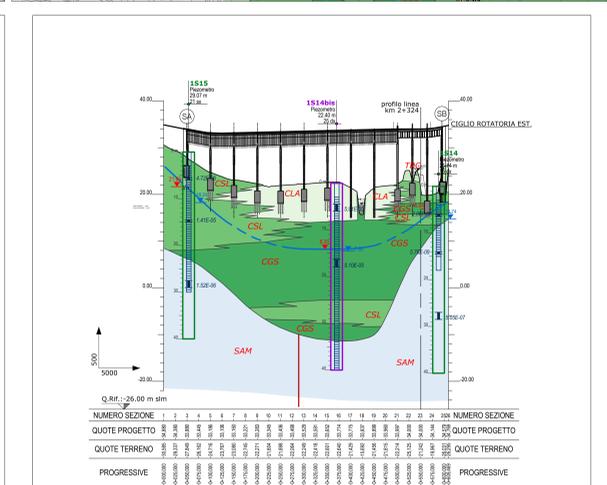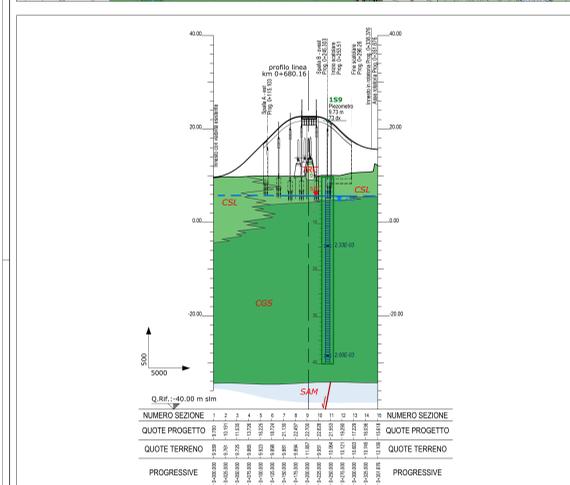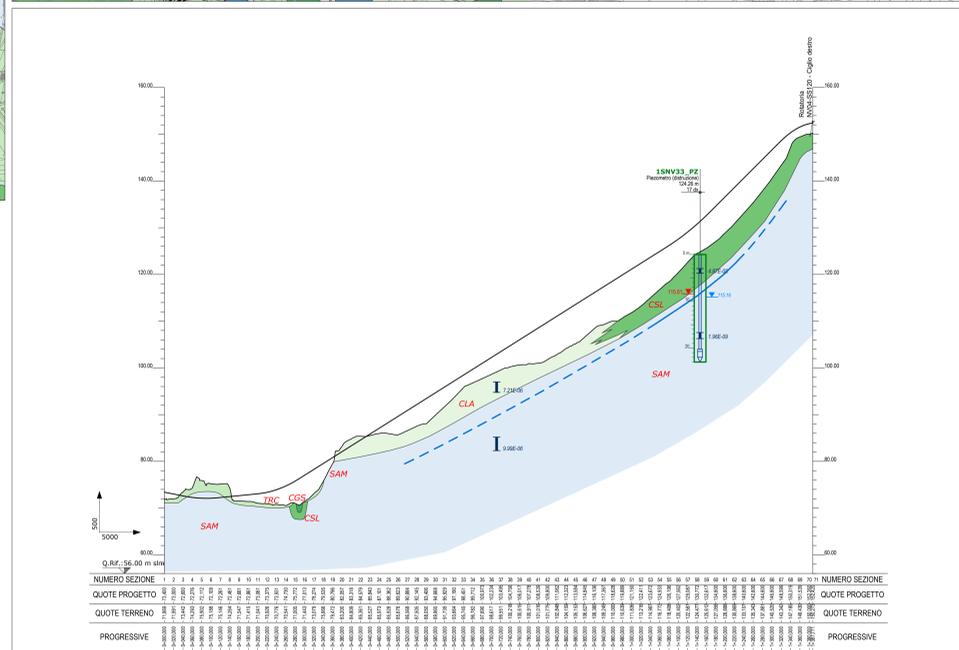


CARTA IDROGEOLOGICA E PROFILO IDROGEOLOGICO NV06A - NV06B



CARTA IDROGEOLOGICA E PROFILO IDROGEOLOGICO NV07


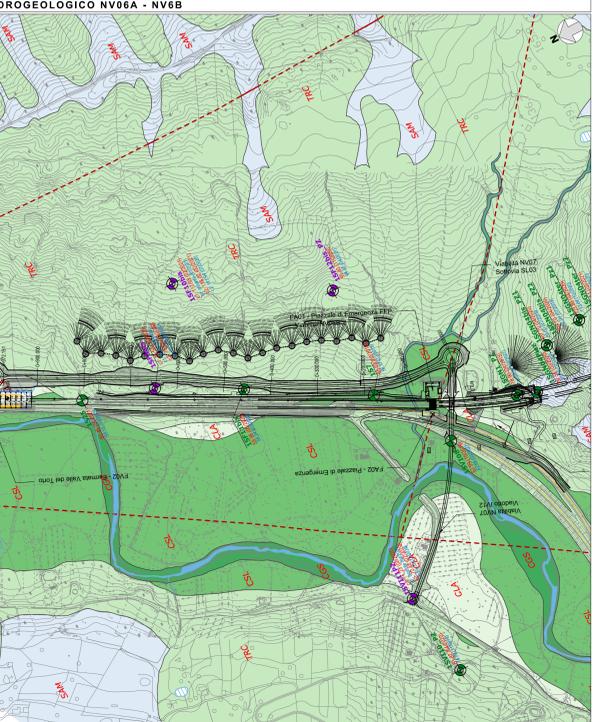


CARTA IDROGEOLOGICA E PROFILO IDROGEOLOGICO NV07

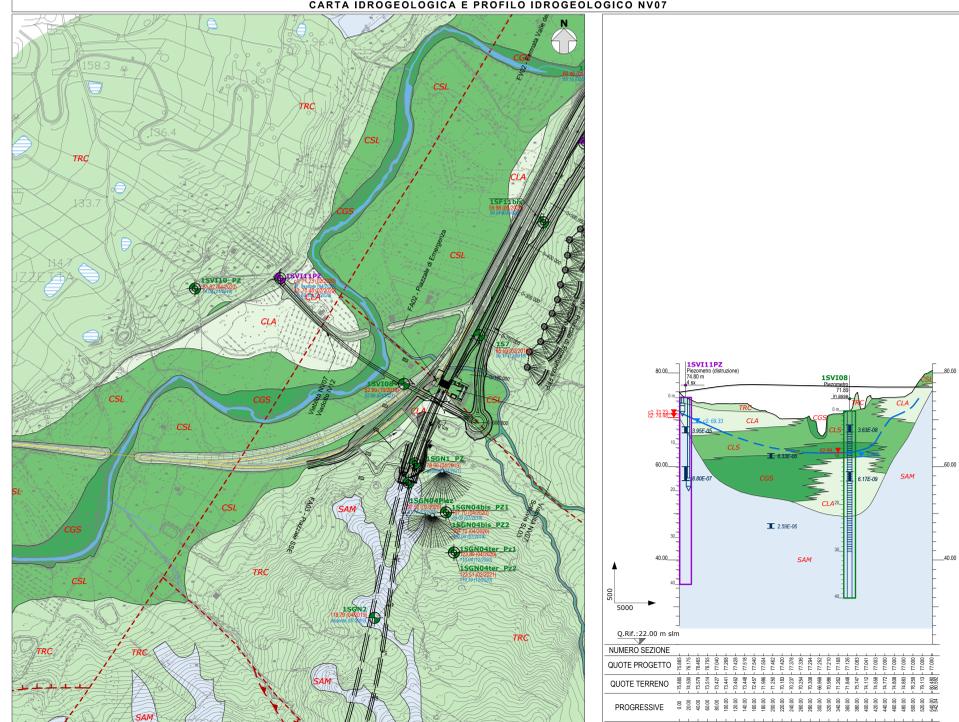

LEGENDA. Table with columns: COMPLESSO IDROGEOLOGICO, Descrizione, TIPO DI PERMEABILITÀ, GRADO DI PERMEABILITÀ. Includes symbols for water course, water table, and various geological units.

Table with columns: COMPLESSO IDROGEOLOGICO, Descrizione, TIPO DI PERMEABILITÀ, GRADO DI PERMEABILITÀ. Includes symbols for various geological units and permeability types.

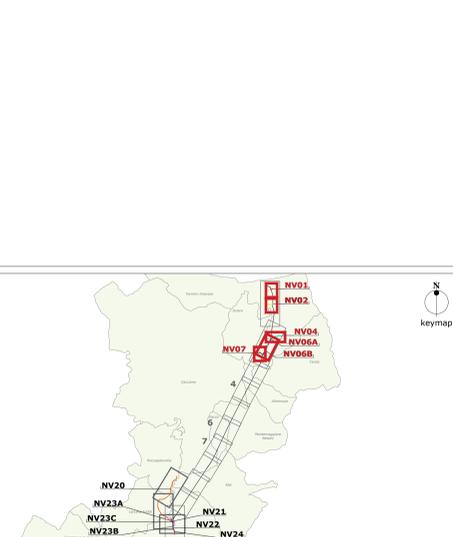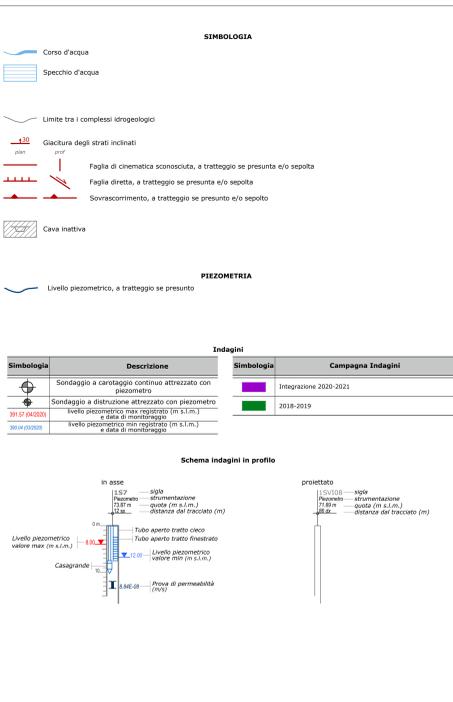

Project information block including: COMMITTENTE (R.F.I. Ferrovie Italiane), PROGETTAZIONE (ITALFERR), U.O. GEOLOGIA TECNICA, DELL'AMBIENTE E DEL TERRITORIO, DIRETTRICE FERROVIARIA MESSINA - CATANIA - PALERMO NUOVO COLLEGAMENTO PALERMO - CATANIA, RADDOPPIO TRATTA FIUMETORTO - LERCARA DIRAMAZIONE LOTTO 142, CARTA IDROGEOLOGICA NV06, and a revision table.