
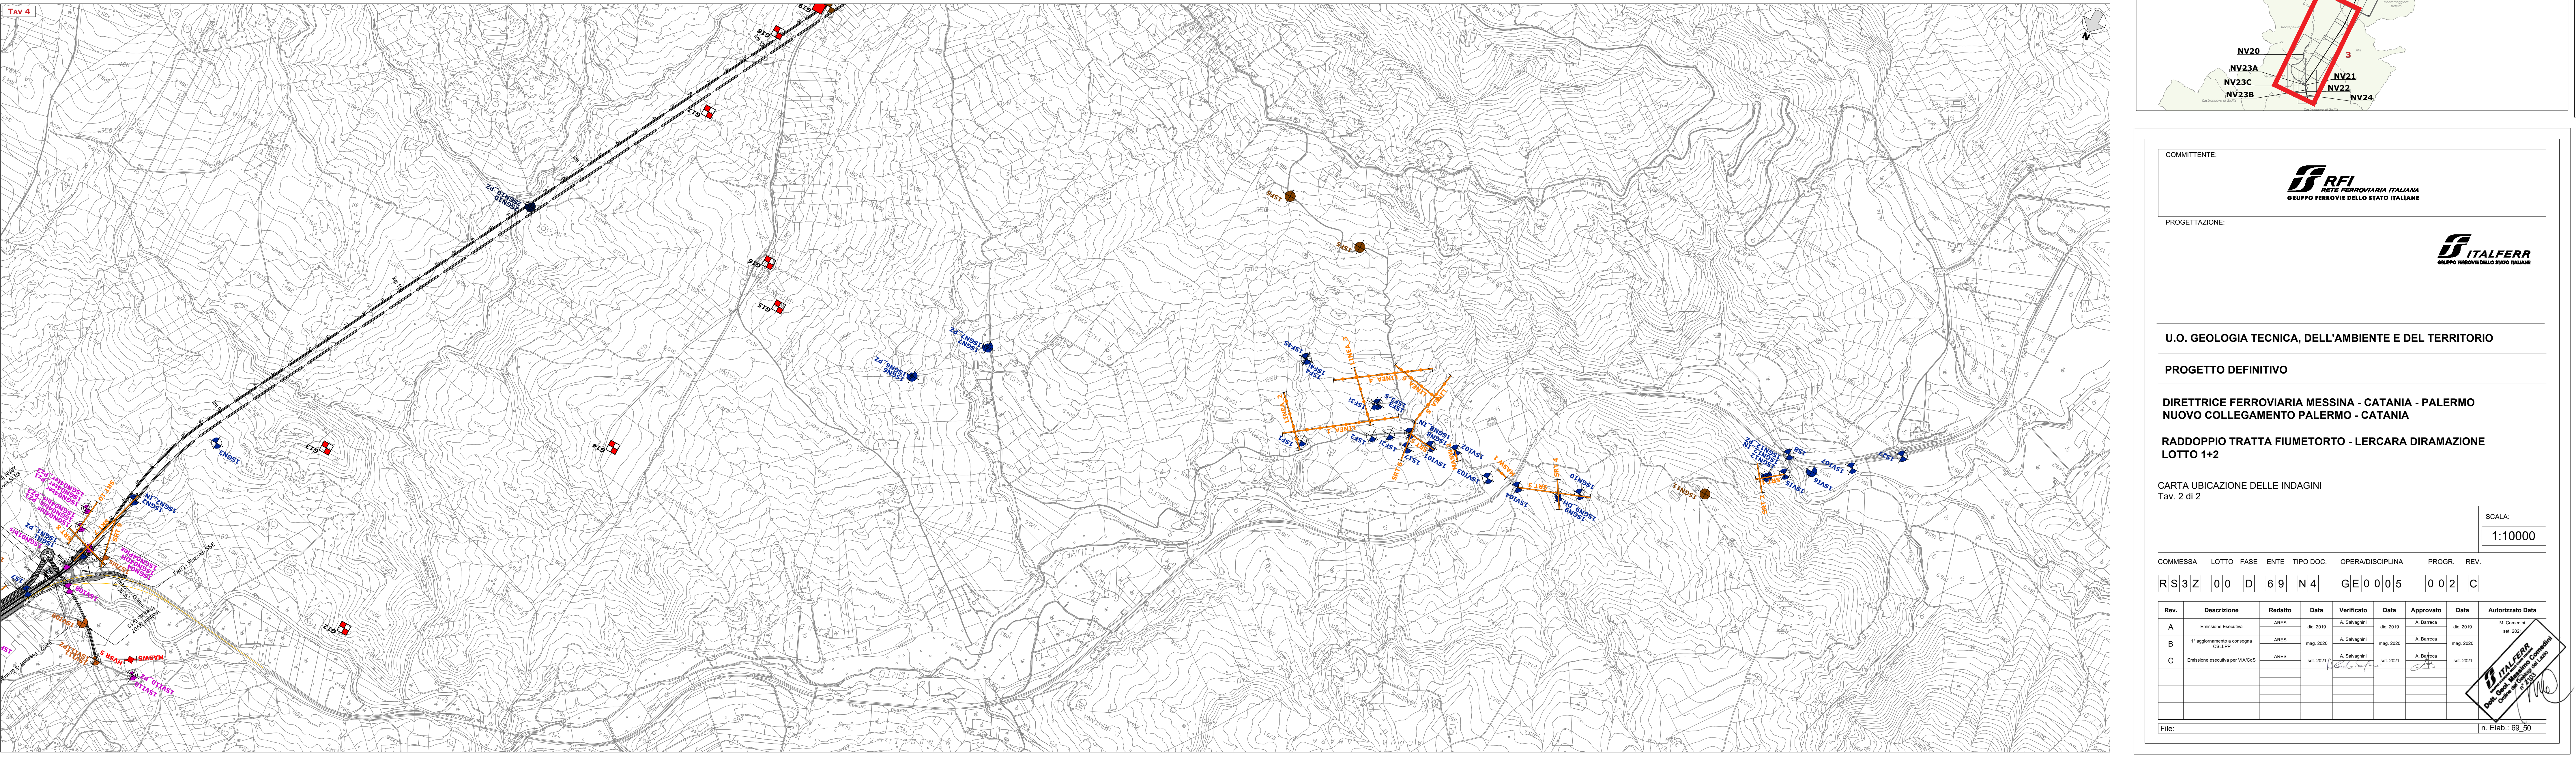


LEGENDA

Simbologia	Descrizione	Simbologia	Campagna Indagini
	Sondaggio a carotaggio continuo non attrezzato		Sondaggi integrativi 2021 eseguiti da Sondelle
	Sondaggio a carotaggio continuo attrezzato con inclinometro		Sondaggi integrativi 2020 eseguiti da Acquaferr
	Sondaggio a carotaggio continuo attrezzato con inclinometro		Sondaggi integrativi 2020 eseguiti da Socotec
	Sondaggio a carotaggio continuo attrezzato per sismica in foro		Sondaggi integrativi 2020 eseguiti da Sondelle
	Sondaggio a distribuzione attrezzato con inclinometro		Sondaggi ordinari di prima fase eseguiti da Geogev
	Sondaggio a distribuzione attrezzato con inclinometro		Sondaggi ordinari di seconda fase eseguiti da Geogev
	Sondaggio a distribuzione attrezzato per sismica in foro		Sondaggi ordinari di seconda fase eseguiti da Sondelle
	NVSIR		Sondaggi profondi eseguiti da Geotec
	Stendimento sismico a rifrazione		Indagini geofisiche integrative 2020 eseguite da Vicenzo
	MASW		Indagini geofisiche di prima fase eseguite da Socotec
	Stazione geologica		Indagini geofisiche di seconda fase eseguite da Vicenzo
	Stazione geologica con rilievo geomeccanico		

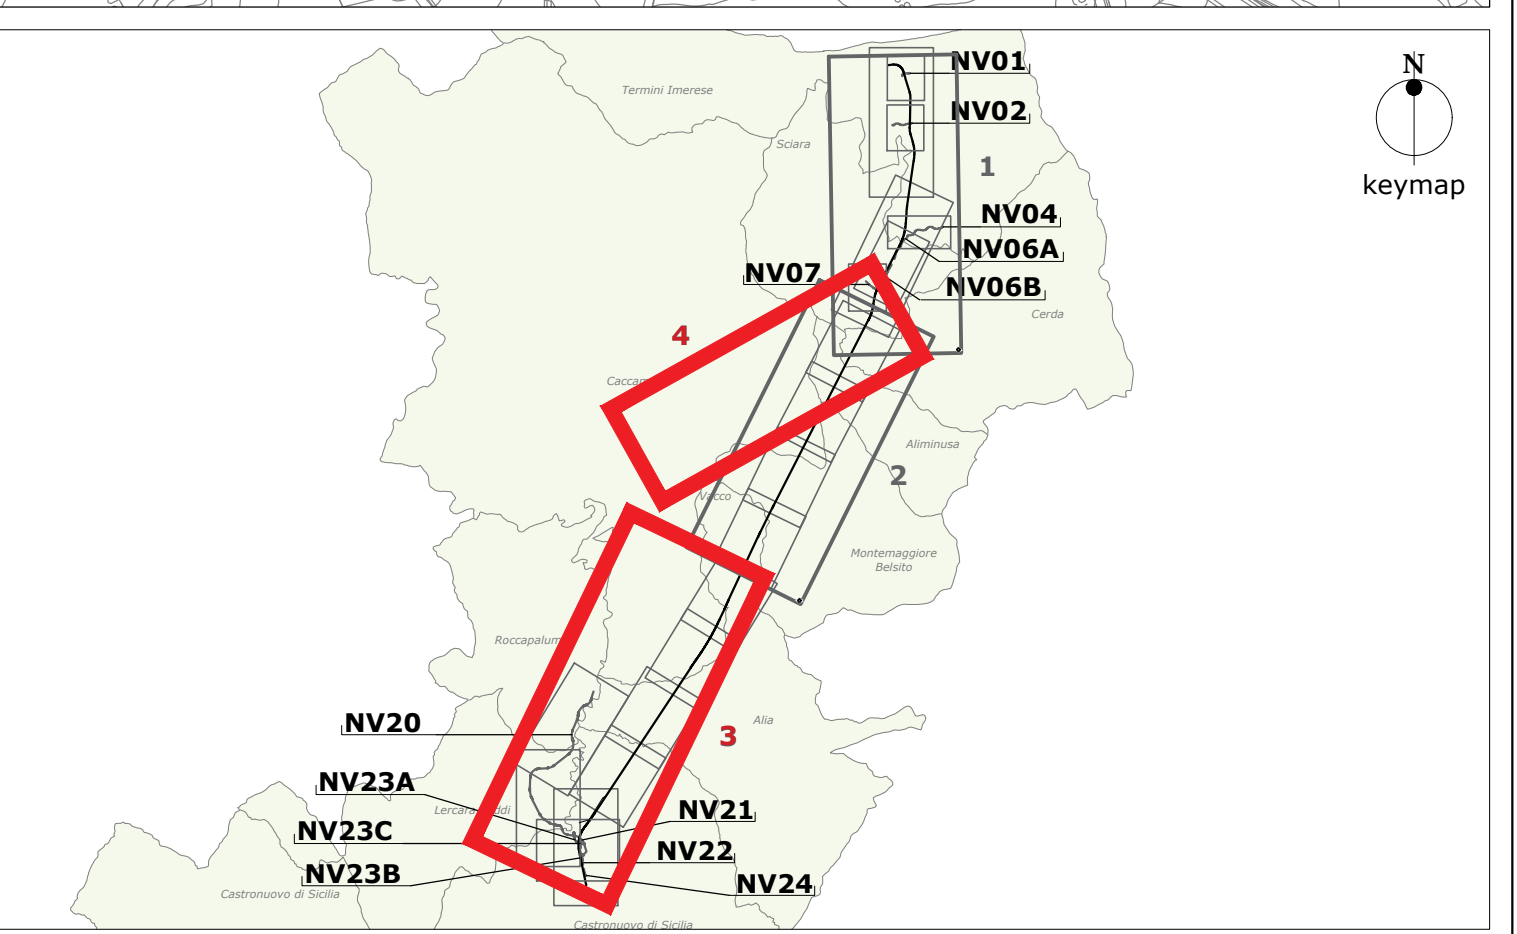

COMMITTENTE:

PROGETTAZIONE:

U.O. GEOLOGIA TECNICA, DELL'AMBIENTE E DEL TERRITORIO

PROGETTO DEFINITIVO

**DIRETTRICE FERROVIARIA MESSINA - CATANIA - PALERMO
NUOVO COLLEGAMENTO PALERMO - CATANIA**

**RADDOPPIO TRATTA FIUMETORTO - LERCARA DIRAMAZIONE
LOTTO 1+2**

CARTA UBICAZIONE DELLE INDAGINI
Tav. 2 di 2

SCALA: 1:10000

Rev.	Descrizione	Redatto	Data	Verificato	Data	Approvato	Data	Autorizzato Data
A	Emissione Esecutiva	ARE	dic 2019	A. Saligneri	dic 2019	A. Barone	dic 2019	M. Corallo
B	1° approntamento a consegna COLPP	ARE	mag 2020	A. Saligneri	mag 2020	A. Barone	mag 2020	
C	Emissione esecutiva per VINCUB	ARE	set 2020	A. Saligneri	set 2020	A. Barone	set 2020	

File: n. Elab: 69_50