



TERMINI IMERESE

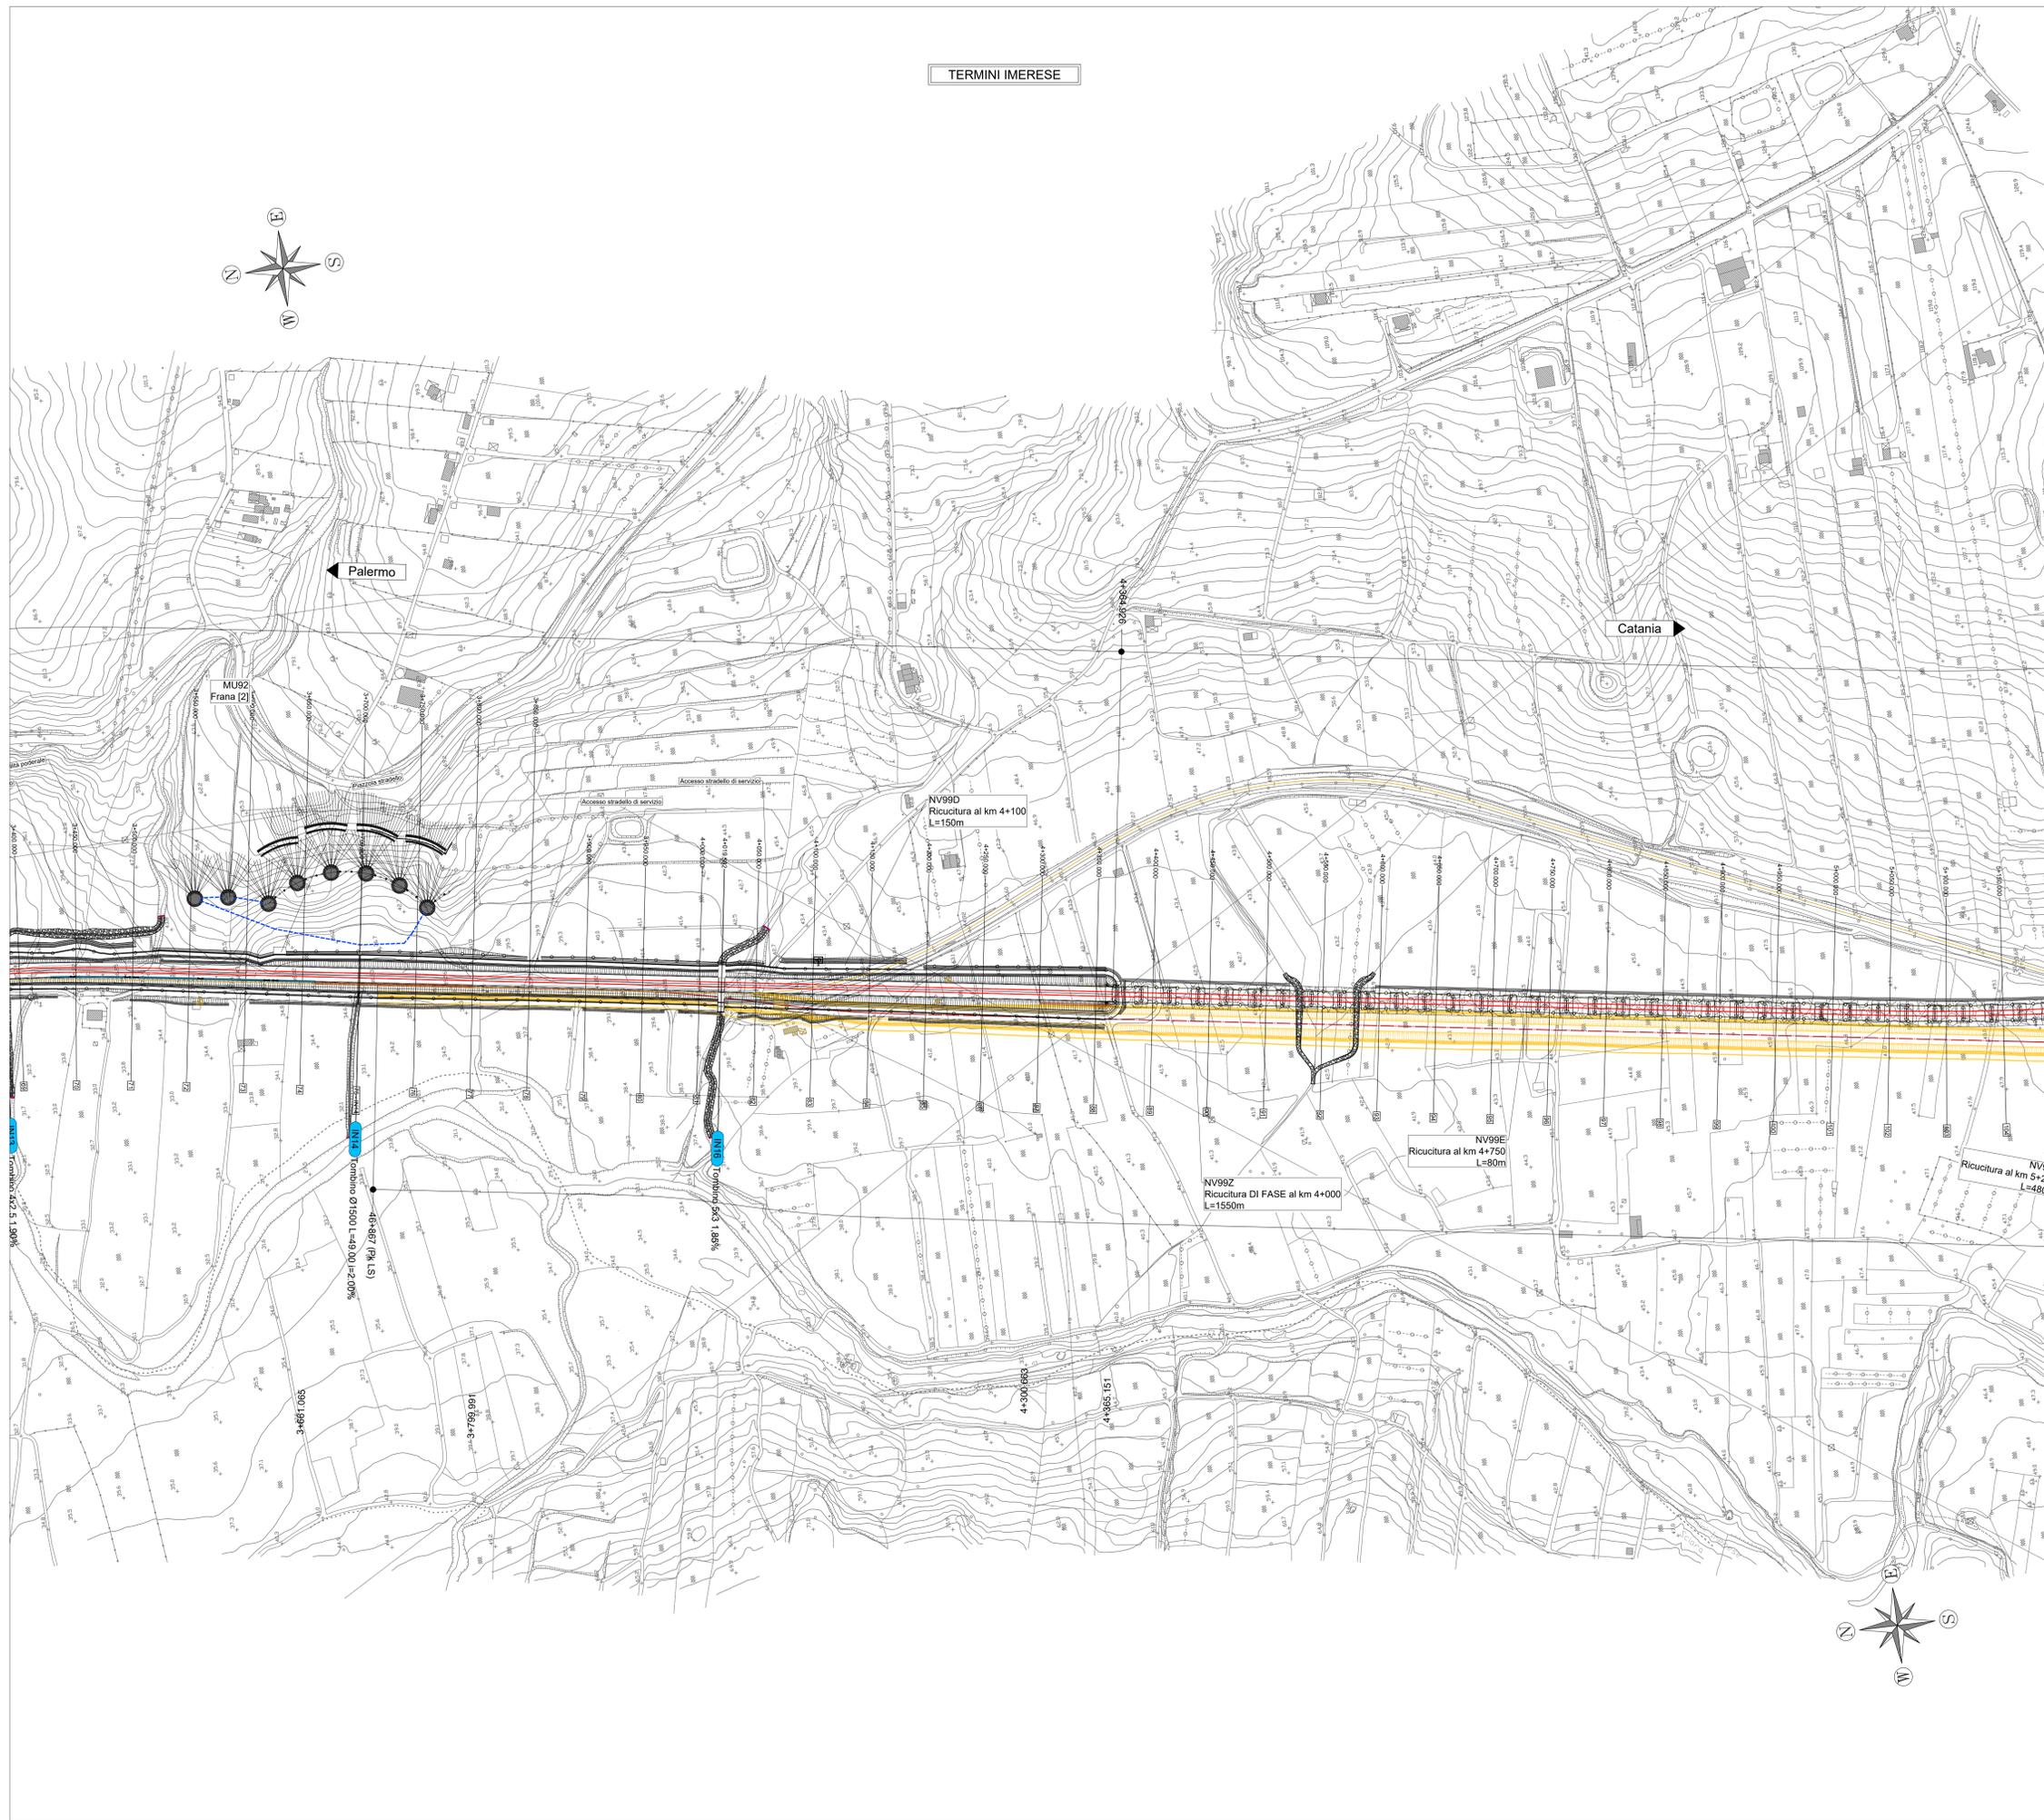

KEY PLAN

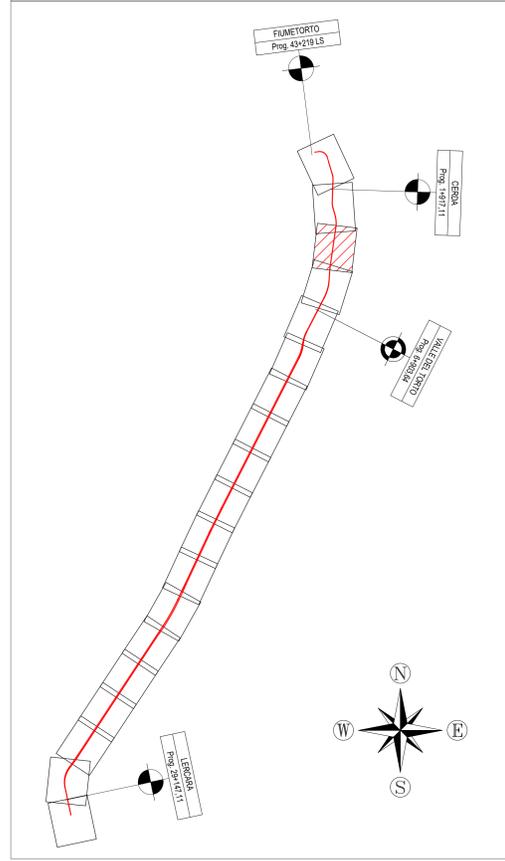

LEGENDA

- Linea di progetto
- Linea storica
- Linea in dismissione
- Demolizioni
- Recinzione ferroviaria
- Barriera antirumore
- Protezione scarpata
- Stradello di servizio
- Fosso di guardia
- Accesso stradello
- ▶ Direzione

COMMITTENTE: **RFI**
 RETE FERROVIARIA ITALIANA
 GRUPPO FERROVIE DELLO STATO ITALIANE

PROGETTAZIONE: **ITALFERR**
 INFRASTRUTTURE SUD

U.O. INFRASTRUTTURE SUD
PROGETTO DEFINITIVO
DIRETTRICE FERROVIARIA MESSINA - CATANIA - PALERMO
NUOVO COLLEGAMENTO PALERMO - CATANIA

RADDOPPIO TRATTA FIUMETORTO - LERCARA DIRAMAZIONE
LOTTO 1+2

LINEA PLANIMETRIE

PLANIMETRIA DI PROGETTO SU CARTOGRAFIA - TAV. 3/19 SCALA: 1:2 000

COMMESSA	LOTTO	FASE	ENTE	TIPO DOC.	OPERA/DISCIPLINA	PROGR.	REV.
RS3Z	00	D	78	P6	I F 0 1 0 1	0 0 3	D

Rev.	Descrizione	Redatto	Data	Verificato	Data	Approvato	Data	Autorizzato Data
A	Emissione esecutiva	Isabella Sileri	Dicembre 2019	A. Francantonio	Dicembre 2019	A. Sileri	Dicembre 2019	D. T. Sileri
B	Emissione esecutiva	Isabella Sileri	Giugno 2020	A. Francantonio	Giugno 2020	A. Sileri	Giugno 2020	D. T. Sileri
C	1° saggio a consegna C&L/EP	Isabella Sileri	Maggio 2020	A. Francantonio	Maggio 2020	A. Sileri	Maggio 2020	D. T. Sileri
D	Emissione per GIS	A. La Torre P. Caracciolo	Settembre 2021	A. Francantonio P. Caracciolo	Settembre 2021	A. Sileri	Settembre 2021	D. T. Sileri