



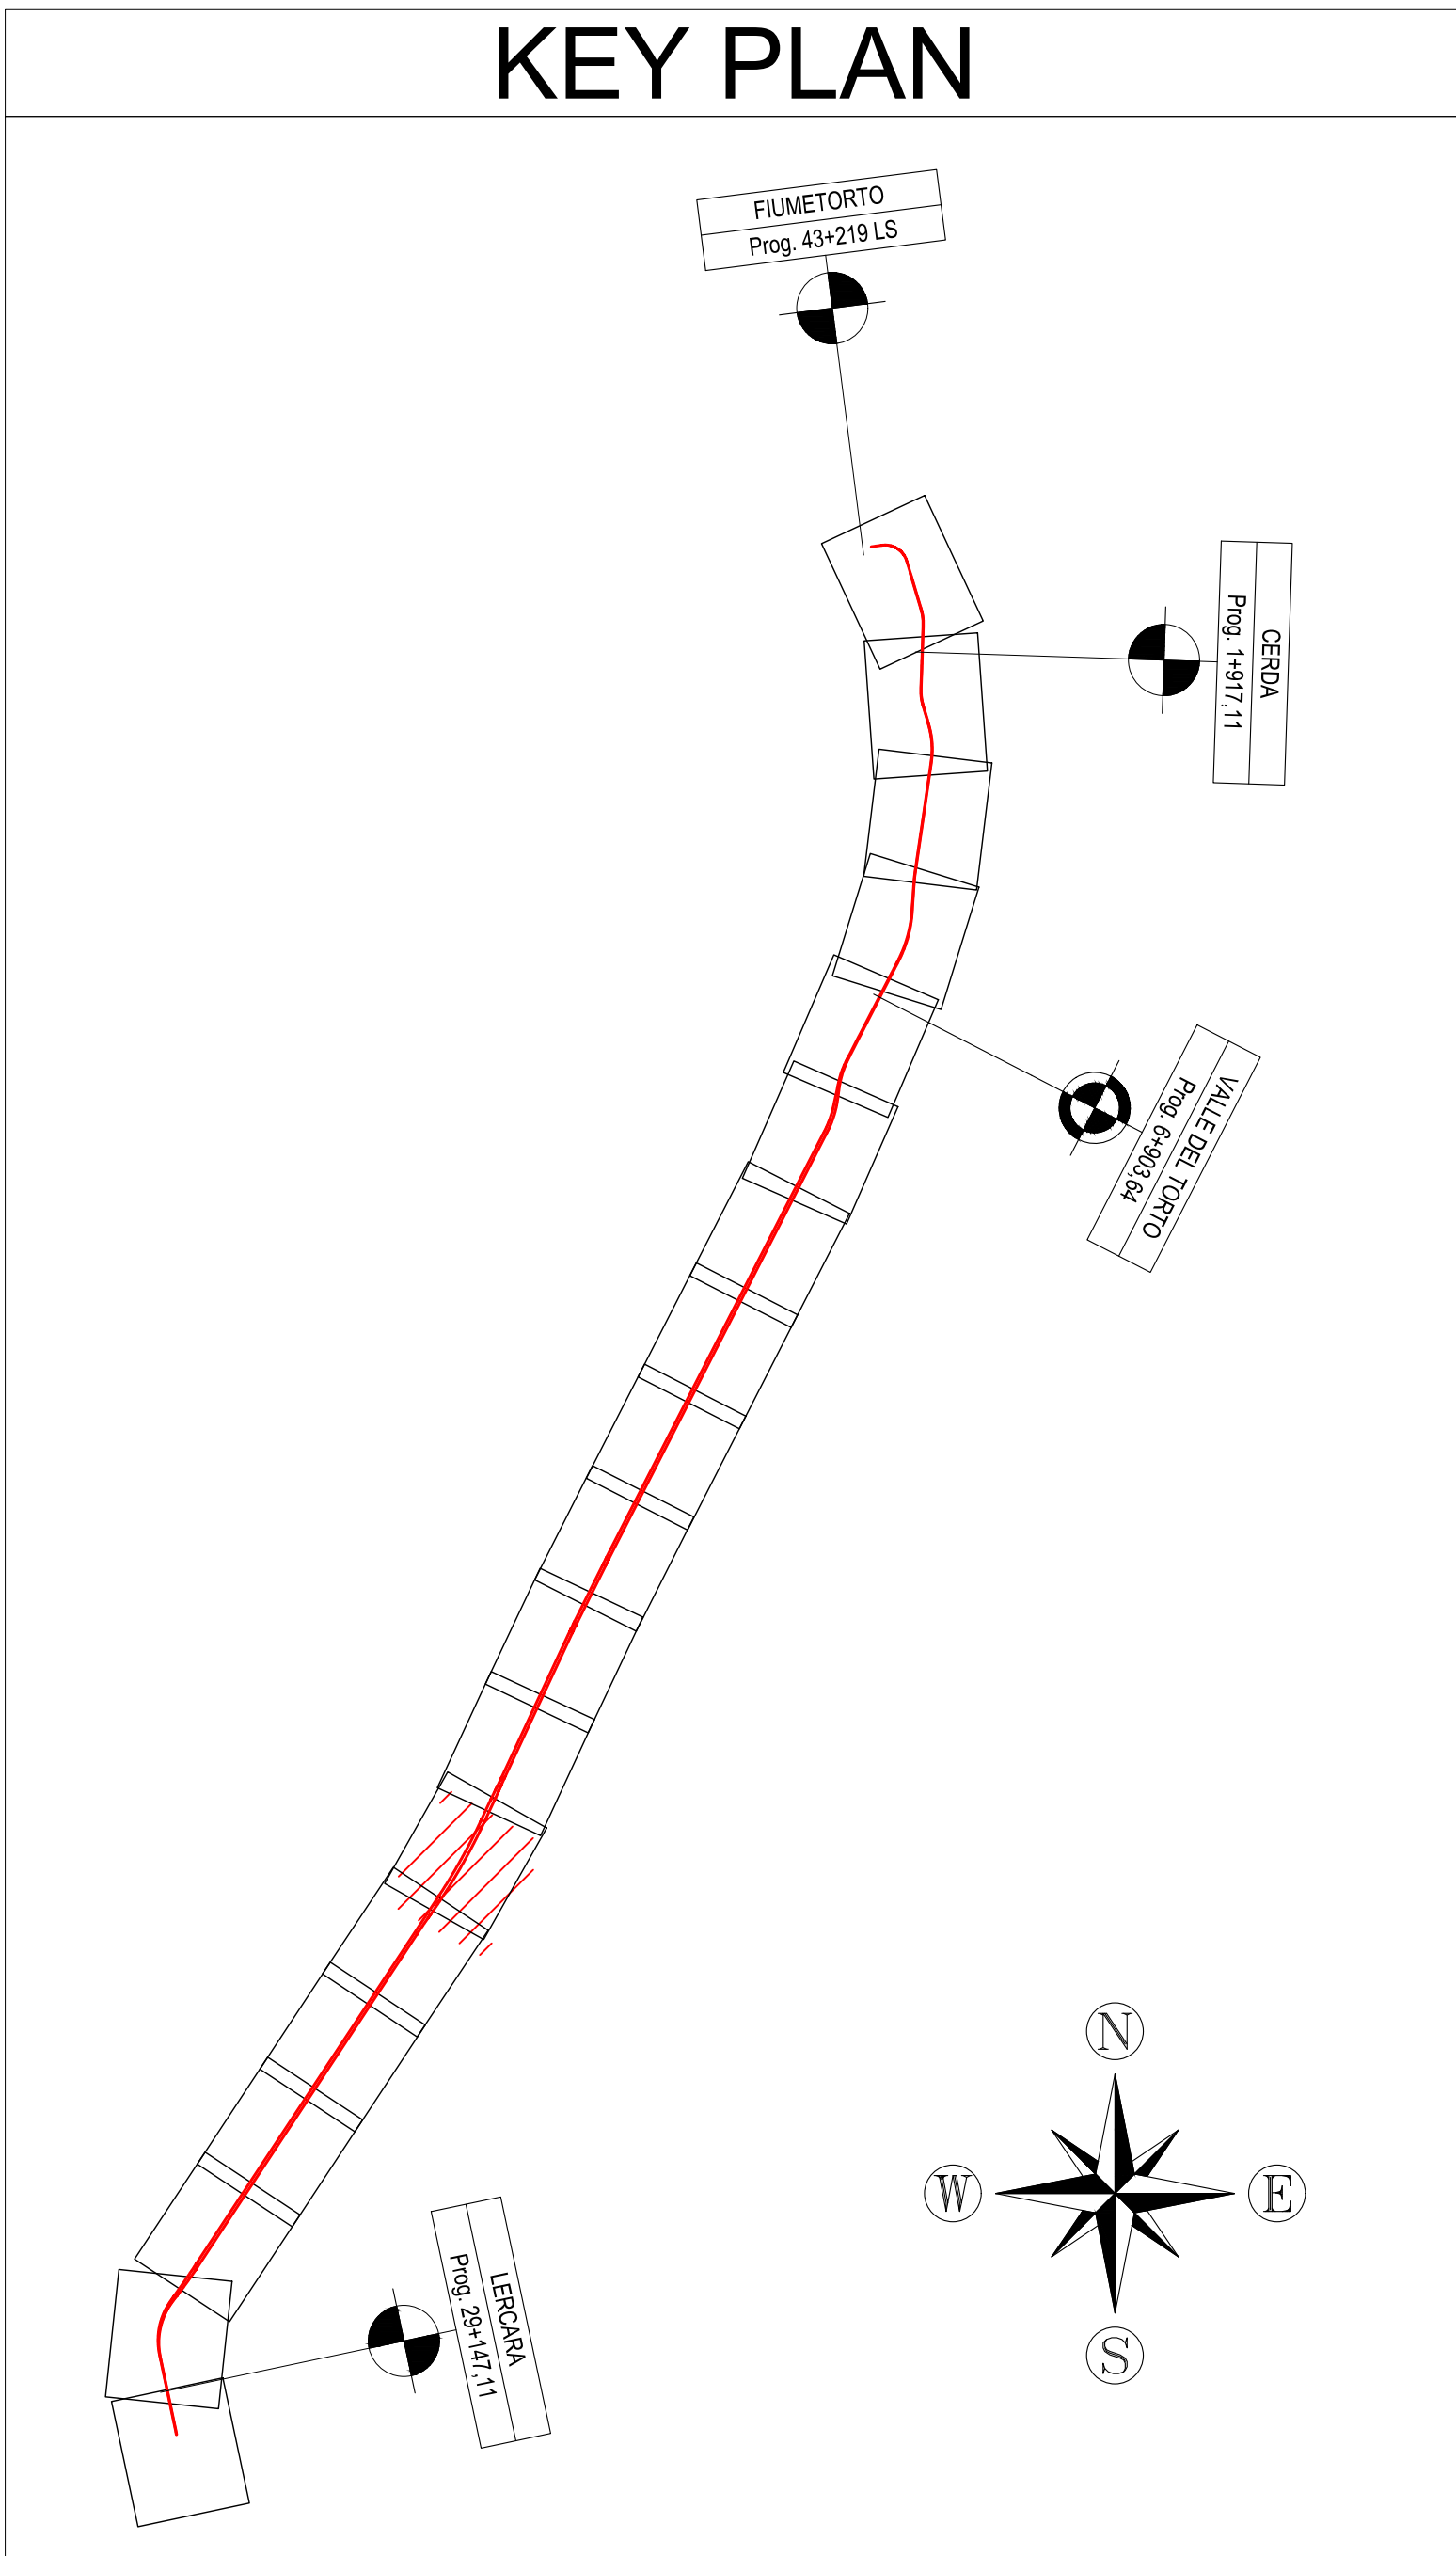

LEGENDA	
—	Linea di progetto
—	Linea storica
—	Linea in dismissione
	Demolizioni
—	Recinzione ferroviaria
—	Barriera antirumore
—	Protezione scarpata
—	Stradello di servizio
—	Fosso di guardia
•	Accesso stradello
▶	Direzione

COMMITTENTE:

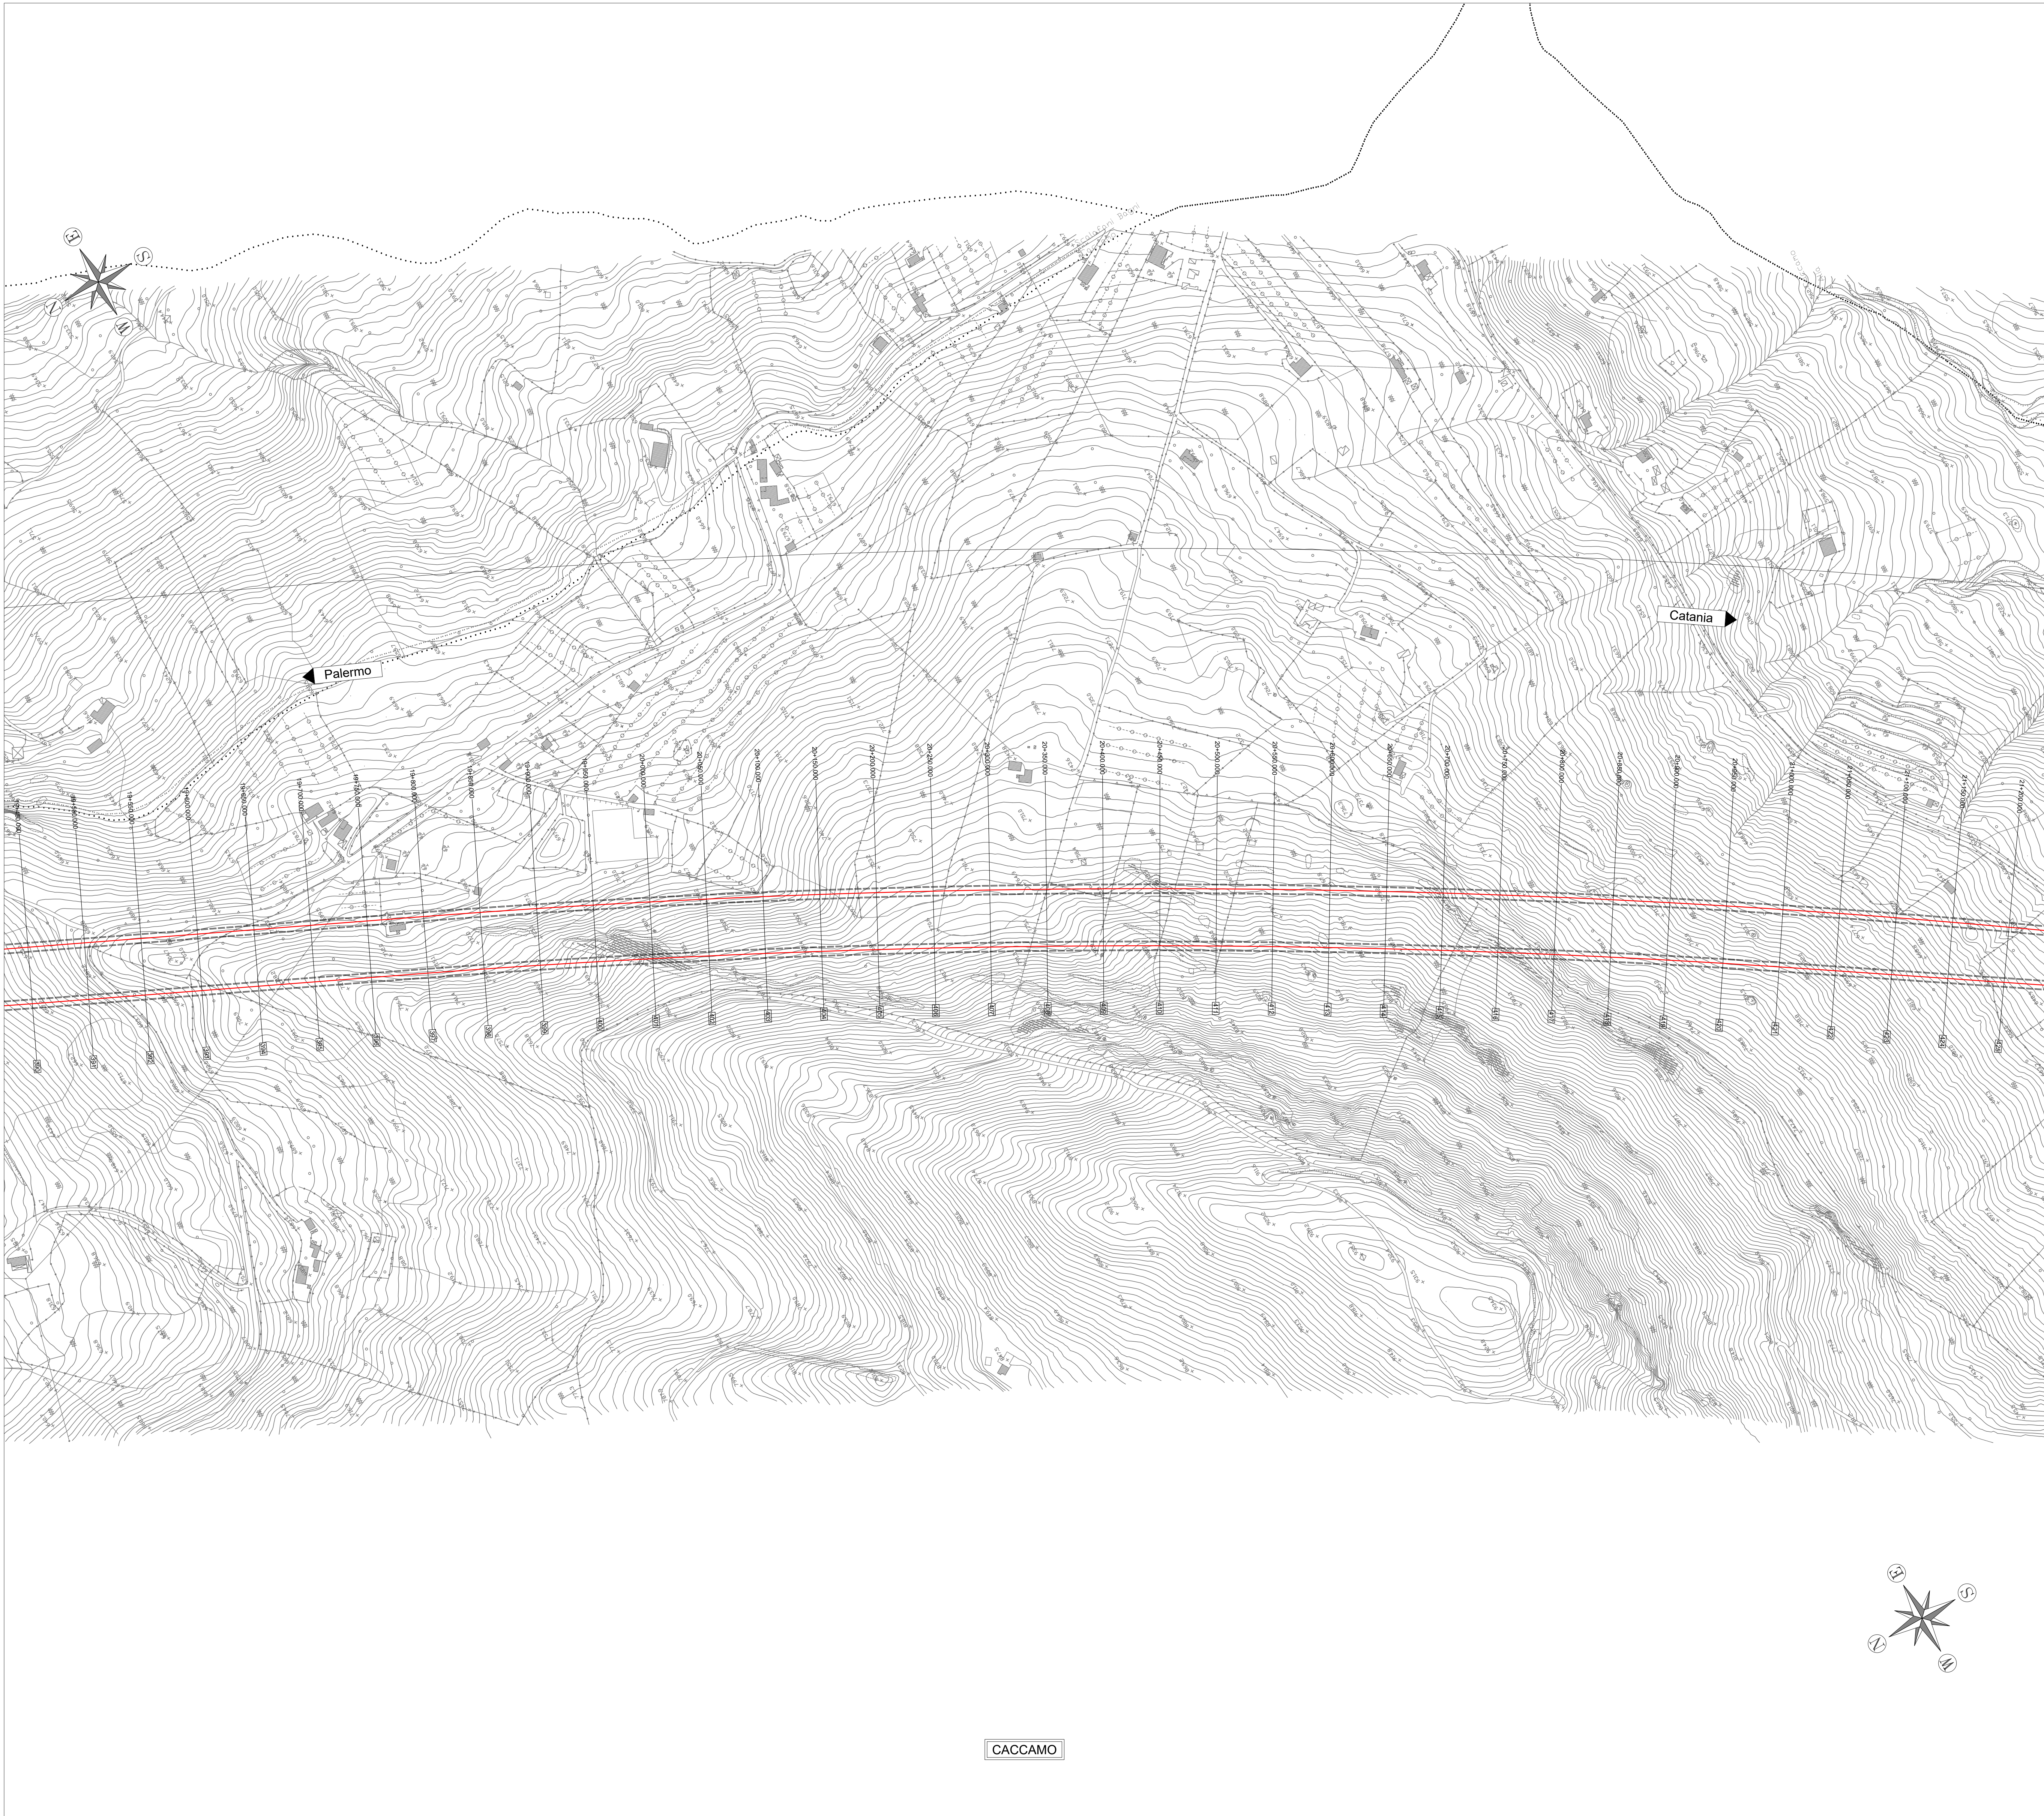

PROGETTAZIONE:



U.O. INFRASTRUTTURE SUD

PROGETTO DEFINITIVO

DIRETTRICE FERROVIARIA MESSINA - CATANIA - PALERMO
NUOVO COLLEGAMENTO PALERMO - CATANIA

RADDOPPIO TRATTA FIUMETORTO - LERCARA DIRAMAZIONE
LOTTO 1+2

LINEA

PLANIMETRIE

PLANIMETRIA DI PROGETTO SU CARTOGRAFIA - TAV. 13/19

SCALA:
1:2 000

COMMESSA	LOTTO	FASE	ENTE	TIPO DOC.	OPERA/DISCIPLINA	PROGR.	REV.
RS3Z	00	D	78	P6	IF0101	013	B

Rev.	Descrizione	Redatto	Data	Verificato	Data	Approvato	Data	Autorizzato Data
A	Emissione esecutiva	Ilaria Storti	Disembre 2019	A. Frassonaro	Disembre 2019	A. Biondo	Disembre 2019	D. Tisari Gennaio 2020
B	Emissione esecutiva	Ilaria Storti	Gennaio 2020	S. Pizzarello R. Pizzarello	Gennaio 2020	A. Biondo	Gennaio 2020	D. Tisari Gennaio 2020

File: RS3Z00D78P6IF0101013B.dwg

n. Elab.: 78_054