
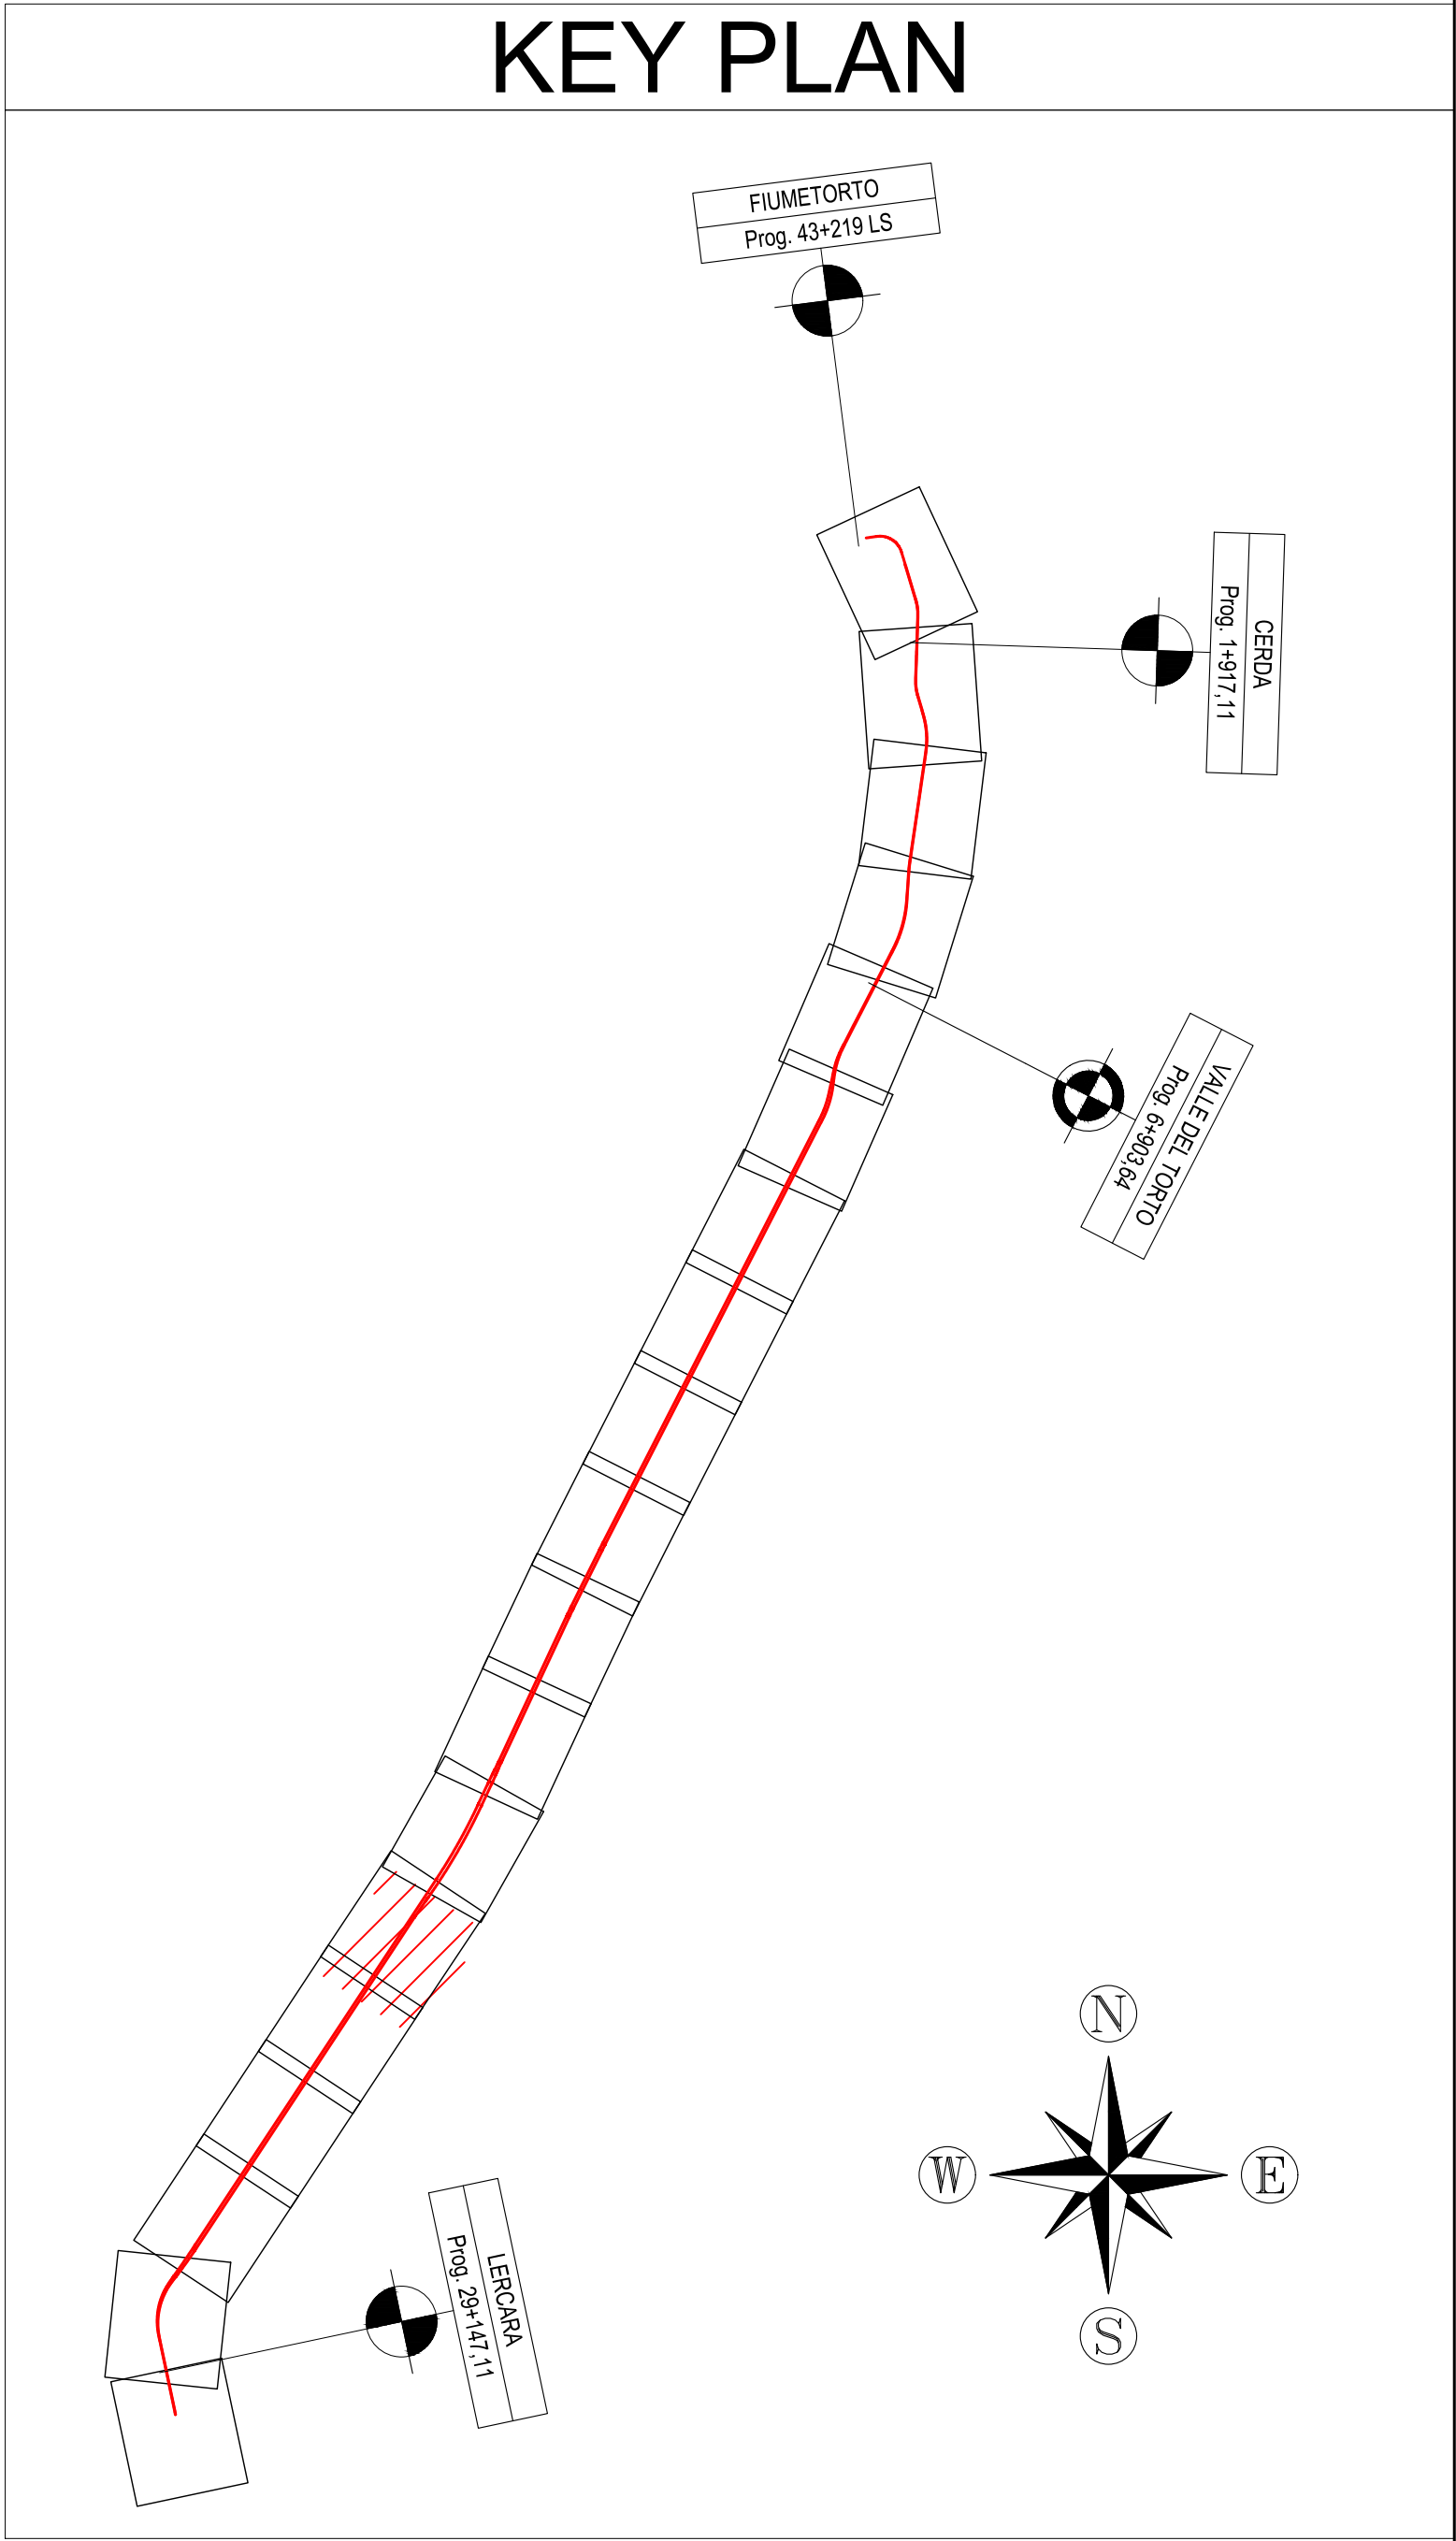


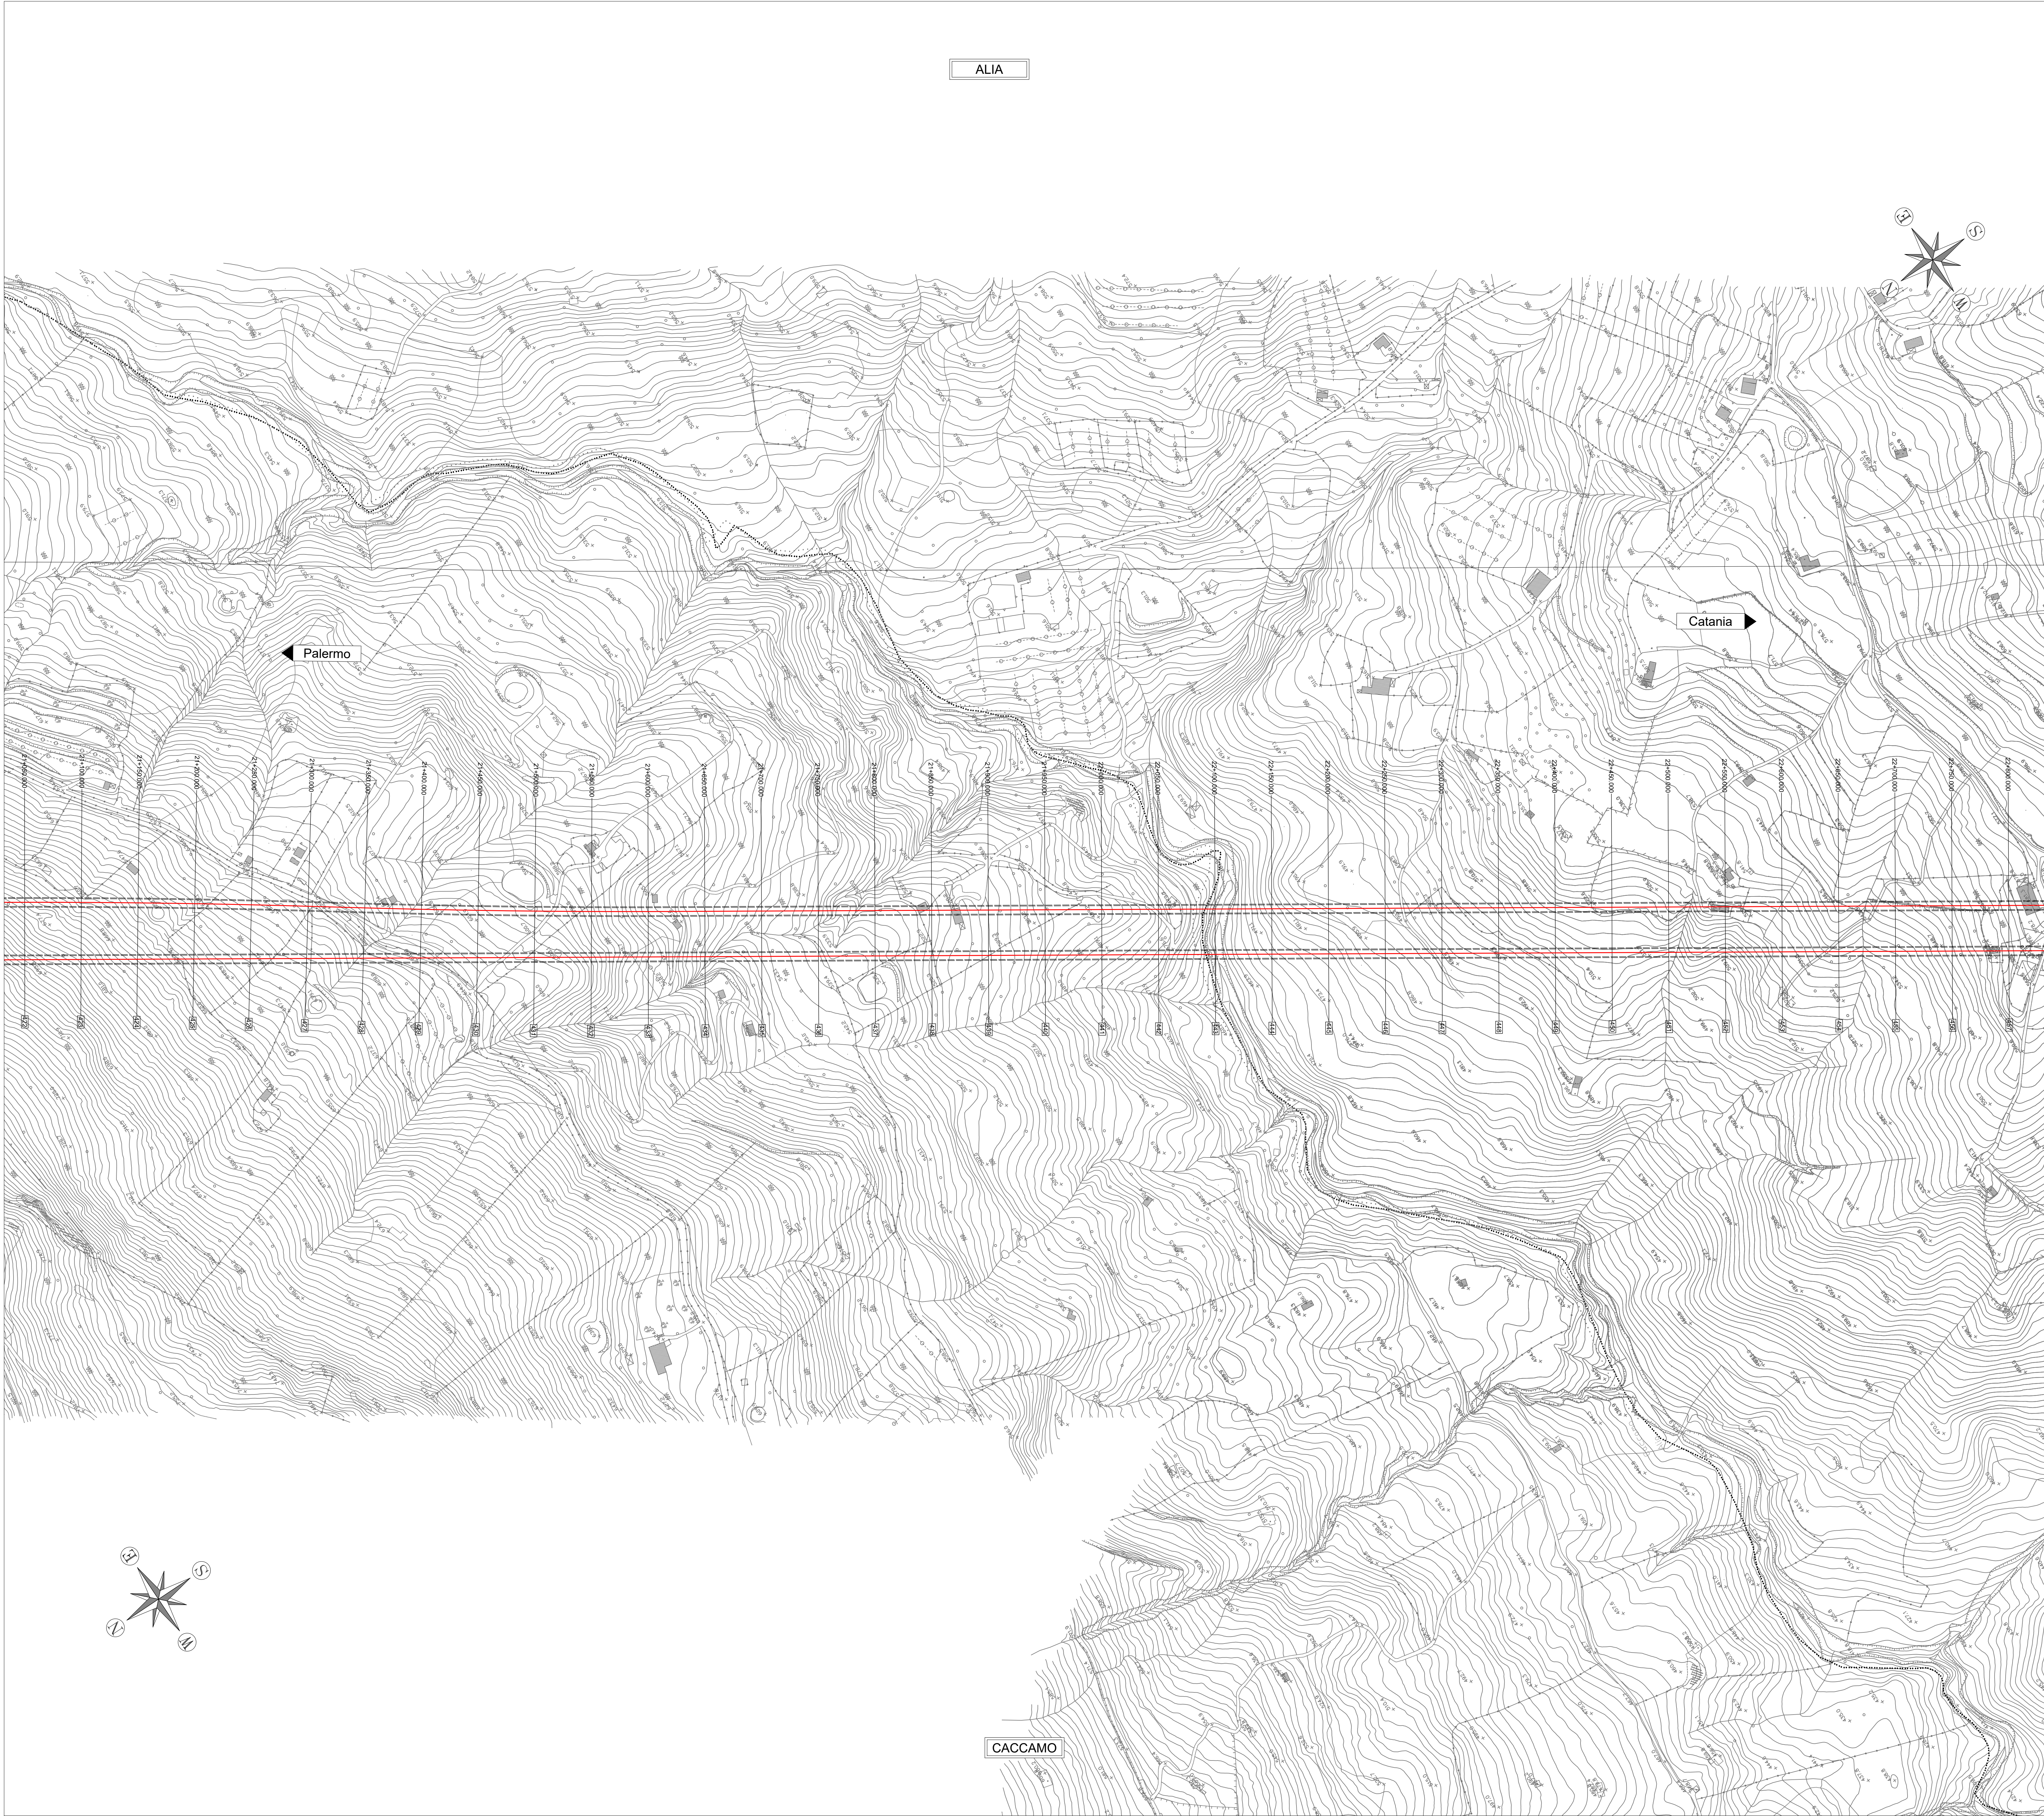

LEGENDA	
	Linea di progetto
	Linea storica
	Linea in dismissione
	Demolizioni
	Recinzione ferroviaria
	Barriera antirumore
	Protezione scarpata
	Stradello di servizio
	Fosso di guardia
	Accesso stradello
	Direzione

COMMITTENTE:

PROGETTAZIONE:

U.O. INFRASTRUTTURE SUD

PROGETTO DEFINITIVO

DIRETTRICE FERROVIARIA MESSINA - CATANIA - PALERMO
NUOVO COLLEGAMENTO PALERMO - CATANIA

RADDOPPIO TRATTA FIUMETORTO - LERCARA DIRAMAZIONE
LOTTO 1+2

LINEA

PLANIMETRIE

PLANIMETRIA DI PROGETTO SU CARTOGRAFIA - TAV. 14/19

SCALA:
1:2 000

COMMESSA	LOTTO	FASE	ENTE	TIPO DOC.	OPERADISCIPLINA	PROGR.	REV.
RS3Z	00	D	78	P6	1F0101	014	B

Rev.	Descrizione	Redatto	Data	Verificato	Data	Approvato	Data	Autorizzato Data
A	Emissione esecutiva	Ilaria Sileri	Disembre 2019	A. Frascarelli	Disembre 2019	A. Sileri	Disembre 2019	D. Tassi
B	Emissione esecutiva	Ilaria Sileri	Genaro 2020	S. Frascarelli	Genaro 2020	A. Sileri	Genaro 2020	D. Tassi

File: RS3200D78P6F0101014B.dwg

n. Elab.: 78_055