
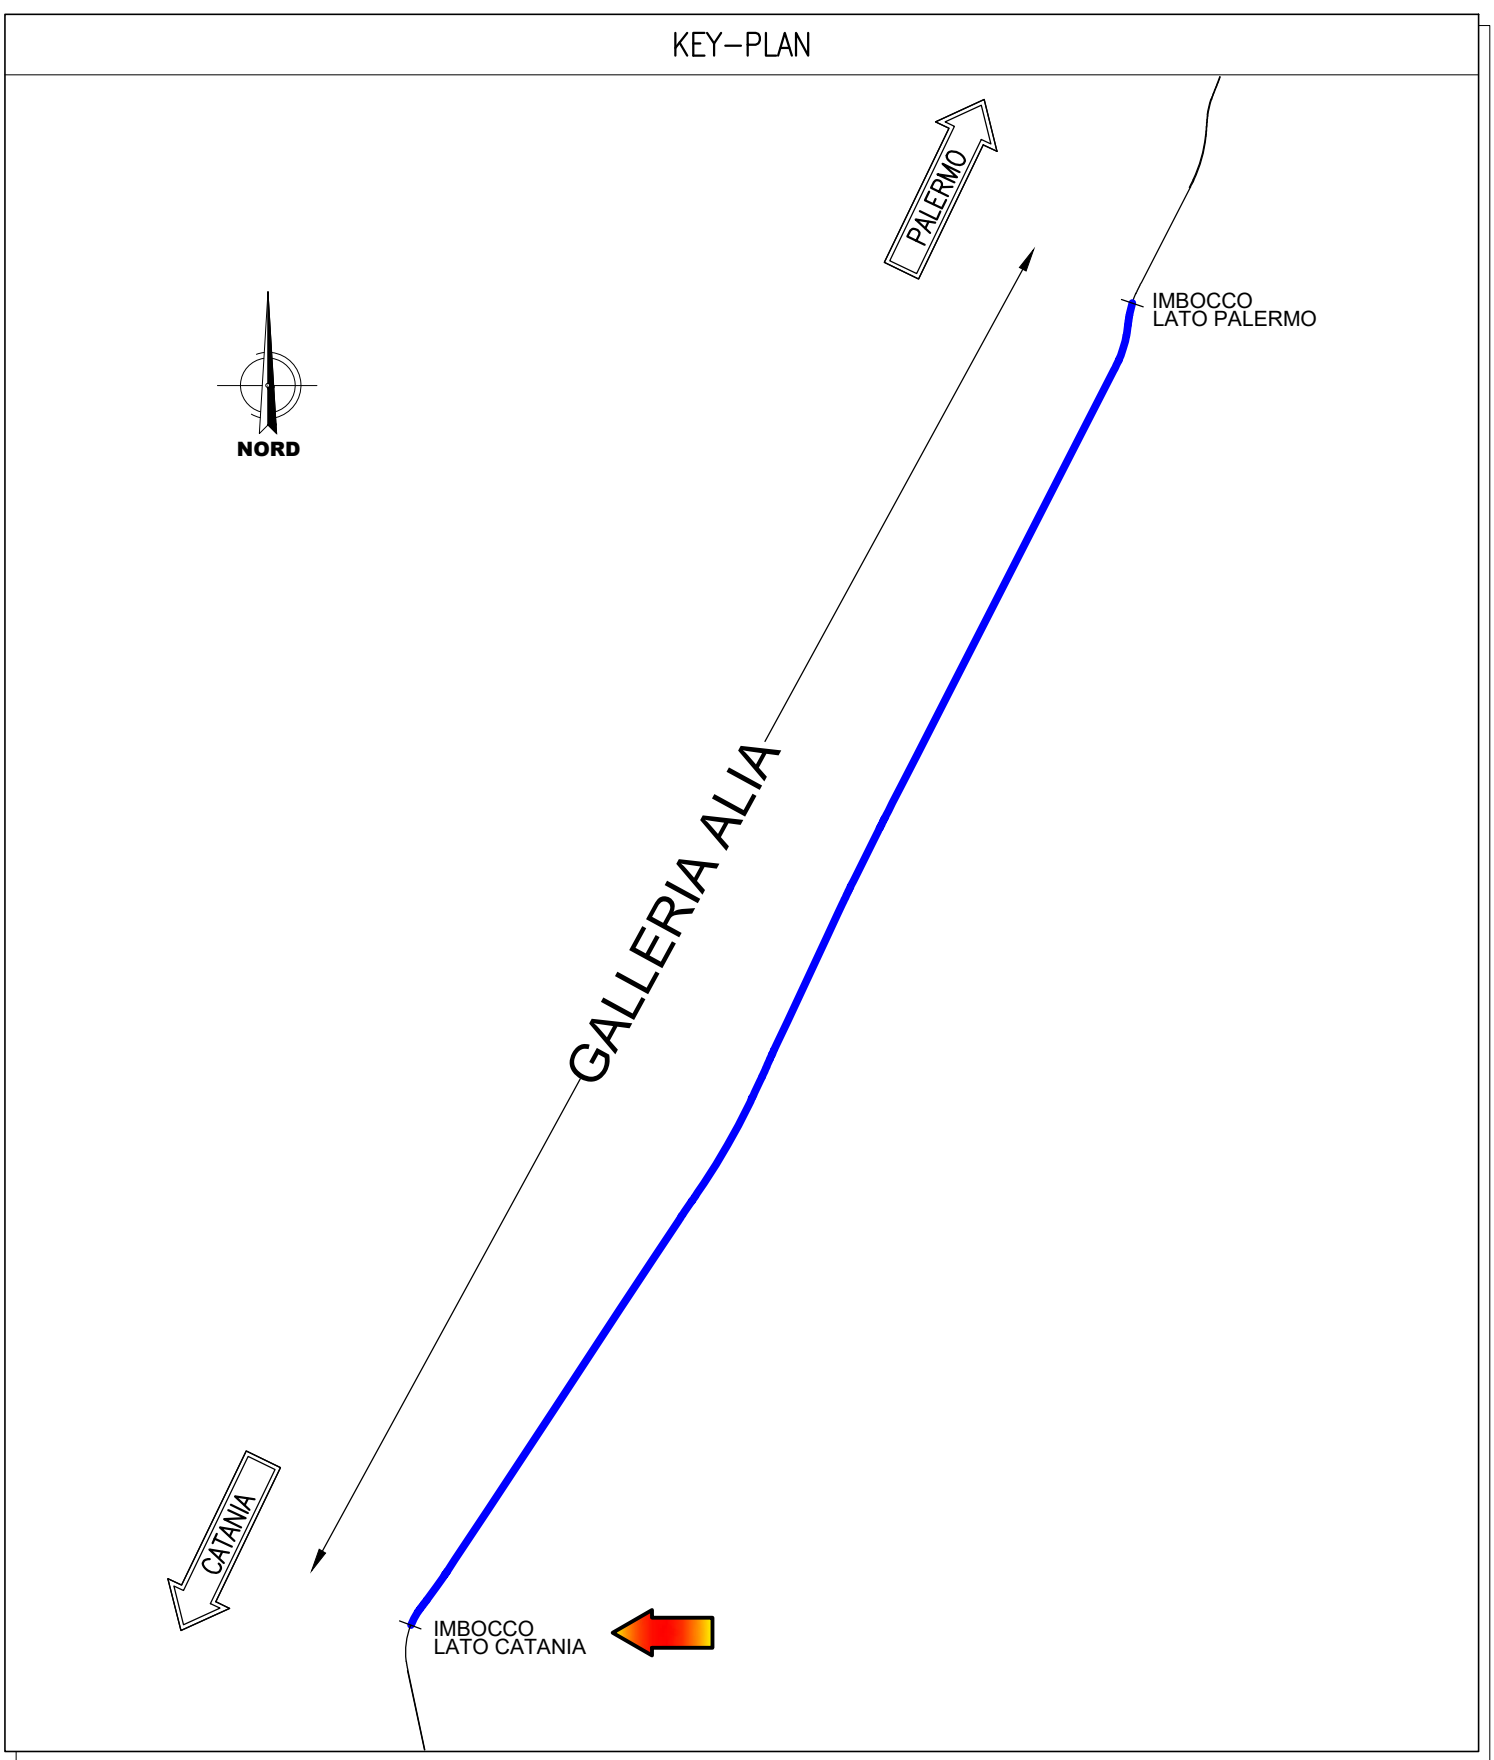
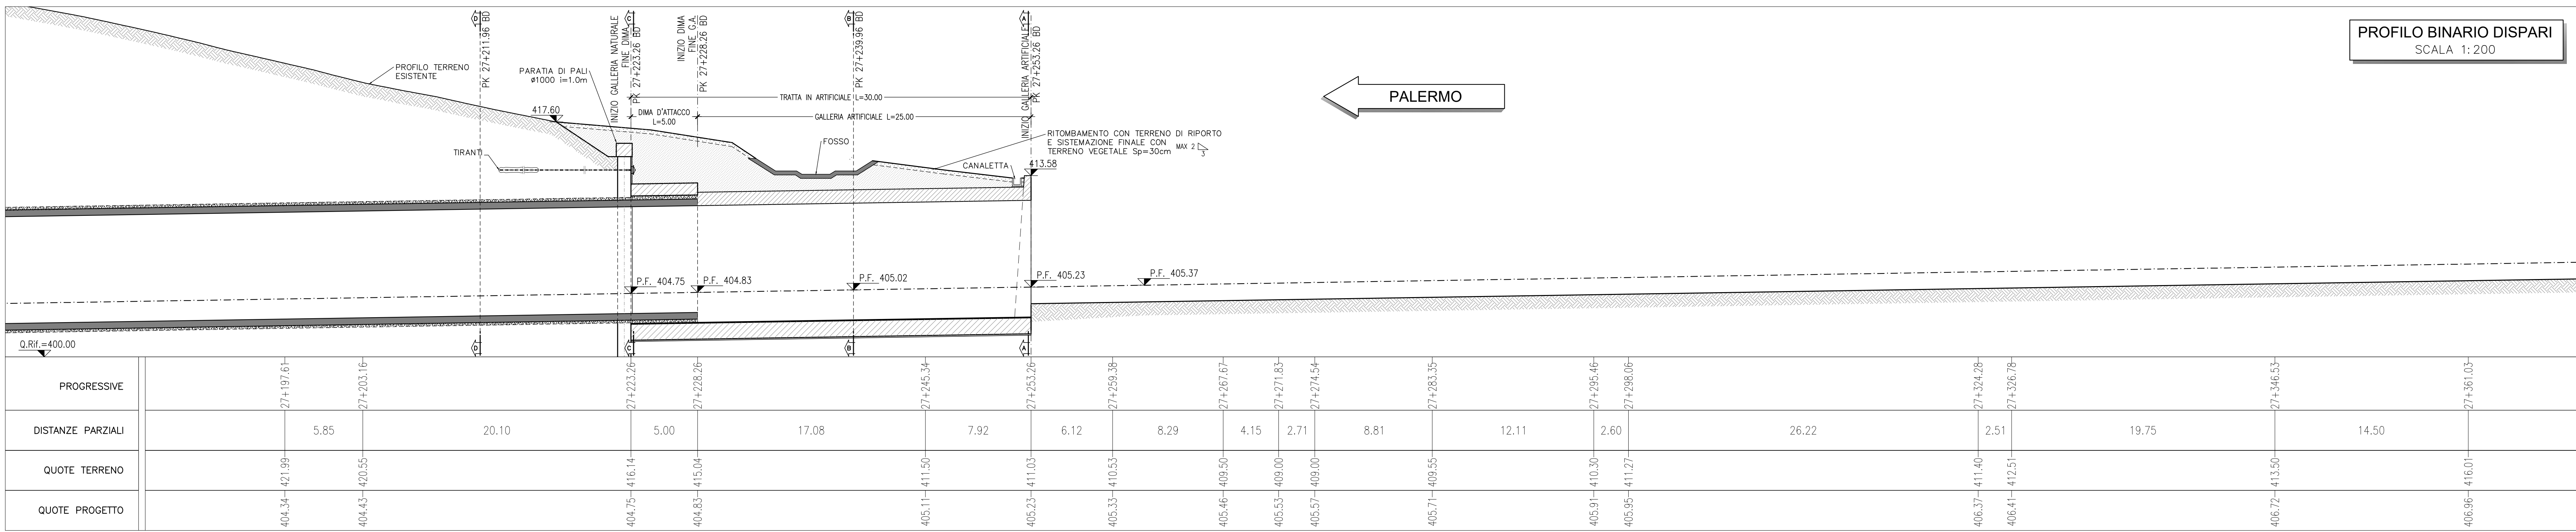
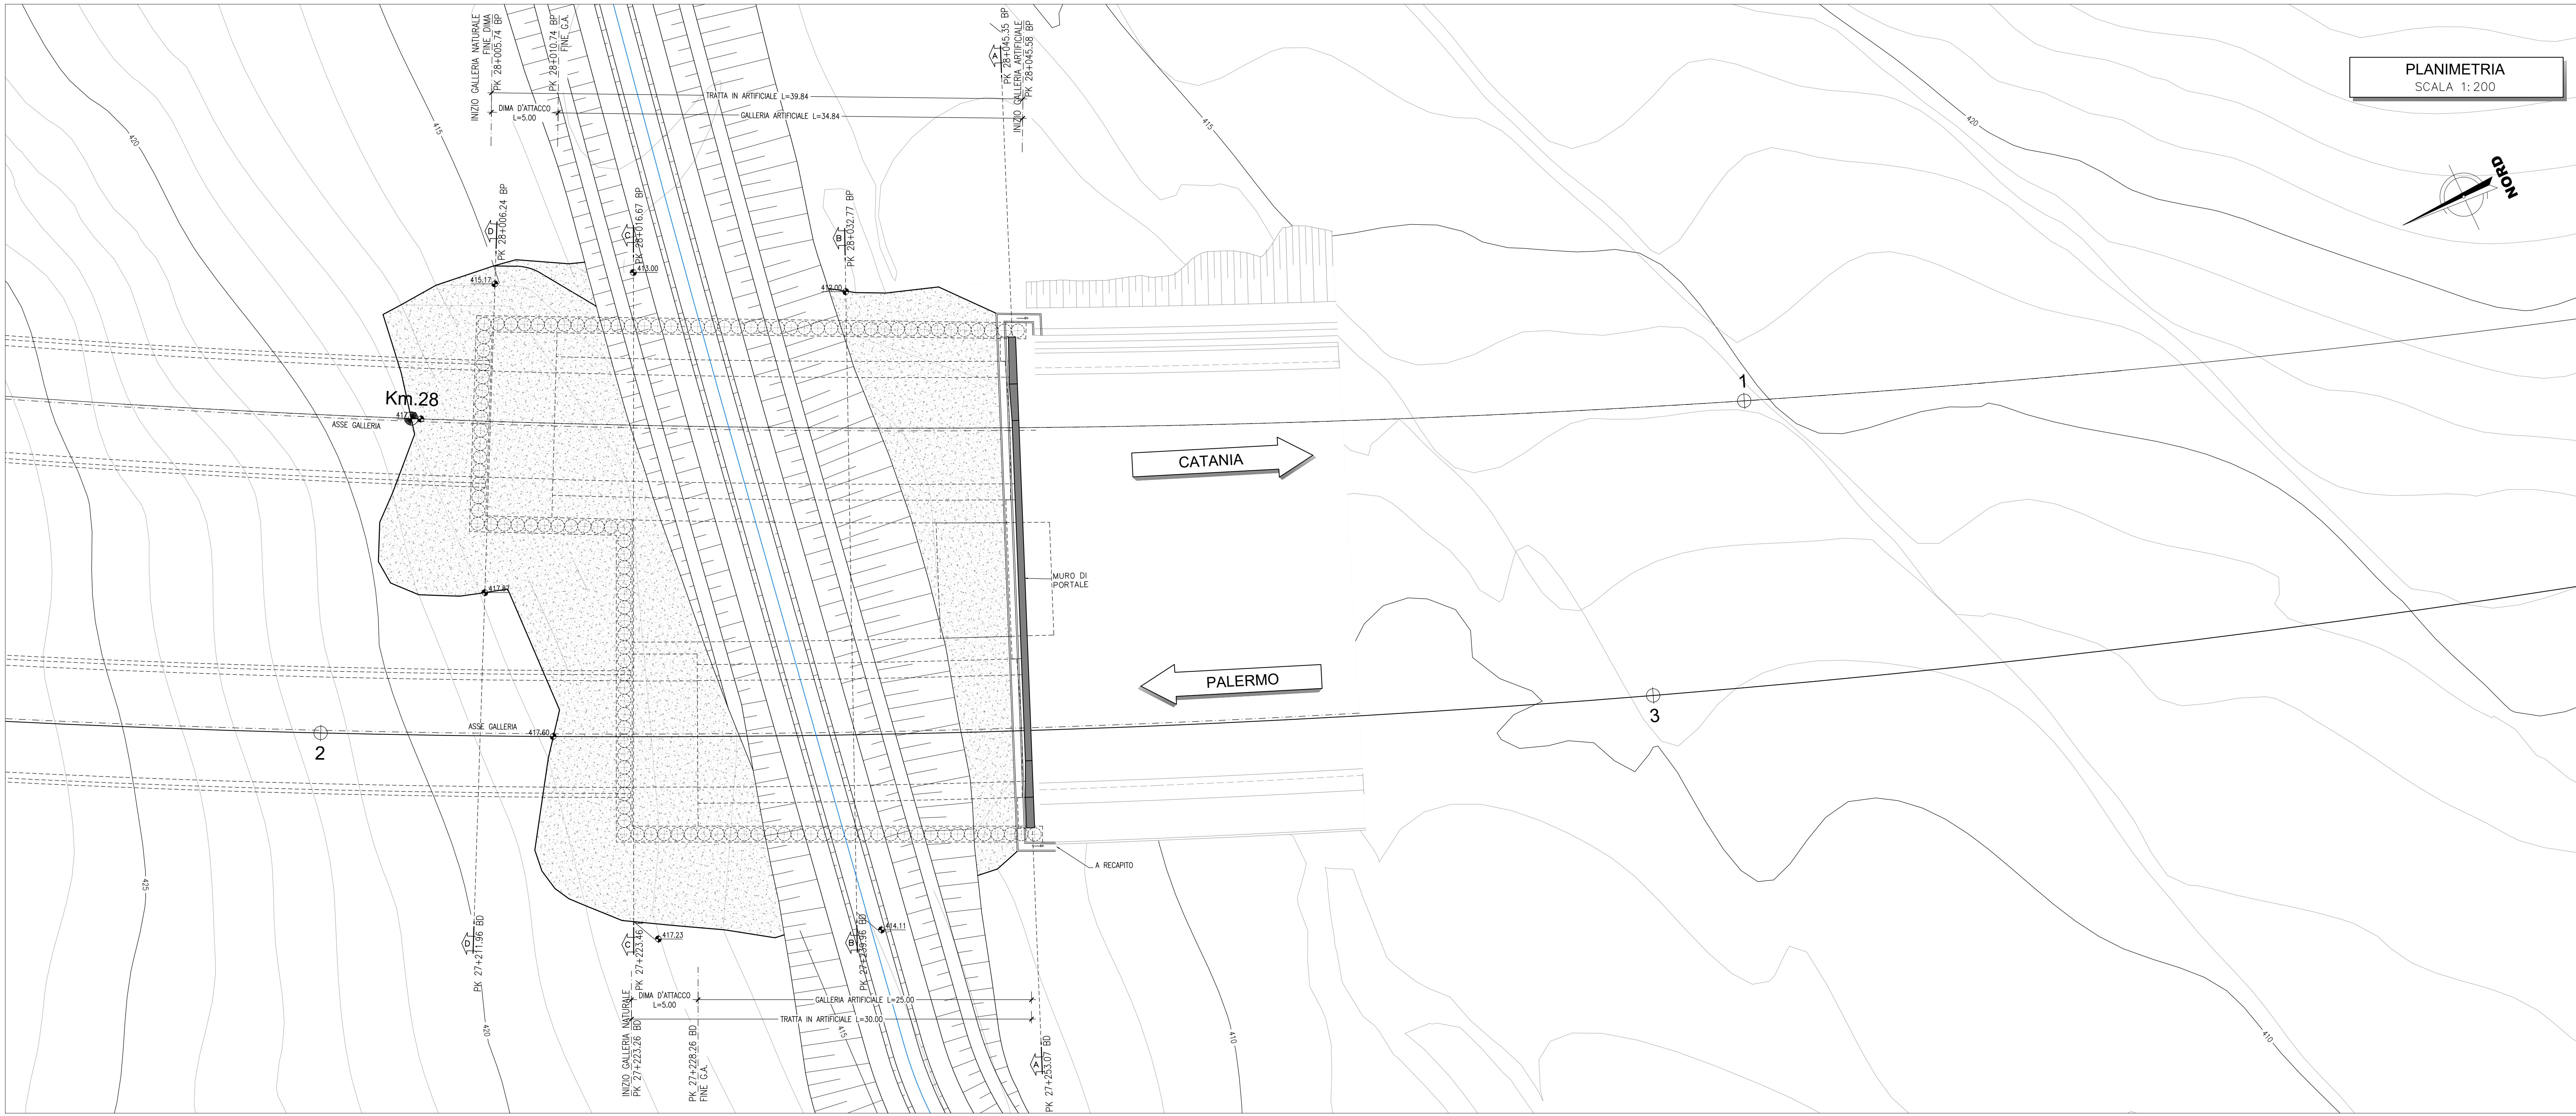


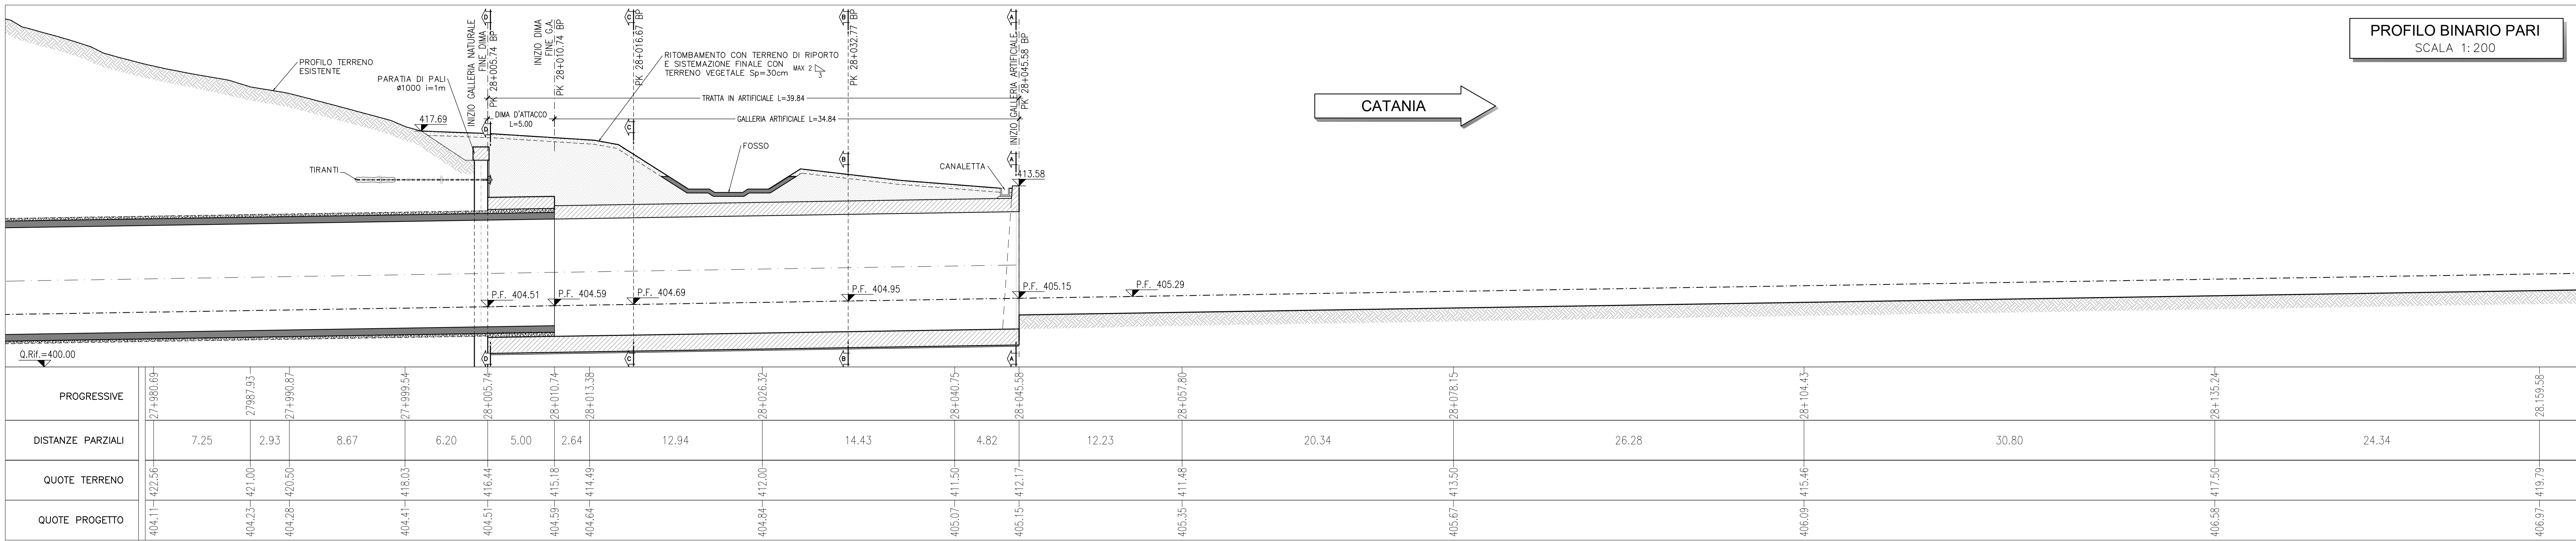

- NOTA BENE
- PER IL PROGETTO E LA SISTEMAZIONE DEFINITIVA CONNESSA ALLE OPERE ALL'APERTO SI VEDANO GLI ELABORATI SPECIFICI
 - PER LA SISTEMAZIONE DEFINITIVA DEL FOSSO INTERFERENTE SI RIMANDA AGLI ELABORATI SPECIALISTICI
 - EVENTUALI DIFFERENZE TRA LE MISURE TOTALI E LE SOMMATORIE DELLE MISURE PARZIALI SONO DOVUTE AD ARROTONDAMENTI AUTOMATICI
 - PER LE CARATTERISTICHE DEI MATERIALI SI RIMANDA ALL'ELABORATO RS3Z00D07SPGN0000001

LEGENDA

P.F.= PIANO DEL FERRO

COMMITTENTE:

PROGETTAZIONE:

U.O. GALLERIE

PROGETTO DEFINITIVO

DIRETTRICE FERROVIARIA MESSINA - CATANIA - PALERMO
NUOVO COLLEGAMENTO PALERMO - CATANIA

RADDOPPIO TRATTA FIUMETORTO - LERCARA DIRAMAZIONE
LOTTO 1+2

GALLERIA ALIA - IMBOCCO LATO CATANIA
Sistemazione definitiva - Planimetria e profilo longitudinale

SCALA:
1:200

COMMESSA LOTTO FASE ENTE TIPO DOC. OPERA/DISCIPLINA PROGR. REV.

RS3Z 00 D 07 L9 GA0200 001 C

Rev.	Descrizione	Redatto	Data	Verificato	Data	Approvato	Data	Autorizzato Data
A	Emissione esecutiva	E. Fiori	Dic. 2019	A. Colucci	Dic. 2019	A. Baricco	Dic. 2019	A. Scalfi
B	Emissione esecutiva	E. Fiori	Gen. 2020	A. Colucci	Gen. 2020	A. Baricco	Gen. 2020	A. Scalfi
C	Emissione esecutiva	E. Fiori	Set. 2021	A. Colucci	Set. 2021	A. Baricco	Set. 2021	A. Scalfi

File: RS3Z00D07L9GA0200001 C.dwg n. Elab.: 07.61