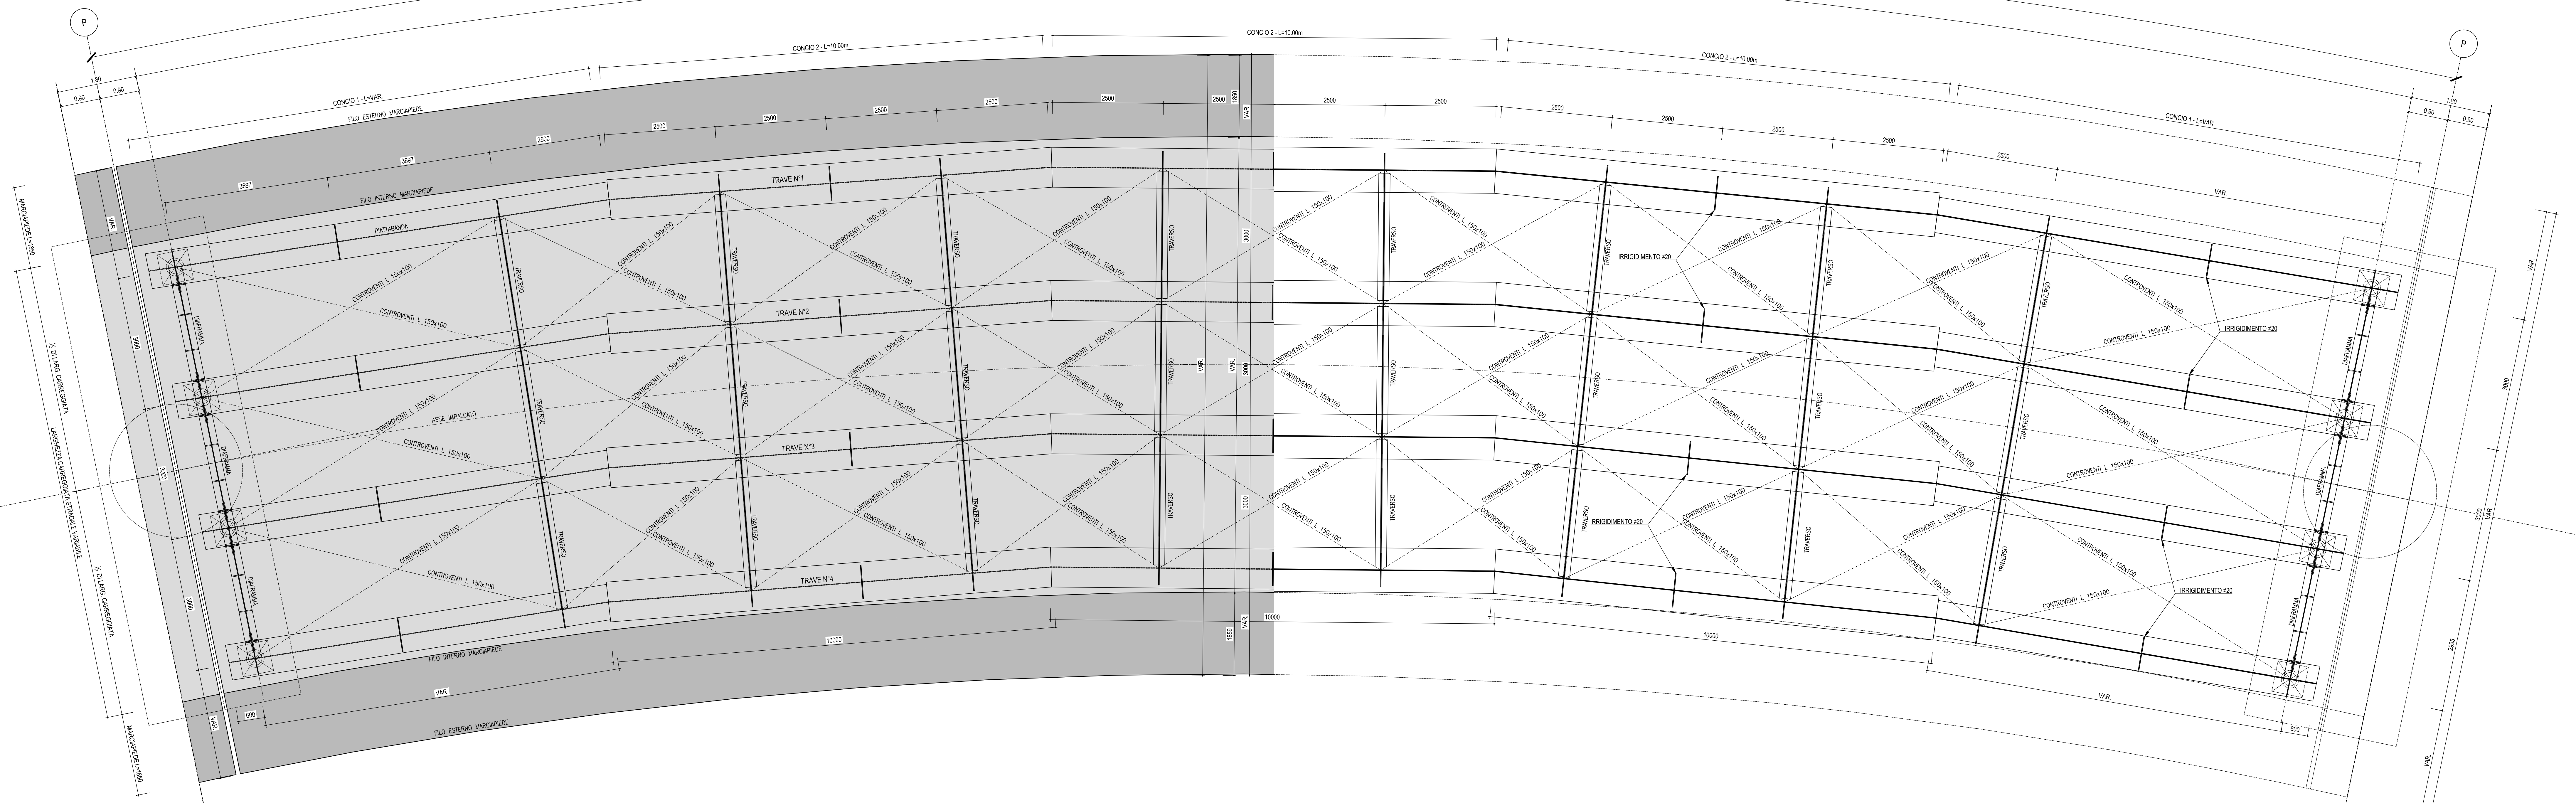



SCALA 1:50

Interasse pile $L=49.80$ in asse impalcato


Interasse appoggi $L=48.00\text{m}$ in asse impalcato

INFERIORE


SCALA 1:50

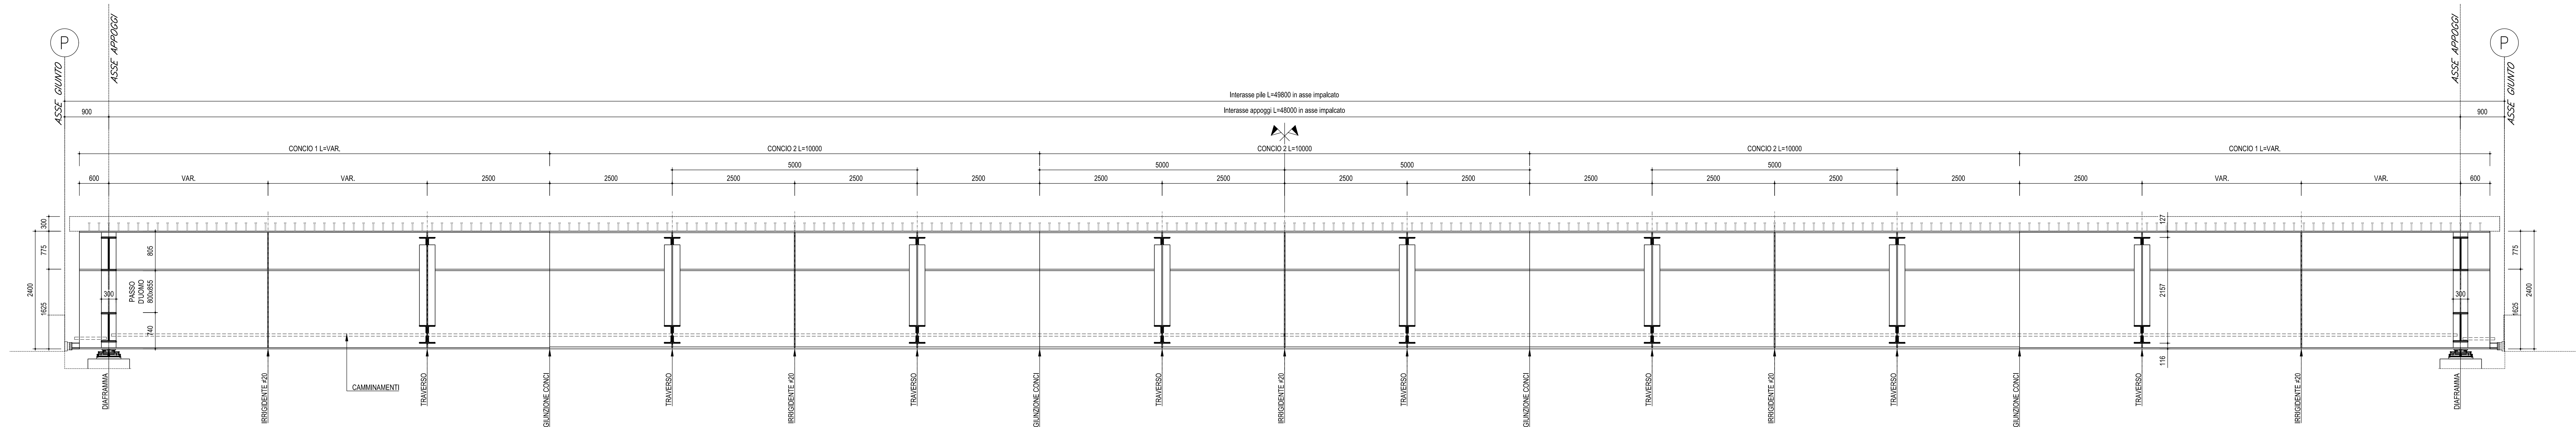


SCALA 1:20

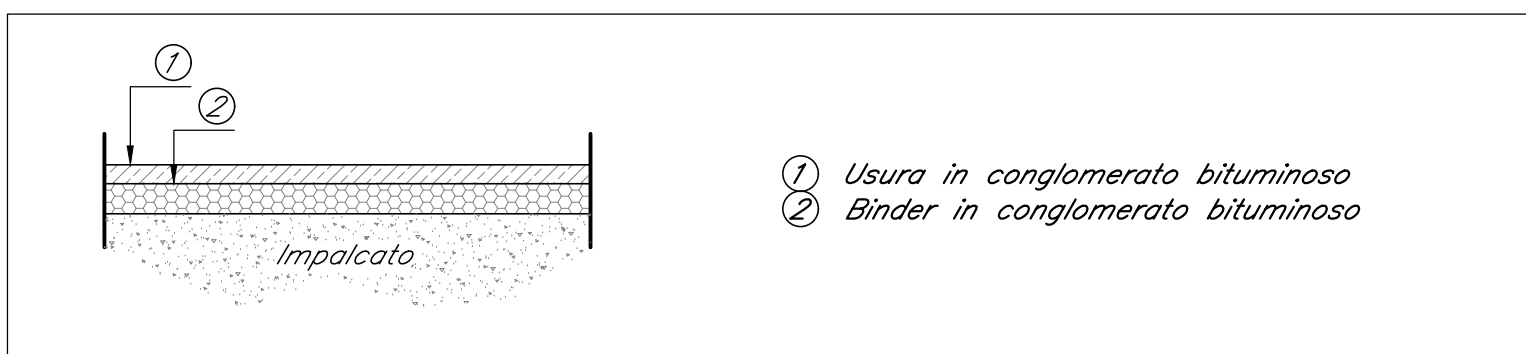


SCALA 1:50

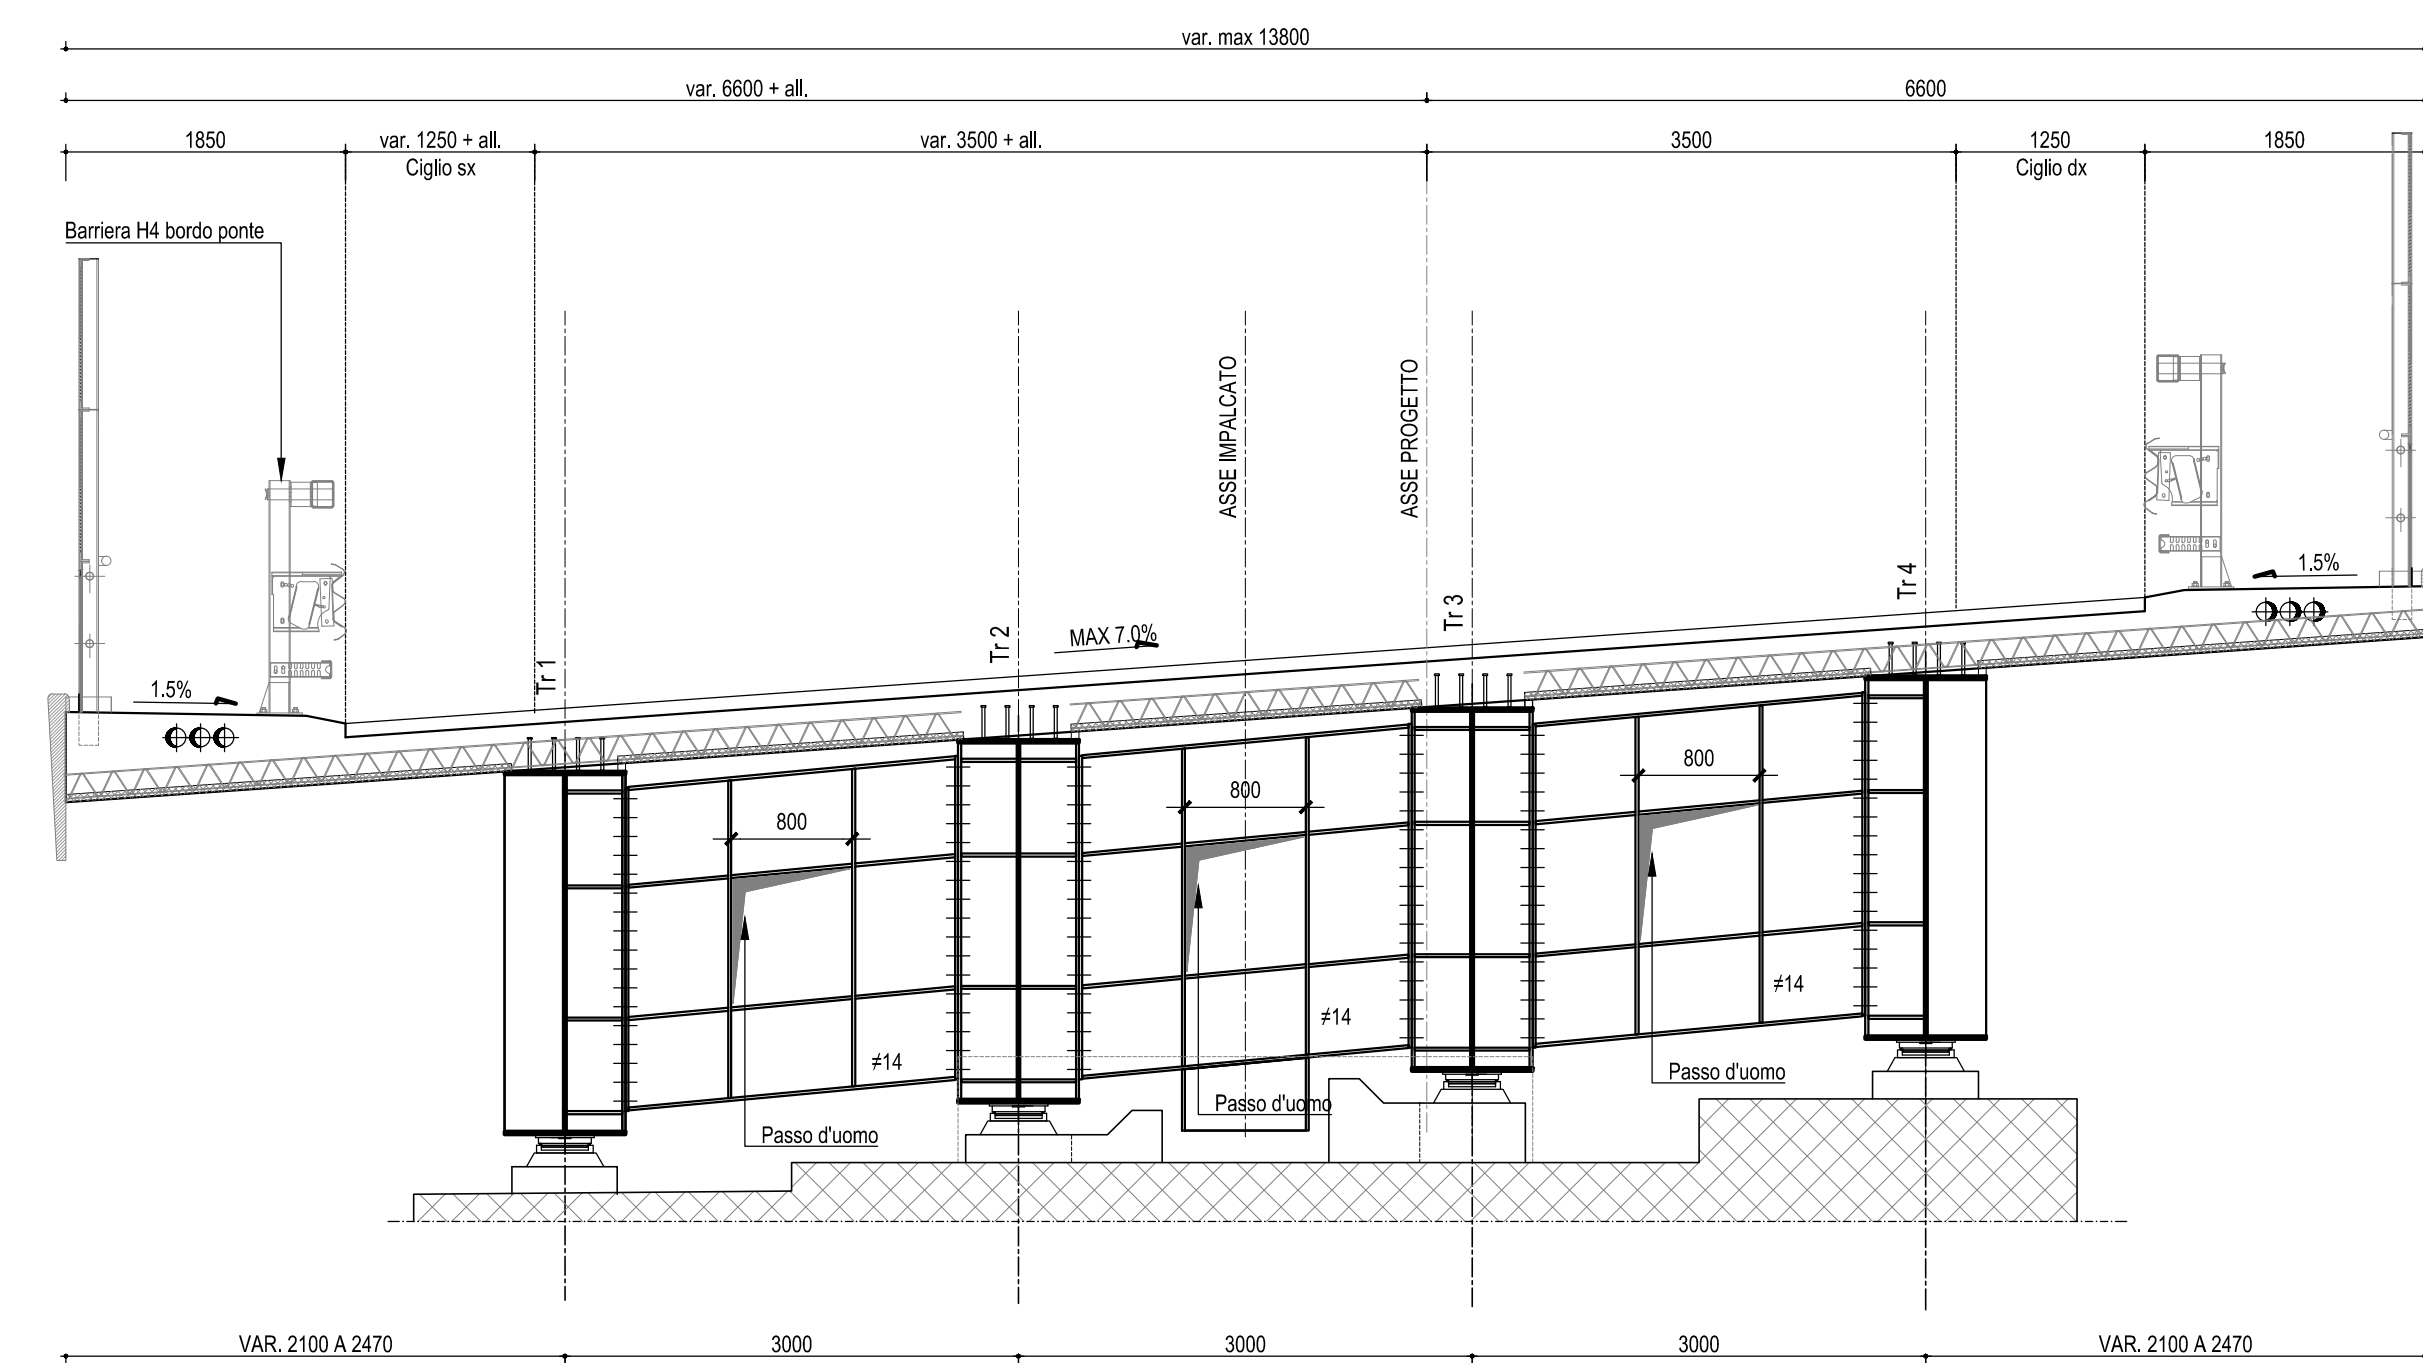

SCALA 1:50

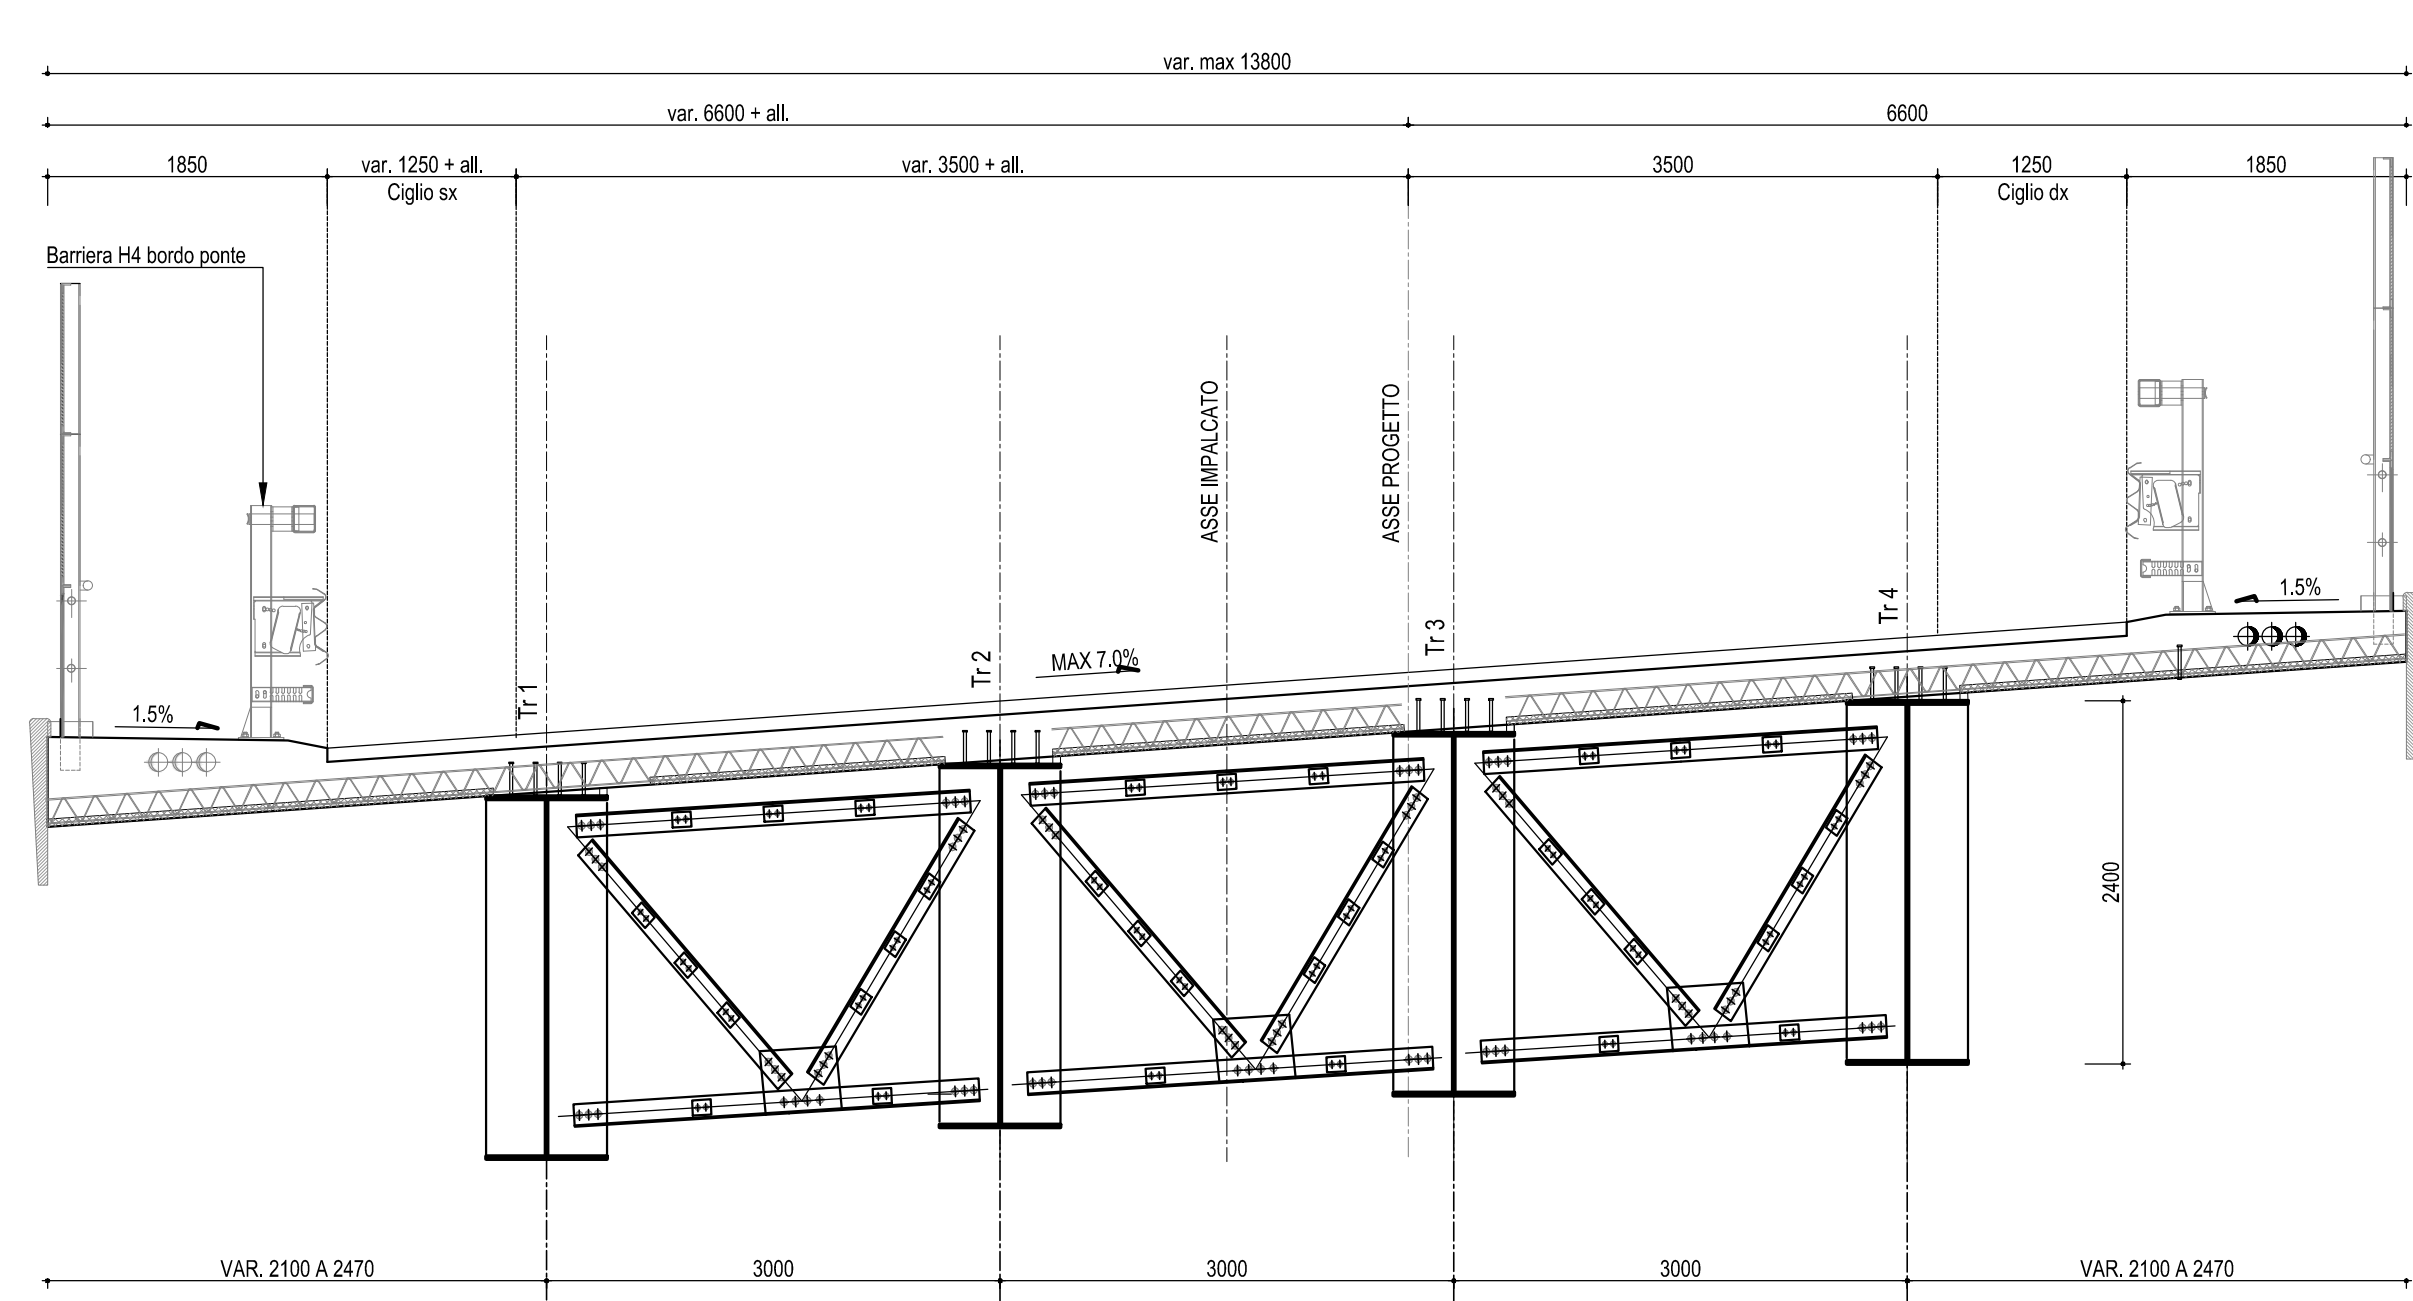

CARATTERISTICHE CONCEY IMPIALCATO L=48,00m			
CONCISO TIPO		C1	C2
PIATTABANDA SUPERIORE		800x25	800x15
ANIMA VERTICALE		2540x18	2532x18
PIATTABANDA INFERIORE		900x35	1000x40
SALDATURE	X	10x10	10x10
	Y	10x10	10x10
PIASTRA IPPIC. LATERALE		20	20
PASSO PIOLI		200	200

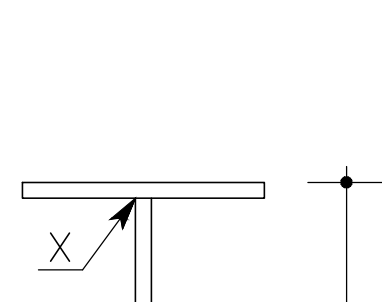

2400

COMMITTENTE



PROGETTAZIONE:



DIREZIONE TECNICA
U.O. OPERE CIVILI E GESTIONE DELLE VARIANTI

**DIRETTRICE FERROVIARIA MESSINA - CATANIA - PALERMO
NUOVO COLLEGAMENTO PALERMO - CATANIA**

**RADDOPPIO TRATTA FIUMETORTO - LERCARA DIRAMAZIONE
LOTTO 1+2**

VIADOTTI
VI00 - ELABORATI GENERALI VIADOTTI

**IMPALCATO STRADALE A SEZIONE MISTA L=48 ML -
TAVOLA D'INSIEME TAV.1/2**

COMMESSA	LOTTO	FASE	ENTE	TIPO DOC.	OPERA/DISCIPLINA	PROGR.	REV.
----------	-------	------	------	-----------	------------------	--------	------

R	S	Z	0	0	D	0	9	P	Z	I	V	0	0	0	0	0	0	3	B
Rev.	Descrizione				Reddito				Verificato				Data Approvato				Autorizzato Data		
	Entrata economica				<i>Raffaele Scuderi</i>				Giacca 2008				Giacca 2008				Giacca 2008		
B	1° app. a moneta CGLU"				<i>Raffaele Scuderi</i>				<i>[Signature]</i> Maggio 2008				<i>[Signature]</i> Maggio 2008				Maggio 2008		

File: RS3Z00009PZIV0000003B.dwg

n. Elab.: 09 009