




PIANTA IMPALCATO
scala 1:200

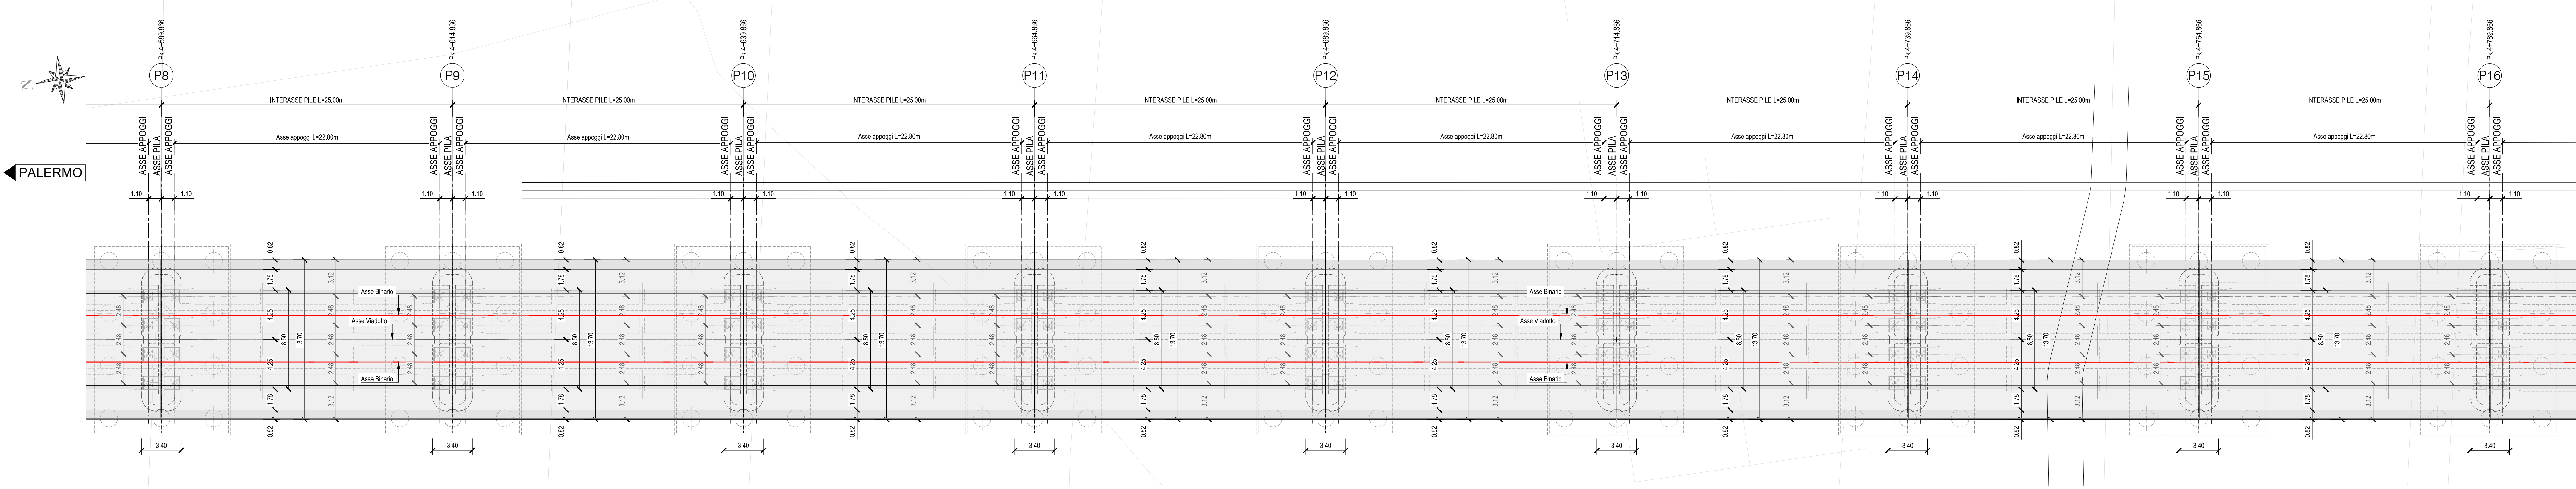


PIANTA TRAVI
scala 1:200

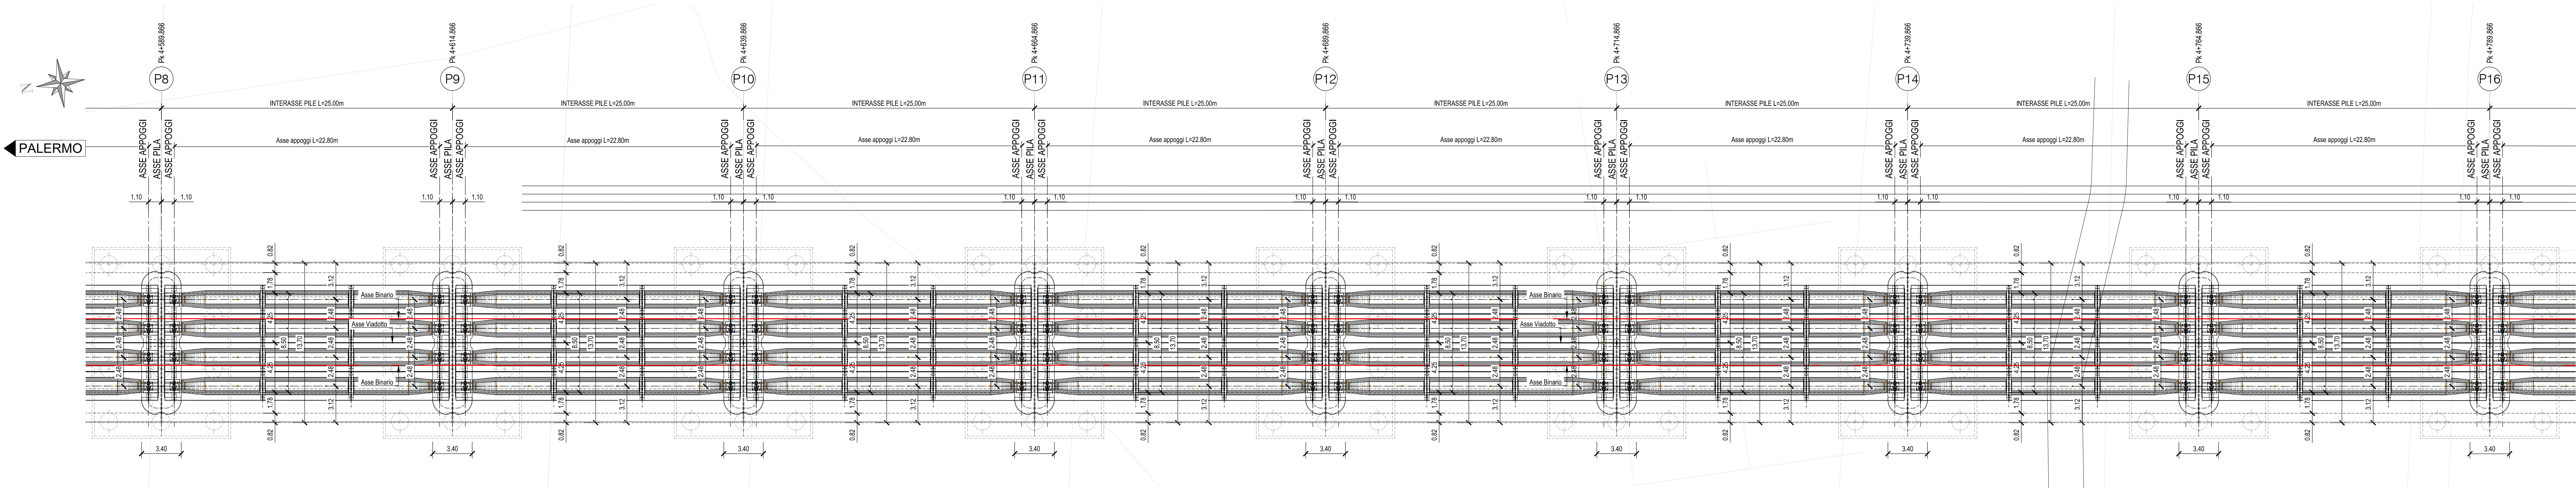


SEZIONE TIPO CORRENTE
scala 1:50

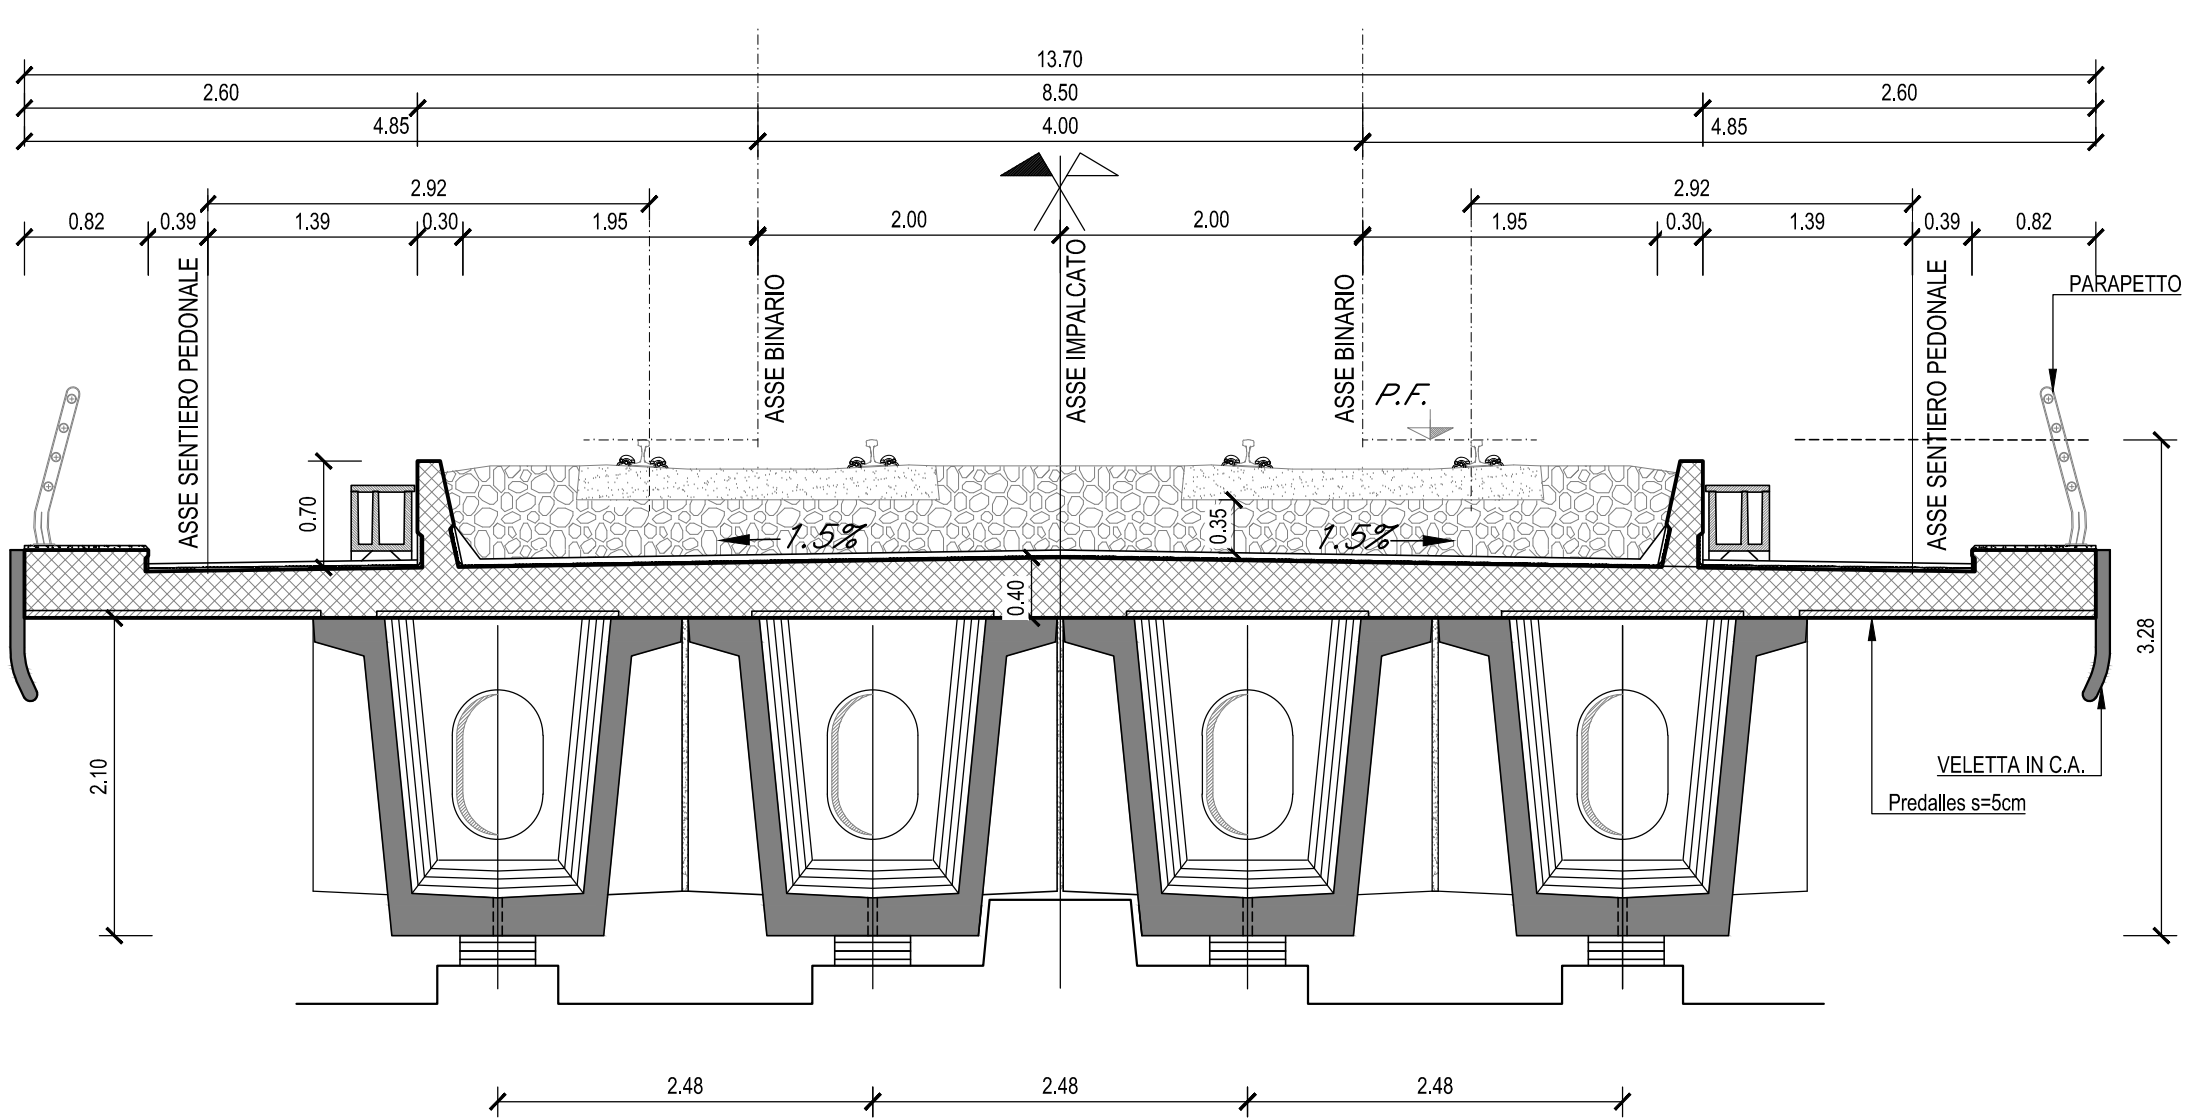

PROSPETTO
scala 1:200

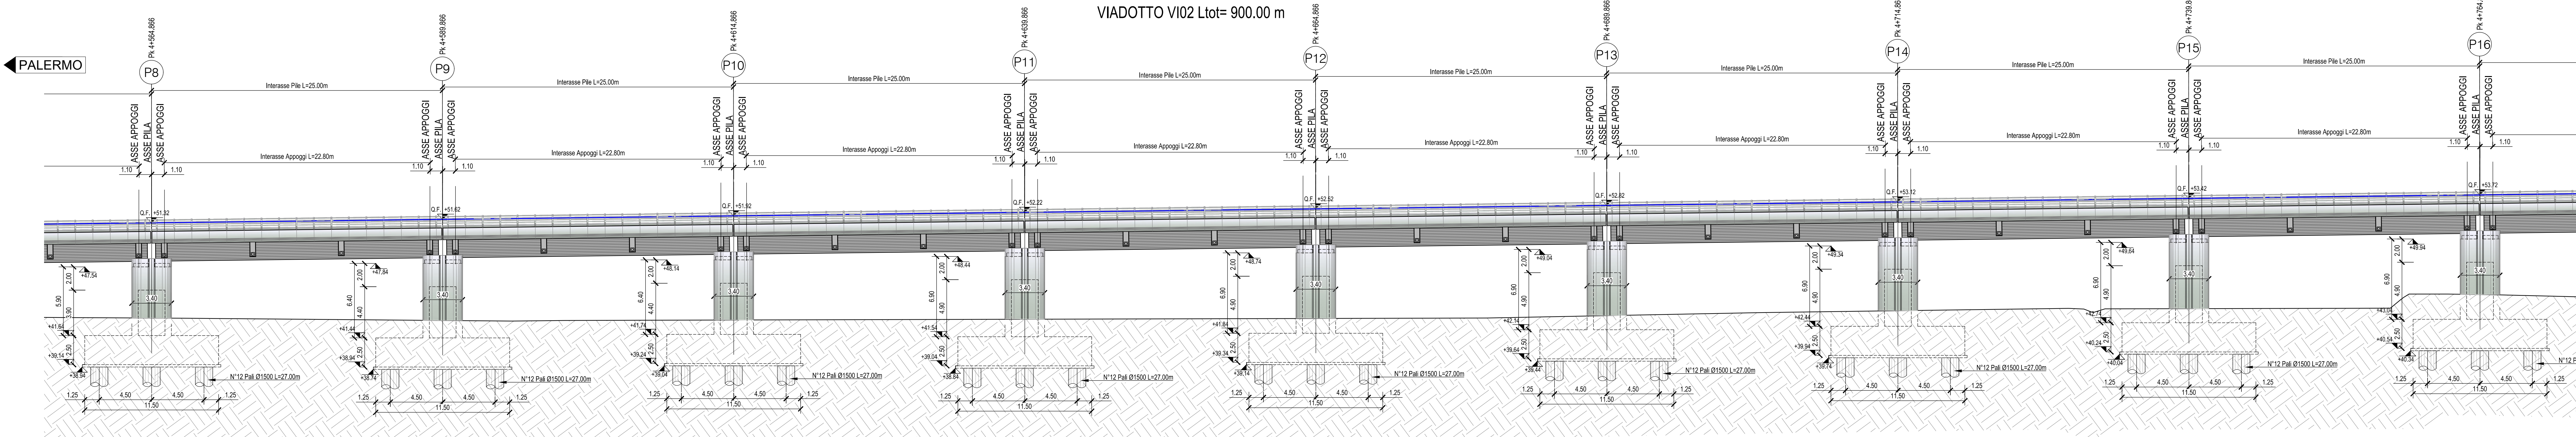

KEY PLAN

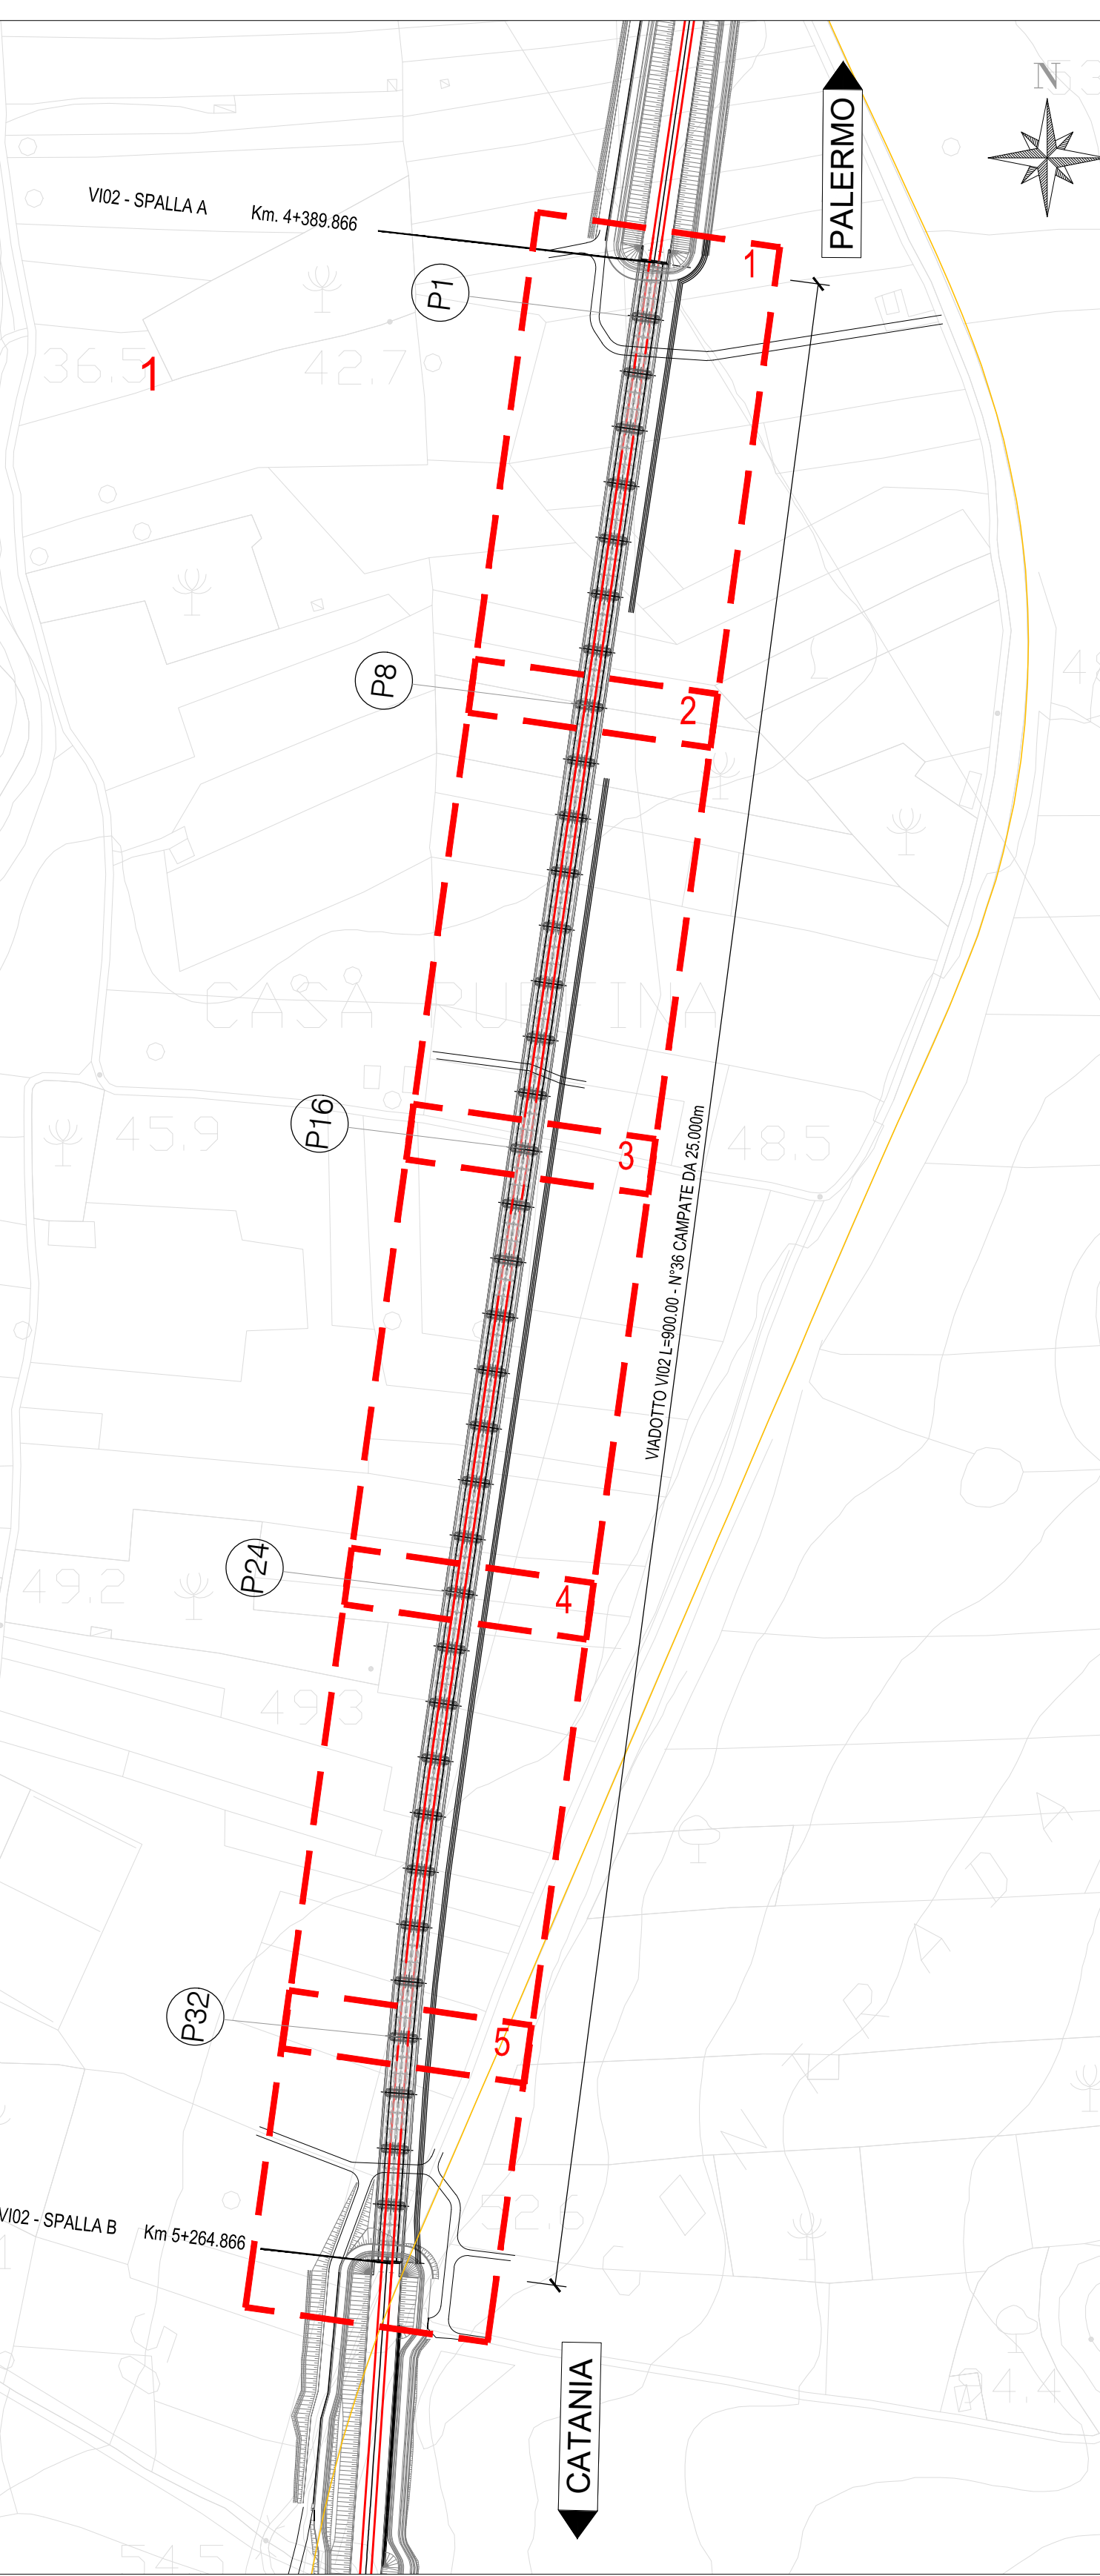

NOTA:
- LE SCALE DI DISCESA DALL'IMPALCATO AI PULVINI DEVONO
ESSERE PREVISTI IN CORRISPONDENZA DELLE PILE:
P1-P4-P7-P10-P13-P16-P19-P22-P25-P28-P31-P34

COMMITTENTE:



PROGETTAZIONE:



DIREZIONE TECNICA
U.O. OPERE CIVILI E GESTIONE DELLE VARIANTI

PROGETTO DEFINITIVO

DIRETTRICE FERROVIARIA MESSINA - CATANIA - PALERMO
NUOVO COLLEGAMENTO PALERMO - CATANIA

RADDOPPIO TRATTA FIUMETORTO - LERCARA DIRAMAZIONE
LOTTO 1+2

VIADOTTI
VI02 - VIADOTTO FERROVIARIO

PIANTA IMPALCATO, PIANA TRAVI, PROSPETTO E
SEZIONI TRASVERSALI 2 DI 5

SCALA:
1:50-200

COMMESSA LOTTO FASE ENTE TIPO DOC. OPERADISCIPLINA PROGR. REV.

RS3Z 00 D 09 PZ V10200 002 B

Rev.	Descrizione	Redatto	Data	Verificato	Data	Approvato	Data	Autore
A	Disegnato	Ing. S. S. S.	2000	A. F. F.	2000	A. S. S.	2000	A. V. S.
B	1° app. a cartografia CAD	Ing. S. S. S.	2000	A. F. F.	2000	A. S. S.	2000	A. V. S.

File: RS3Z00009PZV10200002B.dwg

n. Ediz. 09 043