




SEZIONE TIPO CASSONE APPROCCIO
scala 1:100

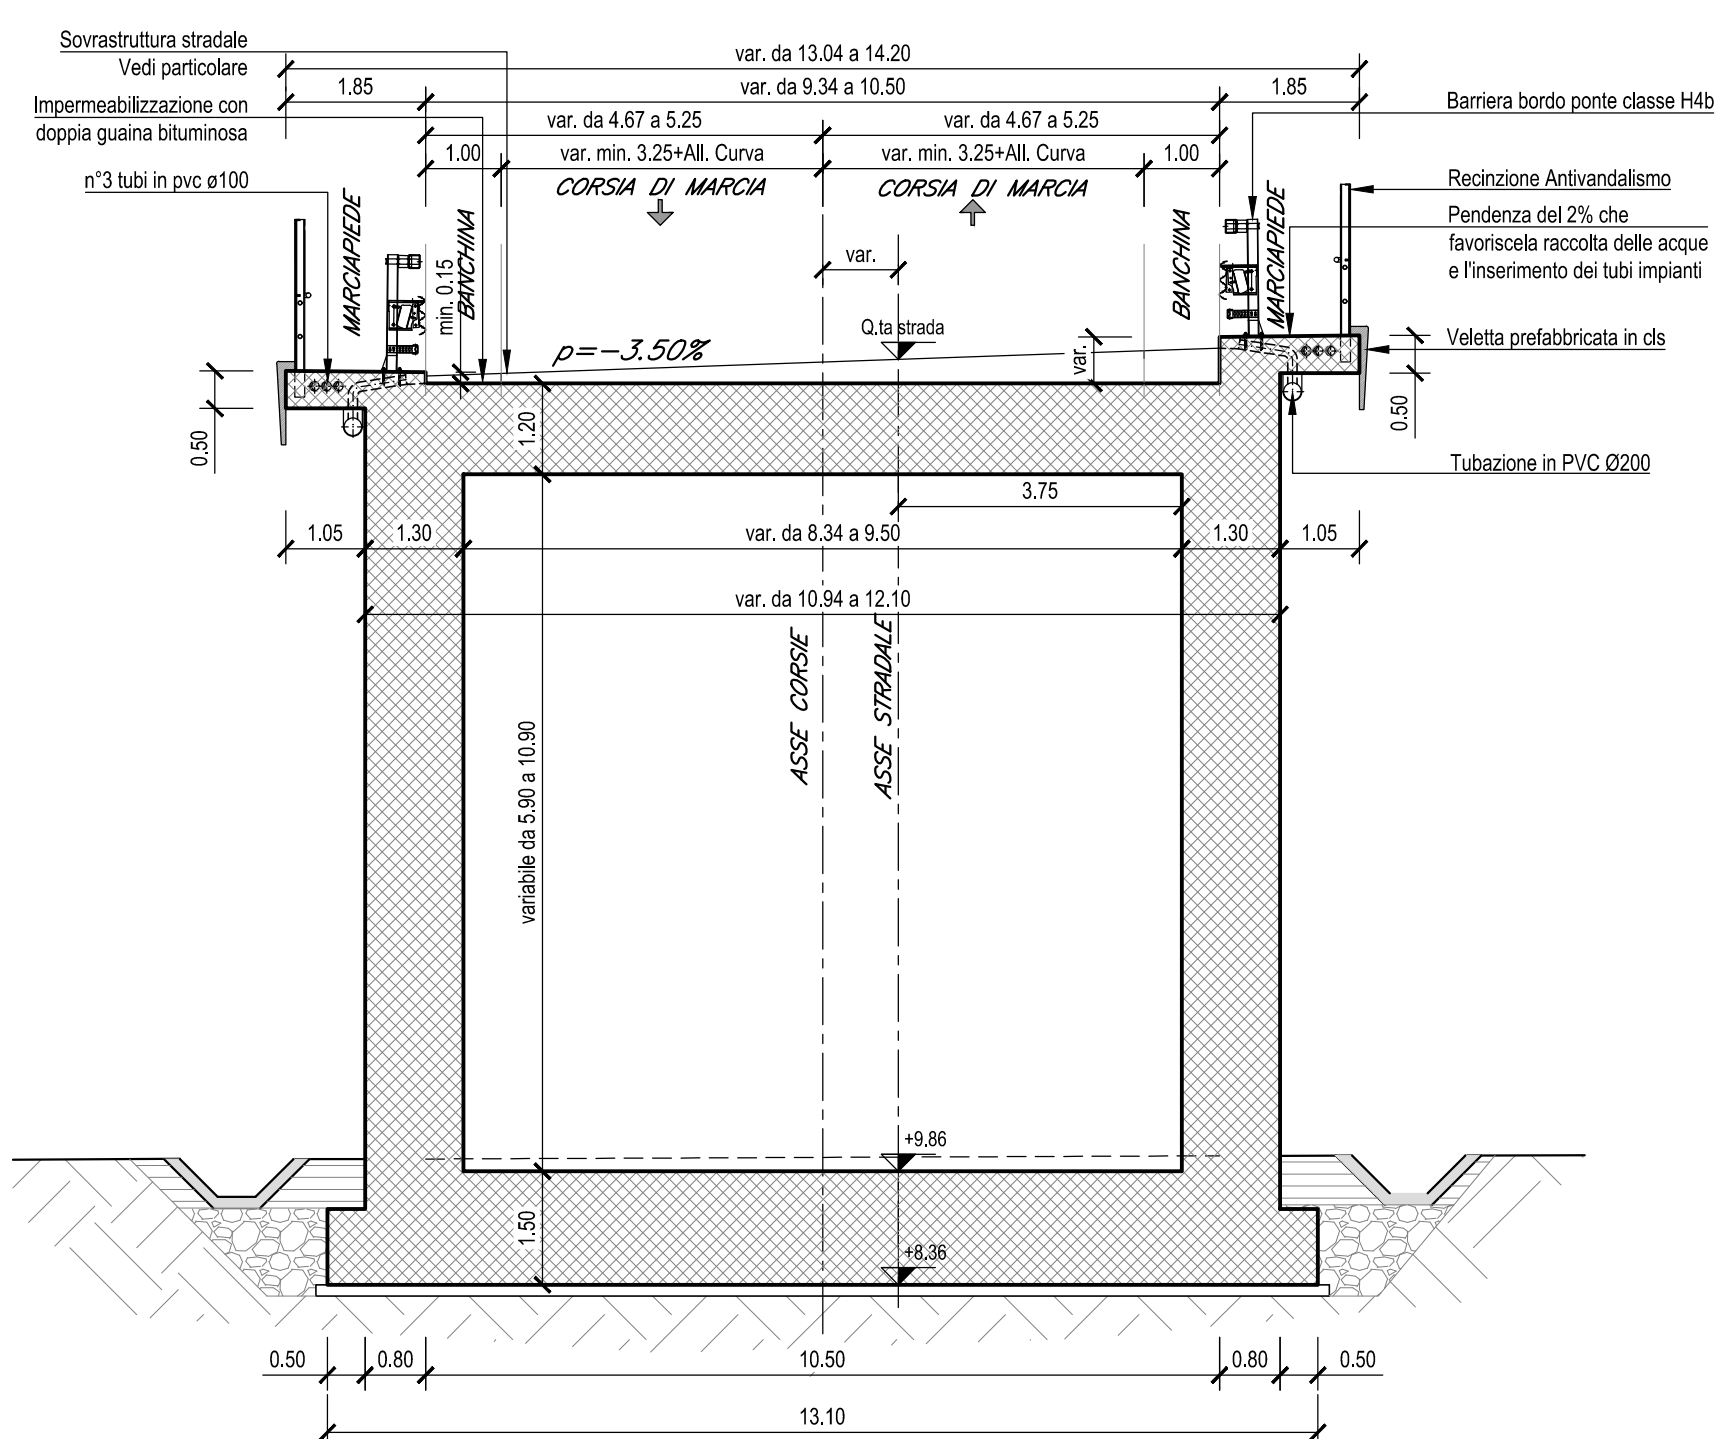


SEZIONE TIPO TRAVI A CASSONCINO
scala 1:100

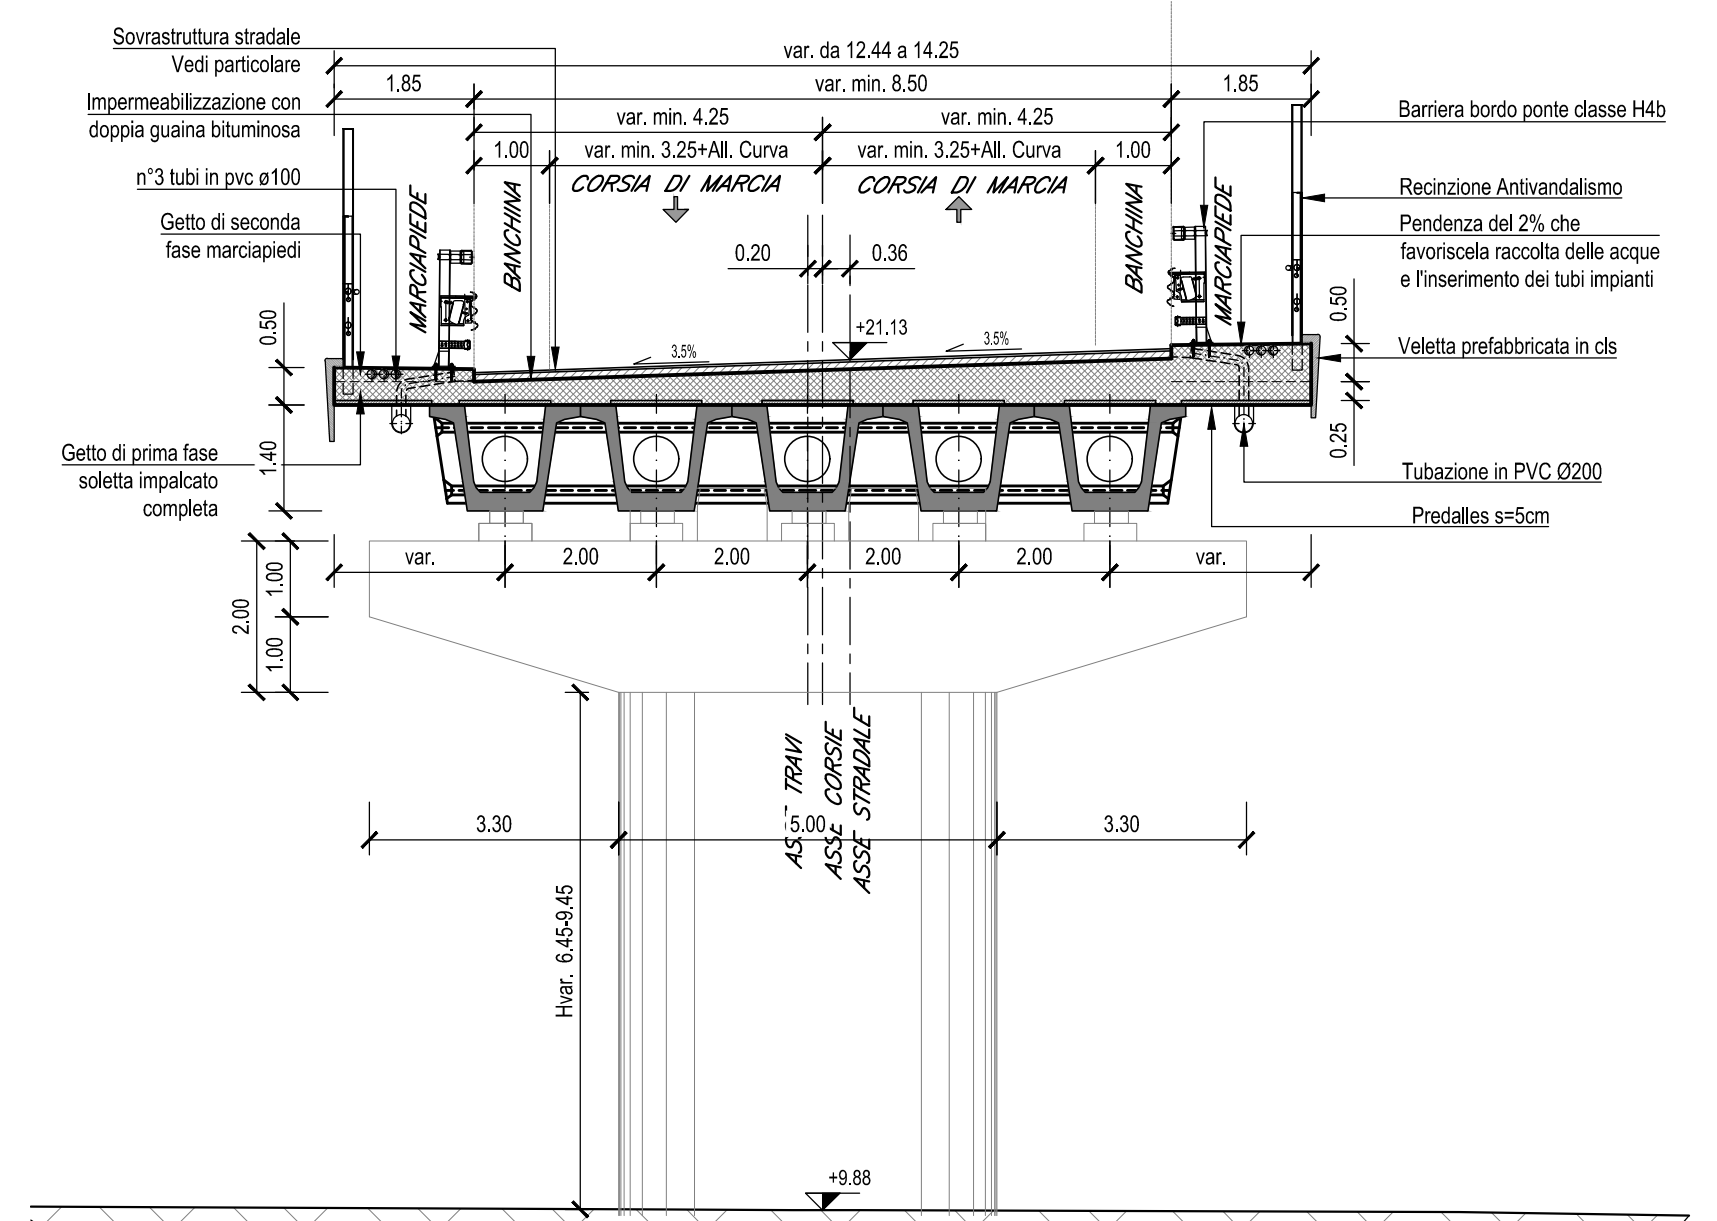


SEZIONE TIPO TRAVI IN ACCIAIO
scala 1:100

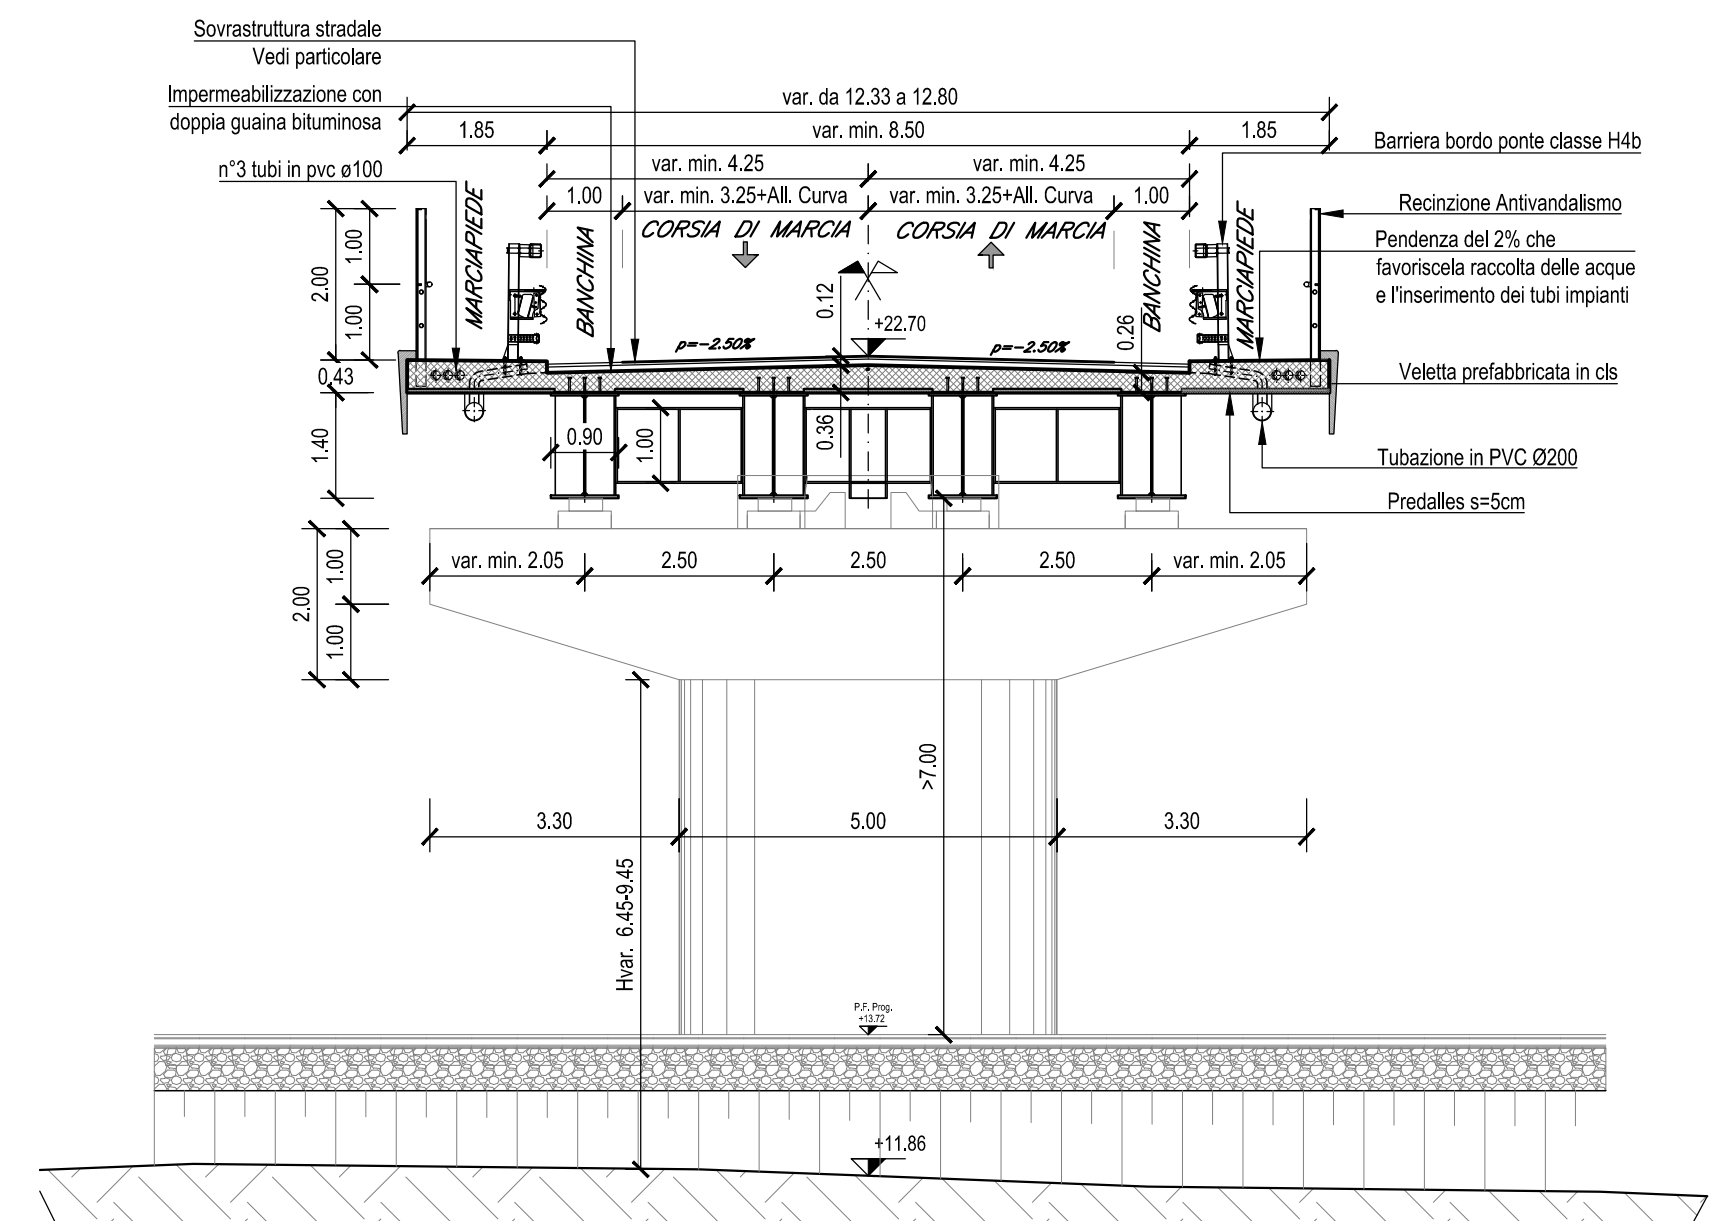


PROSPETTO
scala 1:200

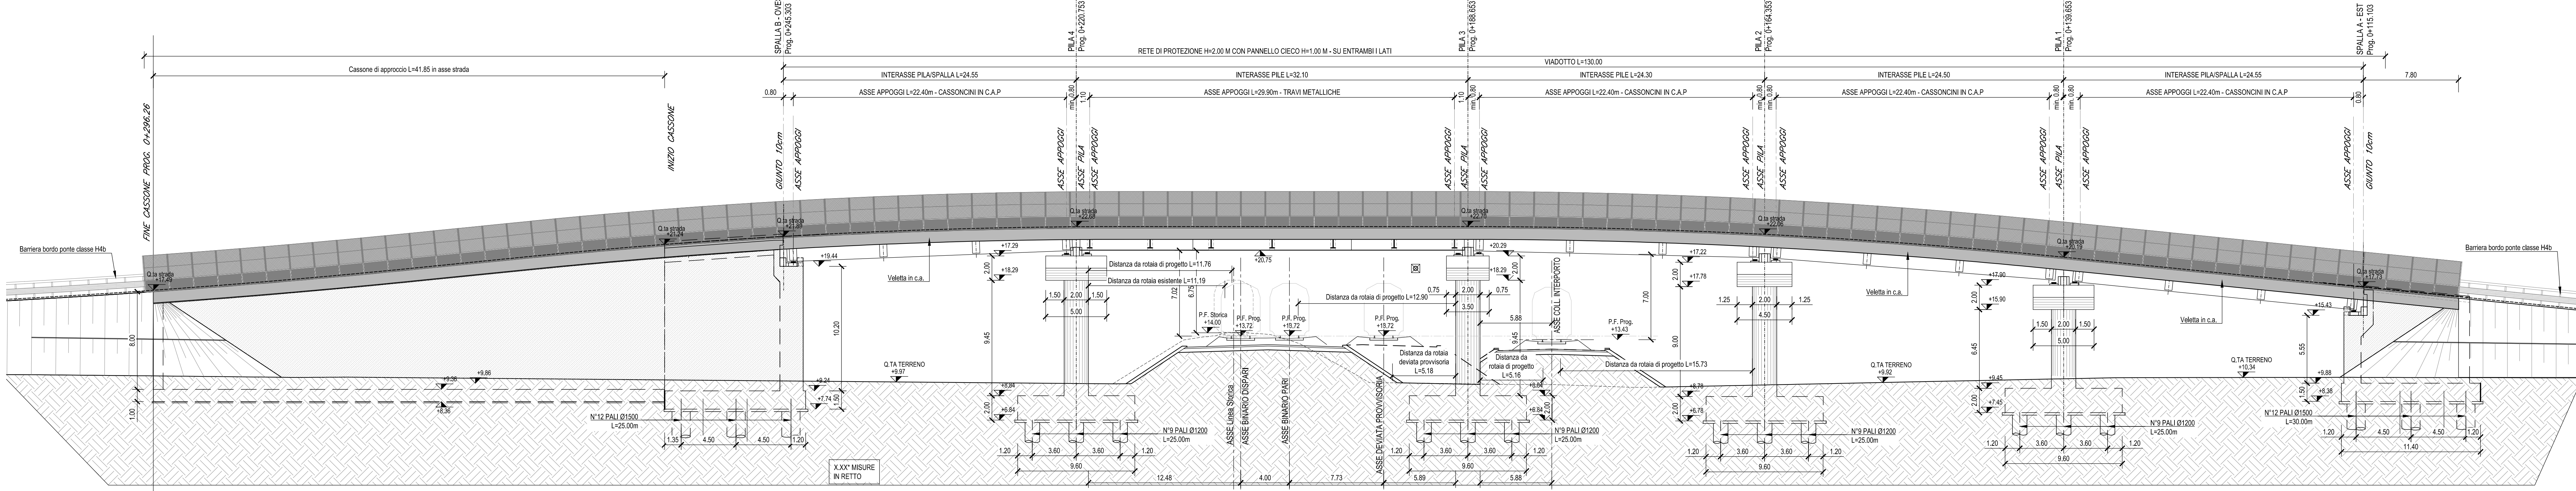


PIANTA IMPALCATO
scala 1:200

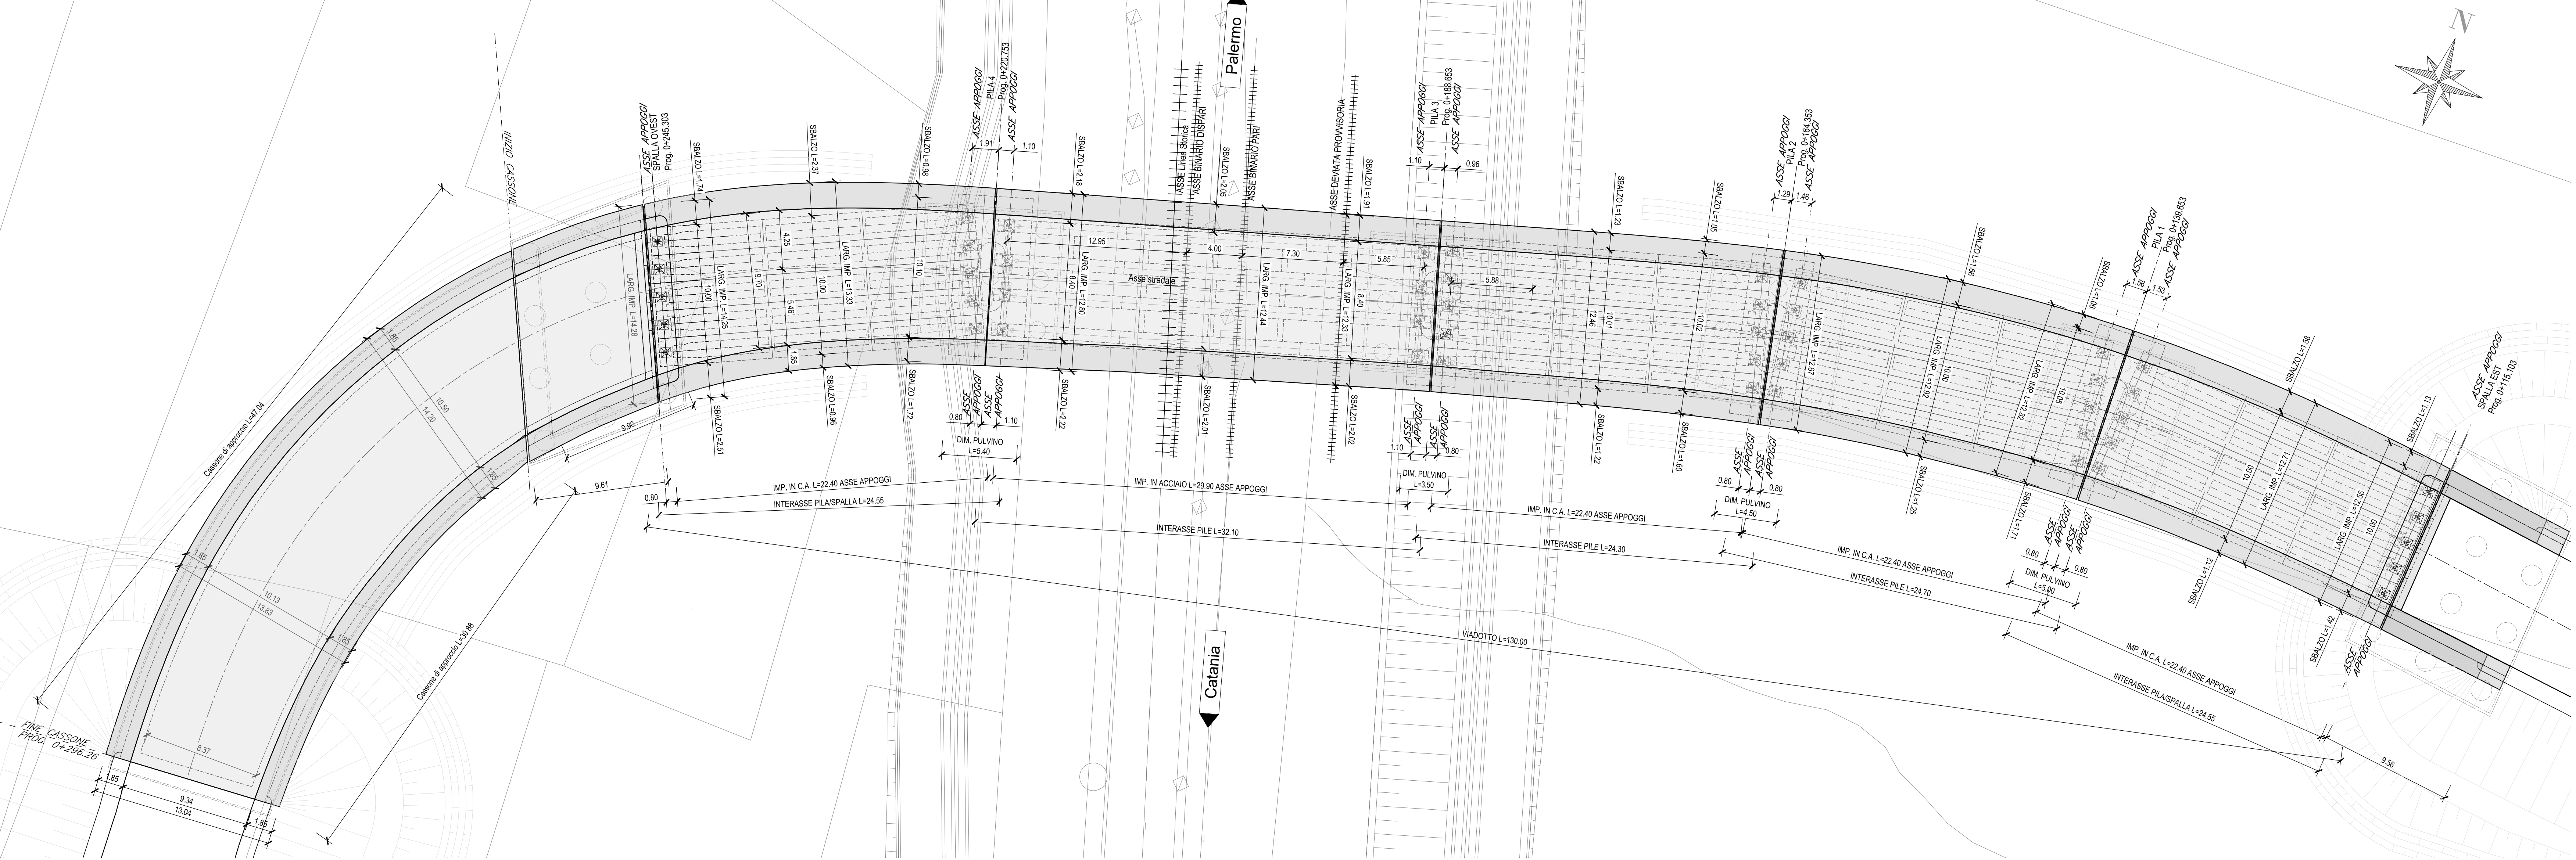

PIANTA TRAVI
scala 1:200

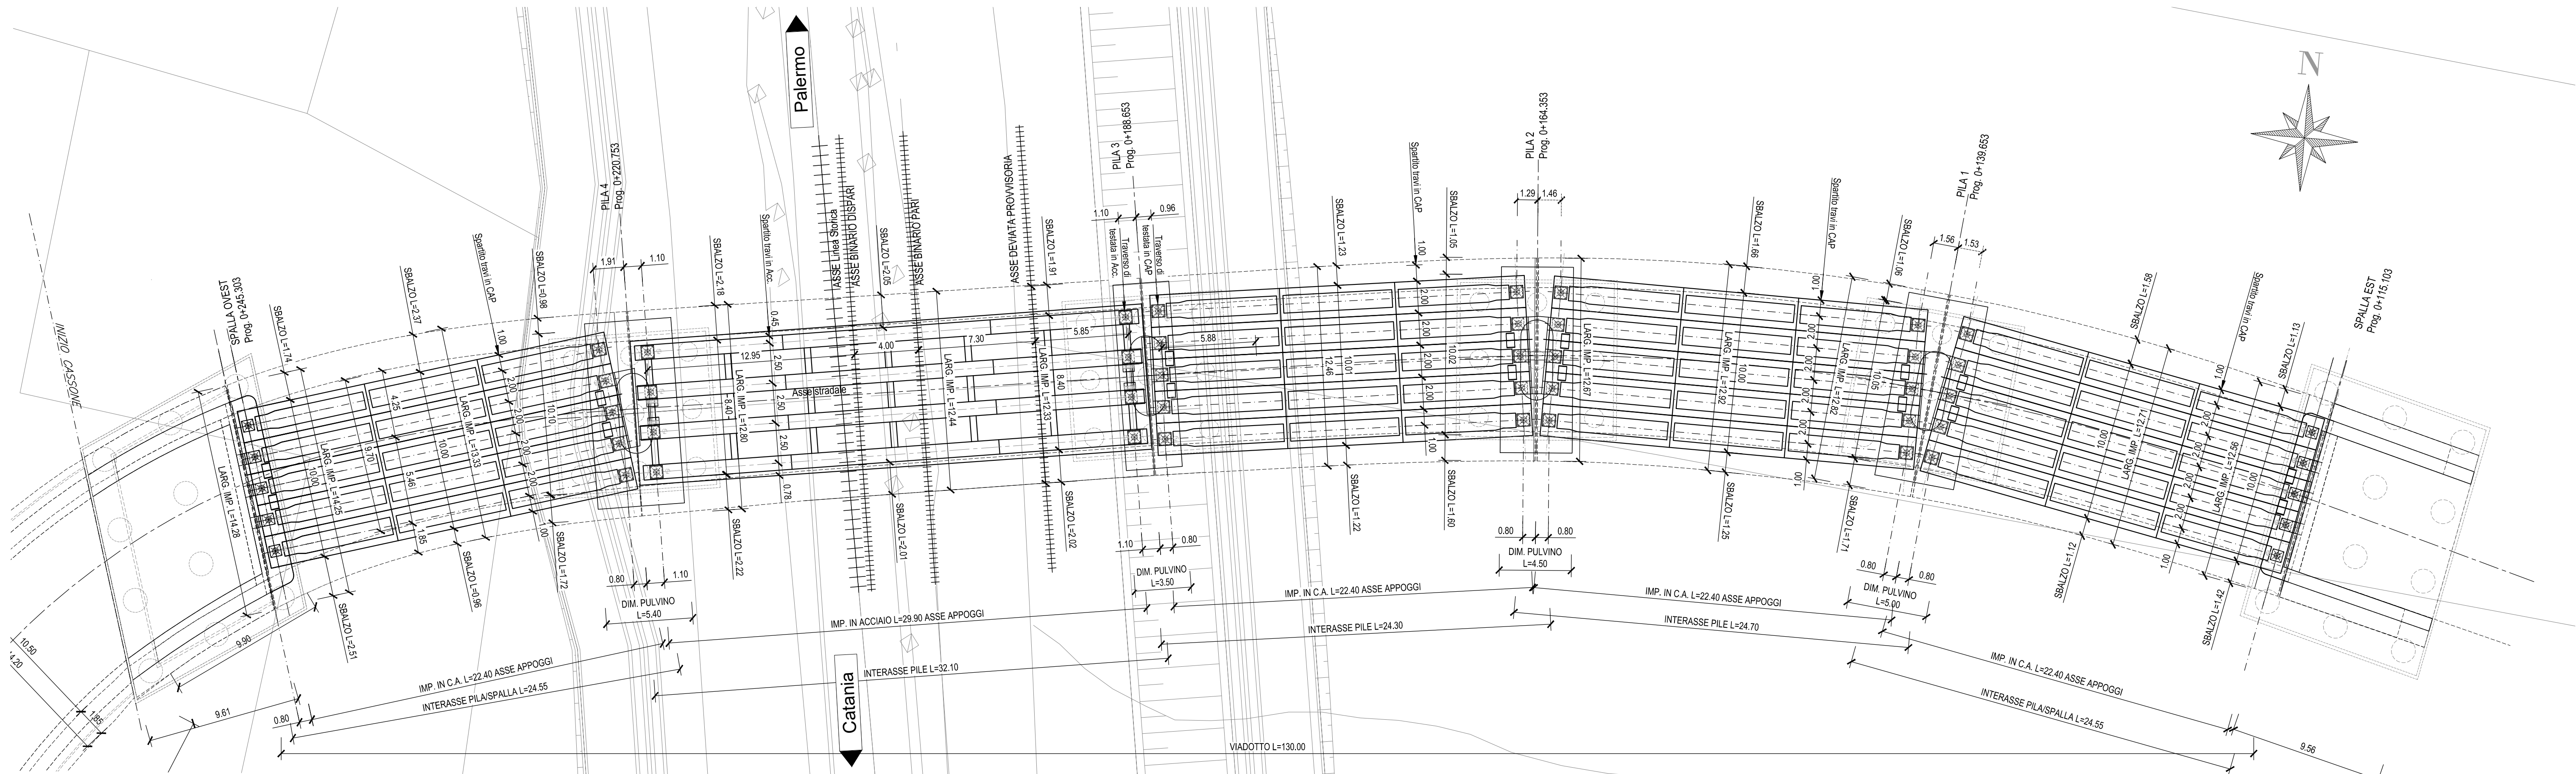

KEY PLAN

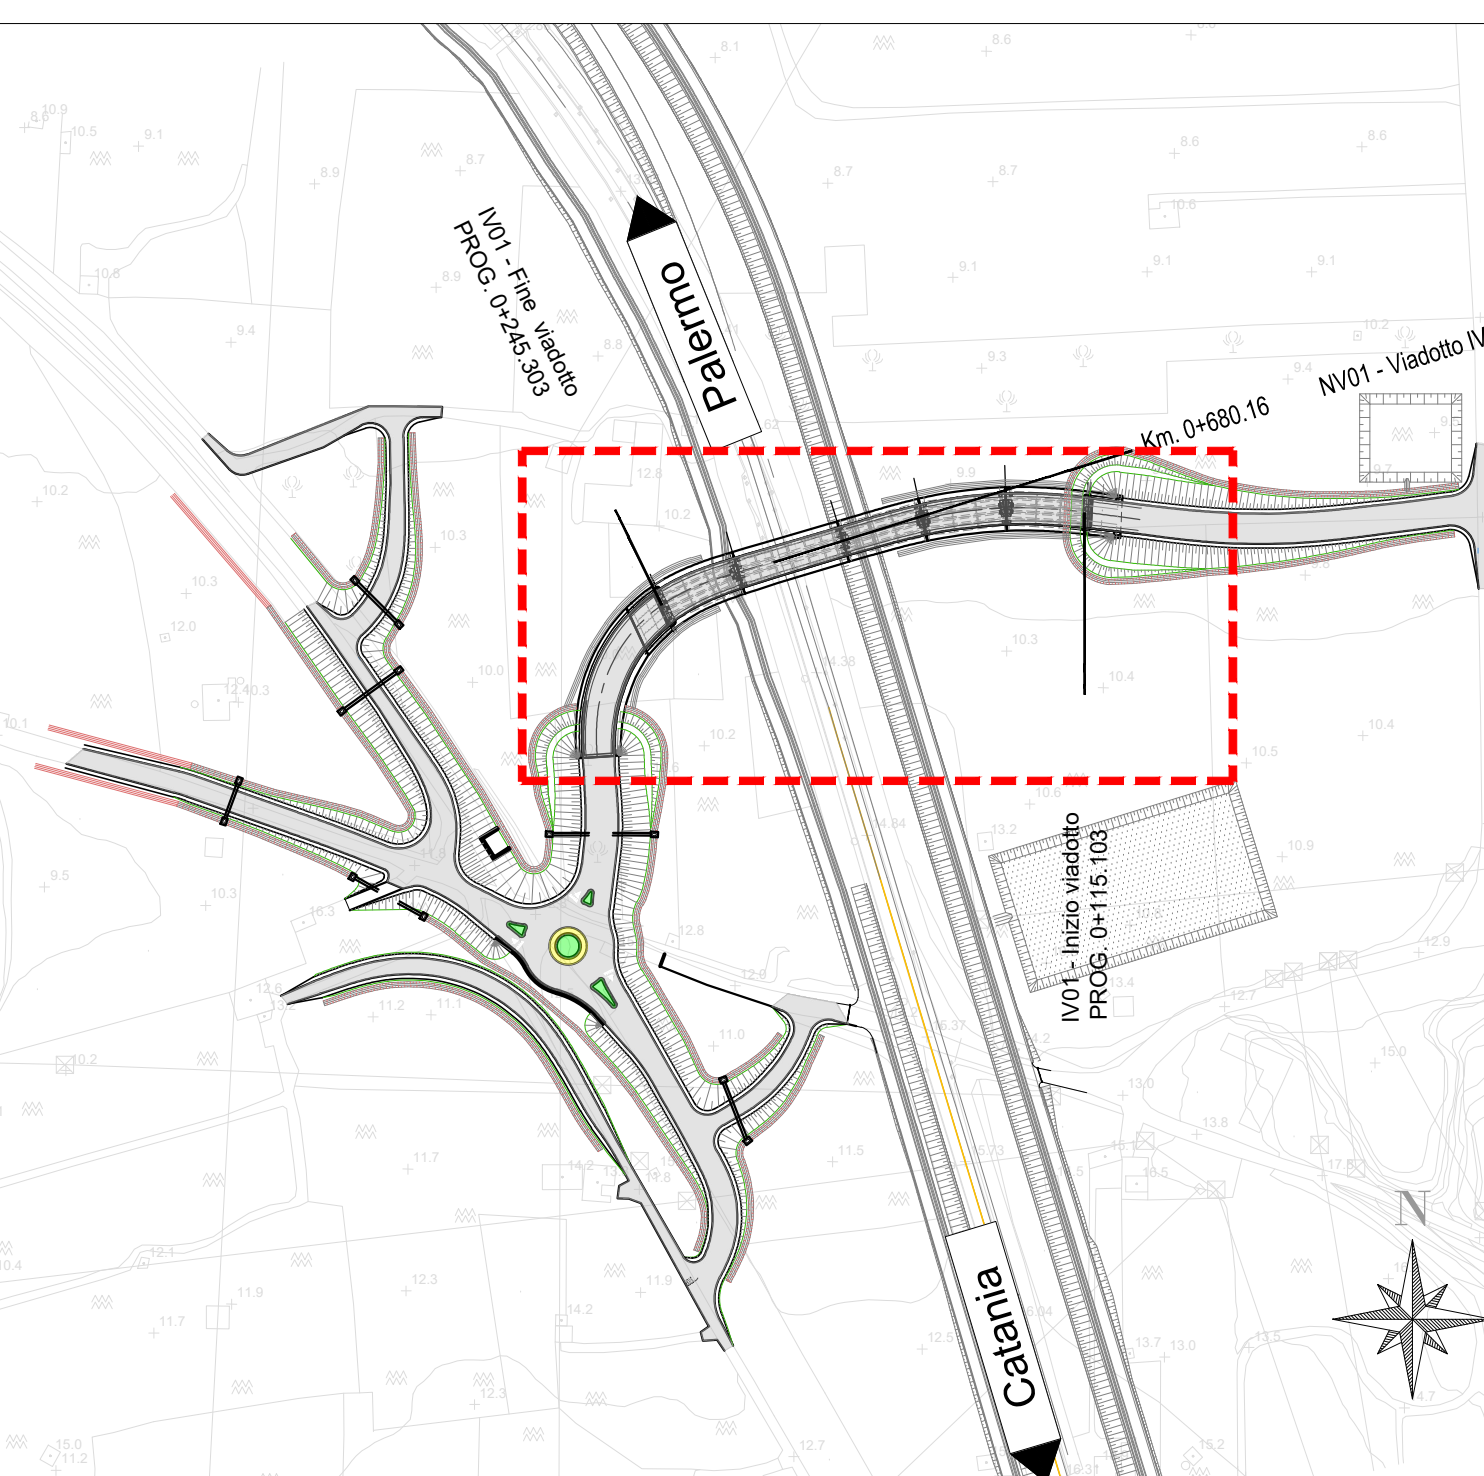

COMMITTENTE:



PROGETTAZIONE:



DIREZIONE TECNICA
U.O. OPERE CIVILI E GESTIONE DELLE VARIANTI

PROGETTO DEFINITIVO

DIRETTRICE FERROVIARIA MESSINA - CATANIA - PALERMO
NUOVO COLLEGAMENTO PALERMO - CATANIA

RADDOPPIO TRATTA FIUMETORTO - LERCARA DIRAMAZIONE
LOTTO 1+2

VIADOTTI
IV01 - OPERA VIABILITÀ NV01

PIANTA IMPALCATO, PIANTE TRAVI, PROSPETTO E
SEZIONI TRASVERSALI

SCALA:
1:100-200

COMMESSA LOTTO FASE ENTE TIPO DOC. OPERA/DISCIPLINA PROGR. REV.

Rev.	Descrizione	Redatto	Data	Verificato	Data	Approvato	Data	Autorizzato	Data
A	Emissione esecutiva	Roberto Scatena	Geniale 2020	A. Fari	Geniale 2020	A. Bontade	Geniale 2020	A. Vercillo	Geniale 2020
B	1° app. a integrazione CDL/PP	Roberto Scatena	Maggio 2020	A. Fari	Maggio 2020	A. Bontade	Maggio 2020	A. Vercillo	Maggio 2020

File: RS3200009PZV0100001B.dwg

n. Elab. 020